


急傾斜地の崩壊区域調書

様式5-1 危害のおそれのある土地等の座標位置図(1/4)

調査年度

平成17年度

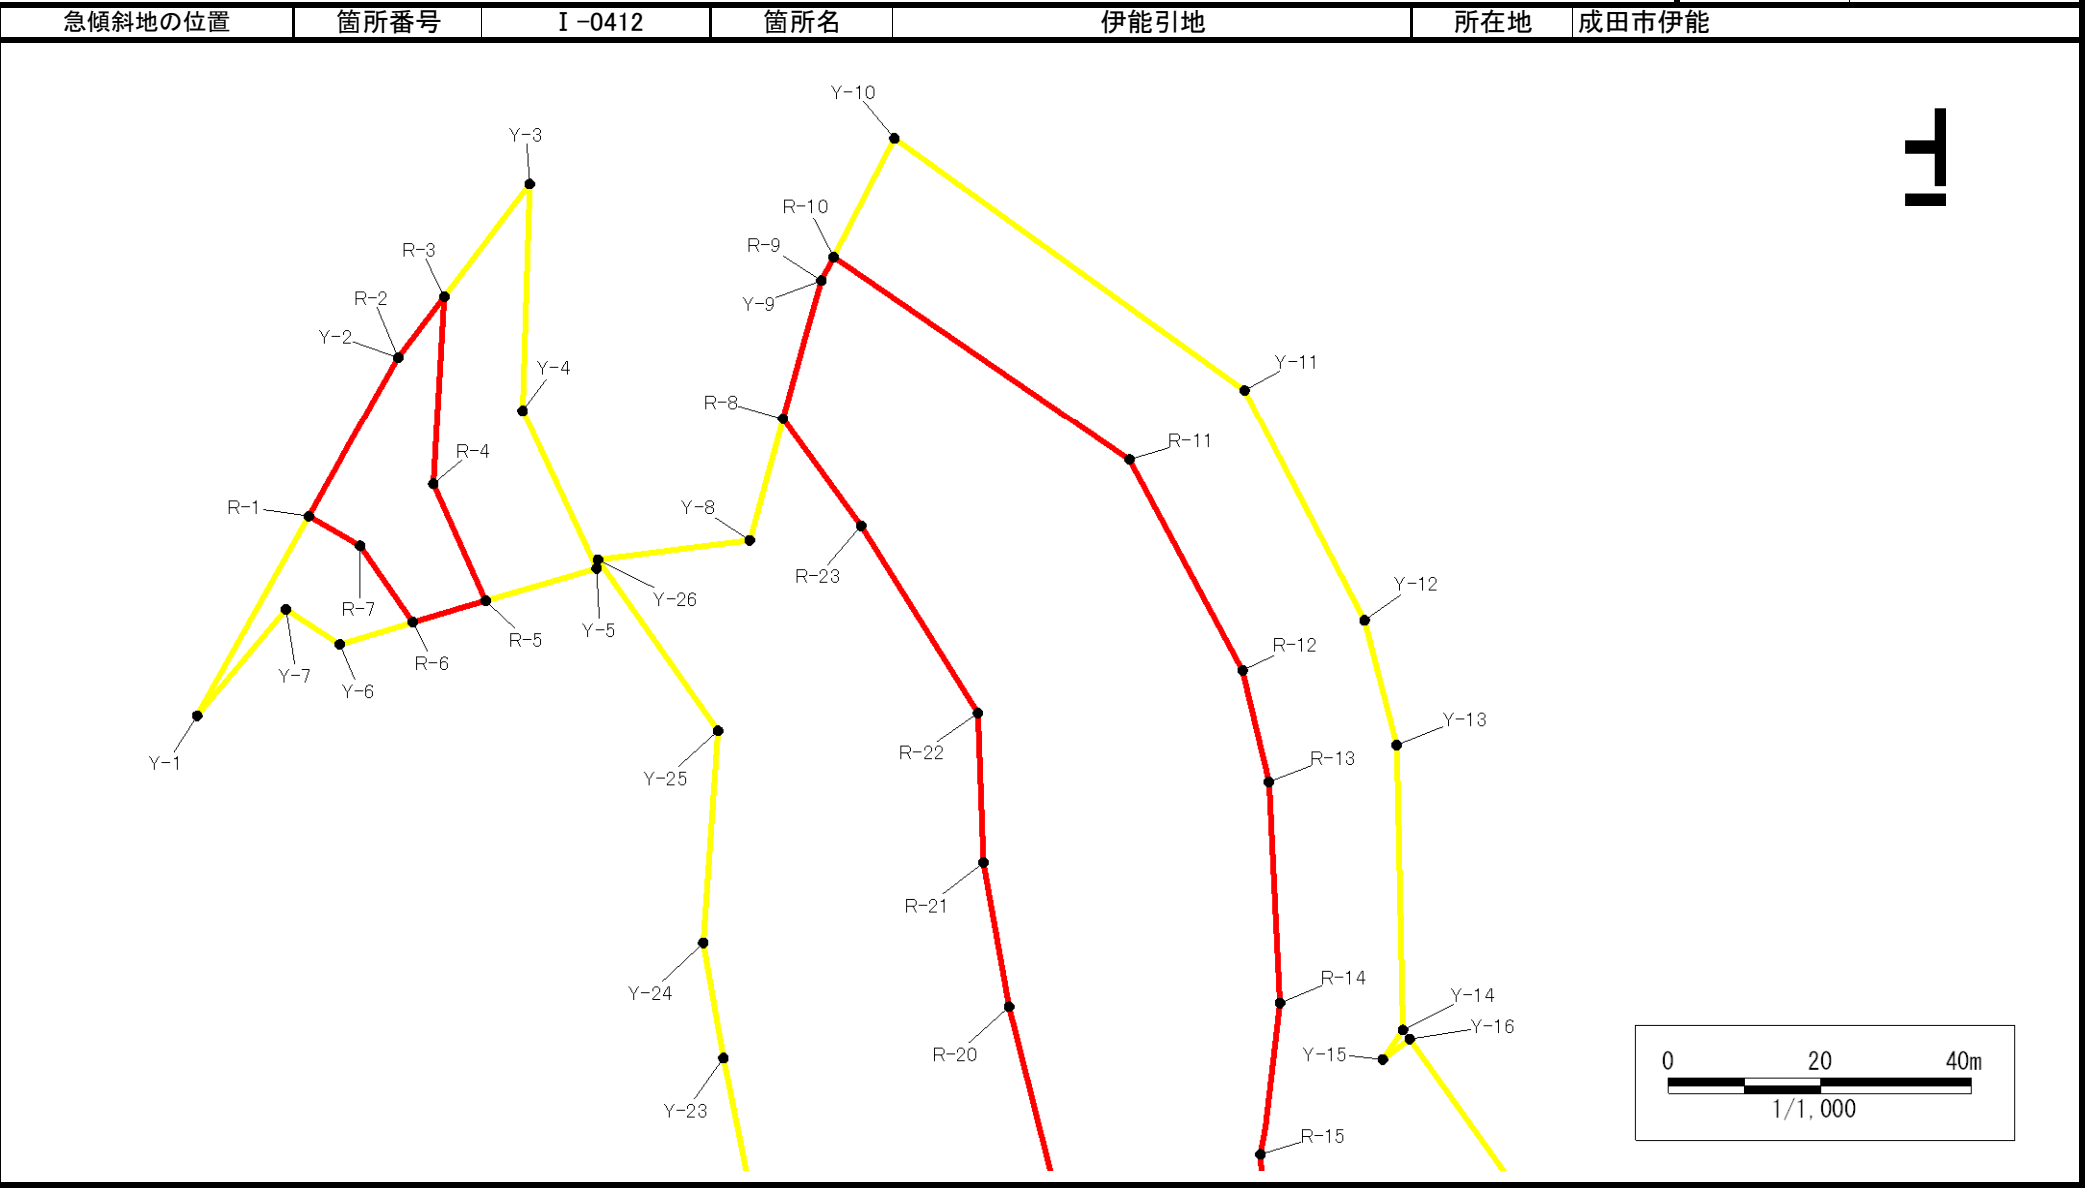


急傾斜地の崩壊区域調書

様式5-1 危害のおそれのある土地等の座標位置図(2/4)

調査年度

平成17年度

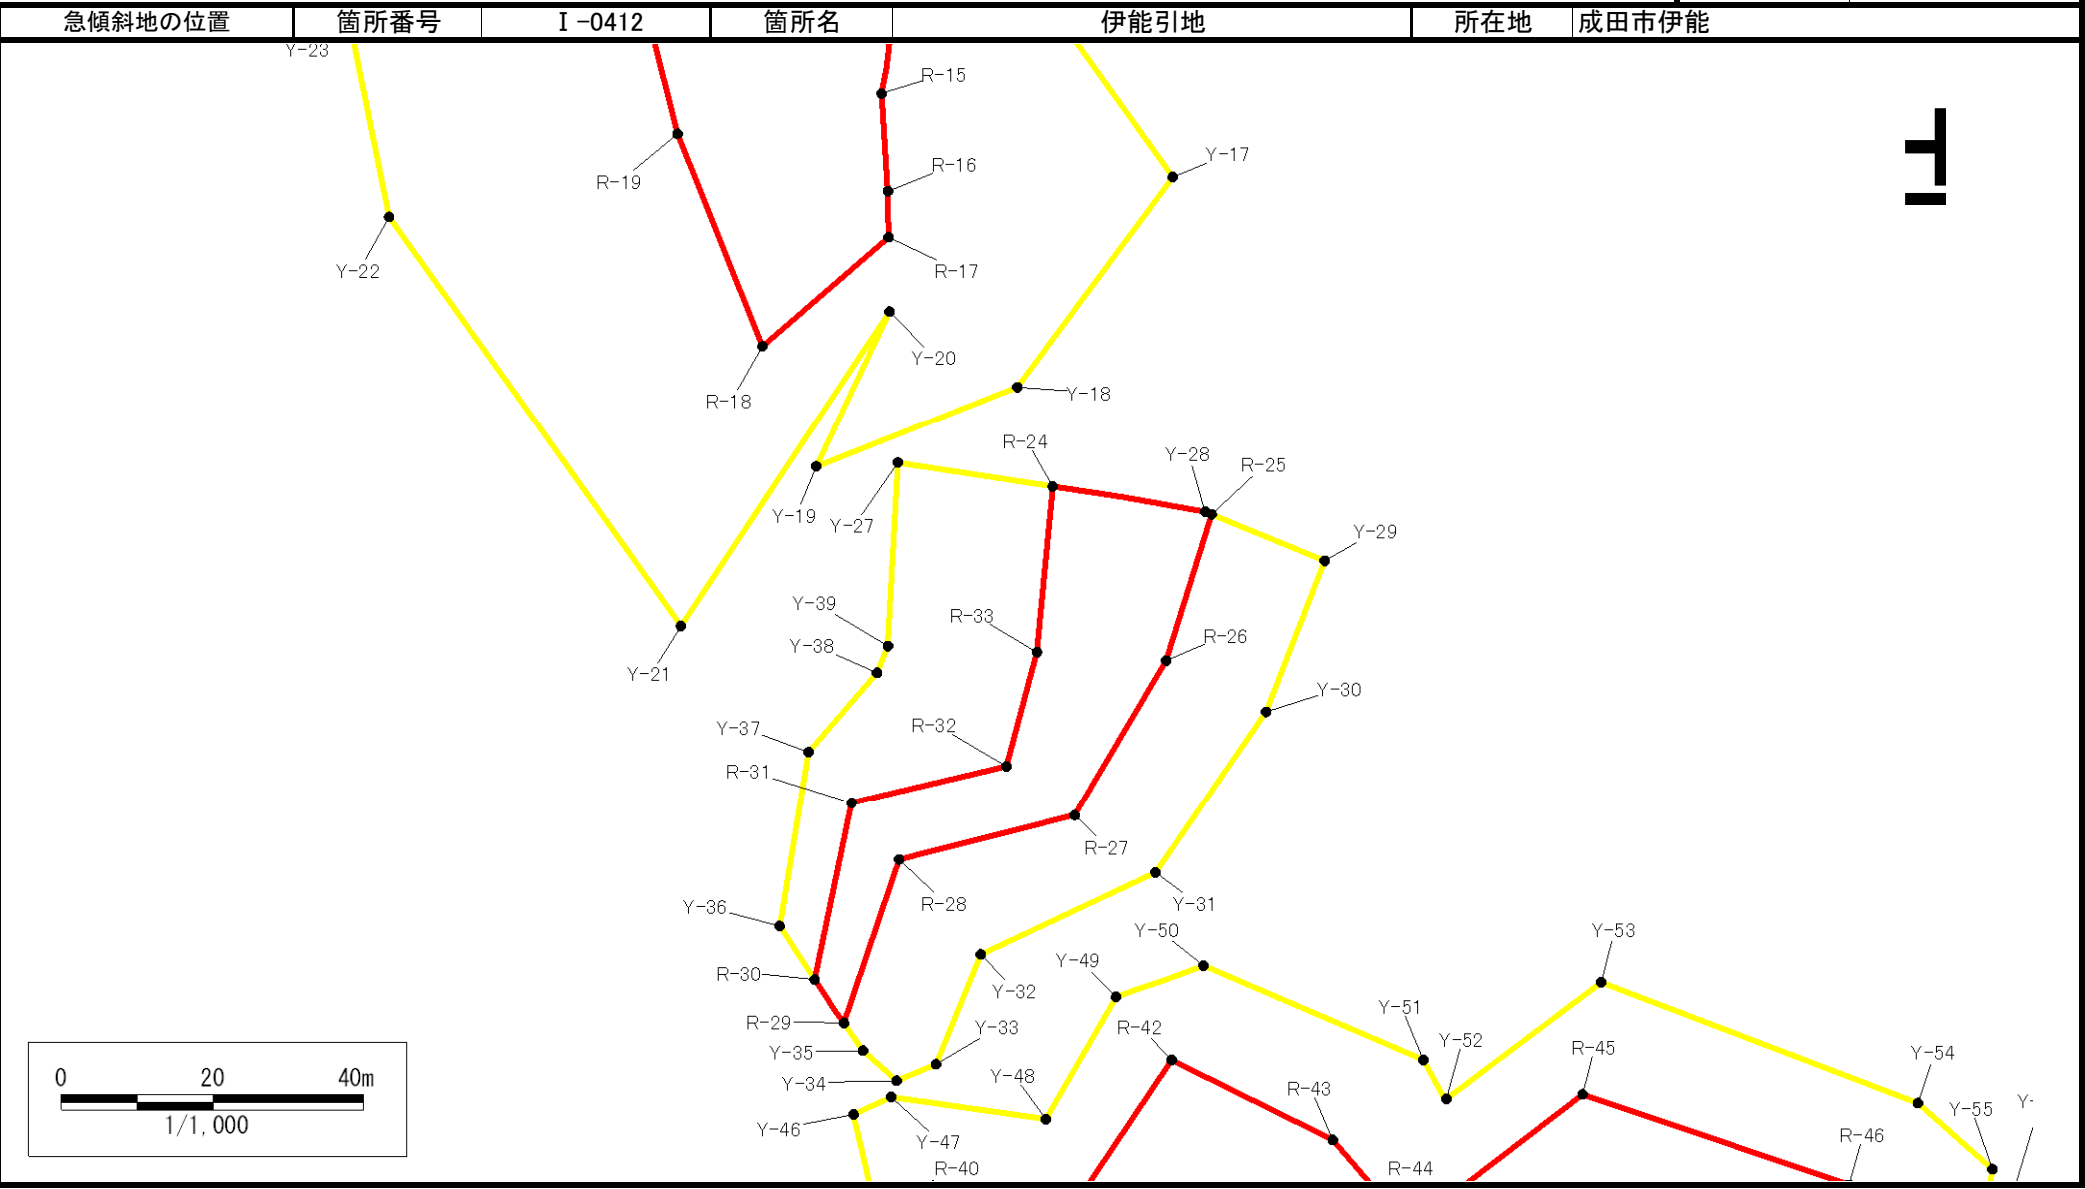


急傾斜地の崩壊区域調書

様式5-1 危害のおそれのある土地等の座標位置図(3/4)

調査年度

平成17年度

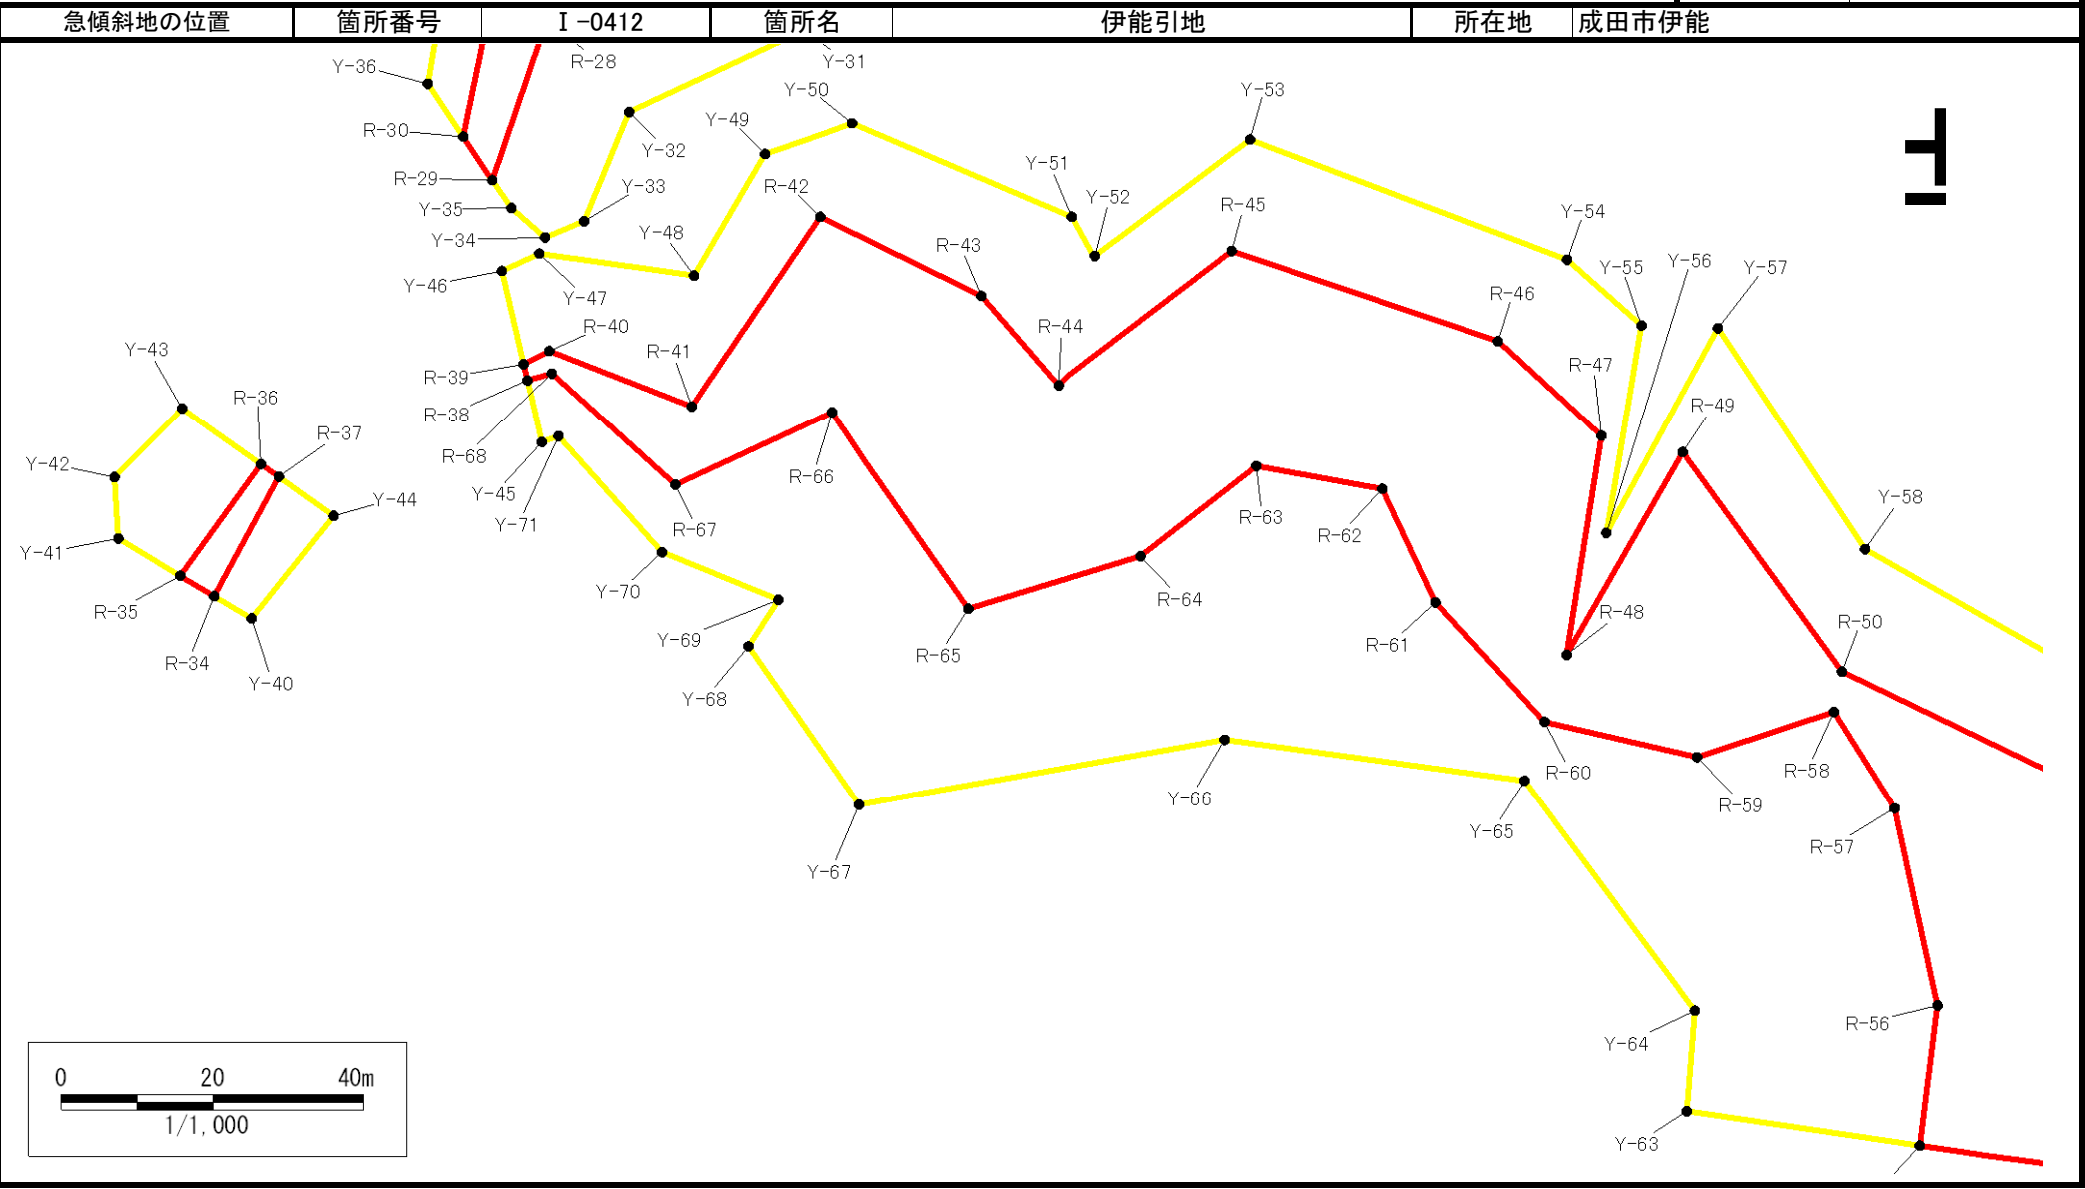


急傾斜地の崩壊区域調書

様式5-1 危害のおそれのある土地等の座標位置図(4/4)

調査年度

平成17年度

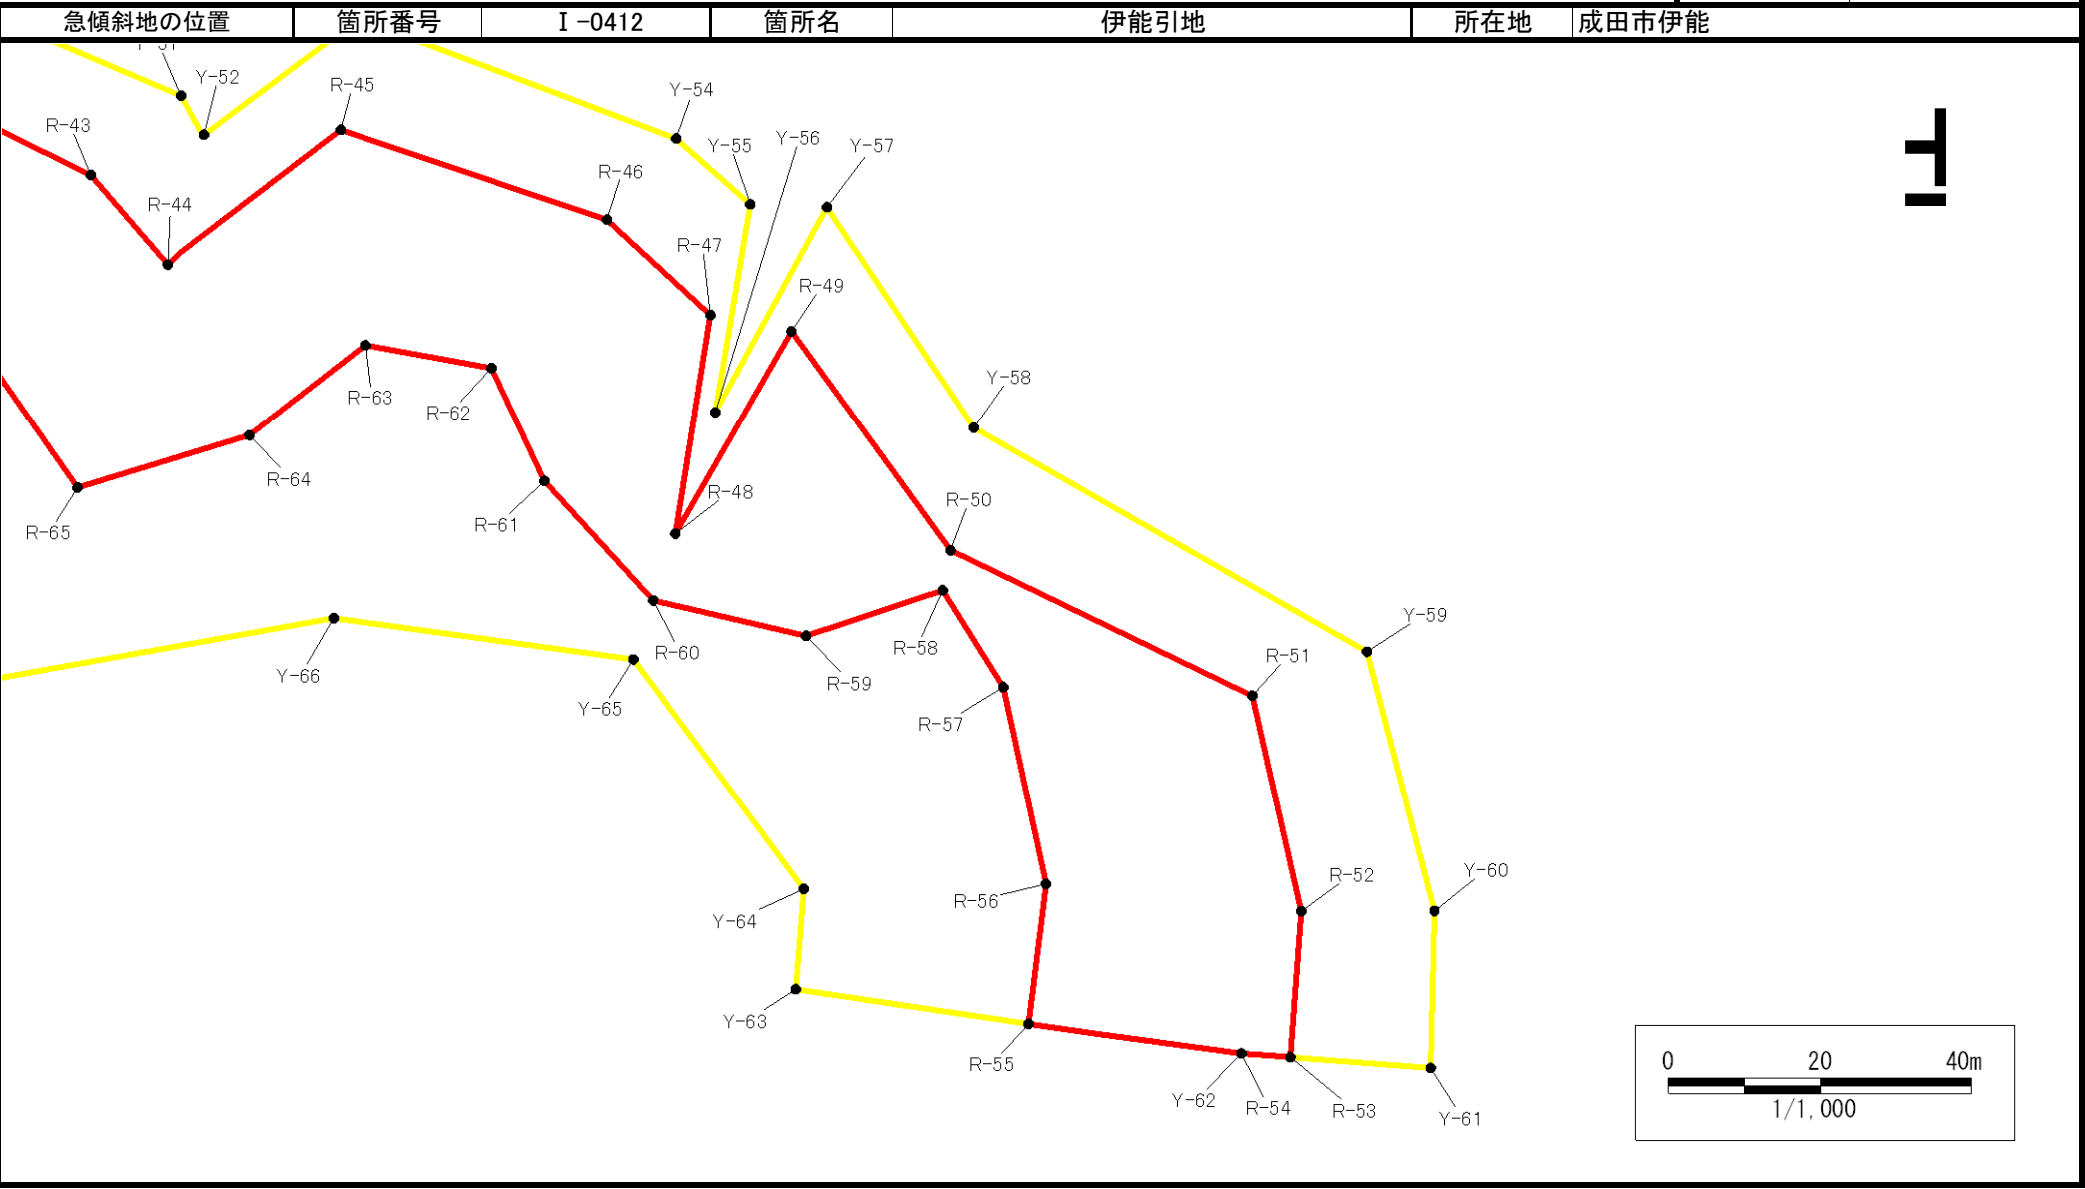

急傾斜地の崩壊区域調書

様式5-2 危害のおそれのある土地等の座標一覧(1/2)

調査年度

平成17年度

急傾斜地の位置		箇所番号	I-0412	箇所名	伊能引地	所在地	成田市伊能				
危害のおそれのある区域の座標(土砂災害警戒区域)						危害のおそれのある区域の座標(土砂災害警戒区域)					
地点記号	X(m)	Y(m)	地点記号	X(m)	Y(m)	地点記号	X(m)	Y(m)	地点記号	X(m)	Y(m)
Y-1	53301.50	-17750.61	Y-32	53455.23	-17921.31	Y-63	53595.04	-18052.55			
Y-2	53328.10	-17703.47	Y-33	53449.32	-17935.64	Y-64	53596.07	-18039.43			
Y-3	53345.50	-17680.67	Y-34	53444.12	-17937.81	Y-65	53573.57	-18009.25			
Y-4	53344.57	-17710.47	Y-35	53439.69	-17933.90	Y-66	53533.91	-18003.83			
Y-5	53354.37	-17731.28	Y-36	53428.64	-17917.60	Y-67	53485.63	-18012.42			
Y-6	53320.40	-17741.24	Y-37	53432.48	-17894.71	Y-68	53471.02	-17991.61			
Y-7	53313.29	-17736.63	Y-38	53441.52	-17884.31	Y-69	53475.01	-17985.47			
Y-8	53374.62	-17727.57	Y-39	53442.95	-17880.80	Y-70	53459.60	-17979.21			
Y-9	53384.08	-17693.36	Y-40	53405.35	-17987.94	Y-71	53445.92	-17963.96			
Y-10	53393.75	-17674.64	Y-41	53387.75	-17977.43						
Y-11	53440.01	-17707.82	Y-42	53387.22	-17969.38						
Y-12	53455.90	-17738.06	Y-43	53396.16	-17960.34						
Y-13	53460.16	-17754.44	Y-44	53416.19	-17974.48						
Y-14	53460.97	-17791.83	Y-45	53443.71	-17964.72						
Y-15	53458.28	-17795.70	Y-46	53438.41	-17942.22						
Y-16	53461.87	-17793.02	Y-47	53443.38	-17939.92						
Y-17	53480.64	-17819.10	Y-48	53463.84	-17942.80						
Y-18	53460.06	-17846.75	Y-49	53473.17	-17926.85						
Y-19	53433.49	-17857.24	Y-50	53484.71	-17922.76						
Y-20	53443.20	-17836.79	Y-51	53513.74	-17935.08						
Y-21	53415.62	-17878.18	Y-52	53516.80	-17940.21						
Y-22	53377.02	-17824.34	Y-53	53537.29	-17924.95						
Y-23	53371.12	-17795.50	Y-54	53579.18	-17940.74						
Y-24	53368.46	-17780.44	Y-55	53589.03	-17949.38						
Y-25	53370.39	-17752.57	Y-56	53584.38	-17976.70						
Y-26	53354.53	-17730.13	Y-57	53599.14	-17949.73						
Y-27	53444.30	-17856.73	Y-58	53618.55	-17978.81						
Y-28	53484.90	-17863.17	Y-59	53670.57	-18008.21						
Y-29	53500.70	-17869.63	Y-60	53679.50	-18042.28						
Y-30	53492.98	-17889.43	Y-61	53678.99	-18062.85						
Y-31	53478.37	-17910.55	Y-62	53653.97	-18060.91						

急傾斜地の崩壊区域調書

様式5-2 危害のおそれのある土地等の座標一覧(2/2)

調査年度 平成17年度

急傾斜地の位置		箇所番号		I-0412		箇所名		伊能引地		所在地		成田市伊能	
著しい危害のおそれのある区域の座標(土砂災害特別警戒区域)						著しい危害のおそれのある区域の座標(土砂災害特別警戒区域)							
地点記号	X(m)	Y(m)	地点記号	X(m)	Y(m)	地点記号	X(m)	Y(m)	地点記号	X(m)	Y(m)		
R-1	53316.28	-17724.39	R-32	53458.63	-17896.57	R-63	53538.14	-17967.91					
R-2	53328.10	-17703.47	R-33	53462.67	-17881.60	R-64	53522.80	-17979.75					
R-3	53334.19	-17695.50	R-34	53400.41	-17985.01	R-65	53500.06	-17986.65					
R-4	53332.79	-17720.16	R-35	53395.93	-17982.36	R-66	53482.06	-17960.84					
R-5	53339.66	-17735.51	R-36	53406.57	-17967.64	R-67	53461.37	-17970.35					
R-6	53330.05	-17738.35	R-37	53408.93	-17969.31	R-68	53445.02	-17955.72					
R-7	53323.08	-17728.30	R-38	53441.81	-17956.62								
R-8	53379.00	-17711.58	R-39	53441.30	-17954.47								
R-9	53384.08	-17693.36	R-40	53444.70	-17952.76								
R-10	53385.70	-17690.23	R-41	53463.54	-17960.09								
R-11	53424.80	-17717.01	R-42	53480.49	-17935.11								
R-12	53439.74	-17744.64	R-43	53501.79	-17945.52								
R-13	53443.28	-17759.23	R-44	53512.01	-17957.28								
R-14	53444.70	-17788.32	R-45	53534.85	-17939.60								
R-15	53442.12	-17808.11	R-46	53570.05	-17951.42								
R-16	53442.95	-17820.98	R-47	53583.71	-17963.93								
R-17	53443.05	-17827.02	R-48	53579.11	-17992.73								
R-18	53426.39	-17841.38	R-49	53594.47	-17966.10								
R-19	53415.17	-17813.44	R-50	53615.50	-17994.93								
R-20	53408.88	-17788.81	R-51	53655.41	-18014.02								
R-21	53405.51	-17769.94	R-52	53661.87	-18042.34								
R-22	53404.80	-17750.22	R-53	53660.43	-18061.41								
R-23	53389.35	-17725.69	R-54	53653.97	-18060.91								
R-24	53464.79	-17859.86	R-55	53625.79	-18057.06								
R-25	53485.78	-17863.53	R-56	53628.15	-18038.75								
R-26	53479.78	-17882.71	R-57	53622.44	-18012.88								
R-27	53467.67	-17903.00	R-58	53614.45	-18000.19								
R-28	53444.47	-17908.88	R-59	53596.39	-18006.13								
R-29	53437.13	-17930.27	R-60	53576.18	-18001.50								
R-30	53433.28	-17924.56	R-61	53561.77	-17985.81								
R-31	53438.13	-17901.42	R-62	53554.77	-17970.93								