


急傾斜地の崩壊区域調書

様式5-4 危害のおそれのある土地の区域の座標位置図


|      |      |
|------|------|
| 調査年度 | 2024 |
|------|------|

|         |      |              |     |      |     |       |
|---------|------|--------------|-----|------|-----|-------|
| 急傾斜地の位置 | 箇所番号 | I-041K2142-2 | 箇所名 | 鷲野谷4 | 所在地 | 柏市鷲野谷 |
|---------|------|--------------|-----|------|-----|-------|

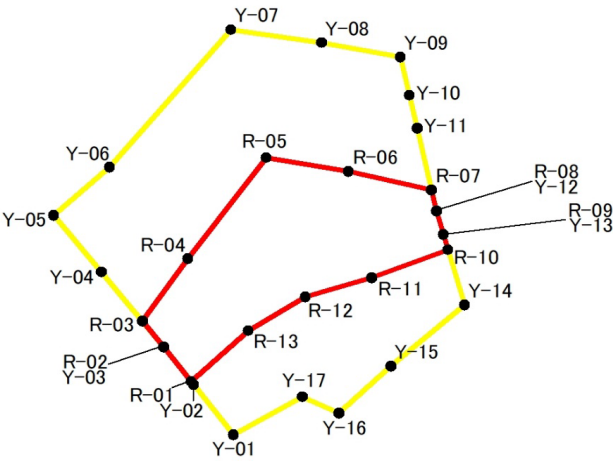

| 凡 例 |                        |
|-----|------------------------|
| ●   | 危害のおそれのある土地等の端点        |
| ■   | 危害のおそれのある土地の区域         |
| ■   | 著しい危害のおそれのある土地の区域      |
| Y-1 | 危害のおそれのある土地の端点 地点記号    |
| R-1 | 著しい危害のおそれのある土地の端点 地点記号 |

1:1,000

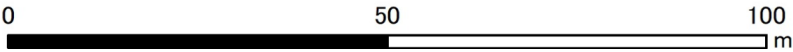

## 急傾斜地の崩壊区域調書

### 様式5-5 危害のおそれのある土地の区域の座標一覧

調査年度

2024

[illegible]


※測量座標系 JGD2011 平面直角座標第9系

急傾斜地の崩壊区域調書

様式5-4 危害のおそれのある土地の区域の座標位置図

|      |      |
|------|------|
| 調査年度 | 2024 |
|------|------|

|         |      |              |     |      |     |       |
|---------|------|--------------|-----|------|-----|-------|
| 急傾斜地の位置 | 箇所番号 | I-041K2142-3 | 箇所名 | 鷲野谷4 | 所在地 | 柏市鷲野谷 |
|---------|------|--------------|-----|------|-----|-------|

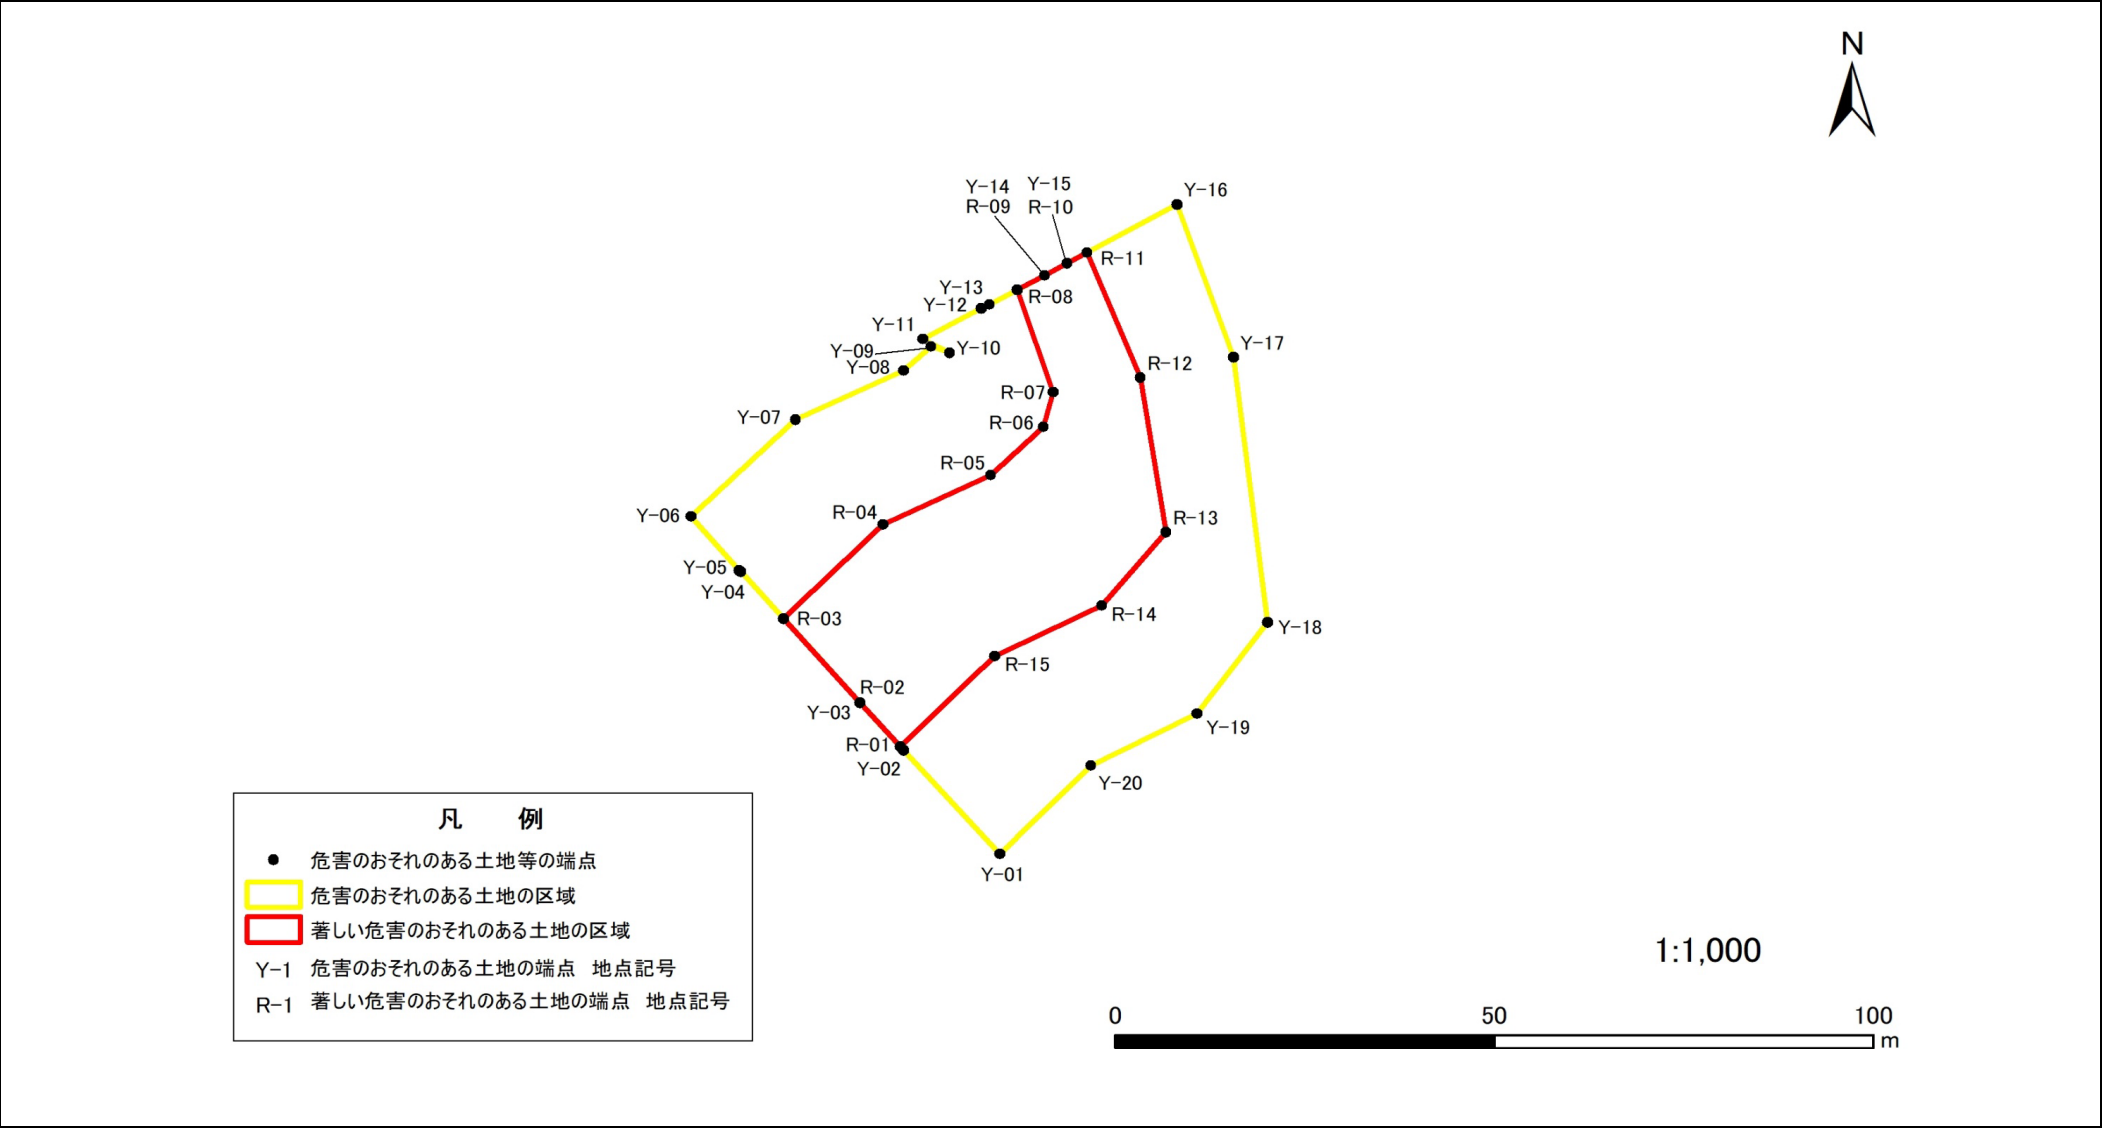

## 急傾斜地の崩壊区域調書

#### 様式5-5 危害のおそれのある土地の区域の座標一覧

調査年度

2024

[illegible]


※測量座標系 JGD2011 平面直角座標第9系

急傾斜地の崩壊区域調査

様式5-4 危害のおそれのある土地の区域の座標位置図

|      |      |
|------|------|
| 調査年度 | 2024 |
|------|------|

|         |      |              |     |      |     |       |
|---------|------|--------------|-----|------|-----|-------|
| 急傾斜地の位置 | 箇所番号 | I-041K2142-4 | 箇所名 | 鷲野谷4 | 所在地 | 柏市鷲野谷 |
|---------|------|--------------|-----|------|-----|-------|

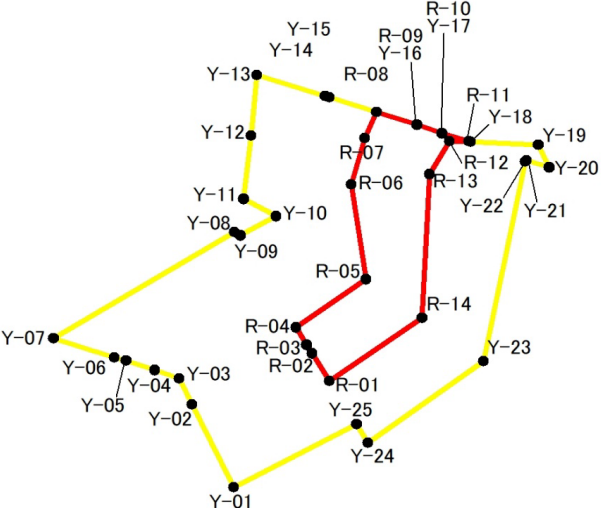


凡 例

- 危害のおそれのある土地等の端点
- 危害のおそれのある土地の区域
- 著しい危害のおそれのある土地の区域

Y-1 危害のおそれのある土地の端点 地点記号  
R-1 著しい危害のおそれのある土地の端点 地点記号

1:1,000

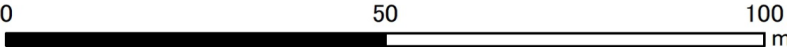

## 急傾斜地の崩壊区域調書

### 様式5-5 危害のおそれのある土地の区域の座標一覧

調査年度

2024

[illegible]

※測量座標系 JGD2011 平面直角座標第9系