

急傾斜地の崩壊区域調査

様式5-4 危害のおそれのある土地等の座標位置図

調査年度

令和4年度

急傾斜地の位置

箇所番号


I-054K2072

箇所名

小林23

所在地

印西市小林、小林浅間3丁目

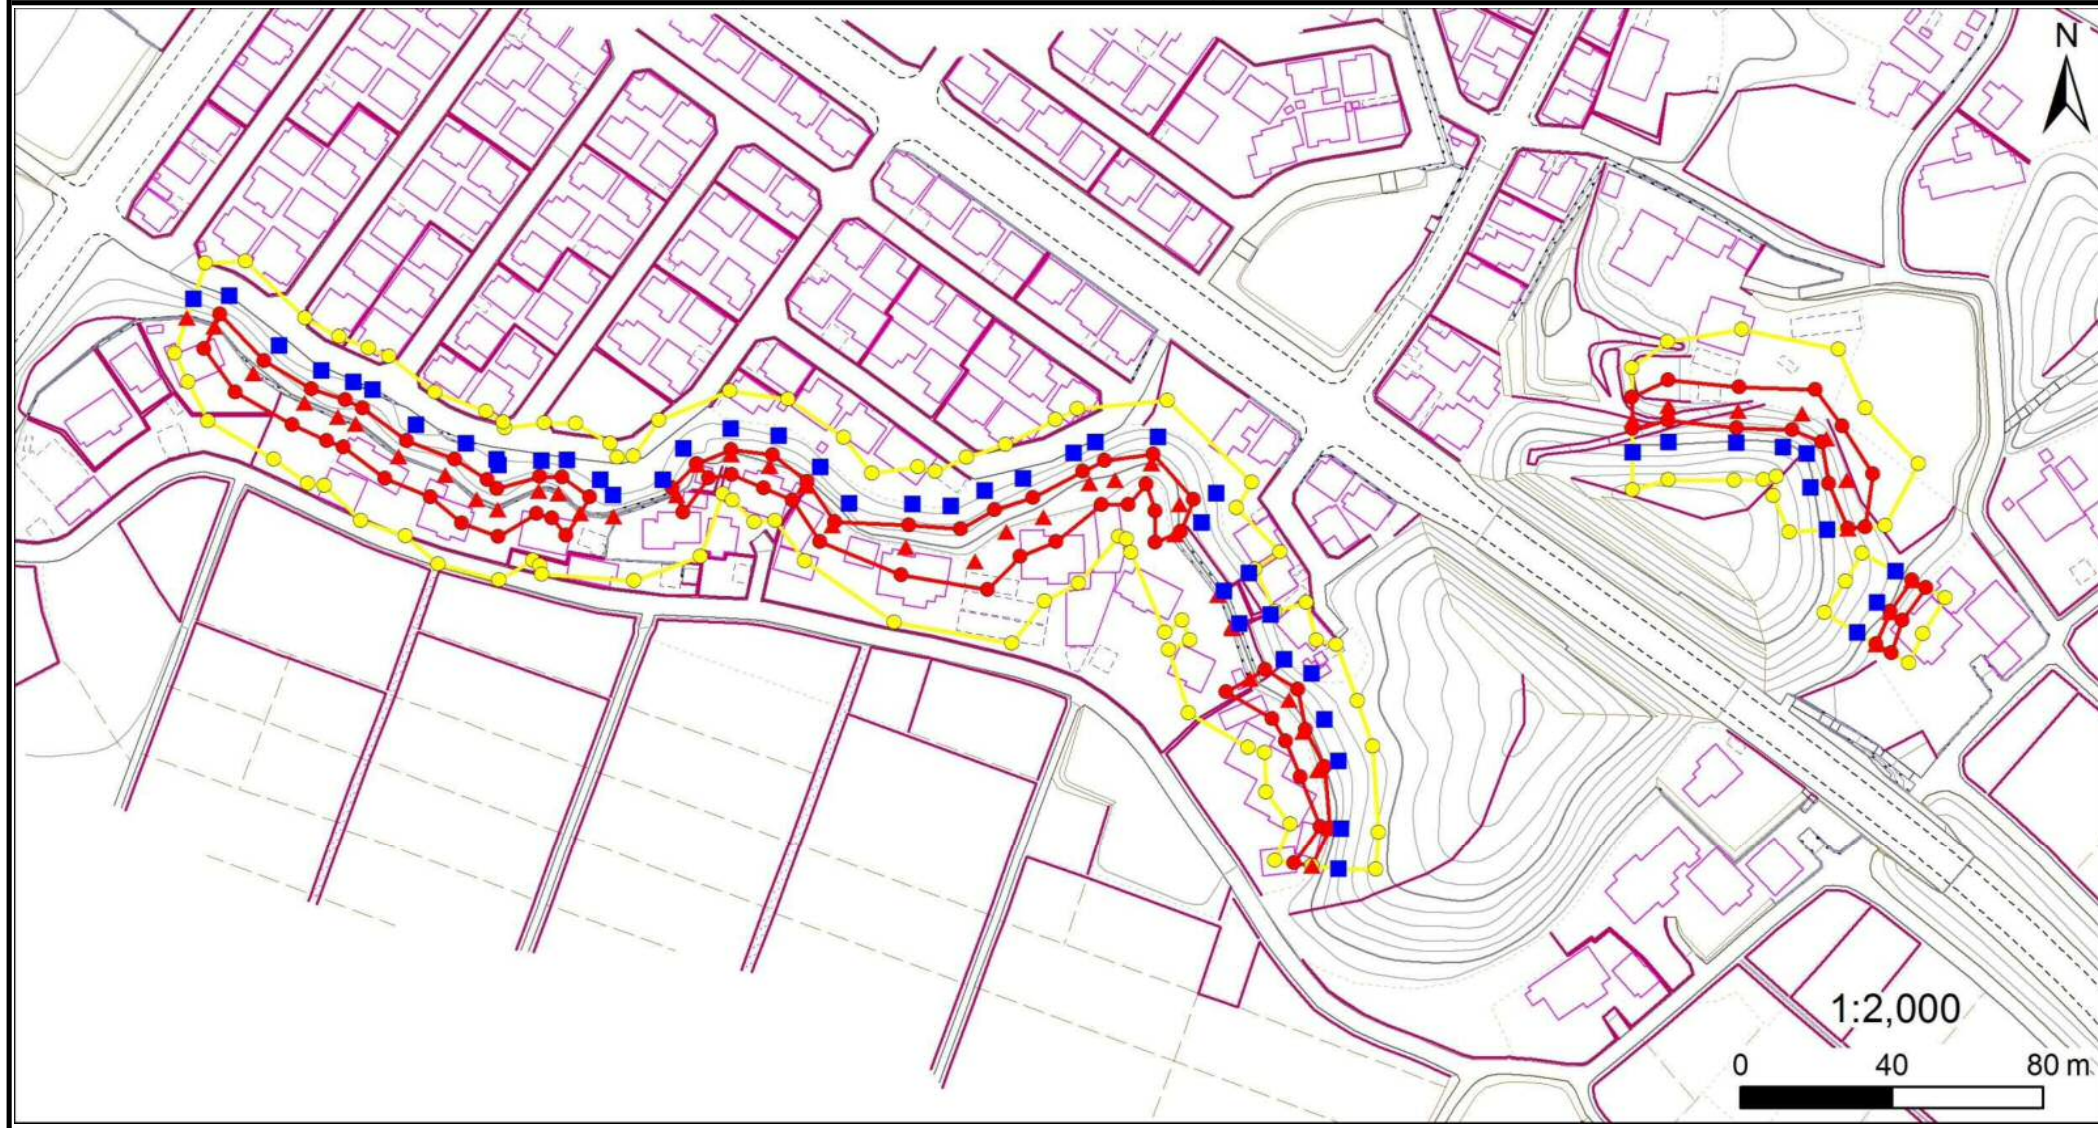

急傾斜地の崩壊区域調査

様式5-4 危害のおそれのある土地等の座標位置図

調査年度

令和4年度

急傾斜地の位置

箇所番号


I-054K2072

箇所名

小林23

所在地

印西市小林、小林浅間3丁目

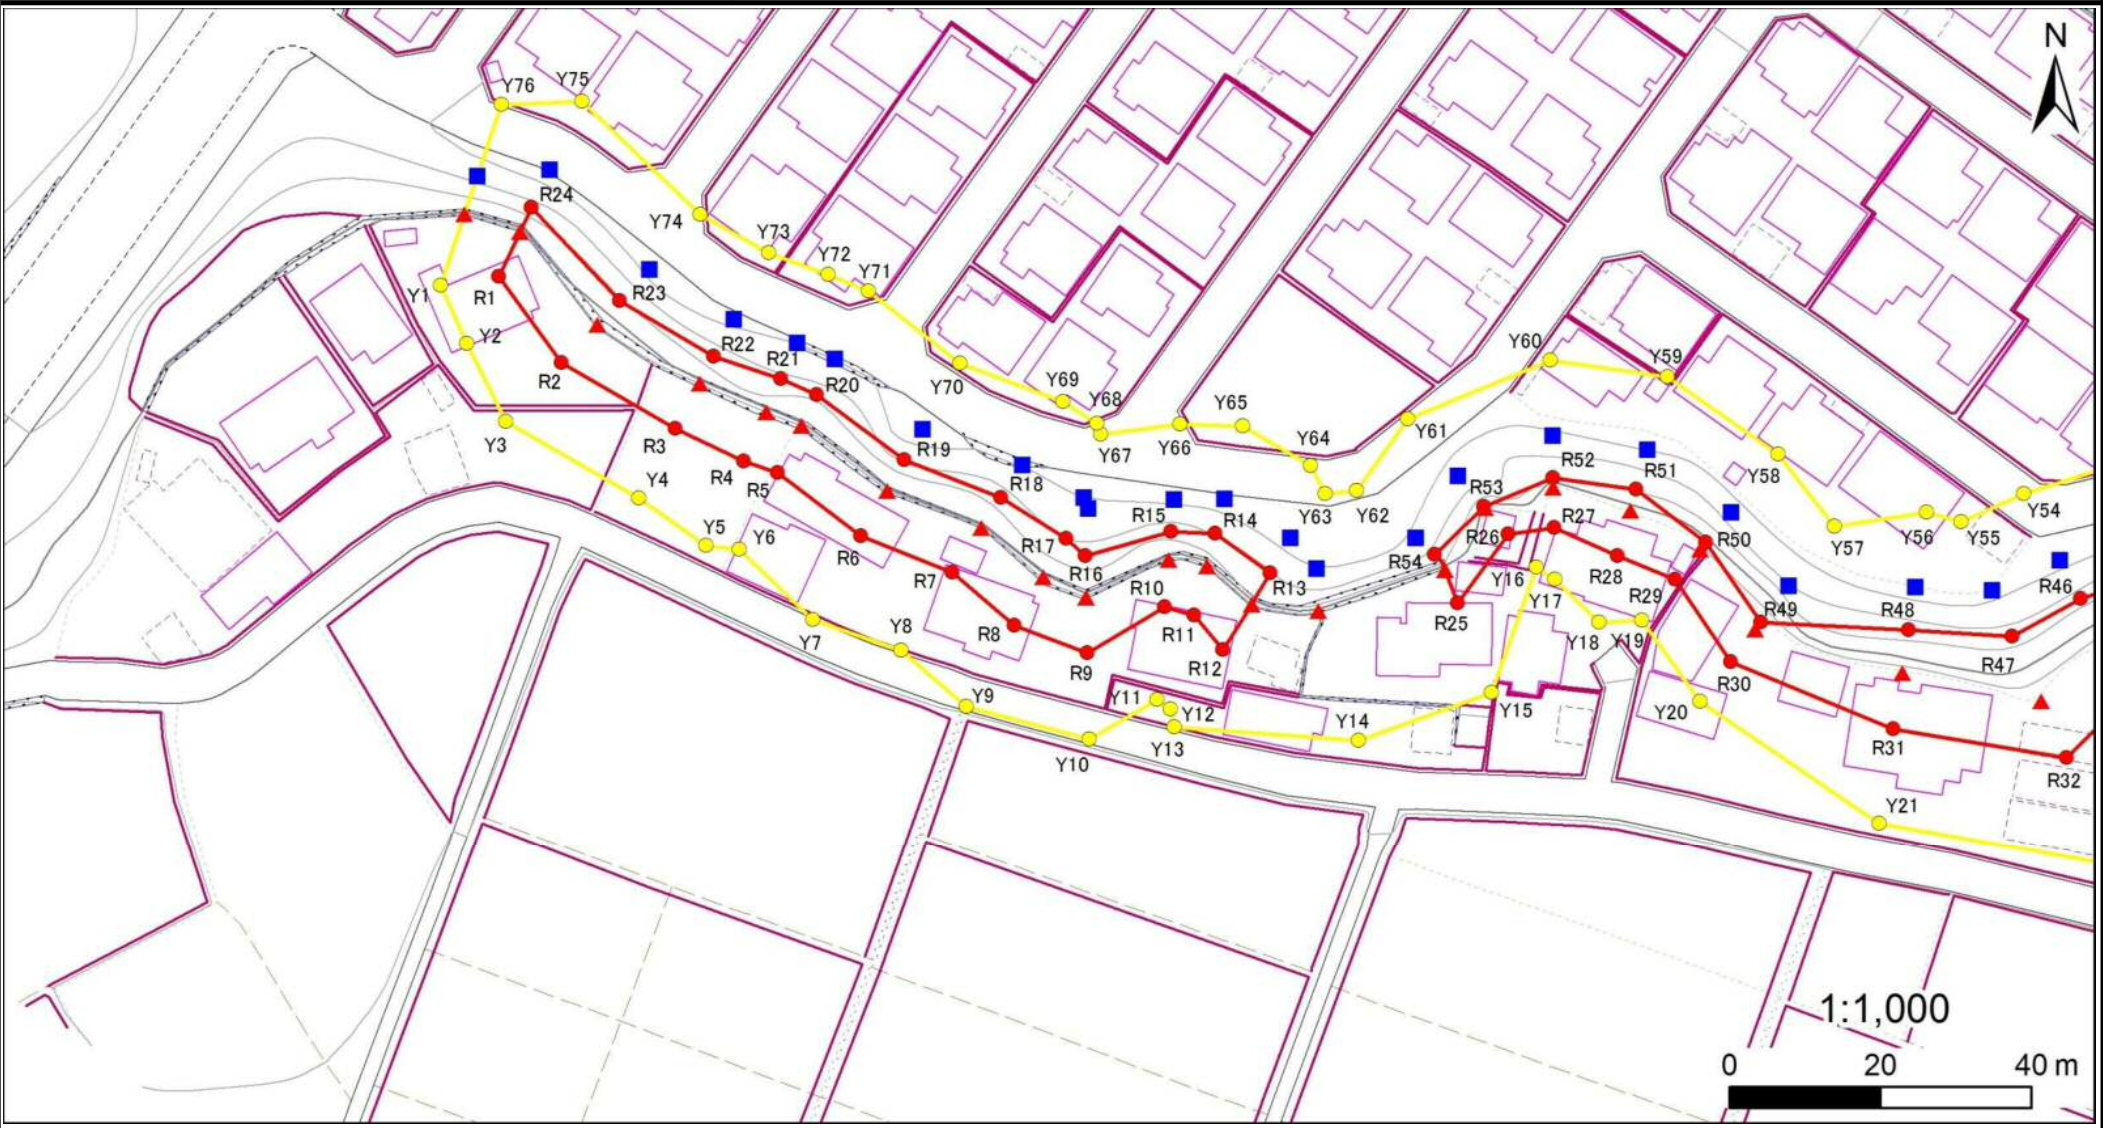

急傾斜地の崩壊区域調書

様式5-4 危害のおそれのある土地等の座標位置図

調査年度

令和4年度

急傾斜地の位置

箇所番号


I-054K2072

箇所名

小林23

所在地

印西市小林、小林浅間3丁目

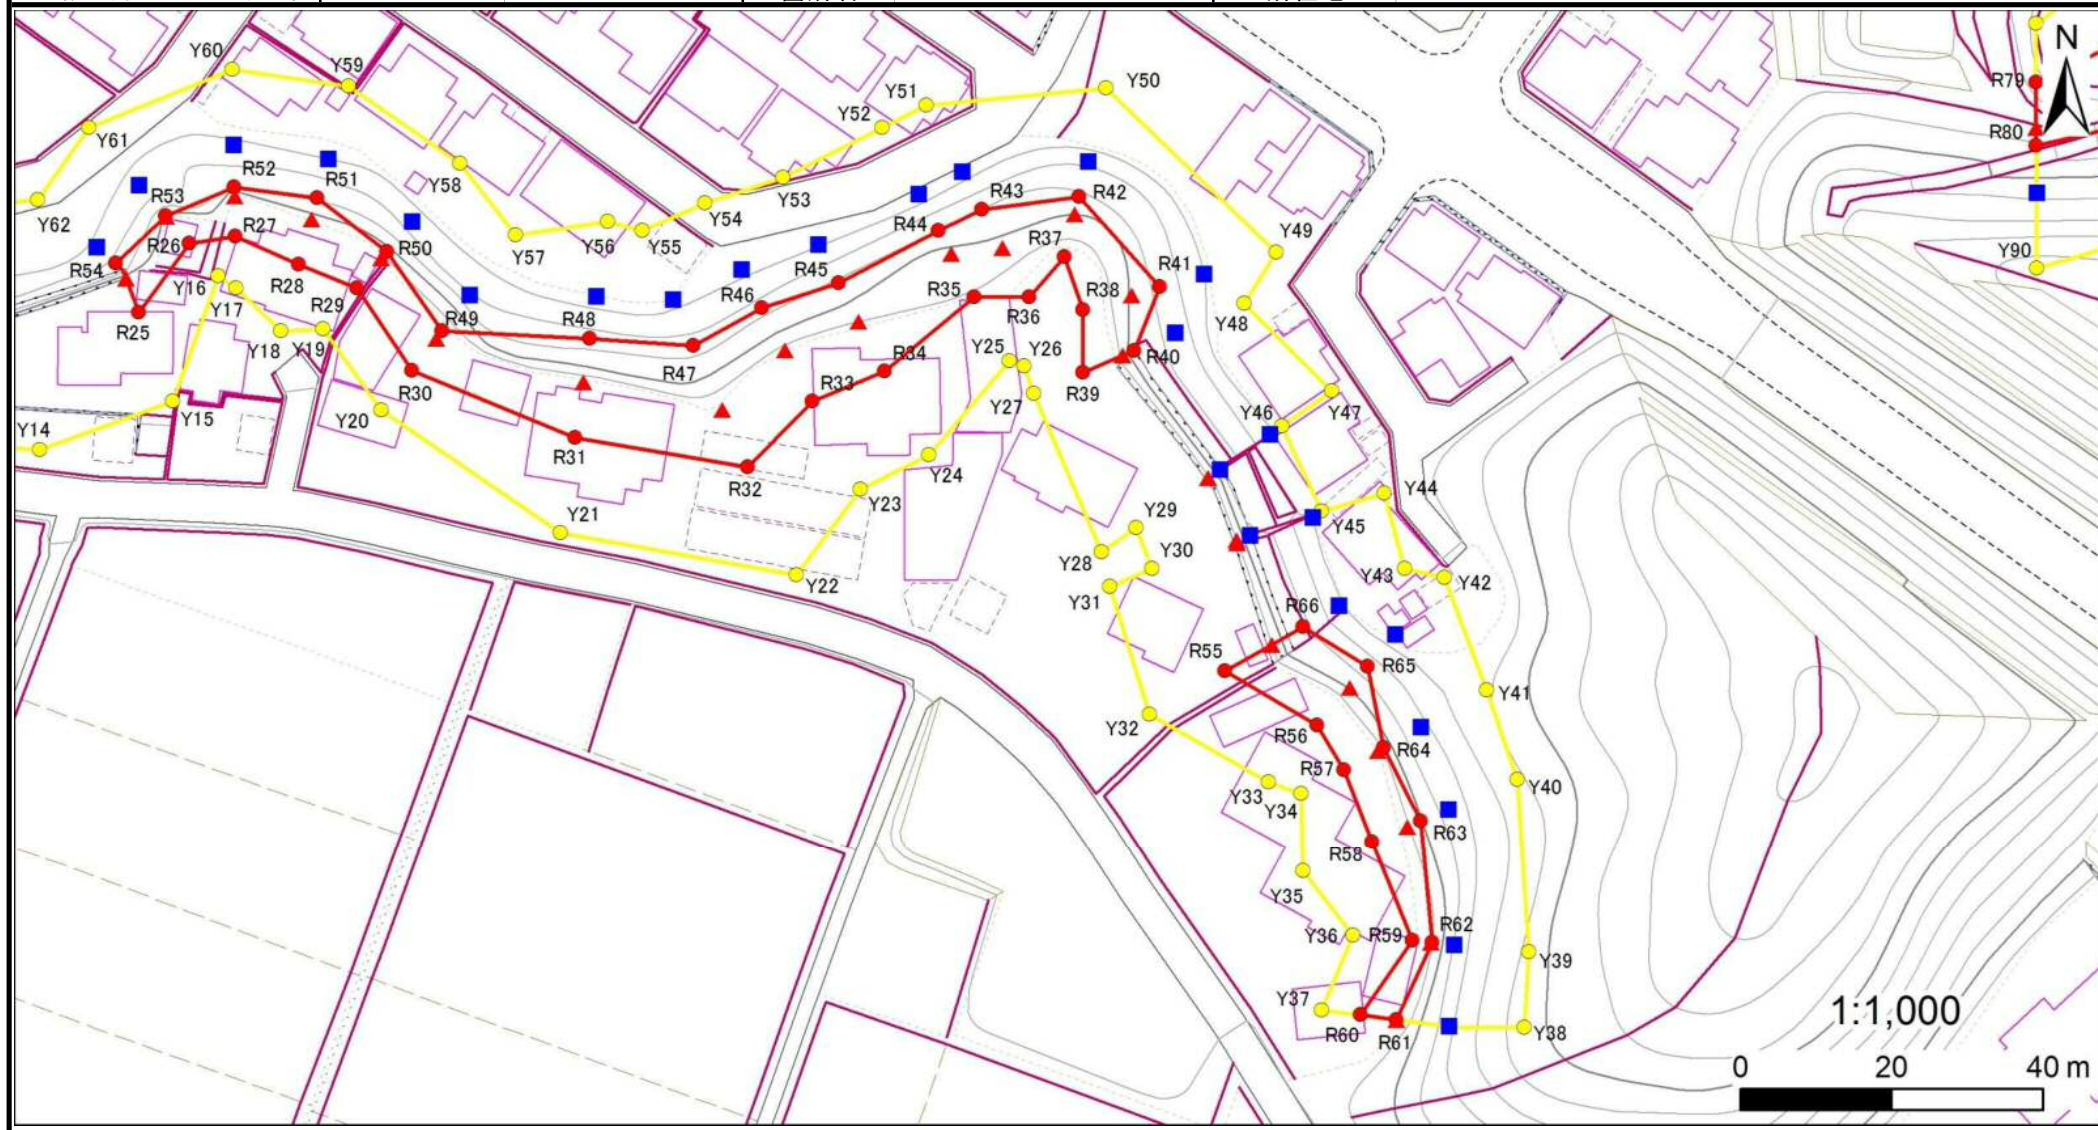

急傾斜地の崩壊区域調査

様式5-4 危害のおそれのある土地等の座標位置図

調査年度

令和4年度

急傾斜地の位置

箇所番号


I-054K2072

箇所名

小林23

所在地

印西市小林、小林浅間3丁目

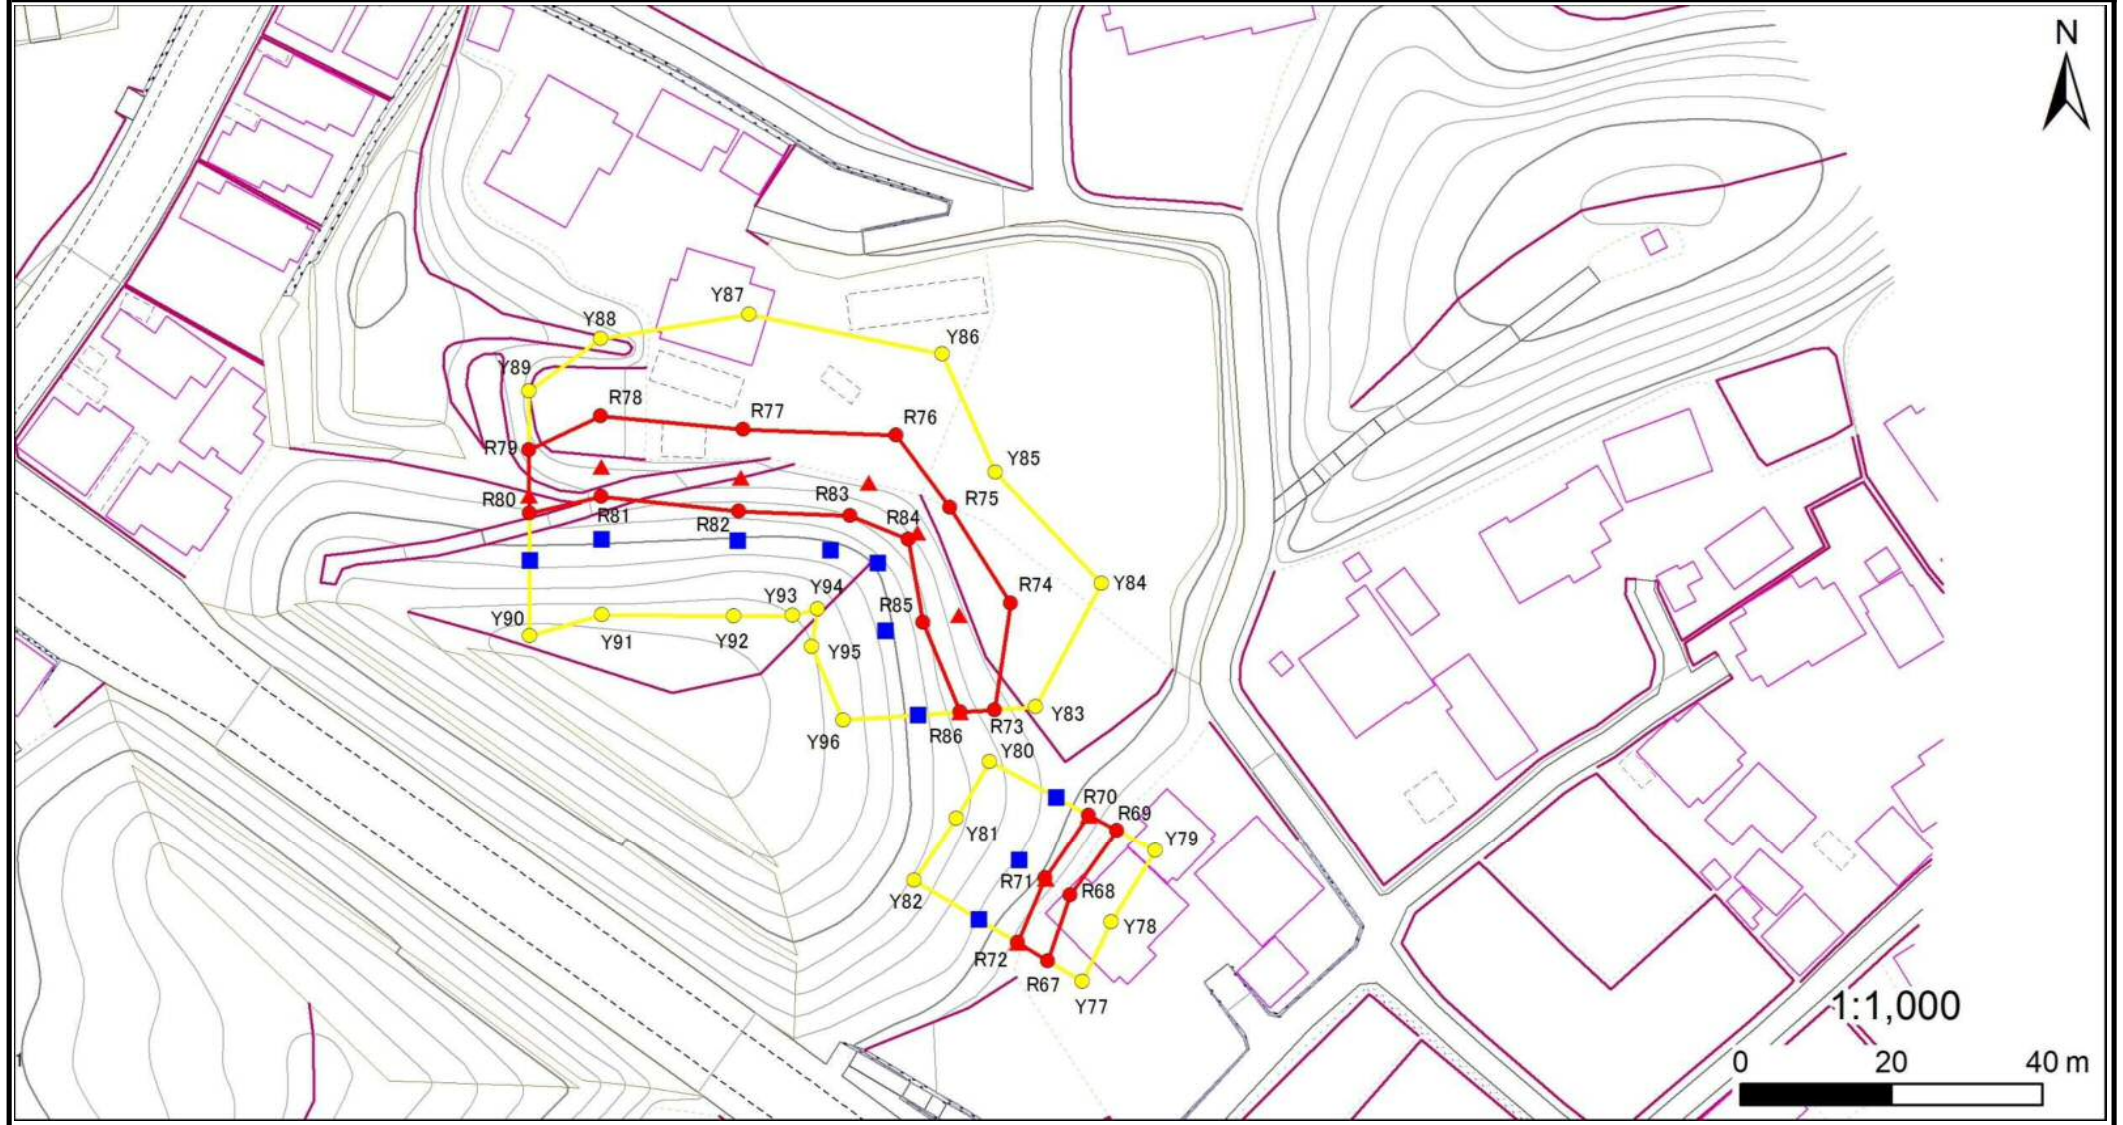

急傾斜地の崩壊区域調書

様式5-5 危害のおそれのある土地の座標一覧

調査年度 令和4年度

急傾斜地の位置			箇所番号		I-054K2072		箇所名		小林23		所在地		印西市小林、小林浅間3丁目	
危害のおそれのある区域の座標(土砂災害警戒区域)						著しい危害のおそれのある区域の座標(土砂災害特別警戒区域)								
地点記号	X(m)	Y(m)	地点記号	X(m)	Y(m)	地点記号	X(m)	Y(m)	地点記号	X(m)	Y(m)			
Y1	-19450.76	32404.23	Y32	-19546.13	32672.79	R1	-19449.52	32411.93	R32	-19513.35	32619.59			
Y2	-19458.40	32407.72	Y33	-19555.16	32688.50	R2	-19460.96	32420.25	R33	-19504.66	32628.17			
Y3	-19468.74	32412.93	Y34	-19556.63	32692.88	R3	-19469.69	32435.35	R34	-19500.68	32637.71			
Y4	-19478.90	32430.49	Y35	-19567.02	32693.14	R4	-19473.98	32444.42	R35	-19490.81	32649.59			
Y5	-19485.19	32439.37	Y36	-19575.54	32699.73	R5	-19475.55	32448.91	R36	-19490.88	32656.84			
Y6	-19485.75	32443.81	Y37	-19585.44	32695.56	R6	-19483.91	32459.94	R37	-19485.49	32661.50			
Y7	-19495.07	32453.54	Y38	-19587.74	32722.42	R7	-19488.80	32471.98	R38	-19492.53	32663.95			
Y8	-19499.12	32465.26	Y39	-19577.72	32723.03	R8	-19495.81	32480.26	R39	-19500.81	32663.99			
Y9	-19506.56	32473.91	Y40	-19554.83	32721.53	R9	-19499.40	32489.88	R40	-19497.93	32670.71			
Y10	-19510.89	32490.13	Y41	-19542.94	32717.42	R10	-19493.31	32500.14	R41	-19489.50	32674.11			
Y11	-19505.59	32499.11	Y42	-19527.99	32711.80	R11	-19494.48	32504.07	R42	-19477.53	32663.48			
Y12	-19506.87	32500.92	Y43	-19526.82	32706.56	R12	-19499.04	32507.86	R43	-19479.20	32650.59			
Y13	-19509.25	32501.43	Y44	-19516.83	32703.86	R13	-19488.81	32514.16	R44	-19482.06	32644.83			
Y14	-19511.08	32525.81	Y45	-19519.19	32695.56	R14	-19483.56	32506.85	R45	-19488.96	32631.57			
Y15	-19504.65	32543.40	Y46	-19507.99	32690.28	R15	-19483.37	32500.96	R46	-19492.27	32621.46			
Y16	-19488.06	32549.40	Y47	-19503.32	32696.89	R16	-19486.57	32489.60	R47	-19497.26	32612.40			
Y17	-19489.67	32551.84	Y48	-19491.64	32685.35	R17	-19484.26	32487.07	R48	-19496.36	32598.65			
Y18	-19495.35	32557.69	Y49	-19484.90	32689.55	R18	-19478.84	32478.46	R49	-19495.35	32579.09			
Y19	-19495.11	32563.32	Y50	-19463.17	32667.05	R19	-19473.86	32465.71	R50	-19484.81	32571.79			
Y20	-19505.84	32571.08	Y51	-19465.41	32643.20	R20	-19465.25	32454.06	R51	-19477.71	32562.59			
Y21	-19522.07	32594.76	Y52	-19468.39	32637.40	R21	-19463.08	32449.32	R52	-19476.25	32551.58			
Y22	-19527.68	32625.99	Y53	-19475.01	32624.26	R22	-19460.14	32440.40	R53	-19480.04	32542.44			
Y23	-19516.36	32634.51	Y54	-19478.38	32613.92	R23	-19452.77	32427.94	R54	-19486.38	32535.90			
Y24	-19511.78	32643.51	Y55	-19482.04	32605.59	R24	-19440.38	32416.27	R55	-19540.42	32682.78			
Y25	-19499.31	32654.22	Y56	-19480.84	32601.00	R25	-19492.84	32538.91	R56	-19547.58	32695.00			
Y26	-19499.95	32656.20	Y57	-19482.64	32588.81	R26	-19483.72	32545.64	R57	-19553.50	32698.51			
Y27	-19503.63	32657.41	Y58	-19473.10	32581.43	R27	-19482.83	32551.71	R58	-19563.08	32702.30			
Y28	-19524.67	32666.42	Y59	-19462.88	32566.71	R28	-19486.52	32560.14	R59	-19576.27	32707.58			
Y29	-19521.46	32671.03	Y60	-19460.68	32551.26	R29	-19489.69	32567.78	R60	-19586.10	32700.75			
Y30	-19526.84	32673.12	Y61	-19468.42	32532.36	R30	-19500.60	32575.08	R61	-19586.70	32705.48			
Y31	-19529.24	32667.52	Y62	-19477.95	32525.58	R31	-19509.52	32596.66	R62	-19576.52	32710.20			

急傾斜地の崩壊区域調書

様式5-5 危害のおそれのある土地の座標一覧

調査年度 令和4年度

急傾斜地の位置			箇所番号		I -054K2072		箇所名		小林23		所在地		印西市小林、小林浅間3丁目		
危害のおそれのある区域の座標(土砂災害警戒区域)						著しい危害のおそれのある区域の座標(土砂災害特別警戒区域)									
地点記号	X(m)	Y(m)	地点記号	X(m)	Y(m)	地点記号	X(m)	Y(m)	地点記号	X(m)	Y(m)				
Y63	-19478.34	32521.40	Y94	-19483.46	32828.39	R63	-19560.32	32708.73							
Y64	-19474.58	32519.50	Y95	-19488.43	32827.64	R64	-19550.55	32703.79							
Y65	-19469.37	32510.47	Y96	-19498.18	32831.76	R65	-19539.79	32701.68							
Y66	-19469.12	32502.15				R66	-19534.53	32693.07							
Y67	-19470.47	32491.68				R67	-19530.18	32858.93							
Y68	-19469.01	32491.19				R68	-19521.45	32861.89							
Y69	-19466.19	32486.69				R69	-19512.82	32868.07							
Y70	-19461.07	32473.04				R70	-19510.78	32864.30							
Y71	-19451.49	32460.93				R71	-19519.17	32858.52							
Y72	-19449.27	32455.55				R72	-19527.76	32854.91							
Y73	-19446.37	32447.68				R73	-19496.80	32851.90							
Y74	-19441.35	32438.68				R74	-19482.66	32854.00							
Y75	-19426.33	32422.94				R75	-19469.94	32845.92							
Y76	-19426.77	32412.27				R76	-19460.44	32838.78							
Y77	-19532.92	32863.48				R77	-19459.61	32818.53							
Y78	-19525.09	32867.27				R78	-19457.84	32799.71							
Y79	-19515.54	32873.09				R79	-19462.38	32790.20							
Y80	-19503.68	32851.20				R80	-19470.77	32790.23							
Y81	-19511.25	32846.81				R81	-19468.55	32799.75							
Y82	-19519.51	32841.21				R82	-19470.51	32817.97							
Y83	-19496.43	32857.30				R83	-19471.06	32832.70							
Y84	-19480.02	32866.03				R84	-19474.21	32840.39							
Y85	-19465.32	32851.91				R85	-19485.20	32842.39							
Y86	-19449.68	32844.94				R86	-19497.11	32847.32							
Y87	-19444.43	32819.31													
Y88	-19447.59	32799.67													
Y89	-19454.60	32790.17													
Y90	-19487.00	32790.30													
Y91	-19484.19	32799.82													
Y92	-19484.39	32817.26													
Y93	-19484.30	32825.11													