


## 急傾斜地の崩壊区域調書

#### 様式5-4 危害のおそれのある土地等の座標位置図

調査年度

令和5年度

急傾斜地の位置 箇所番号 I-061K2475(-1) 箇所名 飯田町1 所在地 成田市飯田町

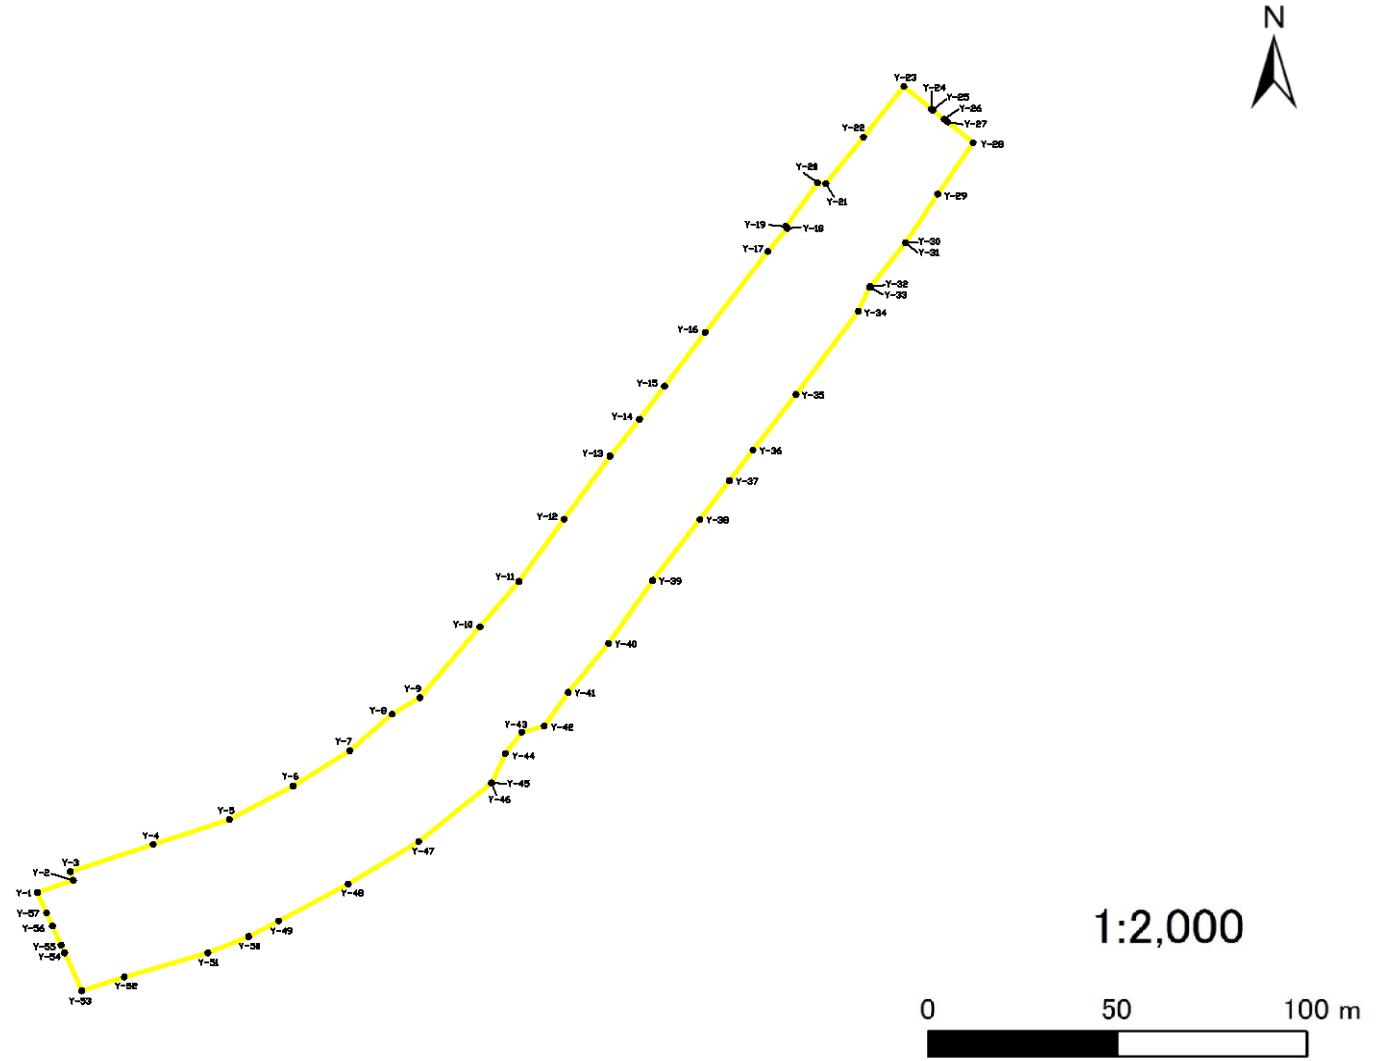

## 凡 例

- 危害の恐れのある土地等の端点
  - 危害のおそれのある土地の区域
  - 著しい危害のおそれのある土地の区域
  - Y-1 危害の恐れのある土地の端点 地点記号
  - R-1 著しい危害の恐れのある土地の端点 地点記号

1:2,000

0

50

100 m


千葉県

## 急傾斜地の崩壊区域調書

様式5-4 危害のおそれのある土地等の座標位置図

調査年度

令和5年度

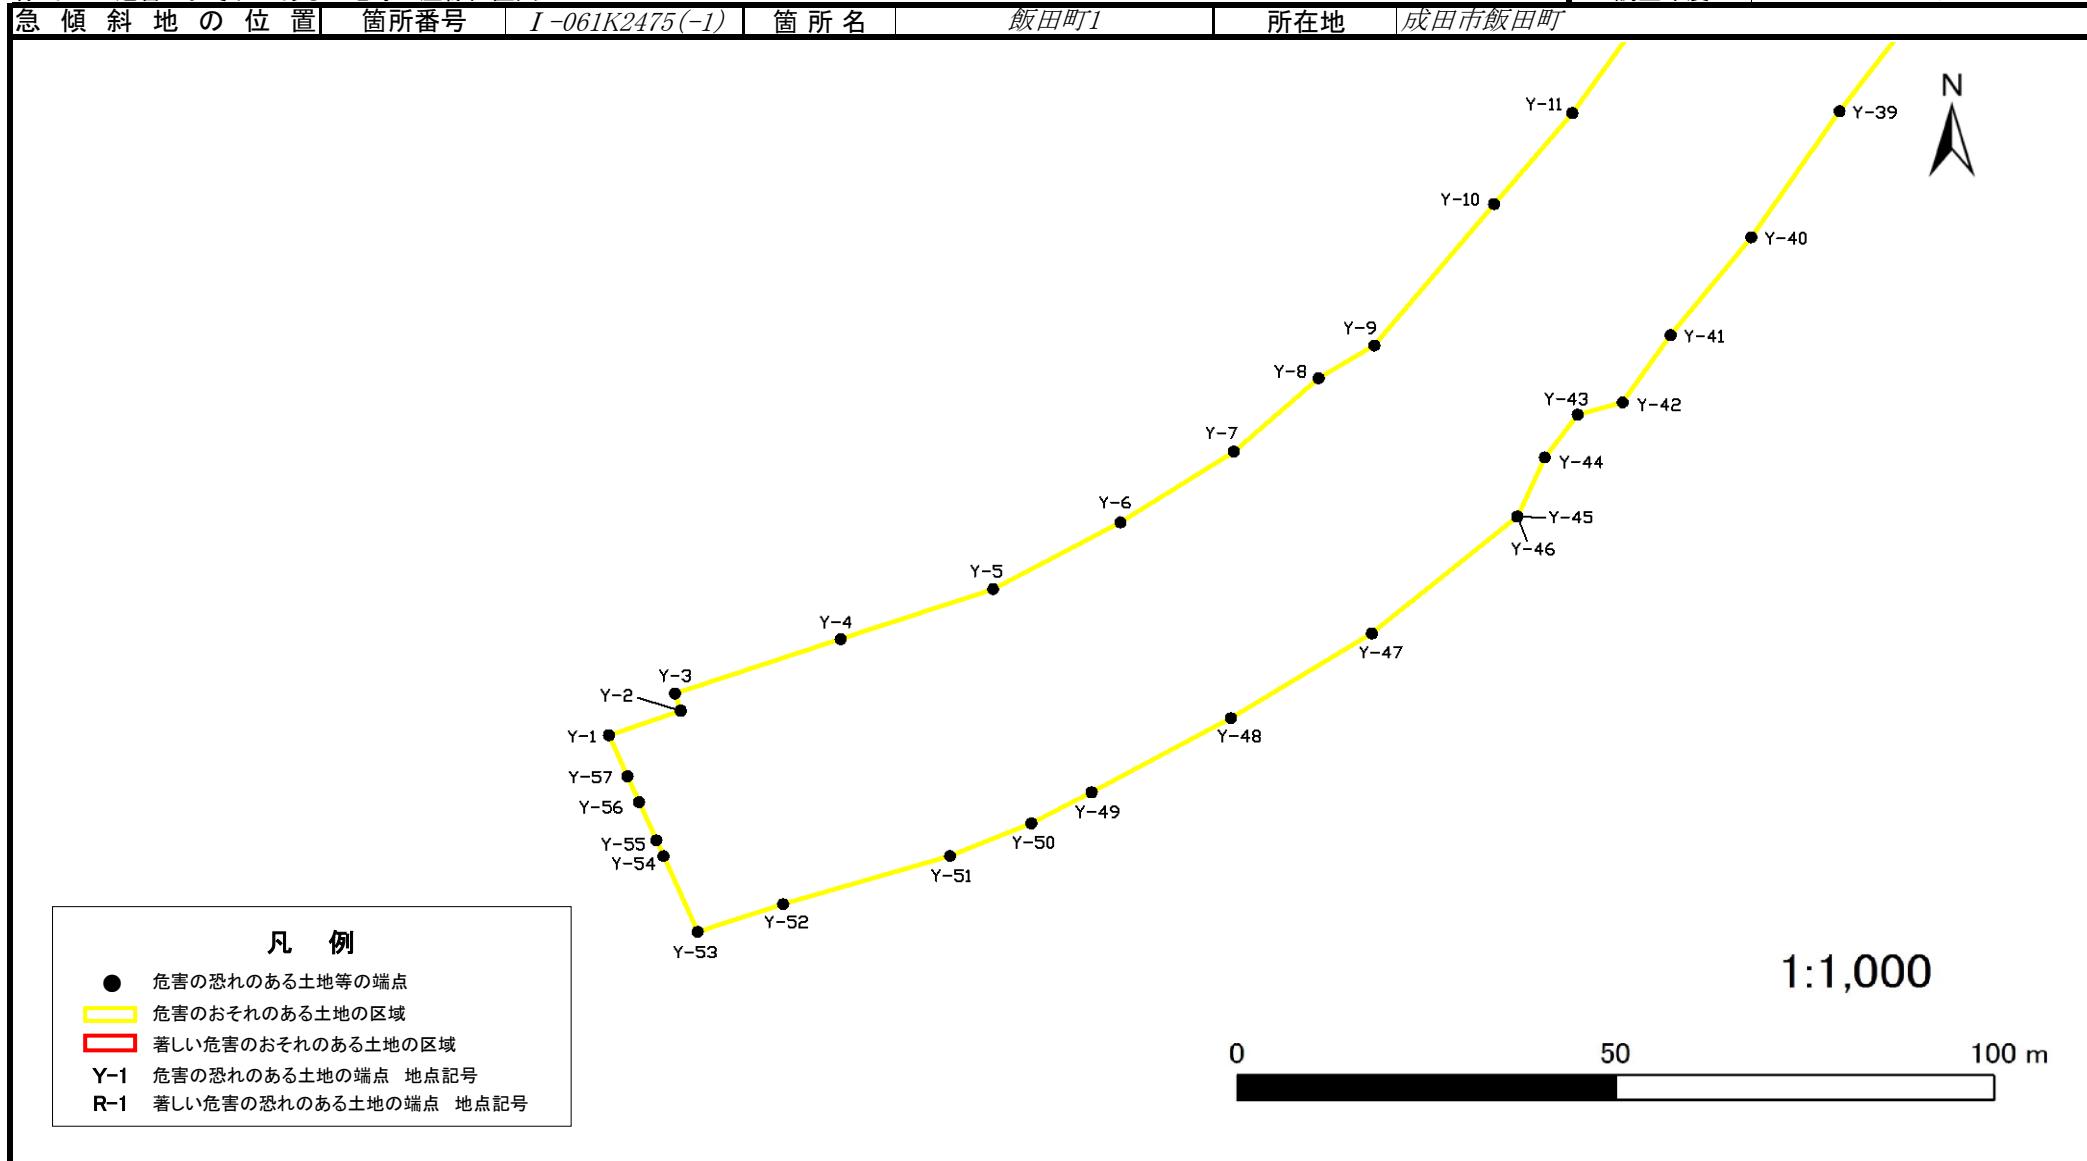


## 急傾斜地の崩壊区域調書

様式5-4 危害のおそれのある土地等の座標位置図

調査年度	令和5年度
------	-------

急傾斜地の位置 箇所番号 I-061K2475(-1) 箇所名 飯田町1 所在地 成田市飯田町

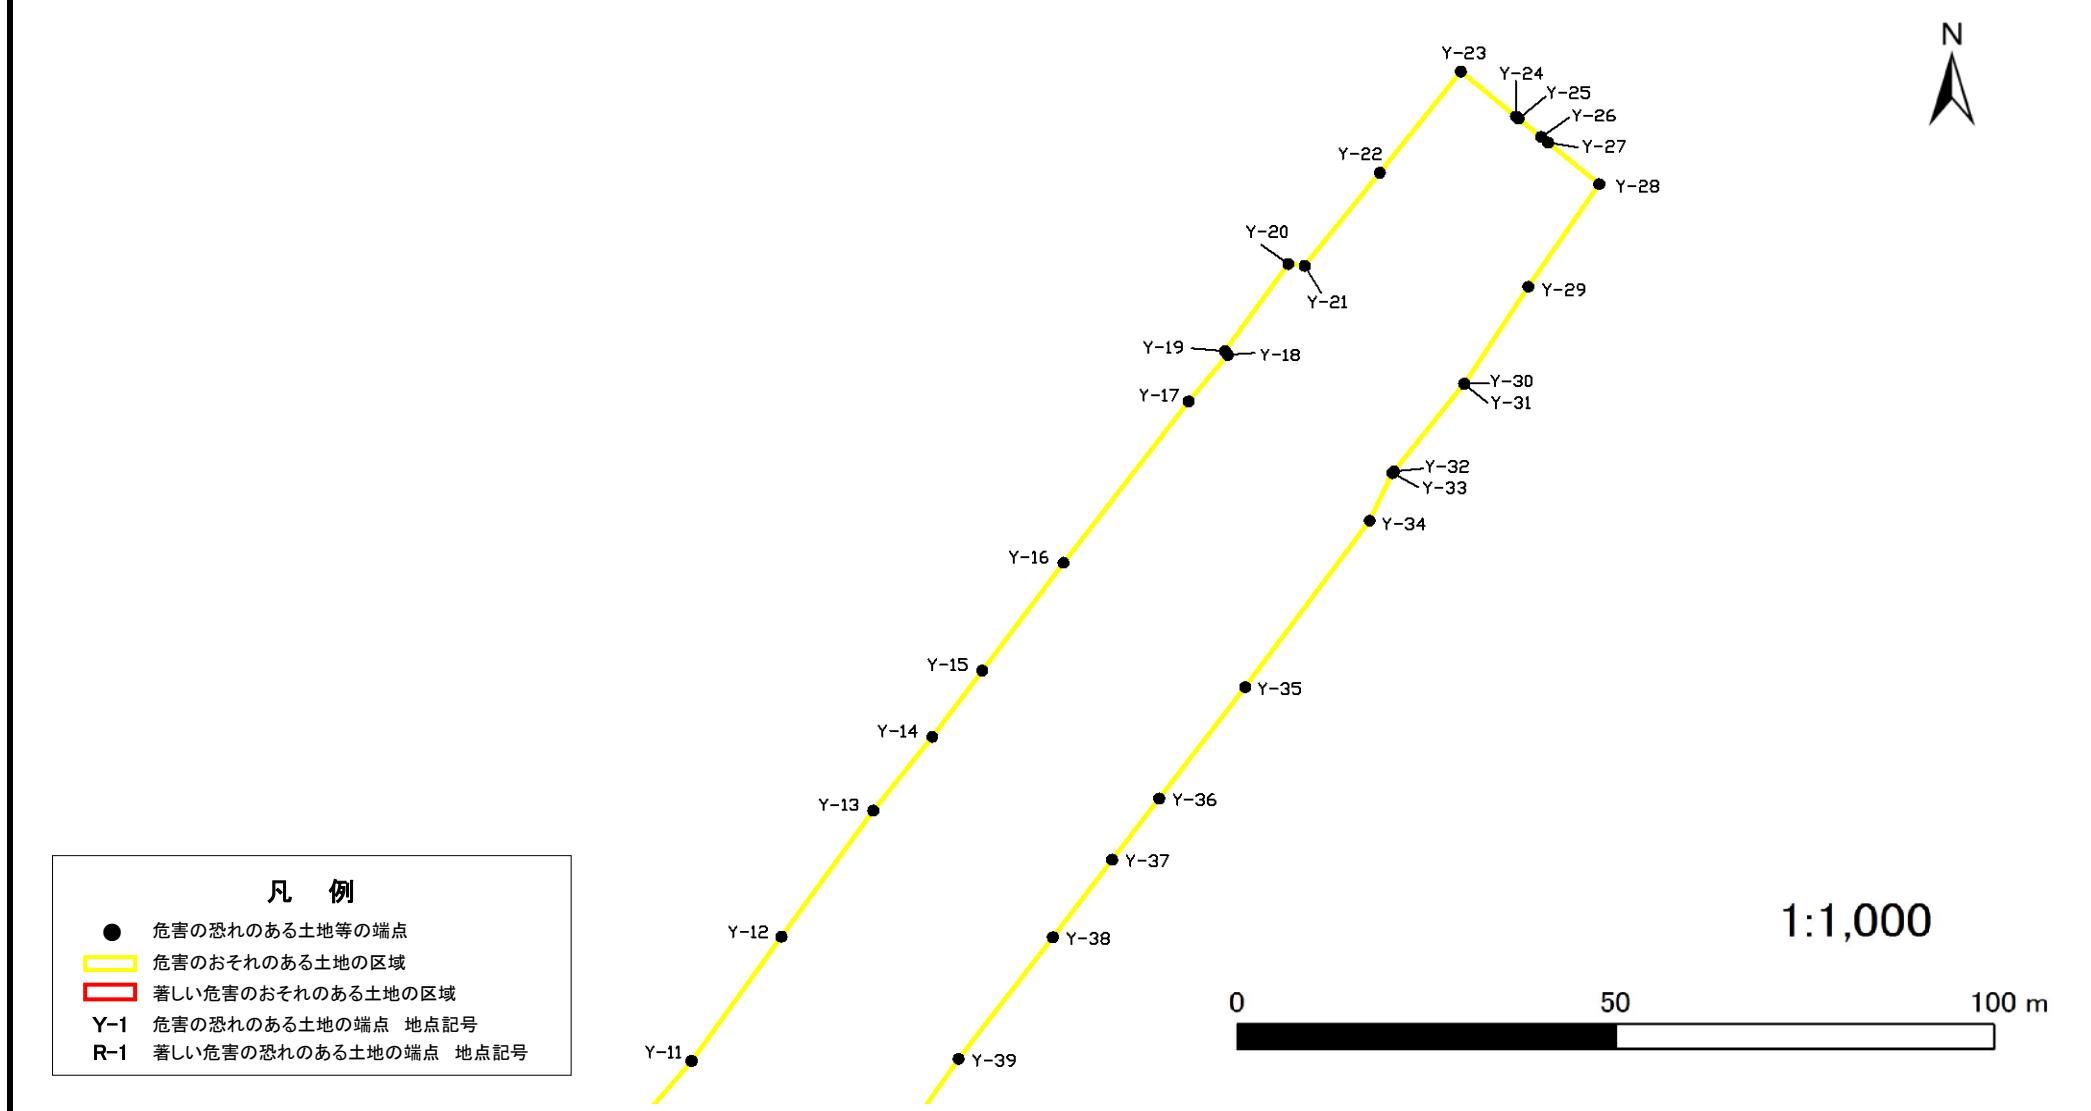

## 急傾斜地の崩壊区域調書

様式5-5 危害のおそれのある土地等の座標一覧

調査年度	令和5年度
------	-------

急傾斜地の位置	箇所番号	I-061K2475(-1)	箇所名	飯田町1	所在地	成田市飯田町
危害のおそれのある土地の座標						
著しい危害のおそれのある土地の座標						
地点記号	X(m)	Y(m)	地点記号	X(m)	Y(m)	地点記号
Y-1	-25908.88	42373.09	Y-28	-25703.04	42620.51	
Y-2	-25905.49	42382.56	Y-29	-25717.13	42611.14	
Y-3	-25903.15	42381.81	Y-30	-25730.43	42602.71	
Y-4	-25895.65	42403.71	Y-31	-25730.47	42602.65	
Y-5	-25888.82	42423.86	Y-32	-25742.50	42593.36	
Y-6	-25879.64	42440.69	Y-33	-25742.72	42593.15	
Y-7	-25869.93	42455.69	Y-34	-25749.26	42590.14	
Y-8	-25859.86	42466.90	Y-35	-25772.13	42573.68	
Y-9	-25855.35	42474.26	Y-36	-25787.41	42562.30	
Y-10	-25835.94	42490.11	Y-37	-25795.83	42556.08	
Y-11	-25823.45	42500.45	Y-38	-25806.46	42548.26	
Y-12	-25806.39	42512.34	Y-39	-25823.18	42535.77	
Y-13	-25789.07	42524.51	Y-40	-25840.51	42524.10	
Y-14	-25778.94	42532.30	Y-41	-25853.93	42513.44	
Y-15	-25769.86	42538.90	Y-42	-25863.17	42507.08	
Y-16	-25755.06	42549.66	Y-43	-25864.87	42501.15	
Y-17	-25732.89	42566.21	Y-44	-25870.74	42496.81	
Y-18	-25726.50	42571.37	Y-45	-25878.80	42493.22	
Y-19	-25725.99	42571.02	Y-46	-25878.85	42493.17	
Y-20	-25714.01	42579.39	Y-47	-25894.90	42473.93	
Y-21	-25714.27	42581.56	Y-48	-25906.53	42455.30	
Y-22	-25701.48	42591.50	Y-49	-25916.70	42436.89	
Y-23	-25687.60	42602.21	Y-50	-25920.97	42428.93	
Y-24	-25693.77	42609.52	Y-51	-25925.45	42418.16	
Y-25	-25694.05	42609.86	Y-52	-25932.06	42396.10	
Y-26	-25696.59	42612.86	Y-53	-25935.87	42384.82	
Y-27	-25697.34	42613.76	Y-54	-25925.45	42380.29	

平面直角座標系: 第IX系(測地成果2011)

千葉県

## 急傾斜地の崩壊区域調書

### 様式5－5 危害のおそれのある土地等の座標一覧

調査年度 令和5年度

平面直角座標系：第Ⅷ系(測地成果2011)

千葉県


## 急傾斜地の崩壊区域調書

様式5-4 危害のおそれのある土地等の座標位置図

急傾斜地の位置 箇所番号 I-061K2475(-2) 箇所名 飯田町1 所在地 成田市飯田町

調査年度

令和5年度

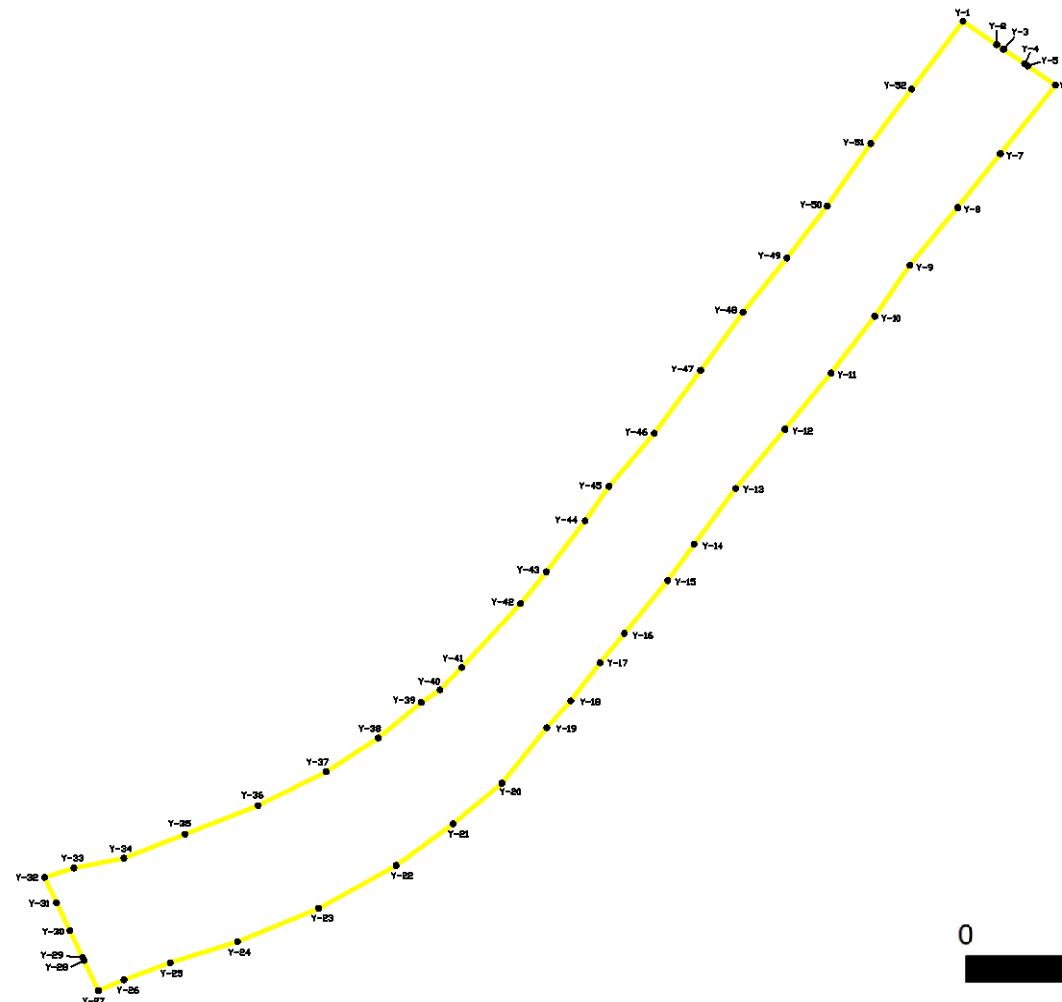

### 凡例

- 危害の恐れのある土地等の端点
- 危害のおそれのある土地の区域
- 著しい危害のおそれのある土地の区域
- Y-1 危害の恐れのある土地の端点 地点記号
- R-1 著しい危害の恐れのある土地の端点 地点記号


## 急傾斜地の崩壊区域調書

様式5-4 危害のおそれのある土地等の座標位置図

急傾斜地の位置 箇所番号 I-061K2475(-2) 箇所名 飯田町1 所在地 成田市飯田町

調査年度

令和5年度

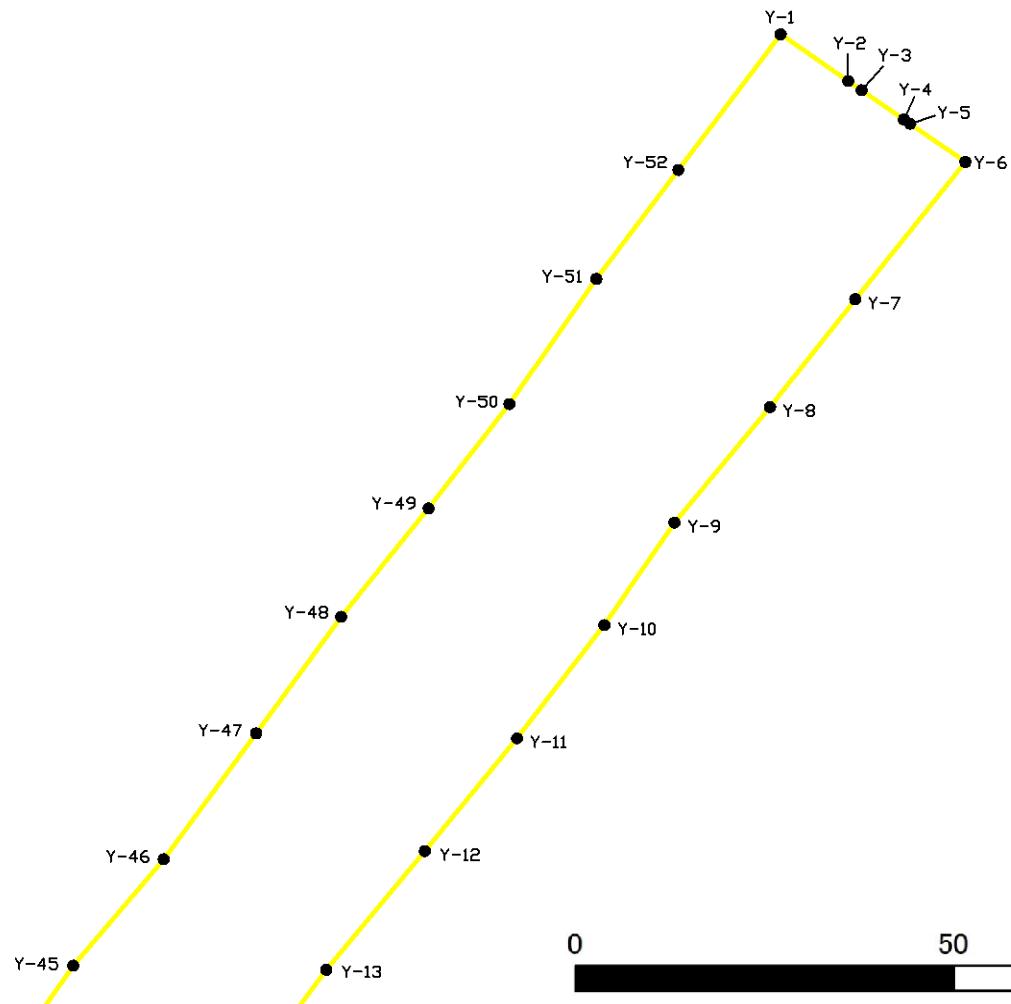

1:1,000

0

50

100 m

### 凡例


- 危害の恐れのある土地等の端点
- 危害のおそれのある土地の区域
- 著しい危害のおそれのある土地の区域
- Y-1 危害の恐れのある土地の端点 地点記号
- R-1 著しい危害の恐れのある土地の端点 地点記号

## 急傾斜地の崩壊区域調書

様式5-4 危害のおそれのある土地等の座標位置図

調査年度

令和5年度

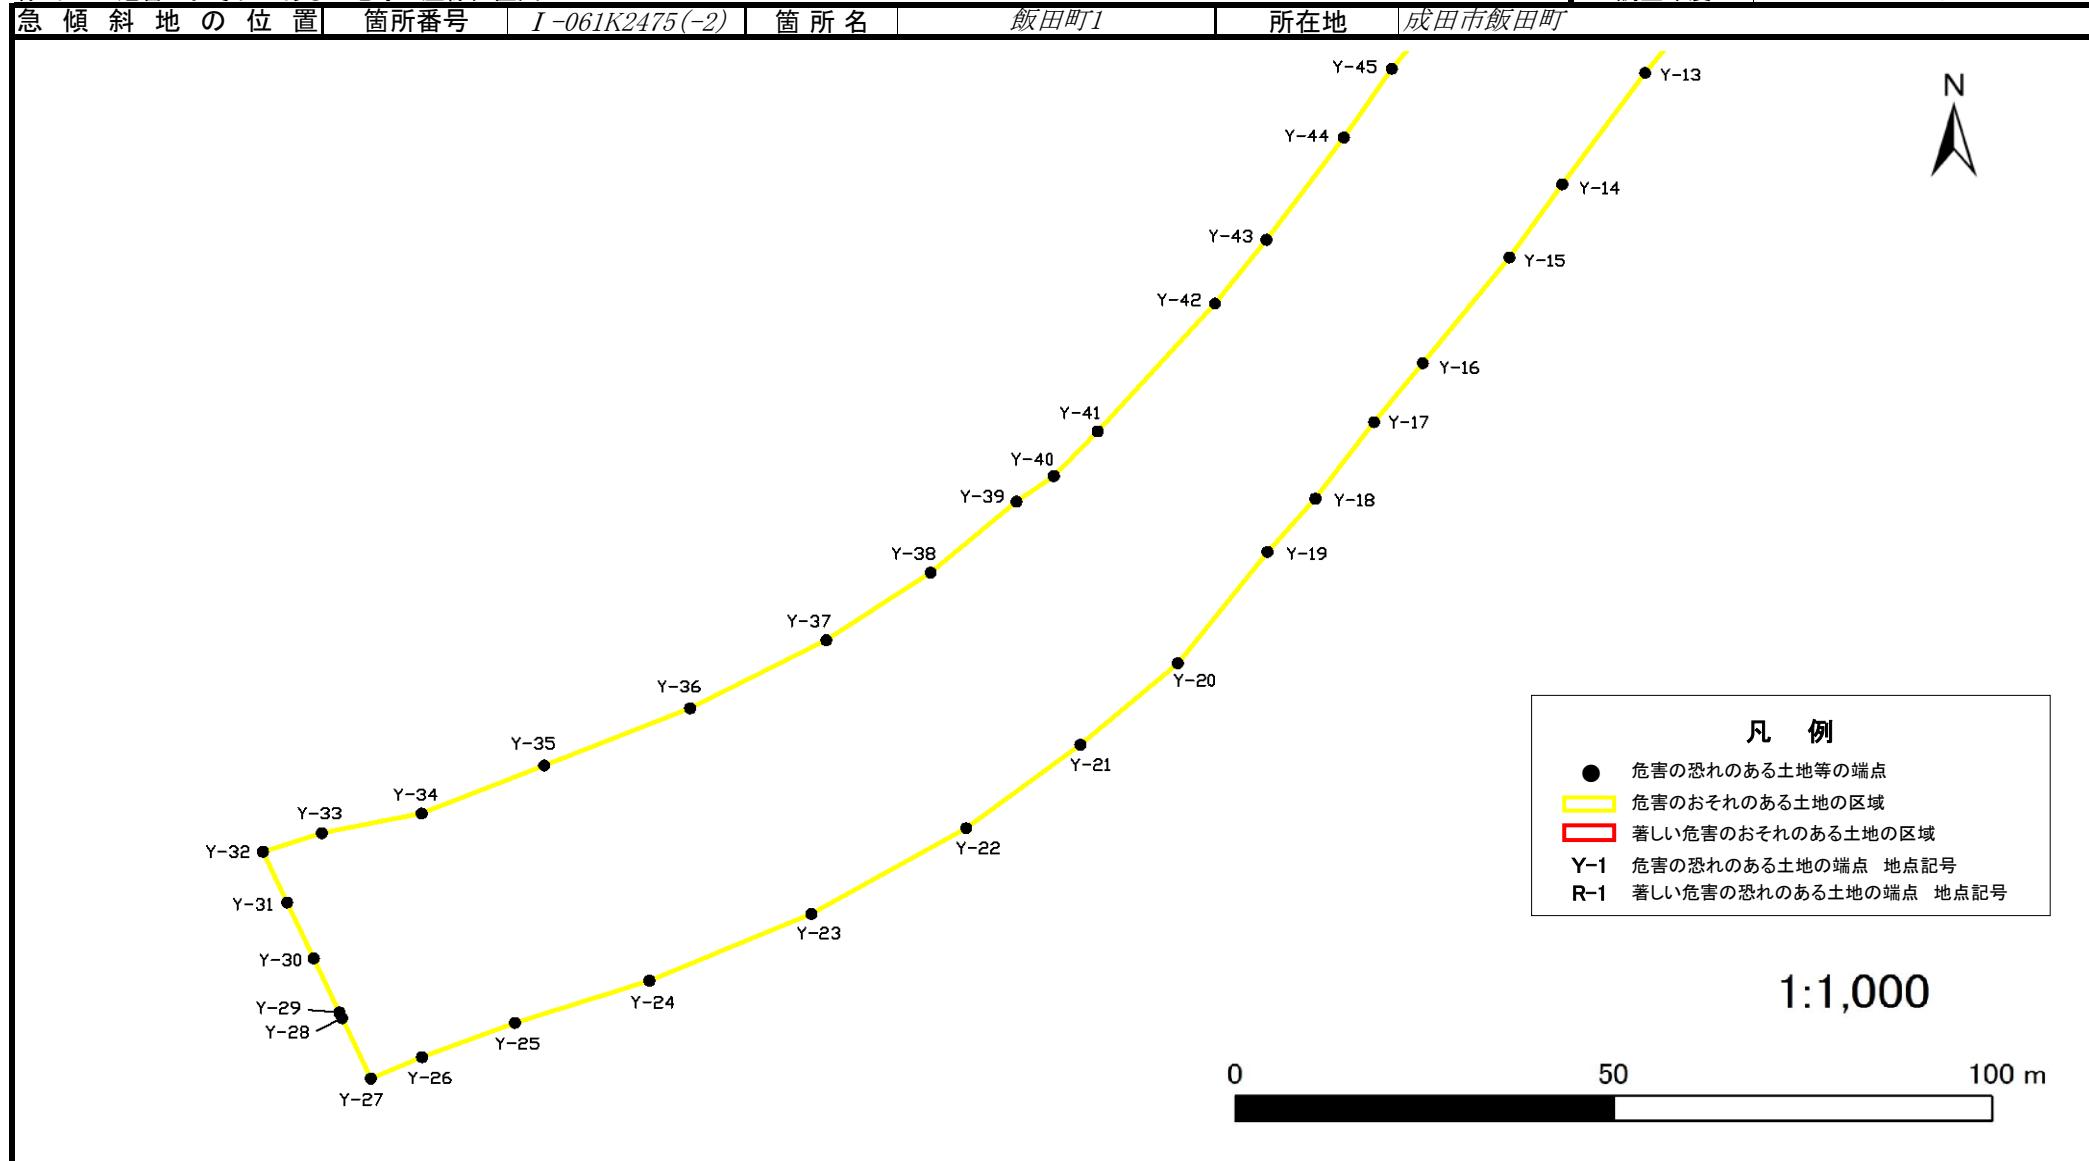

## 急傾斜地の崩壊区域調書

様式5-5 危害のおそれのある土地等の座標一覧

調査年度	令和5年度
------	-------

急傾斜地の位置	箇所番号	I-061K2475(-2)	箇所名	飯田町1	所在地	成田市飯田町
<b>危害のおそれのある土地の座標</b>						
<b>著しい危害のおそれのある土地の座標</b>						
地点記号	X(m)	Y(m)	地点記号	X(m)	Y(m)	地点記号
Y-1	-25682.46	42619.73	Y-28	-25940.66	42387.33	
Y-2	-25688.86	42628.65	Y-29	-25939.87	42386.96	
Y-3	-25690.13	42630.43	Y-30	-25932.46	42383.57	
Y-4	-25694.15	42636.03	Y-31	-25924.79	42380.05	
Y-5	-25694.74	42636.86	Y-32	-25917.82	42376.86	
Y-6	-25699.98	42644.16	Y-33	-25915.27	42384.63	
Y-7	-25718.83	42629.60	Y-34	-25912.55	42397.85	
Y-8	-25733.63	42618.33	Y-35	-25905.98	42414.05	
Y-9	-25749.50	42605.68	Y-36	-25898.13	42433.34	
Y-10	-25763.57	42596.40	Y-37	-25888.76	42451.35	
Y-11	-25779.12	42584.83	Y-38	-25879.49	42465.15	
Y-12	-25794.61	42572.64	Y-39	-25869.74	42476.49	
Y-13	-25810.89	42559.61	Y-40	-25866.25	42481.43	
Y-14	-25826.21	42548.66	Y-41	-25860.11	42487.23	
Y-15	-25836.24	42541.66	Y-42	-25842.56	42502.74	
Y-16	-25850.74	42530.22	Y-43	-25833.80	42509.55	
Y-17	-25858.84	42523.79	Y-44	-25819.77	42519.79	
Y-18	-25869.33	42516.01	Y-45	-25810.32	42526.12	
Y-19	-25876.67	42509.68	Y-46	-25795.72	42538.10	
Y-20	-25891.95	42497.84	Y-47	-25778.43	42550.34	
Y-21	-25903.12	42484.94	Y-48	-25762.44	42561.58	
Y-22	-25914.58	42469.85	Y-49	-25747.53	42573.14	
Y-23	-25926.35	42449.37	Y-50	-25733.21	42583.85	
Y-24	-25935.51	42427.94	Y-51	-25716.04	42595.33	
Y-25	-25941.31	42410.17	Y-52	-25701.07	42606.20	
Y-26	-25946.00	42397.90				
Y-27	-25948.96	42391.13				

平面直角座標系: 第IX系(測地成果2011)

千葉県