


急傾斜地の崩壊区域調書

様式5-4 危害のおそれのある土地等の座標位置図

調査年度 2024

急傾斜地の位置	箇所番号	I-061K2482-1	箇所名	米野	所在地	成田市米野、中台二丁目、中台四丁目
---------	------	--------------	-----	----	-----	-------------------

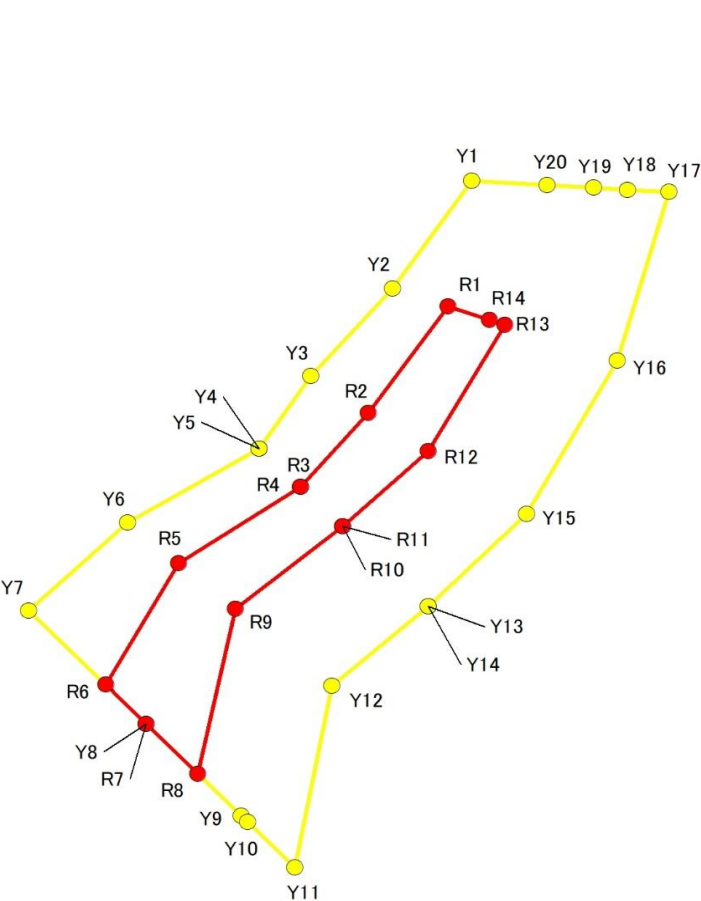

急傾斜地の崩壊区域調書

様式5-5 危害のおそれのある土地の座標一覧

調査年度

2024

急傾斜地の位置

箇所番号

I -061K2482-1

箇所名

米野

所在地

成田市米野、中台二丁目、中台四丁目

[illegible]

平面直角座標系:第Ⅸ系(測地成果2011)

急傾斜地の崩壊区域調書

様式5-4 危害のおそれのある土地等の座標位置図

調査年度

2024

急傾斜地の位置

箇所番号


I-061K2482-2

箇所名

米野2

所在地

成田市米野、中台二丁目、中台四丁目

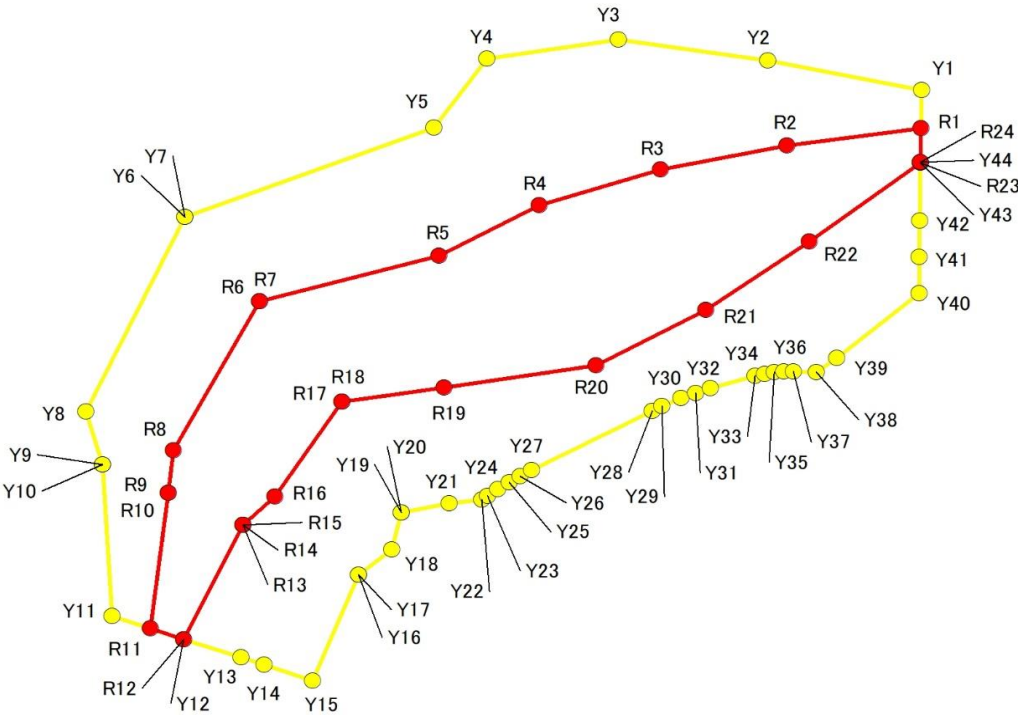

1:1,000



急傾斜地の崩壊区域調書

様式5-5 危害のおそれのある土地の座標一覧

調査年度	2024
所在地	成田市米野、中台二丁目、中台四丁目

急傾斜地の位置	箇所番号	I-061K2482-2	箇所名	米野2	所在地	成田市米野、中台二丁目、中台四丁目
---------	------	--------------	-----	-----	-----	-------------------

危害のおそれのある区域の座標(土砂災害警戒区域)						著しい危害のおそれのある区域の座標(土砂災害特別警戒区域)					
地点記号	X(m)	Y(m)	地点記号	X(m)	Y(m)	地点記号	X(m)	Y(m)	地点記号	X(m)	Y(m)
Y1	-23899.62	41904.14	Y31	-23941.33	41874.16	R1	-23904.95	41904.07			
Y2	-23895.63	41883.73	Y32	-23940.70	41876.15	R2	-23907.29	41886.34			
Y3	-23892.72	41863.97	Y33	-23939.00	41882.05	R3	-23910.62	41869.55			
Y4	-23895.36	41846.49	Y34	-23938.68	41883.30	R4	-23915.52	41853.40			
Y5	-23904.81	41839.42	Y35	-23938.47	41884.58	R5	-23922.44	41840.11			
Y6	-23917.14	41806.42	Y36	-23938.35	41885.87	R6	-23928.72	41816.34			
Y7	-23917.14	41806.42	Y37	-23938.33	41887.16	R7	-23928.72	41816.34			
Y8	-23943.85	41793.31	Y38	-23938.43	41890.23	R8	-23949.26	41804.84			
Y9	-23951.15	41795.50	Y39	-23936.52	41892.88	R9	-23955.03	41804.18			
Y10	-23951.15	41795.50	Y40	-23927.62	41903.80	R10	-23955.03	41804.18			
Y11	-23972.02	41796.75	Y41	-23922.61	41903.86	R11	-23973.71	41801.80			
Y12	-23975.18	41806.23	Y42	-23917.62	41903.92	R12	-23975.18	41806.23			
Y13	-23977.72	41813.82	Y43	-23909.61	41904.02	R13	-23959.47	41814.14			
Y14	-23978.74	41816.87	Y44	-23909.60	41904.02	R14	-23959.47	41814.14			
Y15	-23980.89	41823.31				R15	-23959.47	41814.14			
Y16	-23966.31	41829.47				R16	-23955.59	41818.35			
Y17	-23966.31	41829.47				R17	-23942.54	41827.21			
Y18	-23962.85	41833.85				R18	-23942.54	41827.21			
Y19	-23957.76	41835.11				R19	-23940.61	41840.82			
Y20	-23957.76	41835.11				R20	-23937.51	41860.95			
Y21	-23956.47	41841.44				R21	-23929.86	41875.54			
Y22	-23955.99	41845.77				R22	-23920.47	41889.29			
Y23	-23955.47	41846.53				R23	-23909.61	41904.02			
Y24	-23954.52	41847.96				R24	-23909.60	41904.02			
Y25	-23953.62	41849.41									
Y26	-23952.77	41850.89									
Y27	-23951.96	41852.40									
Y28	-23943.77	41868.41									
Y29	-23943.15	41869.69									
Y30	-23942.05	41872.21									


平面直角座標系：第Ⅸ区系(測地成果2011)

急傾斜地の崩壊区域調書

様式5-4 危害のおそれのある土地等の座標位置図

調査年度 2024

急傾斜地の位置	箇所番号	I-061K2482-3	箇所名	米野2	所在地	成田市米野、中台二丁目、中台四丁目
---------	------	--------------	-----	-----	-----	-------------------

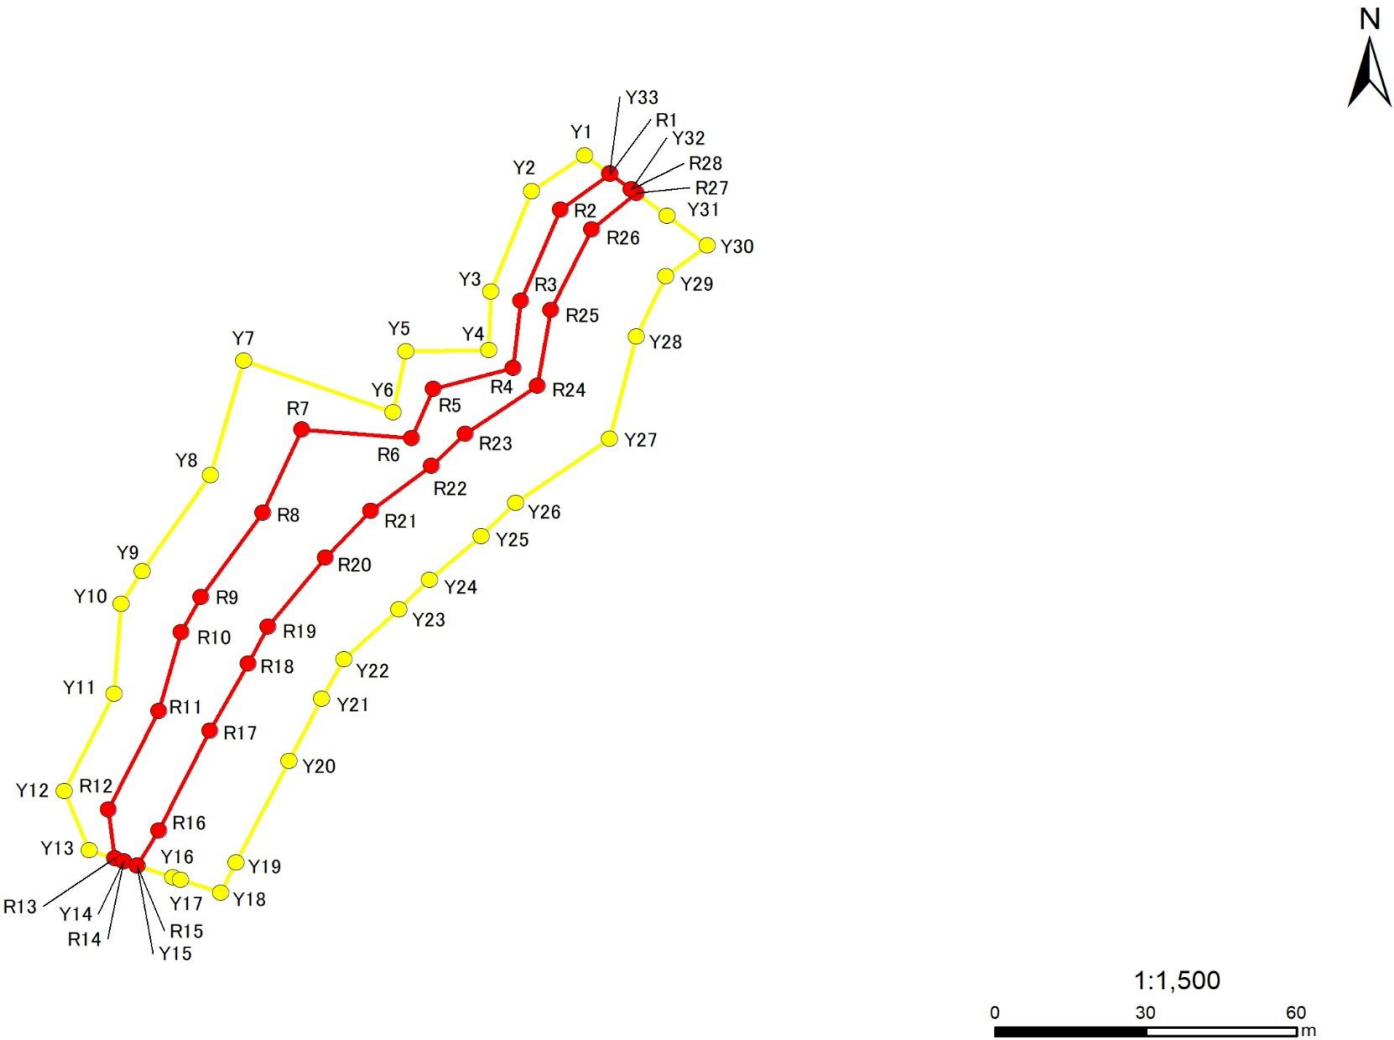

急傾斜地の崩壊区域調書

様式5-5 危害のおそれのある土地の座標一覧

調査年度	2024
所在地	成田市米野、中台二丁目、中台四丁目

急傾斜地の位置	箇所番号	I-061K2482-3	箇所名	米野2	所在地
---------	------	--------------	-----	-----	-----

危害のおそれのある区域の座標(土砂災害警戒区域)						著しい危害のおそれのある区域の座標(土砂災害特別警戒区域)					
地点記号	X(m)	Y(m)	地点記号	X(m)	Y(m)	地点記号	X(m)	Y(m)	地点記号	X(m)	Y(m)
Y1	-23982.67	41777.88	Y31	-23995.13	41794.28	R1	-23986.50	41782.93			
Y2	-23990.05	41767.35	Y32	-23989.69	41787.12	R2	-23993.83	41773.08			
Y3	-24010.78	41759.21	Y33	-23986.39	41782.77	R3	-24012.67	41765.14			
Y4	-24022.84	41758.75				R4	-24026.55	41763.63			
Y5	-24023.04	41742.21				R5	-24030.89	41747.69			
Y6	-24035.63	41739.72				R6	-24041.05	41743.44			
Y7	-24025.06	41709.95				R7	-24039.22	41721.56			
Y8	-24048.66	41703.33				R8	-24056.37	41713.77			
Y9	-24068.49	41689.74				R9	-24073.81	41701.51			
Y10	-24075.18	41685.59				R10	-24081.03	41697.54			
Y11	-24093.70	41684.20				R11	-24097.24	41693.03			
Y12	-24113.87	41674.29				R12	-24117.62	41683.02			
Y13	-24126.06	41679.29				R13	-24127.73	41684.27			
Y14	-24128.33	41686.05				R14	-24128.33	41686.05			
Y15	-24129.24	41688.77				R15	-24129.24	41688.77			
Y16	-24131.63	41695.88				R16	-24121.93	41693.04			
Y17	-24132.14	41697.40				R17	-24101.34	41703.25			
Y18	-24134.81	41705.36				R18	-24087.54	41710.86			
Y19	-24128.57	41708.46				R19	-24079.85	41714.87			
Y20	-24107.66	41719.01				R20	-24065.63	41726.31			
Y21	-24094.72	41725.54				R21	-24056.02	41735.34			
Y22	-24086.68	41729.95				R22	-24046.76	41747.36			
Y23	-24076.38	41740.87				R23	-24040.09	41754.11			
Y24	-24070.18	41746.96				R24	-24030.21	41768.43			
Y25	-24061.18	41757.28				R25	-24014.58	41771.12			
Y26	-24054.36	41764.08				R26	-23997.89	41779.24			
Y27	-24041.13	41782.79				R27	-23990.44	41788.10			
Y28	-24020.04	41788.17				R28	-23989.69	41787.12			
Y29	-24007.61	41793.98									
Y30	-24001.18	41802.24									

平面直角座標系：第Ⅸ区系(測地成果2011)

急傾斜地の崩壊区域調書

様式5-4 危害のおそれのある土地等の座標位置図

調査年度

2024

急傾斜地の位置

箇所番号


I-061K2482-4

箇所名

米野2

所在地

成田市米野、中台2丁目、中台4丁目

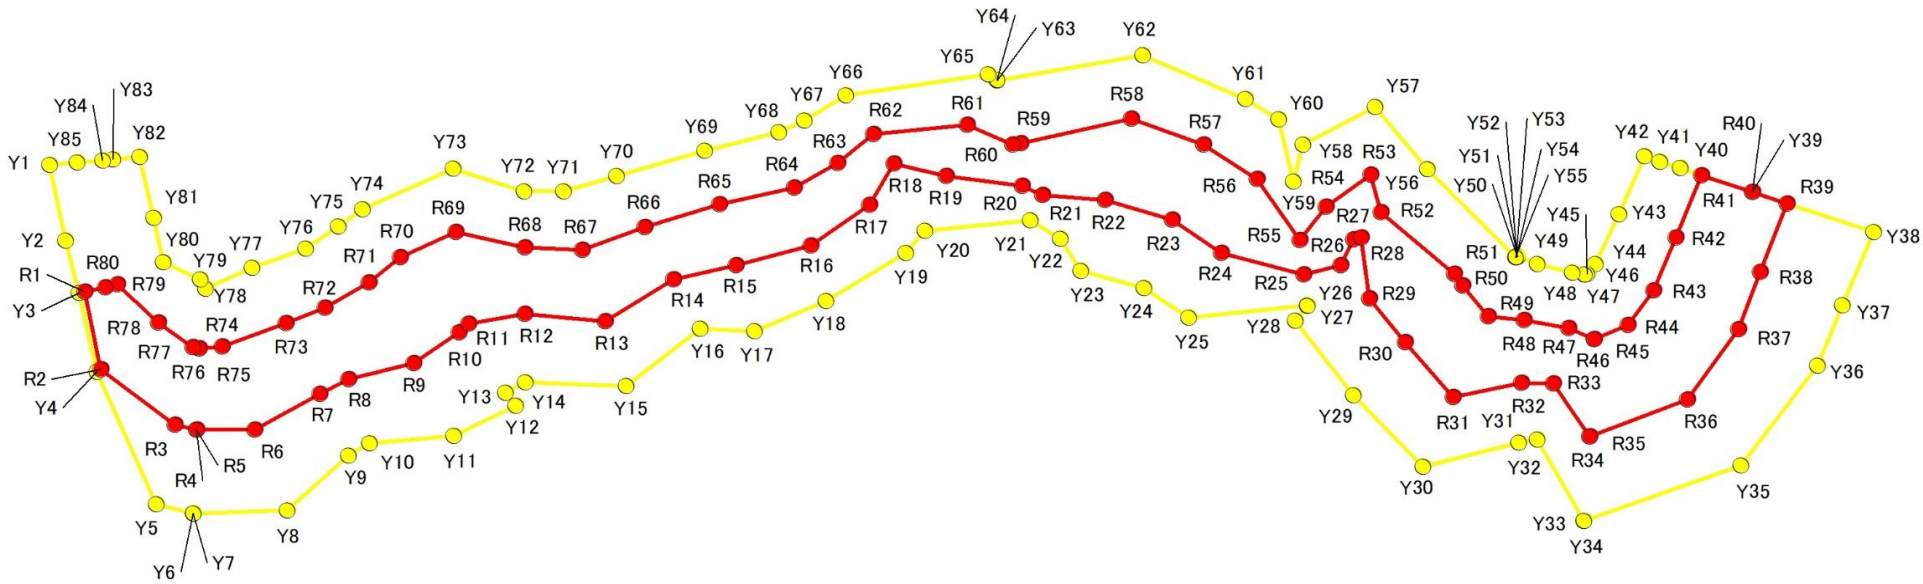

1:2,000

0 50 100m

急傾斜地の崩壊区域調書

様式5-5 危害のおそれのある土地の座標一覧

調査年度	2024
所在地	成田市米野、中台2丁目、中台4丁目

急傾斜地の位置	箇所番号	I-061K2482-4	箇所名	米野2	所在地	成田市米野、中台2丁目、中台4丁目
---------	------	--------------	-----	-----	-----	-------------------

危害のおそれのある区域の座標(土砂災害警戒区域)						著しい危害のおそれのある区域の座標(土砂災害特別警戒区域)					
地点記号	X(m)	Y(m)	地点記号	X(m)	Y(m)	地点記号	X(m)	Y(m)	地点記号	X(m)	Y(m)
Y1	-24074.29	41561.74	Y31	-23852.70	41891.37	R1	-24092.42	41592.93	R31	-23856.23	41870.14
Y2	-24086.13	41579.34	Y32	-23848.56	41894.19	R2	-24104.47	41610.96	R32	-23840.55	41880.16
Y3	-24093.78	41592.08	Y33	-23855.77	41918.81	R3	-24101.45	41635.71	R33	-23834.69	41886.25
Y4	-24105.70	41610.82	Y34	-23855.77	41918.81	R4	-24098.33	41640.78	R34	-23838.19	41903.46
Y5	-24120.31	41647.58	Y35	-23815.47	41937.52	R5	-24098.33	41640.78	R35	-23838.19	41903.46
Y6	-24115.18	41656.52	Y36	-23781.73	41932.46	R6	-24087.29	41651.64	R36	-23812.57	41914.62
Y7	-24115.18	41656.52	Y37	-23765.25	41925.44	R7	-24068.27	41656.94	R37	-23789.47	41910.58
Y8	-24096.99	41673.51	Y38	-23745.13	41917.03	R8	-24059.97	41659.44	R38	-23774.16	41903.41
Y9	-24074.73	41674.28	Y39	-23760.07	41886.53	R9	-24044.60	41668.48	R39	-23755.84	41895.15
Y10	-24068.47	41675.78	Y40	-23769.03	41868.23	R10	-24030.17	41671.06	R40	-23760.07	41886.53
Y11	-24051.22	41690.23	Y41	-23771.53	41863.12	R11	-24026.59	41671.18	R41	-23766.39	41873.62
Y12	-24033.68	41695.99	Y42	-23773.43	41859.25	R12	-24014.12	41679.79	R42	-23783.26	41880.93
Y13	-24033.05	41691.52	Y43	-23789.38	41865.80	R13	-24000.51	41696.35	R43	-23797.81	41886.99
Y14	-24027.41	41693.25	Y44	-23803.47	41871.00	R14	-23979.59	41700.99	R44	-23809.30	41888.88
Y15	-24009.17	41712.83	Y45	-23807.08	41871.37	R15	-23965.05	41710.06	R45	-23818.40	41885.48
Y16	-23984.10	41715.65	Y46	-23807.55	41870.96	R16	-23947.21	41720.05	R46	-23818.40	41885.48
Y17	-23974.47	41726.23	Y47	-23807.55	41870.96	R17	-23928.27	41723.19	R47	-23821.02	41878.43
Y18	-23955.14	41733.84	Y48	-23809.57	41868.30	R18	-23915.63	41719.79	R48	-23827.87	41868.47
Y19	-23930.72	41739.49	Y49	-23814.38	41860.10	R19	-23908.28	41732.02	R49	-23833.82	41861.06
Y20	-23922.96	41738.74	Y50	-23816.69	41854.96	R20	-23895.90	41748.13	R50	-23832.64	41850.27
Y21	-23901.14	41756.47	Y51	-23816.67	41854.93	R21	-23893.97	41753.85	R51	-23831.99	41846.36
Y22	-23899.04	41765.57	Y52	-23816.81	41854.69	R22	-23883.19	41766.50	R52	-23833.81	41820.66
Y23	-23901.42	41775.85	Y53	-23817.11	41854.80	R23	-23874.31	41782.91	R53	-23828.37	41811.45
Y24	-23892.86	41790.91	Y54	-23817.11	41854.80	R24	-23871.57	41798.66	R54	-23843.04	41809.31
Y25	-23890.24	41805.13	Y55	-23817.24	41854.76	R25	-23860.29	41818.27	R55	-23854.32	41810.89
Y26	-23865.72	41824.99	Y56	-23816.70	41821.04	R26	-23851.63	41823.51	R56	-23850.47	41790.90
Y27	-23865.68	41825.05	Y57	-23814.42	41799.11	R27	-23844.19	41820.75	R57	-23853.94	41774.23
Y28	-23870.86	41825.74	Y58	-23835.16	41792.88	R28	-23842.27	41821.88	R58	-23862.35	41755.63
Y29	-23874.54	41851.06	Y59	-23844.10	41798.24	R29	-23852.65	41835.20	R59	-23887.86	41739.73
Y30	-23875.38	41878.03	Y60	-23834.73	41783.40	R30	-23854.39	41850.52	R60	-23889.73	41738.32

平面直角座標系：第Ⅸ区系(測地成果2011)

急傾斜地の崩壊区域調書

様式5-5 危害のおそれのある土地の座標一覧

調査年度	2024
所在地	成田市米野、中台2丁目、中台4丁目

急傾斜地の位置	箇所番号	I-061K2482-4	箇所名	米野2	所在地
---------	------	--------------	-----	-----	-----

危害のおそれのある区域の座標(土砂災害警戒区域)						著しい危害のおそれのある区域の座標(土砂災害特別警戒区域)					
地点記号	X(m)	Y(m)	地点記号	X(m)	Y(m)	地点記号	X(m)	Y(m)	地点記号	X(m)	Y(m)
Y61	-23837.14	41773.25				R61	-23894.40	41726.06			
Y62	-23847.87	41745.45				R62	-23913.79	41710.28			
Y63	-23880.11	41723.00				R63	-23926.15	41709.11			
Y64	-23879.98	41722.80				R64	-23939.01	41705.79			
Y65	-23880.62	41720.15				R65	-23956.29	41695.00			
Y66	-23911.32	41697.50				R66	-23974.81	41685.42			
Y67	-23923.96	41694.63				R67	-23990.93	41678.12			
Y68	-23931.14	41692.11				R68	-24001.29	41666.80			
Y69	-23948.67	41681.90				R69	-24011.20	41650.98			
Y70	-23970.12	41670.16				R70	-24026.56	41645.40			
Y71	-23983.12	41663.26				R71	-24037.26	41644.37			
Y72	-23990.45	41655.82				R72	-24050.42	41641.07			
Y73	-23999.31	41638.01				R73	-24060.75	41636.75			
Y74	-24024.25	41629.03				R74	-24077.40	41629.34			
Y75	-24032.21	41627.78				R75	-24081.97	41625.49			
Y76	-24042.58	41625.98				R76	-24081.97	41625.49			
Y77	-24056.33	41619.57				R77	-24082.89	41624.02			
Y78	-24069.27	41614.96				R78	-24084.60	41612.63			
Y79	-24068.33	41612.32				R79	-24084.83	41597.64			
Y80	-24071.86	41601.93				R80	-24087.65	41595.89			
Y81	-24065.20	41591.49									
Y82	-24055.84	41577.08									
Y83	-24061.35	41572.50									
Y84	-24063.53	41570.68									
Y85	-24068.76	41566.33									

平面直角座標系：第Ⅸ区系(測地成果2011)