

急傾斜地の崩壊区域調査

様式5-4 危害のおそれのある土地等の座標位置図

調査年度

2024

急傾斜地の位置

箇所番号



I-082K2045-1

箇所名

大浦10

所在地

匝瑳市大浦

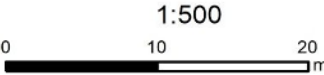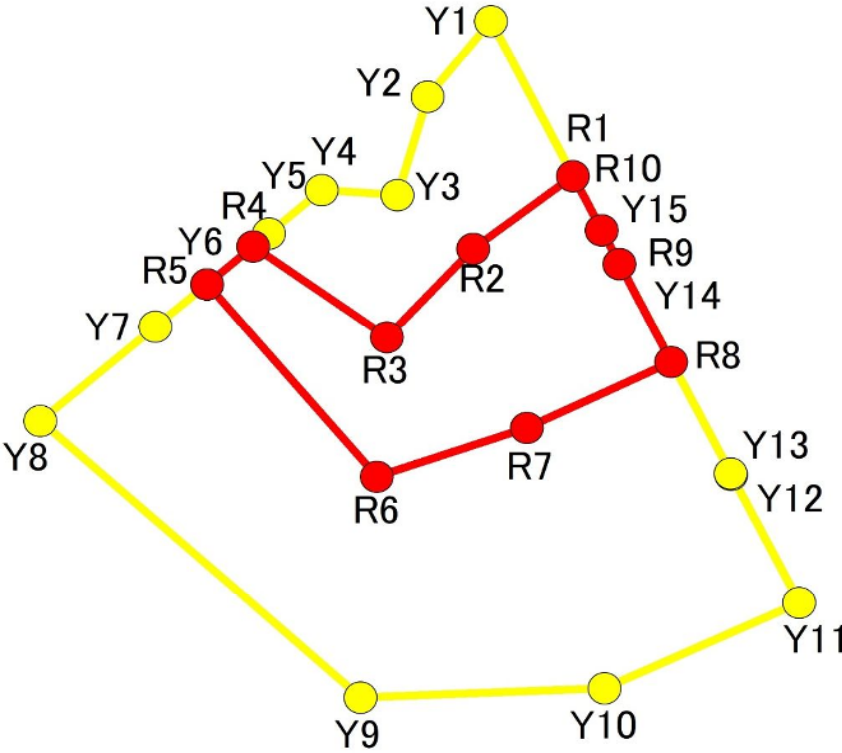

急傾斜地の崩壊区域調書

様式5-5 危害のおそれのある土地の座標一覧

調査年度	2024
匱瑤市大浦	

[illegible]

急傾斜地の崩壊区域調書

様式5-4 危害のおそれのある土地等の座標位置図

調査年度

2024

急傾斜地の位置

箇所番号


I-082K2045-2

箇所名

大浦10

所在地

匝瑳市大浦

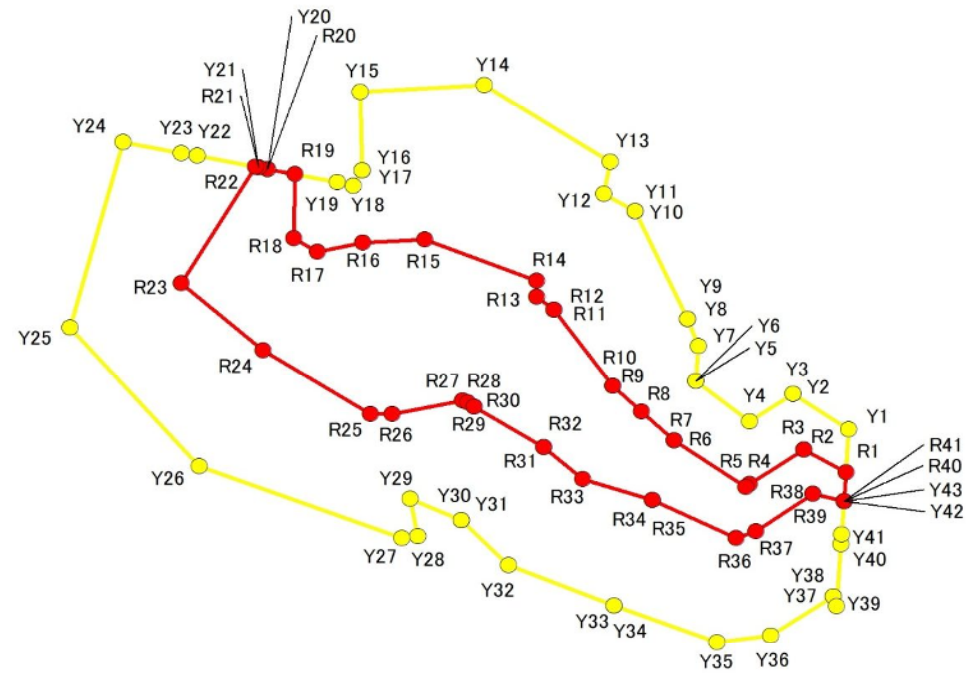

1:1,000

0 25 50 m

急傾斜地の崩壊区域調書

様式5-5 危害のおそれのある土地の座標一覧

調査年度	2024
所在地	匝瑳市大浦

急傾斜地の位置	箇所番号	I -082K2045-2	箇所名	大浦10			所在地	匝瑳市大浦			
危害のおそれのある区域の座標(土砂災害警戒区域)						著しい危害のおそれのある区域の座標(土砂災害特別警戒区域)					
地点記号	X(m)	Y(m)	地点記号	X(m)	Y(m)	地点記号	X(m)	Y(m)	地点記号	X(m)	Y(m)
Y1	-30228.33	63695.97	Y31	-30240.88	63644.62	R1	-30234.26	63695.57	R31	-30230.78	63655.51
Y2	-30223.43	63688.56	Y32	-30247.11	63650.82	R2	-30231.18	63690.03	R32	-30230.78	63655.51
Y3	-30223.43	63688.56	Y33	-30252.63	63664.81	R3	-30231.18	63690.03	R33	-30235.22	63660.72
Y4	-30227.23	63682.77	Y34	-30252.63	63664.81	R4	-30235.90	63682.82	R34	-30238.10	63669.91
Y5	-30221.69	63675.68	Y35	-30257.74	63678.47	R5	-30236.31	63682.27	R35	-30238.10	63669.91
Y6	-30221.69	63675.68	Y36	-30256.84	63685.55	R6	-30229.92	63672.79	R36	-30243.33	63681.03
Y7	-30216.82	63676.03	Y37	-30251.43	63693.89	R7	-30229.92	63672.79	R37	-30242.42	63683.67
Y8	-30213.06	63674.60	Y38	-30251.43	63693.89	R8	-30225.92	63668.46	R38	-30237.23	63691.18
Y9	-30213.06	63674.60	Y39	-30252.78	63694.34	R9	-30222.30	63664.65	R39	-30237.23	63691.18
Y10	-30198.28	63667.61	Y40	-30244.21	63694.91	R10	-30222.30	63664.65	R40	-30238.30	63695.30
Y11	-30198.28	63667.61	Y41	-30242.80	63695.00	R11	-30211.81	63656.90	R41	-30238.26	63695.31
Y12	-30195.91	63663.51	Y42	-30238.30	63695.30	R12	-30211.81	63656.90			
Y13	-30191.49	63664.34	Y43	-30238.26	63695.31	R13	-30210.09	63654.56			
Y14	-30180.91	63647.61				R14	-30207.85	63654.62			
Y15	-30181.87	63631.24				R15	-30202.20	63639.79			
Y16	-30192.68	63631.42				R16	-30202.61	63631.58			
Y17	-30192.68	63631.42				R17	-30203.87	63625.51			
Y18	-30194.77	63630.31				R18	-30201.97	63622.41			
Y19	-30194.31	63628.18				R19	-30193.22	63622.58			
Y20	-30192.50	63618.91				R20	-30192.50	63618.91			
Y21	-30192.28	63617.75				R21	-30192.28	63617.75			
Y22	-30190.69	63609.58				R22	-30192.19	63617.28			
Y23	-30190.28	63607.48				R23	-30208.19	63607.49			
Y24	-30188.78	63599.76				R24	-30217.46	63618.33			
Y25	-30214.33	63592.76				R25	-30226.25	63632.60			
Y26	-30233.47	63609.87				R26	-30226.21	63635.46			
Y27	-30243.39	63636.67				R27	-30224.39	63644.79			
Y28	-30243.07	63638.85				R28	-30224.61	63645.40			
Y29	-30237.89	63637.81				R29	-30225.22	63646.27			
Y30	-30240.88	63644.62				R30	-30225.22	63646.27			


平面直角座標系:第Ⅸ系(測地成果2011)

急傾斜地の崩壊区域調査

様式5-4 危害のおそれのある土地等の座標位置図

調査年度 2024

急傾斜地の位置	箇所番号	I-082K2045-3	箇所名	大浦10	所在地	匝瑳市大浦
---------	------	--------------	-----	------	-----	-------

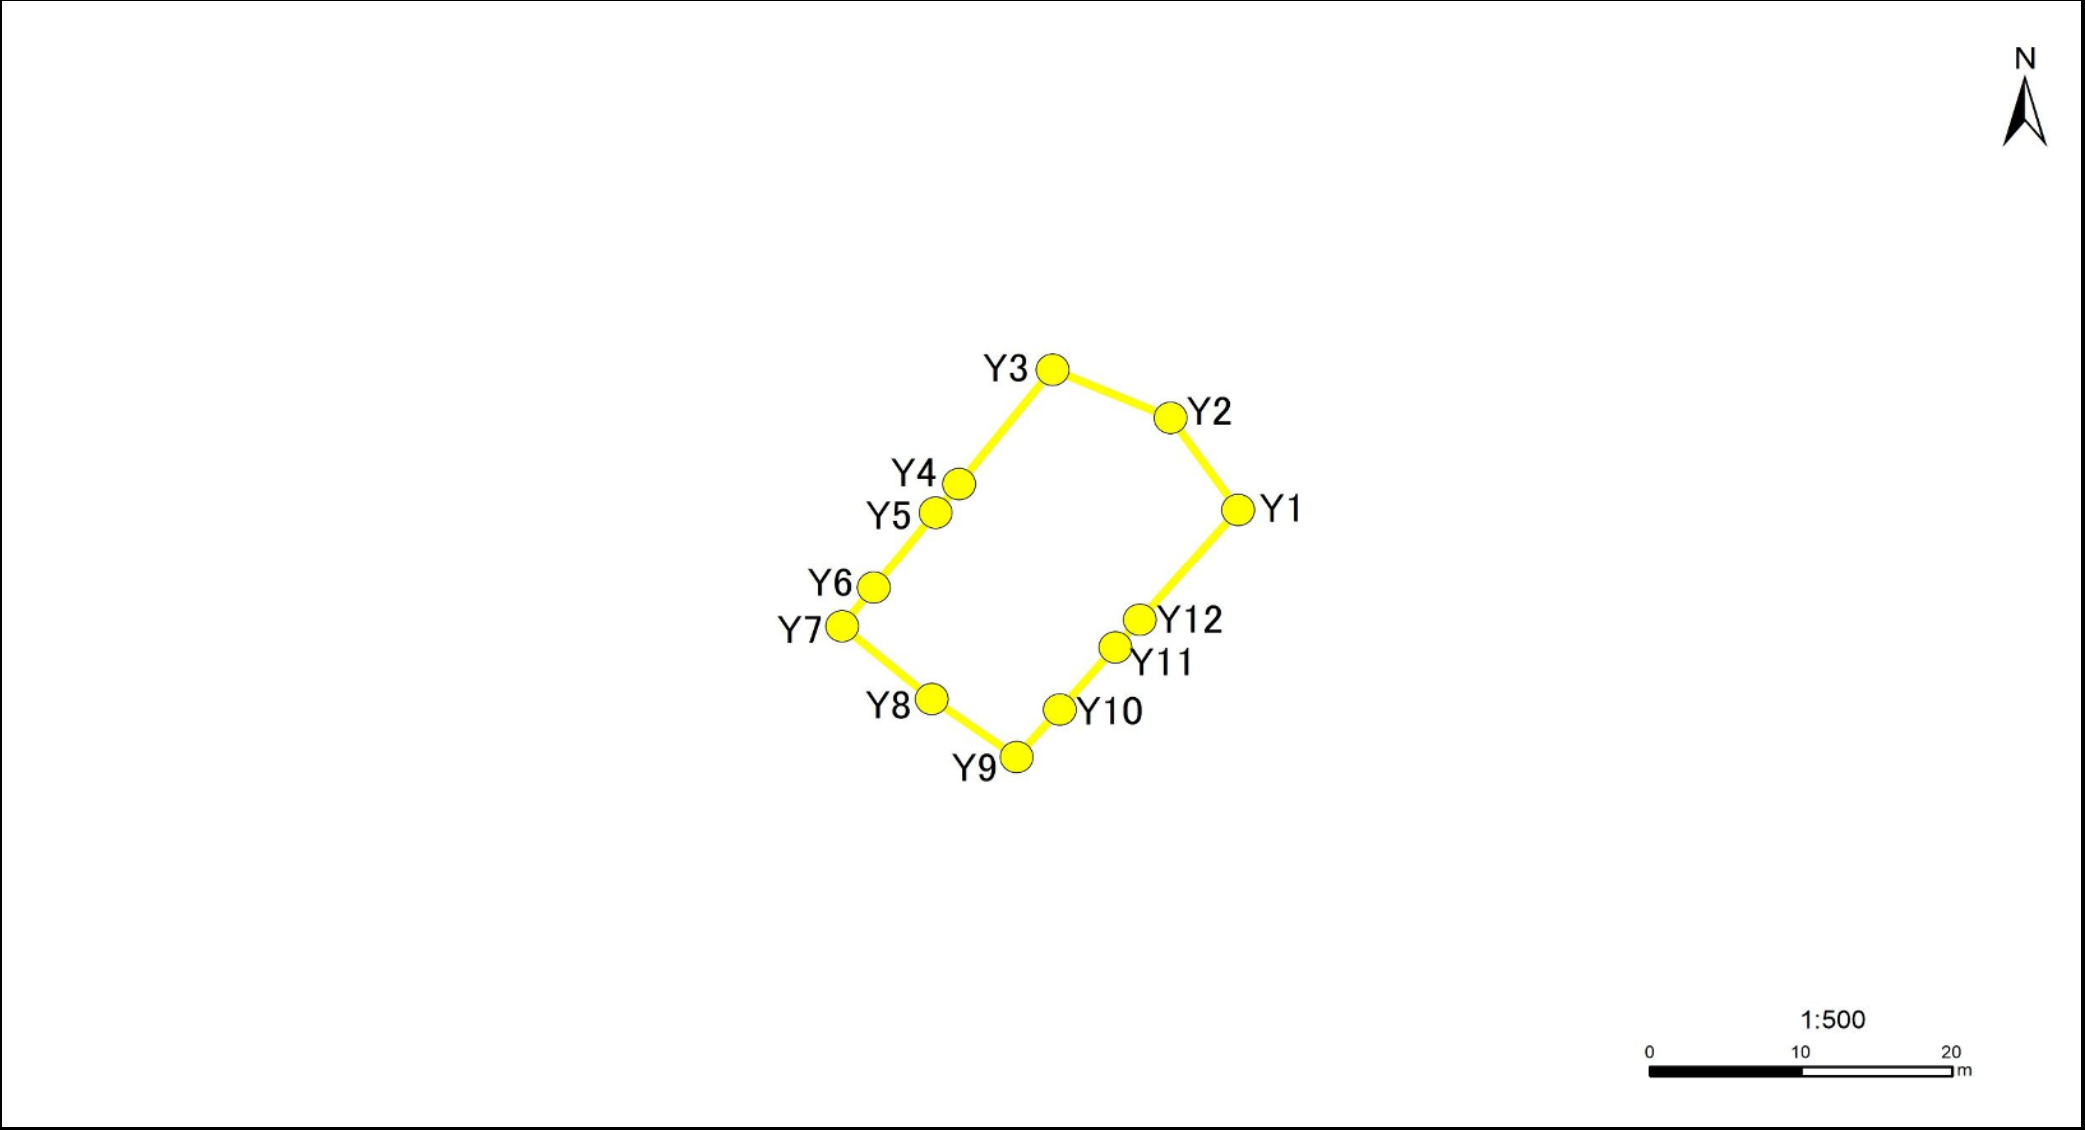

急傾斜地の崩壊区域調書

様式5-5 危害のおそれのある土地の座標一覧

調査年度	2024
匱瑤市大浦	



[illegible]

急傾斜地の崩壊区域調査

様式5-4 危害のおそれのある土地等の座標位置図

調査年度	2024
------	------

急傾斜地の位置	箇所番号	I-082K2045-4	箇所名	大浦10	所在地	匝瑳市大浦
---------	------	--------------	-----	------	-----	-------

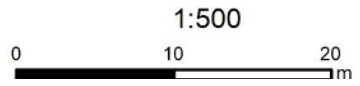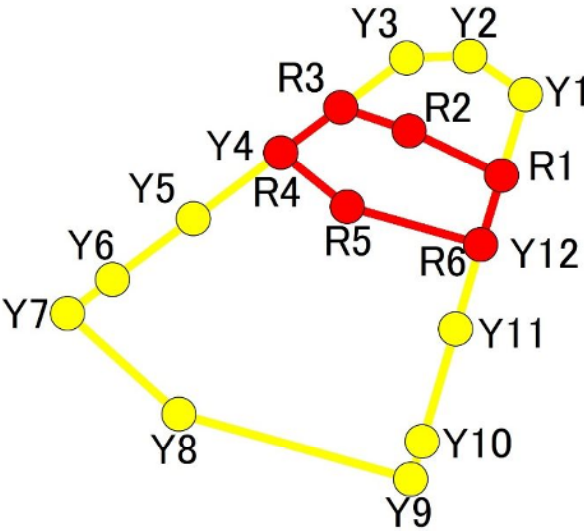

急傾斜地の崩壊区域調書

様式5-5 危害のおそれのある土地の座標一覧

調査年度	2024
匱瑓市大浦	

[illegible]