

急傾斜地の崩壊区域調書

様式5-4 危害のおそれのある土地等の座標位置図

調査年度

2024

急傾斜地の位置

箇所番号


I-082K2171-1

箇所名

大浦11

所在地

匝瑳市大浦、堀之内

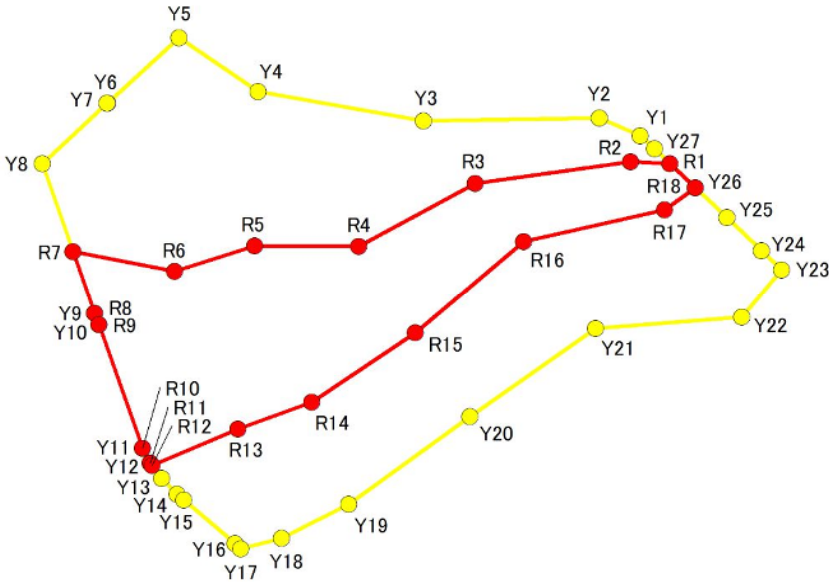

1:1,000

0 25 50 m

急傾斜地の崩壊区域調書

様式5-5 危害のおそれのある土地の座標一覧

調査年度	2024
------	------

急傾斜地の位置	箇所番号	I-082K2171-1	箇所名	大浦11	所在地	匝瑳市大浦、堀之内
---------	------	--------------	-----	------	-----	-----------

危害のおそれのある区域の座標(土砂災害警戒区域)						著しい危害のおそれのある区域の座標(土砂災害特別警戒区域)					
地点記号	X(m)	Y(m)	地点記号	X(m)	Y(m)	地点記号	X(m)	Y(m)	地点記号	X(m)	Y(m)
Y1	-29754.27	63311.01	Y31	-29786.61	63367.01	R1	-29762.52	63316.42	R31	-29856.29	63317.61
Y2	-29767.47	63294.08	Y32	-29807.15	63358.54	R2	-29771.41	63304.67	R32	-29846.02	63306.46
Y3	-29786.43	63298.78	Y33	-29807.15	63358.54	R3	-29785.93	63307.24	R33	-29831.92	63295.46
Y4	-29804.24	63298.30	Y34	-29809.26	63356.65	R4	-29803.49	63305.38	R34	-29817.90	63306.69
Y5	-29813.54	63293.43	Y35	-29819.25	63354.27	R5	-29815.67	63299.90	R35	-29802.66	63313.12
Y6	-29834.02	63278.85	Y36	-29830.53	63348.95	R6	-29833.03	63286.69	R36	-29785.41	63315.96
Y7	-29859.10	63296.83	Y37	-29830.90	63338.57	R7	-29852.94	63301.37	R37	-29776.08	63317.21
Y8	-29870.03	63308.94	Y38	-29838.99	63333.70	R8	-29863.55	63313.03	R38	-29771.66	63322.41
Y9	-29876.14	63321.47	Y39	-29839.16	63333.81	R9	-29866.21	63323.32	R39	-29768.20	63320.15
Y10	-29875.30	63339.44	Y40	-29842.12	63327.80	R10	-29864.56	63338.14	R40	-29768.16	63320.12
Y11	-29868.46	63352.90	Y41	-29841.63	63326.88	R11	-29861.56	63348.40			
Y12	-29858.04	63366.31	Y42	-29832.05	63316.75	R12	-29851.19	63359.30			
Y13	-29848.08	63371.54	Y43	-29829.80	63312.18	R13	-29843.80	63366.03			
Y14	-29838.44	63376.02	Y44	-29823.03	63322.32	R14	-29834.05	63371.04			
Y15	-29821.43	63392.65	Y45	-29800.81	63330.52	R15	-29818.33	63383.49			
Y16	-29818.98	63391.59	Y46	-29784.81	63331.60	R16	-29815.97	63383.19			
Y17	-29818.98	63391.59	Y47	-29782.14	63333.53	R17	-29815.97	63383.19			
Y18	-29804.80	63395.38	Y48	-29780.06	63327.91	R18	-29813.81	63377.15			
Y19	-29804.80	63395.38	Y49	-29780.06	63327.91	R19	-29813.81	63377.15			
Y20	-29801.89	63396.74	Y50	-29778.21	63326.71	R20	-29813.79	63377.09			
Y21	-29801.89	63396.74	Y51	-29776.86	63325.82	R21	-29813.79	63377.09			
Y22	-29795.84	63395.23	Y52	-29768.20	63320.15	R22	-29812.64	63373.89			
Y23	-29789.84	63387.24	Y53	-29768.16	63320.12	R23	-29812.64	63373.89			
Y24	-29789.83	63387.23				R24	-29814.73	63372.82			
Y25	-29786.71	63383.07				R25	-29829.73	63366.14			
Y26	-29783.84	63379.26				R26	-29839.89	63360.99			
Y27	-29780.70	63375.08				R27	-29843.13	63351.06			
Y28	-29783.21	63369.42				R28	-29853.66	63343.26			
Y29	-29783.21	63369.42				R29	-29853.80	63336.84			
Y30	-29786.61	63367.01				R30	-29856.87	63325.05			

平面直角座標系: 第Ⅸ系(測地成果2011)

急傾斜地の崩壊区域調書

様式5-5 危害のおそれのある土地の座標一覧

調査年度	#REF!
#REF!	

[illegible]

急傾斜地の崩壊区域調査

様式5-4 危害のおそれのある土地等の座標位置図

調査年度

2024

急傾斜地の位置

箇所番号



I-082K2171-2

箇所名

大浦11

所在地

匝瑳市大浦、堀之内

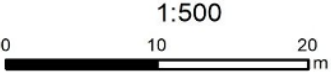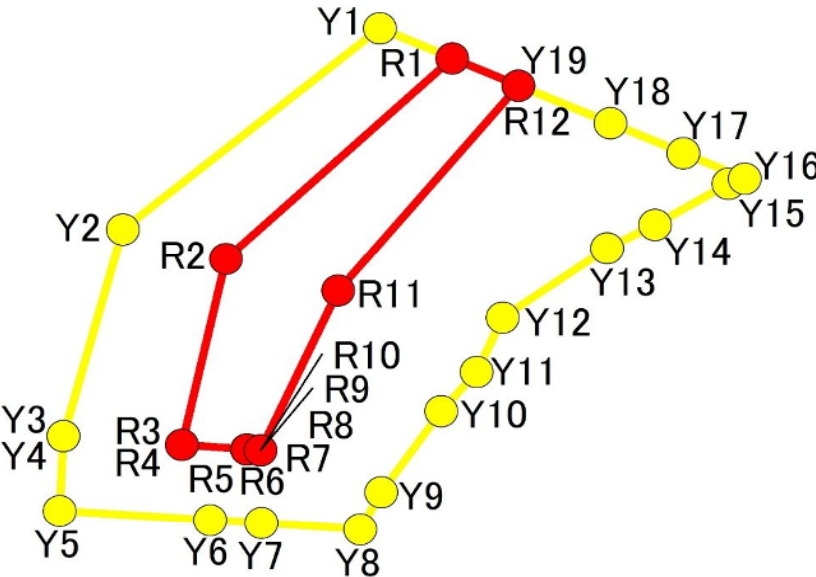

急傾斜地の崩壊区域調書

様式5-5 危害のおそれのある土地の座標一覧

調査年度	2024
------	------

急傾斜地の位置	箇所番号	I-082K2171-2	箇所名	大浦11	所在地	匠瑳市大浦、堀之内
---------	------	--------------	-----	------	-----	-----------

[illegible]


平面直角座標系:第Ⅸ系(測地成果2011)

急傾斜地の崩壊区域調査

様式5-4 危害のおそれのある土地等の座標位置図

調査年度	2024
------	------

急傾斜地の位置	箇所番号	I-082K2171-3	箇所名	大浦11	所在地	匝瑳市大浦、堀之内
---------	------	--------------	-----	------	-----	-----------

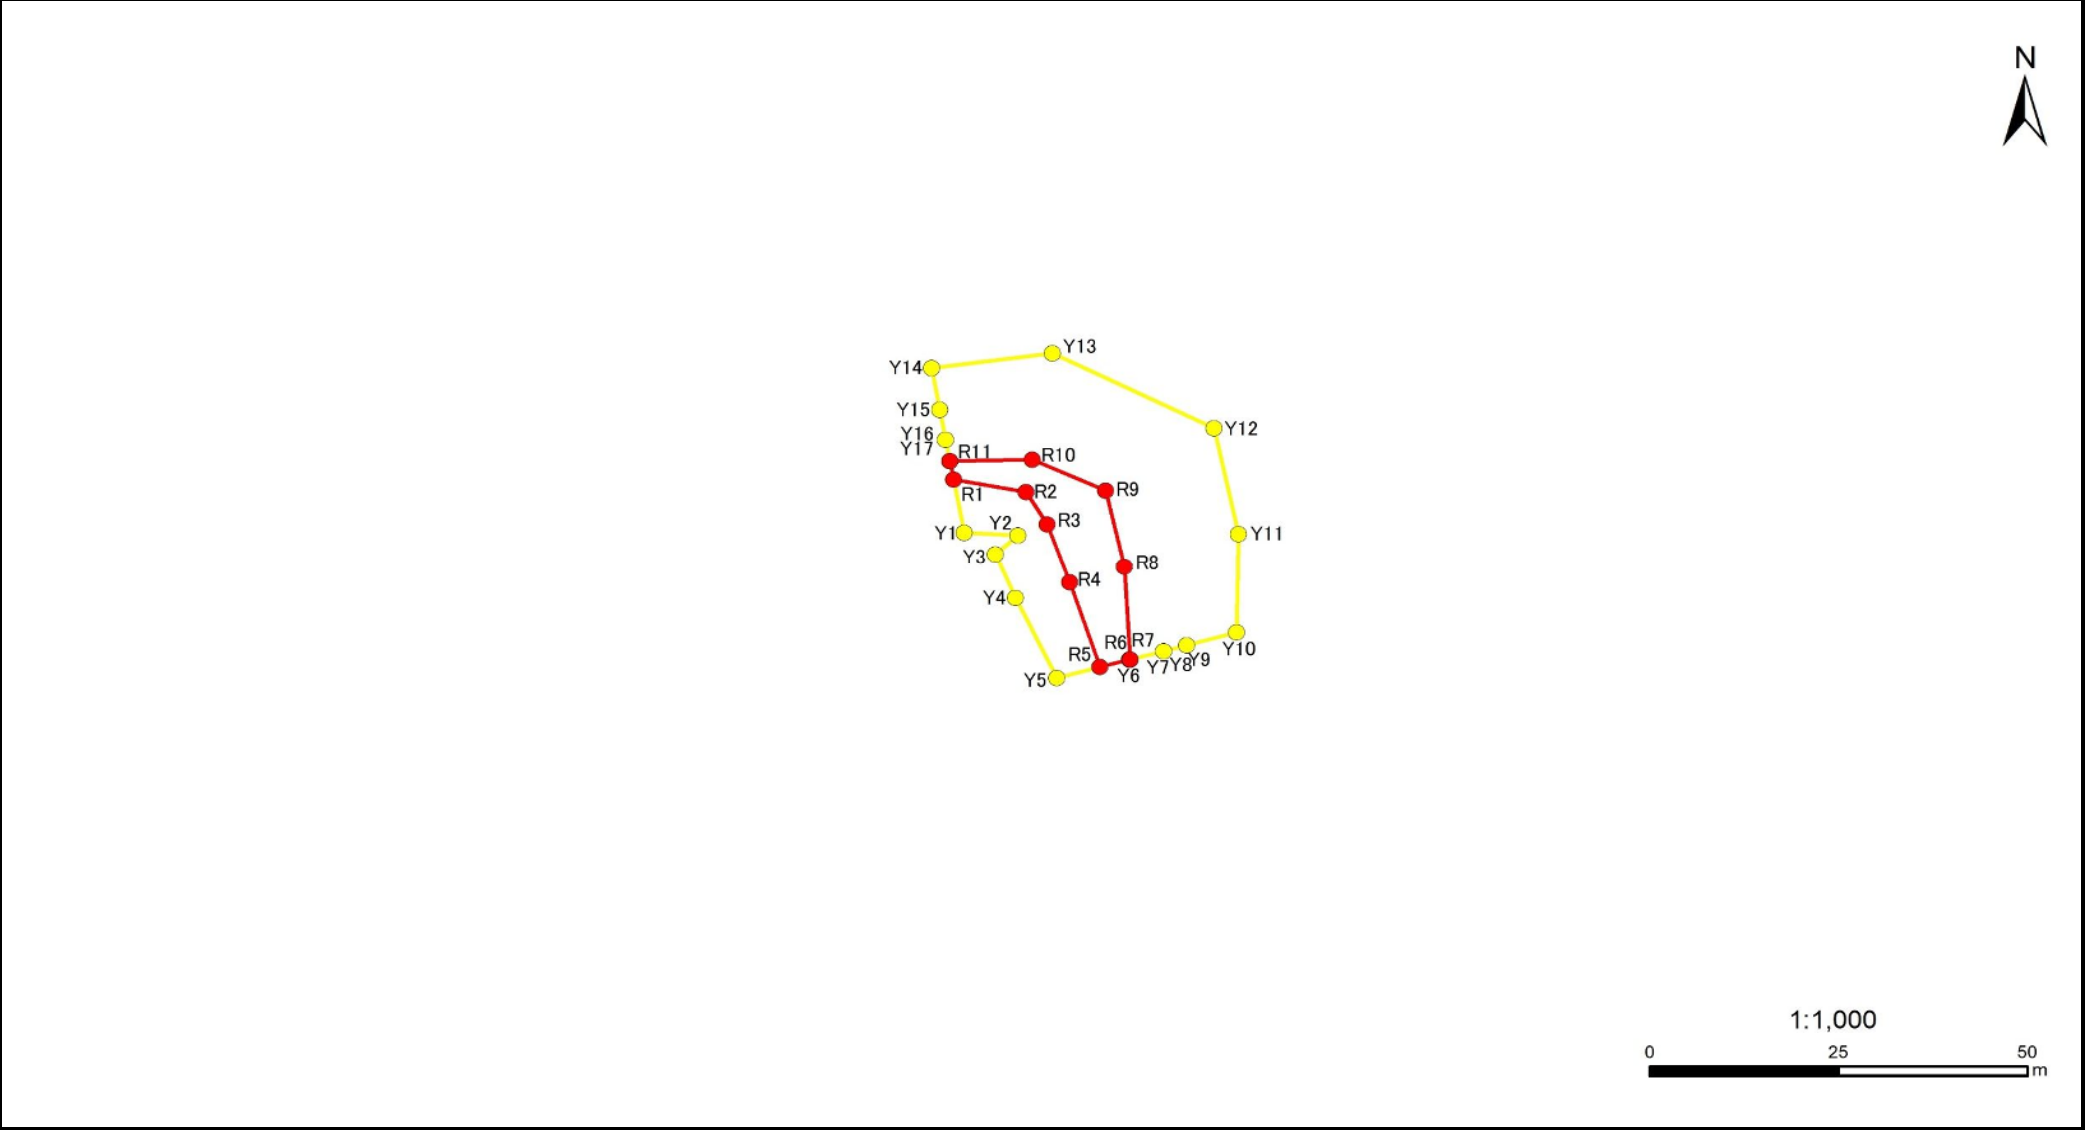

急傾斜地の崩壊区域調書

様式5-5 危害のおそれのある土地の座標一覧

調査年度	2024
------	------

[illegible]

平面直角座標系:第Ⅸ系(測地成果2011)

千葉県

急傾斜地の崩壊区域調査

様式5-4 危害のおそれのある土地等の座標位置図

調査年度

2024

急傾斜地の位置

箇所番号


I-082K2171-4

箇所名

大浦11

所在地

匝瑳市大浦、堀之内

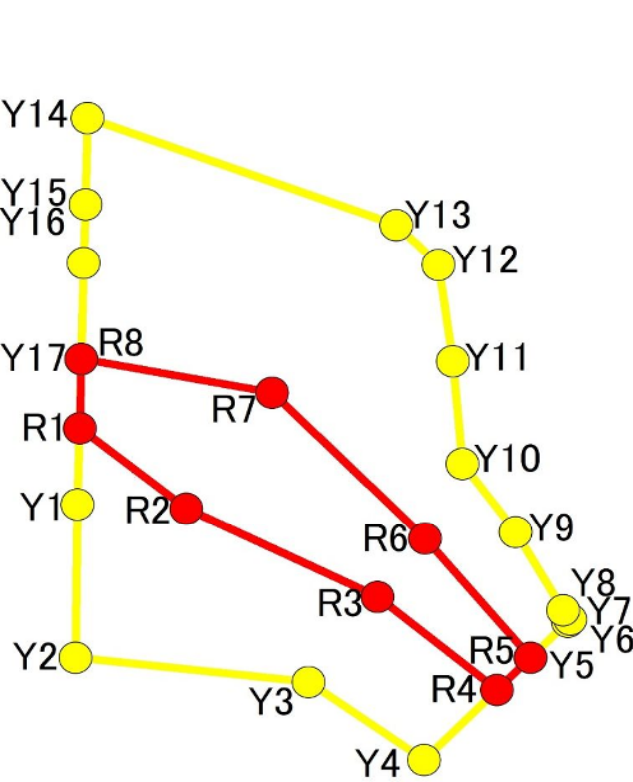

急傾斜地の崩壊区域調書

様式5-5 危害のおそれのある土地の座標一覧

調査年度	2024
------	------

急傾斜地の位置	箇所番号	I-082K2171-4	箇所名	大浦11	所在地	匠瑳市大浦、堀之内
---------	------	--------------	-----	------	-----	-----------

[illegible]

平面直角座標系:第Ⅸ系(測地成果2011)

急傾斜地の崩壊区域調書

様式5-4 危害のおそれのある土地等の座標位置図

調査年度

2024

急傾斜地の位置

箇所番号


I-082K2171-5

箇所名

大浦11

所在地

匝瑳市大浦、堀之内

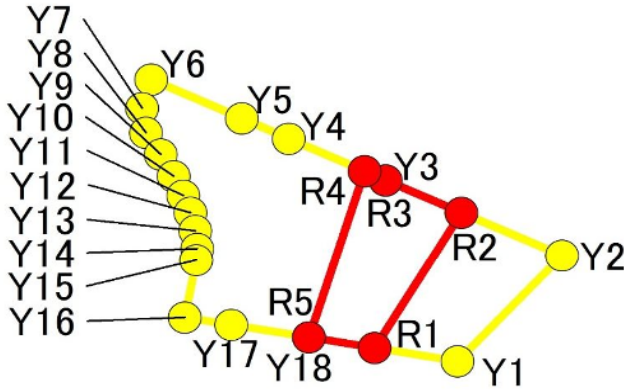

急傾斜地の崩壊区域調書

様式5-5 危害のおそれのある土地の座標一覧

調査年度	2024
------	------

急傾斜地の位置	箇所番号	I-082K2171-5	箇所名	大浦11	所在地	匠瑳市大浦、堀之内
---------	------	--------------	-----	------	-----	-----------

[illegible]

平面直角座標系:第Ⅸ系(測地成果2011)