

急傾斜地の崩壊区域調査

様式5-4 危害のおそれのある土地等の座標位置図

調査年度

2023

急傾斜地の位置

箇所番号


I-121K2224-1

箇所名

中谷5

所在地

勝浦市中谷

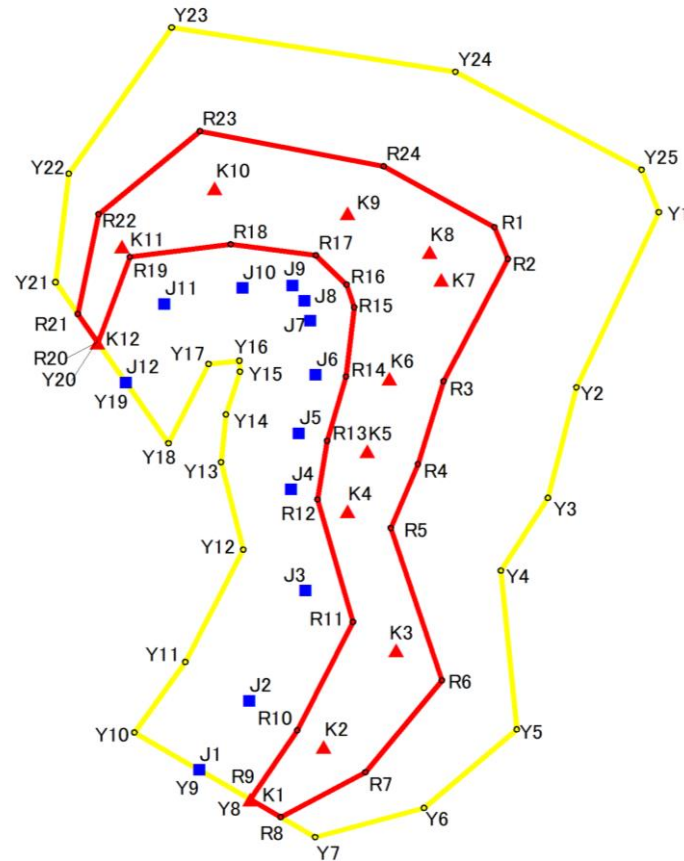

凡 例

- 危害のおそれのある土地等の端点
- 著しい危害のおそれのある土地等の端点
- 危害のおそれのある土地の区域
- 著しい危害のおそれのある土地の区域
- Y1 危害のおそれのある土地 地点記号
- R1 著しい危害のおそれのある土地 地点記号
- ▲ 急傾斜地下端点
- 急傾斜地上端点

0 20 40m
1/1000

急傾斜地の崩壊区域調書

様式5-5 危害のおそれのある土地の座標一覧

調査年度 2023

急傾斜地の位置 箇所番号 I-121K2224-1 箇所名 中谷5 所在地 勝浦市中谷


危害のおそれのある区域の座標(土砂災害警戒区域)						著しい危害のおそれのある区域の座標(土砂災害特別警戒区域)					
地点記号	X(m)	Y(m)	地点記号	X(m)	Y(m)	地点記号	X(m)	Y(m)	地点記号	X(m)	Y(m)
Y1	-91679.115	42553.133				R1	-91681.172	42531.465			
Y2	-91703.117	42542.255				R2	-91685.560	42533.264			
Y3	-91718.284	42538.511				R3	-91702.262	42524.718			
Y4	-91728.226	42532.327				R4	-91713.657	42521.346			
Y5	-91749.996	42534.375				R5	-91722.374	42517.786			
Y6	-91760.744	42522.152				R6	-91743.258	42524.521			
Y7	-91764.711	42507.813				R7	-91755.841	42514.436			
Y8	-91759.562	42499.241				R8	-91761.982	42503.271			
Y9	-91755.543	42492.550				R9	-91759.562	42499.241			
Y10	-91750.394	42483.978				R10	-91750.124	42505.439			
Y11	-91740.737	42490.665				R11	-91735.239	42512.793			
Y12	-91725.330	42498.304				R12	-91718.470	42508.086			
Y13	-91713.366	42495.403				R13	-91710.428	42509.370			
Y14	-91706.831	42496.024				R14	-91701.635	42511.876			
Y15	-91700.954	42497.906				R15	-91692.139	42512.983			
Y16	-91699.496	42497.832				R16	-91689.076	42511.936			
Y17	-91699.901	42493.749				R17	-91685.058	42507.897			
Y18	-91710.780	42488.443				R18	-91683.531	42496.658			
Y19	-91702.491	42482.848				R19	-91685.257	42483.362			
Y20	-91697.019	42479.155				R20	-91697.019	42479.155			
Y21	-91688.731	42473.560				R21	-91693.068	42476.488			
Y22	-91673.879	42475.291				R22	-91679.415	42479.218			
Y23	-91653.822	42488.882				R23	-91668.026	42492.600			
Y24	-91659.909	42526.303				R24	-91672.832	42516.845			
Y25	-91673.331	42550.837									

平面直角座標系:第Ⅸ区系(測地成果2011)

急傾斜地の崩壊区域調書

様式5-4 危害のおそれのある土地等の座標位置図

調査年度		2023		
急傾斜地の位置	箇所番号	I-121K2224-2	箇所名	中谷5
			所在地	勝浦市中谷

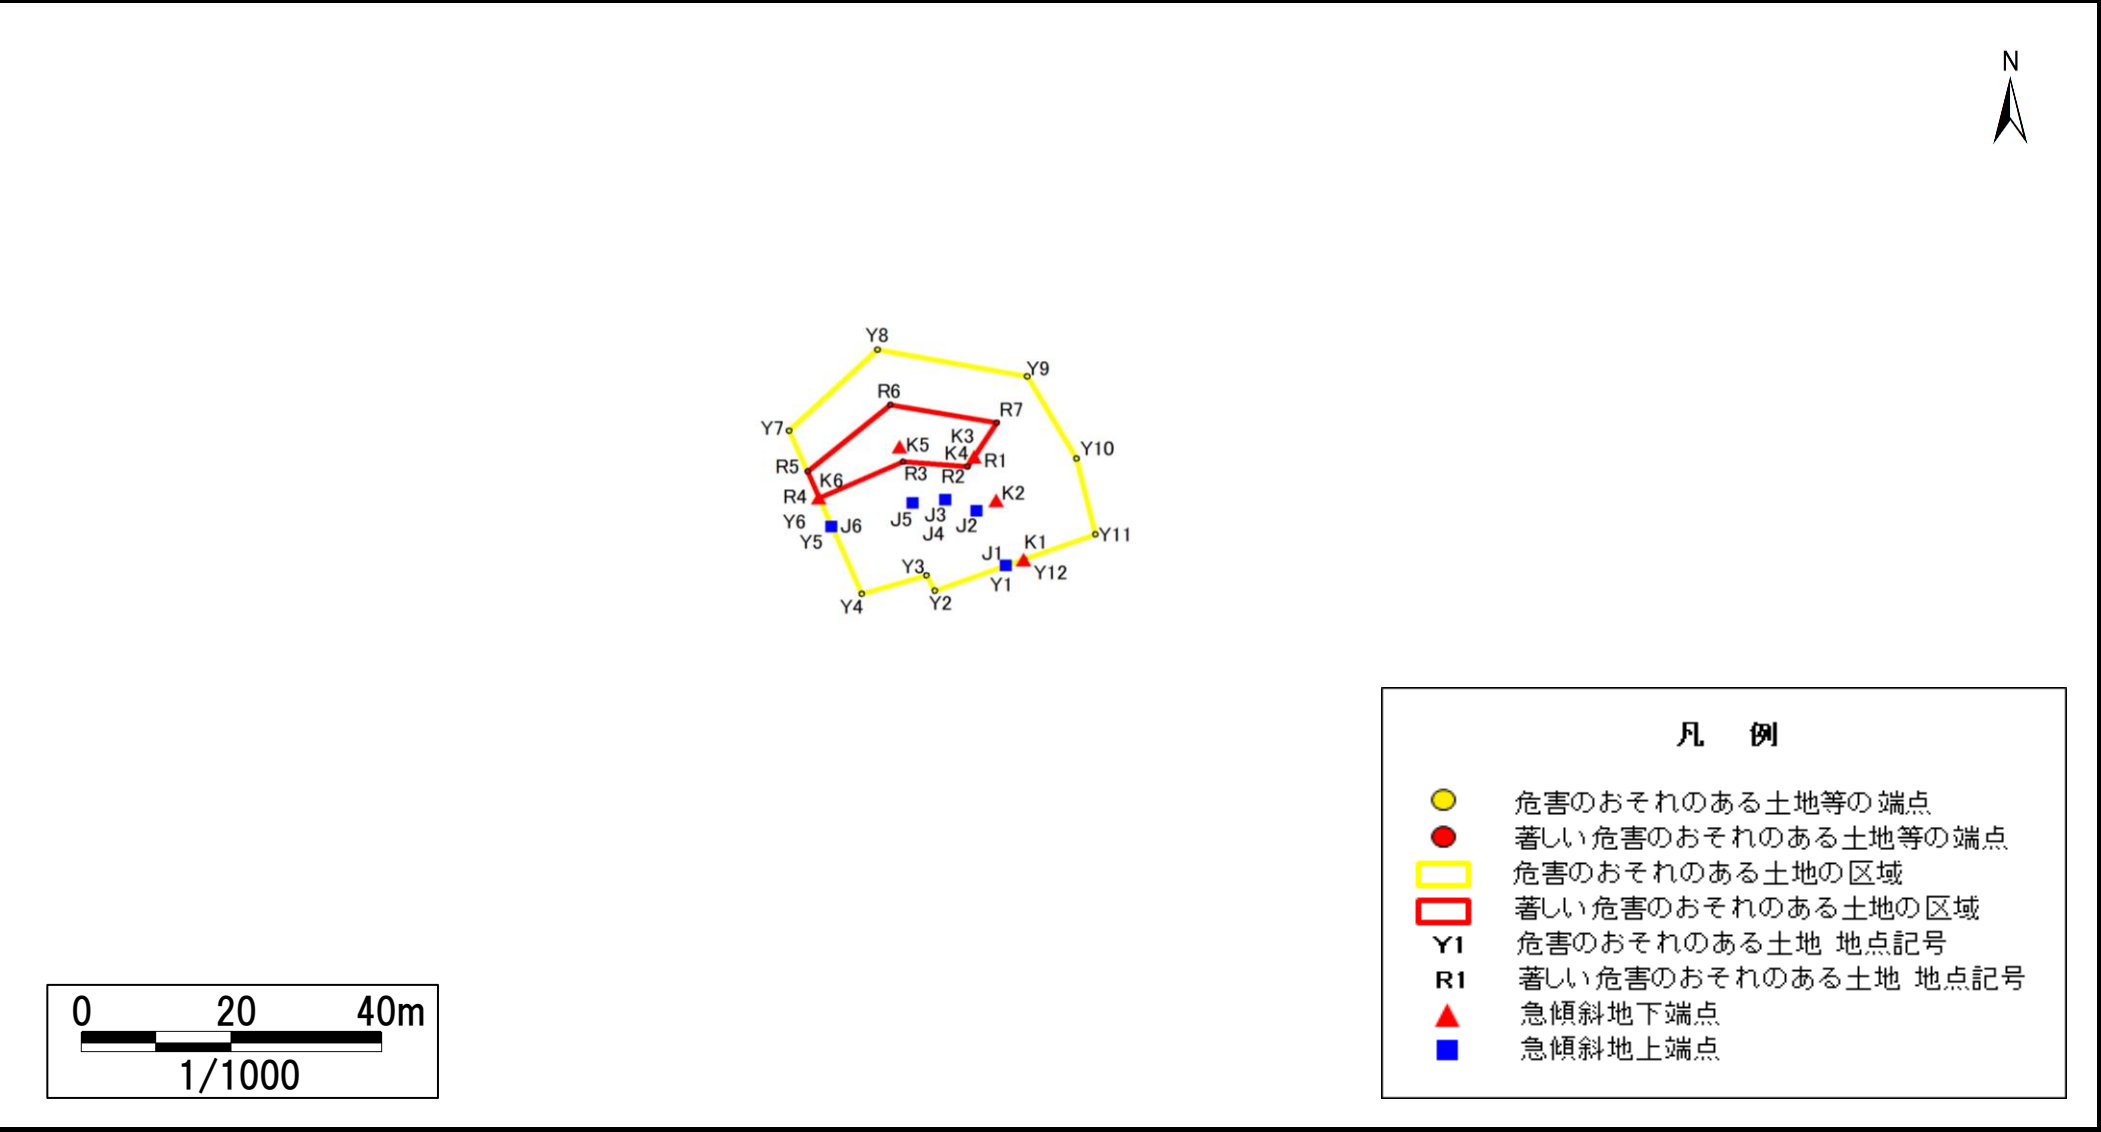

急傾斜地の崩壊区域調書

様式5-5 危害のおそれのある土地の座標一覧

調査年度	2023
------	------

急傾斜地の位置	箇所番号	I-121K2224-2	箇所名	中谷5	所在地	勝浦市中谷
---------	------	--------------	-----	-----	-----	-------

[illegible]


平面直角座標系:第Ⅸ系(測地成果2011)

急傾斜地の崩壊区域調査

様式5-4 危害のおそれのある土地等の座標位置図

調査年度 2023

急傾斜地の位置 箇所番号 I-121K2224-3 箇所名 中谷5 所在地 勝浦市中谷

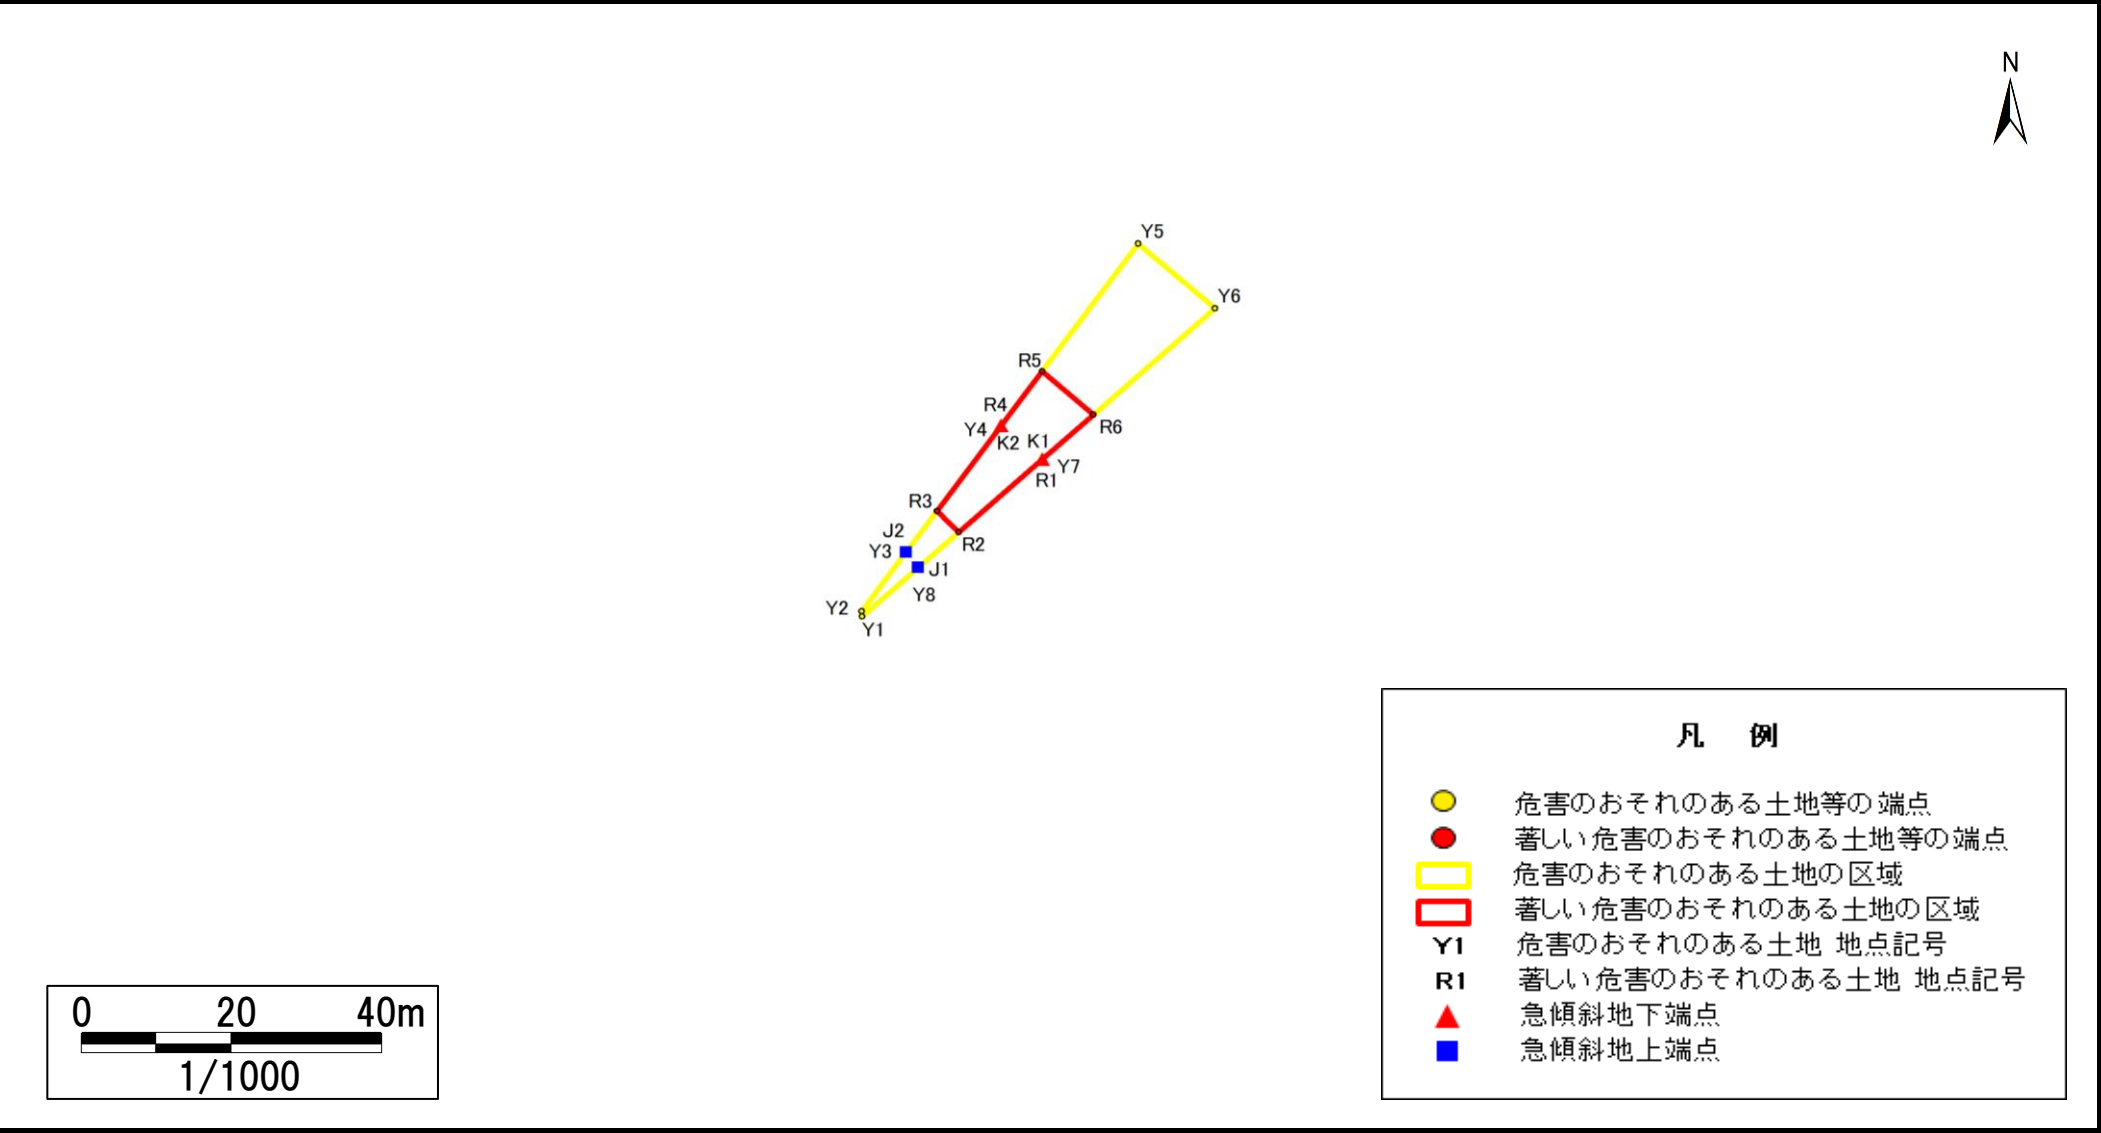

急傾斜地の崩壊区域調書

様式5-5 危害のおそれのある土地の座標一覧

調査年度	2023
------	------

急傾斜地の位置	箇所番号	I-121K2224-3	箇所名	中谷5	所在地	勝浦市中谷
---------	------	--------------	-----	-----	-----	-------

[illegible]

平面直角座標系:第Ⅸ系(測地成果2011)