

急傾斜地の崩壊区域調査

様式5-4 危害のおそれのある土地等の座標位置図

調査年度

2023

急傾斜地の位置

箇所番号


I-121K2290-1

箇所名

墨名16


所在地

勝浦市墨名、新宮

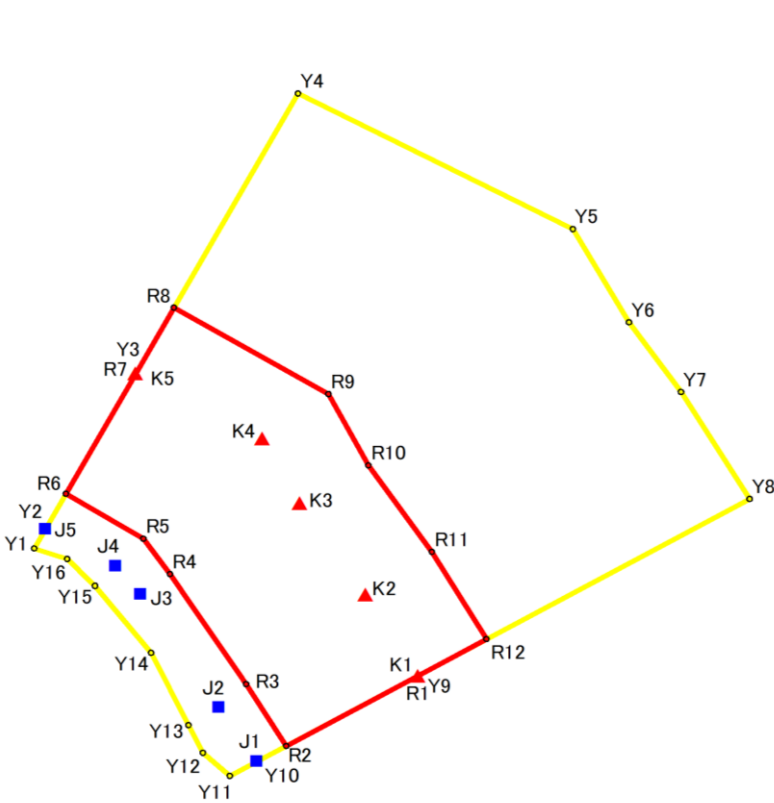

凡 例

- 危害のおそれのある土地等の端点
- 著しい危害のおそれのある土地等の端点
- 危害のおそれのある土地の区域
- 著しい危害のおそれのある土地の区域
- Y1 危害のおそれのある土地 地点記号
- R1 著しい危害のおそれのある土地 地点記号
- ▲ 急傾斜地下端点
- 急傾斜地上端点

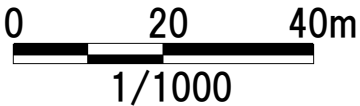

急傾斜地の崩壊区域調書

様式5-5 危害のおそれのある土地の座標一覧

調査年度	2023
------	------

急傾斜地の位置	箇所番号	I-121K2290-1	箇所名	墨名16	所在地	勝浦市墨名、新宮
---------	------	--------------	-----	------	-----	----------

[illegible]

平面直角座標系:第Ⅸ系(測地成果2011)


急傾斜地の崩壊区域調査

様式5-4 危害のおそれのある土地等の座標位置図

調査年度

2023

急傾斜地の位置 箇所番号 I-121K2290-2 箇所名 墨名16 所在地 勝浦市墨名、新宮

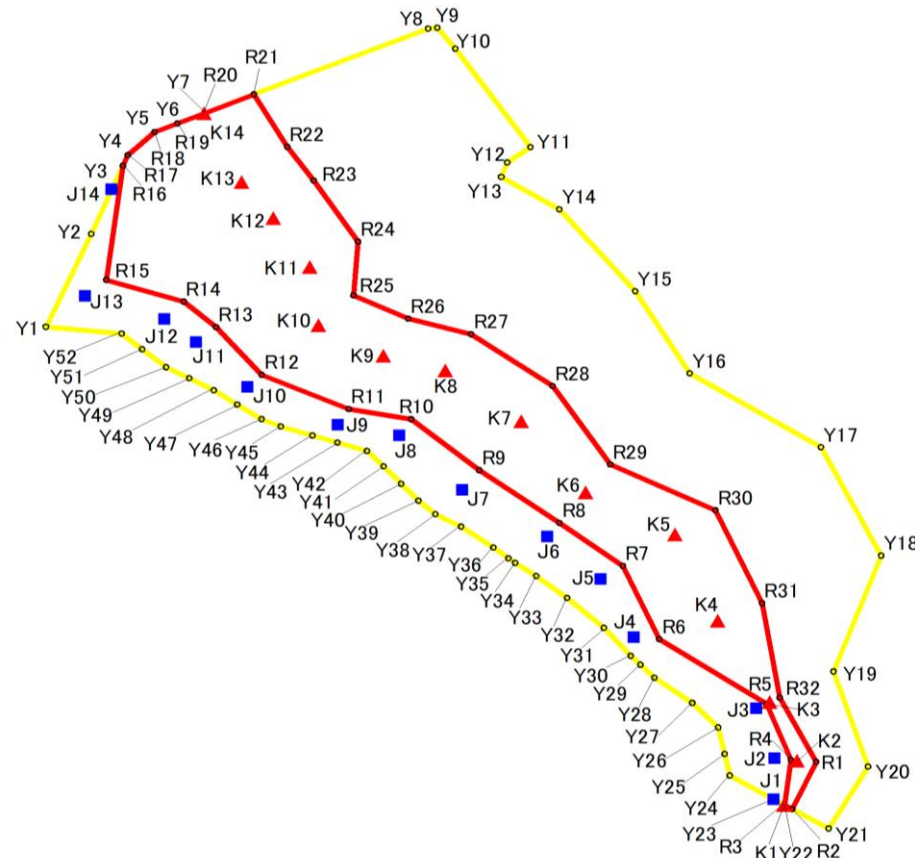

凡 例

- 危害のおそれのある土地等の端点
- 著しい危害のおそれのある土地等の端点
- 危害のおそれのある土地の区域
- 著しい危害のおそれのある土地の区域
- Y1 危害のおそれのある土地 地点記号
- R1 著しい危害のおそれのある土地 地点記号
- ▲ 急傾斜地下端点
- 急傾斜地上端点

急傾斜地の崩壊区域調書

様式5-5 危害のおそれのある土地の座標一覧

調査年度	2023
所在地	勝浦市墨名、新宮

急傾斜地の位置		箇所番号		I-121K2290-2		箇所名		墨名16		所在地		勝浦市墨名、新宮	
危害のおそれのある区域の座標(土砂災害警戒区域)						著しい危害のおそれのある区域の座標(土砂災害特別警戒区域)							
地点記号	X(m)	Y(m)	地点記号	X(m)	Y(m)	地点記号	X(m)	Y(m)	地点記号	X(m)	Y(m)		
Y1	-93435.137	43541.575	Y31	-93497.100	43651.940	R1	-93524.672	43693.919	R31	-93492.006	43683.176		
Y2	-93416.126	43550.533	Y32	-93490.910	43644.650	R2	-93534.321	43689.193	R32	-93511.423	43686.663		
Y3	-93406.997	43554.615	Y33	-93486.390	43638.540	R3	-93533.479	43687.672	R31	-93492.006	43683.176		
Y4	-93399.906	43557.786	Y34	-93483.670	43634.330	R4	-93524.206	43688.941	R32	-93511.423	43686.663		
Y5	-93395.149	43563.079	Y35	-93482.710	43633.030	R5	-93512.713	43684.107					
Y6	-93393.394	43567.537	Y36	-93480.560	43630.120	R6	-93499.389	43662.885					
Y7	-93391.268	43572.939	Y37	-93476.260	43623.710	R7	-93484.339	43655.652					
Y8	-93373.855	43617.176	Y38	-93473.690	43618.610	R8	-93475.482	43643.150					
Y9	-93373.701	43619.018	Y39	-93470.920	43615.240	R9	-93464.682	43627.322					
Y10	-93378.012	43622.559	Y40	-93467.450	43611.840	R10	-93454.181	43613.771					
Y11	-93398.289	43637.383	Y41	-93463.890	43608.360	R11	-93452.062	43601.462					
Y12	-93401.477	43632.780	Y42	-93460.710	43605.090	R12	-93445.056	43584.263					
Y13	-93404.350	43631.615	Y43	-93458.990	43599.270	R13	-93435.249	43575.222					
Y14	-93411.041	43643.117	Y44	-93457.550	43594.270	R14	-93430.045	43568.794					
Y15	-93427.888	43658.095	Y45	-93455.670	43588.000	R15	-93425.585	43553.530					
Y16	-93444.779	43668.896	Y46	-93454.130	43584.280	R16	-93402.104	43556.803					
Y17	-93459.933	43694.877	Y47	-93451.170	43579.440	R17	-93399.906	43557.786					
Y18	-93482.209	43706.772	Y48	-93448.240	43574.800	R18	-93395.149	43563.079					
Y19	-93506.018	43697.370	Y49	-93445.796	43569.923	R19	-93393.394	43567.537					
Y20	-93525.629	43704.133	Y50	-93443.480	43565.300	R20	-93391.268	43572.939					
Y21	-93538.324	43696.421	Y51	-93439.830	43560.650	R21	-93387.403	43582.757					
Y22	-93533.479	43687.672	Y52	-93436.540	43556.580	R22	-93398.201	43589.245					
Y23	-93532.314	43685.569				R23	-93405.148	43594.520					
Y24	-93527.469	43676.820				R24	-93417.678	43603.288					
Y25	-93522.980	43675.855				R25	-93428.742	43602.425					
Y26	-93517.560	43674.560				R26	-93433.513	43613.185					
Y27	-93512.510	43669.390				R27	-93436.668	43625.684					
Y28	-93507.280	43661.910				R28	-93447.391	43641.783					
Y29	-93504.630	43659.130				R29	-93463.486	43653.210					
Y30	-93502.800	43657.230				R30	-93472.920	43674.004					

平面直角座標系：第Ⅸ区系(測地成果2011)

急傾斜地の崩壊区域調査

様式5-4 危害のおそれのある土地等の座標位置図

調査年度

2023

急傾斜地の位置

箇所番号


I-121K2290-3

箇所名

墨名16


所在地

勝浦市墨名、新宮

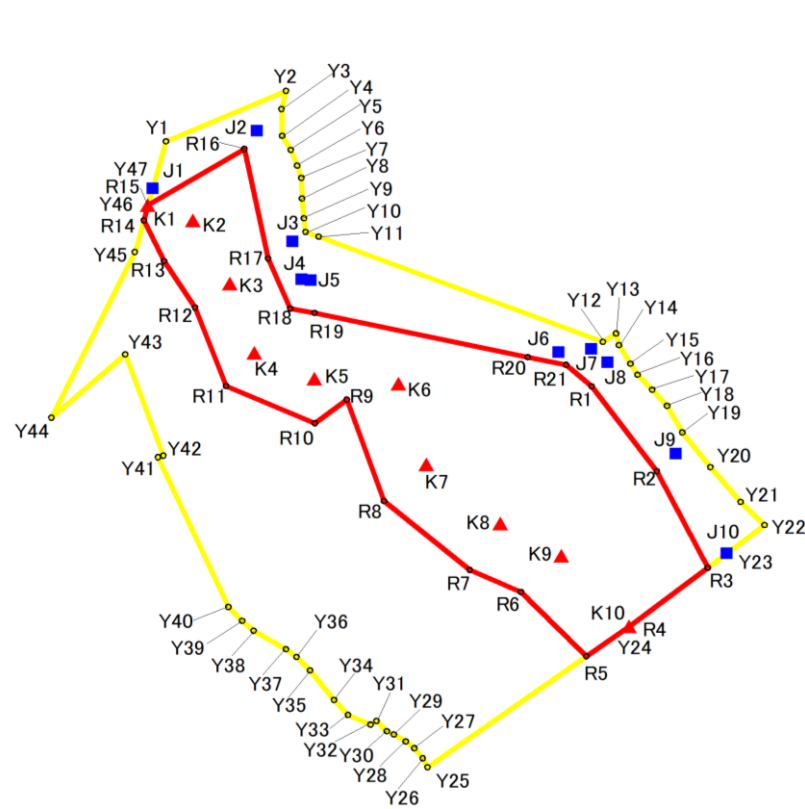

凡 例

- 危害のおそれのある土地等の端点
- 著しい危害のおそれのある土地等の端点
- 危害のおそれのある土地の区域
- 著しい危害のおそれのある土地の区域
- Y1 危害のおそれのある土地 地点記号
- R1 著しい危害のおそれのある土地 地点記号
- ▲ 急傾斜地下端点
- 急傾斜地上端点

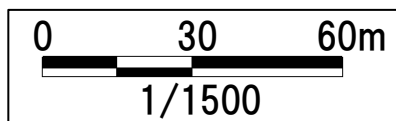

急傾斜地の崩壊区域調書

様式5-5 危害のおそれのある土地の座標一覧

調査年度	2023
------	------

急傾斜地の位置		箇所番号	I-121K2290-3		箇所名	墨名16		所在地		勝浦市墨名、新宮	
危害のおそれのある区域の座標(土砂災害警戒区域)						著しい危害のおそれのある区域の座標(土砂災害特別警戒区域)					
地点記号	X(m)	Y(m)	地点記号	X(m)	Y(m)	地点記号	X(m)	Y(m)	地点記号	X(m)	Y(m)
Y1	-93354.180	43610.742	Y31	-93473.403	43652.406	R1	-93404.600	43694.962			
Y2	-93343.781	43634.523	Y32	-93474.167	43651.233	R2	-93422.012	43707.884			
Y3	-93347.560	43633.640	Y33	-93472.205	43646.763	R3	-93441.891	43717.929			
Y4	-93353.090	43633.760	Y34	-93469.062	43643.966	R4	-93454.001	43702.378			
Y5	-93355.920	43635.490	Y35	-93463.029	43639.243	R5	-93460.155	43693.907			
Y6	-93359.160	43636.740	Y36	-93460.291	43636.624	R6	-93446.925	43680.989			
Y7	-93361.730	43637.560	Y37	-93458.664	43634.520	R7	-93442.368	43670.841			
Y8	-93365.970	43637.680	Y38	-93454.854	43628.091	R8	-93428.173	43653.860			
Y9	-93370.050	43638.070	Y39	-93452.843	43625.810	R9	-93407.329	43646.501			
Y10	-93372.811	43638.402	Y40	-93449.965	43623.075	R10	-93412.166	43640.202			
Y11	-93373.795	43640.958	Y41	-93419.190	43609.152	R11	-93404.534	43622.636			
Y12	-93395.426	43697.161	Y42	-93418.831	43610.281	R12	-93388.364	43616.549			
Y13	-93393.690	43699.806	Y43	-93398.059	43602.712	R13	-93378.790	43610.364			
Y14	-93396.110	43700.370	Y44	-93411.079	43588.081	R14	-93370.471	43606.372			
Y15	-93399.960	43702.630	Y45	-93376.978	43604.627	R15	-93367.319	43607.218			
Y16	-93402.190	43704.030	Y46	-93367.319	43607.218	R16	-93355.739	43626.271			
Y17	-93405.280	43706.940	Y47	-93363.839	43608.152	R17	-93378.252	43630.981			
Y18	-93408.580	43709.910				R18	-93388.585	43635.357			
Y19	-93414.090	43712.880				R19	-93389.430	43640.154			
Y20	-93421.190	43718.490				R20	-93398.607	43682.305			
Y21	-93428.360	43724.460				R21	-93400.216	43689.866			
Y22	-93433.133	43729.175									
Y23	-93441.939	43717.867									
Y24	-93454.001	43702.377									
Y25	-93482.946	43662.535									
Y26	-93481.175	43661.574									
Y27	-93479.080	43659.930									
Y28	-93477.650	43658.170									
Y29	-93476.200	43655.830									
Y30	-93475.559	43654.461									

平面直角座標系：第Ⅸ系(測地成果2011)

平面直角座標系:第Ⅸ系(測地成果2011)

急傾斜地の崩壊区域調査

様式5-4 危害のおそれのある土地等の座標位置図

調査年度

2023

急傾斜地の位置

箇所番号


I-121K2290-4

箇所名

墨名16

所在地

勝浦市墨名、新宮

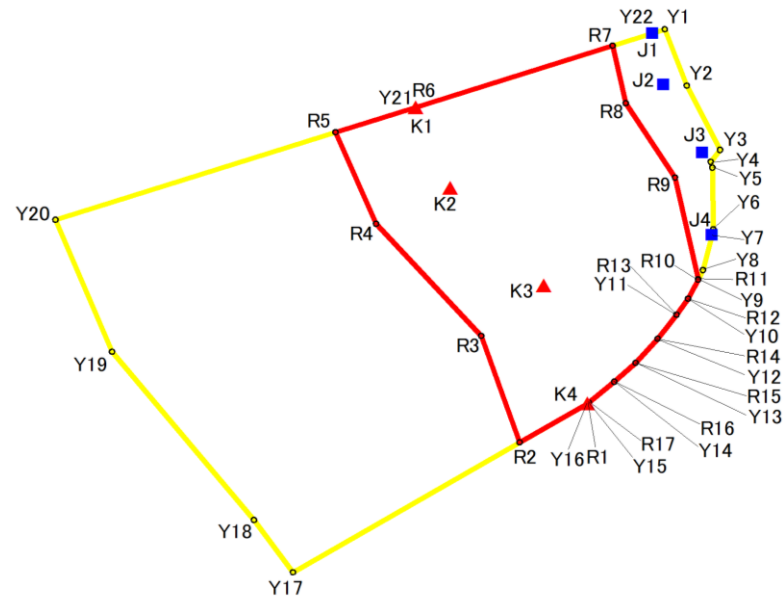

凡 例

- 危害のおそれのある土地等の端点
- 著しい危害のおそれのある土地等の端点
- 危害のおそれのある土地の区域
- 著しい危害のおそれのある土地の区域
- Y1 危害のおそれのある土地 地点記号
- R1 著しい危害のおそれのある土地 地点記号
- ▲ 急傾斜地下端点
- 急傾斜地上端点

0 20 40m
1/1000

急傾斜地の崩壊区域調書

様式5-5 危害のおそれのある土地の座標一覧

調査年度	2023
------	------

急傾斜地の位置	箇所番号	I-121K2290-4	箇所名	墨名16	所在地	勝浦市墨名、新宮
---------	------	--------------	-----	------	-----	----------

[illegible]

平面直角座標系:第Ⅸ系(測地成果2011)

急傾斜地の崩壊区域調書

様式5-4 危害のおそれのある土地等の座標位置図

調査年度

2023

急傾斜地の位置

箇所番号


I-121K2290-5

箇所名

墨名16

所在地

勝浦市墨名、新宮

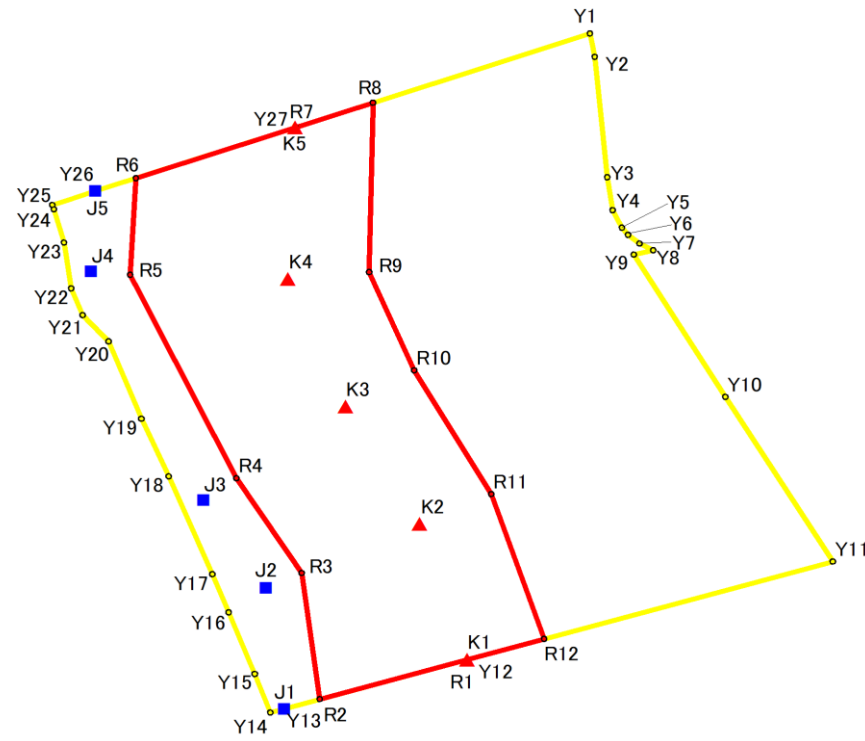

凡 例

- 危害のおそれのある土地等の端点
- 著しい危害のおそれのある土地等の端点
- 危害のおそれのある土地の区域
- 著しい危害のおそれのある土地の区域
- Y1 危害のおそれのある土地 地点記号
- R1 著しい危害のおそれのある土地 地点記号
- ▲ 急傾斜地下端点
- 急傾斜地上端点

0 20 40m
1/1000

急傾斜地の崩壊区域調書

様式5-5 危害のおそれのある土地の座標一覧

調査年度	2023
所在地	勝浦市墨名、新宮

急傾斜地の位置	箇所番号	I-121K2290-5	箇所名	墨名16		所在地	勝浦市墨名、新宮				
危害のおそれのある区域の座標(土砂災害警戒区域)						著しい危害のおそれのある区域の座標(土砂災害特別警戒区域)					
地点記号	X(m)	Y(m)	地点記号	X(m)	Y(m)	地点記号	X(m)	Y(m)	地点記号	X(m)	Y(m)
Y1	-93427.013	43810.330				R1	-93512.741	43794.138			
Y2	-93430.177	43810.965				R2	-93518.166	43774.672			
Y3	-93446.714	43812.553				R3	-93500.911	43772.286			
Y4	-93451.179	43813.280				R4	-93487.879	43763.693			
Y5	-93453.609	43814.519				R5	-93460.068	43749.718			
Y6	-93454.590	43815.330				R6	-93446.816	43750.466			
Y7	-93455.780	43816.847				R7	-93439.854	43771.514			
Y8	-93456.716	43818.680				R8	-93436.489	43781.687			
Y9	-93457.270	43816.084				R9	-93459.704	43781.191			
Y10	-93476.762	43828.130				R10	-93473.138	43787.102			
Y11	-93499.319	43842.303				R11	-93490.107	43797.272			
Y12	-93512.741	43794.138				R12	-93509.914	43804.286			
Y13	-93519.460	43770.029									
Y14	-93519.983	43768.152									
Y15	-93514.700	43766.130									
Y16	-93506.260	43762.680									
Y17	-93501.070	43760.550									
Y18	-93487.640	43754.790									
Y19	-93479.750	43751.190									
Y20	-93469.200	43746.880									
Y21	-93465.590	43743.420									
Y22	-93461.920	43741.890									
Y23	-93455.640	43740.970									
Y24	-93451.050	43739.630									
Y25	-93450.471	43739.418									
Y26	-93448.577	43745.144									
Y27	-93439.854	43771.514									

平面直角座標系：第Ⅸ区系(測地成果2011)

急傾斜地の崩壊区域調査

様式5-4 危害のおそれのある土地等の座標位置図

調査年度

2023

急傾斜地の位置

箇所番号


I-121K2290-6

箇所名

墨名16


所在地

勝浦市墨名、新宮

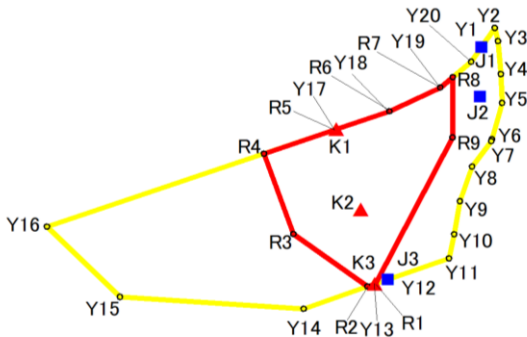

凡 例

- 危害のおそれのある土地等の端点
- 著しい危害のおそれのある土地等の端点
- 危害のおそれのある土地の区域
- 著しい危害のおそれのある土地の区域
- Y1 危害のおそれのある土地 地点記号
- R1 著しい危害のおそれのある土地 地点記号
- ▲ 急傾斜地下端点
- 急傾斜地上端点

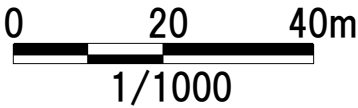

急傾斜地の崩壊区域調書

様式5-5 危害のおそれのある土地の座標一覧

調査年度	2023
------	------

[illegible]

平面直角座標系:第Ⅸ系(測地成果2011)

急傾斜地の崩壊区域調査

様式5-4 危害のおそれのある土地等の座標位置図

調査年度

2023

急傾斜地の位置

箇所番号


I-121K2290-7

箇所名

墨名16


所在地

勝浦市墨名、新宮

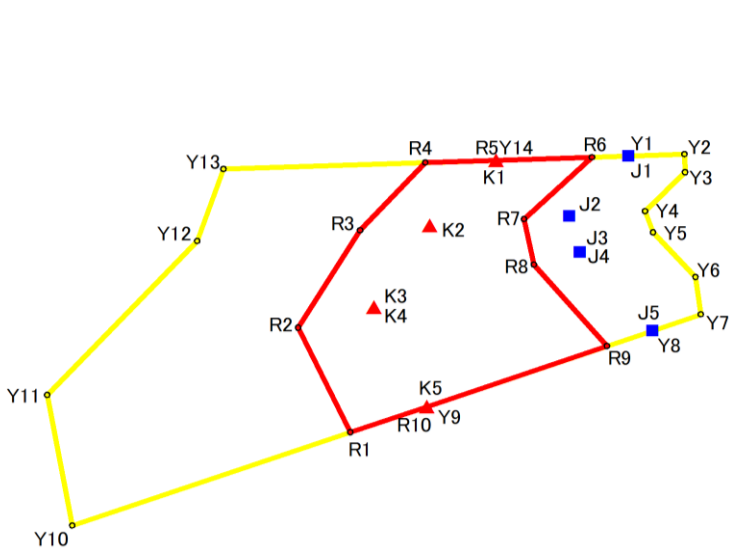

凡 例

- 危害のおそれのある土地等の端点
- 著しい危害のおそれのある土地等の端点
- 危害のおそれのある土地の区域
- 著しい危害のおそれのある土地の区域
- Y1 危害のおそれのある土地 地点記号
- R1 著しい危害のおそれのある土地 地点記号
- ▲ 急傾斜地下端点
- 急傾斜地上端点

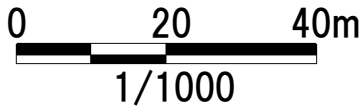

急傾斜地の崩壊区域調書

様式5-5 危害のおそれのある土地の座標一覧

調査年度	2023
------	------

急傾斜地の位置	箇所番号	I-121K2290-7	箇所名	墨名16	所在地	勝浦市墨名、新宮
---------	------	--------------	-----	------	-----	----------

[illegible]



平面直角座標系:第Ⅸ系(測地成果2011)

急傾斜地の崩壊区域調書

様式5-4 危害のおそれのある土地等の座標位置図

調査年度 2023

急傾斜地の位置 箇所番号 I-121K2290-8 箇所名 墨名16 所在地 勝浦市墨名、新宮

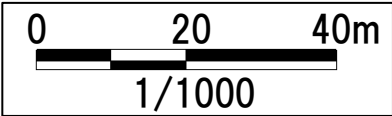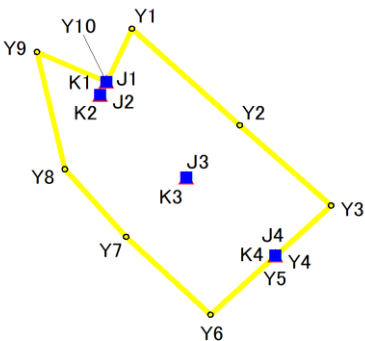

- 凡 例
- 危害のおそれのある土地等の端点
 - 著しい危害のおそれのある土地等の端点
 - 危害のおそれのある土地の区域
 - 著しい危害のおそれのある土地の区域
 - Y1 危害のおそれのある土地 地点記号
 - R1 著しい危害のおそれのある土地 地点記号
 - ▲ 急傾斜地下端点
 - 急傾斜地上端点

急傾斜地の崩壊区域調書

様式5-5 危害のおそれのある土地の座標一覧

調査年度	2023
------	------

急傾斜地の位置	箇所番号	I-121K2290-8	箇所名	墨名16	所在地	勝浦市墨名、新宮
---------	------	--------------	-----	------	-----	----------


[illegible]

平面直角座標系:第Ⅸ系(測地成果2011)

急傾斜地の崩壊区域調書

様式5-4 危害のおそれのある土地等の座標位置図

		調査年度	2023
急傾斜地の位置	箇所番号	I-121K2290-9	箇所名
		墨名16	所在地
		勝浦市墨名、新宮	

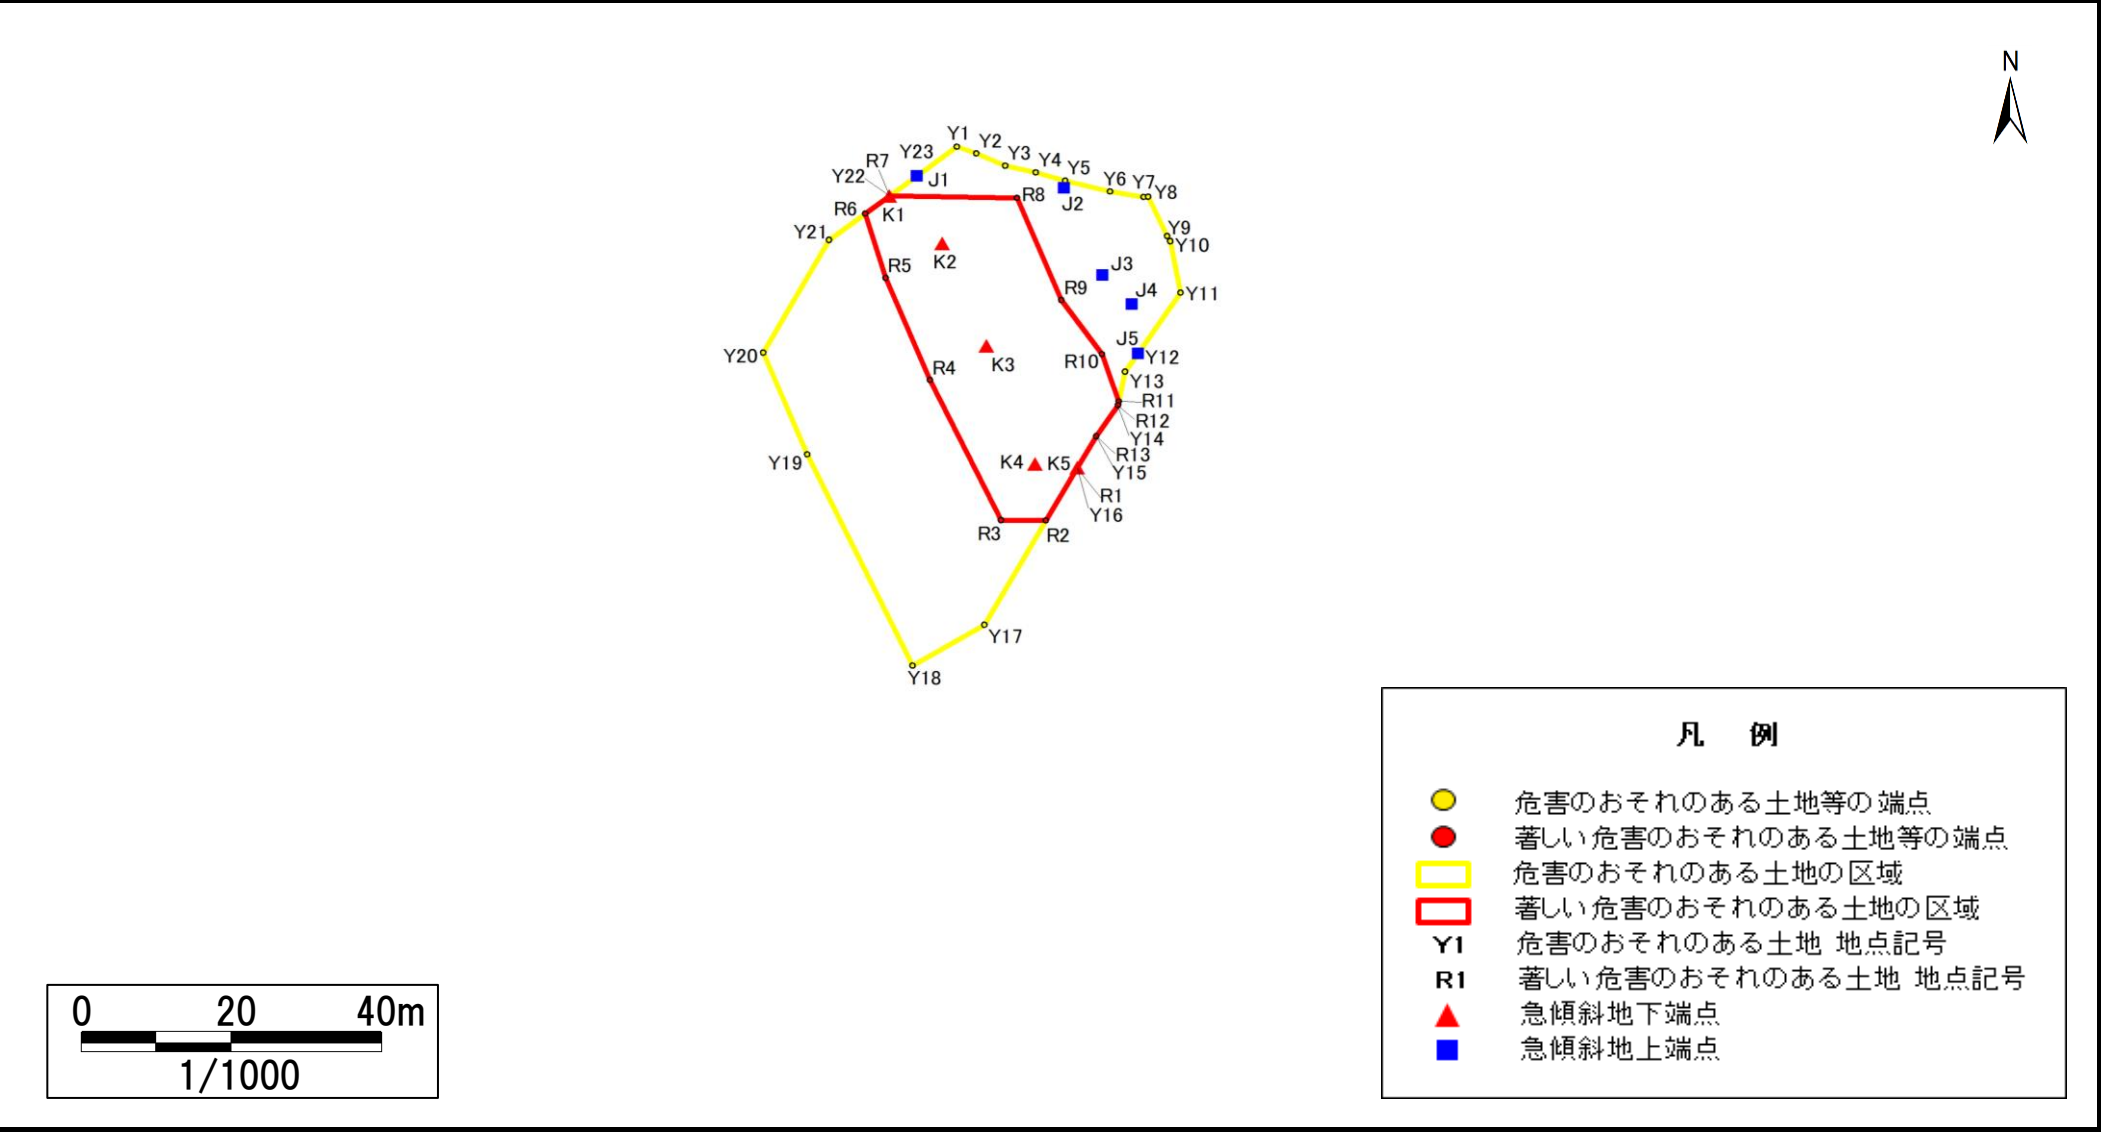

急傾斜地の崩壊区域調書

様式5-5 危害のおそれのある土地の座標一覧

調査年度	2023
------	------

[illegible]

平面直角座標系:第Ⅸ系(測地成果2011)

急傾斜地の崩壊区域調査

様式5-4 危害のおそれのある土地等の座標位置図

調査年度

2023

急傾斜地の位置

箇所番号


I-121K2290-10

箇所名

墨名16


所在地

勝浦市墨名、新宮

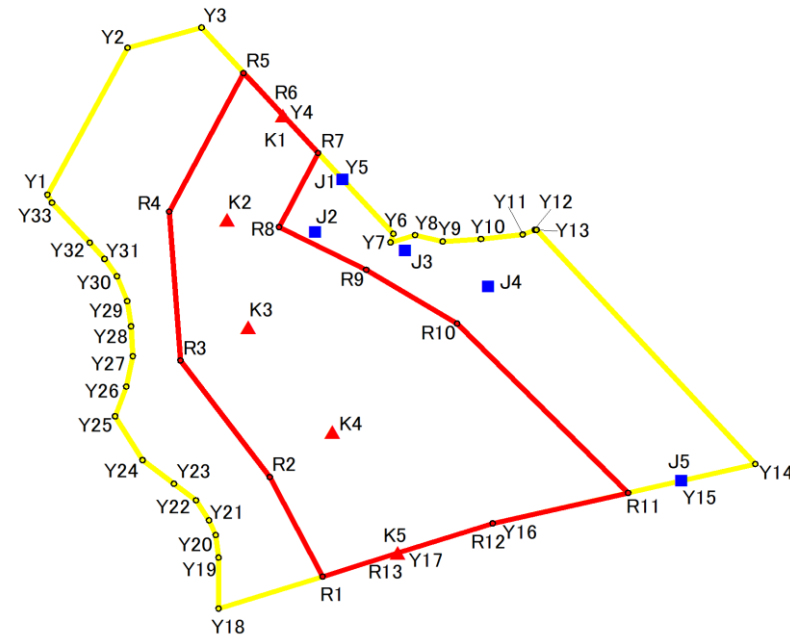

凡 例

- 危害のおそれのある土地等の端点
- 著しい危害のおそれのある土地等の端点
- 危害のおそれのある土地の区域
- 著しい危害のおそれのある土地の区域
- Y1 危害のおそれのある土地 地点記号
- R1 著しい危害のおそれのある土地 地点記号
- ▲ 急傾斜地下端点
- 急傾斜地上端点

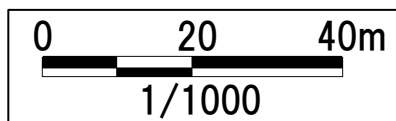

急傾斜地の崩壊区域調書

様式5-5 危害のおそれのある土地の座標一覧

調査年度	2023
所在地	勝浦市墨名、新宮

急傾斜地の位置	箇所番号	I-121K2290-10	箇所名	墨名16		所在地	勝浦市墨名、新宮				
危害のおそれのある区域の座標(土砂災害警戒区域)						著しい危害のおそれのある区域の座標(土砂災害特別警戒区域)					
地点記号	X(m)	Y(m)	地点記号	X(m)	Y(m)	地点記号	X(m)	Y(m)	地点記号	X(m)	Y(m)
Y1	-93006.087	43764.698	Y31	-93014.921	43772.231	R1	-93058.450	43800.949			
Y2	-92985.964	43775.277	Y32	-93012.705	43770.246	R2	-93044.821	43793.979			
Y3	-92983.215	43784.985	Y33	-93007.210	43765.260	R3	-93028.835	43782.201			
Y4	-92995.282	43795.786				R4	-93008.420	43780.705			
Y5	-93004.035	43803.622				R5	-92989.437	43790.554			
Y6	-93011.486	43810.291				R6	-92995.282	43795.786			
Y7	-93012.674	43809.896				R7	-93000.388	43800.357			
Y8	-93011.647	43813.167				R8	-93010.531	43795.188			
Y9	-93012.520	43816.800				R9	-93016.404	43806.694			
Y10	-93012.200	43821.840				R10	-93023.792	43818.681			
Y11	-93011.570	43827.340				R11	-93047.002	43841.205			
Y12	-93010.909	43828.950				R12	-93051.198	43823.350			
Y13	-93010.945	43829.130				R13	-93055.221	43810.924			
Y14	-93043.063	43857.962									
Y15	-93045.351	43848.227									
Y16	-93051.198	43823.350									
Y17	-93055.221	43810.924									
Y18	-93062.885	43787.249									
Y19	-93055.868	43787.233									
Y20	-93052.792	43786.869									
Y21	-93050.742	43785.993									
Y22	-93048.030	43784.260									
Y23	-93045.750	43781.360									
Y24	-93042.500	43777.210									
Y25	-93036.498	43773.628									
Y26	-93032.452	43775.075									
Y27	-93028.250	43775.935									
Y28	-93024.182	43775.736									
Y29	-93020.709	43775.240									
Y30	-93017.269	43773.851									

平面直角座標系：第Ⅸ区系(測地成果2011)

急傾斜地の崩壊区域調査

様式5-4 危害のおそれのある土地等の座標位置図

調査年度

2023

急傾斜地の位置

箇所番号


I-121K2290-11

箇所名

墨名16

所在地

勝浦市墨名、新宮

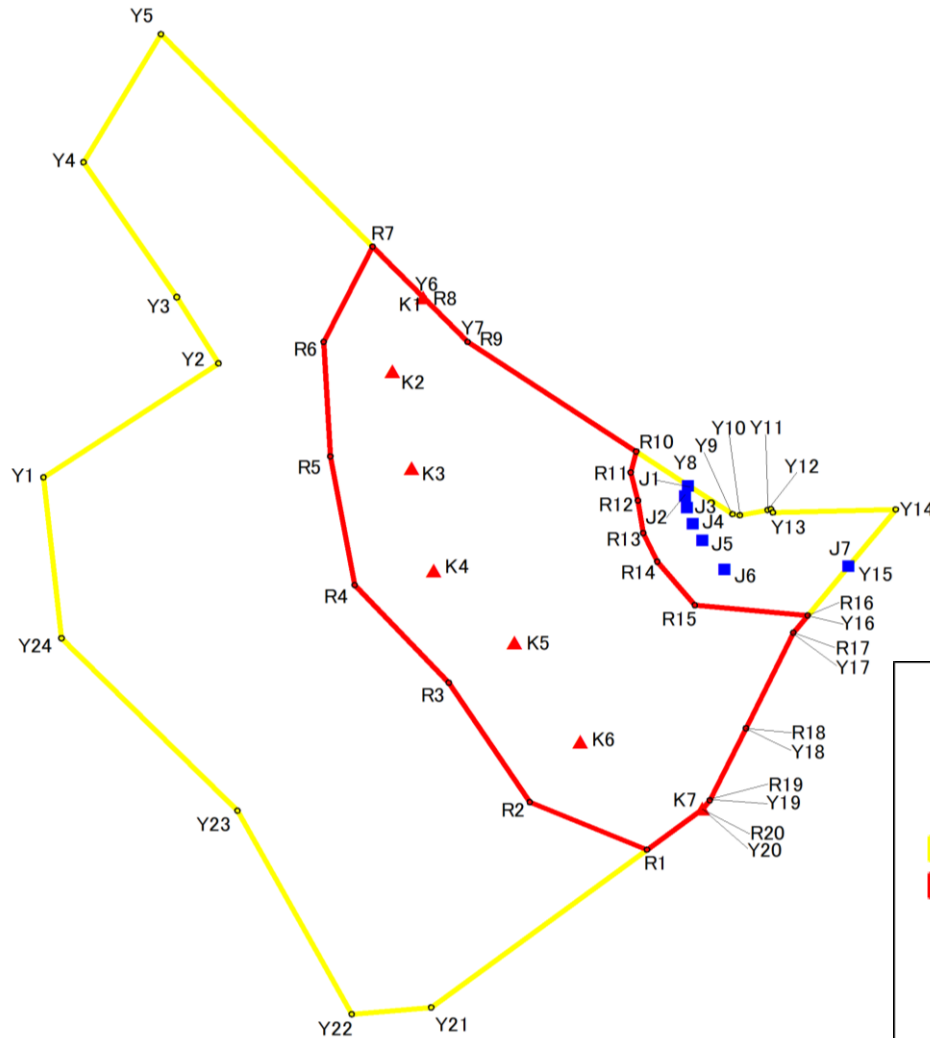

凡 例

- 危害のおそれのある土地等の端点
- 著しい危害のおそれのある土地等の端点
- 危害のおそれのある土地の区域
- 著しい危害のおそれのある土地の区域
- Y1** 危害のおそれのある土地 地点記号
- R1** 著しい危害のおそれのある土地 地点記号
- ▲ 急傾斜地下端点
- 急傾斜地上端点

急傾斜地の崩壊区域調書

様式5-5 危害のおそれのある土地の座標一覧

調査年度	2023
所在地	勝浦市墨名、新宮

急傾斜地の位置	箇所番号	I-121K2290-11	箇所名	墨名16		所在地	勝浦市墨名、新宮				
危害のおそれのある区域の座標(土砂災害警戒区域)						著しい危害のおそれのある区域の座標(土砂災害特別警戒区域)					
地点記号	X(m)	Y(m)	地点記号	X(m)	Y(m)	地点記号	X(m)	Y(m)	地点記号	X(m)	Y(m)
Y1	-93127.930	43798.069				R1	-93178.964	43877.600			
Y2	-93112.294	43821.129				R2	-93172.447	43862.172			
Y3	-93103.210	43815.610				R3	-93156.057	43851.469			
Y4	-93084.723	43803.323				R4	-93142.682	43839.088			
Y5	-93067.155	43813.555				R5	-93125.064	43835.874			
Y6	-93103.263	43848.141				R6	-93109.338	43834.957			
Y7	-93109.338	43853.960				R7	-93096.276	43841.449			
Y8	-93129.047	43883.106				R8	-93103.263	43848.141			
Y9	-93132.971	43888.909				R9	-93109.338	43853.960			
Y10	-93133.115	43889.877				R10	-93124.369	43876.187			
Y11	-93132.432	43893.504				R11	-93127.252	43875.491			
Y12	-93132.287	43893.926				R12	-93131.107	43876.404			
Y13	-93132.754	43894.175				R13	-93135.526	43877.079			
Y14	-93132.323	43910.423				R14	-93139.475	43878.967			
Y15	-93140.132	43904.176				R15	-93145.469	43883.924			
Y16	-93146.832	43898.816				R16	-93146.834	43898.814			
Y17	-93149.218	43896.907				R17	-93149.218	43896.907			
Y18	-93162.338	43890.696				R18	-93162.338	43890.696			
Y19	-93172.201	43885.898				R19	-93172.201	43885.898			
Y20	-93173.367	43884.951				R20	-93173.367	43884.951			
Y21	-93200.612	43849.162									
Y22	-93201.557	43838.700									
Y23	-93173.627	43823.631									
Y24	-93149.965	43800.424									

急傾斜地の崩壊区域調査

様式5-4 危害のおそれのある土地等の座標位置図

調査年度

2023

急傾斜地の位置

箇所番号


I-121K2290-12

箇所名

墨名16


所在地

勝浦市墨名、新宮

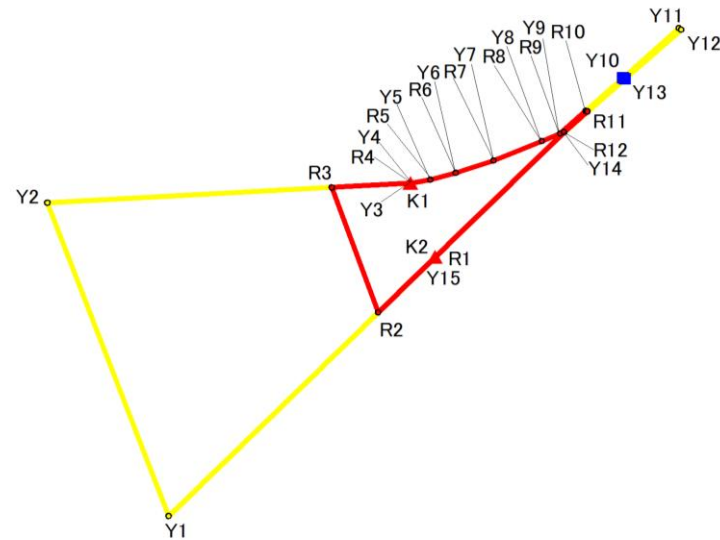

凡 例

- 危害のおそれのある土地等の端点
- 著しい危害のおそれのある土地等の端点
- 危害のおそれのある土地の区域
- 著しい危害のおそれのある土地の区域
- Y1 危害のおそれのある土地 地点記号
- R1 著しい危害のおそれのある土地 地点記号
- ▲ 急傾斜地下端点
- 急傾斜地上端点

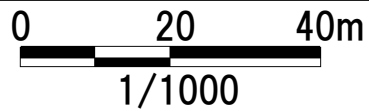

急傾斜地の崩壊区域調書

様式5-5 危害のおそれのある土地の座標一覧

調査年度	2023
------	------

急傾斜地の位置	箇所番号	I-121K2290-12	箇所名	墨名16	所在地	勝浦市墨名、新宮
---------	------	---------------	-----	------	-----	----------

[illegible]

平面直角座標系:第Ⅸ系(測地成果2011)

急傾斜地の崩壊区域調査

様式5-4 危害のおそれのある土地等の座標位置図

調査年度

2023

急傾斜地の位置

箇所番号


I-121K2290-13

箇所名

墨名16


所在地

勝浦市墨名、新宮

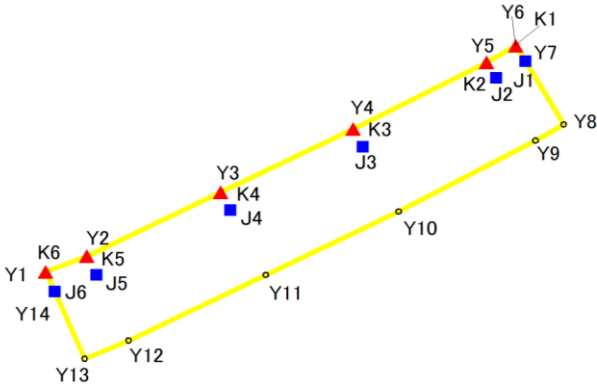

凡 例

- 危害のおそれのある土地等の端点
- 著しい危害のおそれのある土地等の端点
- 危害のおそれのある土地の区域
- 著しい危害のおそれのある土地の区域
- Y1 危害のおそれのある土地 地点記号
- R1 著しい危害のおそれのある土地 地点記号
- ▲ 急傾斜地下端点
- 急傾斜地上端点

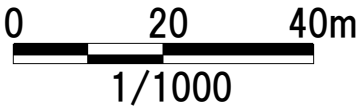

急傾斜地の崩壊区域調書

様式5-5 危害のおそれのある土地の座標一覧

調査年度	2023
------	------

急傾斜地の位置	箇所番号	I-121K2290-13	箇所名	墨名16	所在地	勝浦市墨名、新宮
---------	------	---------------	-----	------	-----	----------

[illegible]

平面直角座標系:第Ⅸ系(測地成果2011)

急傾斜地の崩壊区域調査

様式5-4 危害のおそれのある土地等の座標位置図

調査年度

2023

急傾斜地の位置

箇所番号


I-121K2290-14

箇所名

墨名16

所在地

勝浦市墨名、新宮

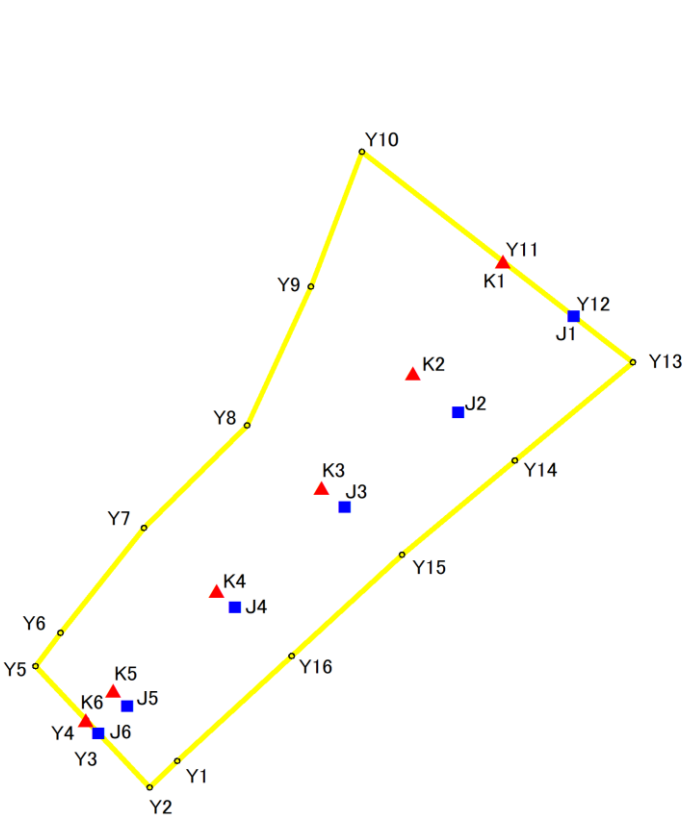

凡 例

- 危害のおそれのある土地等の端点
- 著しい危害のおそれのある土地等の端点
- 危害のおそれのある土地の区域
- 著しい危害のおそれのある土地の区域
- Y1 危害のおそれのある土地 地点記号
- R1 著しい危害のおそれのある土地 地点記号
- ▲ 急傾斜地下端点
- 急傾斜地上端点

急傾斜地の崩壊区域調書

様式5-5 危害のおそれのある土地の座標一覧

調査年度	2023
------	------

急傾斜地の位置	箇所番号	I-121K2290-14	箇所名	墨名16	所在地	勝浦市墨名、新宮
---------	------	---------------	-----	------	-----	----------

[illegible]

平面直角座標系:第Ⅸ系(測地成果2011)

急傾斜地の崩壊区域調書

様式5-4 危害のおそれのある土地等の座標位置図

調査年度

2023

急傾斜地の位置

箇所番号


I-121K2290-15

箇所名

墨名16


所在地

勝浦市墨名、新官

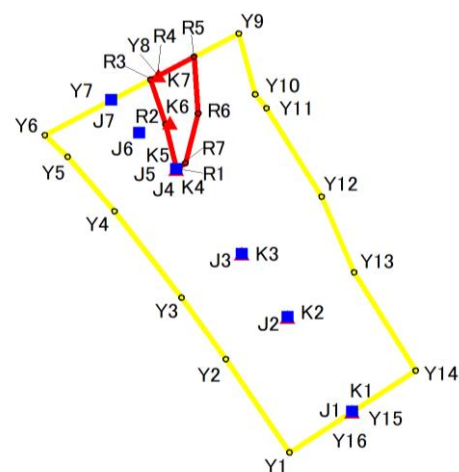

凡 例

- | | |
|---|---------------------|
|  | 危害のおそれのある土地等の端点 |
|  | 著しい危害のおそれのある土地等の端点 |
|  | 危害のおそれのある土地の区域 |
|  | 著しい危害のおそれのある土地の区域 |
| Y1 | 危害のおそれのある土地 地点記号 |
| R1 | 著しい危害のおそれのある土地 地点記号 |
|  | 急傾斜地下端点 |
|  | 急傾斜地上端点 |

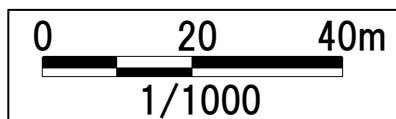

急傾斜地の崩壊区域調書

様式5-5 危害のおそれのある土地の座標一覧

調査年度	2023
------	------

急傾斜地の位置	箇所番号	I-121K2290-15	箇所名	墨名16	所在地	勝浦市墨名、新宮
---------	------	---------------	-----	------	-----	----------

[illegible]



平面直角座標系:第Ⅸ系(測地成果2011)

急傾斜地の崩壊区域調書

様式5-4 危害のおそれのある土地等の座標位置図

調査年度 2023

急傾斜地の位置 箇所番号 I-121K2290-16 箇所名 墨名16 所在地 勝浦市墨名、新宮

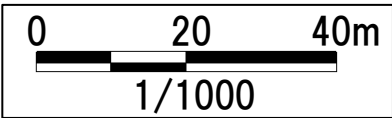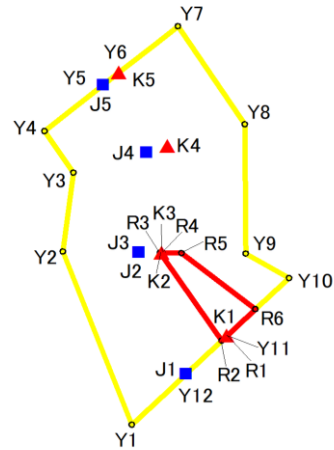

凡 例

- 危害のおそれのある土地等の端点
- 著しい危害のおそれのある土地等の端点
- 危害のおそれのある土地の区域
- 著しい危害のおそれのある土地の区域
- Y1 危害のおそれのある土地 地点記号
- R1 著しい危害のおそれのある土地 地点記号
- ▲ 急傾斜地下端点
- 急傾斜地上端点

急傾斜地の崩壊区域調書

様式5-5 危害のおそれのある土地の座標一覧

調査年度	2023
------	------

急傾斜地の位置	箇所番号	I-121K2290-16	箇所名	墨名16	所在地	勝浦市墨名、新宮
---------	------	---------------	-----	------	-----	----------

[illegible]

平面直角座標系:第Ⅸ系(測地成果2011)