

急傾斜地の崩壊区域調査

様式5-4 危害のおそれのある土地等の座標位置図

調査年度

2023

急傾斜地の位置

箇所番号


I-122K2010-1

箇所名

東小高2

所在地

いすみ市岬町東小高

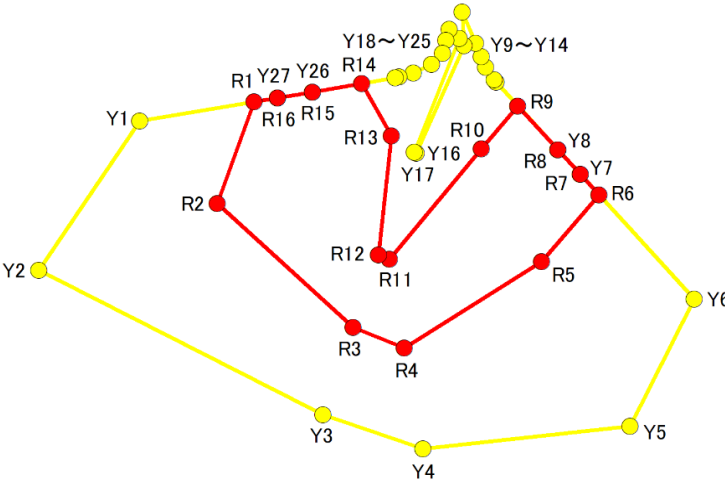

1:1,000

0 25 50 m

急傾斜地の崩壊区域調書

様式5-5 危害のおそれのある土地の座標一覧

調査年度	2023
------	------

急傾斜地の位置	箇所番号	I-122K2010-1	箇所名	東小高2	所在地	いすみ市岬町東小高
---------	------	--------------	-----	------	-----	-----------

危害のおそれのある区域の座標(土砂災害警戒区域)						著しい危害のおそれのある区域の座標(土砂災害特別警戒区域)					
地点記号	X(m)	Y(m)	地点記号	X(m)	Y(m)	地点記号	X(m)	Y(m)	地点記号	X(m)	Y(m)
Y1	-79373.07	48556.45				R1	-79370.51	48571.64			
Y2	-79392.80	48543.04				R2	-79383.98	48566.74			
Y3	-79411.92	48580.74				R3	-79400.38	48584.78			
Y4	-79416.47	48594.03				R4	-79403.08	48591.58			
Y5	-79413.48	48621.53				R5	-79391.69	48609.78			
Y6	-79396.61	48630.03				R6	-79382.84	48617.41			
Y7	-79380.12	48614.92				R7	-79380.12	48614.92			
Y8	-79376.85	48611.92				R8	-79376.85	48611.92			
Y9	-79367.90	48603.72				R9	-79371.07	48606.63			
Y10	-79367.61	48603.51				R10	-79376.75	48601.80			
Y11	-79365.97	48602.33				R11	-79391.38	48589.60			
Y12	-79364.56	48601.75				R12	-79390.78	48588.13			
Y13	-79362.79	48601.00				R13	-79375.01	48589.83			
Y14	-79358.62	48599.23				R14	-79368.12	48585.90			
Y15	-79363.08	48599.52				R15	-79369.22	48579.33			
Y16	-79377.32	48593.16				R16	-79370.00	48574.72			
Y17	-79377.18	48592.89									
Y18	-79362.17	48598.84									
Y19	-79360.92	48597.50									
Y20	-79362.39	48597.09									
Y21	-79364.08	48596.61									
Y22	-79365.56	48595.19									
Y23	-79366.73	48592.75									
Y24	-79367.23	48590.86									
Y25	-79367.36	48590.37									
Y26	-79369.22	48579.33									
Y27	-79370.00	48574.72									

平面直角座標系:第Ⅸ系(測地成果2011)

急傾斜地の崩壊区域調書

様式5-4 危害のおそれのある土地等の座標位置図

調査年度

2023

急傾斜地の位置

箇所番号


I-122K2010-2

箇所名

東小高2

所在地

いすみ市岬町東小高

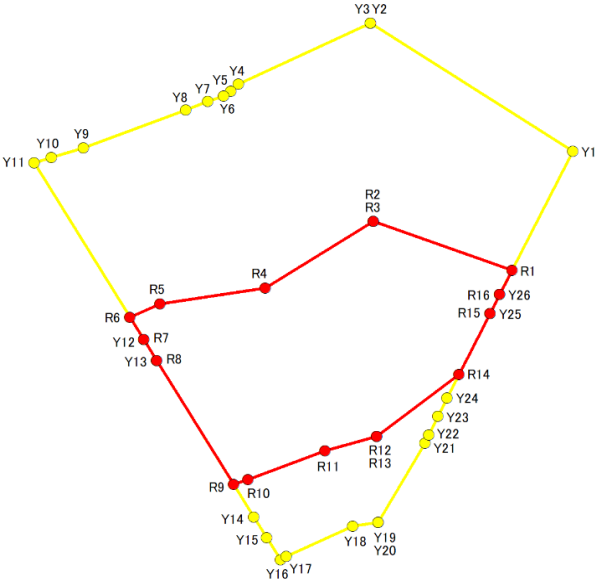

1:1,500

0 30 60 m

急傾斜地の崩壊区域調書

様式5-5 危害のおそれのある土地の座標一覧

調査年度	2023
------	------

急傾斜地の位置	箇所番号	I-122K2010-2	箇所名	東小高2	所在地	いすみ市岬町東小高
---------	------	--------------	-----	------	-----	-----------

危害のおそれのある区域の座標(土砂災害警戒区域)						著しい危害のおそれのある区域の座標(土砂災害特別警戒区域)					
地点記号	X(m)	Y(m)	地点記号	X(m)	Y(m)	地点記号	X(m)	Y(m)	地点記号	X(m)	Y(m)
Y1	-79367.40	48504.40				R1	-79391.06	48492.31			
Y2	-79341.99	48464.06				R2	-79381.34	48464.70			
Y3	-79341.99	48464.06				R3	-79381.34	48464.70			
Y4	-79354.05	48437.79				R4	-79394.63	48443.18			
Y5	-79355.52	48436.27				R5	-79397.71	48422.16			
Y6	-79356.52	48434.84				R6	-79400.38	48416.23			
Y7	-79357.51	48431.70				R7	-79404.81	48418.98			
Y8	-79359.22	48427.37				R8	-79408.94	48421.55			
Y9	-79366.76	48406.93				R9	-79433.57	48436.87			
Y10	-79368.68	48400.51				R10	-79432.60	48439.69			
Y11	-79369.69	48397.13				R11	-79426.93	48455.10			
Y12	-79404.81	48418.98				R12	-79424.04	48465.39			
Y13	-79408.94	48421.55				R13	-79424.04	48465.39			
Y14	-79440.01	48440.88				R14	-79411.75	48481.73			
Y15	-79444.14	48443.45				R15	-79399.63	48487.93			
Y16	-79448.51	48446.16				R16	-79395.85	48489.86			
Y17	-79447.87	48447.36									
Y18	-79441.86	48460.61									
Y19	-79441.08	48465.67									
Y20	-79441.08	48465.67									
Y21	-79425.34	48474.94									
Y22	-79423.70	48475.73									
Y23	-79420.00	48477.51									
Y24	-79416.37	48479.37									
Y25	-79399.63	48487.93									
Y26	-79395.85	48489.86									

平面直角座標系:第Ⅸ系(測地成果2011)

急傾斜地の崩壊区域調書

様式5-4 危害のおそれのある土地等の座標位置図

調査年度

2023

急傾斜地の位置

箇所番号


I -122K2010-3

箇所名

東小高2

所在地

いすみ市岬町東小高

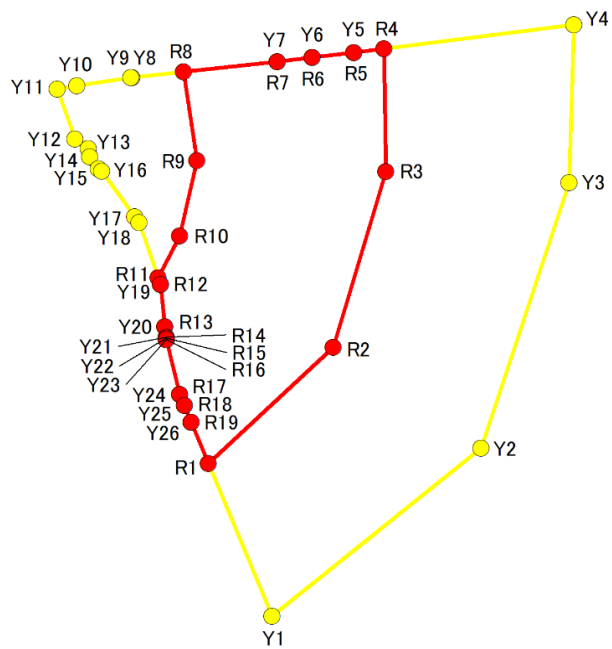

1:1,000

千葉県

急傾斜地の崩壊区域調書

様式5-5 危害のおそれのある土地の座標一覧

調査年度	2023
------	------

急傾斜地の位置	箇所番号	I-122K2010-3	箇所名	東小高2	所在地	いすみ市岬町東小高
---------	------	--------------	-----	------	-----	-----------

危害のおそれのある区域の座標(土砂災害警戒区域)						著しい危害のおそれのある区域の座標(土砂災害特別警戒区域)					
地点記号	X(m)	Y(m)	地点記号	X(m)	Y(m)	地点記号	X(m)	Y(m)	地点記号	X(m)	Y(m)
Y1	-79392.67	48444.91				R1	-79372.50	48436.45			
Y2	-79370.47	48472.62				R2	-79357.12	48452.98			
Y3	-79335.31	48484.33				R3	-79333.88	48459.96			
Y4	-79314.44	48484.94				R4	-79317.58	48459.73			
Y5	-79318.08	48455.71				R5	-79318.08	48455.71			
Y6	-79318.77	48450.21				R6	-79318.77	48450.21			
Y7	-79319.34	48445.57				R7	-79319.34	48445.57			
Y8	-79321.39	48426.26				R8	-79320.67	48433.10			
Y9	-79321.41	48426.12				R9	-79332.40	48434.89			
Y10	-79322.52	48418.98				R10	-79342.35	48432.63			
Y11	-79322.92	48416.37				R11	-79347.87	48429.74			
Y12	-79329.51	48418.72				R12	-79348.81	48430.06			
Y13	-79330.79	48420.47				R13	-79354.40	48430.67			
Y14	-79331.91	48420.67				R14	-79355.79	48430.85			
Y15	-79333.51	48421.82				R15	-79355.88	48430.83			
Y16	-79333.80	48422.29				R16	-79356.10	48430.85			
Y17	-79339.87	48426.66				R17	-79363.33	48432.60			
Y18	-79340.62	48427.20				R18	-79364.82	48433.23			
Y19	-79348.81	48430.06				R19	-79367.04	48434.16			
Y20	-79354.40	48430.67									
Y21	-79355.79	48430.85									
Y22	-79355.88	48430.83									
Y23	-79356.10	48430.85									
Y24	-79363.33	48432.60									
Y25	-79364.82	48433.23									
Y26	-79367.04	48434.16									

平面直角座標系:第Ⅸ区系(測地成果2011)

急傾斜地の崩壊区域調査

様式5-4 危害のおそれのある土地等の座標位置図

調査年度

2023

急傾斜地の位置

箇所番号


I-122K2010-4

箇所名


東小高2

所在地

いすみ市岬町東小高

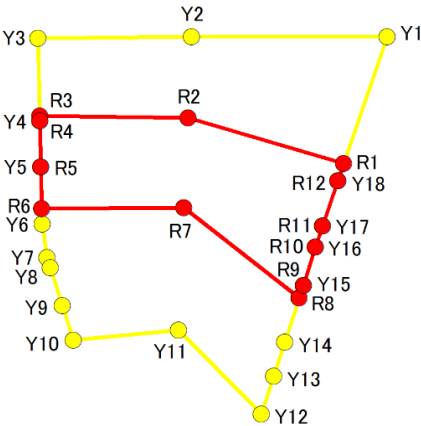

1:1,000

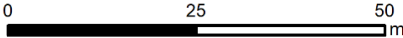

急傾斜地の崩壊区域調書

様式5-5 危害のおそれのある土地の座標一覧

調査年度	2023
------	------

[illegible]

平面直角座標系:第Ⅸ系(測地成果2011)

急傾斜地の崩壊区域調査

様式5-4 危害のおそれのある土地等の座標位置図

調査年度

2023

急傾斜地の位置

箇所番号


I-122K2010-5

箇所名

東小高2

所在地

いすみ市岬町東小高

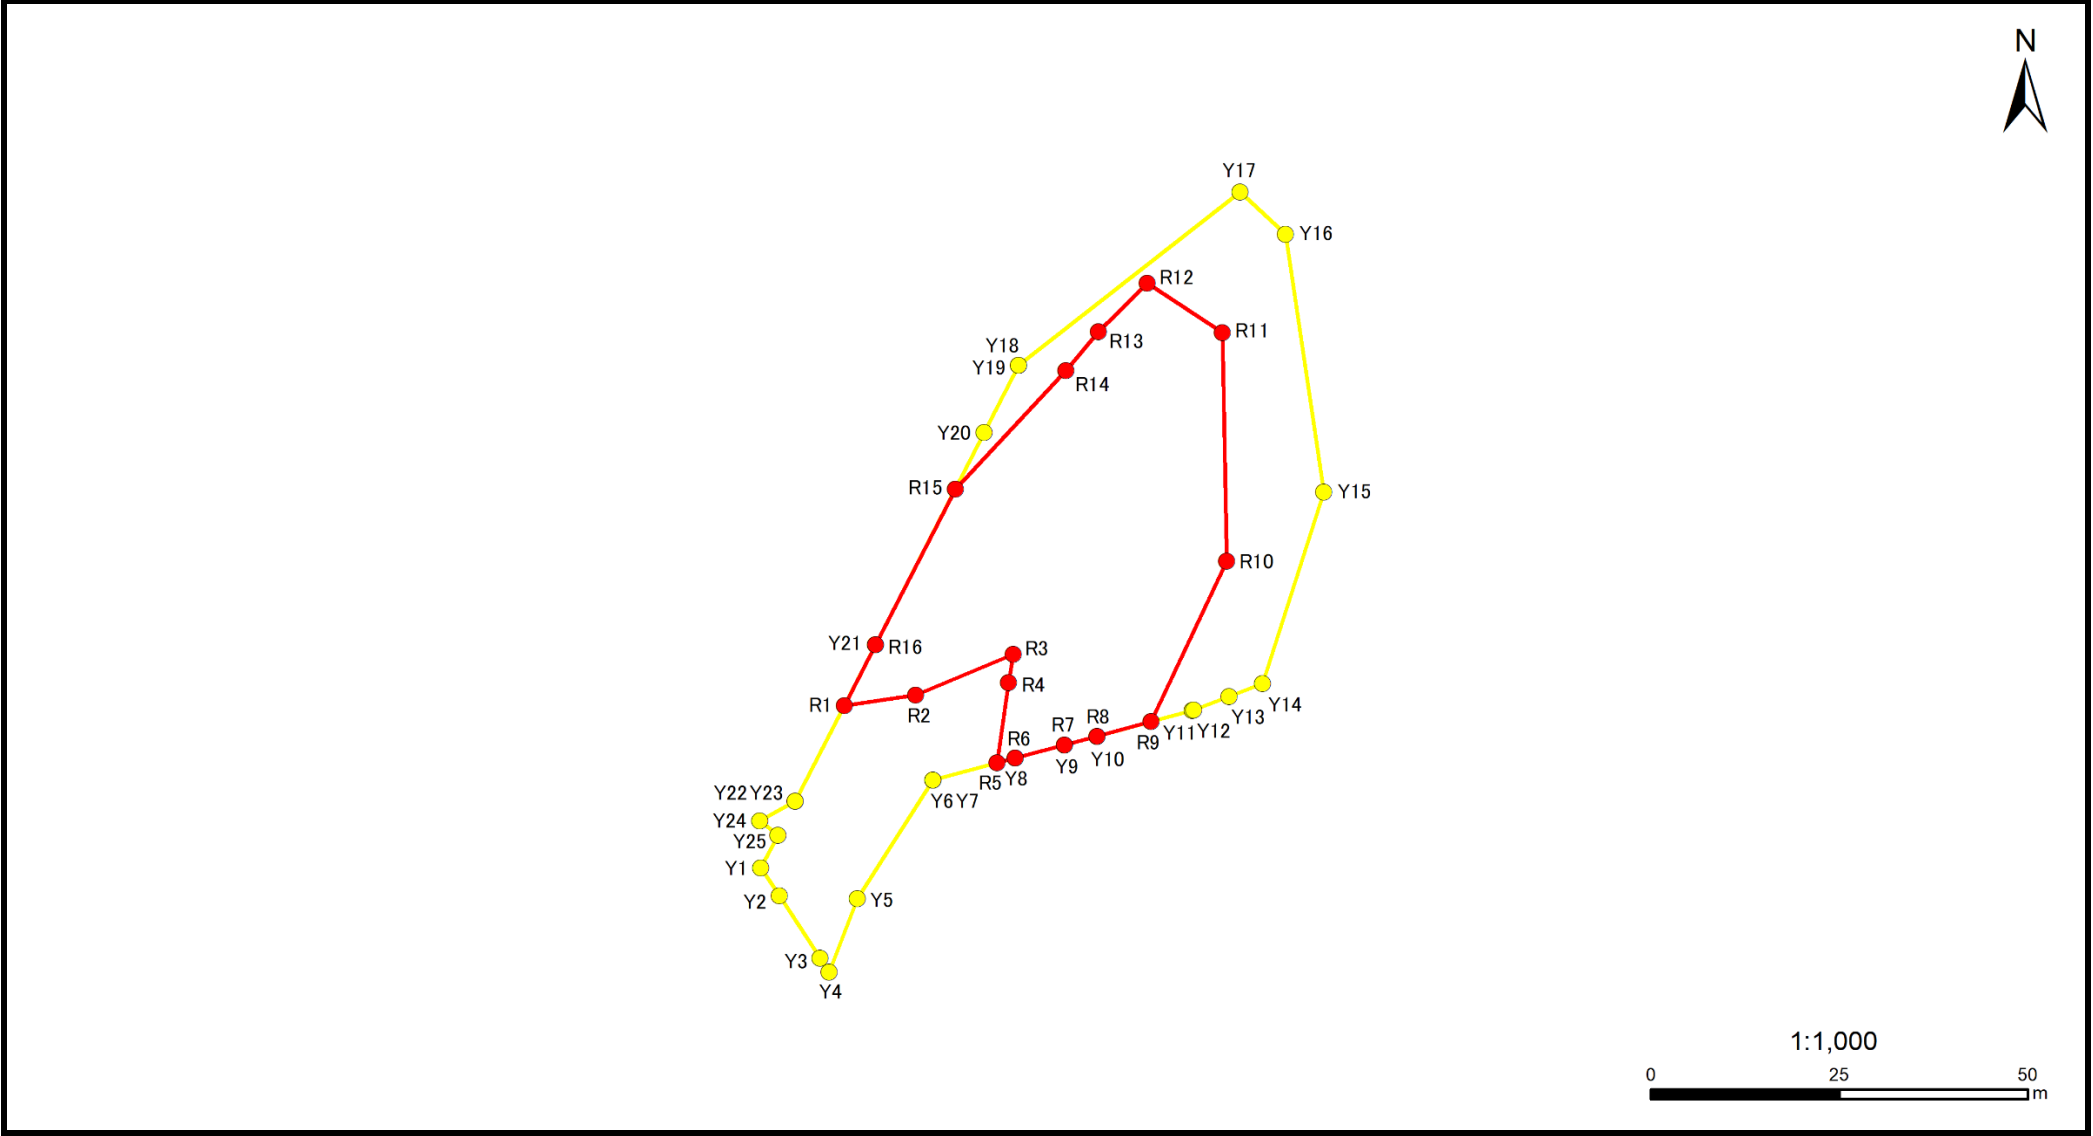

急傾斜地の崩壊区域調書

様式5-5 危害のおそれのある土地の座標一覧

調査年度	2023
------	------

急傾斜地の位置	箇所番号	I-122K2010-5	箇所名	東小高2	所在地	いすみ市岬町東小高
---------	------	--------------	-----	------	-----	-----------

危害のおそれのある区域の座標(土砂災害警戒区域)						著しい危害のおそれのある区域の座標(土砂災害特別警戒区域)					
地点記号	X(m)	Y(m)	地点記号	X(m)	Y(m)	地点記号	X(m)	Y(m)	地点記号	X(m)	Y(m)
Y1	-79159.22	48334.86				R1	-79137.73	48345.92			
Y2	-79162.89	48337.28				R2	-79136.38	48355.38			
Y3	-79171.16	48342.70				R3	-79130.97	48368.37			
Y4	-79173.00	48343.88				R4	-79134.73	48367.73			
Y5	-79163.29	48347.63				R5	-79145.34	48366.20			
Y6	-79147.60	48357.70				R6	-79144.69	48368.62			
Y7	-79147.60	48357.70				R7	-79142.96	48375.14			
Y8	-79144.69	48368.62				R8	-79141.80	48379.50			
Y9	-79142.96	48375.14				R9	-79139.86	48386.68			
Y10	-79141.80	48379.50				R10	-79118.62	48396.67			
Y11	-79138.39	48392.13				R11	-79088.41	48396.12			
Y12	-79138.33	48392.34				R12	-79081.86	48386.17			
Y13	-79136.55	48397.03				R13	-79088.26	48379.65			
Y14	-79134.86	48401.49				R14	-79093.43	48375.32			
Y15	-79109.51	48409.61				R15	-79109.08	48360.66			
Y16	-79075.38	48404.50				R16	-79129.71	48350.04			
Y17	-79069.76	48398.49									
Y18	-79092.71	48369.08									
Y19	-79092.72	48369.08									
Y20	-79101.61	48364.51									
Y21	-79129.71	48350.04									
Y22	-79150.41	48339.39									
Y23	-79150.41	48339.39									
Y24	-79152.99	48334.72									
Y25	-79154.88	48337.09									

平面直角座標系:第Ⅸ系(測地成果2011)