

急傾斜地の崩壊区域調書

様式5-4 危害のおそれのある土地等の座標位置図

調査年度

2023

急傾斜地の位置

箇所番号


I -122K2044-1

箇所名

中滝6

所在地

いすみ市岬町中滝

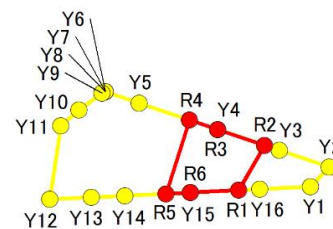

1:1,000

急傾斜地の崩壊区域調書

様式5-5 危害のおそれのある土地の座標一覧

調査年度	2023
------	------

[illegible]

平面直角座標系:第Ⅸ系(測地成果2011)

急傾斜地の崩壊区域調査

様式5-4 危害のおそれのある土地等の座標位置図

調査年度

2023

急傾斜地の位置

箇所番号


I-122K2044-2

箇所名

中滝6

所在地

いすみ市岬町中滝

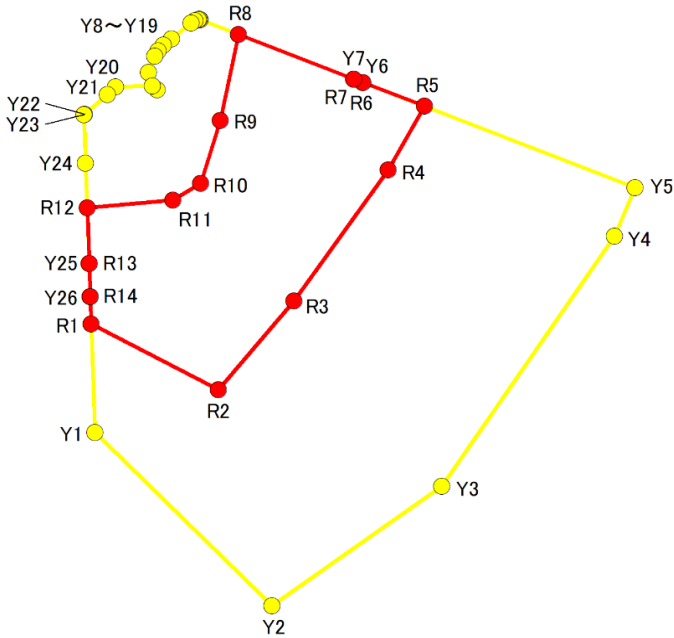

1:1,000

0 25 50 m

急傾斜地の崩壊区域調書

様式5-5 危害のおそれのある土地の座標一覧

調査年度	2023
------	------

急傾斜地の位置	箇所番号	I-122K2044-2	箇所名	中滝6	所在地	いすみ市岬町中滝
---------	------	--------------	-----	-----	-----	----------

危害のおそれのある区域の座標(土砂災害警戒区域)						著しい危害のおそれのある区域の座標(土砂災害特別警戒区域)					
地点記号	X(m)	Y(m)	地点記号	X(m)	Y(m)	地点記号	X(m)	Y(m)	地点記号	X(m)	Y(m)
Y1	-78150.39	47908.51				R1	-78135.99	47908.00			
Y2	-78173.29	47932.01				R2	-78144.75	47924.91			
Y3	-78157.51	47954.56				R3	-78132.95	47934.91			
Y4	-78124.40	47977.46				R4	-78115.60	47947.43			
Y5	-78117.95	47980.23				R5	-78107.21	47952.29			
Y6	-78104.05	47944.07				R6	-78104.05	47944.07			
Y7	-78103.60	47942.89				R7	-78103.60	47942.89			
Y8	-78095.74	47922.45				R8	-78097.71	47927.56			
Y9	-78095.69	47922.33				R9	-78109.07	47925.13			
Y10	-78095.74	47922.21				R10	-78117.43	47922.51			
Y11	-78095.88	47921.76				R11	-78119.65	47918.88			
Y12	-78096.22	47921.28				R12	-78120.64	47907.45			
Y13	-78098.31	47918.68				R13	-78128.00	47907.72			
Y14	-78099.13	47917.58				R14	-78132.38	47907.87			
Y15	-78099.88	47916.88									
Y16	-78100.56	47916.44									
Y17	-78102.75	47915.63									
Y18	-78105.01	47916.73									
Y19	-78104.53	47916.10									
Y20	-78104.63	47911.21									
Y21	-78105.64	47910.14									
Y22	-78108.24	47907.07									
Y23	-78108.29	47907.02									
Y24	-78114.71	47907.24									
Y25	-78128.00	47907.72									
Y26	-78132.38	47907.87									

平面直角座標系:第Ⅸ区系(測地成果2011)

急傾斜地の崩壊区域調書

様式5-4 危害のおそれのある土地等の座標位置図

調査年度

2023

急傾斜地の位置

箇所番号


I-122K2044-3

箇所名

中滝6

所在地

いすみ市岬町中滝

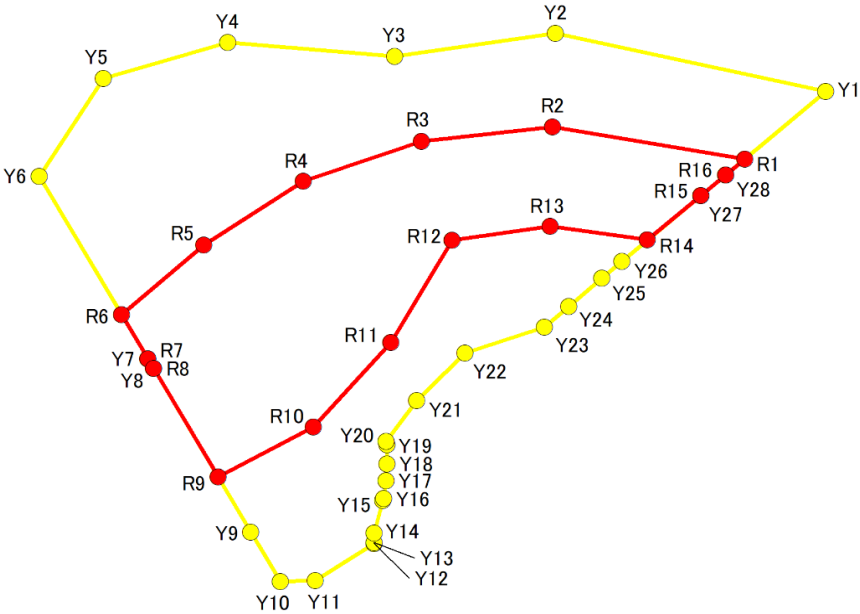

1:1,000

0 25 50 m

急傾斜地の崩壊区域調書

様式5-5 危害のおそれのある土地の座標一覧

調査年度	2023
------	------

急傾斜地の位置	箇所番号	I-122K2044-3	箇所名	中滝6	所在地	いすみ市岬町中滝
---------	------	--------------	-----	-----	-----	----------

危害のおそれのある区域の座標(土砂災害警戒区域)						著しい危害のおそれのある区域の座標(土砂災害特別警戒区域)					
地点記号	X(m)	Y(m)	地点記号	X(m)	Y(m)	地点記号	X(m)	Y(m)	地点記号	X(m)	Y(m)
Y1	-78049.40	47980.90				R1	-78058.36	47970.12			
Y2	-78041.76	47944.98				R2	-78054.10	47944.64			
Y3	-78044.78	47923.68				R3	-78056.05	47927.21			
Y4	-78042.96	47901.49				R4	-78061.30	47911.51			
Y5	-78047.68	47884.97				R5	-78069.75	47898.32			
Y6	-78060.68	47876.45				R6	-78078.94	47887.36			
Y7	-78084.80	47890.87				R7	-78084.80	47890.87			
Y8	-78086.09	47891.64				R8	-78086.09	47891.64			
Y9	-78107.72	47904.57				R9	-78100.41	47900.20			
Y10	-78114.25	47908.47				R10	-78093.79	47912.85			
Y11	-78114.16	47913.13				R11	-78082.66	47923.18			
Y12	-78109.26	47920.95				R12	-78069.13	47931.31			
Y13	-78109.16	47920.95				R13	-78067.30	47944.28			
Y14	-78107.87	47920.90				R14	-78069.07	47957.22			
Y15	-78103.53	47922.08				R15	-78063.20	47964.29			
Y16	-78103.29	47922.22				R16	-78060.46	47967.59			
Y17	-78100.91	47922.51									
Y18	-78098.74	47922.63									
Y19	-78096.20	47922.66									
Y20	-78095.75	47922.49									
Y21	-78090.35	47926.60									
Y22	-78084.02	47932.97									
Y23	-78080.64	47943.54									
Y24	-78077.87	47946.80									
Y25	-78074.16	47951.16									
Y26	-78071.89	47953.84									
Y27	-78063.20	47964.29									
Y28	-78060.46	47967.59									

平面直角座標系:第Ⅸ系(測地成果2011)

急傾斜地の崩壊区域調書

様式5-4 危害のおそれのある土地等の座標位置図

調査年度

2023

急傾斜地の位置

箇所番号


I-122K2044-4

箇所名

中滝6

所在地

いすみ市岬町中滝

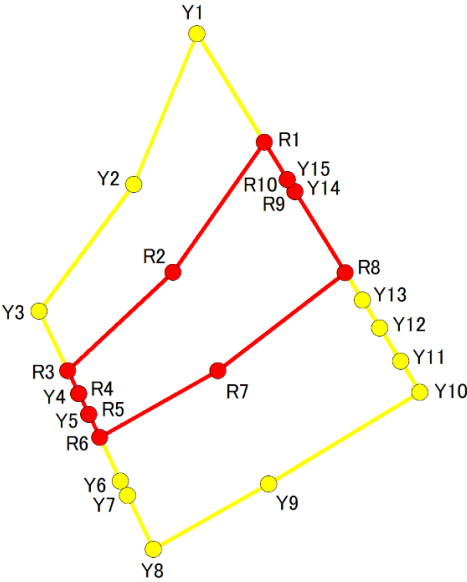

1:1,000

0 25 50 m

急傾斜地の崩壊区域調書

様式5-5 危害のおそれのある土地の座標一覧

調査年度	2023
------	------

[illegible]

平面直角座標系:第Ⅸ系(測地成果2011)

急傾斜地の崩壊区域調査

様式5-4 危害のおそれのある土地等の座標位置図

調査年度

2023

急傾斜地の位置

箇所番号


I-122K2044-5

箇所名

中滝6

所在地

いすみ市岬町中滝

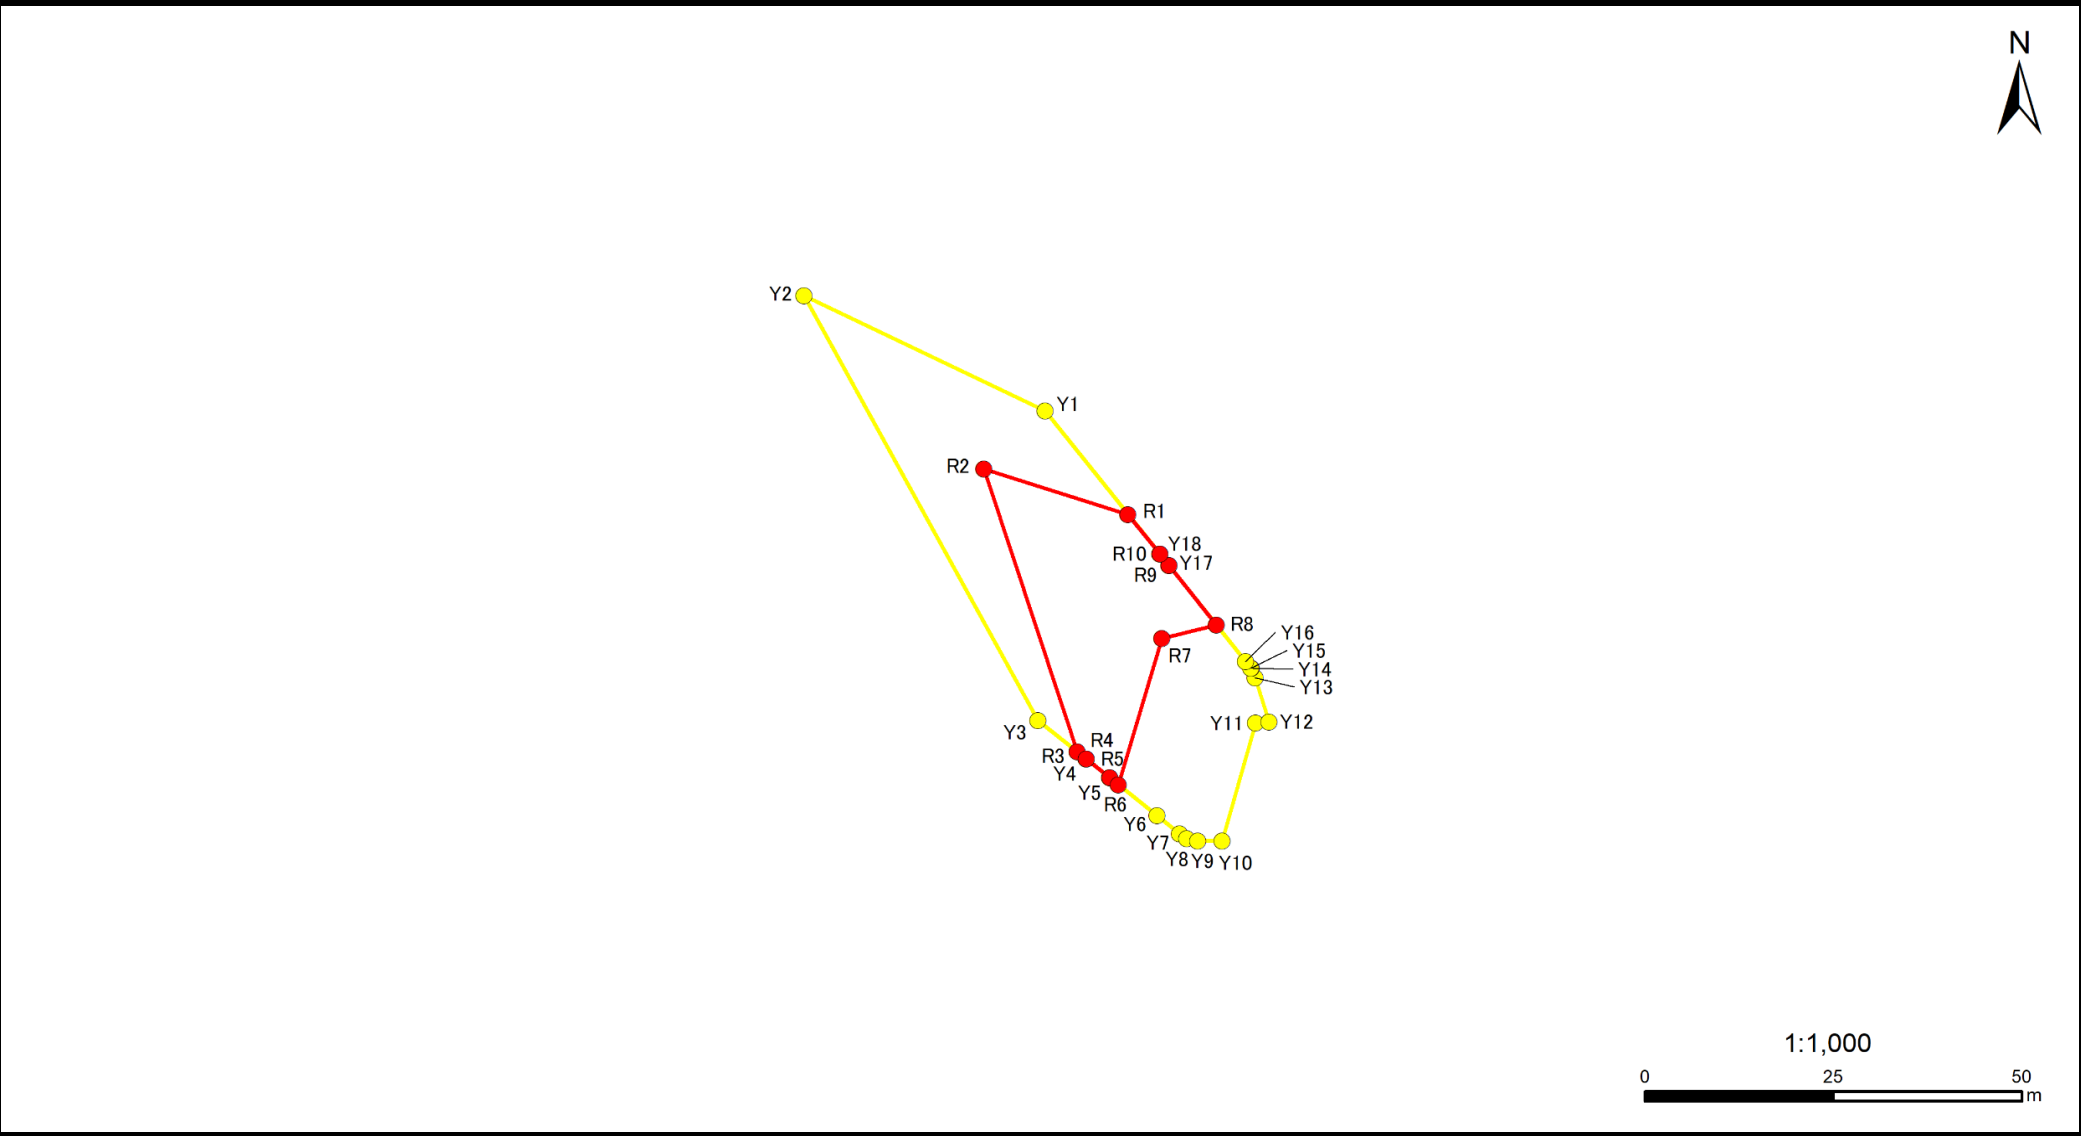

急傾斜地の崩壊区域調書

様式5-5 危害のおそれのある土地の座標一覧

調査年度	2023
------	------

[illegible]

平面直角座標系:第Ⅸ系(測地成果2011)

急傾斜地の崩壊区域調書

様式5-4 危害のおそれのある土地等の座標位置図

調査年度

2023

急傾斜地の位置

箇所番号


I -122K2044-6

箇所名

中滝6

所在地

いすみ市岬町中滝

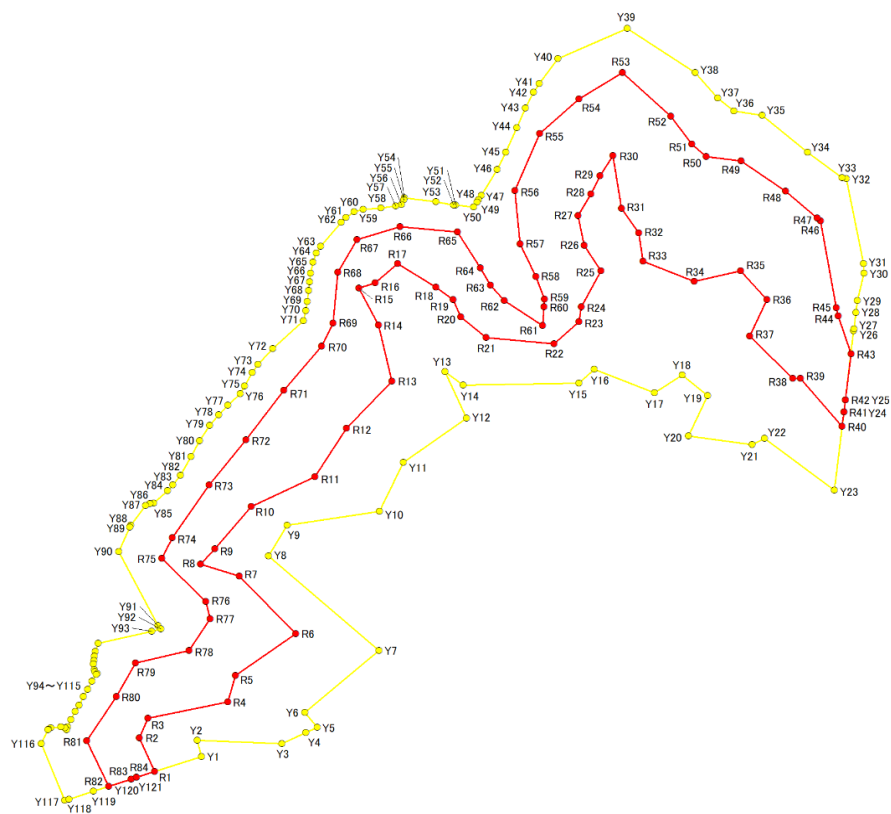

1:2,500

A horizontal scale bar with tick marks at 0, 60, and 120 meters. The bar is divided into two segments: a black segment from 0 to 60m and a white segment from 60 to 120m.

千葉県

急傾斜地の崩壊区域調書

様式5-5 危害のおそれのある土地の座標一覧

調査年度	2023
------	------

急傾斜地の位置	箇所番号	I-122K2044-6	箇所名	中滝6	所在地	いすみ市岬町中滝
---------	------	--------------	-----	-----	-----	----------

危害のおそれのある区域の座標(土砂災害警戒区域)						著しい危害のおそれのある区域の座標(土砂災害特別警戒区域)					
地点記号	X(m)	Y(m)	地点記号	X(m)	Y(m)	地点記号	X(m)	Y(m)	地点記号	X(m)	Y(m)
Y1	-78128.93	47828.44	Y31	-77965.92	48048.17	R1	-78133.94	47812.81	R31	-77947.63	47967.77
Y2	-78123.56	47827.00	Y32	-77937.86	48042.35	R2	-78122.84	47807.69	R32	-77955.82	47973.44
Y3	-78124.70	47855.11	Y33	-77937.55	48040.97	R3	-78116.32	47810.57	R33	-77965.12	47974.97
Y4	-78121.04	47862.96	Y34	-77929.10	48029.49	R4	-78110.92	47837.16	R34	-77971.84	47991.98
Y5	-78119.39	47866.78	Y35	-77916.91	48014.51	R5	-78102.17	47839.58	R35	-77968.27	48007.39
Y6	-78114.40	47862.60	Y36	-77915.48	48005.07	R6	-78088.29	47859.72	R36	-77977.79	48016.07
Y7	-78093.98	47887.28	Y37	-77911.18	47999.64	R7	-78069.36	47840.83	R37	-77989.84	48010.34
Y8	-78062.70	47850.57	Y38	-77902.70	47992.20	R8	-78065.34	47827.98	R38	-78003.93	48024.61
Y9	-78052.39	47856.73	Y39	-77888.07	47969.68	R9	-78060.23	47832.78	R39	-78003.93	48027.24
Y10	-78047.79	47887.48	Y40	-77898.10	47946.65	R10	-78046.35	47844.95	R40	-78019.81	48040.99
Y11	-78031.65	47895.41	Y41	-77906.40	47940.39	R11	-78036.39	47866.00	R41	-78015.06	48041.57
Y12	-78016.98	47916.25	Y42	-77909.22	47938.58	R12	-78020.34	47876.49	R42	-78011.07	48042.06
Y13	-78001.72	47909.17	Y43	-77914.50	47935.81	R13	-78004.79	47891.63	R43	-77995.78	48043.93
Y14	-78006.10	47915.27	Y44	-77920.93	47932.95	R14	-77986.27	47887.13	R44	-77983.23	48039.79
Y15	-78005.50	47953.62	Y45	-77929.00	47929.37	R15	-77973.97	47880.59	R45	-77980.50	48039.13
Y16	-78000.92	47958.79	Y46	-77934.82	47926.50	R16	-77972.31	47886.04	R46	-77951.75	48033.80
Y17	-78008.60	47978.71	Y47	-77943.41	47921.32	R17	-77965.99	47893.45	R47	-77950.79	48032.78
Y18	-78002.70	47987.97	Y48	-77944.81	47920.36	R18	-77973.76	47906.09	R48	-77941.93	48022.25
Y19	-78009.58	47996.41	Y49	-77945.64	47919.78	R19	-77977.81	47911.83	R49	-77931.96	48007.47
Y20	-78022.92	47989.98	Y50	-77947.15	47918.74	R20	-77983.56	47914.36	R50	-77930.51	47995.96
Y21	-78025.76	48011.08	Y51	-77946.62	47912.68	R21	-77990.39	47922.91	R51	-77926.30	47991.11
Y22	-78023.74	48015.24	Y52	-77946.56	47912.06	R22	-77992.40	47945.33	R52	-77917.23	47984.21
Y23	-78040.85	48038.42	Y53	-77945.41	47906.12	R23	-77985.19	47953.59	R53	-77902.65	47968.05
Y24	-78015.06	48041.57	Y54	-77944.22	47895.71	R24	-77980.26	47954.47	R54	-77911.48	47953.58
Y25	-78011.07	48042.06	Y55	-77944.73	47895.51	R25	-77968.37	47960.92	R55	-77922.85	47940.70
Y26	-77988.14	48044.86	Y56	-77946.40	47894.79	R26	-77959.91	47955.42	R56	-77941.82	47932.38
Y27	-77987.46	48044.95	Y57	-77946.85	47892.81	R27	-77949.97	47953.34	R57	-77959.41	47934.14
Y28	-77982.10	48045.66	Y58	-77947.47	47887.85	R28	-77942.86	47957.63	R58	-77970.19	47939.30
Y29	-77978.21	48046.07	Y59	-77947.98	47882.02	R29	-77936.87	47960.62	R59	-77977.68	47942.20
Y30	-77969.09	48048.36	Y60	-77948.77	47878.97	R30	-77930.19	47964.97	R60	-77980.21	47942.08

平面直角座標系:第Ⅸ区系(測地成果2011)

急傾斜地の崩壊区域調書

様式5-5 危害のおそれのある土地の座標一覧

調査年度	2023
------	------

急傾斜地の位置	箇所番号	I-122K2044-6	箇所名	中滝6	所在地	いすみ市岬町中滝
---------	------	--------------	-----	-----	-----	----------

危害のおそれのある区域の座標(土砂災害警戒区域)						著しい危害のおそれのある区域の座標(土砂災害特別警戒区域)					
地点記号	X(m)	Y(m)	地点記号	X(m)	Y(m)	地点記号	X(m)	Y(m)	地点記号	X(m)	Y(m)
Y61	-77950.64	47876.25	Y91	-78085.63	47813.96	R61	-77986.42	47941.55			
Y62	-77952.19	47874.79	Y92	-78086.74	47814.88	R62	-77978.22	47928.84			
Y63	-77960.13	47867.83	Y93	-78087.48	47811.91	R63	-77973.06	47924.33			
Y64	-77962.35	47866.50	Y94	-78091.45	47794.11	R64	-77967.28	47921.01			
Y65	-77965.44	47865.41	Y95	-78094.24	47793.14	R65	-77955.46	47913.37			
Y66	-77969.17	47864.59	Y96	-78095.79	47792.76	R66	-77953.67	47894.18			
Y67	-77971.96	47864.21	Y97	-78097.21	47792.58	R67	-77957.93	47879.92			
Y68	-77974.82	47864.00	Y98	-78098.41	47792.54	R68	-77968.85	47873.55			
Y69	-77978.48	47863.48	Y99	-78100.29	47792.71	R69	-77985.56	47872.06			
Y70	-77981.54	47862.97	Y100	-78100.89	47792.95	R70	-77993.23	47868.29			
Y71	-77984.76	47862.17	Y101	-78101.61	47793.66	R71	-78007.89	47855.69			
Y72	-77994.07	47851.94	Y102	-78101.89	47793.48	R72	-78024.25	47843.14			
Y73	-77999.19	47847.11	Y103	-78104.05	47792.02	R73	-78039.15	47830.93			
Y74	-78001.98	47845.26	Y104	-78106.74	47790.50	R74	-78056.64	47818.64			
Y75	-78006.48	47842.72	Y105	-78109.18	47789.15	R75	-78063.39	47815.21			
Y76	-78008.93	47841.19	Y106	-78111.97	47787.69	R76	-78077.77	47829.72			
Y77	-78012.76	47837.02	Y107	-78114.12	47786.40	R77	-78083.42	47831.17			
Y78	-78015.94	47834.01	Y108	-78116.79	47785.05	R78	-78093.98	47824.16			
Y79	-78019.41	47831.07	Y109	-78119.15	47783.96	R79	-78098.10	47806.47			
Y80	-78024.51	47827.73	Y110	-78120.04	47783.51	R80	-78109.08	47800.10			
Y81	-78029.83	47824.82	Y111	-78119.43	47782.96	R81	-78123.84	47790.22			
Y82	-78036.00	47821.35	Y112	-78119.14	47781.60	R82	-78138.81	47797.61			
Y83	-78039.19	47818.79	Y113	-78119.48	47778.38	R83	-78136.44	47805.01			
Y84	-78041.04	47817.03	Y114	-78119.93	47777.60	R84	-78135.90	47806.71			
Y85	-78045.21	47812.46	Y115	-78120.08	47777.39						
Y86	-78045.24	47811.14	Y116	-78124.70	47775.10						
Y87	-78046.00	47809.83	Y117	-78143.49	47783.02						
Y88	-78052.40	47804.85	Y118	-78143.07	47784.32						
Y89	-78053.05	47804.53	Y119	-78140.44	47792.54						
Y90	-78061.21	47800.95	Y120	-78136.44	47805.01						

平面直角座標系:第Ⅸ区系(測地成果2011)

急傾斜地の崩壊区域調書

様式5-5 危害のおそれのある土地の座標一覧

調査年度	2023
------	------

急傾斜地の位置	箇所番号	I-122K2044-6	箇所名	中滝6	所在地	いすみ市岬町中滝
---------	------	--------------	-----	-----	-----	----------

[illegible]

平面直角座標系:第Ⅸ系(測地成果2011)

急傾斜地の崩壊区域調書

様式5-4 危害のおそれのある土地等の座標位置図

調査年度

2023

急傾斜地の位置

箇所番号


I-122K2044-7

箇所名

中滝6

所在地

いすみ市岬町中滝

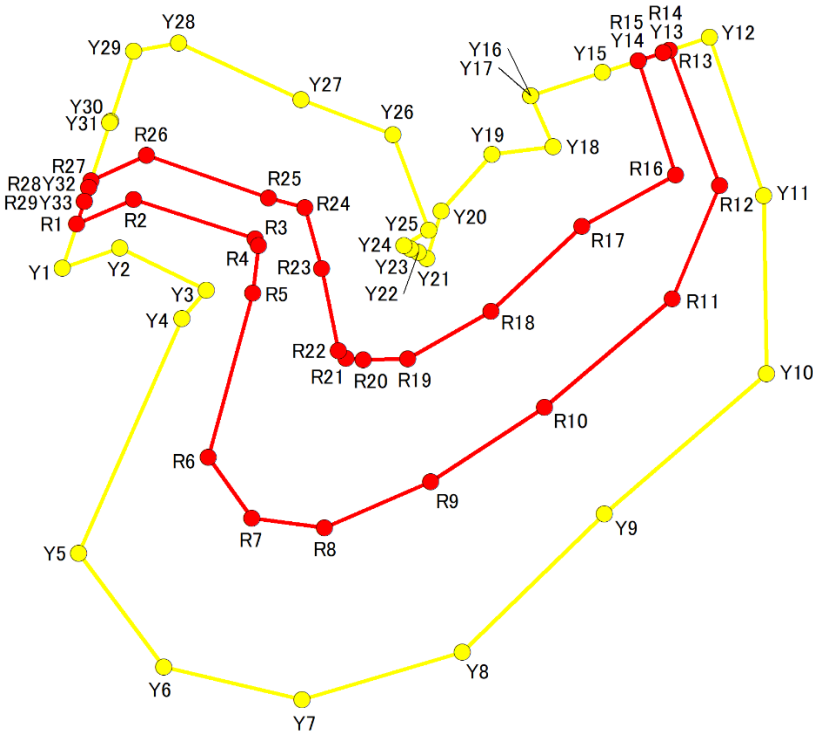

1:1,000

0 25 50 m

急傾斜地の崩壊区域調書

様式5-5 危害のおそれのある土地の座標一覧

調査年度	2023
------	------

急傾斜地の位置	箇所番号	I-122K2044-7	箇所名	中滝6	所在地	いすみ市岬町中滝
---------	------	--------------	-----	-----	-----	----------

危害のおそれのある区域の座標(土砂災害警戒区域)						著しい危害のおそれのある区域の座標(土砂災害特別警戒区域)					
地点記号	X(m)	Y(m)	地点記号	X(m)	Y(m)	地点記号	X(m)	Y(m)	地点記号	X(m)	Y(m)
Y1	-77998.77	47885.20	Y31	-77979.58	47891.50	R1	-77992.95	47887.11			
Y2	-77996.11	47892.79	Y32	-77988.13	47888.69	R2	-77989.73	47894.64			
Y3	-78001.70	47904.31	Y33	-77989.97	47888.08	R3	-77994.91	47910.78			
Y4	-78005.45	47901.05				R4	-77995.83	47911.25			
Y5	-78036.49	47887.36				R5	-78002.09	47910.48			
Y6	-78051.55	47898.67				R6	-78023.80	47904.54			
Y7	-78055.91	47917.00				R7	-78031.88	47910.33			
Y8	-78049.64	47938.31				R8	-78033.15	47920.00			
Y9	-78031.33	47957.17				R9	-78027.08	47934.11			
Y10	-78012.77	47978.66				R10	-78017.23	47949.18			
Y11	-77989.21	47978.32				R11	-78002.84	47966.19			
Y12	-77968.23	47971.14				R12	-77987.85	47972.48			
Y13	-77970.24	47964.94				R13	-77969.97	47965.76			
Y14	-77971.32	47961.63				R14	-77970.24	47964.94			
Y15	-77972.87	47956.87				R15	-77971.32	47961.63			
Y16	-77975.96	47947.37				R16	-77986.49	47966.63			
Y17	-77975.96	47947.36				R17	-77993.24	47954.13			
Y18	-77982.71	47950.36				R18	-78004.52	47942.07			
Y19	-77983.75	47942.20				R19	-78010.77	47931.07			
Y20	-77991.23	47935.50				R20	-78010.93	47925.13			
Y21	-77997.54	47933.55				R21	-78010.74	47922.85			
Y22	-77996.70	47932.43				R22	-78009.70	47921.82			
Y23	-77996.23	47931.45				R23	-77998.84	47919.58			
Y24	-77995.83	47930.51				R24	-77990.77	47917.37			
Y25	-77993.77	47933.83				R25	-77989.54	47912.55			
Y26	-77981.13	47929.05				R26	-77983.83	47896.34			
Y27	-77976.50	47916.86				R27	-77987.21	47888.99			
Y28	-77969.01	47900.62				R28	-77988.13	47888.69			
Y29	-77970.08	47894.62				R29	-77989.97	47888.08			
Y30	-77979.33	47891.58									

平面直角座標系:第Ⅸ区系(測地成果2011)

急傾斜地の崩壊区域調書

様式5-4 危害のおそれのある土地等の座標位置図

調査年度

2023

急傾斜地の位置

箇所番号


I-122K2044-9

箇所名

中滝6

所在地

いすみ市岬町中滝

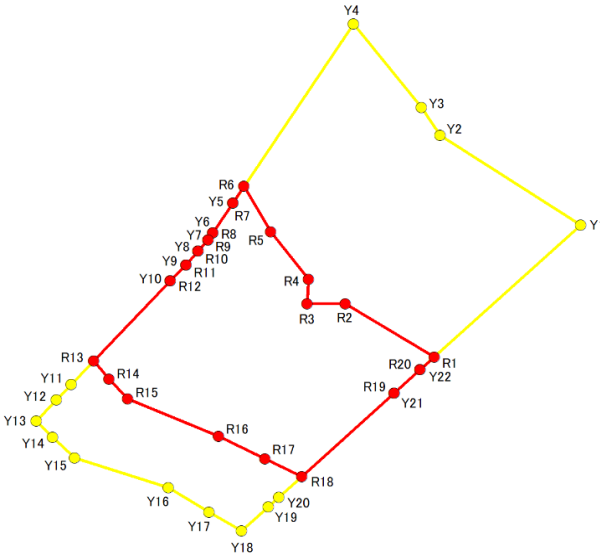

1:1,500

0 30 60 m

急傾斜地の崩壊区域調書

様式5-5 危害のおそれのある土地の座標一覧

調査年度	2023
------	------

[illegible]

平面直角座標系:第Ⅸ系(測地成果2011)

急傾斜地の崩壊区域調書

様式5-4 危害のおそれのある土地等の座標位置図

調査年度

2023

急傾斜地の位置

箇所番号


I -122K2044-10

箇所名

中滝6

所在地

いすみ市岬町中滝

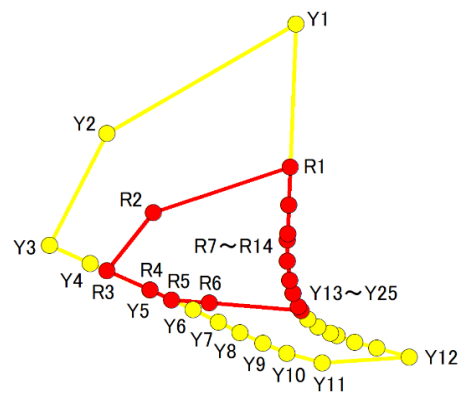

1:1,000

千葉県

急傾斜地の崩壊区域調書

様式5-5 危害のおそれのある土地の座標一覧

調査年度	2023
------	------

急傾斜地の位置	箇所番号	I-122K2044-10	箇所名	中滝6	所在地	いすみ市岬町中滝
---------	------	---------------	-----	-----	-----	----------

危害のおそれのある区域の座標(土砂災害警戒区域)						著しい危害のおそれのある区域の座標(土砂災害特別警戒区域)					
地点記号	X(m)	Y(m)	地点記号	X(m)	Y(m)	地点記号	X(m)	Y(m)	地点記号	X(m)	Y(m)
Y1	-77812.58	47887.24				R1	-77831.51	47886.50			
Y2	-77827.08	47862.18				R2	-77837.57	47868.30			
Y3	-77841.83	47854.55				R3	-77845.24	47862.15			
Y4	-77844.25	47859.94				R4	-77847.80	47867.88			
Y5	-77847.80	47867.88				R5	-77849.09	47870.75			
Y6	-77850.36	47873.60				R6	-77849.51	47875.79			
Y7	-77852.01	47876.94				R7	-77850.51	47887.98			
Y8	-77853.43	47879.82				R8	-77849.99	47887.59			
Y9	-77854.79	47882.90				R9	-77848.24	47886.86			
Y10	-77856.18	47886.03				R10	-77846.47	47886.43			
Y11	-77857.42	47890.73				R11	-77843.97	47886.10			
Y12	-77856.66	47902.30				R12	-77841.18	47886.12			
Y13	-77855.48	47897.98				R13	-77840.36	47886.15			
Y14	-77854.69	47895.07				R14	-77836.52	47886.30			
Y15	-77853.82	47892.73									
Y16	-77853.50	47891.86									
Y17	-77852.67	47890.20									
Y18	-77851.61	47888.81									
Y19	-77849.99	47887.59									
Y20	-77848.24	47886.86									
Y21	-77846.47	47886.43									
Y22	-77843.97	47886.10									
Y23	-77841.18	47886.12									
Y24	-77840.36	47886.15									
Y25	-77836.52	47886.30									

平面直角座標系:第Ⅸ系(測地成果2011)

急傾斜地の崩壊区域調書

様式5-4 危害のおそれのある土地等の座標位置図

調査年度

2023

急傾斜地の位置

箇所番号


I-122K2044-12

箇所名

中滝6

所在地

いすみ市岬町中滝

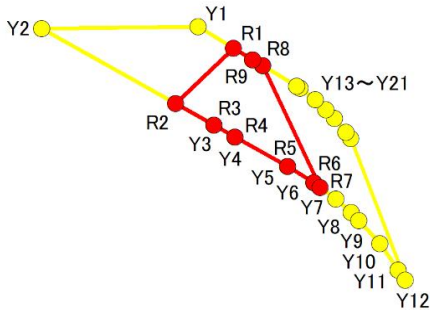

1:1,000

0 25 50 m

急傾斜地の崩壊区域調書

様式5-5 危害のおそれのある土地の座標一覧

調査年度	2023
------	------

[illegible]

平面直角座標系:第Ⅸ系(測地成果2011)

急傾斜地の崩壊区域調書

様式5-4 危害のおそれのある土地等の座標位置図

調査年度

2023

急傾斜地の位置

箇所番号


I-122K2044-13

箇所名

中滝6

所在地

いすみ市岬町中滝

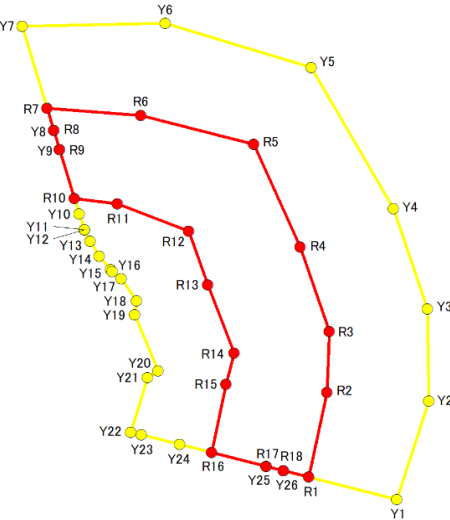

1:1,500

0 30 60 m

急傾斜地の崩壊区域調書

様式5-5 危害のおそれのある土地の座標一覧

調査年度	2023
------	------

急傾斜地の位置	箇所番号	I-122K2044-13	箇所名	中滝6	所在地	いすみ市岬町中滝
---------	------	---------------	-----	-----	-----	----------

危害のおそれのある区域の座標(土砂災害警戒区域)						著しい危害のおそれのある区域の座標(土砂災害特別警戒区域)					
地点記号	X(m)	Y(m)	地点記号	X(m)	Y(m)	地点記号	X(m)	Y(m)	地点記号	X(m)	Y(m)
Y1	-77899.37	47836.08				R1	-77894.94	47818.55			
Y2	-77879.80	47842.49				R2	-77878.13	47822.20			
Y3	-77861.54	47842.25				R3	-77866.01	47822.69			
Y4	-77841.68	47835.42				R4	-77849.25	47816.89			
Y5	-77813.61	47819.08				R5	-77828.86	47807.62			
Y6	-77804.87	47790.02				R6	-77823.16	47785.15			
Y7	-77805.47	47761.53				R7	-77821.77	47766.49			
Y8	-77826.06	47767.80				R8	-77826.06	47767.80			
Y9	-77829.96	47768.99				R9	-77829.96	47768.99			
Y10	-77842.66	47772.85				R10	-77839.64	47771.93			
Y11	-77845.82	47773.88				R11	-77840.66	47780.48			
Y12	-77845.83	47773.88				R12	-77846.13	47794.63			
Y13	-77848.13	47775.07				R13	-77856.75	47798.51			
Y14	-77851.07	47776.90				R14	-77870.35	47803.69			
Y15	-77853.77	47779.12				R15	-77876.47	47802.14			
Y16	-77854.11	47779.40				R16	-77890.07	47799.28			
Y17	-77855.52	47781.25				R17	-77892.80	47810.10			
Y18	-77859.89	47784.28				R18	-77893.68	47813.57			
Y19	-77862.70	47783.94									
Y20	-77873.81	47788.53									
Y21	-77875.18	47786.48									
Y22	-77886.00	47783.14									
Y23	-77886.53	47785.23									
Y24	-77888.45	47792.83									
Y25	-77892.80	47810.10									
Y26	-77893.68	47813.57									

平面直角座標系:第Ⅸ系(測地成果2011)

急傾斜地の崩壊区域調書

様式5-4 危害のおそれのある土地等の座標位置図

調査年度

2023

急傾斜地の位置

箇所番号


I-122K2044-14

箇所名


中滝6

所在地

いすみ市岬町中滝

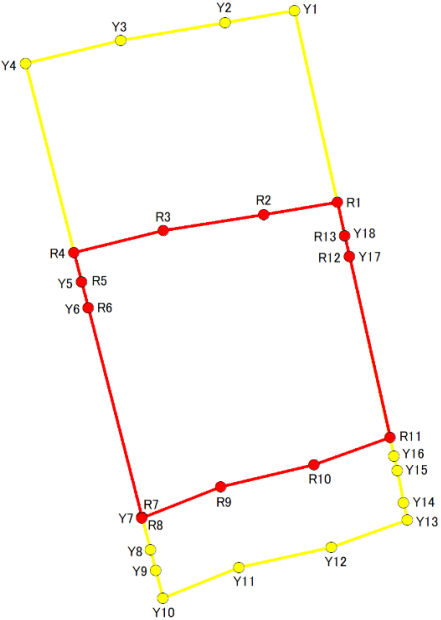

1:1,500

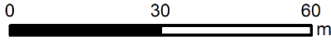

急傾斜地の崩壊区域調書

様式5-5 危害のおそれのある土地の座標一覧

調査年度	2023
------	------

[illegible]

平面直角座標系:第Ⅸ系(測地成果2011)