
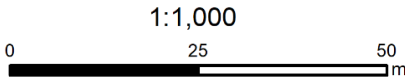


急傾斜地の崩壊区域調書

様式5-4 危害のおそれのある土地等の座標位置図

調査年度 2023

急傾斜地の位置 箇所番号 I-122K2105-1 箇所名 嘉谷6 所在地 いすみ市岬町嘉谷、岬町中滝、岬町鴨根、岬町押日

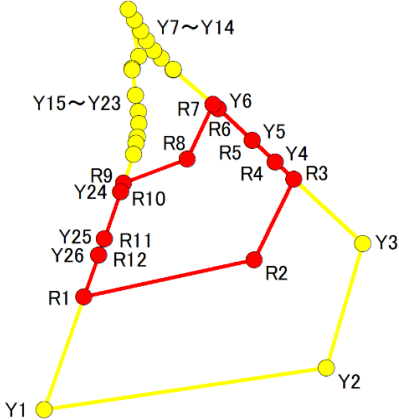

急傾斜地の崩壊区域調書

様式5-5 危害のおそれのある土地の座標一覧

調査年度	2023
所在地	いすみ市岬町嘉谷、岬町中滝、岬町鴨根、岬町押日

急傾斜地の位置	箇所番号	I-122K2105-1	箇所名	嘉谷6	所在地	いすみ市岬町嘉谷、岬町中滝、岬町鴨根、岬町押日
---------	------	--------------	-----	-----	-----	-------------------------

危害のおそれのある区域の座標(土砂災害警戒区域)						著しい危害のおそれのある区域の座標(土砂災害特別警戒区域)					
地点記号	X(m)	Y(m)	地点記号	X(m)	Y(m)	地点記号	X(m)	Y(m)	地点記号	X(m)	Y(m)
Y1	-78265.23	47741.03				R1	-78250.31	47746.28			
Y2	-78259.67	47778.51				R2	-78245.39	47768.92			
Y3	-78243.23	47783.29				R3	-78234.74	47774.16			
Y4	-78232.47	47771.72				R4	-78232.47	47771.72			
Y5	-78229.61	47768.65				R5	-78229.61	47768.65			
Y6	-78225.40	47764.11				R6	-78225.40	47764.11			
Y7	-78220.28	47758.18				R7	-78224.83	47763.46			
Y8	-78220.22	47758.13				R8	-78232.09	47759.99			
Y9	-78218.74	47756.60				R9	-78235.28	47751.57			
Y10	-78217.72	47755.58				R10	-78236.39	47751.19			
Y11	-78216.39	47754.61				R11	-78242.60	47749.00			
Y12	-78215.12	47753.81				R12	-78244.80	47748.22			
Y13	-78213.66	47753.00									
Y14	-78212.25	47752.21									
Y15	-78218.50	47753.60									
Y16	-78220.08	47752.67									
Y17	-78220.28	47752.69									
Y18	-78223.62	47753.17									
Y19	-78225.81	47753.50									
Y20	-78227.39	47753.57									
Y21	-78229.18	47753.37									
Y22	-78229.99	47753.20									
Y23	-78231.43	47752.91									
Y24	-78236.39	47751.19									
Y25	-78242.60	47749.00									
Y26	-78244.80	47748.22									


平面直角座標系：第Ⅸ区系(測地成果2011)

急傾斜地の崩壊区域調書

様式5-4 危害のおそれのある土地等の座標位置図

調査年度 2023

急傾斜地の位置	箇所番号	I-122K2105-2	箇所名	嘉谷6	所在地	いすみ市岬町嘉谷、岬町中滝、岬町鴨根、岬町押日
---------	------	--------------	-----	-----	-----	-------------------------

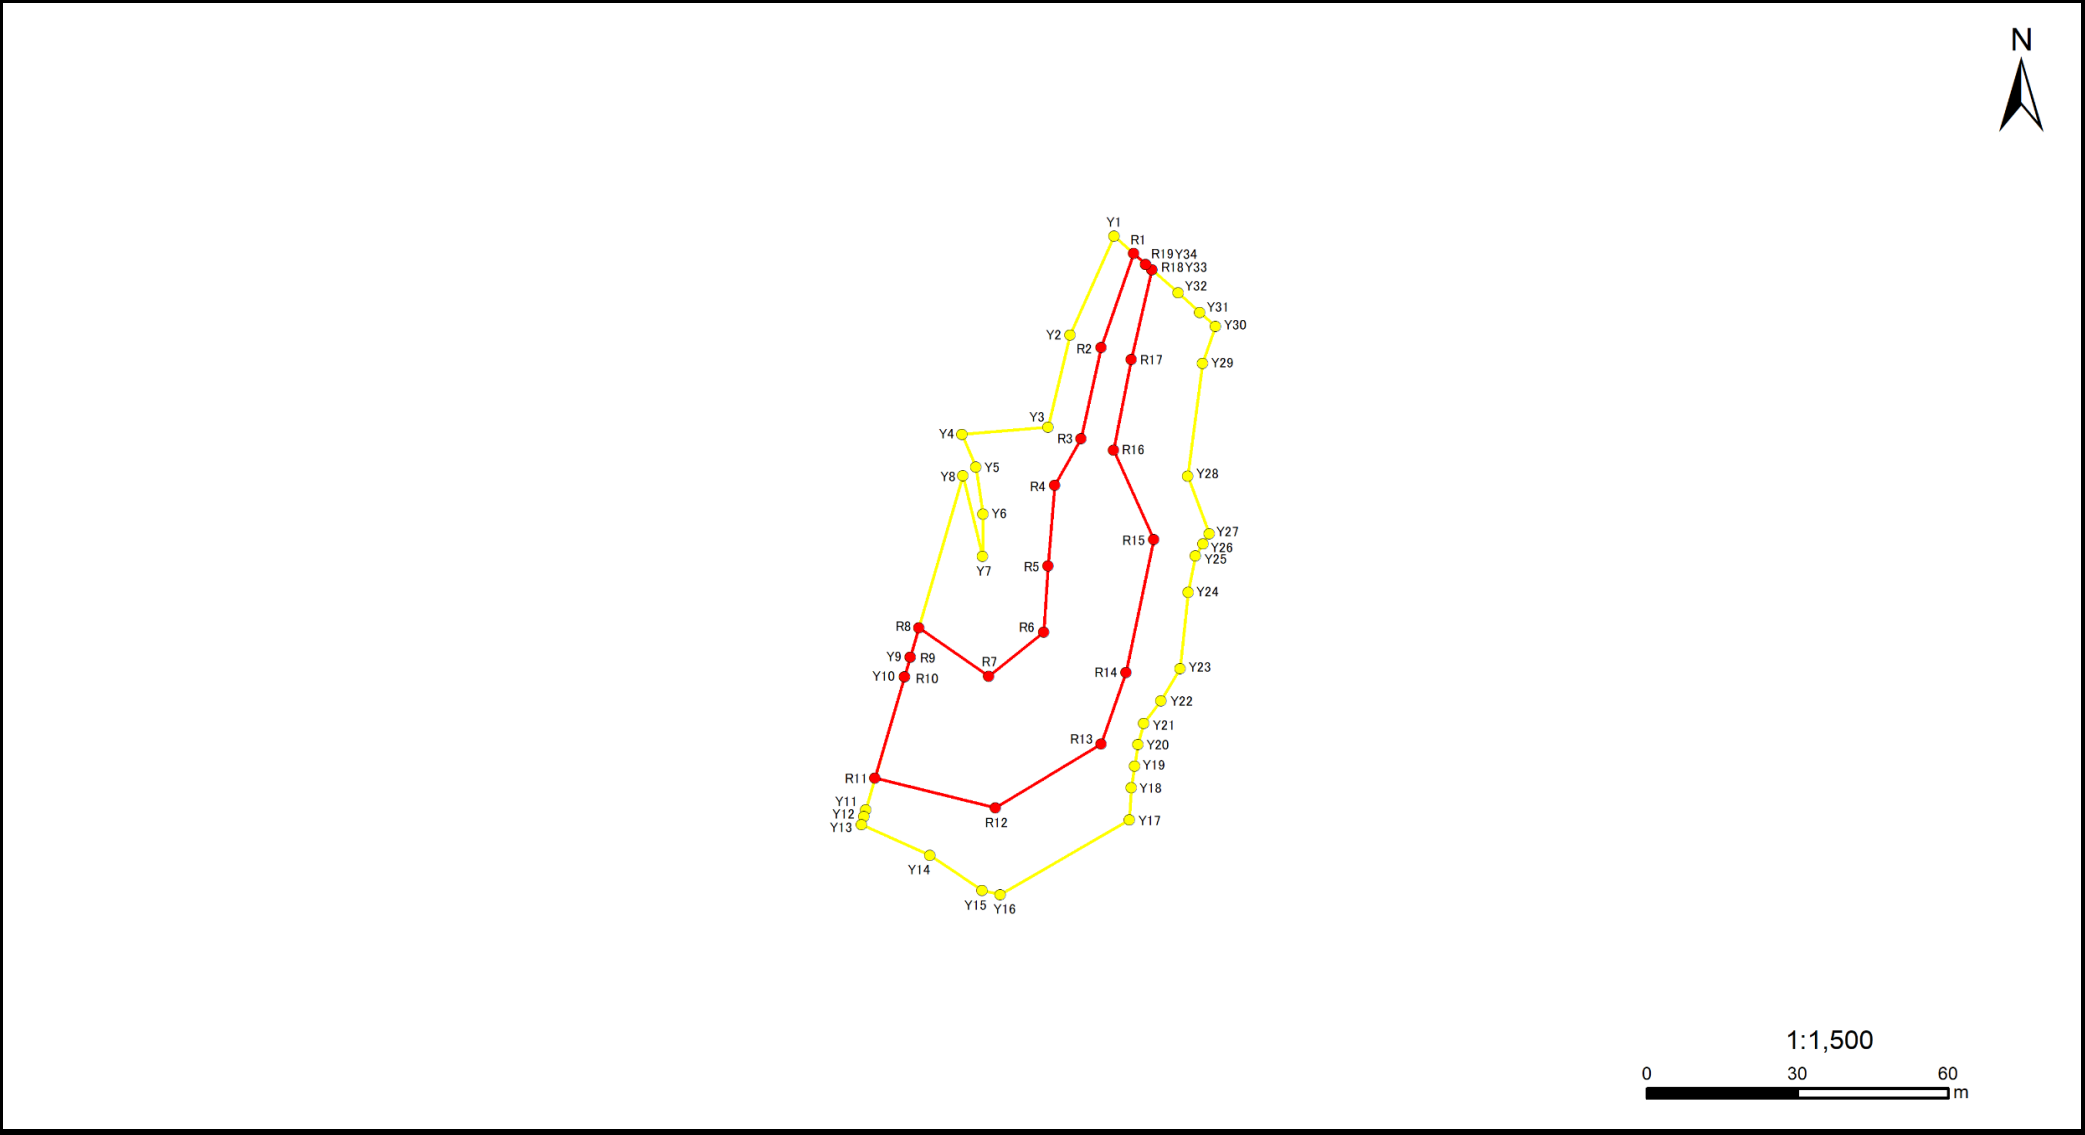

急傾斜地の崩壊区域調書

様式5-5 危害のおそれのある土地の座標一覧

調査年度	2023
所在地	いすみ市岬町嘉谷、岬町中滝、岬町鴨根、岬町押日

急傾斜地の位置	箇所番号	I-122K2105-2	箇所名	嘉谷6	所在地	いすみ市岬町嘉谷、岬町中滝、岬町鴨根、岬町押日
---------	------	--------------	-----	-----	-----	-------------------------

危害のおそれのある区域の座標(土砂災害警戒区域)						著しい危害のおそれのある区域の座標(土砂災害特別警戒区域)					
地点記号	X(m)	Y(m)	地点記号	X(m)	Y(m)	地点記号	X(m)	Y(m)	地点記号	X(m)	Y(m)
Y1	-78325.32	47764.63	Y31	-78340.44	47781.64	R1	-78328.79	47768.53			
Y2	-78344.97	47755.82	Y32	-78336.61	47777.33	R2	-78347.41	47761.99			
Y3	-78363.26	47751.50	Y33	-78331.96	47772.10	R3	-78365.56	47758.07			
Y4	-78364.68	47734.32	Y34	-78330.92	47770.93	R4	-78374.76	47752.78			
Y5	-78371.14	47737.05				R5	-78390.79	47751.47			
Y6	-78380.45	47738.47				R6	-78403.90	47750.58			
Y7	-78388.84	47738.40				R7	-78412.71	47739.64			
Y8	-78372.87	47734.52				R8	-78403.04	47725.71			
Y9	-78408.91	47724.00				R9	-78408.91	47724.00			
Y10	-78412.81	47722.86				R10	-78412.81	47722.86			
Y11	-78439.21	47715.16				R11	-78432.87	47717.01			
Y12	-78440.48	47714.78				R12	-78438.81	47740.99			
Y13	-78442.15	47714.30				R13	-78426.12	47762.05			
Y14	-78448.20	47727.88				R14	-78411.95	47767.01			
Y15	-78455.18	47738.34				R15	-78385.53	47772.50			
Y16	-78456.05	47741.88				R16	-78367.80	47764.48			
Y17	-78441.14	47767.62				R17	-78349.82	47768.06			
Y18	-78434.79	47768.05				R18	-78331.96	47772.10			
Y19	-78430.49	47768.69				R19	-78330.92	47770.93			
Y20	-78426.19	47769.40									
Y21	-78422.06	47770.54									
Y22	-78417.59	47773.96									
Y23	-78411.16	47777.71									
Y24	-78396.06	47779.40									
Y25	-78388.76	47780.77									
Y26	-78386.38	47782.29									
Y27	-78384.39	47783.60									
Y28	-78372.97	47779.26									
Y29	-78350.59	47782.24									
Y30	-78343.25	47784.81									


平面直角座標系：第Ⅸ区系(測地成果2011)

急傾斜地の崩壊区域調書

様式5-4 危害のおそれのある土地等の座標位置図

調査年度 2023

急傾斜地の位置	箇所番号	I-122K2105-3	箇所名	嘉谷6	所在地	いすみ市岬町嘉谷、岬町中滝、岬町鴨根、岬町押日
---------	------	--------------	-----	-----	-----	-------------------------

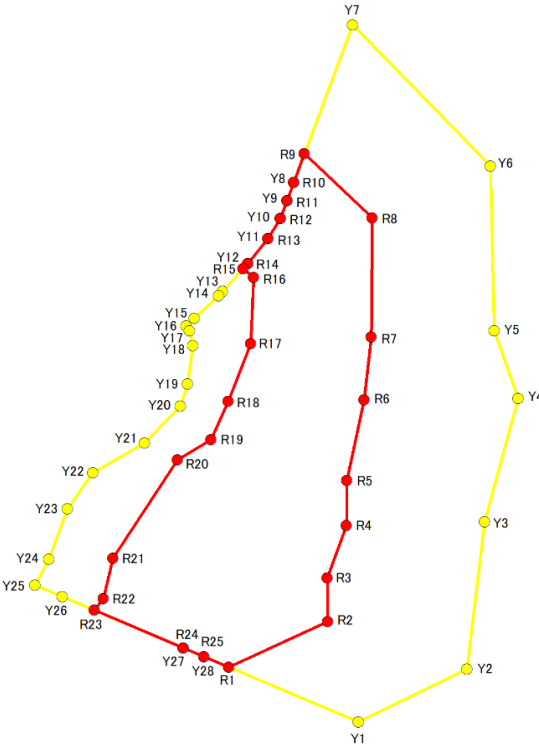

1:1,500
0 30 60 m

急傾斜地の崩壊区域調書

様式5-5 危害のおそれのある土地の座標一覧

調査年度	2023
所在地	いすみ市岬町嘉谷、岬町中滝、岬町鴨根、岬町押日

急傾斜地の位置	箇所番号	I-122K2105-3	箇所名	嘉谷6	所在地	いすみ市岬町嘉谷、岬町中滝、岬町鴨根、岬町押日
---------	------	--------------	-----	-----	-----	-------------------------

危害のおそれのある区域の座標(土砂災害警戒区域)						著しい危害のおそれのある区域の座標(土砂災害特別警戒区域)					
地点記号	X(m)	Y(m)	地点記号	X(m)	Y(m)	地点記号	X(m)	Y(m)	地点記号	X(m)	Y(m)
Y1	-78397.38	47744.50				R1	-78386.52	47718.70			
Y2	-78386.94	47766.10				R2	-78377.50	47738.39			
Y3	-78357.70	47769.69				R3	-78368.80	47738.36			
Y4	-78333.21	47776.34				R4	-78358.42	47742.09			
Y5	-78319.72	47771.61				R5	-78349.45	47742.20			
Y6	-78287.05	47770.83				R6	-78333.51	47745.68			
Y7	-78259.10	47743.37				R7	-78321.02	47747.08			
Y8	-78290.32	47731.64				R8	-78297.36	47747.28			
Y9	-78293.93	47730.29				R9	-78284.65	47733.78			
Y10	-78297.47	47728.96				R10	-78290.32	47731.64			
Y11	-78301.46	47726.49				R11	-78293.93	47730.29			
Y12	-78306.46	47722.48				R12	-78297.47	47728.96			
Y13	-78311.93	47717.47				R13	-78301.46	47726.49			
Y14	-78312.81	47716.66				R14	-78306.46	47722.48			
Y15	-78317.32	47711.79				R15	-78307.51	47721.52			
Y16	-78318.79	47710.20				R16	-78309.17	47723.67			
Y17	-78319.77	47710.90				R17	-78322.31	47723.05			
Y18	-78322.72	47711.59				R18	-78333.78	47718.56			
Y19	-78330.30	47710.47				R19	-78341.34	47715.21			
Y20	-78334.76	47709.10				R20	-78345.43	47708.45			
Y21	-78342.09	47701.91				R21	-78364.97	47695.64			
Y22	-78347.99	47691.61				R22	-78372.97	47693.69			
Y23	-78355.12	47686.57				R23	-78375.25	47691.90			
Y24	-78365.08	47682.83				R24	-78382.72	47709.66			
Y25	-78370.28	47680.10				R25	-78384.44	47713.75			
Y26	-78372.56	47685.51									
Y27	-78382.72	47709.66									
Y28	-78384.44	47713.75									

平面直角座標系：第Ⅸ区系(測地成果2011)

急傾斜地の崩壊区域調書

様式5-4 危害のおそれのある土地等の座標位置図

調査年度

2023

急傾斜地の位置

箇所番号


I-122K2105-4

箇所名

嘉谷6

所在地

いすみ市岬町嘉谷、岬町中滝、岬町鴨根、岬町押日

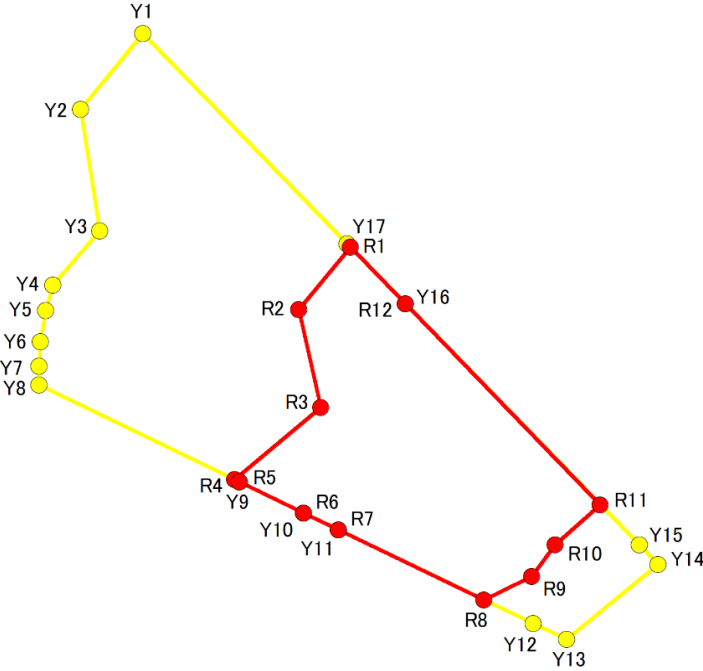

1:1,000

0 25 50 m

急傾斜地の崩壊区域調書

様式5-5 危害のおそれのある土地の座標一覧

調査年度	2023
いすみ市岬町嘉谷、岬町中滝、岬町鴨根、岬町押日	

急傾斜地の位置	箇所番号	I-122K2105-4	箇所名	嘉谷6	所在地	いすみ市岬町嘉谷、岬町中滝、岬町鴨根、岬町押日
---------	------	--------------	-----	-----	-----	-------------------------

[illegible]

平面直角座標系:第Ⅸ系(測地成果2011)

急傾斜地の崩壊区域調書

様式5-4 危害のおそれのある土地等の座標位置図

調査年度

2023

急傾斜地の位置

箇所番号


I-122K2105-5

箇所名


嘉谷6

所在地

いすみ市岬町嘉谷、岬町中滝、岬町鴨根、岬町押日

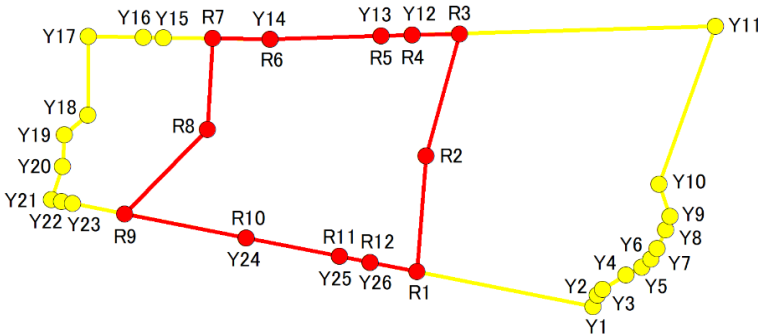

1:1,000

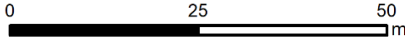

急傾斜地の崩壊区域調書

様式5-5 危害のおそれのある土地の座標一覧

調査年度	2023
所在地	いすみ市岬町嘉谷、岬町中滝、岬町鴨根、岬町押日

急傾斜地の位置	箇所番号	I-122K2105-5	箇所名	嘉谷6	所在地	いすみ市岬町嘉谷、岬町中滝、岬町鴨根、岬町押日
---------	------	--------------	-----	-----	-----	-------------------------

危害のおそれのある区域の座標(土砂災害警戒区域)						著しい危害のおそれのある区域の座標(土砂災害特別警戒区域)					
地点記号	X(m)	Y(m)	地点記号	X(m)	Y(m)	地点記号	X(m)	Y(m)	地点記号	X(m)	Y(m)
Y1	-78391.00	47603.05				R1	-78386.39	47579.70			
Y2	-78389.48	47603.66				R2	-78371.08	47580.89			
Y3	-78388.74	47604.33				R3	-78354.91	47585.32			
Y4	-78386.83	47607.42				R4	-78355.09	47579.07			
Y5	-78385.80	47609.51				R5	-78355.21	47574.95			
Y6	-78384.72	47610.73				R6	-78355.64	47560.18			
Y7	-78383.31	47611.60				R7	-78355.52	47552.56			
Y8	-78380.88	47612.69				R8	-78367.58	47551.90			
Y9	-78379.06	47613.28				R9	-78378.74	47540.89			
Y10	-78374.82	47611.82				R10	-78381.91	47556.99			
Y11	-78353.93	47619.33				R11	-78384.36	47569.41			
Y12	-78355.09	47579.07				R12	-78385.15	47573.44			
Y13	-78355.21	47574.95									
Y14	-78355.64	47560.18									
Y15	-78355.41	47546.05									
Y16	-78355.37	47543.37									
Y17	-78355.26	47536.05									
Y18	-78365.66	47535.97									
Y19	-78368.25	47532.84									
Y20	-78372.48	47532.65									
Y21	-78376.83	47531.15									
Y22	-78377.09	47532.49									
Y23	-78377.39	47533.98									
Y24	-78381.91	47556.99									
Y25	-78384.36	47569.41									
Y26	-78385.15	47573.44									


平面直角座標系：第Ⅸ区系(測地成果2011)

急傾斜地の崩壊区域調書

様式5-4 危害のおそれのある土地等の座標位置図

調査年度 2023

急傾斜地の位置	箇所番号	I-122K2105-7	箇所名	嘉谷6	所在地	いすみ市岬町嘉谷、岬町中滝、岬町鴨根、岬町押日
---------	------	--------------	-----	-----	-----	-------------------------

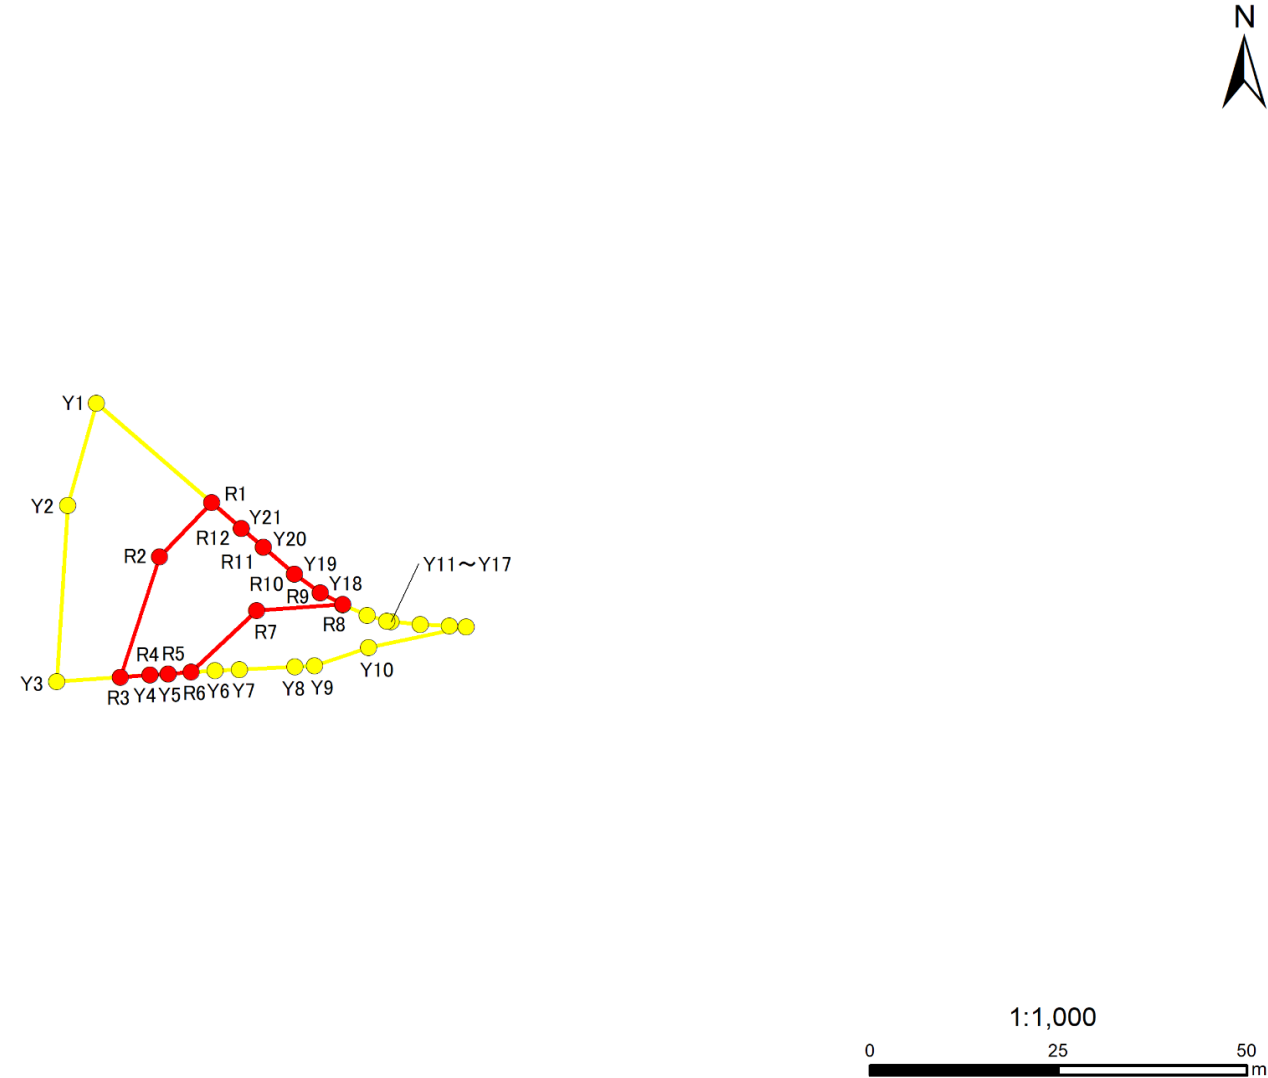

急傾斜地の崩壊区域調書

様式5-5 危害のおそれのある土地の座標一覧

調査年度	2023
いすみ市岬町嘉谷、岬町中滝、岬町鴨根、岬町押日	

急傾斜地の位置	箇所番号	I-122K2105-7	箇所名	嘉谷6	所在地	いすみ市岬町嘉谷、岬町中滝、岬町鴨根、岬町押日
---------	------	--------------	-----	-----	-----	-------------------------

[illegible]

平面直角座標系:第Ⅸ系(測地成果2011)

急傾斜地の崩壊区域調書

様式5-4 危害のおそれのある土地等の座標位置図

調査年度

2023

急傾斜地の位置

箇所番号


I-122K2105-8

箇所名

嘉谷6

所在地

いすみ市岬町嘉谷、岬町中滝、岬町鴨根、岬町押日

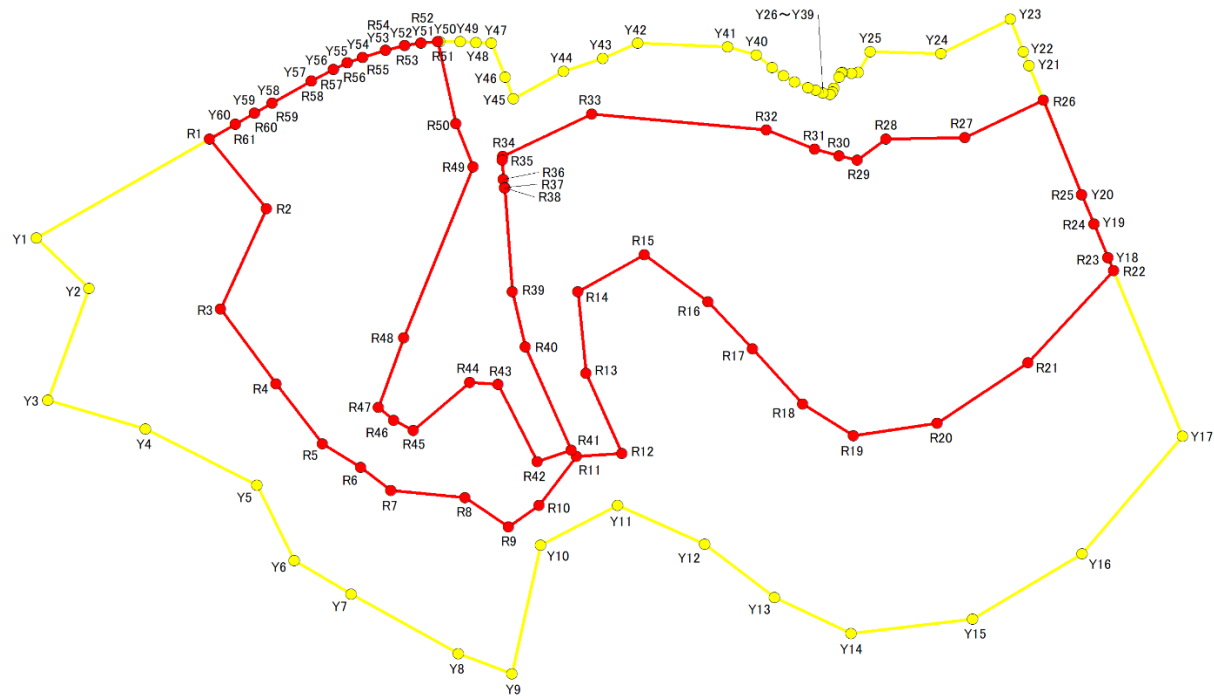

1:1,500

0 30 60 m

急傾斜地の崩壊区域調書

様式5-5 危害のおそれのある土地の座標一覧

調査年度	2023
所在地	いすみ市岬町嘉谷、岬町中滝、岬町鴨根、岬町押日

急傾斜地の位置	箇所番号	I-122K2105-8	箇所名	嘉谷6	所在地	いすみ市岬町嘉谷、岬町中滝、岬町鴨根、岬町押日
---------	------	--------------	-----	-----	-----	-------------------------

危害のおそれのある区域の座標(土砂災害警戒区域)						著しい危害のおそれのある区域の座標(土砂災害特別警戒区域)					
地点記号	X(m)	Y(m)	地点記号	X(m)	Y(m)	地点記号	X(m)	Y(m)	地点記号	X(m)	Y(m)
Y1	-78458.03	47264.22	Y31	-78428.37	47423.02	R1	-78438.46	47298.67	R31	-78440.48	47419.19
Y2	-78468.09	47274.68	Y32	-78429.12	47422.75	R2	-78452.27	47310.04	R32	-78436.59	47409.63
Y3	-78490.32	47266.52	Y33	-78429.54	47422.24	R3	-78472.18	47300.93	R33	-78433.53	47374.82
Y4	-78496.01	47285.95	Y34	-78429.26	47420.85	R4	-78487.01	47311.91	R34	-78441.91	47357.05
Y5	-78507.15	47308.16	Y35	-78428.77	47419.42	R5	-78498.96	47321.19	R35	-78442.60	47357.04
Y6	-78522.13	47315.57	Y36	-78428.23	47417.89	R6	-78503.57	47328.77	R36	-78446.46	47357.20
Y7	-78528.77	47326.90	Y37	-78427.13	47415.22	R7	-78508.17	47334.77	R37	-78448.05	47357.47
Y8	-78540.56	47348.26	Y38	-78425.83	47413.06	R8	-78509.64	47349.57	R38	-78448.17	47357.50
Y9	-78544.60	47358.94	Y39	-78424.25	47410.72	R9	-78515.47	47358.21	R39	-78468.70	47358.98
Y10	-78519.04	47364.66	Y40	-78421.76	47407.58	R10	-78511.14	47364.31	R40	-78479.71	47361.55
Y11	-78511.15	47379.99	Y41	-78420.13	47401.86	R11	-78501.47	47371.79	R41	-78500.18	47370.70
Y12	-78518.82	47397.28	Y42	-78419.41	47383.92	R12	-78500.81	47380.85	R42	-78502.49	47363.92
Y13	-78529.42	47411.21	Y43	-78422.45	47376.99	R13	-78484.93	47373.64	R43	-78487.16	47356.11
Y14	-78536.63	47426.44	Y44	-78425.04	47369.21	R14	-78468.71	47372.10	R44	-78486.75	47350.54
Y15	-78533.74	47450.66	Y45	-78430.42	47359.19	R15	-78461.43	47385.28	R45	-78496.28	47339.31
Y16	-78520.72	47472.49	Y46	-78426.20	47357.58	R16	-78470.78	47397.98	R46	-78494.33	47335.35
Y17	-78497.39	47492.47	Y47	-78419.41	47354.85	R17	-78480.12	47406.83	R47	-78491.74	47332.35
Y18	-78461.98	47477.64	Y48	-78419.26	47351.78	R18	-78491.02	47416.87	R48	-78477.85	47337.36
Y19	-78455.33	47474.85	Y49	-78419.10	47348.58	R19	-78497.36	47426.96	R49	-78444.02	47351.17
Y20	-78449.48	47472.40	Y50	-78419.10	47344.48	R20	-78494.90	47443.63	R50	-78435.38	47347.79
Y21	-78423.87	47461.95	Y51	-78419.43	47340.84	R21	-78482.80	47461.75	R51	-78419.14	47344.10
Y22	-78421.06	47460.81	Y52	-78419.90	47337.60	R22	-78464.59	47478.73	R52	-78419.43	47340.84
Y23	-78414.61	47458.18	Y53	-78420.82	47333.76	R23	-78461.98	47477.64	R53	-78419.90	47337.60
Y24	-78421.53	47444.40	Y54	-78422.21	47329.20	R24	-78455.33	47474.85	R54	-78420.82	47333.76
Y25	-78421.08	47430.26	Y55	-78423.33	47326.11	R25	-78449.48	47472.40	R55	-78422.21	47329.20
Y26	-78425.23	47427.91	Y56	-78424.66	47323.37	R26	-78430.77	47464.77	R56	-78423.33	47326.11
Y27	-78425.44	47426.53	Y57	-78426.91	47318.94	R27	-78438.17	47449.12	R57	-78424.66	47323.37
Y28	-78425.16	47424.72	Y58	-78431.34	47311.20	R28	-78438.48	47433.41	R58	-78426.91	47318.94
Y29	-78425.31	47424.60	Y59	-78433.33	47307.70	R29	-78442.60	47427.68	R59	-78431.34	47311.20
Y30	-78426.14	47424.10	Y60	-78435.51	47303.86	R30	-78441.83	47424.12	R60	-78433.33	47307.70

平面直角座標系：第Ⅲ区系(測地成果2011)

急傾斜地の崩壊区域調書

様式5-5 危害のおそれのある土地の座標一覧

調査年度

2023

急傾斜地の位置

箇所番号

I -122K2105-8

箇所名

嘉谷6

所在地

いすみ市岬町嘉谷、岬町中滝、岬町鴨根、岬町押日

[illegible]



平面直角座標系:第Ⅸ系(測地成果2011)

急傾斜地の崩壊区域調書

様式5-4 危害のおそれのある土地等の座標位置図

調査年度 2023

急傾斜地の位置	箇所番号	I-122K2105-9	箇所名	嘉谷6	所在地	いすみ市岬町嘉谷、岬町中滝、岬町鴨根、岬町押日
---------	------	--------------	-----	-----	-----	-------------------------

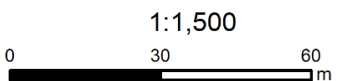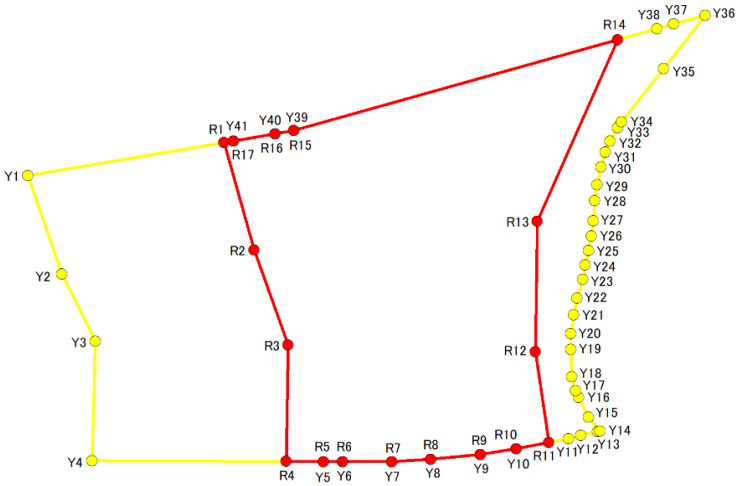

急傾斜地の崩壊区域調書

様式5-5 危害のおそれのある土地の座標一覧

調査年度	2023
所在地	いすみ市岬町嘉谷、岬町中滝、岬町鴨根、岬町押日

急傾斜地の位置	箇所番号	I-122K2105-9	箇所名	嘉谷6	所在地	いすみ市岬町嘉谷、岬町中滝、岬町鴨根、岬町押日
---------	------	--------------	-----	-----	-----	-------------------------

危害のおそれのある区域の座標(土砂災害警戒区域)						著しい危害のおそれのある区域の座標(土砂災害特別警戒区域)					
地点記号	X(m)	Y(m)	地点記号	X(m)	Y(m)	地点記号	X(m)	Y(m)	地点記号	X(m)	Y(m)
Y1	-78479.17	47434.28	Y31	-78474.50	47549.30	R1	-78472.56	47473.36			
Y2	-78498.67	47440.99	Y32	-78472.27	47550.26	R2	-78493.91	47479.38			
Y3	-78512.04	47447.71	Y33	-78469.58	47551.80	R3	-78512.78	47486.15			
Y4	-78535.73	47447.00	Y34	-78468.48	47552.50	R4	-78535.86	47485.70			
Y5	-78535.88	47493.11	Y35	-78457.88	47560.93	R5	-78535.88	47493.11			
Y6	-78535.90	47497.00	Y36	-78447.29	47569.18	R6	-78535.90	47497.00			
Y7	-78535.93	47506.76	Y37	-78449.04	47562.94	R7	-78535.93	47506.76			
Y8	-78535.40	47514.48	Y38	-78449.98	47559.55	R8	-78535.40	47514.48			
Y9	-78534.50	47524.43	Y39	-78470.20	47487.26	R9	-78534.50	47524.43			
Y10	-78533.34	47531.58	Y40	-78470.83	47483.58	R10	-78533.34	47531.58			
Y11	-78531.33	47541.90	Y41	-78472.24	47475.24	R11	-78532.08	47538.05			
Y12	-78530.72	47544.38				R12	-78514.06	47535.34			
Y13	-78529.90	47547.72				R13	-78488.22	47535.72			
Y14	-78529.77	47548.22				R14	-78452.16	47551.75			
Y15	-78527.07	47545.96				R15	-78470.20	47487.26			
Y16	-78523.18	47543.96				R16	-78470.83	47483.58			
Y17	-78521.80	47543.35				R17	-78472.24	47475.24			
Y18	-78519.09	47542.64									
Y19	-78513.59	47542.42									
Y20	-78510.50	47542.43									
Y21	-78506.72	47542.94									
Y22	-78503.39	47543.61									
Y23	-78499.67	47544.77									
Y24	-78496.85	47545.29									
Y25	-78493.96	47545.97									
Y26	-78491.12	47546.47									
Y27	-78488.10	47546.85									
Y28	-78484.10	47547.15									
Y29	-78480.95	47547.61									
Y30	-78477.38	47548.38									


平面直角座標系：第Ⅸ区系(測地成果2011)

急傾斜地の崩壊区域調書

様式5-4 危害のおそれのある土地等の座標位置図

調査年度 2023

急傾斜地の位置	箇所番号	I-122K2105-10	箇所名	嘉谷6	所在地	いすみ市岬町嘉谷、岬町中滝、岬町鴨根、岬町押日
---------	------	---------------	-----	-----	-----	-------------------------

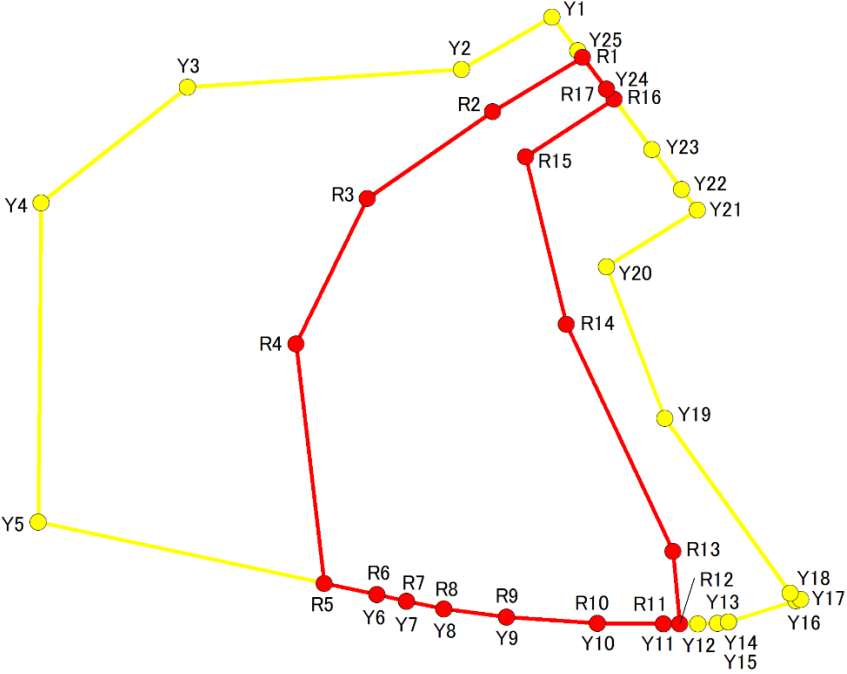

1:1,000

0 25 50 m

急傾斜地の崩壊区域調書

様式5-5 危害のおそれのある土地の座標一覧

調査年度	2023
所在地	いすみ市岬町嘉谷、岬町中滝、岬町鴨根、岬町押日

急傾斜地の位置	箇所番号	I-122K2105-10	箇所名	嘉谷6	所在地	いすみ市岬町嘉谷、岬町中滝、岬町鴨根、岬町押日
---------	------	---------------	-----	-----	-----	-------------------------

危害のおそれのある区域の座標(土砂災害警戒区域)						著しい危害のおそれのある区域の座標(土砂災害特別警戒区域)					
地点記号	X(m)	Y(m)	地点記号	X(m)	Y(m)	地点記号	X(m)	Y(m)	地点記号	X(m)	Y(m)
Y1	-78537.26	47438.27				R1	-78542.64	47442.33			
Y2	-78544.20	47426.27				R2	-78549.80	47430.38			
Y3	-78546.57	47389.87				R3	-78561.27	47413.72			
Y4	-78561.89	47370.38				R4	-78580.53	47404.25			
Y5	-78604.09	47370.04				R5	-78612.23	47408.02			
Y6	-78613.73	47415.02				R6	-78613.73	47415.02			
Y7	-78614.57	47418.93				R7	-78614.57	47418.93			
Y8	-78615.63	47423.90				R8	-78615.63	47423.90			
Y9	-78616.69	47432.21				R9	-78616.69	47432.21			
Y10	-78617.53	47444.27				R10	-78617.53	47444.27			
Y11	-78617.58	47453.06				R11	-78617.58	47453.06			
Y12	-78617.61	47457.61				R12	-78617.59	47455.24			
Y13	-78617.52	47460.21				R13	-78607.98	47454.32			
Y14	-78617.31	47461.70				R14	-78577.92	47440.18			
Y15	-78617.31	47461.71				R15	-78555.75	47434.76			
Y16	-78614.56	47470.62				R16	-78548.17	47446.51			
Y17	-78614.36	47471.26				R17	-78546.84	47445.50			
Y18	-78613.50	47469.86									
Y19	-78590.37	47453.24									
Y20	-78570.30	47445.46									
Y21	-78562.81	47457.55									
Y22	-78560.06	47455.48									
Y23	-78554.83	47451.53									
Y24	-78546.84	47445.50									
Y25	-78541.74	47441.65									


平面直角座標系：第Ⅸ区系(測地成果2011)

急傾斜地の崩壊区域調査

様式5-4 危害のおそれのある土地等の座標位置図

調査年度 2023

急傾斜地の位置 箇所番号 I-122K2105-11 箇所名 嘉谷6 所在地 いすみ市岬町嘉谷、岬町中滝、岬町鴨根、岬町押日

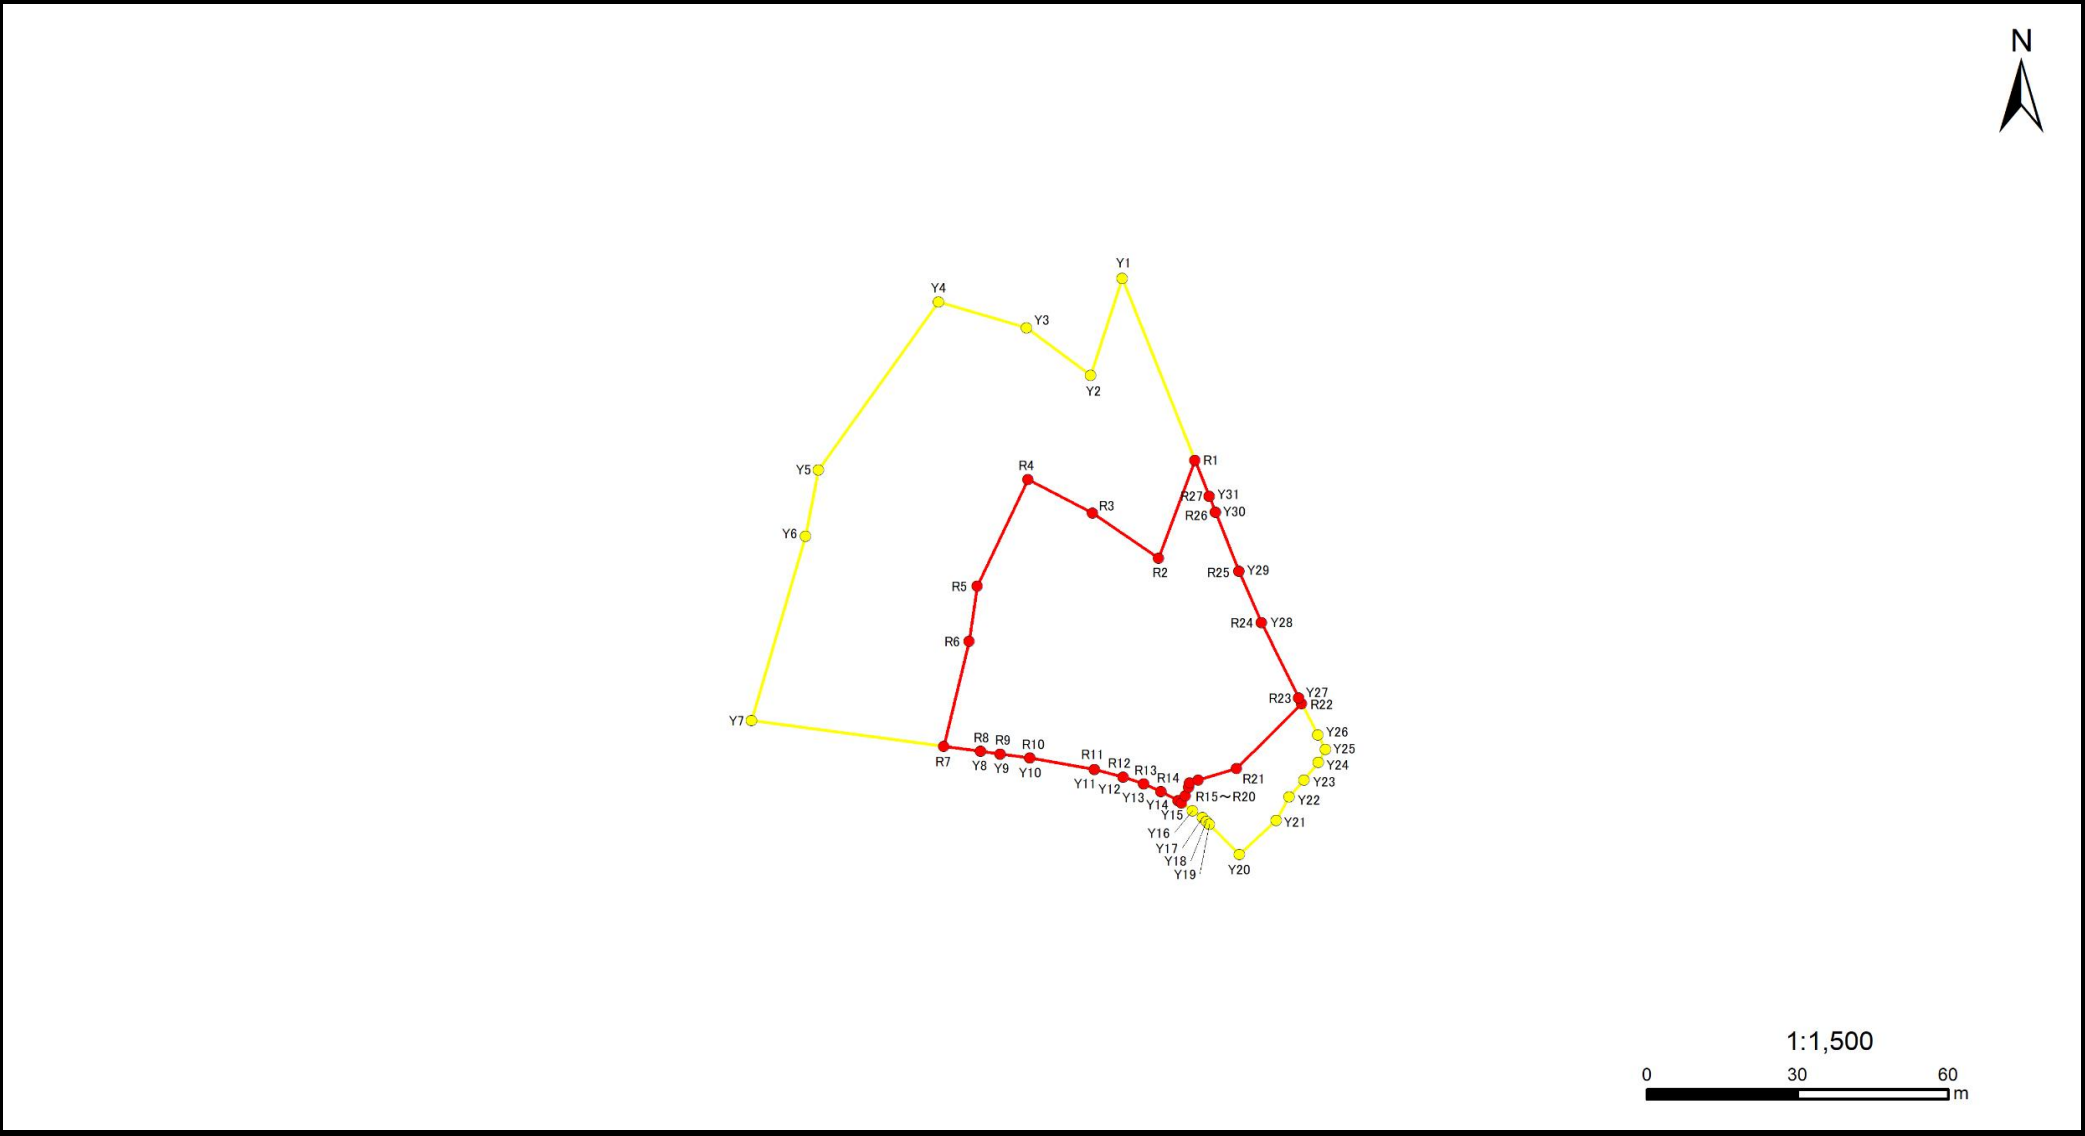

急傾斜地の崩壊区域調書

様式5-5 危害のおそれのある土地の座標一覧

調査年度	2023
所在地	いすみ市岬町嘉谷、岬町中滝、岬町鴨根、岬町押日

急傾斜地の位置	箇所番号	I-122K2105-11	箇所名	嘉谷6	所在地	いすみ市岬町嘉谷、岬町中滝、岬町鴨根、岬町押日
---------	------	---------------	-----	-----	-----	-------------------------

危害のおそれのある区域の座標(土砂災害警戒区域)						著しい危害のおそれのある区域の座標(土砂災害特別警戒区域)					
地点記号	X(m)	Y(m)	地点記号	X(m)	Y(m)	地点記号	X(m)	Y(m)	地点記号	X(m)	Y(m)
Y1	-78603.59	47356.57	Y31	-78646.88	47373.89	R1	-78639.78	47371.05			
Y2	-78622.91	47350.33				R2	-78659.19	47363.83			
Y3	-78613.42	47337.53				R3	-78650.22	47350.68			
Y4	-78608.32	47320.02				R4	-78643.51	47337.82			
Y5	-78641.65	47296.11				R5	-78664.72	47327.66			
Y6	-78654.77	47293.55				R6	-78675.66	47326.07			
Y7	-78691.38	47282.76				R7	-78696.51	47321.02			
Y8	-78697.48	47328.33				R8	-78697.48	47328.33			
Y9	-78698.02	47332.32				R9	-78698.02	47332.32			
Y10	-78698.81	47338.20				R10	-78698.81	47338.20			
Y11	-78701.08	47351.01				R11	-78701.08	47351.01			
Y12	-78702.61	47356.75				R12	-78702.61	47356.75			
Y13	-78703.94	47360.83				R13	-78703.94	47360.83			
Y14	-78705.47	47364.27				R14	-78705.47	47364.27			
Y15	-78707.32	47367.76				R15	-78707.32	47367.76			
Y16	-78709.28	47370.62				R16	-78707.79	47368.43			
Y17	-78710.66	47372.60				R17	-78706.38	47369.11			
Y18	-78711.37	47373.34				R18	-78704.66	47369.77			
Y19	-78711.95	47373.95				R19	-78703.75	47369.99			
Y20	-78718.01	47379.88				R20	-78703.24	47371.73			
Y21	-78711.20	47387.21				R21	-78700.90	47379.36			
Y22	-78706.57	47389.85				R22	-78688.04	47392.34			
Y23	-78703.17	47392.77				R23	-78686.89	47391.75			
Y24	-78699.67	47395.62				R24	-78671.95	47384.34			
Y25	-78697.09	47397.04				R25	-78661.76	47379.84			
Y26	-78694.20	47395.54				R26	-78650.01	47375.14			
Y27	-78686.89	47391.75				R27	-78646.88	47373.89			
Y28	-78671.95	47384.34									
Y29	-78661.76	47379.84									
Y30	-78650.01	47375.14									

平面直角座標系：第Ⅸ区系(測地成果2011)

急傾斜地の崩壊区域調書

様式5-4 危害のおそれのある土地等の座標位置図

調査年度

2023

急傾斜地の位置

箇所番号


I-122K2105-12

箇所名


嘉谷6

所在地

いすみ市岬町嘉谷、岬町中滝、岬町鴨根、岬町押日

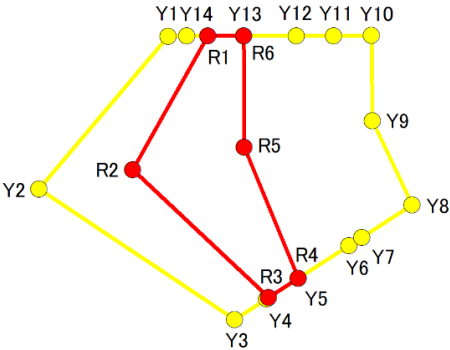

1:1,000

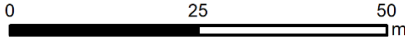

急傾斜地の崩壊区域調書

様式5-5 危害のおそれのある土地の座標一覧

調査年度	2023
いすみ市岬町嘉谷、岬町中滝、岬町鴨根、岬町押日	

急傾斜地の位置	箇所番号	I-122K2105-12	箇所名	嘉谷6	所在地	いすみ市岬町嘉谷、岬町中津、岬町鶴根、岬町押日
---------	------	---------------	-----	-----	-----	-------------------------

[illegible]

平面直角座標系:第Ⅸ系(測地成果2011)

急傾斜地の崩壊区域調査書

様式5-4 危害のおそれのある土地等の座標位置図

調査年度

2023

急傾斜地の位置

箇所番号


I-122K2105-13

箇所名

嘉谷6

所在地

いすみ市岬町嘉谷、岬町中滝、岬町鴨根、岬町押日

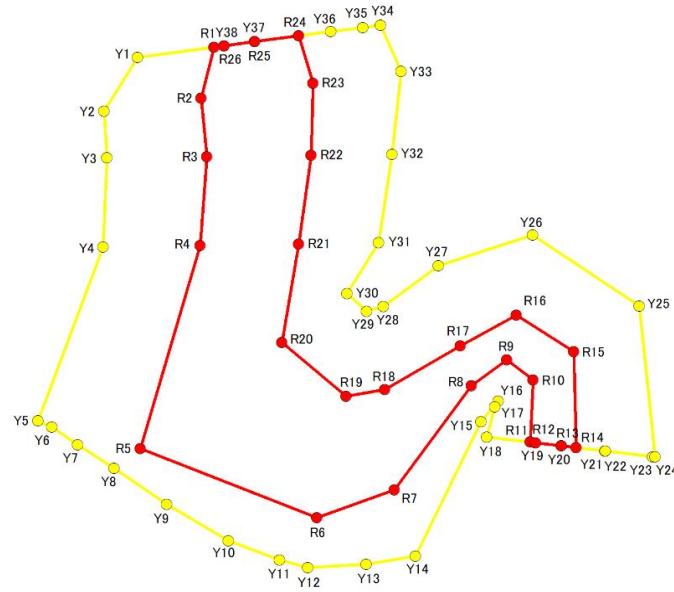

1:1,500

0 30 60 m

急傾斜地の崩壊区域調書

様式5-5 危害のおそれのある土地の座標一覧

調査年度	2023
所在地	いすみ市岬町嘉谷、岬町中滝、岬町鴨根、岬町押日

急傾斜地の位置	箇所番号	I-122K2105-13	箇所名	嘉谷6	所在地	いすみ市岬町嘉谷、岬町中滝、岬町鴨根、岬町押日
---------	------	---------------	-----	-----	-----	-------------------------

危害のおそれのある区域の座標(土砂災害警戒区域)						著しい危害のおそれのある区域の座標(土砂災害特別警戒区域)					
地点記号	X(m)	Y(m)	地点記号	X(m)	Y(m)	地点記号	X(m)	Y(m)	地点記号	X(m)	Y(m)
Y1	-78656.39	47502.49	Y31	-78693.20	47550.56	R1	-78654.39	47517.72			
Y2	-78667.10	47495.81	Y32	-78675.66	47553.20	R2	-78664.52	47515.21			
Y3	-78676.39	47496.40	Y33	-78659.23	47554.99	R3	-78676.13	47516.36			
Y4	-78694.07	47495.67	Y34	-78650.03	47550.88	R4	-78693.76	47514.95			
Y5	-78728.52	47482.66	Y35	-78650.49	47547.40	R5	-78734.10	47503.05			
Y6	-78729.79	47485.49	Y36	-78651.33	47540.96	R6	-78747.85	47538.28			
Y7	-78733.28	47490.63	Y37	-78653.31	47525.89	R7	-78742.25	47553.63			
Y8	-78738.00	47497.83	Y38	-78654.13	47519.72	R8	-78721.57	47568.97			
Y9	-78745.17	47508.27				R9	-78716.44	47576.09			
Y10	-78752.35	47520.65				R10	-78720.47	47581.30			
Y11	-78756.19	47530.83				R11	-78732.80	47580.70			
Y12	-78757.73	47536.39				R12	-78732.92	47581.73			
Y13	-78757.01	47548.09				R13	-78733.55	47586.94			
Y14	-78755.44	47557.85				R14	-78733.90	47589.86			
Y15	-78728.79	47570.94				R15	-78714.85	47589.42			
Y16	-78724.63	47574.39				R16	-78707.56	47577.93			
Y17	-78725.77	47573.66				R17	-78713.74	47566.83			
Y18	-78731.76	47572.05				R18	-78722.34	47551.78			
Y19	-78732.92	47581.73				R19	-78723.71	47544.09			
Y20	-78733.55	47586.94				R20	-78713.01	47531.30			
Y21	-78734.59	47595.62				R21	-78693.45	47534.64			
Y22	-78734.60	47595.69				R22	-78675.86	47537.06			
Y23	-78735.68	47605.16				R23	-78661.55	47537.52			
Y24	-78735.73	47605.62				R24	-78652.17	47534.58			
Y25	-78705.83	47602.43				R25	-78653.31	47525.89			
Y26	-78691.73	47581.22				R26	-78654.13	47519.72			
Y27	-78697.83	47562.48									
Y28	-78705.86	47551.44									
Y29	-78706.83	47548.15									
Y30	-78703.34	47544.25									


平面直角座標系：第Ⅸ区系(測地成果2011)

急傾斜地の崩壊区域調書

様式5-4 危害のおそれのある土地等の座標位置図

調査年度 2023

急傾斜地の位置 箇所番号 I-122K2105-14 箇所名 嘉谷6 所在地 いすみ市岬町嘉谷、岬町中滝、岬町鴨根、岬町押日

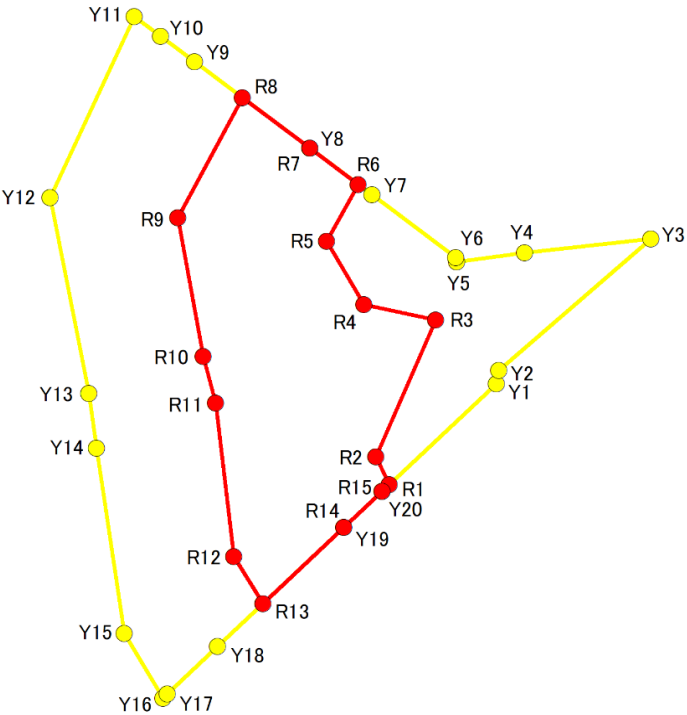

1:1,000

0 25 50 m

急傾斜地の崩壊区域調書

様式5-5 危害のおそれのある土地の座標一覧

調査年度	2023
いすみ市岬町嘉谷、岬町中滝、岬町鴨根、岬町押日	

急傾斜地の位置	箇所番号	I-122K2105-14	箇所名	嘉谷6	所在地	いすみ市岬町嘉谷、岬町中滝、岬町鴨根、岬町押日
---------	------	---------------	-----	-----	-----	-------------------------

[illegible]



平面直角座標系:第Ⅸ系(測地成果2011)

急傾斜地の崩壊区域調書

様式5-4 危害のおそれのある土地等の座標位置図

調査年度 2023

急傾斜地の位置 箇所番号 I-122K2105-15 箇所名 嘉谷6 所在地 いすみ市岬町嘉谷、岬町中滝、岬町鴨根、岬町押日

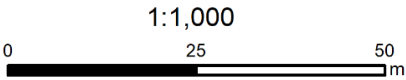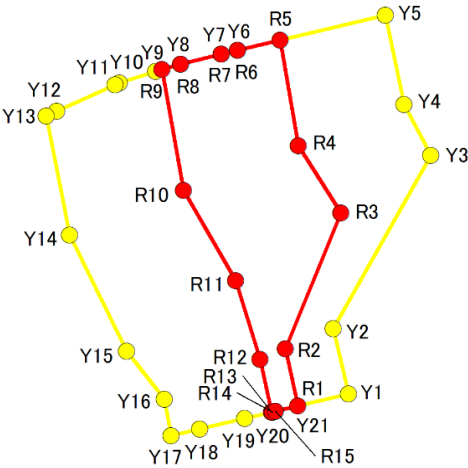

急傾斜地の崩壊区域調書

様式5-5 危害のおそれのある土地の座標一覧

調査年度	2023
いすみ市岬町嘉谷、岬町中滝、岬町鴨根、岬町押日	

急傾斜地の位置	箇所番号	I-122K2105-15	箇所名	嘉谷6	所在地	いすみ市岬町嘉谷、岬町中滝、岬町鴨根、岬町押日
---------	------	---------------	-----	-----	-----	-------------------------

[illegible]

平面直角座標系:第Ⅸ系(測地成果2011)