

急傾斜地の崩壊区域調書

様式5-4 危害のおそれのある土地等の座標位置図

調査年度

2023

急傾斜地の位置

箇所番号


I-122K2225-1

箇所名

山田106

所在地

いすみ市山田、高谷

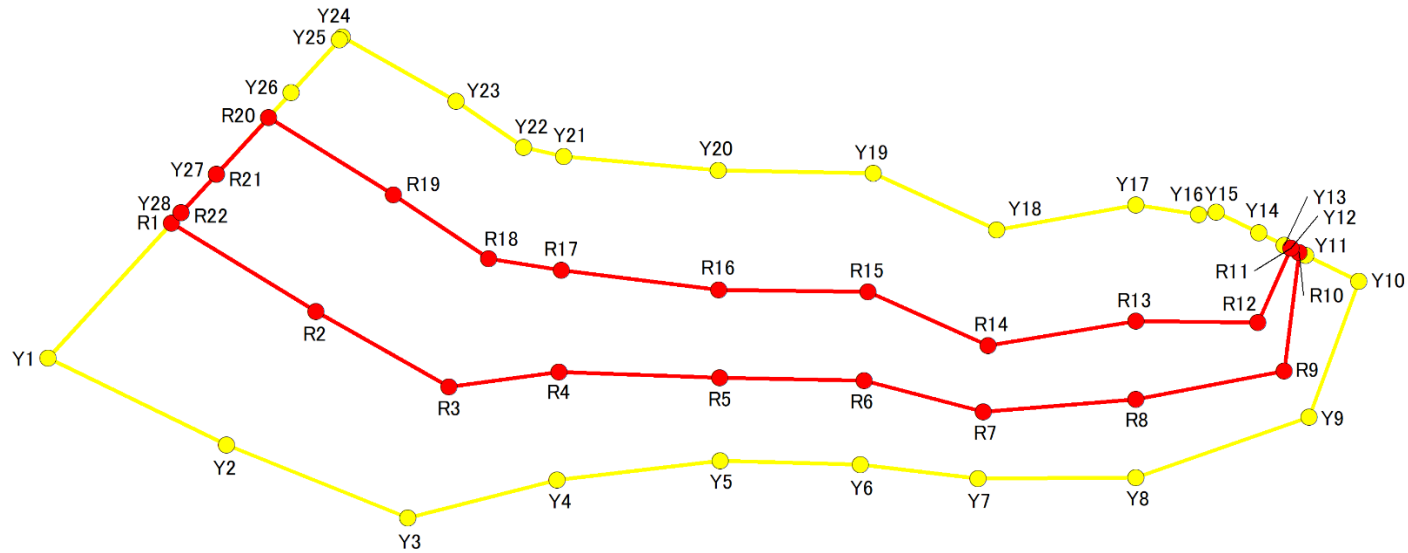

1:1,000

0 25 50 m

急傾斜地の崩壊区域調書

様式5-5 危害のおそれのある土地の座標一覧

調査年度	2023
------	------

急傾斜地の位置	箇所番号	I-122K2225-1	箇所名	山田106	所在地	いすみ市山田、高谷
---------	------	--------------	-----	-------	-----	-----------

危害のおそれのある区域の座標(土砂災害警戒区域)						著しい危害のおそれのある区域の座標(土砂災害特別警戒区域)					
地点記号	X(m)	Y(m)	地点記号	X(m)	Y(m)	地点記号	X(m)	Y(m)	地点記号	X(m)	Y(m)
Y1	-81273.28	45513.30				R1	-81255.42	45529.71			
Y2	-81284.76	45537.03				R2	-81267.11	45548.85			
Y3	-81294.45	45561.08				R3	-81277.07	45566.53			
Y4	-81289.41	45580.88				R4	-81275.15	45581.18			
Y5	-81286.87	45602.55				R5	-81275.91	45602.47			
Y6	-81287.40	45621.19				R6	-81276.28	45621.67			
Y7	-81289.25	45636.79				R7	-81280.38	45637.46			
Y8	-81289.11	45657.76				R8	-81278.76	45657.76			
Y9	-81281.12	45680.76				R9	-81275.03	45677.43			
Y10	-81263.10	45687.35				R10	-81259.30	45679.44			
Y11	-81259.72	45680.32				R11	-81258.77	45678.34			
Y12	-81258.77	45678.34				R12	-81268.62	45673.93			
Y13	-81258.34	45677.44				R13	-81268.37	45657.76			
Y14	-81256.70	45674.04				R14	-81271.64	45638.13			
Y15	-81254.00	45668.43				R15	-81264.54	45622.17			
Y16	-81254.27	45666.09				R16	-81264.25	45602.38			
Y17	-81253.02	45657.76				R17	-81261.66	45581.46			
Y18	-81256.35	45639.29				R18	-81260.14	45571.83			
Y19	-81248.84	45622.85				R19	-81251.69	45559.18			
Y20	-81248.47	45602.27				R20	-81241.44	45542.57			
Y21	-81246.62	45581.77				R21	-81248.98	45535.63			
Y22	-81245.40	45576.45				R22	-81254.05	45530.98			
Y23	-81239.31	45567.47									
Y24	-81230.79	45552.35									
Y25	-81231.16	45552.01									
Y26	-81238.15	45545.58									
Y27	-81248.98	45535.63									
Y28	-81254.05	45530.98									

平面直角座標系：第Ⅸ区系(測地成果2011)

急傾斜地の崩壊区域調査

様式5-4 危害のおそれのある土地等の座標位置図

調査年度

2023

急傾斜地の位置

箇所番号


I-122K2225-2

箇所名

山田106

所在地

いすみ市山田、高谷

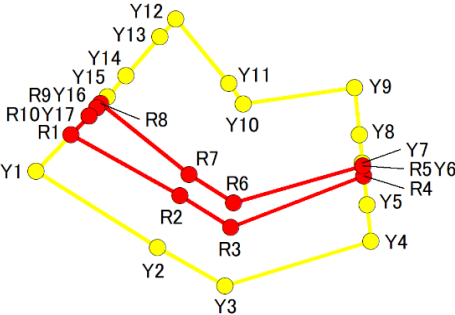

1:1,000

0 25 50 m

急傾斜地の崩壊区域調書

様式5-5 危害のおそれのある土地の座標一覧

調査年度	2023
------	------

急傾斜地の位置	箇所番号	I-122K2225-2	箇所名	山田106	所在地	いすみ市山田、高谷
---------	------	--------------	-----	-------	-----	-----------

[illegible]

平面直角座標系:第Ⅸ系(測地成果2011)

急傾斜地の崩壊区域調査

様式5-4 危害のおそれのある土地等の座標位置図

調査年度

2023

急傾斜地の位置

箇所番号


I-122K2225-3

箇所名


山田106

所在地

いすみ市山田、高谷

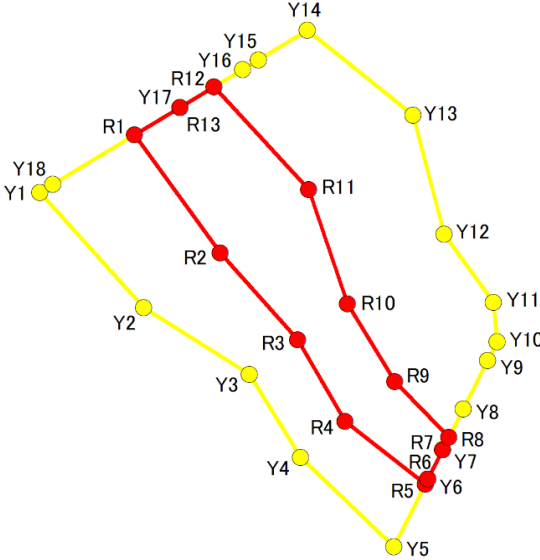

1:1,000

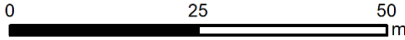

急傾斜地の崩壊区域調書

様式5-5 危害のおそれのある土地の座標一覧

調査年度	2023
------	------

[illegible]

平面直角座標系:第Ⅸ系(測地成果2011)

急傾斜地の崩壊区域調書

様式5-4 危害のおそれのある土地等の座標位置図

調査年度

2023

急傾斜地の位置

箇所番号


I-122K2225-5

箇所名


山田106

所在地

いすみ市山田、高谷

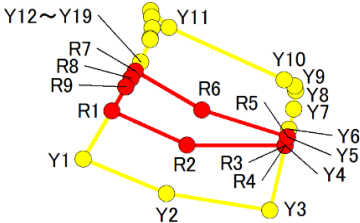

1:1,000

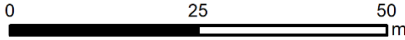

急傾斜地の崩壊区域調書

様式5-5 危害のおそれのある土地の座標一覧

調査年度	2023
------	------

[illegible]

平面直角座標系:第Ⅸ系(測地成果2011)

急傾斜地の崩壊区域調書

様式5-4 危害のおそれのある土地等の座標位置図

調査年度

2023

急傾斜地の位置

箇所番号


I-122K2225-6

箇所名


山田106

所在地

いすみ市山田、高谷

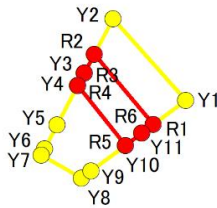

1:1,000

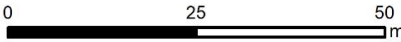

急傾斜地の崩壊区域調書

様式5-5 危害のおそれのある土地の座標一覧

調査年度	2023
------	------

[illegible]

急傾斜地の崩壊区域調書

様式5-4 危害のおそれのある土地等の座標位置図

調査年度

2023

急傾斜地の位置

箇所番号


I-122K2225-7

箇所名


山田106

所在地

いすみ市山田、高谷

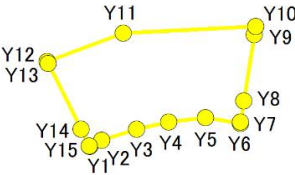

1:1,000

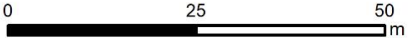

急傾斜地の崩壊区域調書

様式5-5 危害のおそれのある土地の座標一覧

調査年度	2023
------	------

急傾斜地の位置	箇所番号	I-122K2225-7	箇所名	山田106	所在地	いすみ市山田、高谷
---------	------	--------------	-----	-------	-----	-----------

[illegible]

平面直角座標系:第Ⅸ系(測地成果2011)

急傾斜地の崩壊区域調査書

様式5-4 危害のおそれのある土地等の座標位置図

調査年度

2023

急傾斜地の位置

箇所番号


I-122K2225-8

箇所名


山田106

所在地

いすみ市山田、高谷

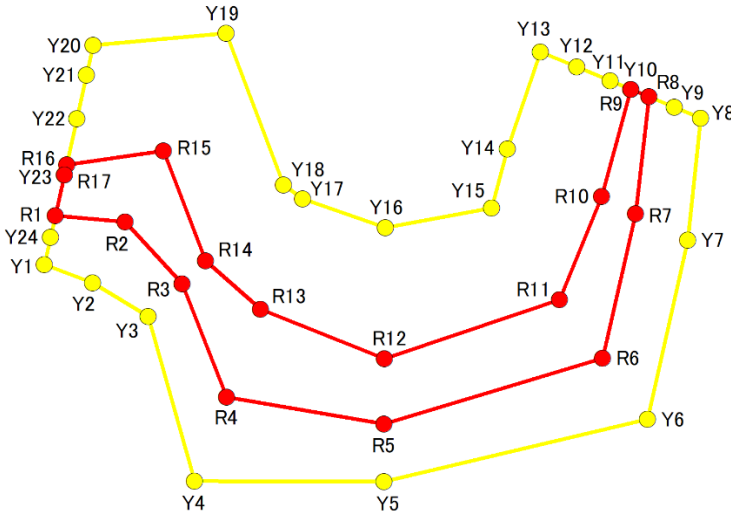

1:1,000

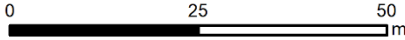

急傾斜地の崩壊区域調書

様式5-5 危害のおそれのある土地の座標一覧

調査年度	2023
------	------

[illegible]

平面直角座標系:第Ⅸ系(測地成果2011)

急傾斜地の崩壊区域調書

様式5-4 危害のおそれのある土地等の座標位置図

調査年度

2023

急傾斜地の位置

箇所番号


I-122K2225-10

箇所名

山田106

所在地

いすみ市山田、高谷

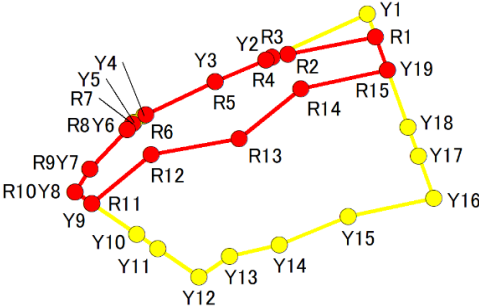

1:1,000

0 25 50 m

急傾斜地の崩壊区域調書

様式5-5 危害のおそれのある土地の座標一覧

調査年度	2023
------	------

[illegible]

平面直角座標系:第Ⅸ系(測地成果2011)

急傾斜地の崩壊区域調書

様式5-4 危害のおそれのある土地等の座標位置図

調査年度

2023

急傾斜地の位置

箇所番号


I-122K2225-12

箇所名

山田106

所在地

いすみ市山田、高谷

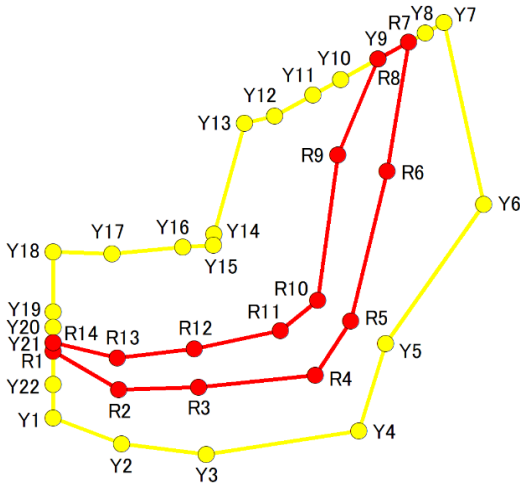

1:1,000

0 25 50 m

急傾斜地の崩壊区域調書

様式5-5 危害のおそれのある土地の座標一覧

調査年度	2023
------	------

[illegible]

平面直角座標系:第Ⅸ系(測地成果2011)