

急傾斜地の崩壊区域調書

様式5-4 危害のおそれのある土地等の座標位置図

調査年度

2023

急傾斜地の位置

箇所番号


I-122K2256-1

箇所名

若山11

所在地

いすみ市若山、日在、岬町三門

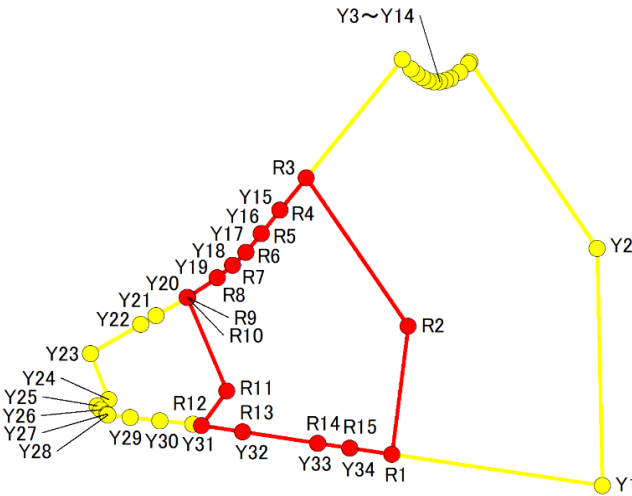

1:1,000

0 25 50 m

急傾斜地の崩壊区域調書

様式5-5 危害のおそれのある土地の座標一覧

調査年度	2023
------	------

急傾斜地の位置	箇所番号	I-122K2256-1	箇所名	若山11	所在地	いすみ市若山、日在、岬町三門
---------	------	--------------	-----	------	-----	----------------

危害のおそれのある区域の座標(土砂災害警戒区域)						著しい危害のおそれのある区域の座標(土砂災害特別警戒区域)					
地点記号	X(m)	Y(m)	地点記号	X(m)	Y(m)	地点記号	X(m)	Y(m)	地点記号	X(m)	Y(m)
Y1	-80532.35	49928.43	Y31	-80524.23	49874.08	R1	-80528.19	49900.48			
Y2	-80500.98	49927.73	Y32	-80525.23	49880.66	R2	-80511.24	49902.62			
Y3	-80476.27	49910.83	Y33	-80526.72	49890.65	R3	-80491.59	49889.13			
Y4	-80476.50	49910.64	Y34	-80527.35	49894.88	R4	-80495.87	49885.65			
Y5	-80477.64	49909.49				R5	-80498.95	49883.14			
Y6	-80478.44	49908.29				R6	-80501.47	49881.09			
Y7	-80478.73	49907.58				R7	-80503.15	49879.35			
Y8	-80478.90	49906.82				R8	-80504.86	49877.32			
Y9	-80478.88	49906.05				R9	-80507.44	49873.35			
Y10	-80478.69	49905.28				R10	-80507.46	49873.32			
Y11	-80478.33	49904.54				R11	-80519.83	49878.60			
Y12	-80477.83	49903.80				R12	-80524.39	49875.18			
Y13	-80477.18	49903.05				R13	-80525.23	49880.66			
Y14	-80475.90	49901.90				R14	-80526.72	49890.65			
Y15	-80495.87	49885.65				R15	-80527.35	49894.88			
Y16	-80498.95	49883.14									
Y17	-80501.47	49881.09									
Y18	-80503.15	49879.35									
Y19	-80504.86	49877.32									
Y20	-80507.44	49873.35									
Y21	-80509.86	49869.14									
Y22	-80511.01	49867.14									
Y23	-80514.84	49860.47									
Y24	-80520.97	49862.86									
Y25	-80521.77	49861.37									
Y26	-80522.28	49861.88									
Y27	-80522.88	49862.61									
Y28	-80523.00	49862.75									
Y29	-80523.33	49865.77									
Y30	-80523.75	49869.66									

平面直角座標系：第Ⅸ区系(測地成果2011)

急傾斜地の崩壊区域調書

様式5-4 危害のおそれのある土地等の座標位置図

調査年度

2023

急傾斜地の位置

箇所番号


I-122K2256-2

箇所名

若山11

所在地

いすみ市若山、日在、岬町三門

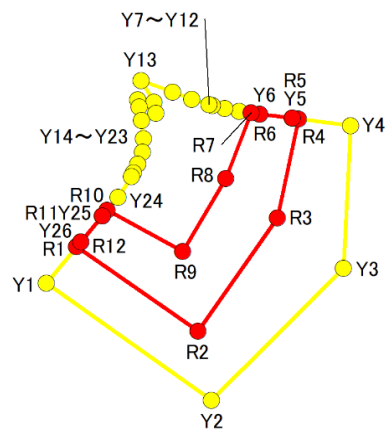

1:1,000

千葉県

急傾斜地の崩壊区域調書

様式5-5 危害のおそれのある土地の座標一覧

調査年度	2023
------	------

急傾斜地の位置	箇所番号	I-122K2256-2	箇所名	若山11	所在地	いすみ市若山、日在、岬町三門
---------	------	--------------	-----	------	-----	----------------

危害のおそれのある区域の座標(土砂災害警戒区域)						著しい危害のおそれのある区域の座標(土砂災害特別警戒区域)					
地点記号	X(m)	Y(m)	地点記号	X(m)	Y(m)	地点記号	X(m)	Y(m)	地点記号	X(m)	Y(m)
Y1	-80488.77	49891.39				R1	-80483.93	49895.44			
Y2	-80504.26	49913.33				R2	-80495.11	49911.55			
Y3	-80486.80	49930.89				R3	-80480.11	49922.06			
Y4	-80467.90	49931.83				R4	-80467.03	49924.91			
Y5	-80466.92	49924.03				R5	-80466.92	49924.03			
Y6	-80466.38	49919.73				R6	-80466.38	49919.73			
Y7	-80466.04	49917.00				R7	-80466.24	49918.58			
Y8	-80465.62	49915.08				R8	-80474.94	49915.24			
Y9	-80465.26	49913.44				R9	-80484.56	49909.49			
Y10	-80465.16	49912.99				R10	-80479.13	49899.47			
Y11	-80464.43	49910.71				R11	-80479.88	49898.84			
Y12	-80463.50	49908.20				R12	-80483.28	49895.99			
Y13	-80461.96	49904.00									
Y14	-80464.82	49905.70									
Y15	-80466.27	49905.93									
Y16	-80464.46	49903.52									
Y17	-80465.46	49903.71									
Y18	-80467.21	49904.04									
Y19	-80469.63	49904.33									
Y20	-80471.44	49904.17									
Y21	-80473.03	49903.57									
Y22	-80474.14	49903.00									
Y23	-80474.68	49902.71									
Y24	-80477.40	49900.91									
Y25	-80479.88	49898.84									
Y26	-80483.28	49895.99									

平面直角座標系:第Ⅸ区系(測地成果2011)

急傾斜地の崩壊区域調査

様式5-4 危害のおそれのある土地等の座標位置図

調査年度

2023

急傾斜地の位置

箇所番号


I-122K2256-3

箇所名

若山11

所在地

いすみ市若山、日在、岬町三門

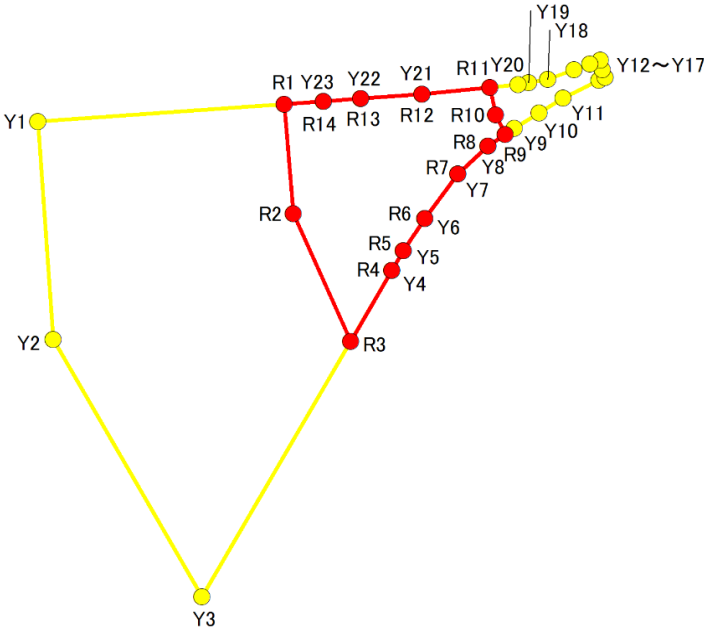

1:1,000

0 25 50 m

急傾斜地の崩壊区域調書

様式5-5 危害のおそれのある土地の座標一覧

調査年度	2023
------	------

急傾斜地の位置	箇所番号	I-122K2256-3	箇所名	若山11	所在地	いすみ市若山、日在、岬町三門
---------	------	--------------	-----	------	-----	----------------

[illegible]

平面直角座標系:第Ⅸ系(測地成果2011)

急傾斜地の崩壊区域調書

様式5-4 危害のおそれのある土地等の座標位置図

調査年度

2023

急傾斜地の位置

箇所番号


I-122K2256-4

箇所名

若山11

所在地

いすみ市若山、日在、岬町三門

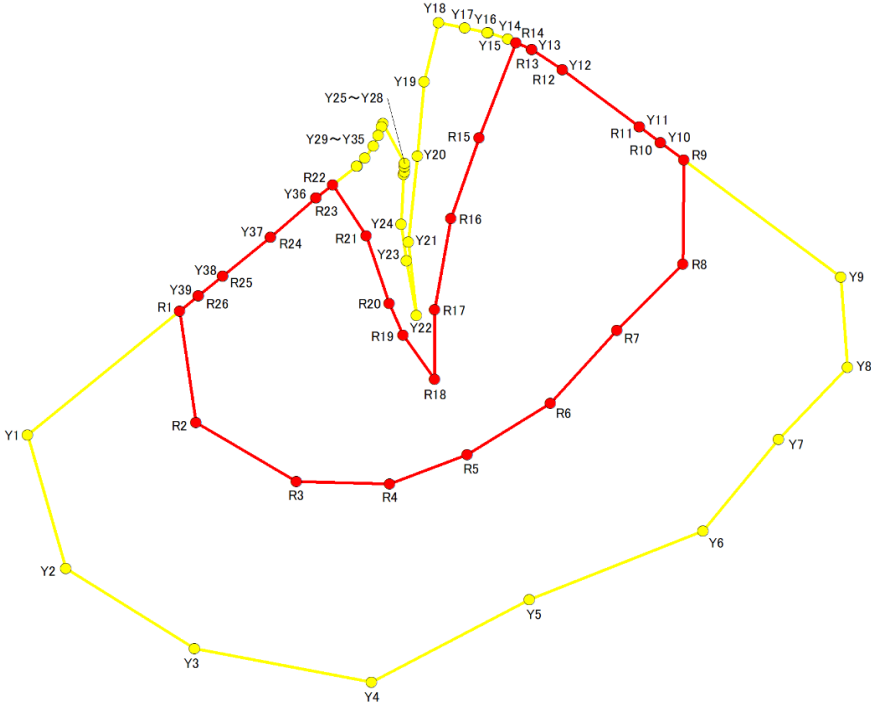

1:1,500

0 30 60 m

急傾斜地の崩壊区域調書

様式5-5 危害のおそれのある土地の座標一覧

調査年度	2023
------	------

急傾斜地の位置	箇所番号	I-122K2256-4	箇所名	若山11	所在地	いすみ市若山、日在、岬町三門
---------	------	--------------	-----	------	-----	----------------

危害のおそれのある区域の座標(土砂災害警戒区域)						著しい危害のおそれのある区域の座標(土砂災害特別警戒区域)					
地点記号	X(m)	Y(m)	地点記号	X(m)	Y(m)	地点記号	X(m)	Y(m)	地点記号	X(m)	Y(m)
Y1	-80609.10	50094.69	Y31	-80549.63	50164.55	R1	-80584.55	50124.98			
Y2	-80635.64	50102.31	Y32	-80551.77	50163.51	R2	-80606.67	50128.21			
Y3	-80651.55	50127.89	Y33	-80554.10	50161.82	R3	-80618.38	50148.21			
Y4	-80658.22	50163.13	Y34	-80555.71	50160.31	R4	-80618.81	50166.79			
Y5	-80641.75	50194.65	Y35	-80555.79	50160.23	R5	-80612.97	50182.19			
Y6	-80628.18	50229.19	Y36	-80562.04	50152.08	R6	-80602.79	50198.81			
Y7	-80609.97	50244.28	Y37	-80569.87	50143.08	R7	-80588.30	50212.09			
Y8	-80595.65	50257.94	Y38	-80577.61	50133.53	R8	-80575.18	50225.16			
Y9	-80577.78	50256.60	Y39	-80581.52	50128.71	R9	-80554.55	50225.39			
Y10	-80551.04	50220.67				R10	-80551.04	50220.67			
Y11	-80547.93	50216.49				R11	-80547.93	50216.49			
Y12	-80536.55	50201.21				R12	-80536.55	50201.21			
Y13	-80532.64	50195.07				R13	-80532.64	50195.07			
Y14	-80530.52	50190.31				R14	-80531.25	50191.96			
Y15	-80529.25	50186.39				R15	-80550.09	50184.62			
Y16	-80529.22	50186.26				R16	-80566.17	50178.98			
Y17	-80528.30	50181.73				R17	-80584.22	50175.70			
Y18	-80527.22	50176.46				R18	-80598.04	50175.71			
Y19	-80538.96	50173.66				R19	-80589.31	50169.49			
Y20	-80553.75	50172.29				R20	-80582.99	50166.66			
Y21	-80570.76	50170.49				R21	-80569.54	50162.11			
Y22	-80585.37	50172.15				R22	-80559.43	50155.48			
Y23	-80574.54	50170.08				R23	-80562.04	50152.08			
Y24	-80567.32	50169.04				R24	-80569.87	50143.08			
Y25	-80557.32	50169.59				R25	-80577.61	50133.53			
Y26	-80556.90	50169.70				R26	-80581.52	50128.71			
Y27	-80555.81	50169.70									
Y28	-80555.21	50169.70									
Y29	-80547.28	50165.49									
Y30	-80547.98	50165.21									

平面直角座標系:第Ⅸ区系(測地成果2011)

急傾斜地の崩壊区域調書

様式5-4 危害のおそれのある土地等の座標位置図

調査年度

2023

急傾斜地の位置

箇所番号


I-122K2256-5

箇所名

若山11

所在地

いすみ市若山、日在、岬町三門

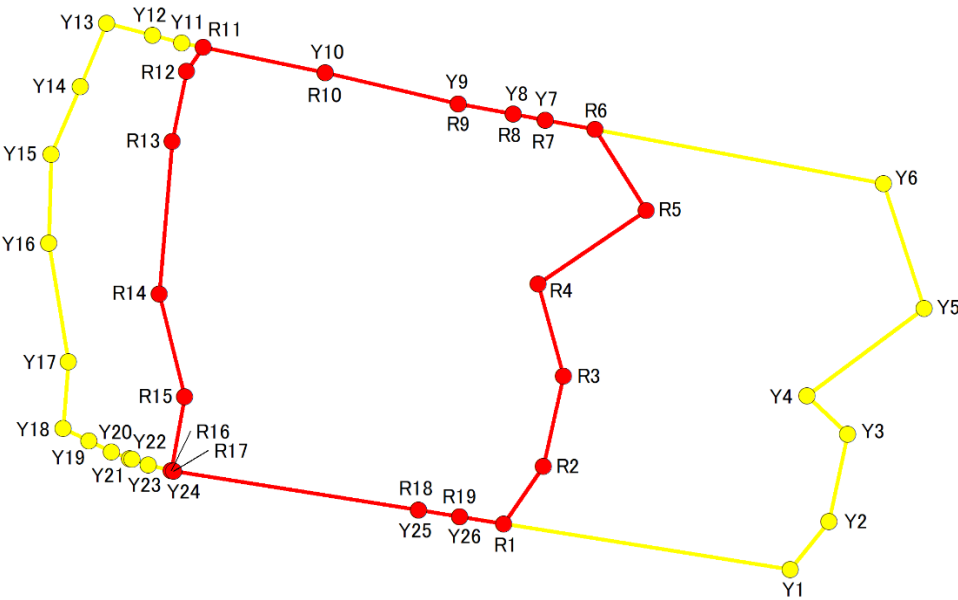

急傾斜地の崩壊区域調書

様式5-5 危害のおそれのある土地の座標一覧

調査年度	2023
------	------

急傾斜地の位置	箇所番号	I-122K2256-5	箇所名	若山11	所在地	いすみ市若山、日在、岬町三門
---------	------	--------------	-----	------	-----	----------------

危害のおそれのある区域の座標(土砂災害警戒区域)						著しい危害のおそれのある区域の座標(土砂災害特別警戒区域)					
地点記号	X(m)	Y(m)	地点記号	X(m)	Y(m)	地点記号	X(m)	Y(m)	地点記号	X(m)	Y(m)
Y1	-80526.50	50363.64				R1	-80520.43	50325.54			
Y2	-80520.12	50368.78				R2	-80512.84	50330.83			
Y3	-80508.59	50371.25				R3	-80500.92	50333.48			
Y4	-80503.50	50365.81				R4	-80488.72	50330.14			
Y5	-80491.91	50381.39				R5	-80478.96	50344.52			
Y6	-80475.44	50375.99				R6	-80468.26	50337.72			
Y7	-80467.02	50331.08				R7	-80467.02	50331.08			
Y8	-80466.22	50326.84				R8	-80466.22	50326.84			
Y9	-80464.85	50319.55				R9	-80464.85	50319.55			
Y10	-80460.73	50301.88				R10	-80460.73	50301.88			
Y11	-80456.81	50282.83				R11	-80457.40	50285.67			
Y12	-80455.80	50278.97				R12	-80460.54	50283.45			
Y13	-80454.20	50272.83				R13	-80469.82	50281.54			
Y14	-80462.62	50269.33				R14	-80490.03	50279.85			
Y15	-80471.53	50265.48				R15	-80503.61	50283.19			
Y16	-80483.29	50265.17				R16	-80513.38	50281.43			
Y17	-80498.99	50267.80				R17	-80513.46	50281.76			
Y18	-80507.81	50267.08				R18	-80518.63	50314.27			
Y19	-80509.49	50270.52				R19	-80519.51	50319.75			
Y20	-80510.94	50273.50									
Y21	-80511.80	50275.88									
Y22	-80511.91	50276.19									
Y23	-80512.66	50278.39									
Y24	-80513.46	50281.76									
Y25	-80518.63	50314.26									
Y26	-80519.51	50319.75									

平面直角座標系：第Ⅸ区系(測地成果2011)

急傾斜地の崩壊区域調書

様式5-4 危害のおそれのある土地等の座標位置図

調査年度

2023

急傾斜地の位置

箇所番号


I-122K2256-6

箇所名


若山11

所在地

いすみ市若山、日在、岬町三門

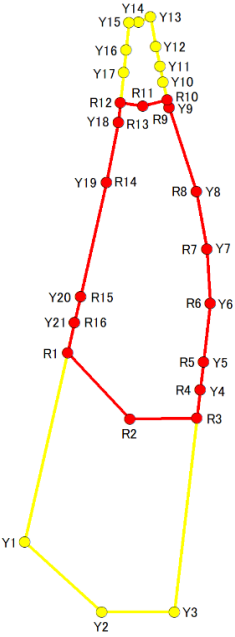

1:1,500

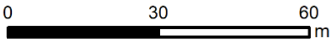

急傾斜地の崩壊区域調書

様式5-5 危害のおそれのある土地の座標一覧

調査年度	2023
------	------

急傾斜地の位置	箇所番号	I-122K2256-6	箇所名	若山11	所在地	いすみ市若山、日在、岬町三門
---------	------	--------------	-----	------	-----	----------------

[illegible]

平面直角座標系:第Ⅸ系(測地成果2011)

急傾斜地の崩壊区域調書

様式5-4 危害のおそれのある土地等の座標位置図

調査年度

2023

急傾斜地の位置

箇所番号


I-122K2256-7

箇所名

若山11

所在地

いすみ市若山、日在、岬町三門

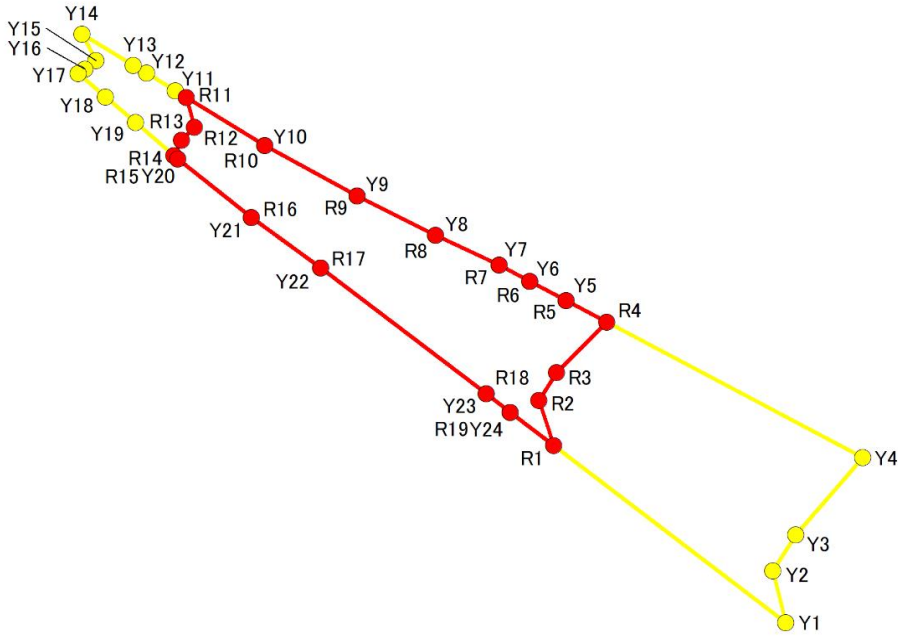

急傾斜地の崩壊区域調書

様式5-5 危害のおそれのある土地の座標一覧

調査年度	2023
------	------

急傾斜地の位置	箇所番号	I-122K2256-7	箇所名	若山11	所在地	いすみ市若山、日在、岬町三門
---------	------	--------------	-----	------	-----	----------------

[illegible]

平面直角座標系:第Ⅸ系(測地成果2011)

急傾斜地の崩壊区域調書

様式5-4 危害のおそれのある土地等の座標位置図

調査年度

2023

急傾斜地の位置

箇所番号


I-122K2256-8

箇所名

若山11

所在地

いすみ市若山、日在、岬町三門

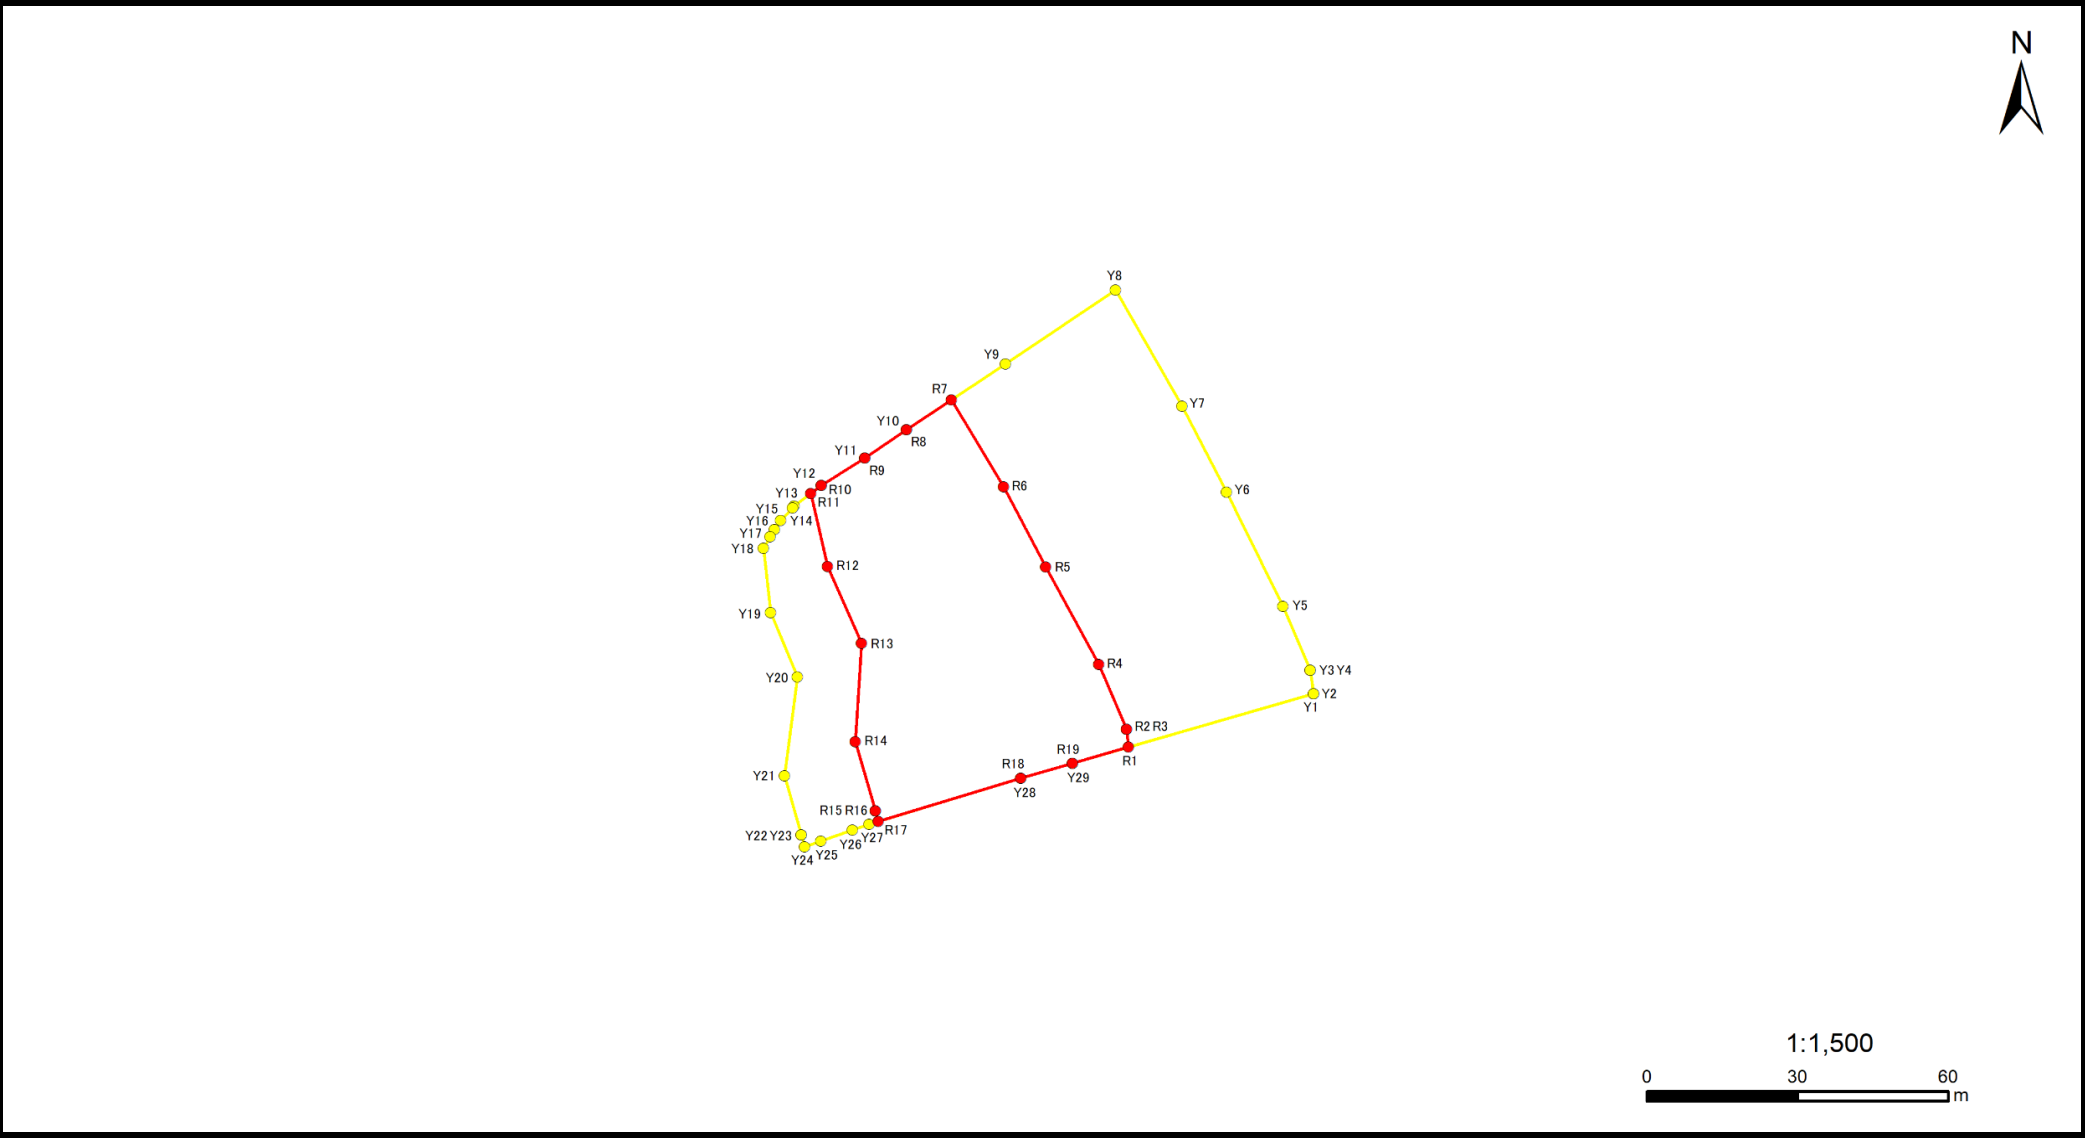

急傾斜地の崩壊区域調書

様式5-5 危害のおそれのある土地の座標一覧

調査年度	2023
------	------

急傾斜地の位置	箇所番号	I-122K2256-8	箇所名	若山11	所在地	いすみ市若山、日在、岬町三門
---------	------	--------------	-----	------	-----	----------------

危害のおそれのある区域の座標(土砂災害警戒区域)						著しい危害のおそれのある区域の座標(土砂災害特別警戒区域)					
地点記号	X(m)	Y(m)	地点記号	X(m)	Y(m)	地点記号	X(m)	Y(m)	地点記号	X(m)	Y(m)
Y1	-80307.17	50642.72				R1	-80317.77	50605.87			
Y2	-80307.17	50642.75				R2	-80314.31	50605.54			
Y3	-80302.51	50642.05				R3	-80314.31	50605.54			
Y4	-80302.51	50642.05				R4	-80301.43	50600.00			
Y5	-80289.89	50636.66				R5	-80282.07	50589.38			
Y6	-80267.15	50625.39				R6	-80266.12	50581.05			
Y7	-80250.12	50616.58				R7	-80248.90	50570.62			
Y8	-80227.12	50603.32				R8	-80254.84	50561.71			
Y9	-80241.73	50581.39				R9	-80260.40	50553.36			
Y10	-80254.84	50561.71				R10	-80265.88	50544.75			
Y11	-80260.40	50553.36				R11	-80267.50	50542.61			
Y12	-80265.88	50544.75				R12	-80281.93	50545.92			
Y13	-80269.98	50539.32				R13	-80297.26	50552.74			
Y14	-80270.31	50539.01				R14	-80316.71	50551.49			
Y15	-80272.79	50536.64				R15	-80330.46	50555.53			
Y16	-80274.58	50535.37				R16	-80330.46	50555.53			
Y17	-80276.07	50534.52				R17	-80332.59	50556.09			
Y18	-80278.38	50533.20				R18	-80323.94	50584.44			
Y19	-80291.13	50534.66				R19	-80320.99	50594.69			
Y20	-80303.91	50539.94									
Y21	-80323.52	50537.36									
Y22	-80335.25	50540.71									
Y23	-80335.25	50540.71									
Y24	-80337.57	50541.43									
Y25	-80336.48	50544.60									
Y26	-80334.31	50550.88									
Y27	-80333.14	50554.28									
Y28	-80323.94	50584.44									
Y29	-80320.99	50594.69									

平面直角座標系：第Ⅸ区系(測地成果2011)

急傾斜地の崩壊区域調書

様式5-4 危害のおそれのある土地等の座標位置図

調査年度

2023

急傾斜地の位置

箇所番号


I-122K2256-9

箇所名


若山11

所在地

いすみ市若山、日在、岬町三門

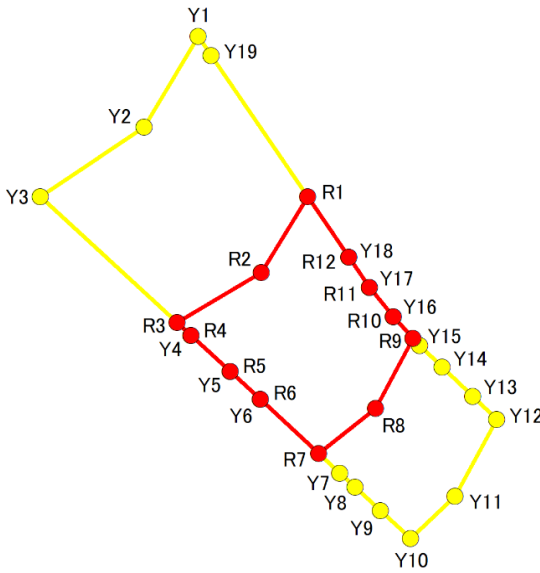

1:1,000

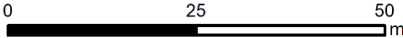

急傾斜地の崩壊区域調書

様式5-5 危害のおそれのある土地の座標一覧

調査年度	2023
いすみ市若山、日在、岬町三門	

急傾斜地の位置	箇所番号	I-122K2256-9	箇所名	若山11	所在地	いすみ市若山、日在、岬町三門
---------	------	--------------	-----	------	-----	----------------

[illegible]

平面直角座標系:第Ⅸ系(測地成果2011)

急傾斜地の崩壊区域調査

様式5-4 危害のおそれのある土地等の座標位置図

調査年度

2023

急傾斜地の位置

箇所番号


I-122K2256-10

箇所名

若山11

所在地

いすみ市若山、日在、岬町三門

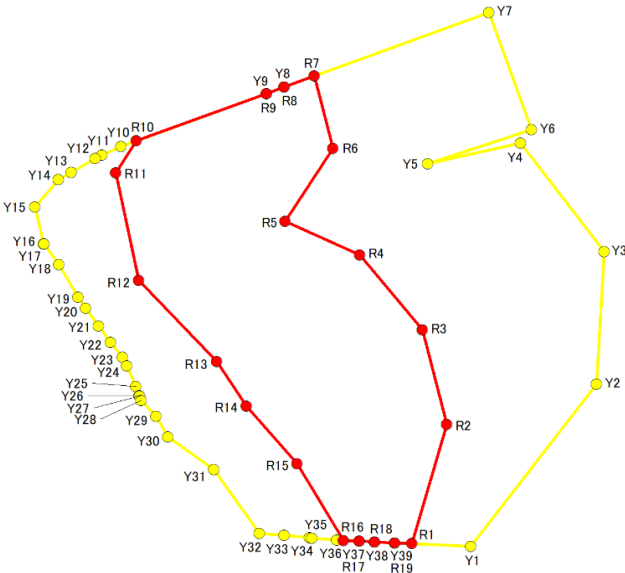

1:1,500

0 30 60 m

急傾斜地の崩壊区域調書

様式5-5 危害のおそれのある土地の座標一覧

調査年度	2023
------	------

急傾斜地の位置	箇所番号	I-122K2256-10	箇所名	若山11	所在地	いすみ市若山、日在、岬町三門
---------	------	---------------	-----	------	-----	----------------

危害のおそれのある区域の座標(土砂災害警戒区域)						著しい危害のおそれのある区域の座標(土砂災害特別警戒区域)					
地点記号	X(m)	Y(m)	地点記号	X(m)	Y(m)	地点記号	X(m)	Y(m)	地点記号	X(m)	Y(m)
Y1	-80187.77	50434.67	Y31	-80172.49	50383.46	R1	-80187.23	50422.88			
Y2	-80155.61	50459.72	Y32	-80185.19	50392.56	R2	-80163.58	50429.88			
Y3	-80129.28	50461.19	Y33	-80185.62	50397.47	R3	-80144.83	50425.01			
Y4	-80107.78	50444.53	Y34	-80186.07	50402.52	R4	-80129.95	50412.55			
Y5	-80111.82	50426.09	Y35	-80186.11	50402.97	R5	-80123.25	50397.69			
Y6	-80105.08	50446.76	Y36	-80186.54	50408.00	R6	-80108.79	50407.20			
Y7	-80081.83	50438.29	Y37	-80186.75	50412.44	R7	-80094.44	50403.46			
Y8	-80096.61	50397.46	Y38	-80186.89	50415.49	R8	-80096.61	50397.46			
Y9	-80097.90	50393.91	Y39	-80187.08	50419.54	R9	-80097.90	50393.91			
Y10	-80108.37	50364.99				R10	-80107.26	50368.05			
Y11	-80110.10	50361.23				R11	-80113.63	50363.95			
Y12	-80110.75	50359.83				R12	-80134.96	50368.56			
Y13	-80113.53	50355.07				R13	-80151.08	50384.02			
Y14	-80115.01	50352.52				R14	-80159.99	50389.95			
Y15	-80120.38	50347.88				R15	-80171.36	50400.04			
Y16	-80127.71	50349.58				R16	-80186.60	50409.27			
Y17	-80127.73	50349.65				R17	-80186.75	50412.44			
Y18	-80131.88	50352.65				R18	-80186.89	50415.49			
Y19	-80138.34	50356.46				R19	-80187.08	50419.54			
Y20	-80140.52	50357.95									
Y21	-80144.08	50360.53									
Y22	-80147.33	50362.94									
Y23	-80150.22	50365.27									
Y24	-80151.91	50366.18									
Y25	-80156.08	50367.95									
Y26	-80157.86	50368.66									
Y27	-80158.00	50368.72									
Y28	-80158.76	50369.02									
Y29	-80161.94	50371.92									
Y30	-80166.08	50374.38									

平面直角座標系:第Ⅸ区系(測地成果2011)

急傾斜地の崩壊区域調書

様式5-4 危害のおそれのある土地等の座標位置図

調査年度

2023

急傾斜地の位置

箇所番号


I-122K2256-12

箇所名

若山11

所在地

いすみ市若山、日在、岬町三門

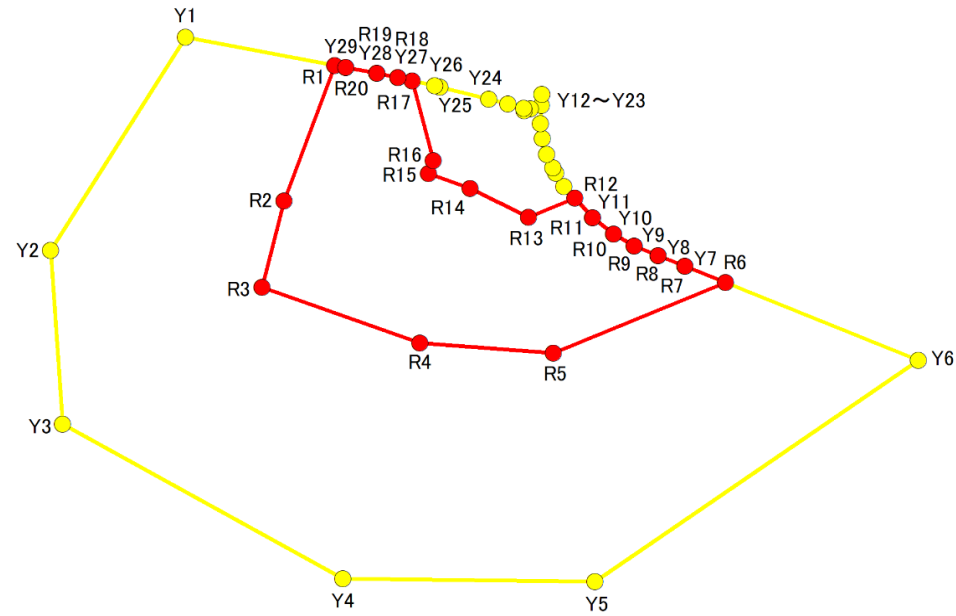

1:1,000

0 25 50 m

急傾斜地の崩壊区域調書

様式5-5 危害のおそれのある土地の座標一覧

調査年度	2023
------	------

急傾斜地の位置	箇所番号	I-122K2256-12	箇所名	若山11	所在地	いすみ市若山、日在、岬町三門
---------	------	---------------	-----	------	-----	----------------

危害のおそれのある区域の座標(土砂災害警戒区域)						著しい危害のおそれのある区域の座標(土砂災害特別警戒区域)					
地点記号	X(m)	Y(m)	地点記号	X(m)	Y(m)	地点記号	X(m)	Y(m)	地点記号	X(m)	Y(m)
Y1	-80467.69	49928.99				R1	-80471.42	49948.78			
Y2	-80495.89	49911.08				R2	-80489.33	49942.03			
Y3	-80518.85	49912.65				R3	-80500.77	49939.15			
Y4	-80539.33	49949.84				R4	-80508.13	49960.07			
Y5	-80539.71	49983.37				R5	-80509.49	49977.81			
Y6	-80510.41	50026.25				R6	-80500.14	50000.65			
Y7	-80498.00	49995.30				R7	-80498.00	49995.30			
Y8	-80496.56	49991.72				R8	-80496.56	49991.72			
Y9	-80495.29	49988.55				R9	-80495.29	49988.55			
Y10	-80493.70	49985.79				R10	-80493.70	49985.79			
Y11	-80491.53	49983.04				R11	-80491.53	49983.04			
Y12	-80487.46	49979.23				R12	-80488.98	49980.65			
Y13	-80485.66	49978.12				R13	-80491.47	49974.49			
Y14	-80484.94	49977.77				R14	-80487.69	49966.77			
Y15	-80483.17	49976.90				R15	-80485.69	49961.25			
Y16	-80481.11	49976.32				R16	-80484.02	49961.85			
Y17	-80479.11	49976.12				R17	-80473.44	49959.08			
Y18	-80476.73	49976.22				R18	-80473.01	49957.17			
Y19	-80475.23	49976.29				R19	-80472.47	49954.34			
Y20	-80477.16	49974.78				R20	-80471.70	49950.25			
Y21	-80477.38	49973.94									
Y22	-80477.10	49973.87									
Y23	-80476.48	49971.78									
Y24	-80475.85	49969.21									
Y25	-80474.27	49962.73									
Y26	-80474.12	49962.07									
Y27	-80473.01	49957.17									
Y28	-80472.47	49954.34									
Y29	-80471.70	49950.25									

平面直角座標系：第Ⅸ区系(測地成果2011)