

急傾斜地の崩壊区域調書

様式5-4 危害のおそれのある土地等の座標位置図

調査年度

2023

急傾斜地の位置

箇所番号


I-122K2356-1

箇所名


大原122

所在地

いすみ市大原

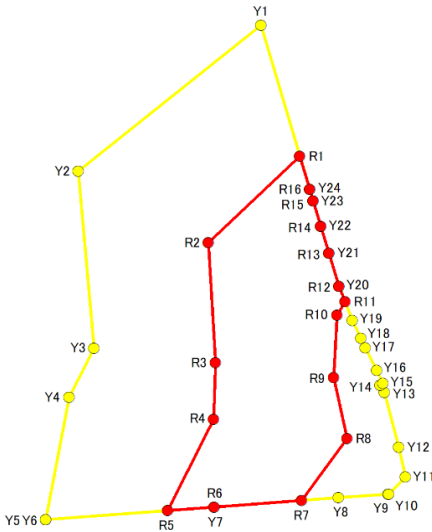

1:1,500

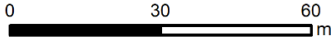

急傾斜地の崩壊区域調書

様式5-5 危害のおそれのある土地の座標一覧

調査年度	2023
------	------

[illegible]

平面直角座標系:第Ⅸ系(測地成果2011)

急傾斜地の崩壊区域調査

様式5-4 危害のおそれのある土地等の座標位置図

調査年度

2023

急傾斜地の位置

箇所番号


I-122K2356-2

箇所名

大原122

所在地

いすみ市大原

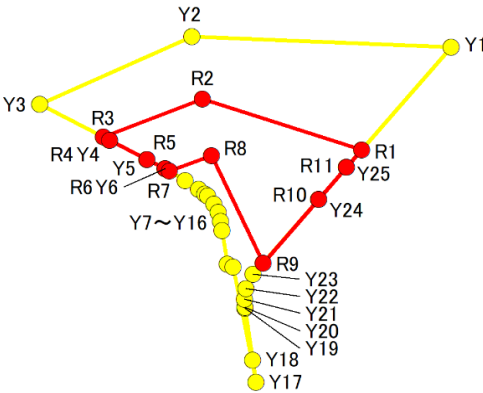

1:1,000

0 25 50 m

急傾斜地の崩壊区域調書

様式5-5 危害のおそれのある土地の座標一覧

調査年度	2023
------	------

急傾斜地の位置	箇所番号	I-122K2356-2	箇所名	大原122	所在地	いすみ市大原
---------	------	--------------	-----	-------	-----	--------

危害のおそれのある区域の座標(土砂災害警戒区域)						著しい危害のおそれのある区域の座標(土砂災害特別警戒区域)					
地点記号	X(m)	Y(m)	地点記号	X(m)	Y(m)	地点記号	X(m)	Y(m)	地点記号	X(m)	Y(m)
Y1	-84483.99	51128.41				R1	-84497.60	51116.51			
Y2	-84482.60	51093.97				R2	-84490.84	51095.34			
Y3	-84491.58	51073.74				R3	-84495.90	51082.21			
Y4	-84496.32	51083.03				R4	-84496.32	51083.03			
Y5	-84498.85	51087.99				R5	-84498.85	51087.99			
Y6	-84500.08	51090.42				R6	-84500.08	51090.42			
Y7	-84501.67	51093.06				R7	-84500.42	51090.98			
Y8	-84502.82	51094.86				R8	-84498.38	51096.59			
Y9	-84503.45	51095.71				R9	-84512.56	51103.42			
Y10	-84503.70	51096.05				R10	-84504.16	51110.76			
Y11	-84504.78	51096.91				R11	-84499.89	51114.51			
Y12	-84505.84	51097.44									
Y13	-84507.05	51097.78									
Y14	-84508.26	51097.97									
Y15	-84512.73	51098.68									
Y16	-84513.10	51099.43									
Y17	-84528.35	51102.50									
Y18	-84525.39	51102.05									
Y19	-84518.57	51101.02									
Y20	-84518.46	51101.01									
Y21	-84517.34	51100.94									
Y22	-84515.99	51101.14									
Y23	-84514.04	51102.12									
Y24	-84504.16	51110.76									
Y25	-84499.89	51114.51									

平面直角座標系：第Ⅸ区系(測地成果2011)

急傾斜地の崩壊区域調査

様式5-4 危害のおそれのある土地等の座標位置図

調査年度

2023

急傾斜地の位置

箇所番号


I-122K2356-3

箇所名

大原122

所在地

いすみ市大原

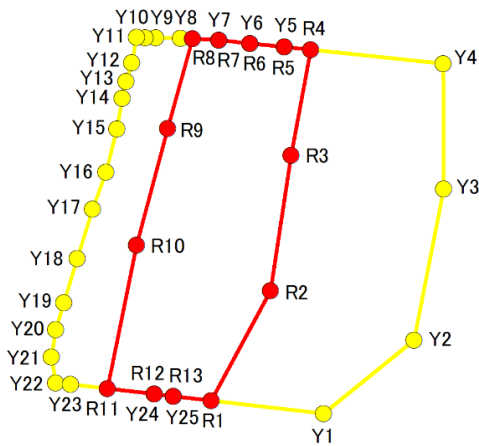

1:1,000

0 25 50 m

急傾斜地の崩壊区域調書

様式5-5 危害のおそれのある土地の座標一覧

調査年度	2023
------	------

急傾斜地の位置	箇所番号	I-122K2356-3	箇所名	大原122	所在地	いすみ市大原
---------	------	--------------	-----	-------	-----	--------

危害のおそれのある区域の座標(土砂災害警戒区域)						著しい危害のおそれのある区域の座標(土砂災害特別警戒区域)					
地点記号	X(m)	Y(m)	地点記号	X(m)	Y(m)	地点記号	X(m)	Y(m)	地点記号	X(m)	Y(m)
Y1	-84496.11	51084.34				R1	-84494.41	51069.47			
Y2	-84486.39	51096.40				R2	-84479.87	51077.30			
Y3	-84466.37	51100.31				R3	-84461.96	51080.06			
Y4	-84449.84	51100.23				R4	-84447.99	51082.64			
Y5	-84447.62	51079.13				R5	-84447.62	51079.13			
Y6	-84447.14	51074.57				R6	-84447.14	51074.57			
Y7	-84446.71	51070.48				R7	-84446.71	51070.48			
Y8	-84446.46	51065.37				R8	-84446.54	51066.94			
Y9	-84446.39	51062.10				R9	-84458.39	51063.65			
Y10	-84446.36	51060.70				R10	-84473.79	51059.53			
Y11	-84446.34	51059.51				R11	-84492.84	51055.68			
Y12	-84449.72	51058.92				R12	-84493.54	51061.89			
Y13	-84452.14	51058.13				R13	-84493.83	51064.43			
Y14	-84454.37	51057.62									
Y15	-84458.48	51056.94									
Y16	-84464.14	51055.46									
Y17	-84469.05	51053.71									
Y18	-84475.61	51051.63									
Y19	-84481.42	51049.88									
Y20	-84484.99	51048.81									
Y21	-84488.61	51048.23									
Y22	-84492.05	51048.81									
Y23	-84492.27	51050.76									
Y24	-84493.54	51061.89									
Y25	-84493.83	51064.43									

平面直角座標系:第Ⅸ区系(測地成果2011)

急傾斜地の崩壊区域調書

様式5-4 危害のおそれのある土地等の座標位置図

調査年度

2023

急傾斜地の位置

箇所番号


I-122K2356-4

箇所名


大原122

所在地

いすみ市大原

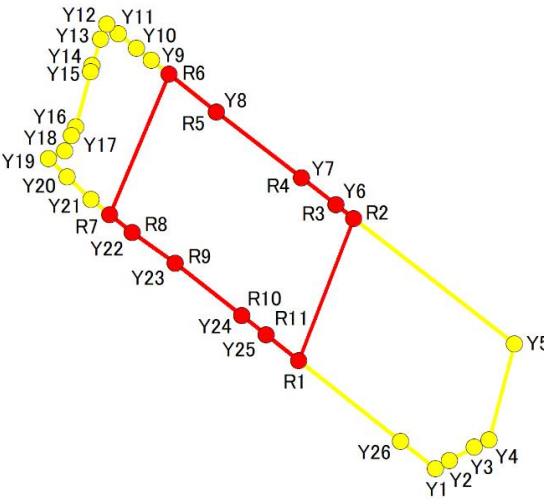

1:1,000

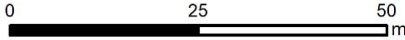

急傾斜地の崩壊区域調書

様式5-5 危害のおそれのある土地の座標一覧

調査年度	2023
------	------

急傾斜地の位置	箇所番号	I-122K2356-4	箇所名	大原122	所在地	いすみ市大原
---------	------	--------------	-----	-------	-----	--------

危害のおそれのある区域の座標(土砂災害警戒区域)						著しい危害のおそれのある区域の座標(土砂災害特別警戒区域)					
地点記号	X(m)	Y(m)	地点記号	X(m)	Y(m)	地点記号	X(m)	Y(m)	地点記号	X(m)	Y(m)
Y1	-84594.98	51212.36				R1	-84580.71	51194.23			
Y2	-84593.91	51214.22				R2	-84561.89	51201.49			
Y3	-84592.16	51217.50				R3	-84560.09	51199.17			
Y4	-84591.19	51219.51				R4	-84556.53	51194.57			
Y5	-84578.46	51222.86				R5	-84547.79	51183.30			
Y6	-84560.09	51199.17				R6	-84542.82	51177.03			
Y7	-84556.53	51194.57				R7	-84561.38	51169.14			
Y8	-84547.79	51183.30				R8	-84563.77	51172.13			
Y9	-84540.95	51174.66				R9	-84567.82	51177.84			
Y10	-84539.39	51172.70				R10	-84574.75	51186.65			
Y11	-84537.45	51170.26				R11	-84577.32	51189.91			
Y12	-84536.22	51168.72									
Y13	-84538.14	51167.91									
Y14	-84541.68	51166.79									
Y15	-84542.45	51166.55									
Y16	-84549.77	51164.59									
Y17	-84550.95	51164.03									
Y18	-84552.93	51163.15									
Y19	-84553.95	51160.98									
Y20	-84556.36	51163.49									
Y21	-84559.40	51166.67									
Y22	-84563.77	51172.13									
Y23	-84567.82	51177.84									
Y24	-84574.75	51186.65									
Y25	-84577.32	51189.91									
Y26	-84591.37	51207.77									

平面直角座標系:第Ⅸ区系(測地成果2011)

急傾斜地の崩壊区域調書

様式5-4 危害のおそれのある土地等の座標位置図

調査年度

2023

急傾斜地の位置

箇所番号


I-122K2356-5

箇所名


大原122

所在地

いすみ市大原

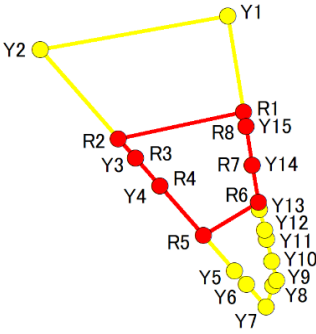

1:1,000

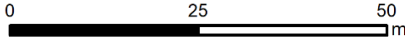

急傾斜地の崩壊区域調書

様式5-5 危害のおそれのある土地の座標一覧

調査年度	2023
------	------

急傾斜地の位置	箇所番号	I-122K2356-5	箇所名	大原122	所在地	いすみ市大原
---------	------	--------------	-----	-------	-----	--------

[illegible]

平面直角座標系:第Ⅸ系(測地成果2011)

急傾斜地の崩壊区域調書

様式5-4 危害のおそれのある土地等の座標位置図

調査年度

2023

急傾斜地の位置

箇所番号


I-122K2356-6

箇所名

大原122

所在地

いすみ市大原

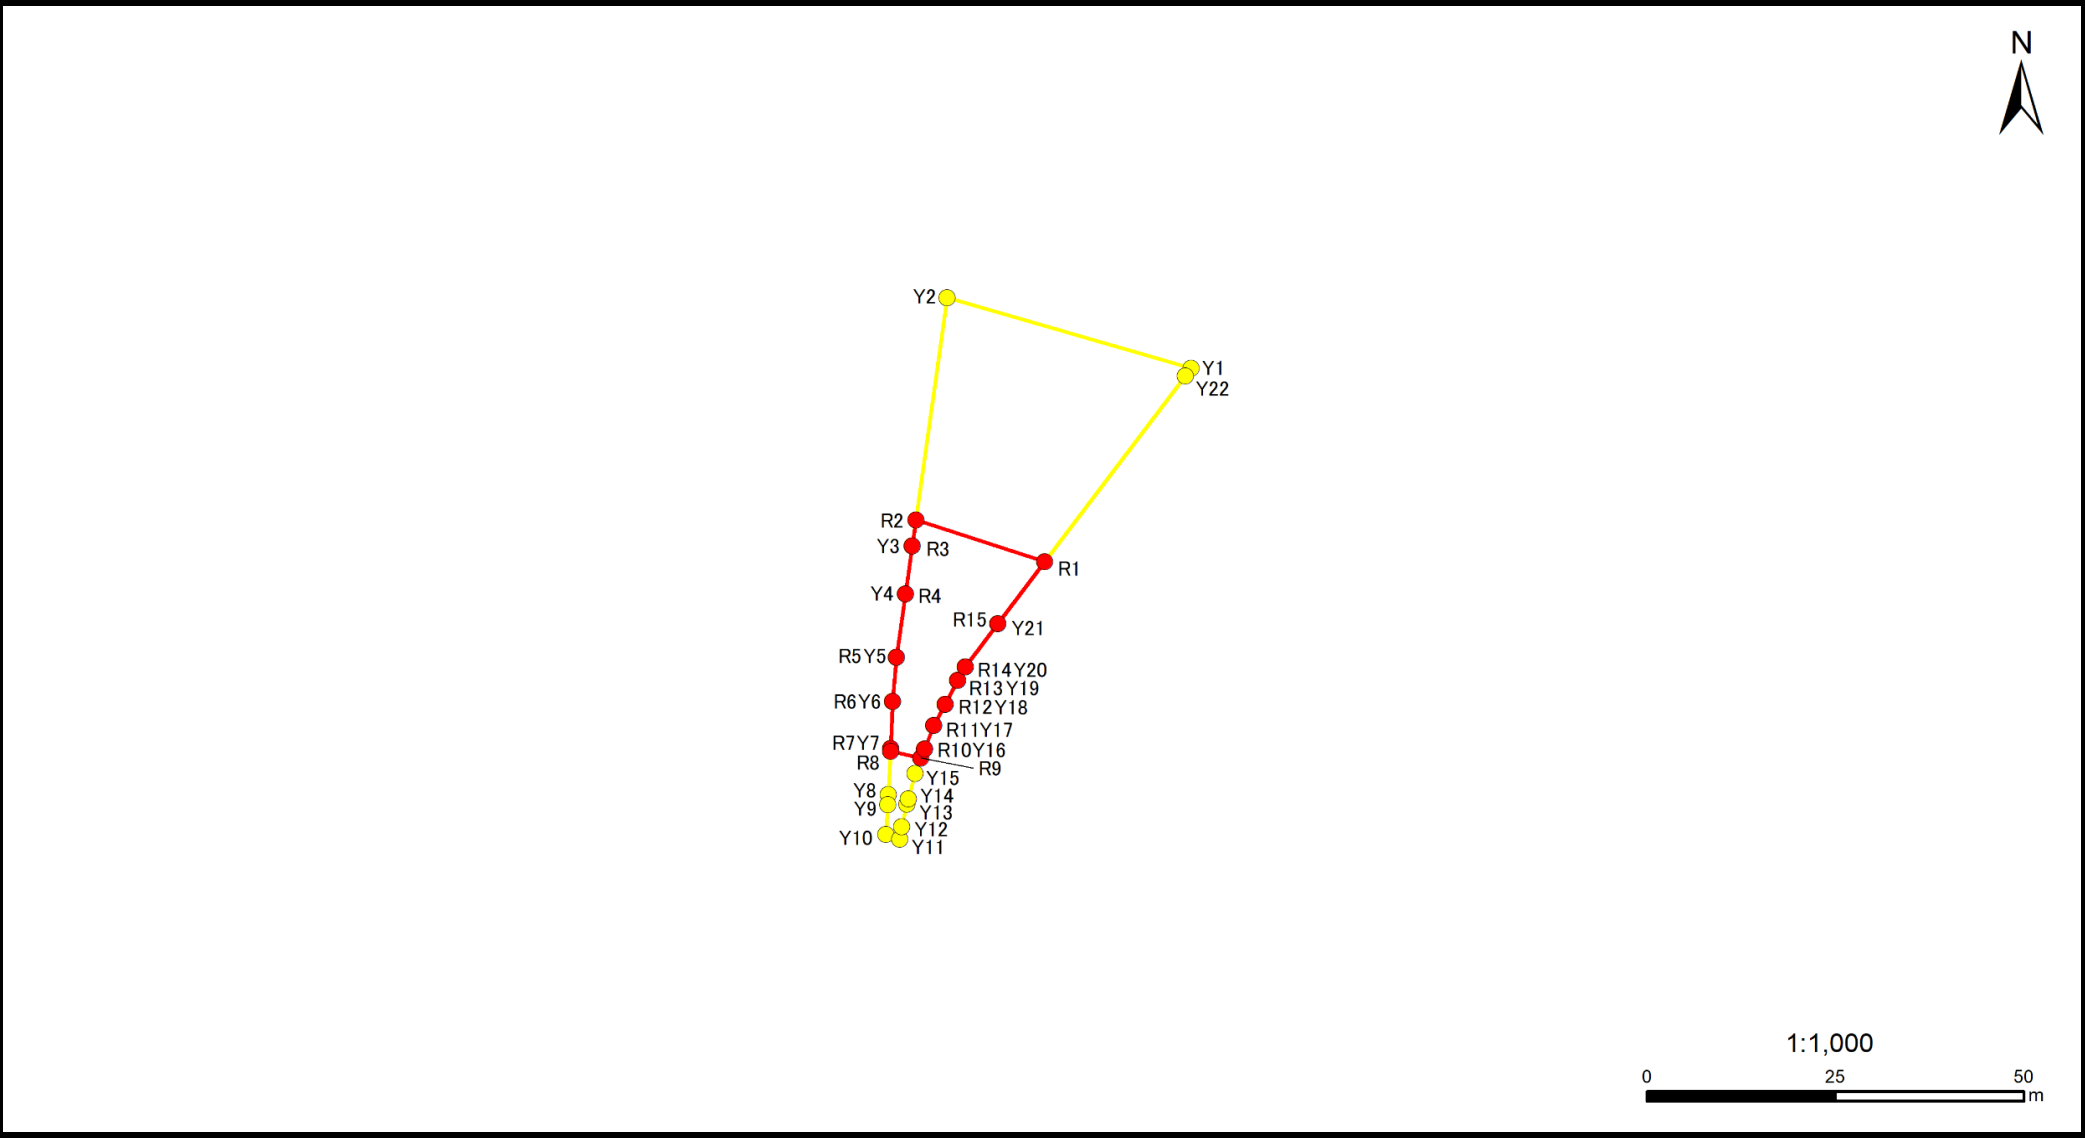

急傾斜地の崩壊区域調書

様式5-5 危害のおそれのある土地の座標一覧

調査年度	2023
------	------

急傾斜地の位置	箇所番号	I-122K2356-6	箇所名	大原122	所在地	いすみ市大原
---------	------	--------------	-----	-------	-----	--------

[illegible]

平面直角座標系:第Ⅸ系(測地成果2011)

急傾斜地の崩壊区域調査書

様式5-4 危害のおそれのある土地等の座標位置図

調査年度

2023

急傾斜地の位置

箇所番号


I-122K2356-8

箇所名

大原122

所在地

いすみ市大原

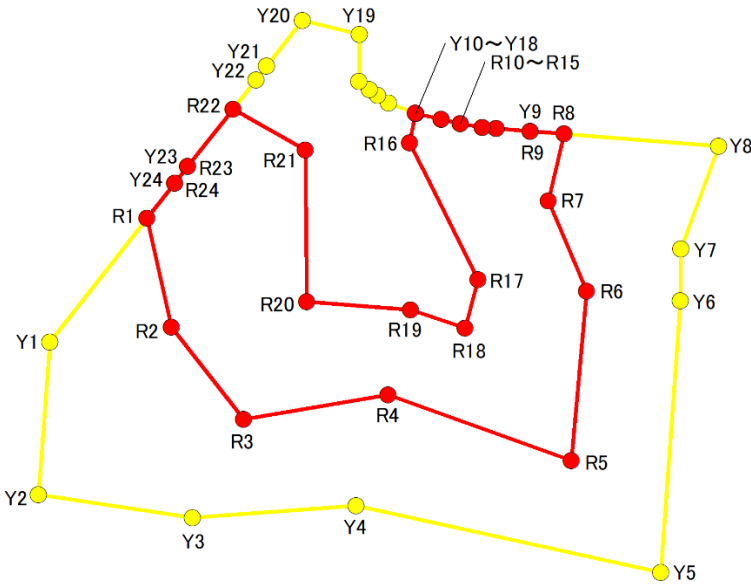

1:1,000

0 25 50 m

急傾斜地の崩壊区域調書

様式5-5 危害のおそれのある土地の座標一覧

調査年度	2023
------	------

急傾斜地の位置	箇所番号	I-122K2356-8	箇所名	大原122	所在地	いすみ市大原
---------	------	--------------	-----	-------	-----	--------

危害のおそれのある区域の座標(土砂災害警戒区域)						著しい危害のおそれのある区域の座標(土砂災害特別警戒区域)					
地点記号	X(m)	Y(m)	地点記号	X(m)	Y(m)	地点記号	X(m)	Y(m)	地点記号	X(m)	Y(m)
Y1	-84668.57	51146.56				R1	-84652.18	51159.48			
Y2	-84688.77	51145.07				R2	-84666.57	51162.72			
Y3	-84691.82	51165.52				R3	-84678.81	51172.29			
Y4	-84690.20	51187.20				R4	-84675.53	51191.47			
Y5	-84699.06	51227.66				R5	-84684.28	51215.80			
Y6	-84663.09	51230.25				R6	-84661.81	51217.86			
Y7	-84656.23	51230.38				R7	-84649.91	51212.73			
Y8	-84642.66	51235.34				R8	-84641.03	51214.83			
Y9	-84640.67	51210.36				R9	-84640.67	51210.36			
Y10	-84640.31	51205.84				R10	-84640.31	51205.84			
Y11	-84640.16	51203.96				R11	-84640.16	51203.96			
Y12	-84639.63	51201.05				R12	-84639.63	51201.05			
Y13	-84639.10	51198.51				R13	-84639.10	51198.51			
Y14	-84638.31	51195.17				R14	-84638.31	51195.17			
Y15	-84636.91	51191.52				R15	-84638.29	51195.11			
Y16	-84635.93	51190.10				R16	-84642.21	51194.31			
Y17	-84635.16	51188.98				R17	-84660.32	51203.40			
Y18	-84634.09	51187.62				R18	-84666.71	51201.68			
Y19	-84627.86	51187.64				R19	-84664.30	51194.45			
Y20	-84626.01	51180.11				R20	-84663.22	51180.66			
Y21	-84632.04	51175.35				R21	-84643.18	51180.50			
Y22	-84633.86	51173.92				R22	-84637.73	51170.87			
Y23	-84645.33	51164.88				R23	-84645.33	51164.88			
Y24	-84647.54	51163.14				R24	-84647.54	51163.14			

平面直角座標系:第Ⅸ区系(測地成果2011)

急傾斜地の崩壊区域調書

様式5-4 危害のおそれのある土地等の座標位置図

調査年度

2023

急傾斜地の位置

箇所番号


I-122K2356-9

箇所名

大原122

所在地

いすみ市大原

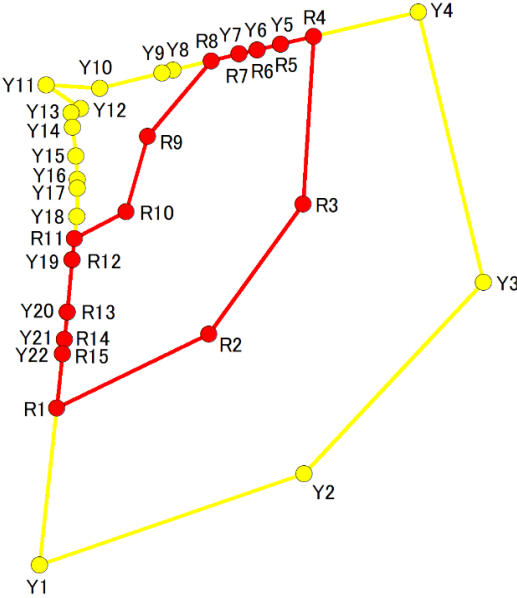

1:1,000

0 25 50 m

急傾斜地の崩壊区域調書

様式5-5 危害のおそれのある土地の座標一覧

調査年度	2023
------	------

[illegible]

平面直角座標系:第Ⅸ系(測地成果2011)

急傾斜地の崩壊区域調書

様式5-4 危害のおそれのある土地等の座標位置図

調査年度

2023

急傾斜地の位置

箇所番号


I-122K2356-11

箇所名

大原122

所在地

いすみ市大原

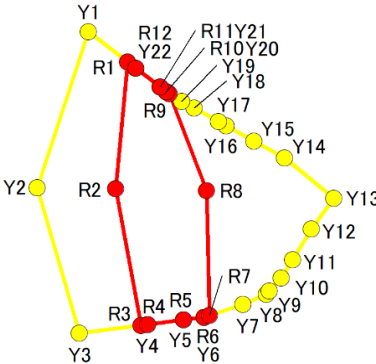

1:1,000

0 25 50 m

急傾斜地の崩壊区域調書

様式5-5 危害のおそれのある土地の座標一覧

調査年度	2023
------	------

[illegible]

平面直角座標系:第Ⅸ系(測地成果2011)

急傾斜地の崩壊区域調書

様式5-4 危害のおそれのある土地等の座標位置図

調査年度

2023

急傾斜地の位置

箇所番号


I-122K2356-13

箇所名

大原122

所在地

いすみ市大原

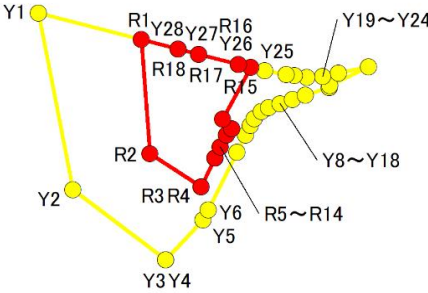

1:1,000

0 25 50 m

急傾斜地の崩壊区域調書

様式5-5 危害のおそれのある土地の座標一覧

調査年度	2023
------	------

急傾斜地の位置	箇所番号	I-122K2356-13	箇所名	大原122	所在地	いすみ市大原
---------	------	---------------	-----	-------	-----	--------

危害のおそれのある区域の座標(土砂災害警戒区域)						著しい危害のおそれのある区域の座標(土砂災害特別警戒区域)					
地点記号	X(m)	Y(m)	地点記号	X(m)	Y(m)	地点記号	X(m)	Y(m)	地点記号	X(m)	Y(m)
Y1	-84876.73	51408.97				R1	-84880.22	51422.61			
Y2	-84900.10	51413.52				R2	-84895.32	51423.76			
Y3	-84909.36	51425.87				R3	-84899.69	51430.58			
Y4	-84909.36	51425.87				R4	-84899.69	51430.58			
Y5	-84904.08	51430.83				R5	-84895.93	51432.41			
Y6	-84902.75	51431.49				R6	-84895.93	51432.41			
Y7	-84895.14	51435.32				R7	-84895.93	51432.41			
Y8	-84892.82	51436.49				R8	-84894.44	51433.14			
Y9	-84891.57	51437.12				R9	-84894.44	51433.14			
Y10	-84890.72	51437.65				R10	-84892.84	51433.92			
Y11	-84889.77	51438.60				R11	-84892.84	51433.92			
Y12	-84889.24	51439.50				R12	-84892.00	51434.60			
Y13	-84888.74	51441.06				R13	-84892.00	51434.60			
Y14	-84888.18	51442.70				R14	-84890.79	51433.45			
Y15	-84887.59	51444.44				R15	-84883.90	51437.16			
Y16	-84886.59	51447.58				R16	-84883.52	51435.53			
Y17	-84886.59	51447.58				R17	-84882.18	51430.28			
Y18	-84886.28	51447.67				R18	-84881.46	51427.49			
Y19	-84883.83	51452.81									
Y20	-84884.66	51448.78									
Y21	-84885.09	51446.69									
Y22	-84885.26	51444.58									
Y23	-84885.00	51442.96									
Y24	-84884.83	51441.86									
Y25	-84884.33	51439.05									
Y26	-84883.52	51435.53									
Y27	-84882.18	51430.28									
Y28	-84881.46	51427.49									

平面直角座標系：第Ⅸ区系(測地成果2011)

急傾斜地の崩壊区域調査

様式5-4 危害のおそれのある土地等の座標位置図

調査年度

2023

急傾斜地の位置

箇所番号


I-122K2356-14

箇所名

大原122

所在地

いすみ市大原

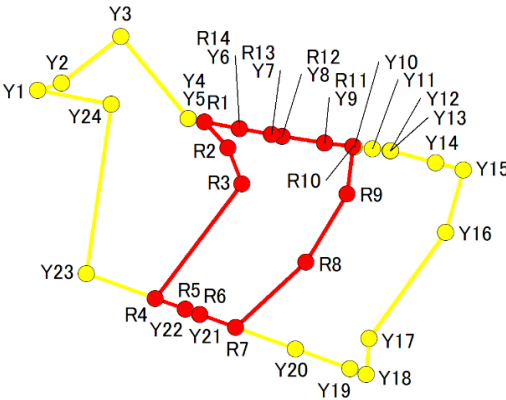

1:1,000

0 25 50 m

急傾斜地の崩壊区域調書

様式5-5 危害のおそれのある土地の座標一覧

調査年度	2023
------	------

[illegible]

平面直角座標系:第Ⅸ系(測地成果2011)

急傾斜地の崩壊区域調書

様式5-4 危害のおそれのある土地等の座標位置図

調査年度

2023

急傾斜地の位置

箇所番号


I-122K2356-15

箇所名


大原122

所在地

いすみ市大原

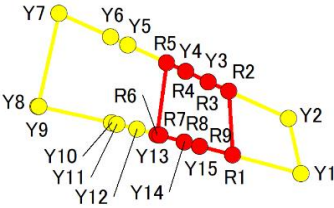

1:1,000

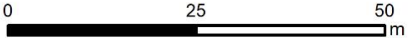

急傾斜地の崩壊区域調書

様式5-5 危害のおそれのある土地の座標一覧

調査年度	2023
いすみ市大原	

[illegible]

急傾斜地の崩壊区域調査

様式5-4 危害のおそれのある土地等の座標位置図

調査年度

2023

急傾斜地の位置

箇所番号


I-122K2356-16

箇所名

大原122

所在地

いすみ市大原

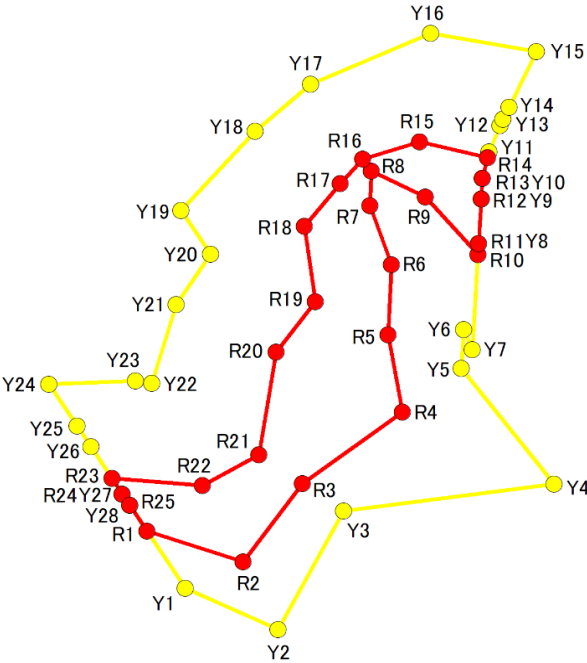

1:1,000

0 25 50 m

急傾斜地の崩壊区域調書

様式5-5 危害のおそれのある土地の座標一覧

調査年度	2023
------	------

急傾斜地の位置	箇所番号	I-122K2356-16	箇所名	大原122	所在地	いすみ市大原
---------	------	---------------	-----	-------	-----	--------

危害のおそれのある区域の座標(土砂災害警戒区域)						著しい危害のおそれのある区域の座標(土砂災害特別警戒区域)					
地点記号	X(m)	Y(m)	地点記号	X(m)	Y(m)	地点記号	X(m)	Y(m)	地点記号	X(m)	Y(m)
Y1	-84775.30	51550.70				R1	-84767.76	51545.66			
Y2	-84780.77	51563.01				R2	-84771.79	51558.39			
Y3	-84765.06	51571.71				R3	-84761.45	51566.27			
Y4	-84761.53	51599.66				R4	-84751.99	51579.52			
Y5	-84746.20	51587.39				R5	-84741.78	51577.66			
Y6	-84741.09	51587.68				R6	-84732.47	51578.10			
Y7	-84743.73	51588.80				R7	-84724.71	51575.20			
Y8	-84729.71	51589.65				R8	-84720.14	51575.43			
Y9	-84723.77	51590.02				R9	-84723.51	51582.62			
Y10	-84721.03	51590.18				R10	-84731.15	51589.57			
Y11	-84717.54	51591.03				R11	-84729.71	51589.65			
Y12	-84714.05	51592.52				R12	-84723.77	51590.02			
Y13	-84713.27	51592.91				R13	-84721.03	51590.18			
Y14	-84711.65	51593.71				R14	-84718.35	51590.83			
Y15	-84704.31	51597.34				R15	-84716.25	51581.82			
Y16	-84701.88	51583.28				R16	-84718.49	51574.28			
Y17	-84708.59	51567.36				R17	-84721.74	51571.29			
Y18	-84714.82	51559.96				R18	-84727.41	51566.55			
Y19	-84725.34	51550.17				R19	-84737.39	51567.98			
Y20	-84731.07	51554.06				R20	-84744.04	51562.77			
Y21	-84737.76	51549.51				R21	-84757.65	51560.53			
Y22	-84748.21	51546.29				R22	-84761.70	51553.02			
Y23	-84747.86	51544.09				R23	-84760.75	51540.97			
Y24	-84748.28	51532.64				R24	-84762.83	51542.36			
Y25	-84753.83	51536.34				R25	-84764.30	51543.35			
Y26	-84756.60	51538.19									
Y27	-84762.83	51542.36									
Y28	-84764.30	51543.35									

平面直角座標系:第Ⅸ区系(測地成果2011)

急傾斜地の崩壊区域調書

様式5-4 危害のおそれのある土地等の座標位置図

調査年度

2023

急傾斜地の位置

箇所番号


I-122K2356-17

箇所名


大原122

所在地

いすみ市大原

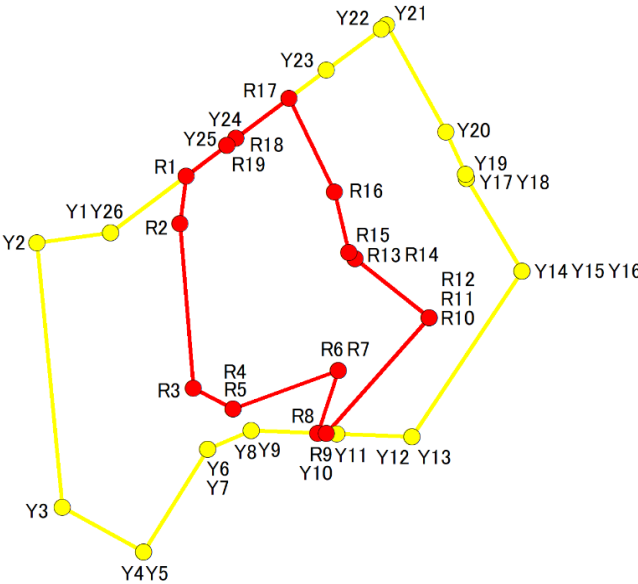

1:1,000

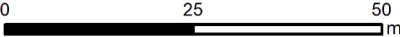

急傾斜地の崩壊区域調書

様式5-5 危害のおそれのある土地の座標一覧

調査年度	2023
------	------

急傾斜地の位置	箇所番号	I-122K2356-17	箇所名	大原122	所在地	いすみ市大原
---------	------	---------------	-----	-------	-----	--------

危害のおそれのある区域の座標(土砂災害警戒区域)						著しい危害のおそれのある区域の座標(土砂災害特別警戒区域)					
地点記号	X(m)	Y(m)	地点記号	X(m)	Y(m)	地点記号	X(m)	Y(m)	地点記号	X(m)	Y(m)
Y1	-84747.86	51602.63				R1	-84740.32	51612.67			
Y2	-84749.16	51592.87				R2	-84746.64	51611.84			
Y3	-84784.20	51596.21				R3	-84768.43	51613.64			
Y4	-84790.09	51607.03				R4	-84771.13	51618.89			
Y5	-84790.09	51607.03				R5	-84771.13	51618.89			
Y6	-84776.46	51615.55				R6	-84766.05	51632.87			
Y7	-84776.46	51615.55				R7	-84766.05	51632.87			
Y8	-84774.03	51621.29				R8	-84774.37	51630.15			
Y9	-84774.04	51621.34				R9	-84774.41	51631.28			
Y10	-84774.41	51631.28				R10	-84759.07	51644.96			
Y11	-84774.46	51632.68				R11	-84759.07	51644.96			
Y12	-84774.84	51642.66				R12	-84759.07	51644.96			
Y13	-84774.84	51642.67				R13	-84751.26	51635.09			
Y14	-84752.94	51657.27				R14	-84751.26	51635.09			
Y15	-84752.94	51657.27				R15	-84750.45	51634.30			
Y16	-84752.94	51657.27				R16	-84742.44	51632.39			
Y17	-84740.67	51649.92				R17	-84730.08	51626.32			
Y18	-84740.67	51649.92				R18	-84735.33	51619.32			
Y19	-84740.11	51649.75				R19	-84736.28	51618.06			
Y20	-84734.52	51647.18									
Y21	-84720.32	51639.31									
Y22	-84720.87	51638.57									
Y23	-84726.32	51631.31									
Y24	-84735.33	51619.32									
Y25	-84736.28	51618.06									
Y26	-84747.86	51602.63									

平面直角座標系:第Ⅸ区系(測地成果2011)

急傾斜地の崩壊区域調書

様式5-4 危害のおそれのある土地等の座標位置図

調査年度

2023

急傾斜地の位置

箇所番号


I-122K2356-18

箇所名


大原122

所在地

いすみ市大原

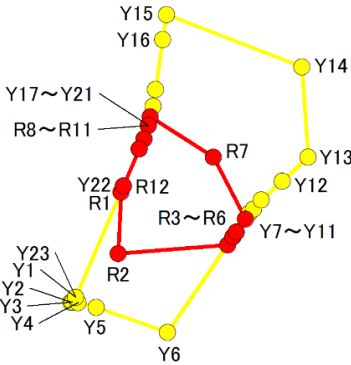

1:1,000

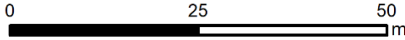

急傾斜地の崩壊区域調書

様式5-5 危害のおそれのある土地の座標一覧

調査年度	2023
------	------

[illegible]

平面直角座標系:第Ⅸ系(測地成果2011)