

急傾斜地の崩壊区域調書

様式5-4 危害のおそれのある土地等の座標位置図

調査年度

2023

急傾斜地の位置

箇所番号


I-122K2362-1

箇所名

大原124

所在地

いすみ市大原

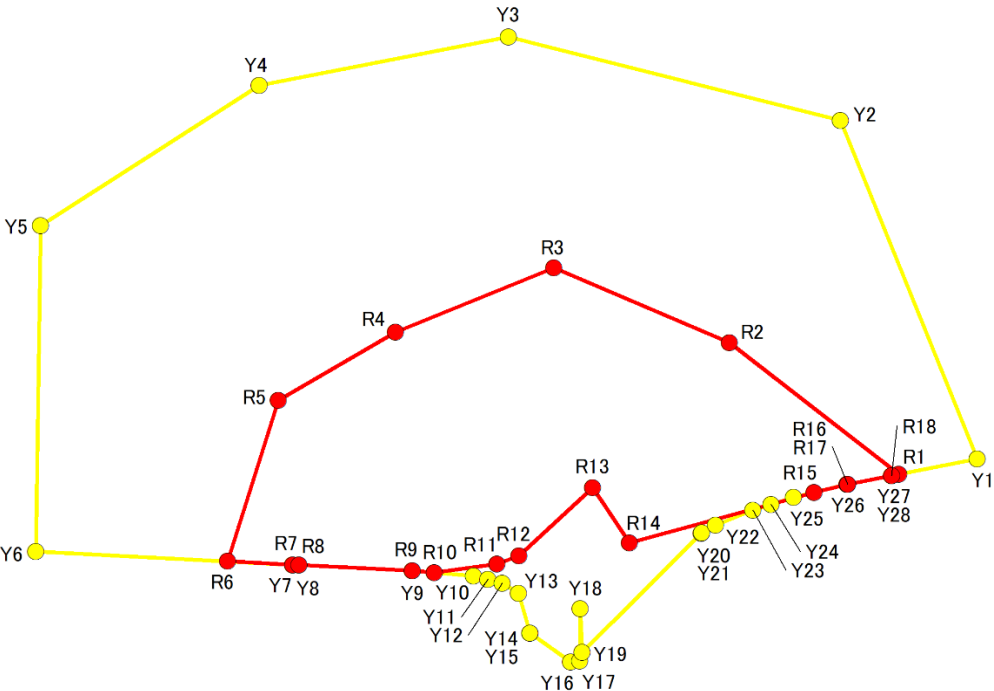

1:1,000

0 25 50 m

急傾斜地の崩壊区域調書

様式5-5 危害のおそれのある土地の座標一覧

調査年度	2023
------	------

急傾斜地の位置	箇所番号	I-122K2362-1	箇所名	大原124	所在地	いすみ市大原
---------	------	--------------	-----	-------	-----	--------

危害のおそれのある区域の座標(土砂災害警戒区域)						著しい危害のおそれのある区域の座標(土砂災害特別警戒区域)					
地点記号	X(m)	Y(m)	地点記号	X(m)	Y(m)	地点記号	X(m)	Y(m)	地点記号	X(m)	Y(m)
Y1	-84294.58	51650.54				R1	-84296.61	51640.12			
Y2	-84249.83	51632.36				R2	-84279.18	51617.65			
Y3	-84238.72	51588.30				R3	-84269.30	51594.28			
Y4	-84245.15	51555.18				R4	-84277.83	51573.28			
Y5	-84263.72	51526.13				R5	-84286.81	51557.71			
Y6	-84306.82	51525.51				R6	-84308.14	51550.99			
Y7	-84308.58	51559.62				R7	-84308.58	51559.62			
Y8	-84308.63	51560.46				R8	-84308.63	51560.46			
Y9	-84309.41	51575.51				R9	-84309.41	51575.51			
Y10	-84310.09	51583.67				R10	-84309.65	51578.43			
Y11	-84310.55	51585.55				R11	-84308.50	51586.74			
Y12	-84311.01	51587.45				R12	-84307.43	51589.66			
Y13	-84312.38	51589.62				R13	-84298.37	51599.48			
Y14	-84317.63	51591.14				R14	-84305.69	51604.36			
Y15	-84317.65	51591.15				R15	-84299.01	51628.86			
Y16	-84321.47	51596.53				R16	-84297.95	51633.27			
Y17	-84321.35	51597.77				R17	-84297.94	51633.29			
Y18	-84314.40	51597.82				R18	-84296.79	51639.17			
Y19	-84320.16	51598.03									
Y20	-84304.41	51613.89									
Y21	-84304.38	51613.93									
Y22	-84303.36	51615.79									
Y23	-84301.38	51620.74									
Y24	-84300.62	51623.12									
Y25	-84299.68	51626.10									
Y26	-84297.95	51633.27									
Y27	-84297.94	51633.29									
Y28	-84296.79	51639.17									

平面直角座標系：第Ⅸ区系(測地成果2011)

急傾斜地の崩壊区域調書

様式5-4 危害のおそれのある土地等の座標位置図

調査年度

2023

急傾斜地の位置

箇所番号


I-122K2362-2

箇所名


大原124

所在地

いすみ市大原

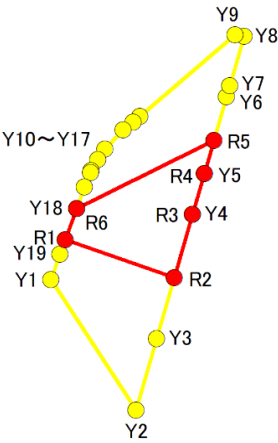

1:1,000

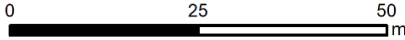

急傾斜地の崩壊区域調書

様式5-5 危害のおそれのある土地の座標一覧

調査年度	2023
------	------

[illegible]

平面直角座標系:第Ⅸ系(測地成果2011)

急傾斜地の崩壊区域調査

様式5-4 危害のおそれのある土地等の座標位置図

調査年度

2023

急傾斜地の位置

箇所番号


I-122K2362-3

箇所名

大原124

所在地

いすみ市大原

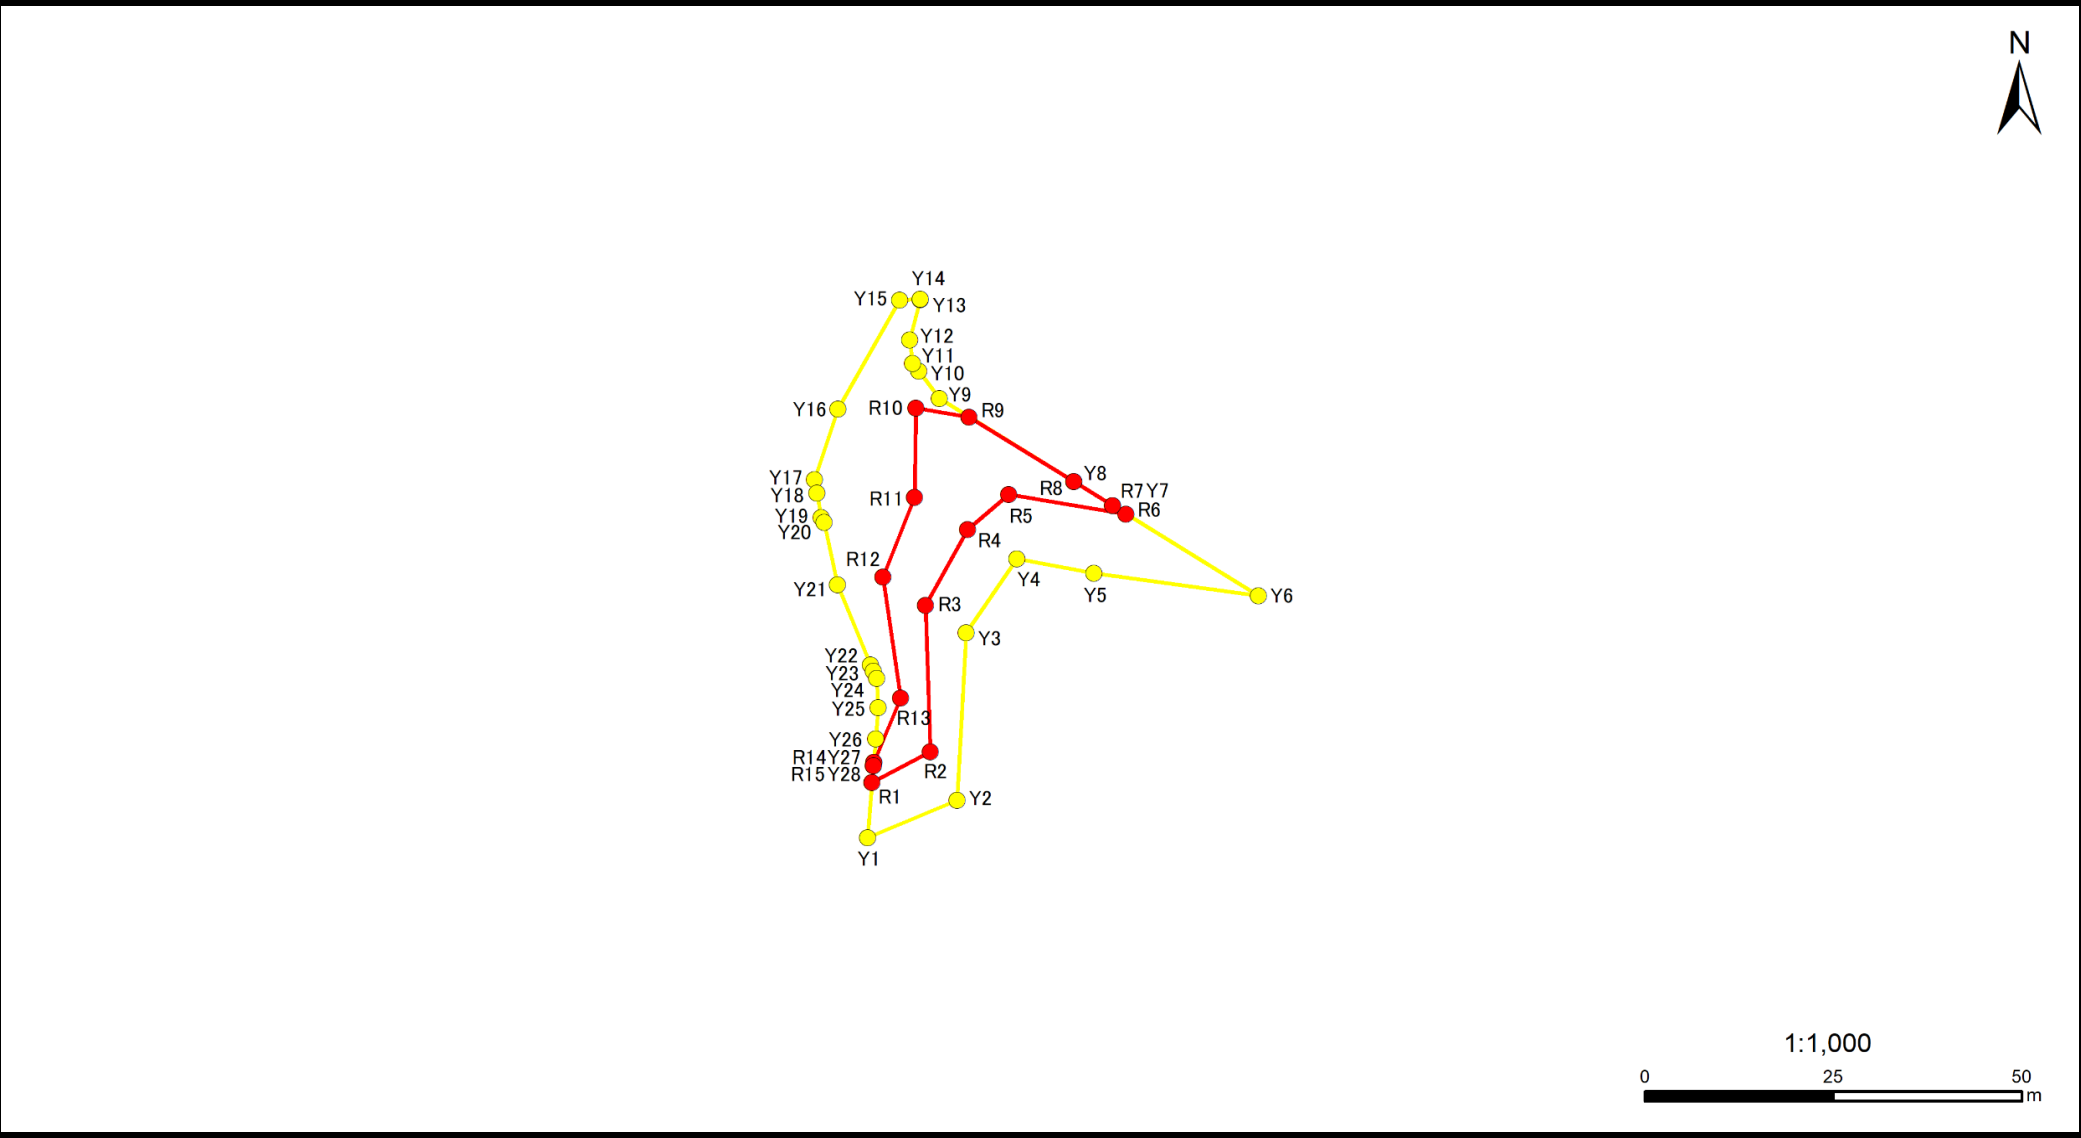

急傾斜地の崩壊区域調書

様式5-5 危害のおそれのある土地の座標一覧

調査年度	2023
------	------

急傾斜地の位置	箇所番号	I-122K2362-3	箇所名	大原124	所在地	いすみ市大原
---------	------	--------------	-----	-------	-----	--------

危害のおそれのある区域の座標(土砂災害警戒区域)						著しい危害のおそれのある区域の座標(土砂災害特別警戒区域)					
地点記号	X(m)	Y(m)	地点記号	X(m)	Y(m)	地点記号	X(m)	Y(m)	地点記号	X(m)	Y(m)
Y1	-84168.97	51406.15				R1	-84161.68	51406.76			
Y2	-84164.01	51418.07				R2	-84157.59	51414.49			
Y3	-84141.88	51419.28				R3	-84138.26	51413.86			
Y4	-84132.11	51426.02				R4	-84128.19	51419.46			
Y5	-84134.01	51436.19				R5	-84123.58	51424.93			
Y6	-84136.96	51458.07				R6	-84126.16	51440.49			
Y7	-84125.05	51438.69				R7	-84125.05	51438.69			
Y8	-84121.88	51433.54				R8	-84121.88	51433.54			
Y9	-84110.90	51415.68				R9	-84113.36	51419.67			
Y10	-84107.27	51412.96				R10	-84112.14	51412.57			
Y11	-84106.21	51412.17				R11	-84123.96	51412.39			
Y12	-84103.11	51411.77				R12	-84134.48	51408.19			
Y13	-84097.82	51413.17				R13	-84150.50	51410.53			
Y14	-84097.74	51413.19				R14	-84159.01	51406.99			
Y15	-84097.86	51410.45				R15	-84159.45	51406.95			
Y16	-84112.26	51402.24									
Y17	-84121.60	51399.12									
Y18	-84123.40	51399.45									
Y19	-84126.64	51400.04									
Y20	-84127.25	51400.36									
Y21	-84135.54	51402.19									
Y22	-84146.15	51406.53									
Y23	-84146.96	51406.93									
Y24	-84147.90	51407.39									
Y25	-84151.81	51407.59									
Y26	-84155.92	51407.25									
Y27	-84159.01	51406.99									
Y28	-84159.45	51406.95									

平面直角座標系：第Ⅸ区系(測地成果2011)

急傾斜地の崩壊区域調査

様式5-4 危害のおそれのある土地等の座標位置図

調査年度

2023

急傾斜地の位置

箇所番号


I-122K2362-4

箇所名

大原124

所在地

いすみ市大原

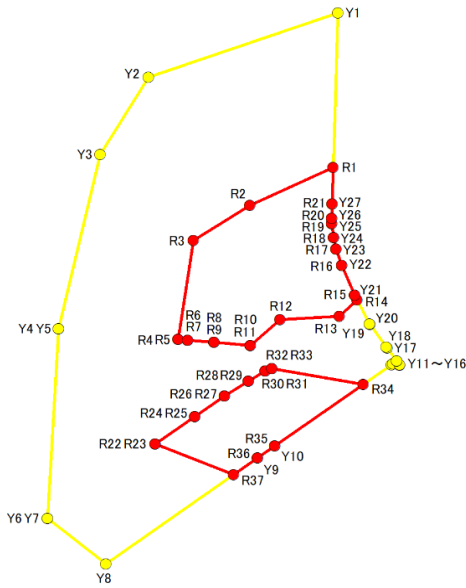

1:1,500

0 30 60 m

急傾斜地の崩壊区域調書

様式5-5 危害のおそれのある土地の座標一覧

調査年度	2023
いすみ市大原	

急傾斜地の位置	箇所番号	I-122K2362-4	箇所名	大原124	所在地	いすみ市大原
</						

急傾斜地の崩壊区域調査

様式5-4 危害のおそれのある土地等の座標位置図

調査年度

2023

急傾斜地の位置

箇所番号


I-122K2362-5

箇所名

大原124

所在地

いすみ市大原

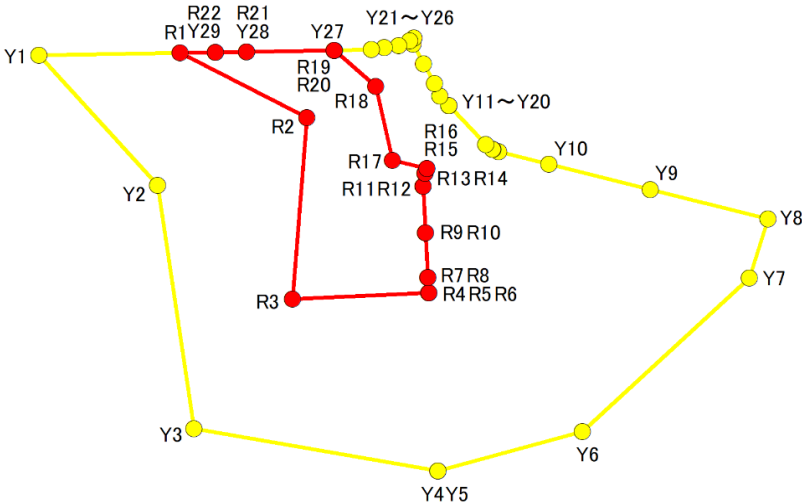

1:1,000

0 25 50 m

急傾斜地の崩壊区域調書

様式5-5 危害のおそれのある土地の座標一覧

調査年度	2023
------	------

急傾斜地の位置	箇所番号	I-122K2362-5	箇所名	大原124	所在地	いすみ市大原
---------	------	--------------	-----	-------	-----	--------

危害のおそれのある区域の座標(土砂災害警戒区域)						著しい危害のおそれのある区域の座標(土砂災害特別警戒区域)					
地点記号	X(m)	Y(m)	地点記号	X(m)	Y(m)	地点記号	X(m)	Y(m)	地点記号	X(m)	Y(m)
Y1	-84166.24	51469.15				R1	-84165.94	51487.91			
Y2	-84183.51	51484.92				R2	-84174.54	51504.72			
Y3	-84215.69	51489.77				R3	-84198.53	51502.81			
Y4	-84221.30	51522.13				R4	-84197.71	51520.92			
Y5	-84221.30	51522.13				R5	-84197.71	51520.92			
Y6	-84216.06	51541.29				R6	-84197.71	51520.92			
Y7	-84195.73	51563.48				R7	-84195.65	51520.81			
Y8	-84187.93	51565.98				R8	-84195.65	51520.81			
Y9	-84184.05	51550.38				R9	-84189.74	51520.51			
Y10	-84180.68	51536.87				R10	-84189.74	51520.51			
Y11	-84179.03	51530.22				R11	-84183.60	51520.19			
Y12	-84178.71	51529.44				R12	-84183.60	51520.19			
Y13	-84178.70	51529.41				R13	-84181.91	51520.45			
Y14	-84178.10	51528.48				R14	-84181.91	51520.45			
Y15	-84172.94	51523.60				R15	-84181.25	51520.66			
Y16	-84172.94	51523.60				R16	-84181.25	51520.66			
Y17	-84172.94	51523.60				R17	-84180.20	51516.13			
Y18	-84171.66	51522.39				R18	-84170.39	51513.88			
Y19	-84170.01	51521.70				R19	-84165.62	51508.42			
Y20	-84167.44	51520.24				R20	-84165.62	51508.39			
Y21	-84164.84	51518.86				R21	-84165.80	51496.75			
Y22	-84163.96	51518.94				R22	-84165.87	51492.63			
Y23	-84164.35	51518.39									
Y24	-84164.99	51516.91									
Y25	-84165.26	51515.03									
Y26	-84165.51	51513.31									
Y27	-84165.62	51508.39									
Y28	-84165.80	51496.75									
Y29	-84165.87	51492.63									

平面直角座標系：第Ⅸ区系(測地成果2011)

急傾斜地の崩壊区域調査

様式5-4 危害のおそれのある土地等の座標位置図

調査年度

2023

急傾斜地の位置

箇所番号


I-122K2362-6

箇所名

大原124

所在地

いすみ市大原

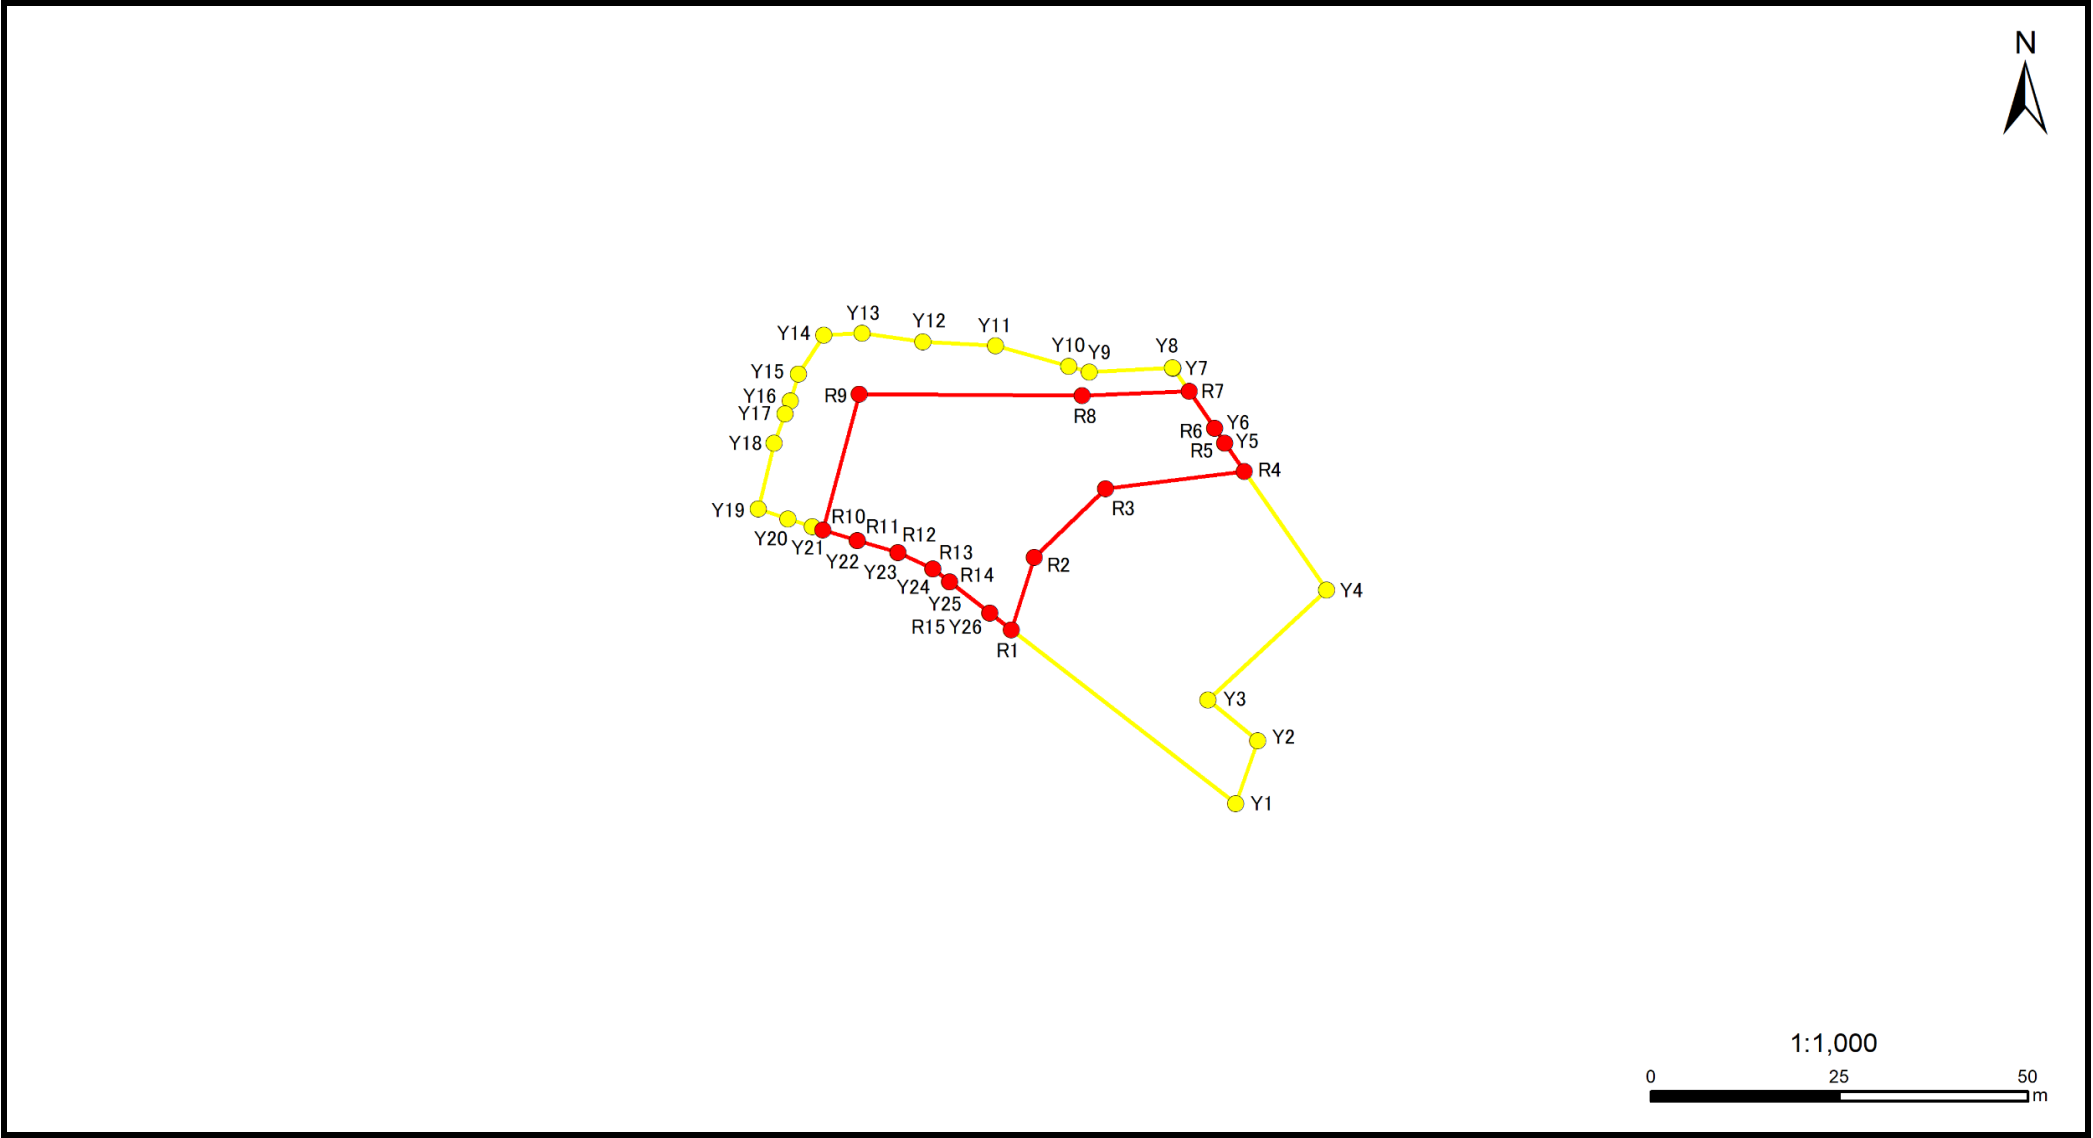

急傾斜地の崩壊区域調書

様式5-5 危害のおそれのある土地の座標一覧

調査年度	2023
------	------

急傾斜地の位置	箇所番号	I-122K2362-6	箇所名	大原124	所在地	いすみ市大原
---------	------	--------------	-----	-------	-----	--------

危害のおそれのある区域の座標(土砂災害警戒区域)						著しい危害のおそれのある区域の座標(土砂災害特別警戒区域)					
地点記号	X(m)	Y(m)	地点記号	X(m)	Y(m)	地点記号	X(m)	Y(m)	地点記号	X(m)	Y(m)
Y1	-84051.63	51503.17				R1	-84028.58	51473.37			
Y2	-84043.32	51506.12				R2	-84019.06	51476.43			
Y3	-84037.88	51499.47				R3	-84009.97	51485.87			
Y4	-84023.31	51515.22				R4	-84007.62	51504.32			
Y5	-84003.88	51501.72				R5	-84003.88	51501.72			
Y6	-84001.96	51500.38				R6	-84001.96	51500.38			
Y7	-83994.00	51494.85				R7	-83997.06	51496.98			
Y8	-83993.92	51494.80				R8	-83997.63	51482.80			
Y9	-83994.49	51483.72				R9	-83997.43	51453.15			
Y10	-83993.73	51480.99				R10	-84015.41	51448.33			
Y11	-83991.03	51471.31				R11	-84016.83	51452.90			
Y12	-83990.50	51461.63				R12	-84018.42	51458.32			
Y13	-83989.34	51453.55				R13	-84020.53	51462.95			
Y14	-83989.59	51448.46				R14	-84022.27	51465.20			
Y15	-83994.76	51445.12				R15	-84026.37	51470.51			
Y16	-83998.30	51444.01									
Y17	-84000.00	51443.35									
Y18	-84003.92	51441.86									
Y19	-84012.63	51439.79									
Y20	-84013.92	51443.73									
Y21	-84014.98	51446.95									
Y22	-84016.83	51452.90									
Y23	-84018.42	51458.32									
Y24	-84020.53	51462.95									
Y25	-84022.27	51465.20									
Y26	-84026.37	51470.51									

平面直角座標系：第Ⅸ区系(測地成果2011)

急傾斜地の崩壊区域調査

様式5-4 危害のおそれのある土地等の座標位置図

調査年度

2023

急傾斜地の位置

箇所番号


I-122K2362-8

箇所名

大原124

所在地

いすみ市大原

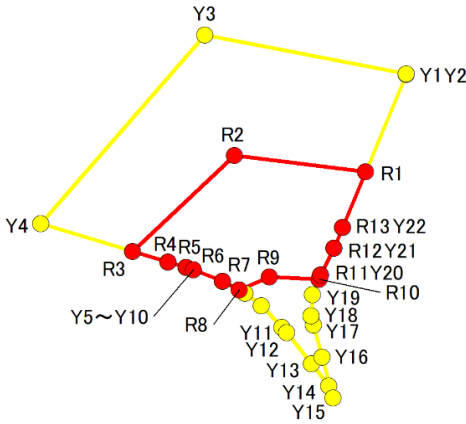

1:1,000

0 25 50 m

急傾斜地の崩壊区域調書

様式5-5 危害のおそれのある土地の座標一覧

調査年度	2023
------	------

[illegible]

平面直角座標系:第Ⅸ系(測地成果2011)

急傾斜地の崩壊区域調書

様式5-4 危害のおそれのある土地等の座標位置図

調査年度

2023

急傾斜地の位置

箇所番号


I-122K2362-9

箇所名

大原124

所在地

いすみ市大原

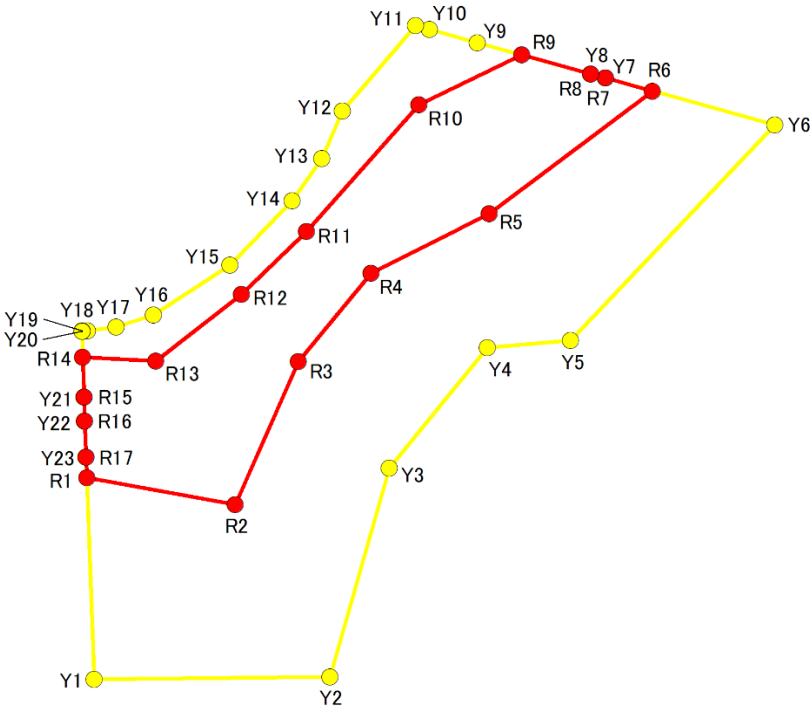

1:1,000

0 25 50 m

急傾斜地の崩壊区域調書

様式5-5 危害のおそれのある土地の座標一覧

調査年度	2023
------	------

[illegible]

平面直角座標系:第Ⅸ系(測地成果2011)