

急傾斜地の崩壊区域調査

様式5-4 危害のおそれのある土地等の座標位置図

調査年度

2023

急傾斜地の位置

箇所番号


I-122K2371-1

箇所名

大原128

所在地

いすみ市大原、大原最上台

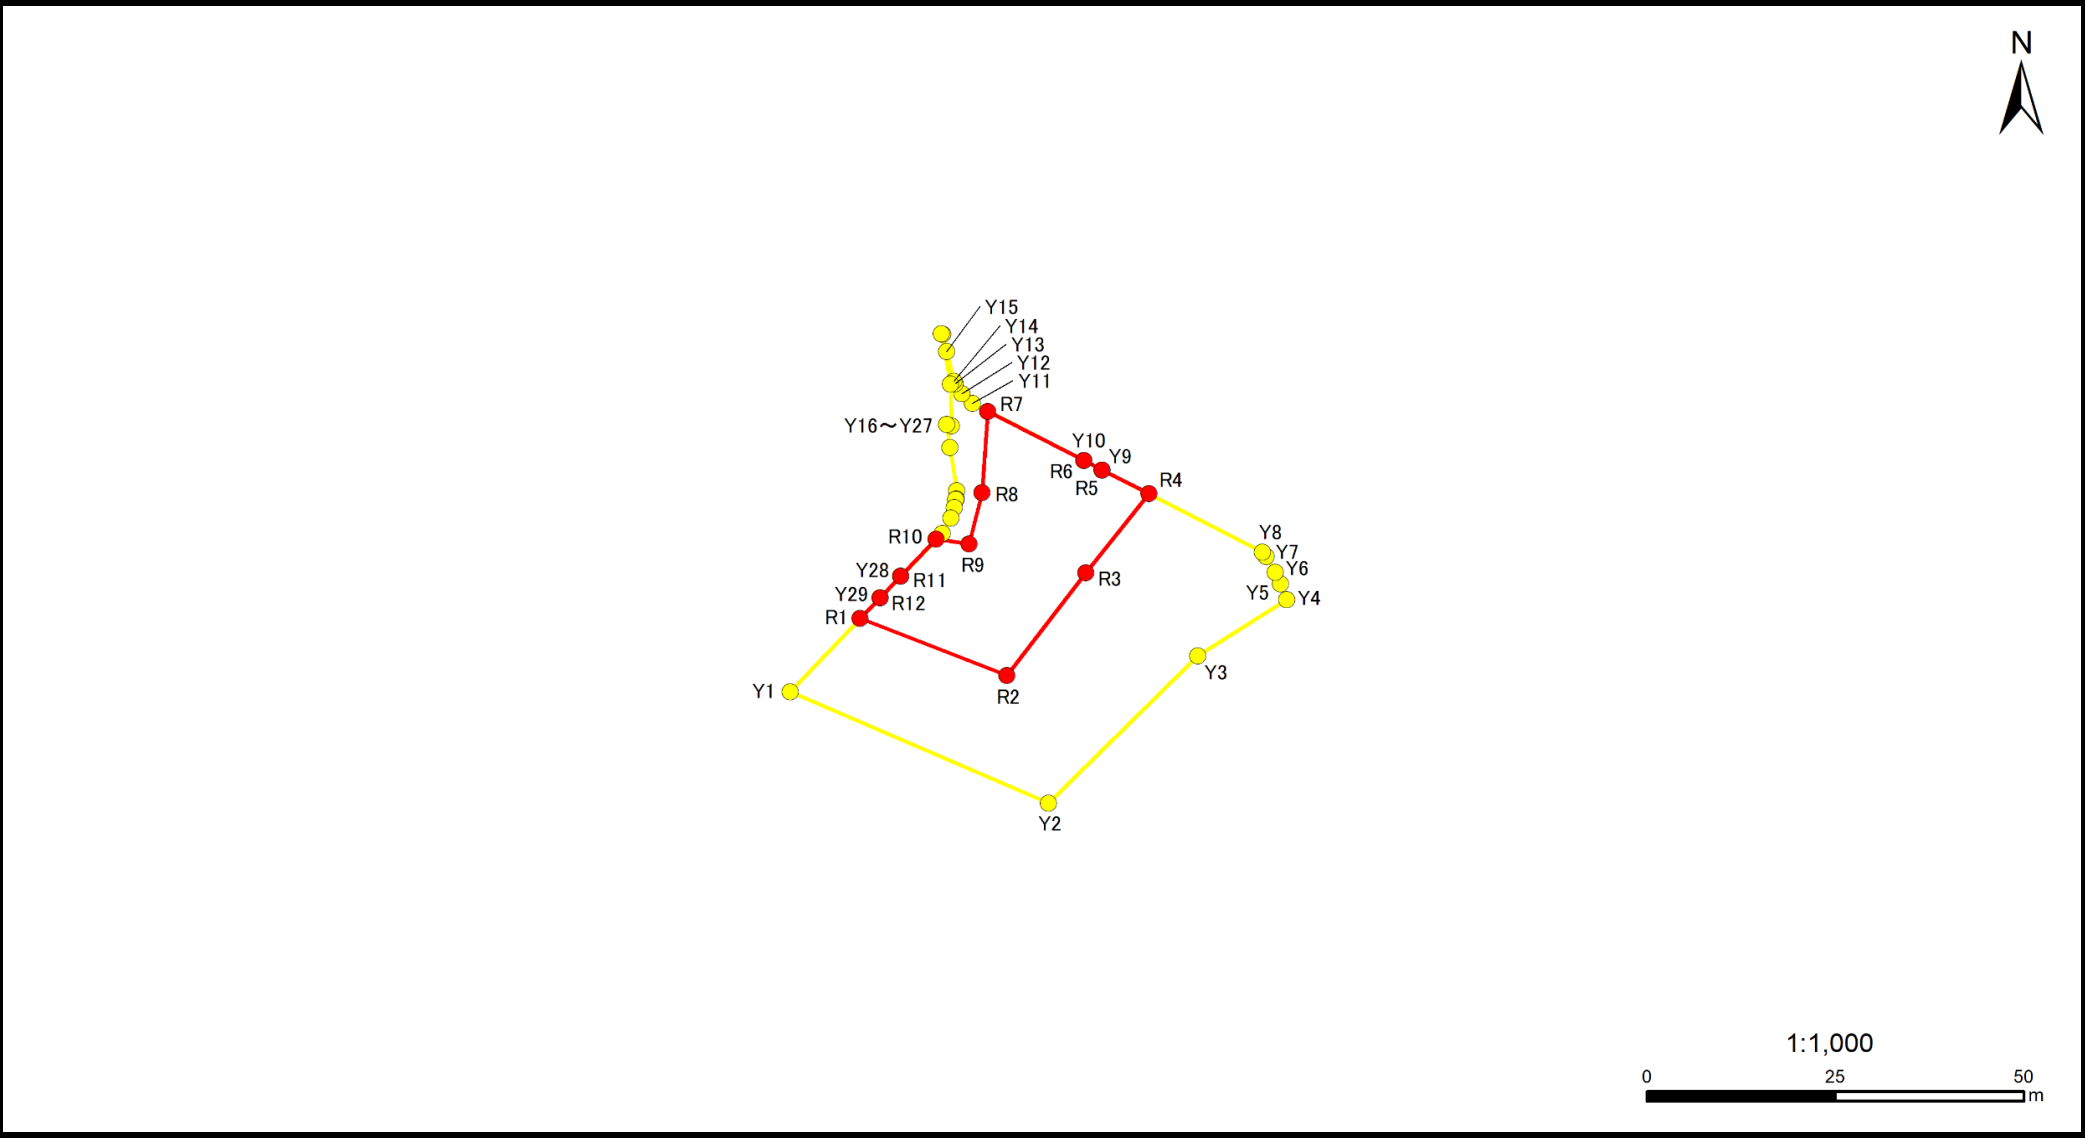

急傾斜地の崩壊区域調書

様式5-5 危害のおそれのある土地の座標一覧

調査年度	2023
------	------

急傾斜地の位置	箇所番号	I-122K2371-1	箇所名	大原128	所在地	いすみ市大原、大原最上台
---------	------	--------------	-----	-------	-----	--------------

危害のおそれのある区域の座標(土砂災害警戒区域)						著しい危害のおそれのある区域の座標(土砂災害特別警戒区域)					
地点記号	X(m)	Y(m)	地点記号	X(m)	Y(m)	地点記号	X(m)	Y(m)	地点記号	X(m)	Y(m)
Y1	-83438.49	49759.65				R1	-83428.81	49768.96			
Y2	-83453.25	49793.94				R2	-83436.36	49788.44			
Y3	-83433.75	49813.77				R3	-83422.77	49798.91			
Y4	-83426.29	49825.58				R4	-83412.29	49807.26			
Y5	-83424.22	49824.78				R5	-83409.14	49801.09			
Y6	-83422.71	49824.07				R6	-83407.90	49798.65			
Y7	-83420.60	49822.88				R7	-83401.38	49785.89			
Y8	-83420.01	49822.37				R8	-83412.15	49785.15			
Y9	-83409.14	49801.09				R9	-83418.95	49783.41			
Y10	-83407.90	49798.65				R10	-83418.34	49779.03			
Y11	-83400.33	49783.82				R11	-83423.21	49774.35			
Y12	-83399.06	49782.43				R12	-83426.07	49771.59			
Y13	-83397.74	49781.58									
Y14	-83397.39	49781.36									
Y15	-83393.49	49780.44									
Y16	-83391.21	49779.90									
Y17	-83391.12	49779.71									
Y18	-83397.78	49780.93									
Y19	-83403.33	49781.06									
Y20	-83403.12	49780.39									
Y21	-83406.16	49780.86									
Y22	-83411.88	49781.73									
Y23	-83412.95	49781.67									
Y24	-83413.02	49781.66									
Y25	-83414.11	49781.41									
Y26	-83415.50	49780.98									
Y27	-83417.52	49779.82									
Y28	-83423.21	49774.35									
Y29	-83426.07	49771.59									

平面直角座標系：第Ⅸ区系(測地成果2011)

急傾斜地の崩壊区域調査

様式5-4 危害のおそれのある土地等の座標位置図

調査年度

2023

急傾斜地の位置

箇所番号


I-122K2371-2

箇所名

大原128

所在地

いすみ市大原、大原最上台

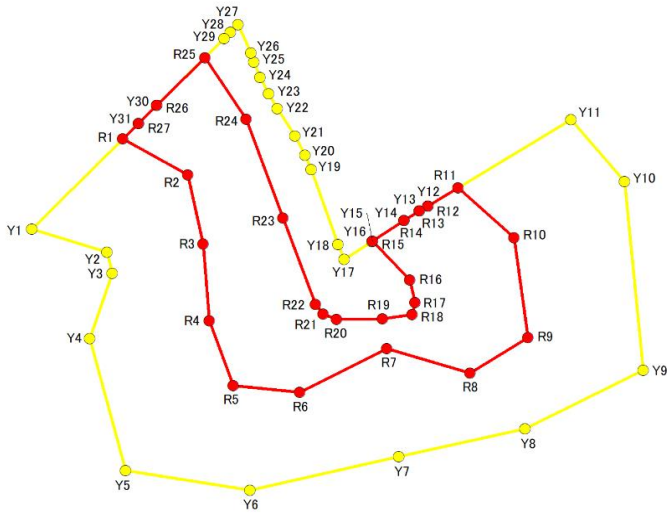

1:1,500

0 30 60 m

急傾斜地の崩壊区域調書

様式5-5 危害のおそれのある土地の座標一覧

調査年度	2023
------	------

急傾斜地の位置	箇所番号	I-122K2371-2	箇所名	大原128	所在地	いすみ市大原、大原最上台
---------	------	--------------	-----	-------	-----	--------------

危害のおそれのある区域の座標(土砂災害警戒区域)						著しい危害のおそれのある区域の座標(土砂災害特別警戒区域)					
地点記号	X(m)	Y(m)	地点記号	X(m)	Y(m)	地点記号	X(m)	Y(m)	地点記号	X(m)	Y(m)
Y1	-83433.07	49779.24	Y31	-83412.13	49800.48	R1	-83415.22	49797.34			
Y2	-83437.72	49794.18				R2	-83422.34	49810.35			
Y3	-83441.92	49795.23				R3	-83436.08	49813.39			
Y4	-83454.80	49790.79				R4	-83451.34	49814.63			
Y5	-83481.04	49797.94				R5	-83464.18	49819.32			
Y6	-83484.91	49822.66				R6	-83465.54	49832.60			
Y7	-83478.28	49852.35				R7	-83456.84	49849.99			
Y8	-83472.76	49877.45				R8	-83461.72	49866.48			
Y9	-83461.14	49901.03				R9	-83454.63	49878.09			
Y10	-83423.64	49897.32				R10	-83434.78	49875.28			
Y11	-83411.34	49886.60				R11	-83424.92	49864.12			
Y12	-83428.50	49858.19				R12	-83428.50	49858.19			
Y13	-83429.53	49856.47				R13	-83429.53	49856.47			
Y14	-83431.38	49853.42				R14	-83431.38	49853.42			
Y15	-83435.49	49847.11				R15	-83435.49	49847.11			
Y16	-83435.59	49846.96				R16	-83443.24	49854.57			
Y17	-83439.15	49841.49				R17	-83447.67	49855.59			
Y18	-83436.16	49840.26				R18	-83450.12	49854.96			
Y19	-83421.31	49834.88				R19	-83450.91	49849.13			
Y20	-83418.40	49833.62				R20	-83451.02	49839.94			
Y21	-83414.62	49831.66				R21	-83450.00	49837.30			
Y22	-83409.20	49828.15				R22	-83448.07	49835.73			
Y23	-83406.23	49826.44				R23	-83430.96	49829.29			
Y24	-83403.03	49824.74				R24	-83411.34	49821.93			
Y25	-83399.97	49823.48				R25	-83399.07	49813.73			
Y26	-83398.17	49822.86				R26	-83408.50	49804.17			
Y27	-83392.56	49820.34				R27	-83412.13	49800.48			
Y28	-83394.09	49818.79									
Y29	-83395.30	49817.56									
Y30	-83408.50	49804.17									

平面直角座標系：第Ⅸ区系(測地成果2011)

急傾斜地の崩壊区域調書

様式5-4 危害のおそれのある土地等の座標位置図

調査年度

2023

急傾斜地の位置

箇所番号


I-122K2371-3

箇所名

大原128

所在地

いすみ市大原、大原最上台

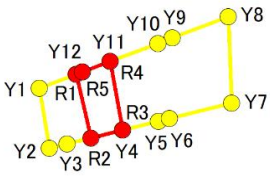

1:1,000



急傾斜地の崩壊区域調書

様式5-5 危害のおそれのある土地の座標一覧

調査年度	2023
------	------

急傾斜地の位置	箇所番号	I-122K2371-3	箇所名	大原128	所在地	いすみ市大原、大原最上台
---------	------	--------------	-----	-------	-----	--------------

[illegible]

平面直角座標系:第Ⅸ系(測地成果2011)

急傾斜地の崩壊区域調書

様式5-4 危害のおそれのある土地等の座標位置図

調査年度

2023

急傾斜地の位置

箇所番号


I-122K2371-4

箇所名


大原128

所在地

いすみ市大原、大原最上台

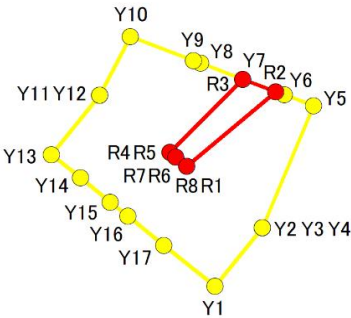

1:1,000

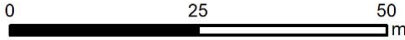

急傾斜地の崩壊区域調書

様式5-5 危害のおそれのある土地の座標一覧

調査年度	2023
いすみ市大原、大原最上台	

[illegible]

急傾斜地の崩壊区域調書

様式5-4 危害のおそれのある土地等の座標位置図

調査年度

2023

急傾斜地の位置

箇所番号


I-122K2371-5

箇所名


大原128

所在地

いすみ市大原、大原最上台

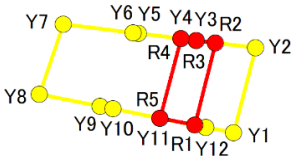

1:1,000

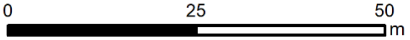

急傾斜地の崩壊区域調書

様式5-5 危害のおそれのある土地の座標一覧

調査年度	2023
------	------

急傾斜地の位置	箇所番号	I-122K2371-5	箇所名	大原128	所在地	いすみ市大原、大原最上台
---------	------	--------------	-----	-------	-----	--------------

[illegible]

平面直角座標系:第Ⅸ系(測地成果2011)

急傾斜地の崩壊区域調査

様式5-4 危害のおそれのある土地等の座標位置図

調査年度

2023

急傾斜地の位置

箇所番号


I-122K2371-6

箇所名

大原128

所在地

いすみ市大原、大原最上台

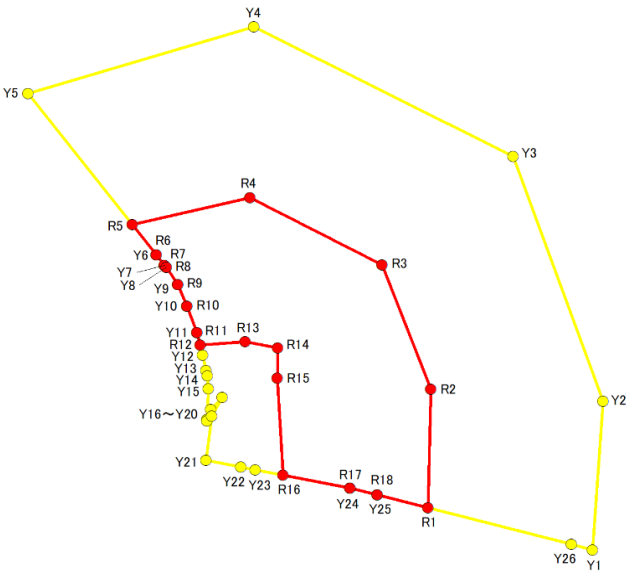

1:1,500

0 30 60 m

急傾斜地の崩壊区域調書

様式5-5 危害のおそれのある土地の座標一覧

調査年度	2023
------	------

急傾斜地の位置	箇所番号	I-122K2371-6	箇所名	大原128	所在地	いすみ市大原、大原最上台
---------	------	--------------	-----	-------	-----	--------------

危害のおそれのある区域の座標(土砂災害警戒区域)						著しい危害のおそれのある区域の座標(土砂災害特別警戒区域)					
地点記号	X(m)	Y(m)	地点記号	X(m)	Y(m)	地点記号	X(m)	Y(m)	地点記号	X(m)	Y(m)
Y1	-83318.94	49966.00				R1	-83310.62	49933.24			
Y2	-83289.46	49968.11				R2	-83287.04	49933.86			
Y3	-83240.82	49950.24				R3	-83262.42	49924.06			
Y4	-83215.16	49898.59				R4	-83249.01	49897.85			
Y5	-83228.34	49853.61				R5	-83254.42	49874.40			
Y6	-83260.38	49879.14				R6	-83260.38	49879.14			
Y7	-83262.44	49880.78				R7	-83262.44	49880.78			
Y8	-83262.83	49881.09				R8	-83262.83	49881.09			
Y9	-83266.32	49883.39				R9	-83266.32	49883.39			
Y10	-83270.53	49885.22				R10	-83270.53	49885.22			
Y11	-83275.85	49887.20				R11	-83275.85	49887.20			
Y12	-83280.29	49888.39				R12	-83278.31	49887.86			
Y13	-83283.36	49889.08				R13	-83277.66	49896.87			
Y14	-83284.34	49889.30				R14	-83278.85	49903.35			
Y15	-83286.92	49889.50				R15	-83284.84	49903.20			
Y16	-83293.10	49889.23				R16	-83304.10	49904.39			
Y17	-83293.33	49889.22				R17	-83306.69	49917.75			
Y18	-83291.08	49890.00				R18	-83308.06	49923.15			
Y19	-83288.66	49892.31									
Y20	-83292.39	49890.18									
Y21	-83301.13	49889.05									
Y22	-83302.48	49896.03									
Y23	-83303.03	49898.87									
Y24	-83306.69	49917.75									
Y25	-83308.06	49923.15									
Y26	-83317.88	49961.83									

平面直角座標系：第Ⅸ区系(測地成果2011)

急傾斜地の崩壊区域調書

様式5-4 危害のおそれのある土地等の座標位置図

調査年度

2023

急傾斜地の位置

箇所番号


I-122K2371-7

箇所名

大原128

所在地

いすみ市大原、大原最上台

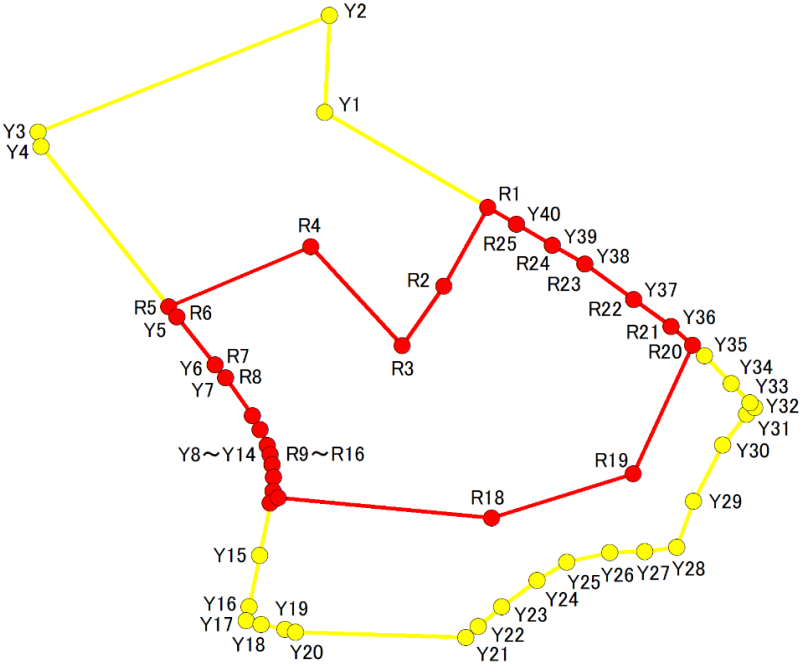

1:1,000

0 25 50 m

急傾斜地の崩壊区域調書

様式5-5 危害のおそれのある土地の座標一覧

調査年度	2023
------	------

急傾斜地の位置	箇所番号	I-122K2371-7	箇所名	大原128	所在地	いすみ市大原、大原最上台
---------	------	--------------	-----	-------	-----	--------------

危害のおそれのある区域の座標(土砂災害警戒区域)						著しい危害のおそれのある区域の座標(土砂災害特別警戒区域)					
地点記号	X(m)	Y(m)	地点記号	X(m)	Y(m)	地点記号	X(m)	Y(m)	地点記号	X(m)	Y(m)
Y1	-83316.30	49765.62	Y31	-83356.29	49821.63	R1	-83328.89	49787.25			
Y2	-83303.48	49766.21	Y32	-83355.37	49822.70	R2	-83339.32	49781.44			
Y3	-83318.90	49727.54	Y33	-83354.73	49822.08	R3	-83347.22	49775.91			
Y4	-83320.81	49727.94	Y34	-83352.18	49819.61	R4	-83334.14	49763.74			
Y5	-83343.36	49745.95	Y35	-83348.51	49816.05	R5	-83342.02	49744.88			
Y6	-83349.71	49751.03	Y36	-83344.67	49811.60	R6	-83343.36	49745.95			
Y7	-83351.45	49752.42	Y37	-83341.07	49806.63	R7	-83349.71	49751.03			
Y8	-83356.45	49755.99	Y38	-83336.42	49800.17	R8	-83351.45	49752.42			
Y9	-83358.28	49757.03	Y39	-83333.90	49795.84	R9	-83356.45	49755.99			
Y10	-83360.42	49757.98	Y40	-83331.13	49791.09	R10	-83358.28	49757.03			
Y11	-83361.61	49758.37				R11	-83360.42	49757.98			
Y12	-83362.92	49758.57				R12	-83361.61	49758.37			
Y13	-83364.58	49758.80				R13	-83362.92	49758.57			
Y14	-83366.44	49758.70				R14	-83364.58	49758.80			
Y15	-83374.93	49756.96				R15	-83366.44	49758.70			
Y16	-83381.73	49755.58				R16	-83368.00	49758.38			
Y17	-83383.57	49755.20				R17	-83367.35	49759.44			
Y18	-83384.08	49757.17				R18	-83370.01	49787.78			
Y19	-83384.71	49760.32				R19	-83364.15	49806.56			
Y20	-83385.14	49761.72				R20	-83347.12	49814.44			
Y21	-83385.82	49784.33				R21	-83344.67	49811.60			
Y22	-83384.33	49785.97				R22	-83341.07	49806.63			
Y23	-83381.73	49789.11				R23	-83336.42	49800.17			
Y24	-83378.26	49793.80				R24	-83333.90	49795.84			
Y25	-83375.81	49797.70				R25	-83331.13	49791.09			
Y26	-83374.54	49803.42									
Y27	-83374.42	49808.08									
Y28	-83373.87	49812.36									
Y29	-83367.76	49814.57									
Y30	-83360.32	49818.41									

平面直角座標系：第Ⅸ区系(測地成果2011)

急傾斜地の崩壊区域調査

様式5-4 危害のおそれのある土地等の座標位置図

調査年度

2023

急傾斜地の位置

箇所番号


I-122K2371-8

箇所名

大原128

所在地

いすみ市大原、大原最上台

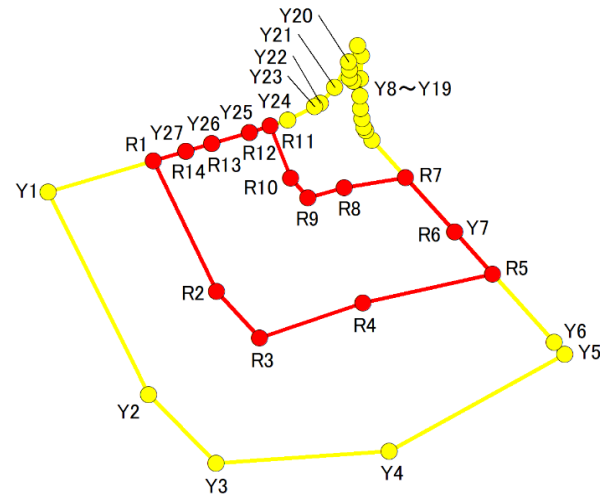

1:1,000

0 25 50 m

急傾斜地の崩壊区域調書

様式5-5 危害のおそれのある土地の座標一覧

調査年度	2023
------	------

急傾斜地の位置	箇所番号	I-122K2371-8	箇所名	大原128	所在地	いすみ市大原、大原最上台
---------	------	--------------	-----	-------	-----	--------------

危害のおそれのある区域の座標(土砂災害警戒区域)						著しい危害のおそれのある区域の座標(土砂災害特別警戒区域)					
地点記号	X(m)	Y(m)	地点記号	X(m)	Y(m)	地点記号	X(m)	Y(m)	地点記号	X(m)	Y(m)
Y1	-83175.97	49940.66				R1	-83171.87	49954.59			
Y2	-83202.81	49953.97				R2	-83189.15	49962.97			
Y3	-83211.88	49962.94				R3	-83195.27	49968.71			
Y4	-83210.27	49985.90				R4	-83190.63	49982.42			
Y5	-83197.44	50009.22				R5	-83186.83	49999.63			
Y6	-83195.89	50007.81				R6	-83181.27	49994.60			
Y7	-83181.27	49994.60				R7	-83174.08	49988.10			
Y8	-83169.15	49983.64				R8	-83175.43	49979.96			
Y9	-83167.83	49982.80				R9	-83176.73	49975.15			
Y10	-83167.40	49982.53				R10	-83174.17	49972.84			
Y11	-83166.29	49982.29				R11	-83167.23	49970.13			
Y12	-83164.94	49982.13				R12	-83168.12	49967.35			
Y13	-83163.27	49982.05				R13	-83169.59	49962.34			
Y14	-83160.97	49982.13				R14	-83170.59	49958.93			
Y15	-83157.95	49982.24									
Y16	-83161.33	49981.14									
Y17	-83160.86	49980.66									
Y18	-83159.79	49980.65									
Y19	-83156.61	49981.70									
Y20	-83158.76	49980.53									
Y21	-83162.14	49978.68									
Y22	-83164.26	49976.77									
Y23	-83164.65	49976.02									
Y24	-83166.48	49972.49									
Y25	-83168.12	49967.35									
Y26	-83169.59	49962.34									
Y27	-83170.59	49958.93									

平面直角座標系：第Ⅸ区系(測地成果2011)

急傾斜地の崩壊区域調書

様式5-4 危害のおそれのある土地等の座標位置図

調査年度

2023

急傾斜地の位置

箇所番号


I-122K2371-9

箇所名


大原128

所在地

いすみ市大原、大原最上台

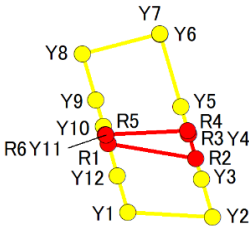

1:1,000

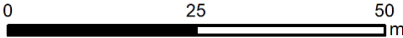

急傾斜地の崩壊区域調書

様式5-5 危害のおそれのある土地の座標一覧

調査年度	2023
いすみ市大原、大原最上台	

[illegible]

急傾斜地の崩壊区域調書

様式5-4 危害のおそれのある土地等の座標位置図

調査年度

2023

急傾斜地の位置

箇所番号


I-122K2371-10

箇所名

大原128

所在地

いすみ市大原、大原最上台

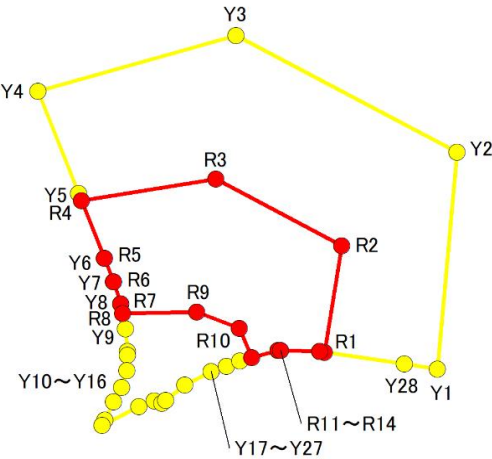

1:1,000

0 25 50 m

急傾斜地の崩壊区域調書

様式5-5 危害のおそれのある土地の座標一覧

調査年度	2023
------	------

急傾斜地の位置	箇所番号	I-122K2371-10	箇所名	大原128	所在地	いすみ市大原、大原最上台
---------	------	---------------	-----	-------	-----	--------------

危害のおそれのある区域の座標(土砂災害警戒区域)						著しい危害のおそれのある区域の座標(土砂災害特別警戒区域)					
地点記号	X(m)	Y(m)	地点記号	X(m)	Y(m)	地点記号	X(m)	Y(m)	地点記号	X(m)	Y(m)
Y1	-83113.14	50059.22				R1	-83110.94	50044.22			
Y2	-83084.46	50061.82				R2	-83096.82	50046.49			
Y3	-83069.02	50032.46				R3	-83088.04	50029.80			
Y4	-83076.37	50006.17				R4	-83090.90	50011.96			
Y5	-83089.95	50011.59				R5	-83098.48	50014.99			
Y6	-83098.48	50014.99				R6	-83101.59	50016.23			
Y7	-83101.59	50016.23				R7	-83104.56	50017.15			
Y8	-83104.56	50017.15				R8	-83105.79	50017.40			
Y9	-83107.81	50017.81				R9	-83105.61	50027.29			
Y10	-83110.82	50018.05				R10	-83107.75	50032.93			
Y11	-83111.33	50018.04				R11	-83111.65	50034.60			
Y12	-83113.34	50017.97				R12	-83110.68	50038.04			
Y13	-83115.56	50017.28				R13	-83110.69	50038.39			
Y14	-83117.52	50016.22				R14	-83110.84	50043.60			
Y15	-83119.90	50015.06									
Y16	-83120.60	50014.71									
Y17	-83118.12	50019.57									
Y18	-83117.40	50021.59									
Y19	-83117.69	50022.59									
Y20	-83117.28	50023.12									
Y21	-83115.29	50025.65									
Y22	-83113.52	50029.16									
Y23	-83112.76	50031.21									
Y24	-83112.11	50032.96									
Y25	-83110.68	50038.04									
Y26	-83110.69	50038.39									
Y27	-83110.84	50043.60									
Y28	-83112.50	50054.83									

平面直角座標系：第Ⅸ区系(測地成果2011)