

急傾斜地の崩壊区域調査

様式5-4 危害のおそれのある土地等の座標位置図

調査年度

2023

急傾斜地の位置

箇所番号


I-122K2372-1

箇所名

大原129

所在地

いすみ市大原

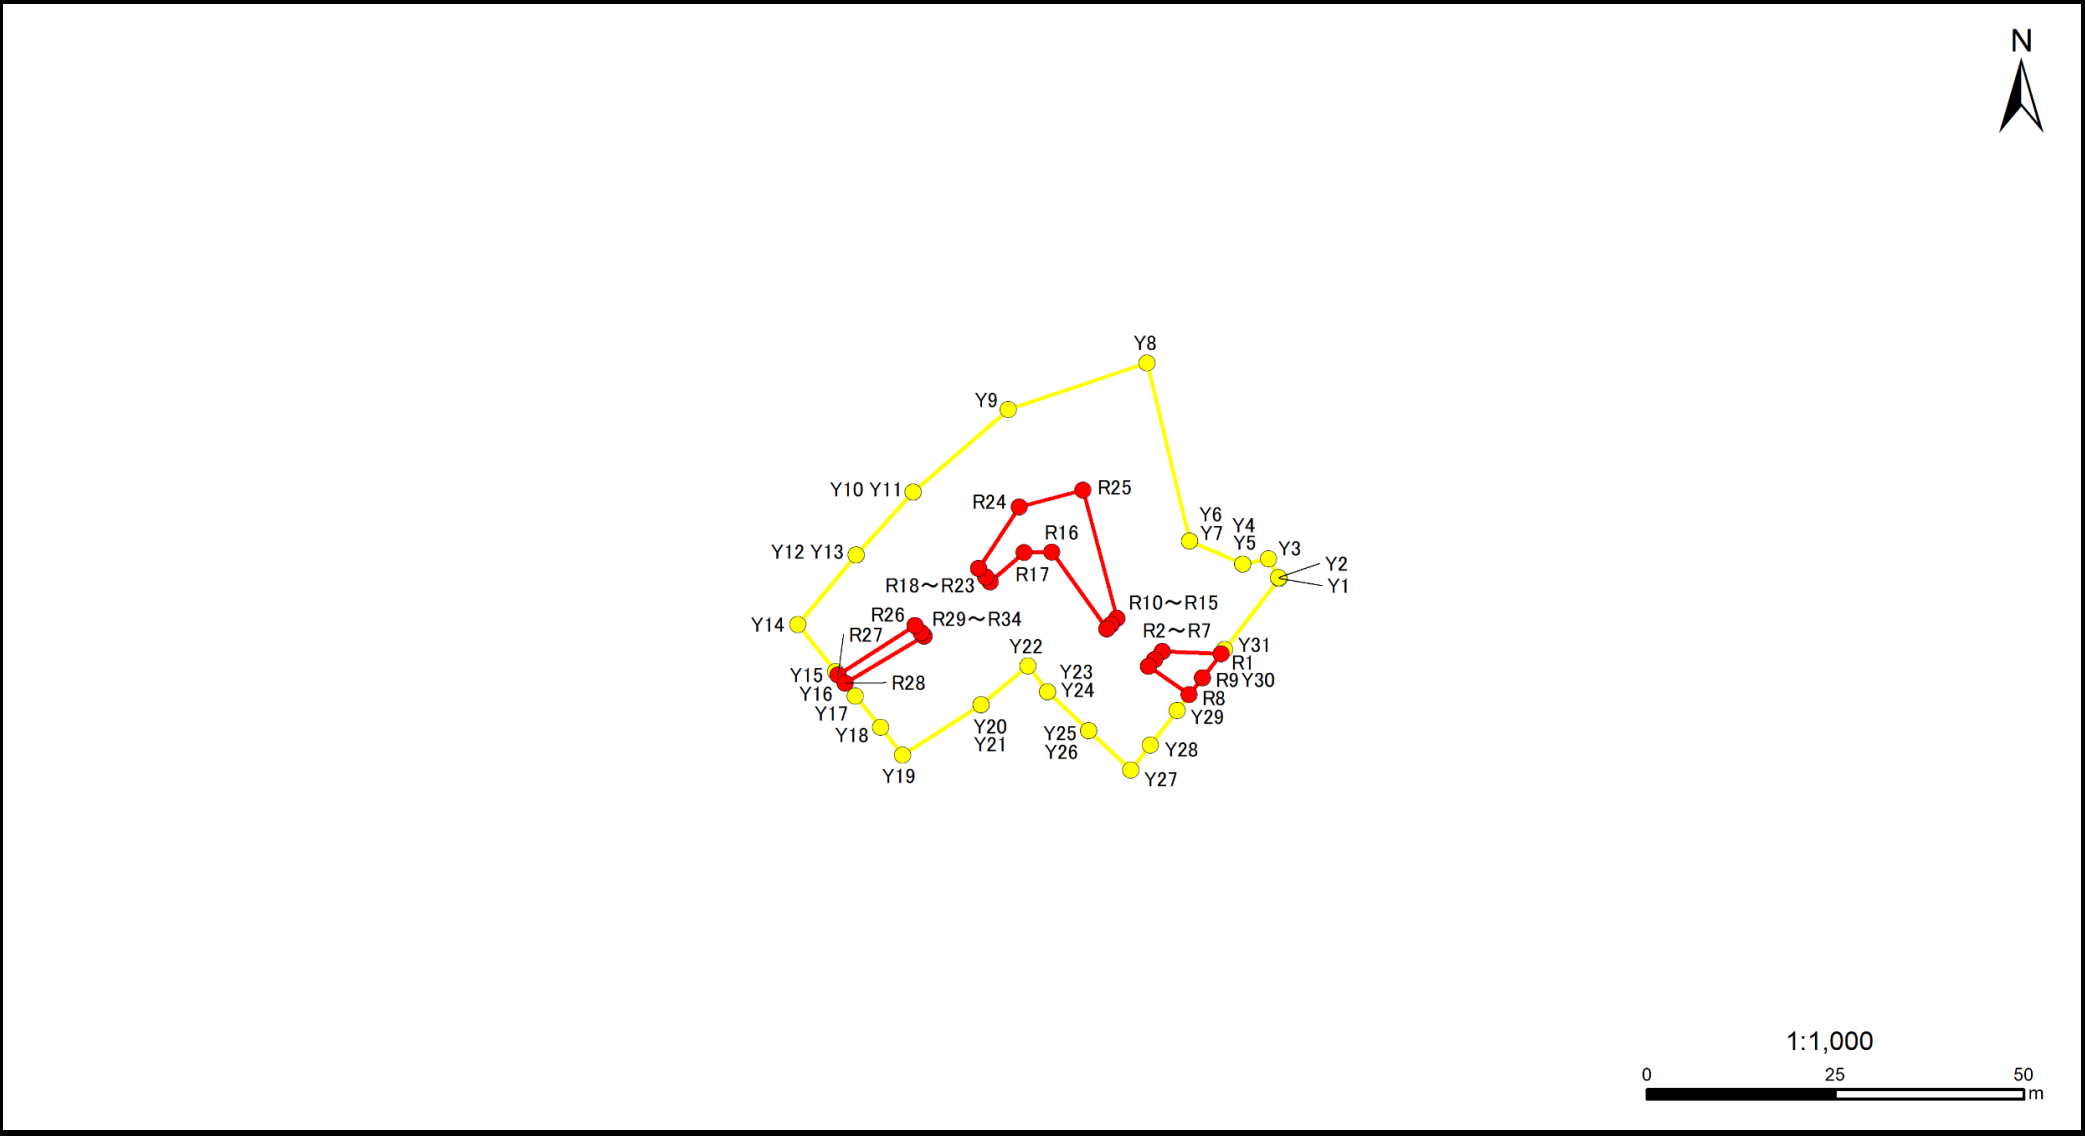

急傾斜地の崩壊区域調書

様式5-5 危害のおそれのある土地の座標一覧

調査年度	2023
いすみ市大原	

危害のおそれのある区域の座標(土砂災害警戒区域)						著しい危害のおそれのある区域の座標(土砂災害特別警戒区域)					
地点記号	X(m)	Y(m)	地点記号	X(m)	Y(m)	地点記号	X(m)	Y(m)	地点記号	X(m)	Y(m)
Y1	-82941.49	52144.05	Y31	-82950.88	52136.76	R1	-82951.44	52136.33	R29	-82949.15	52096.91
Y2	-82941.40	52143.99				R2	-82951.13	52128.50	R30	-82949.15	52096.91
Y3	-82938.89	52142.64				R3	-82951.13	52128.50	R31	-82949.15	52096.91
Y4	-82939.60	52139.20				R4	-82952.21	52127.50	R32	-82948.69	52096.52
Y5	-82939.60	52139.20				R5	-82952.21	52127.50	R33	-82948.69	52096.52
Y6	-82936.53	52132.17				R6	-82953.10	52126.68	R34	-82947.72	52095.71
Y7	-82936.53	52132.17				R7	-82953.10	52126.68			
Y8	-82912.95	52126.52				R8	-82956.91	52132.09			
Y9	-82919.13	52108.08				R9	-82954.63	52133.86			
Y10	-82930.08	52095.42									
Y11	-82930.08	52095.42				R10	-82946.77	52122.49			
Y12	-82938.42	52087.91				R11	-82946.77	52122.49			
Y13	-82938.42	52087.91				R12	-82947.58	52121.73			
Y14	-82947.59	52080.12				R13	-82947.58	52121.73			
Y15	-82953.84	52085.16				R14	-82948.15	52121.19			
Y16	-82955.37	52086.40				R15	-82948.15	52121.19			
Y17	-82957.08	52087.78				R16	-82938.03	52113.88			
Y18	-82961.22	52091.12				R17	-82938.07	52110.19			
Y19	-82964.86	52094.06				R18	-82941.94	52105.67			
Y20	-82958.19	52104.48				R19	-82941.94	52105.67			
Y21	-82958.19	52104.48				R20	-82941.28	52105.10			
Y22	-82953.09	52110.71				R21	-82941.28	52105.10			
Y23	-82956.52	52113.28				R22	-82940.15	52104.12			
Y24	-82956.52	52113.28				R23	-82940.15	52104.12			
Y25	-82961.67	52118.73				R24	-82932.02	52109.52			
Y26	-82961.67	52118.73				R25	-82929.82	52118.02			
Y27	-82966.88	52124.36									
Y28	-82963.52	52126.96				R26	-82947.72	52095.71			
Y29	-82958.97	52130.49				R27	-82954.25	52085.49			
Y30	-82954.63	52133.86				R28	-82955.37	52086.40			

平面直角座標系：第Ⅸ区系(測地成果2011)

急傾斜地の崩壊区域調査

様式5-4 危害のおそれのある土地等の座標位置図

調査年度

2023

急傾斜地の位置

箇所番号


I-122K2372-2

箇所名

大原129

所在地

いすみ市大原

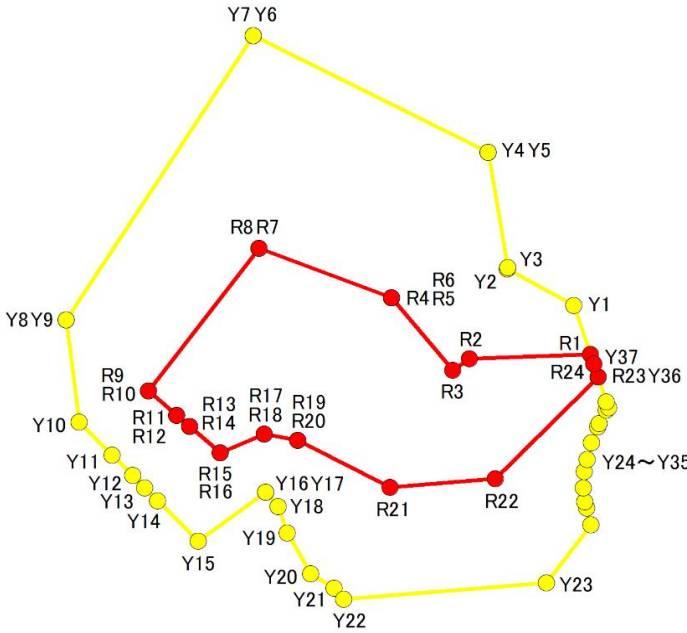

1:1,000

0 25 50 m

急傾斜地の崩壊区域調書

様式5-5 危害のおそれのある土地の座標一覧

調査年度	2023
------	------

急傾斜地の位置	箇所番号	I-122K2372-2	箇所名	大原129	所在地	いすみ市大原
---------	------	--------------	-----	-------	-----	--------

危害のおそれのある区域の座標(土砂災害警戒区域)						著しい危害のおそれのある区域の座標(土砂災害特別警戒区域)					
地点記号	X(m)	Y(m)	地点記号	X(m)	Y(m)	地点記号	X(m)	Y(m)	地点記号	X(m)	Y(m)
Y1	-82956.58	52119.71	Y31	-82972.66	52122.84	R1	-82963.05	52121.91			
Y2	-82951.75	52110.88	Y32	-82972.25	52123.06	R2	-82963.66	52105.86			
Y3	-82951.60	52110.96	Y33	-82970.44	52124.02	R3	-82965.17	52103.65			
Y4	-82936.32	52108.31	Y34	-82970.13	52124.30	R4	-82955.60	52095.48			
Y5	-82936.32	52108.31	Y35	-82969.37	52124.05	R5	-82955.60	52095.48			
Y6	-82920.91	52077.11	Y36	-82966.05	52122.92	R6	-82955.60	52095.48			
Y7	-82920.91	52077.11	Y37	-82964.33	52122.34	R7	-82949.07	52077.90			
Y8	-82958.51	52052.33				R8	-82949.07	52077.90			
Y9	-82958.51	52052.33				R9	-82967.91	52063.24			
Y10	-82972.03	52054.03				R10	-82967.91	52063.24			
Y11	-82976.41	52058.42				R11	-82971.15	52066.99			
Y12	-82979.09	52061.10				R12	-82971.15	52066.99			
Y13	-82980.72	52062.73				R13	-82972.61	52068.69			
Y14	-82982.43	52064.44				R14	-82972.61	52068.69			
Y15	-82987.79	52069.80				R15	-82976.12	52072.76			
Y16	-82981.30	52078.79				R16	-82976.12	52072.76			
Y17	-82981.30	52078.79				R17	-82973.63	52078.58			
Y18	-82983.22	52080.42				R18	-82973.63	52078.58			
Y19	-82986.74	52081.65				R19	-82974.47	52083.02			
Y20	-82992.13	52084.73				R20	-82974.47	52083.02			
Y21	-82993.99	52087.88				R21	-82980.70	52095.28			
Y22	-82995.47	52089.12				R22	-82979.53	52109.27			
Y23	-82993.33	52116.06				R23	-82966.05	52122.92			
Y24	-82985.66	52121.98				R24	-82964.33	52122.34			
Y25	-82983.43	52121.38									
Y26	-82982.58	52121.15									
Y27	-82980.77	52120.96									
Y28	-82978.59	52121.11									
Y29	-82976.99	52121.50									
Y30	-82974.78	52122.06									

平面直角座標系:第Ⅸ区系(測地成果2011)

急傾斜地の崩壊区域調査

様式5-4 危害のおそれのある土地等の座標位置図

調査年度

2023

急傾斜地の位置

箇所番号


I-122K2372-3

箇所名

大原129

所在地

いすみ市大原

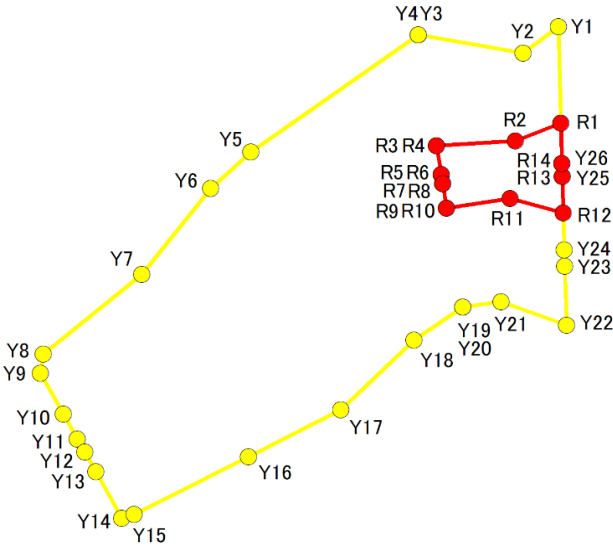

急傾斜地の崩壊区域調書

様式5-5 危害のおそれのある土地の座標一覧

調査年度	2023
------	------

急傾斜地の位置	箇所番号	I-122K2372-3	箇所名	大原129	所在地	いすみ市大原
---------	------	--------------	-----	-------	-----	--------

危害のおそれのある区域の座標(土砂災害警戒区域)						著しい危害のおそれのある区域の座標(土砂災害特別警戒区域)					
地点記号	X(m)	Y(m)	地点記号	X(m)	Y(m)	地点記号	X(m)	Y(m)	地点記号	X(m)	Y(m)
Y1	-82939.10	52077.63				R1	-82951.86	52077.98			
Y2	-82942.59	52072.99				R2	-82954.18	52071.94			
Y3	-82940.13	52059.07				R3	-82954.82	52061.46			
Y4	-82940.13	52059.07				R4	-82954.82	52061.46			
Y5	-82955.66	52036.83				R5	-82958.63	52062.08			
Y6	-82960.51	52031.45				R6	-82958.63	52062.08			
Y7	-82971.84	52022.32				R7	-82959.87	52062.28			
Y8	-82982.42	52009.26				R8	-82959.87	52062.28			
Y9	-82984.91	52008.88				R9	-82963.08	52062.80			
Y10	-82990.31	52011.91				R10	-82963.08	52062.80			
Y11	-82993.63	52013.77				R11	-82961.82	52071.25			
Y12	-82995.37	52014.75				R12	-82963.69	52078.31			
Y13	-82997.98	52016.21				R13	-82958.89	52078.17			
Y14	-83004.10	52019.64				R14	-82957.17	52078.13			
Y15	-83003.62	52021.34									
Y16	-82996.01	52036.48									
Y17	-82989.79	52048.74									
Y18	-82980.58	52058.47									
Y19	-82976.16	52064.93									
Y20	-82976.16	52064.93									
Y21	-82975.46	52070.01									
Y22	-82978.58	52078.71									
Y23	-82970.80	52078.50									
Y24	-82968.59	52078.44									
Y25	-82958.89	52078.17									
Y26	-82957.17	52078.13									

平面直角座標系：第Ⅸ区系(測地成果2011)

急傾斜地の崩壊区域調書

様式5-4 危害のおそれのある土地等の座標位置図

調査年度

2023

急傾斜地の位置

箇所番号


I-122K2372-4

箇所名


大原129

所在地

いすみ市大原

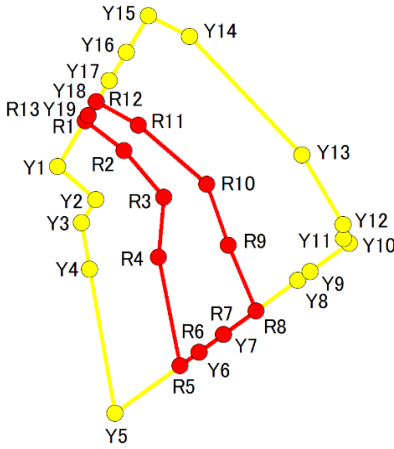

1:1,000

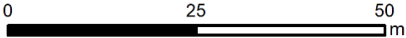

急傾斜地の崩壊区域調書

様式5-5 危害のおそれのある土地の座標一覧

調査年度	2023
------	------

急傾斜地の位置	箇所番号	I-122K2372-4	箇所名	大原129	所在地	いすみ市大原
---------	------	--------------	-----	-------	-----	--------

[illegible]

平面直角座標系:第Ⅸ系(測地成果2011)

急傾斜地の崩壊区域調書

様式5-4 危害のおそれのある土地等の座標位置図

調査年度

2023

急傾斜地の位置

箇所番号


I-122K2372-7

箇所名

大原129

所在地

いすみ市大原

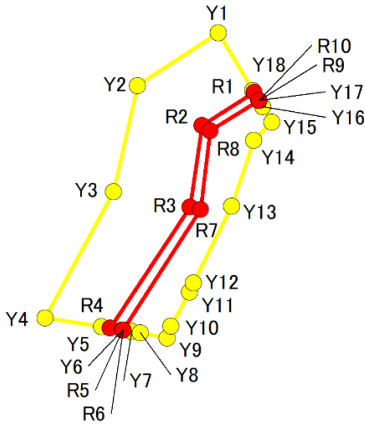

1:1,000

0 25 50 m

急傾斜地の崩壊区域調書

様式5-5 危害のおそれのある土地の座標一覧

調査年度	2023
------	------

[illegible]

平面直角座標系:第Ⅸ系(測地成果2011)

急傾斜地の崩壊区域調書

様式5-4 危害のおそれのある土地等の座標位置図

調査年度

2023

急傾斜地の位置

箇所番号


I-122K2372-8

箇所名

大原129

所在地

いすみ市大原

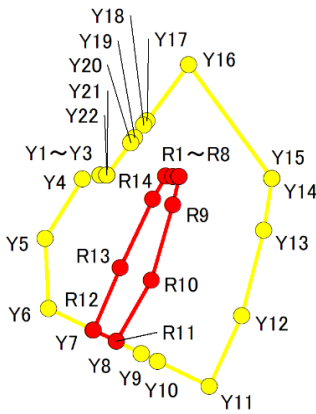

1:1,000

0 25 50 m

急傾斜地の崩壊区域調書

様式5-5 危害のおそれのある土地の座標一覧

調査年度	2023
------	------

急傾斜地の位置	箇所番号	I-122K2372-8	箇所名	大原129	所在地	いすみ市大原
---------	------	--------------	-----	-------	-----	--------

[illegible]

平面直角座標系:第Ⅸ系(測地成果2011)