

急傾斜地の崩壊区域調書

様式5-4 危害のおそれのある土地等の座標位置図

調査年度

2023

急傾斜地の位置

箇所番号


I-122K2478-1

箇所名


万木5

所在地

いすみ市万木

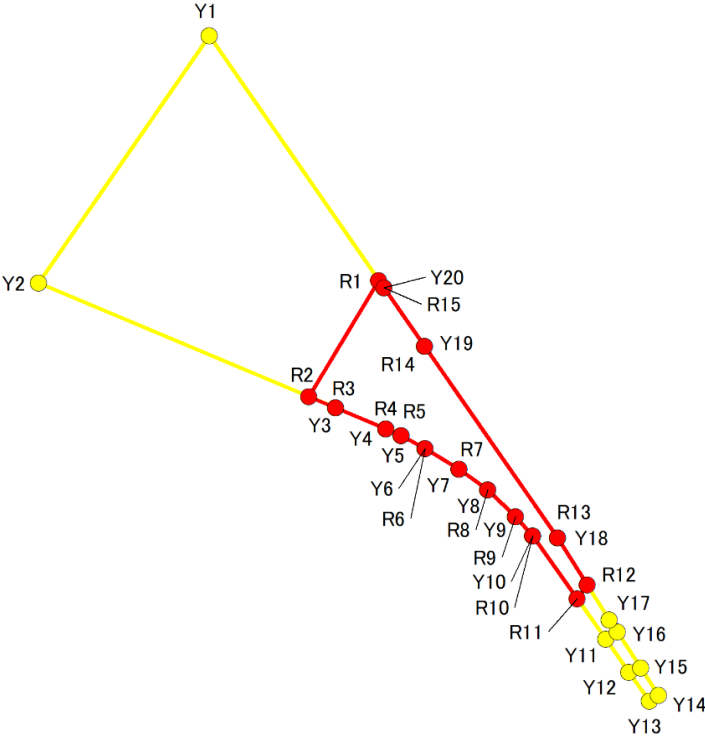

1:1,000

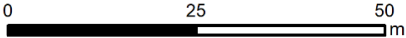

急傾斜地の崩壊区域調書

様式5-5 危害のおそれのある土地の座標一覧

調査年度	2023
------	------

[illegible]

平面直角座標系:第Ⅸ系(測地成果2011)

急傾斜地の崩壊区域調査

様式5-4 危害のおそれのある土地等の座標位置図

調査年度

2023

急傾斜地の位置

箇所番号


I-122K2478-2

箇所名

万木5

所在地

いすみ市万木

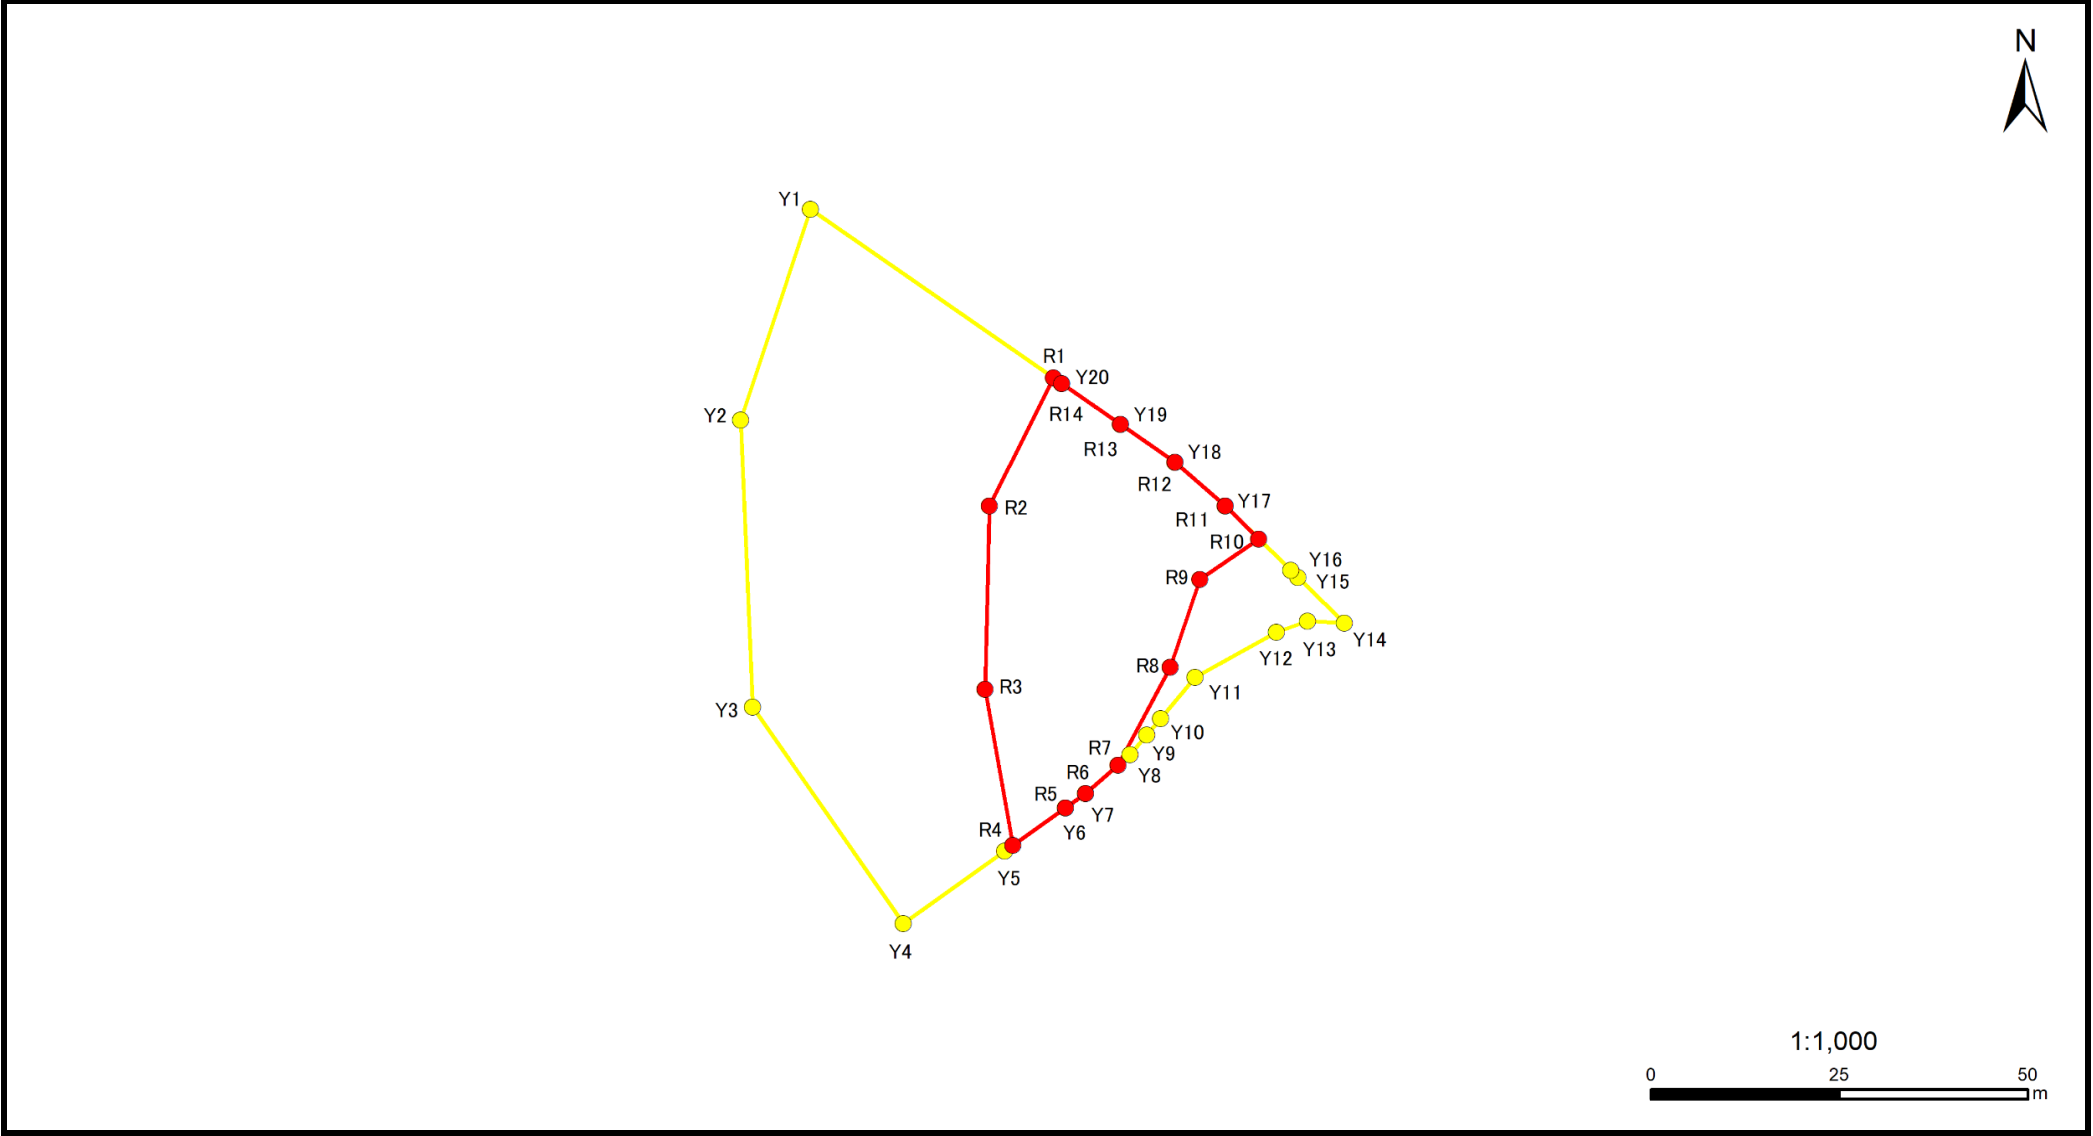

急傾斜地の崩壊区域調書

様式5-5 危害のおそれのある土地の座標一覧

調査年度	2023
------	------

[illegible]

平面直角座標系:第Ⅸ系(測地成果2011)

急傾斜地の崩壊区域調書

様式5-4 危害のおそれのある土地等の座標位置図

調査年度

2023

急傾斜地の位置

箇所番号


I-122K2478-3

箇所名


万木5

所在地

いすみ市万木

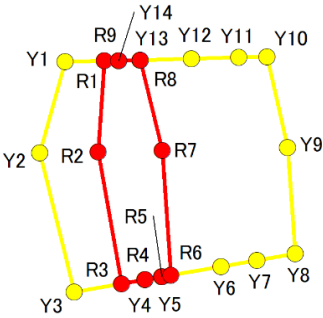

1:1,000

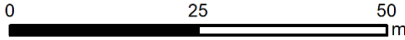

急傾斜地の崩壊区域調書

様式5-5 危害のおそれのある土地の座標一覧

調査年度	2023
------	------

[illegible]

平面直角座標系:第Ⅸ系(測地成果2011)

急傾斜地の崩壊区域調査

様式5-4 危害のおそれのある土地等の座標位置図

調査年度

2023

急傾斜地の位置

箇所番号


I-122K2478-4

箇所名

万木5

所在地

いすみ市万木

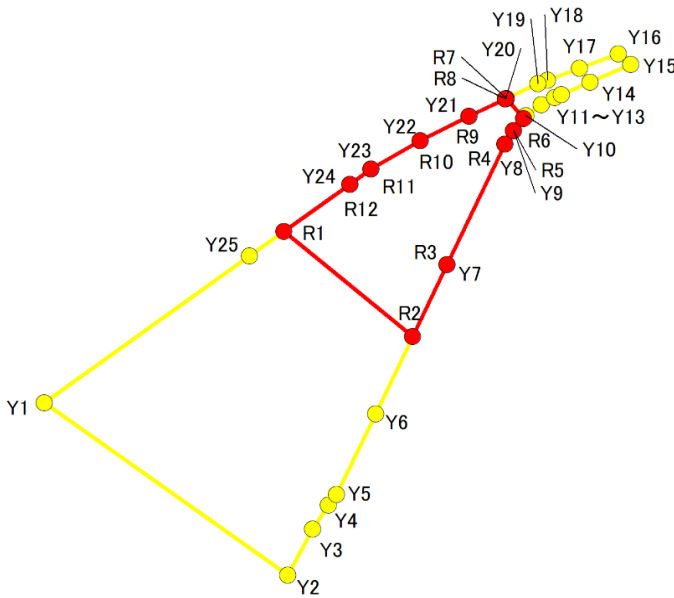

1:1,000

0 25 50 m

急傾斜地の崩壊区域調書

様式5-5 危害のおそれのある土地の座標一覧

調査年度	2023
------	------

急傾斜地の位置	箇所番号	I-122K2478-4	箇所名	万木5	所在地	いすみ市万木
---------	------	--------------	-----	-----	-----	--------

危害のおそれのある区域の座標(土砂災害警戒区域)						著しい危害のおそれのある区域の座標(土砂災害特別警戒区域)					
地点記号	X(m)	Y(m)	地点記号	X(m)	Y(m)	地点記号	X(m)	Y(m)	地点記号	X(m)	Y(m)
Y1	-78210.22	45806.01				R1	-78187.54	45837.81			
Y2	-78233.04	45838.32				R2	-78201.48	45854.90			
Y3	-78226.97	45841.60				R3	-78191.96	45859.49			
Y4	-78223.76	45843.72				R4	-78176.02	45867.17			
Y5	-78222.40	45844.81				R5	-78174.24	45868.31			
Y6	-78211.69	45849.98				R6	-78172.65	45869.64			
Y7	-78191.96	45859.49				R7	-78169.95	45867.36			
Y8	-78176.02	45867.17				R8	-78170.02	45867.21			
Y9	-78174.24	45868.31				R9	-78172.33	45862.37			
Y10	-78172.25	45869.98				R10	-78175.58	45855.94			
Y11	-78170.80	45871.99				R11	-78179.31	45849.35			
Y12	-78169.82	45873.76				R12	-78181.31	45846.55			
Y13	-78169.43	45874.67									
Y14	-78167.77	45878.46									
Y15	-78165.43	45883.83									
Y16	-78164.05	45882.18									
Y17	-78165.94	45877.07									
Y18	-78167.52	45872.80									
Y19	-78167.98	45871.56									
Y20	-78170.02	45867.21									
Y21	-78172.33	45862.37									
Y22	-78175.58	45855.94									
Y23	-78179.31	45849.35									
Y24	-78181.31	45846.55									
Y25	-78190.80	45833.24									

平面直角座標系:第Ⅸ区系(測地成果2011)

急傾斜地の崩壊区域調書

様式5-4 危害のおそれのある土地等の座標位置図

調査年度

2023

急傾斜地の位置

箇所番号


I-122K2478-5

箇所名

万木5

所在地

いすみ市万木

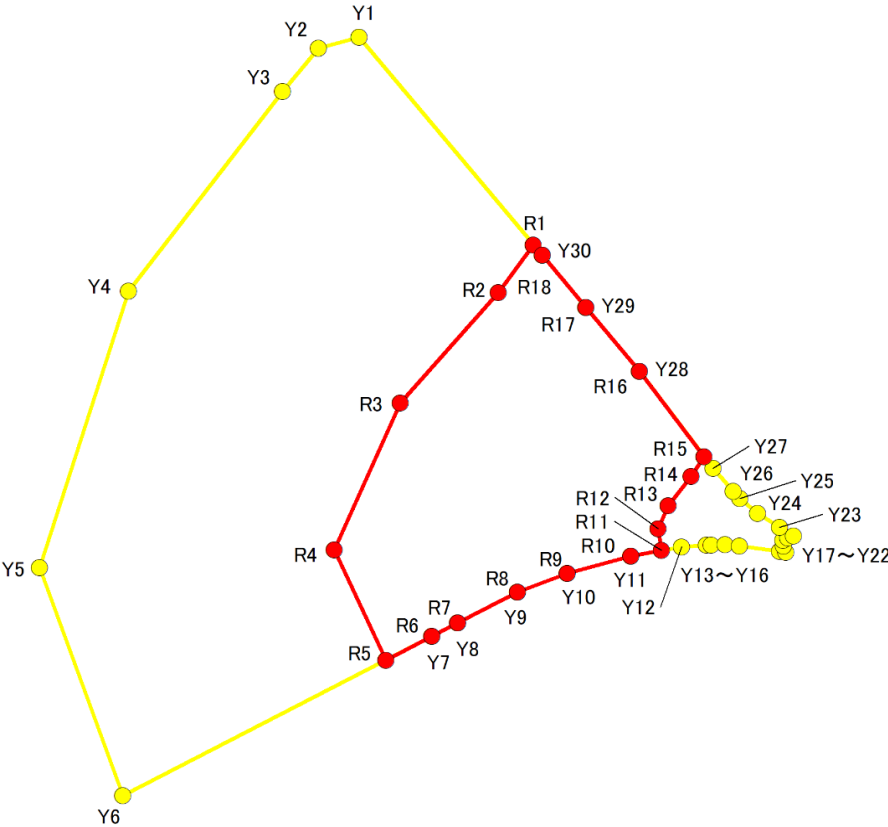

1:1,000

0 25 50 m

急傾斜地の崩壊区域調書

様式5-5 危害のおそれのある土地の座標一覧

調査年度	2023
------	------

急傾斜地の位置	箇所番号	I-122K2478-5	箇所名	万木5	所在地	いすみ市万木
---------	------	--------------	-----	-----	-----	--------

危害のおそれのある区域の座標(土砂災害警戒区域)						著しい危害のおそれのある区域の座標(土砂災害特別警戒区域)					
地点記号	X(m)	Y(m)	地点記号	X(m)	Y(m)	地点記号	X(m)	Y(m)	地点記号	X(m)	Y(m)
Y1	-78165.74	45828.25				R1	-78193.22	45851.40			
Y2	-78167.23	45822.87				R2	-78199.53	45846.70			
Y3	-78172.94	45818.10				R3	-78214.12	45833.71			
Y4	-78199.33	45797.63				R4	-78233.55	45824.93			
Y5	-78235.90	45785.82				R5	-78248.16	45831.78			
Y6	-78266.09	45796.88				R6	-78245.00	45837.92			
Y7	-78245.00	45837.92				R7	-78243.24	45841.35			
Y8	-78243.24	45841.35				R8	-78239.18	45849.24			
Y9	-78239.18	45849.24				R9	-78236.66	45855.87			
Y10	-78236.66	45855.87				R10	-78234.39	45864.34			
Y11	-78234.39	45864.34				R11	-78233.65	45868.42			
Y12	-78233.17	45871.06				R12	-78230.80	45867.97			
Y13	-78232.96	45874.40				R13	-78227.73	45869.28			
Y14	-78232.93	45874.99				R14	-78223.87	45872.31			
Y15	-78232.86	45876.84				R15	-78221.23	45874.06			
Y16	-78233.05	45878.72				R16	-78209.94	45865.49			
Y17	-78233.75	45884.08				R17	-78201.51	45858.39			
Y18	-78233.87	45884.93				R18	-78194.59	45852.56			
Y19	-78233.04	45884.56									
Y20	-78232.32	45884.52									
Y21	-78232.00	45885.15									
Y22	-78231.73	45885.92									
Y23	-78230.60	45884.11									
Y24	-78228.78	45881.18									
Y25	-78226.80	45878.79									
Y26	-78225.82	45877.92									
Y27	-78222.80	45875.25									
Y28	-78209.94	45865.49									
Y29	-78201.51	45858.39									
Y30	-78194.59	45852.56									

平面直角座標系:第Ⅸ区系(測地成果2011)

急傾斜地の崩壊区域調査

様式5-4 危害のおそれのある土地等の座標位置図

調査年度

2023

急傾斜地の位置

箇所番号


I-122K2478-6

箇所名

万木5

所在地

いすみ市万木

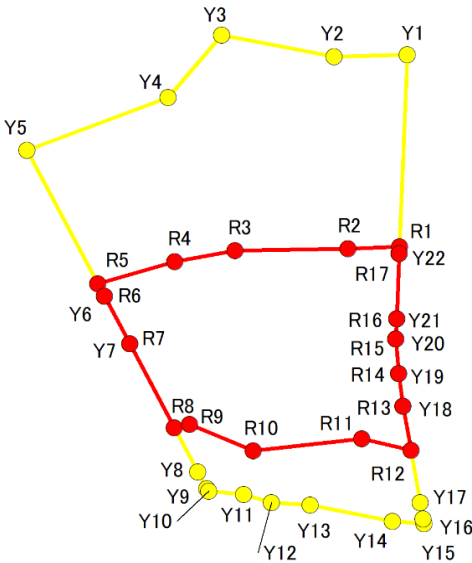

1:1,000

0 25 50 m

急傾斜地の崩壊区域調書

様式5-5 危害のおそれのある土地の座標一覧

調査年度	2023
------	------

[illegible]

平面直角座標系:第Ⅸ系(測地成果2011)

急傾斜地の崩壊区域調査

様式5-4 危害のおそれのある土地等の座標位置図

調査年度

2023

急傾斜地の位置

箇所番号


I-122K2478-7

箇所名

万木5

所在地

いすみ市万木

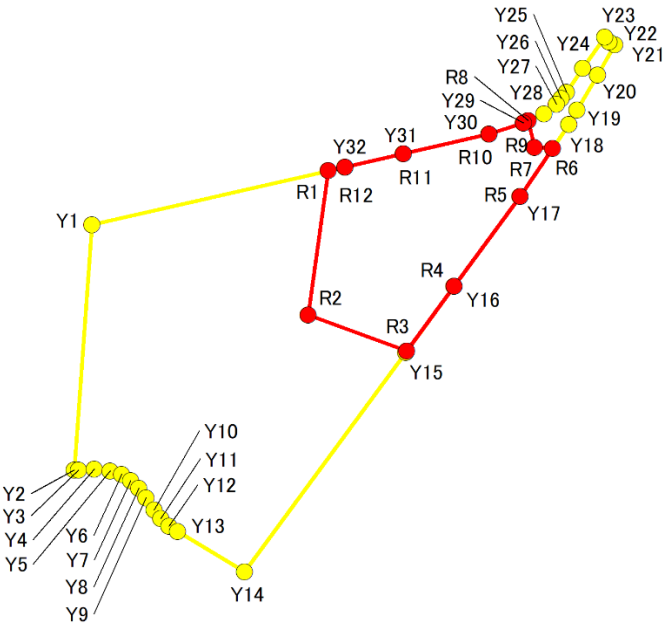

急傾斜地の崩壊区域調書

様式5-5 危害のおそれのある土地の座標一覧

調査年度	2023
------	------

急傾斜地の位置	箇所番号	I-122K2478-7	箇所名	万木5	所在地	いすみ市万木
---------	------	--------------	-----	-----	-----	--------

危害のおそれのある区域の座標(土砂災害警戒区域)						著しい危害のおそれのある区域の座標(土砂災害特別警戒区域)					
地点記号	X(m)	Y(m)	地点記号	X(m)	Y(m)	地点記号	X(m)	Y(m)	地点記号	X(m)	Y(m)
Y1	-78333.93	45792.04	Y31	-78324.53	45833.38	R1	-78326.79	45823.44			
Y2	-78366.41	45789.66	Y32	-78326.29	45825.65	R2	-78345.91	45820.78			
Y3	-78366.40	45790.26				R3	-78350.65	45833.84			
Y4	-78366.25	45792.37				R4	-78342.10	45840.14			
Y5	-78366.50	45794.45				R5	-78330.20	45848.91			
Y6	-78366.97	45795.97				R6	-78323.82	45853.23			
Y7	-78367.79	45797.18				R7	-78323.68	45850.78			
Y8	-78368.81	45798.26				R8	-78320.18	45849.99			
Y9	-78370.06	45799.19				R9	-78320.46	45849.36			
Y10	-78371.69	45800.31				R10	-78321.94	45844.75			
Y11	-78372.83	45801.20				R11	-78324.53	45833.38			
Y12	-78373.82	45802.26				R12	-78326.29	45825.65			
Y13	-78374.54	45803.39									
Y14	-78379.87	45812.31									
Y15	-78350.84	45833.69									
Y16	-78342.10	45840.14									
Y17	-78330.20	45848.91									
Y18	-78320.67	45855.36									
Y19	-78318.76	45856.47									
Y20	-78314.11	45859.17									
Y21	-78310.11	45861.49									
Y22	-78309.73	45860.73									
Y23	-78309.11	45860.13									
Y24	-78313.27	45857.24									
Y25	-78316.39	45855.07									
Y26	-78317.24	45854.33									
Y27	-78317.97	45853.70									
Y28	-78319.24	45852.06									
Y29	-78320.46	45849.36									
Y30	-78321.94	45844.75									

平面直角座標系:第Ⅸ区系(測地成果2011)

急傾斜地の崩壊区域調書

様式5-4 危害のおそれのある土地等の座標位置図

調査年度

2023

急傾斜地の位置

箇所番号


I-122K2478-8

箇所名

万木5

所在地

いすみ市万木

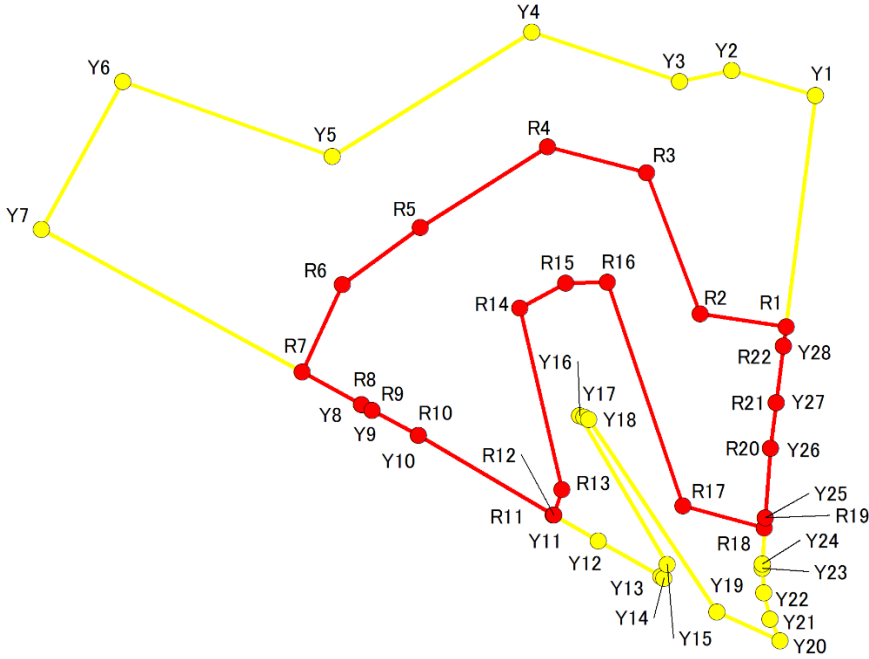

1:1,000

0 25 50 m

急傾斜地の崩壊区域調書

様式5-5 危害のおそれのある土地の座標一覧

調査年度	2023
------	------

急傾斜地の位置	箇所番号	I-122K2478-8	箇所名	万木5	所在地	いすみ市万木
---------	------	--------------	-----	-----	-----	--------

危害のおそれのある区域の座標(土砂災害警戒区域)						著しい危害のおそれのある区域の座標(土砂災害特別警戒区域)					
地点記号	X(m)	Y(m)	地点記号	X(m)	Y(m)	地点記号	X(m)	Y(m)	地点記号	X(m)	Y(m)
Y1	-78343.56	45825.21				R1	-78374.19	45821.29			
Y2	-78340.29	45814.10				R2	-78372.47	45809.91			
Y3	-78341.72	45807.12				R3	-78353.78	45802.77			
Y4	-78335.19	45787.51				R4	-78350.37	45789.59			
Y5	-78351.65	45761.02				R5	-78361.06	45772.74			
Y6	-78341.75	45733.21				R6	-78368.59	45762.35			
Y7	-78361.30	45722.39				R7	-78380.17	45757.01			
Y8	-78384.47	45764.90				R8	-78384.47	45764.90			
Y9	-78385.23	45766.29				R9	-78385.23	45766.29			
Y10	-78388.58	45772.45				R10	-78388.58	45772.45			
Y11	-78399.08	45790.38				R11	-78399.08	45790.38			
Y12	-78402.52	45796.38				R12	-78399.12	45790.45			
Y13	-78407.26	45804.66				R13	-78395.74	45791.52			
Y14	-78407.48	45805.06				R14	-78371.74	45785.94			
Y15	-78405.63	45805.51				R15	-78368.43	45792.05			
Y16	-78385.96	45793.86				R16	-78368.30	45797.55			
Y17	-78386.11	45794.47				R17	-78397.90	45807.58			
Y18	-78386.43	45795.11				R18	-78400.79	45818.42			
Y19	-78411.92	45812.12				R19	-78399.46	45818.51			
Y20	-78415.75	45820.48				R20	-78390.26	45819.24			
Y21	-78412.89	45819.17				R21	-78384.23	45820.01			
Y22	-78409.38	45818.31				R22	-78376.77	45820.96			
Y23	-78406.14	45818.14									
Y24	-78405.54	45818.11									
Y25	-78399.46	45818.51									
Y26	-78390.26	45819.24									
Y27	-78384.23	45820.01									
Y28	-78376.77	45820.96									

平面直角座標系:第Ⅷ区系(測地成果2011)

急傾斜地の崩壊区域調査

様式5-4 危害のおそれのある土地等の座標位置図

調査年度

2023

急傾斜地の位置

箇所番号


I-122K2478-9

箇所名

万木5

所在地

いすみ市万木

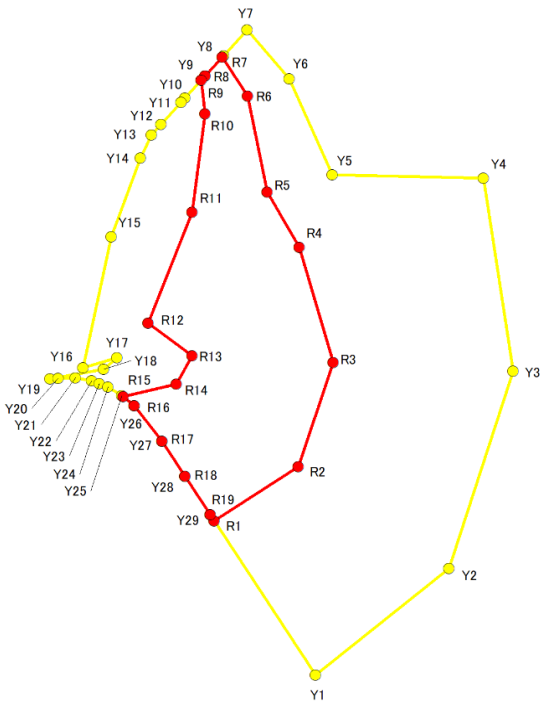

1:1,500

0 30 60 m

急傾斜地の崩壊区域調書

様式5-5 危害のおそれのある土地の座標一覧

調査年度	2023
------	------

急傾斜地の位置	箇所番号	I-122K2478-9	箇所名	万木5	所在地	いすみ市万木
---------	------	--------------	-----	-----	-----	--------

危害のおそれのある区域の座標(土砂災害警戒区域)						著しい危害のおそれのある区域の座標(土砂災害特別警戒区域)					
地点記号	X(m)	Y(m)	地点記号	X(m)	Y(m)	地点記号	X(m)	Y(m)	地点記号	X(m)	Y(m)
Y1	-78399.70	45684.54				R1	-78369.09	45664.38			
Y2	-78378.56	45711.11				R2	-78358.34	45681.10			
Y3	-78339.36	45723.94				R3	-78337.65	45688.06			
Y4	-78301.11	45718.04				R4	-78314.84	45681.29			
Y5	-78300.40	45687.89				R5	-78303.87	45674.94			
Y6	-78281.35	45679.27				R6	-78284.79	45671.05			
Y7	-78271.65	45670.96				R7	-78277.10	45665.97			
Y8	-78276.78	45666.25				R8	-78280.79	45662.57			
Y9	-78280.79	45662.57				R9	-78281.63	45661.80			
Y10	-78285.14	45658.59				R10	-78288.36	45662.54			
Y11	-78286.04	45657.76				R11	-78307.88	45660.01			
Y12	-78290.38	45653.79				R12	-78329.87	45651.23			
Y13	-78292.52	45651.83				R13	-78336.30	45659.95			
Y14	-78297.07	45649.72				R14	-78341.99	45656.82			
Y15	-78312.73	45643.90				R15	-78344.43	45646.23			
Y16	-78338.70	45638.26				R16	-78346.28	45648.42			
Y17	-78336.70	45645.06				R17	-78353.29	45653.97			
Y18	-78339.04	45642.39				R18	-78360.28	45658.58			
Y19	-78340.90	45631.65				R19	-78367.85	45663.56			
Y20	-78340.85	45633.31									
Y21	-78340.75	45636.75									
Y22	-78341.28	45639.92									
Y23	-78341.86	45641.50									
Y24	-78342.49	45643.20									
Y25	-78344.24	45646.01									
Y26	-78346.28	45648.42									
Y27	-78353.29	45653.97									
Y28	-78360.28	45658.58									
Y29	-78367.85	45663.56									

平面直角座標系：第Ⅸ区系(測地成果2011)

急傾斜地の崩壊区域調書

様式5-4 危害のおそれのある土地等の座標位置図

調査年度

2023

急傾斜地の位置

箇所番号


I-122K2478-10

箇所名


万木5

所在地

いすみ市万木

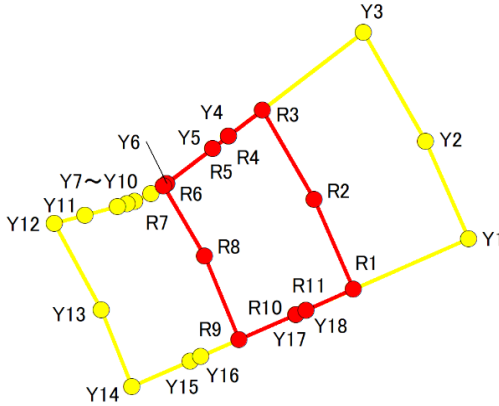

1:1,000

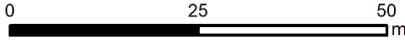

急傾斜地の崩壊区域調書

様式5-5 危害のおそれのある土地の座標一覧

調査年度	2023
------	------

[illegible]

平面直角座標系:第Ⅸ系(測地成果2011)

急傾斜地の崩壊区域調書

様式5-4 危害のおそれのある土地等の座標位置図

調査年度

2023

急傾斜地の位置

箇所番号


I-122K2478-11

箇所名


万木5

所在地

いすみ市万木

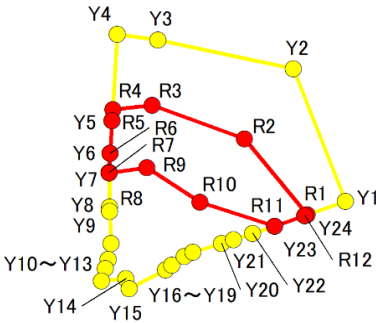

1:1,000

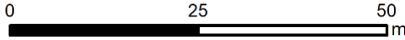

急傾斜地の崩壊区域調書

様式5-5 危害のおそれのある土地の座標一覧

調査年度	2023
------	------

[illegible]

平面直角座標系:第Ⅸ系(測地成果2011)

急傾斜地の崩壊区域調書

様式5-4 危害のおそれのある土地等の座標位置図

調査年度

2023

急傾斜地の位置

箇所番号


I-122K2478-12

箇所名

万木5

所在地

いすみ市万木

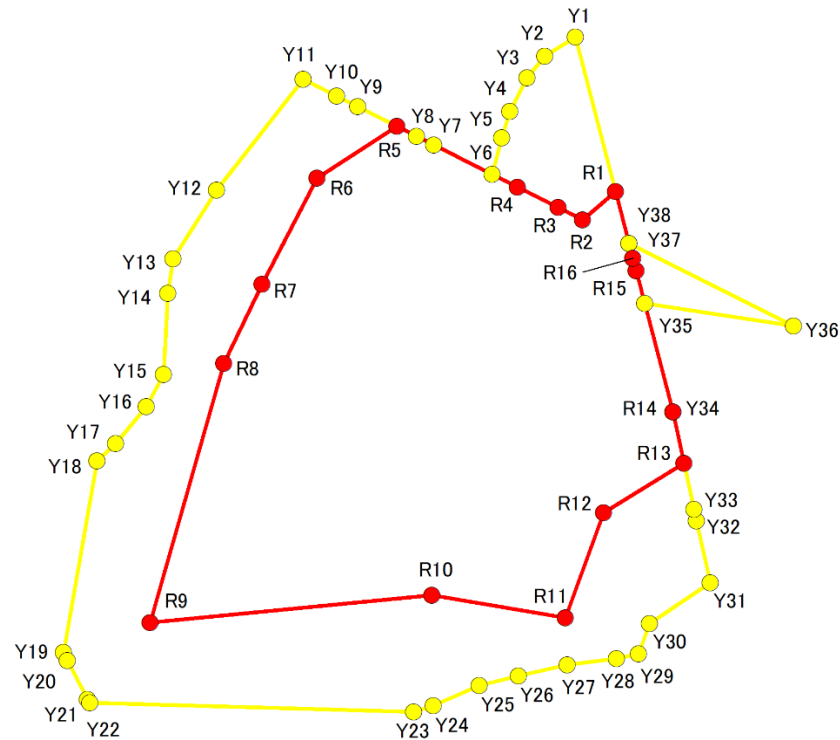

1:1,000

0 25 50 m

急傾斜地の崩壊区域調書

様式5-5 危害のおそれのある土地の座標一覧

調査年度	2023
------	------

急傾斜地の位置	箇所番号	I-122K2478-12	箇所名	万木5	所在地	いすみ市万木
---------	------	---------------	-----	-----	-----	--------

危害のおそれのある区域の座標(土砂災害警戒区域)						著しい危害のおそれのある区域の座標(土砂災害特別警戒区域)					
地点記号	X(m)	Y(m)	地点記号	X(m)	Y(m)	地点記号	X(m)	Y(m)	地点記号	X(m)	Y(m)
Y1	-78369.30	45610.52	Y31	-78441.51	45628.42	R1	-78389.70	45615.84			
Y2	-78371.83	45606.41	Y32	-78433.29	45626.61	R2	-78393.48	45611.46			
Y3	-78374.68	45604.11	Y33	-78431.74	45626.27	R3	-78391.85	45608.20			
Y4	-78379.13	45601.81	Y34	-78418.87	45623.44	R4	-78389.14	45602.81			
Y5	-78382.62	45600.70	Y35	-78404.53	45619.70	R5	-78381.10	45586.79			
Y6	-78387.45	45599.44	Y36	-78407.53	45639.45	R6	-78387.97	45576.18			
Y7	-78383.56	45591.70	Y37	-78396.58	45617.63	R7	-78402.00	45568.90			
Y8	-78382.41	45589.39	Y38	-78396.58	45617.63	R8	-78412.44	45563.84			
Y9	-78378.51	45581.63				R9	-78446.78	45554.02			
Y10	-78377.10	45578.82				R10	-78443.17	45591.48			
Y11	-78374.85	45574.35				R11	-78446.10	45609.16			
Y12	-78389.53	45562.86				R12	-78432.20	45614.26			
Y13	-78398.62	45557.06				R13	-78425.66	45624.93			
Y14	-78403.20	45556.38				R14	-78418.87	45623.44			
Y15	-78413.91	45555.85				R15	-78400.17	45618.56			
Y16	-78418.16	45553.52				R16	-78398.56	45618.14			
Y17	-78423.06	45549.45									
Y18	-78425.38	45547.01									
Y19	-78450.69	45542.57									
Y20	-78451.79	45543.03									
Y21	-78456.90	45545.70									
Y22	-78457.40	45546.05									
Y23	-78458.55	45589.02									
Y24	-78457.74	45591.63									
Y25	-78455.06	45597.75									
Y26	-78453.79	45602.96									
Y27	-78452.38	45609.45									
Y28	-78451.55	45615.96									
Y29	-78450.88	45618.88									
Y30	-78446.91	45620.35									

平面直角座標系:第Ⅸ系(測地成果2011)