

急傾斜地の崩壊区域調査書

様式5-4 危害のおそれのある土地等の座標位置図

調査年度

2023

急傾斜地の位置

箇所番号


I-123K2005-1

箇所名


粟又20

所在地

夷隅郡大多喜町粟又

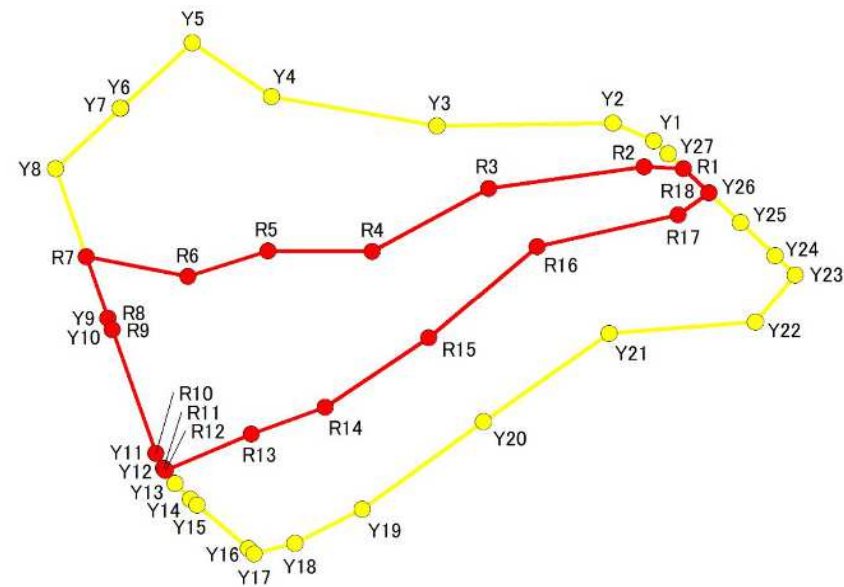

1:1,000

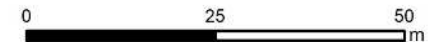

急傾斜地の崩壊区域調書

様式5-5 危害のおそれのある土地の座標一覧

調査年度	2023
所在地	夷隅郡大多喜町粟又

急傾斜地の位置	箇所番号	I-123K2005-1	箇所名	粟又20	所在地	夷隅郡大多喜町粟又

急傾斜地の崩壊区域調書

様式5-4 危害のおそれのある土地等の座標位置図

調査年度

2023

急傾斜地の位置

箇所番号


I-123K2005-2

箇所名


粟又20

所在地

夷隅郡大多喜町粟又

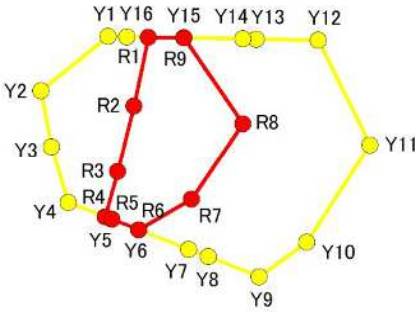

1:1,000

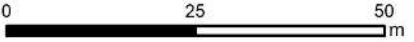

急傾斜地の崩壊区域調書

様式5-5 危害のおそれのある土地の座標一覧

調査年度	2023
夷隅郡大多喜町栗又	

[illegible]

急傾斜地の崩壊区域調書

様式5-4 危害のおそれのある土地等の座標位置図

調査年度

2023

急傾斜地の位置

箇所番号


I-123K2005-3

箇所名


粟又20

所在地

夷隅郡大多喜町粟又

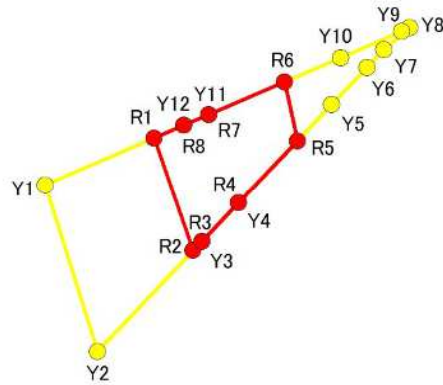

1:1,000

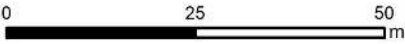

急傾斜地の崩壊区域調書

様式5-5 危害のおそれのある土地の座標一覧

調査年度	2023
------	------

[illegible]

平面直角座標系:第Ⅸ系(測地成果2011)

急傾斜地の崩壊区域調書

様式5-4 危害のおそれのある土地等の座標位置図

調査年度

2023

急傾斜地の位置

箇所番号


I-123K2005-4

箇所名

粟又20

所在地

夷隅郡大多喜町粟又

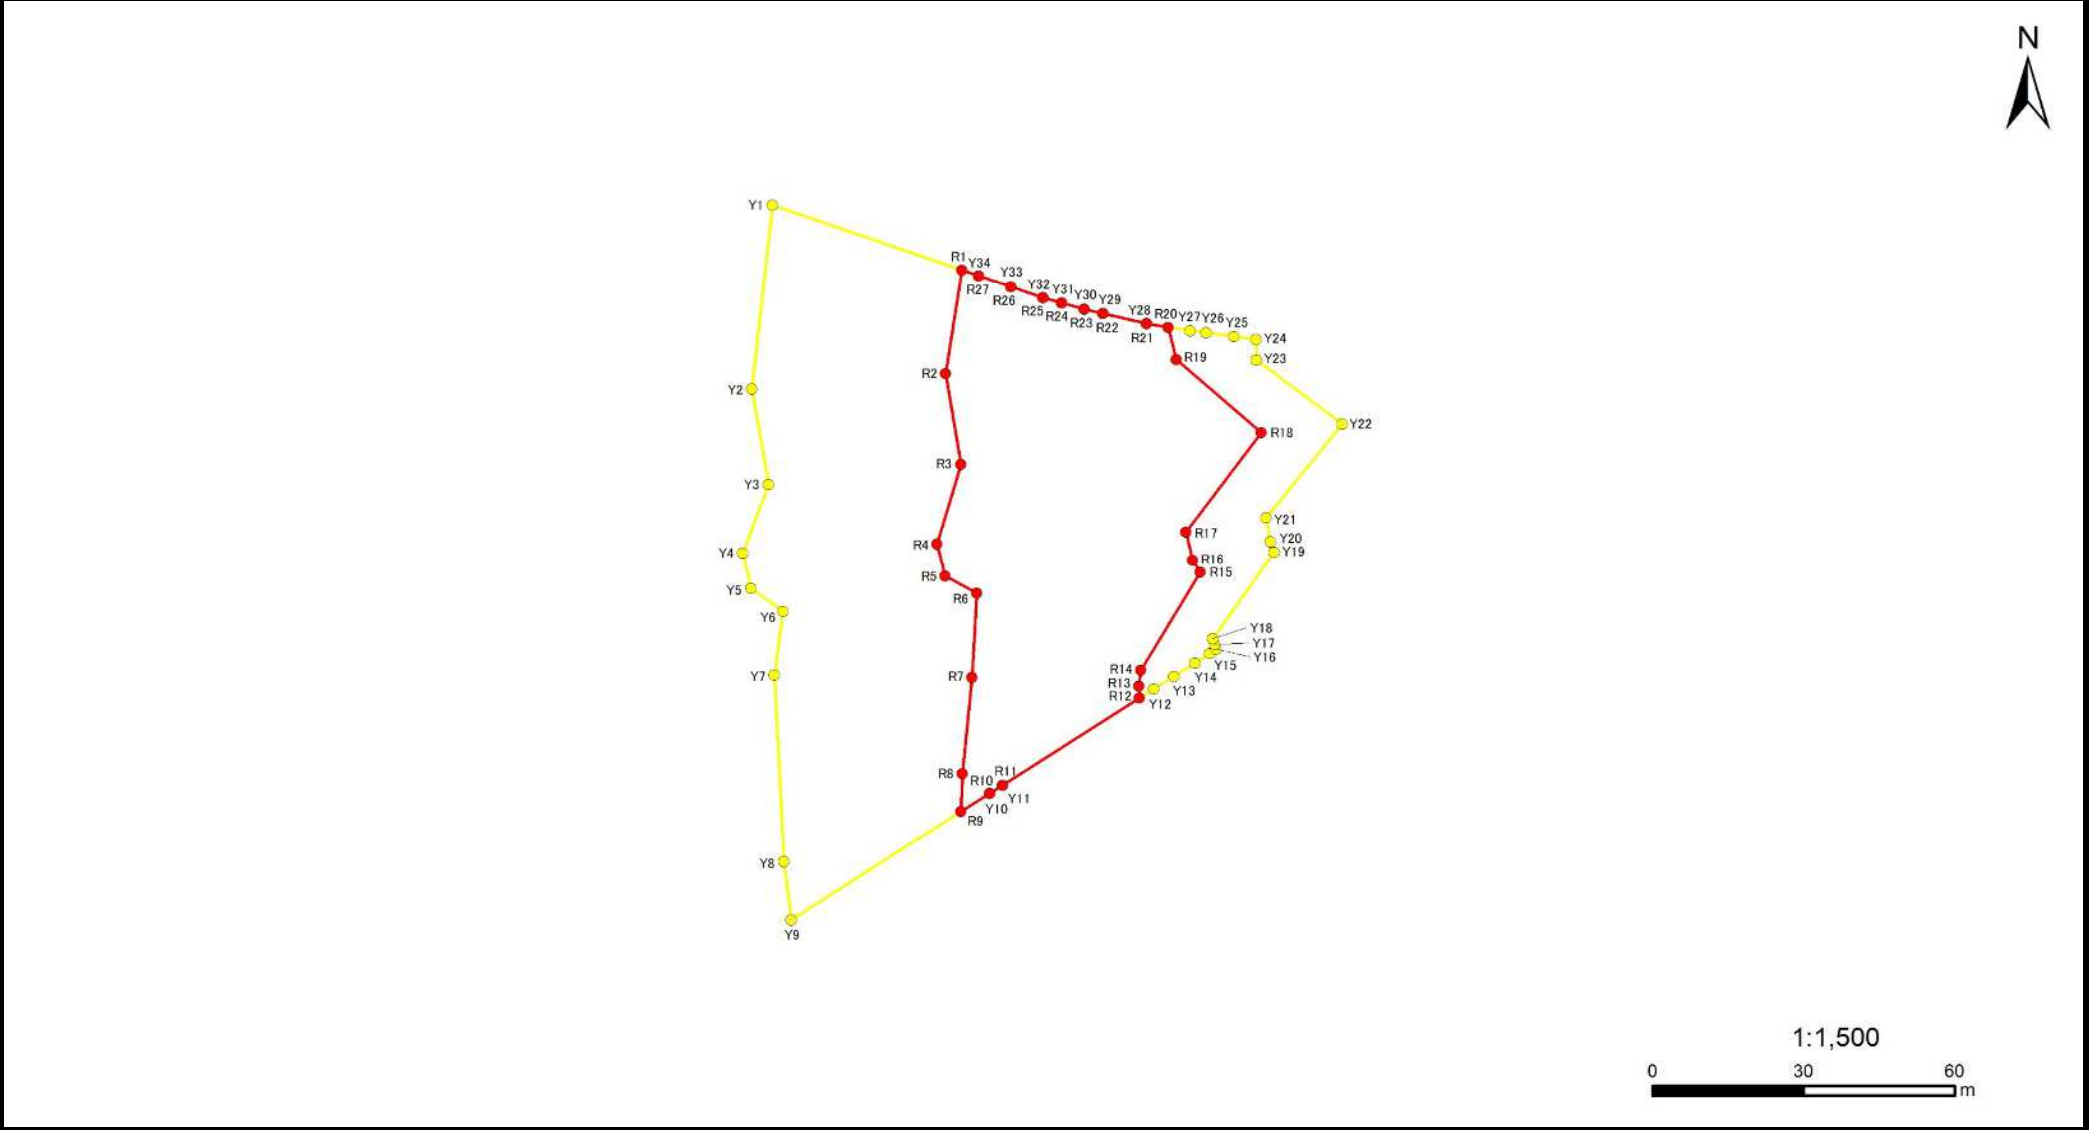

急傾斜地の崩壊区域調書

様式5-5 危害のおそれのある土地の座標一覧

調査年度	2023
------	------

急傾斜地の位置	箇所番号	I-123K2005-4	箇所名	栗又20	所在地	夷隅郡大多喜町栗又
---------	------	--------------	-----	------	-----	-----------

危害のおそれのある区域の座標(土砂災害警戒区域)						著しい危害のおそれのある区域の座標(土砂災害特別警戒区域)					
地点記号	X(m)	Y(m)	地点記号	X(m)	Y(m)	地点記号	X(m)	Y(m)	地点記号	X(m)	Y(m)
Y1	-86720.96	31945.85	Y31	-86740.49	32003.31	R1	-86733.89	31983.47			
Y2	-86757.55	31941.74	Y32	-86739.41	31999.52	R2	-86754.46	31980.27			
Y3	-86776.52	31945.05	Y33	-86737.21	31993.14	R3	-86772.49	31983.26			
Y4	-86790.09	31939.92	Y34	-86735.03	31986.77	R4	-86788.31	31978.49			
Y5	-86797.17	31941.55				R5	-86794.71	31980.09			
Y6	-86801.78	31947.95				R6	-86798.16	31986.37			
Y7	-86814.46	31946.22				R7	-86814.87	31985.47			
Y8	-86851.62	31948.08				R8	-86834.01	31983.55			
Y9	-86863.10	31949.59				R9	-86841.59	31983.31			
Y10	-86837.98	31988.97				R10	-86837.98	31988.97			
Y11	-86836.32	31991.57				R11	-86836.32	31991.57			
Y12	-86817.20	32021.55				R12	-86819.00	32018.73			
Y13	-86814.68	32025.57				R13	-86816.61	32018.62			
Y14	-86812.01	32029.81				R14	-86813.46	32019.00			
Y15	-86810.08	32032.70				R15	-86793.98	32030.79			
Y16	-86809.24	32033.96				R16	-86791.58	32029.25			
Y17	-86808.33	32033.63				R17	-86785.93	32028.00			
Y18	-86807.22	32033.29				R18	-86766.21	32042.94			
Y19	-86789.90	32045.48				R19	-86751.73	32026.01			
Y20	-86787.88	32044.69				R20	-86745.30	32024.46			
Y21	-86783.10	32043.83				R21	-86744.62	32020.14			
Y22	-86764.52	32059.02				R22	-86742.55	32011.50			
Y23	-86751.85	32041.92				R23	-86741.68	32007.74			
Y24	-86747.77	32041.89				R24	-86740.49	32003.31			
Y25	-86747.16	32037.44				R25	-86739.41	31999.52			
Y26	-86746.42	32031.98				R26	-86737.21	31993.14			
Y27	-86745.99	32028.83				R27	-86735.03	31986.77			
Y28	-86744.62	32020.14									
Y29	-86742.55	32011.50									
Y30	-86741.68	32007.74									

平面直角座標系: 第Ⅸ系(測地成果2011)

急傾斜地の崩壊区域調書

様式5-4 危害のおそれのある土地等の座標位置図

調査年度

2023

急傾斜地の位置

箇所番号


I-123K2005-5

箇所名


粟又20

所在地

夷隅郡大多喜町粟又

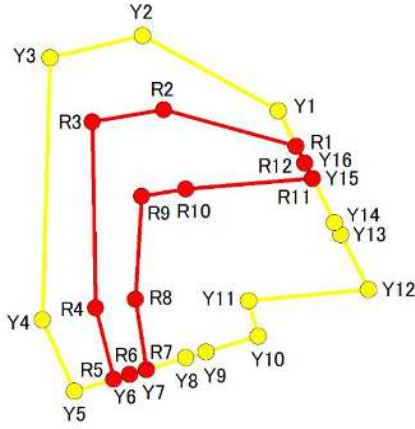

1:1,000

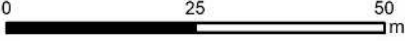

急傾斜地の崩壊区域調書

様式5-5 危害のおそれのある土地の座標一覧

調査年度	2023
夷隅郡大多喜町栗又	

[illegible]

急傾斜地の崩壊区域調書

様式5-4 危害のおそれのある土地等の座標位置図

調査年度

2023

急傾斜地の位置

箇所番号


I-123K2005-6

箇所名


粟又20

所在地

夷隅郡大多喜町粟又

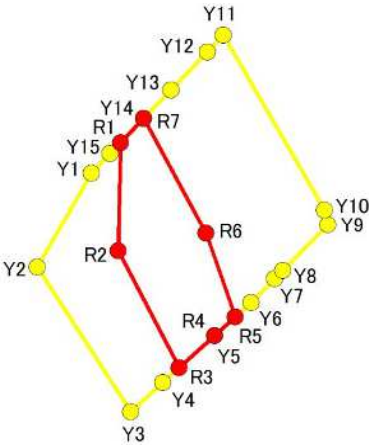

1:1,000

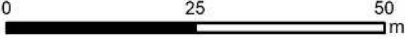

急傾斜地の崩壊区域調書

様式5-5 危害のおそれのある土地の座標一覧

調査年度	2023
夷隅郡大多喜町栗又	

[illegible]