

# 急傾斜地の崩壊区域調書

様式5-4 危害のおそれのある土地等の座標位置図

調査年度

2023

急傾斜地の位置

箇所番号


I-123K2041-1

箇所名

葛藤13

所在地

夷隅郡大多喜町葛藤、小田代

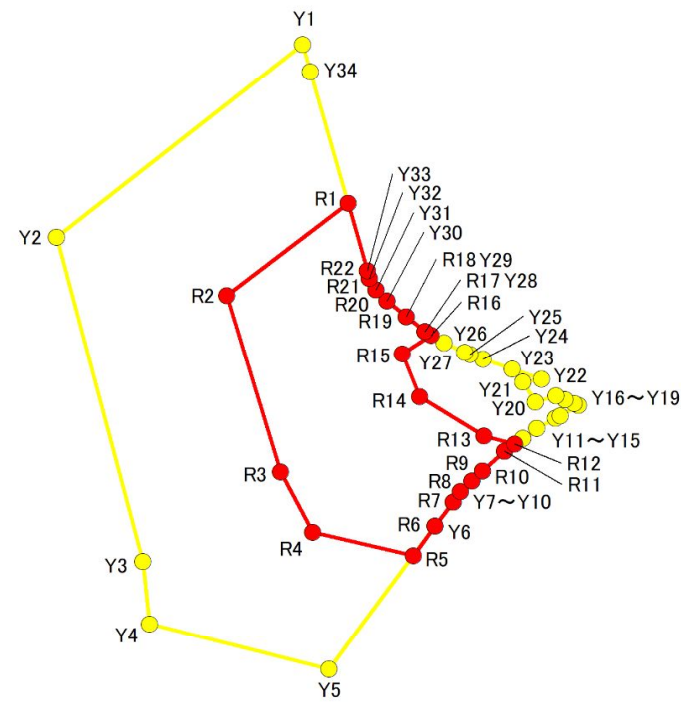

1:1,000

0 25 50 m

# 急傾斜地の崩壊区域調書

様式5-5 危害のおそれのある土地の座標一覧

|      |               |
|------|---------------|
| 調査年度 | 2023          |
| 所在地  | 夷隅郡大多喜町葛藤、小田代 |

|         |      |              |     |      |     |               |
|---------|------|--------------|-----|------|-----|---------------|
| 急傾斜地の位置 | 箇所番号 | I-123K2041-1 | 箇所名 | 葛藤13 | 所在地 | 夷隅郡大多喜町葛藤、小田代 |
|---------|------|--------------|-----|------|-----|---------------|

| 危害のおそれのある区域の座標(土砂災害警戒区域) |           |          |      |           |          | 著しい危害のおそれのある区域の座標(土砂災害特別警戒区域) |           |          |      |      |      |
|--------------------------|-----------|----------|------|-----------|----------|-------------------------------|-----------|----------|------|------|------|
| 地点記号                     | X(m)      | Y(m)     | 地点記号 | X(m)      | Y(m)     | 地点記号                          | X(m)      | Y(m)     | 地点記号 | X(m) | Y(m) |
| Y1                       | -83180.84 | 30457.22 | Y31  | -83213.43 | 30466.98 | R1                            | -83201.91 | 30463.24 |      |      |      |
| Y2                       | -83206.42 | 30424.62 | Y32  | -83211.84 | 30466.08 | R2                            | -83214.16 | 30447.19 |      |      |      |
| Y3                       | -83249.49 | 30436.09 | Y33  | -83210.84 | 30465.80 | R3                            | -83237.58 | 30454.33 |      |      |      |
| Y4                       | -83257.80 | 30436.98 | Y34  | -83184.43 | 30458.24 | R4                            | -83245.61 | 30458.60 |      |      |      |
| Y5                       | -83263.74 | 30460.73 |      |           |          | R5                            | -83248.68 | 30471.90 |      |      |      |
| Y6                       | -83244.80 | 30474.78 |      |           |          | R6                            | -83244.80 | 30474.78 |      |      |      |
| Y7                       | -83241.57 | 30477.17 |      |           |          | R7                            | -83241.57 | 30477.17 |      |      |      |
| Y8                       | -83240.23 | 30478.16 |      |           |          | R8                            | -83240.23 | 30478.16 |      |      |      |
| Y9                       | -83238.82 | 30479.65 |      |           |          | R9                            | -83238.82 | 30479.65 |      |      |      |
| Y10                      | -83237.50 | 30481.08 |      |           |          | R10                           | -83237.50 | 30481.08 |      |      |      |
| Y11                      | -83234.87 | 30483.98 |      |           |          | R11                           | -83234.87 | 30483.98 |      |      |      |
| Y12                      | -83233.15 | 30486.36 |      |           |          | R12                           | -83233.91 | 30485.32 |      |      |      |
| Y13                      | -83231.83 | 30488.22 |      |           |          | R13                           | -83232.82 | 30481.27 |      |      |      |
| Y14                      | -83230.48 | 30490.68 |      |           |          | R14                           | -83227.65 | 30472.71 |      |      |      |
| Y15                      | -83230.13 | 30491.32 |      |           |          | R15                           | -83221.88 | 30470.47 |      |      |      |
| Y16                      | -83228.78 | 30493.79 |      |           |          | R16                           | -83219.40 | 30474.26 |      |      |      |
| Y17                      | -83228.51 | 30493.16 |      |           |          | R17                           | -83218.90 | 30473.41 |      |      |      |
| Y18                      | -83228.01 | 30491.98 |      |           |          | R18                           | -83216.97 | 30470.95 |      |      |      |
| Y19                      | -83227.51 | 30490.76 |      |           |          | R19                           | -83214.86 | 30468.41 |      |      |      |
| Y20                      | -83228.33 | 30488.04 |      |           |          | R20                           | -83213.43 | 30466.98 |      |      |      |
| Y21                      | -83225.67 | 30486.42 |      |           |          | R21                           | -83211.84 | 30466.08 |      |      |      |
| Y22                      | -83225.30 | 30488.87 |      |           |          | R22                           | -83210.84 | 30465.80 |      |      |      |
| Y23                      | -83223.96 | 30484.97 |      |           |          |                               |           |          |      |      |      |
| Y24                      | -83222.64 | 30481.11 |      |           |          |                               |           |          |      |      |      |
| Y25                      | -83222.00 | 30479.43 |      |           |          |                               |           |          |      |      |      |
| Y26                      | -83221.73 | 30478.73 |      |           |          |                               |           |          |      |      |      |
| Y27                      | -83220.42 | 30475.98 |      |           |          |                               |           |          |      |      |      |
| Y28                      | -83218.90 | 30473.41 |      |           |          |                               |           |          |      |      |      |
| Y29                      | -83216.97 | 30470.95 |      |           |          |                               |           |          |      |      |      |
| Y30                      | -83214.86 | 30468.41 |      |           |          |                               |           |          |      |      |      |

平面直角座標系：第Ⅸ系(測地成果2011)

急傾斜地の崩壊区域調書

様式5-4 危害のおそれのある土地等の座標位置図

調査年度

2023

急傾斜地の位置

箇所番号


I-123K2041-2

箇所名


葛藤13

所在地

夷隅郡大多喜町葛藤、小田代

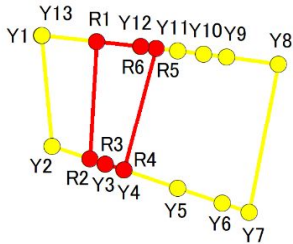

1:1,000

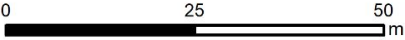

## 急傾斜地の崩壊区域調書

様式5-5 危害のおそれのある土地の座標一覧

|               |      |
|---------------|------|
| 調査年度          | 2023 |
| 夷隅郡大多喜町葛藤、小田代 |      |

[illegible]

# 急傾斜地の崩壊区域調書

様式5-4 危害のおそれのある土地等の座標位置図

調査年度

2023

急傾斜地の位置

箇所番号


I-123K2041-4

箇所名

葛藤13

所在地

夷隅郡大多喜町葛藤、小田代

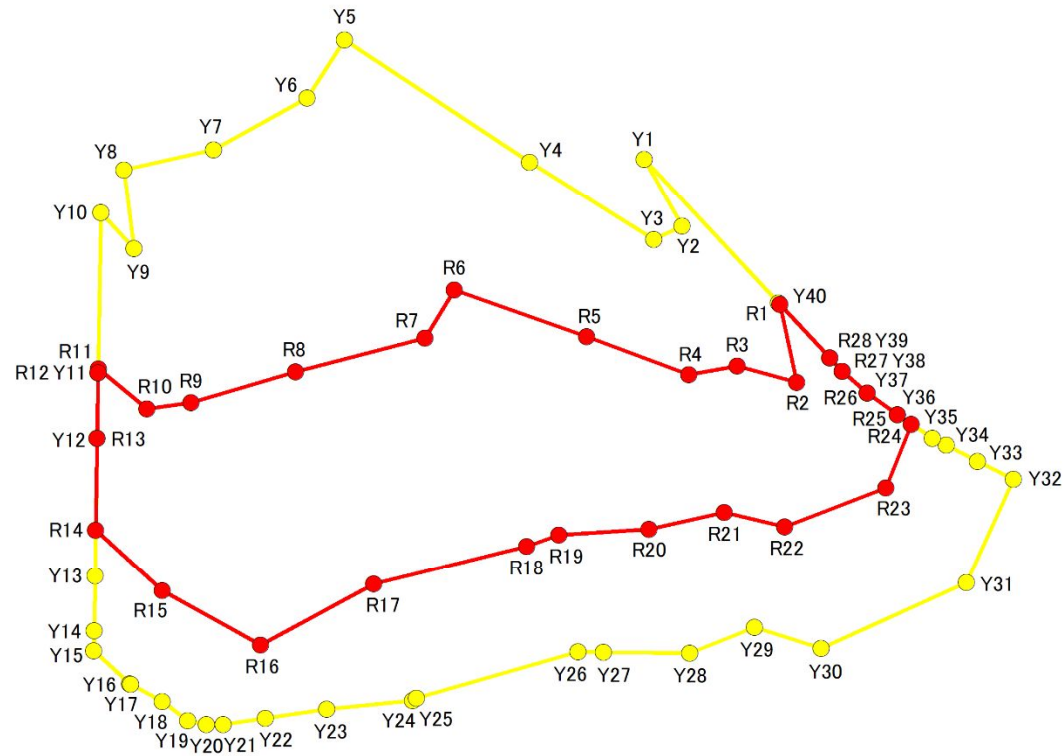

1:1,000

0 25 50 m

## 急傾斜地の崩壊区域調書

### 様式5-5 危害のおそれのある土地の座標一覧

|               |      |
|---------------|------|
| 調査年度          | 2023 |
| 夷隅郡大多喜町葛藤、小田代 |      |

|                          |           |               |      |           |          |                               |               |          |      |      |      |
|--------------------------|-----------|---------------|------|-----------|----------|-------------------------------|---------------|----------|------|------|------|
| 急傾斜地の位置                  | 箇所番号      | I -123K2041-4 | 箇所名  | 葛藤13      |          | 所在地                           | 夷隅郡大多喜町葛藤、小田代 |          |      |      |      |
| 危害のおそれのある区域の座標(土砂災害警戒区域) |           |               |      |           |          | 著しい危害のおそれのある区域の座標(土砂災害特別警戒区域) |               |          |      |      |      |
| 地点記号                     | X(m)      | Y(m)          | 地点記号 | X(m)      | Y(m)     | 地点記号                          | X(m)          | Y(m)     | 地点記号 | X(m) | Y(m) |
| Y1                       | -83293.30 | 30462.62      | Y31  | -83349.31 | 30505.31 | R1                            | -83312.54     | 30480.59 |      |      |      |
| Y2                       | -83302.20 | 30467.59      | Y32  | -83335.63 | 30511.51 | R2                            | -83322.83     | 30482.79 |      |      |      |
| Y3                       | -83303.97 | 30463.88      | Y33  | -83333.22 | 30506.76 | R3                            | -83320.65     | 30474.91 |      |      |      |
| Y4                       | -83293.66 | 30447.43      | Y34  | -83331.11 | 30502.59 | R4                            | -83321.82     | 30468.51 |      |      |      |
| Y5                       | -83277.48 | 30422.91      | Y35  | -83330.18 | 30500.77 | R5                            | -83316.78     | 30454.97 |      |      |      |
| Y6                       | -83285.13 | 30417.92      | Y36  | -83327.07 | 30496.14 | R6                            | -83310.63     | 30437.43 |      |      |      |
| Y7                       | -83292.03 | 30405.54      | Y37  | -83324.23 | 30492.17 | R7                            | -83316.99     | 30433.55 |      |      |      |
| Y8                       | -83294.70 | 30393.68      | Y38  | -83321.38 | 30488.86 | R8                            | -83321.44     | 30416.41 |      |      |      |
| Y9                       | -83305.18 | 30395.00      | Y39  | -83319.61 | 30487.20 | R9                            | -83325.52     | 30402.56 |      |      |      |
| Y10                      | -83300.42 | 30390.61      | Y40  | -83312.34 | 30480.41 | R10                           | -83326.31     | 30396.74 |      |      |      |
| Y11                      | -83321.55 | 30390.28      |      |           |          | R11                           | -83321.08     | 30390.28 |      |      |      |
| Y12                      | -83330.22 | 30390.14      |      |           |          | R12                           | -83321.55     | 30390.28 |      |      |      |
| Y13                      | -83348.42 | 30389.85      |      |           |          | R13                           | -83330.22     | 30390.14 |      |      |      |
| Y14                      | -83355.73 | 30389.73      |      |           |          | R14                           | -83342.31     | 30389.95 |      |      |      |
| Y15                      | -83358.42 | 30389.69      |      |           |          | R15                           | -83350.43     | 30398.73 |      |      |      |
| Y16                      | -83362.81 | 30394.47      |      |           |          | R16                           | -83357.61     | 30411.81 |      |      |      |
| Y17                      | -83362.86 | 30394.56      |      |           |          | R17                           | -83349.50     | 30426.79 |      |      |      |
| Y18                      | -83365.11 | 30398.73      |      |           |          | R18                           | -83344.49     | 30447.03 |      |      |      |
| Y19                      | -83367.70 | 30402.10      |      |           |          | R19                           | -83342.95     | 30451.27 |      |      |      |
| Y20                      | -83368.18 | 30404.59      |      |           |          | R20                           | -83342.18     | 30463.24 |      |      |      |
| Y21                      | -83368.18 | 30406.83      |      |           |          | R21                           | -83339.97     | 30473.23 |      |      |      |
| Y22                      | -83367.36 | 30412.41      |      |           |          | R22                           | -83341.86     | 30481.23 |      |      |      |
| Y23                      | -83366.14 | 30420.58      |      |           |          | R23                           | -83336.73     | 30494.61 |      |      |      |
| Y24                      | -83365.02 | 30431.91      |      |           |          | R24                           | -83328.33     | 30498.01 |      |      |      |
| Y25                      | -83364.72 | 30432.42      |      |           |          | R25                           | -83327.07     | 30496.14 |      |      |      |
| Y26                      | -83358.52 | 30453.82      |      |           |          | R26                           | -83324.23     | 30492.17 |      |      |      |
| Y27                      | -83358.62 | 30457.19      |      |           |          | R27                           | -83321.38     | 30488.86 |      |      |      |
| Y28                      | -83358.70 | 30468.63      |      |           |          | R28                           | -83319.61     | 30487.20 |      |      |      |
| Y29                      | -83355.27 | 30477.20      |      |           |          |                               |               |          |      |      |      |
| Y30                      | -83358.08 | 30486.07      |      |           |          |                               |               |          |      |      |      |

平面直角座標系：第Ⅸ系(測地成果2011)

急傾斜地の崩壊区域調査

様式5-4 危害のおそれのある土地等の座標位置図

調査年度

2023

急傾斜地の位置

箇所番号


I-123K2041-5

箇所名


葛藤13

所在地

夷隅郡大多喜町葛藤、小田代

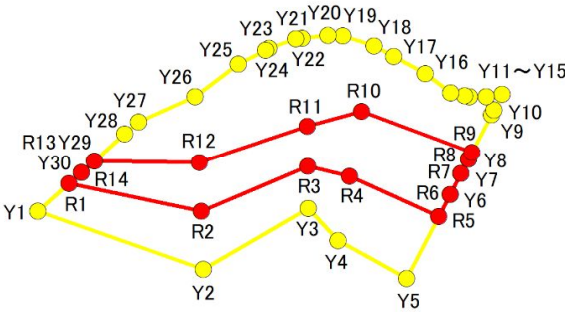

1:1,000

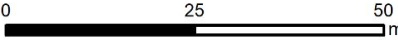

# 急傾斜地の崩壊区域調書

様式5-5 危害のおそれのある土地の座標一覧

|      |               |
|------|---------------|
| 調査年度 | 2023          |
| 所在地  | 夷隅郡大多喜町葛藤、小田代 |

|         |      |              |     |      |     |               |
|---------|------|--------------|-----|------|-----|---------------|
| 急傾斜地の位置 | 箇所番号 | I-123K2041-5 | 箇所名 | 葛藤13 | 所在地 | 夷隅郡大多喜町葛藤、小田代 |
|---------|------|--------------|-----|------|-----|---------------|

| 危害のおそれのある区域の座標(土砂災害警戒区域) |           |          |      |      |      | 著しい危害のおそれのある区域の座標(土砂災害特別警戒区域) |           |          |      |      |      |
|--------------------------|-----------|----------|------|------|------|-------------------------------|-----------|----------|------|------|------|
| 地点記号                     | X(m)      | Y(m)     | 地点記号 | X(m) | Y(m) | 地点記号                          | X(m)      | Y(m)     | 地点記号 | X(m) | Y(m) |
| Y1                       | -83383.39 | 30347.45 |      |      |      | R1                            | -83379.75 | 30351.54 |      |      |      |
| Y2                       | -83391.08 | 30369.33 |      |      |      | R2                            | -83383.44 | 30369.08 |      |      |      |
| Y3                       | -83383.07 | 30383.27 |      |      |      | R3                            | -83377.42 | 30383.21 |      |      |      |
| Y4                       | -83387.31 | 30387.19 |      |      |      | R4                            | -83378.78 | 30388.73 |      |      |      |
| Y5                       | -83392.29 | 30396.29 |      |      |      | R5                            | -83384.11 | 30400.52 |      |      |      |
| Y6                       | -83381.18 | 30402.03 |      |      |      | R6                            | -83381.18 | 30402.03 |      |      |      |
| Y7                       | -83378.43 | 30403.46 |      |      |      | R7                            | -83378.43 | 30403.46 |      |      |      |
| Y8                       | -83376.51 | 30404.45 |      |      |      | R8                            | -83376.51 | 30404.45 |      |      |      |
| Y9                       | -83370.61 | 30407.49 |      |      |      | R9                            | -83375.63 | 30404.90 |      |      |      |
| Y10                      | -83369.96 | 30407.82 |      |      |      | R10                           | -83370.13 | 30390.29 |      |      |      |
| Y11                      | -83367.88 | 30408.90 |      |      |      | R11                           | -83372.10 | 30383.15 |      |      |      |
| Y12                      | -83368.18 | 30406.83 |      |      |      | R12                           | -83376.96 | 30368.86 |      |      |      |
| Y13                      | -83368.18 | 30404.59 |      |      |      | R13                           | -83376.75 | 30354.92 |      |      |      |
| Y14                      | -83368.06 | 30403.98 |      |      |      | R14                           | -83378.25 | 30353.23 |      |      |      |
| Y15                      | -83367.70 | 30402.10 |      |      |      |                               |           |          |      |      |      |
| Y16                      | -83365.11 | 30398.73 |      |      |      |                               |           |          |      |      |      |
| Y17                      | -83362.87 | 30394.56 |      |      |      |                               |           |          |      |      |      |
| Y18                      | -83361.47 | 30391.98 |      |      |      |                               |           |          |      |      |      |
| Y19                      | -83360.13 | 30387.82 |      |      |      |                               |           |          |      |      |      |
| Y20                      | -83360.07 | 30385.85 |      |      |      |                               |           |          |      |      |      |
| Y21                      | -83360.43 | 30382.42 |      |      |      |                               |           |          |      |      |      |
| Y22                      | -83360.52 | 30381.61 |      |      |      |                               |           |          |      |      |      |
| Y23                      | -83361.77 | 30378.02 |      |      |      |                               |           |          |      |      |      |
| Y24                      | -83361.99 | 30377.57 |      |      |      |                               |           |          |      |      |      |
| Y25                      | -83363.86 | 30373.98 |      |      |      |                               |           |          |      |      |      |
| Y26                      | -83368.15 | 30368.26 |      |      |      |                               |           |          |      |      |      |
| Y27                      | -83371.55 | 30360.76 |      |      |      |                               |           |          |      |      |      |
| Y28                      | -83373.16 | 30358.95 |      |      |      |                               |           |          |      |      |      |
| Y29                      | -83376.74 | 30354.92 |      |      |      |                               |           |          |      |      |      |
| Y30                      | -83378.25 | 30353.23 |      |      |      |                               |           |          |      |      |      |

平面直角座標系: 第Ⅸ系(測地成果2011)




急傾斜地の崩壊区域調書

様式5-4 危害のおそれのある土地等の座標位置図

|      |      |
|------|------|
| 調査年度 | 2023 |
|------|------|

|         |      |              |     |      |     |               |
|---------|------|--------------|-----|------|-----|---------------|
| 急傾斜地の位置 | 箇所番号 | I-123K2041-6 | 箇所名 | 葛藤13 | 所在地 | 夷隅郡大多喜町葛藤、小田代 |
|---------|------|--------------|-----|------|-----|---------------|

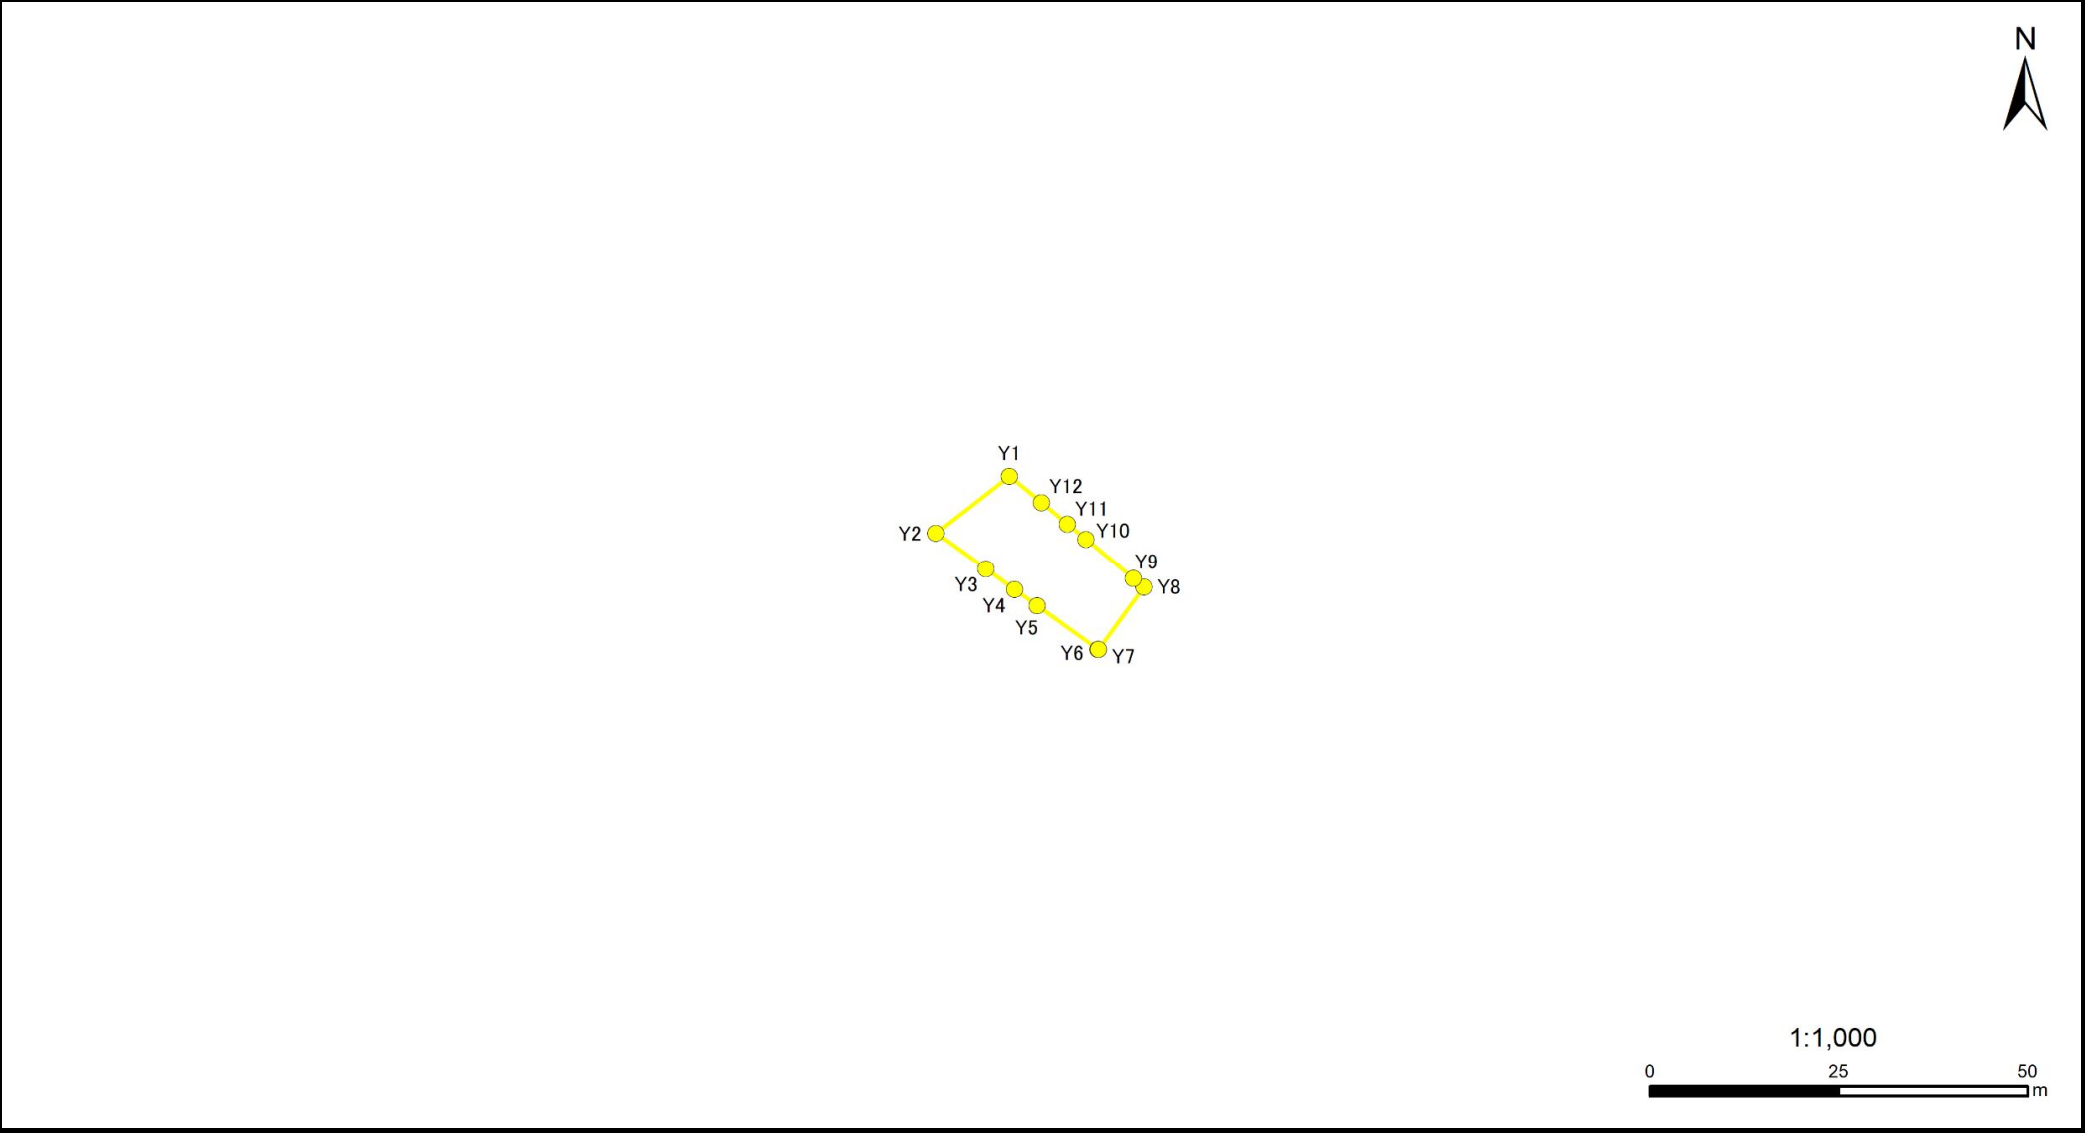

## 急傾斜地の崩壊区域調書

様式5-5 危害のおそれのある土地の座標一覧

|               |      |
|---------------|------|
| 調査年度          | 2023 |
| 夷隅郡大多喜町葛藤、小田代 |      |

[illegible]

急傾斜地の崩壊区域調書

様式5-4 危害のおそれのある土地等の座標位置図

調査年度

2023

急傾斜地の位置

箇所番号


I-123K2041-7

箇所名


葛藤13

所在地

夷隅郡大多喜町葛藤、小田代

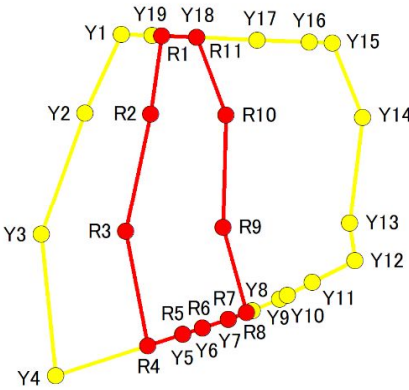

1:1,000

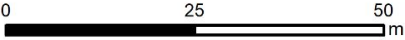

## 急傾斜地の崩壊区域調書

様式5-5 危害のおそれのある土地の座標一覧

|               |      |
|---------------|------|
| 調査年度          | 2023 |
| 夷隅郡大多喜町葛藤、小田代 |      |

[illegible]

# 急傾斜地の崩壊区域調書

様式5-4 危害のおそれのある土地等の座標位置図

調査年度

2023

急傾斜地の位置

箇所番号


I-123K2041-8

箇所名

葛藤13

所在地

夷隅郡大多喜町葛藤、小田代

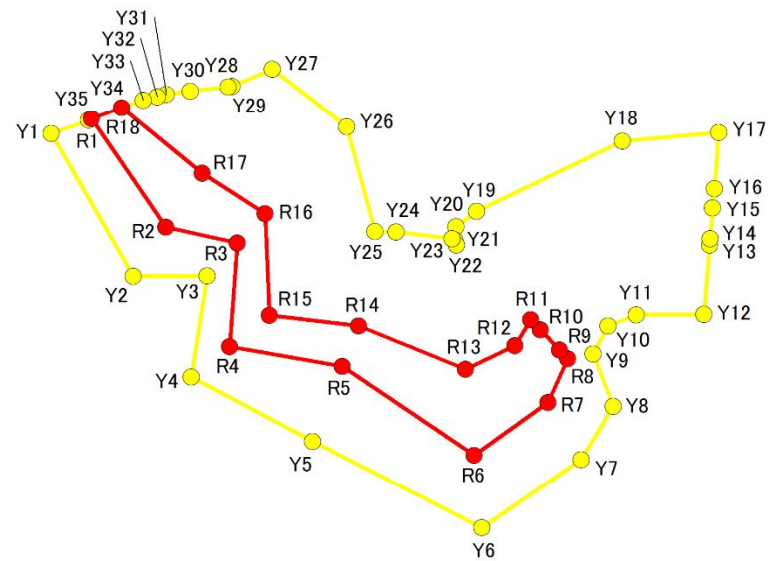

1:1,000

0 25 50 m

# 急傾斜地の崩壊区域調書

様式5-5 危害のおそれのある土地の座標一覧

|      |               |
|------|---------------|
| 調査年度 | 2023          |
| 所在地  | 夷隅郡大多喜町葛藤、小田代 |

|         |      |              |     |      |     |               |
|---------|------|--------------|-----|------|-----|---------------|
| 急傾斜地の位置 | 箇所番号 | I-123K2041-8 | 箇所名 | 葛藤13 | 所在地 | 夷隅郡大多喜町葛藤、小田代 |
|---------|------|--------------|-----|------|-----|---------------|

| 危害のおそれのある区域の座標(土砂災害警戒区域) |           |          |      |           |          | 著しい危害のおそれのある区域の座標(土砂災害特別警戒区域) |           |          |      |      |      |
|--------------------------|-----------|----------|------|-----------|----------|-------------------------------|-----------|----------|------|------|------|
| 地点記号                     | X(m)      | Y(m)     | 地点記号 | X(m)      | Y(m)     | 地点記号                          | X(m)      | Y(m)     | 地点記号 | X(m) | Y(m) |
| Y1                       | -83346.70 | 30518.98 | Y31  | -83341.52 | 30534.28 | R1                            | -83344.75 | 30524.35 |      |      |      |
| Y2                       | -83365.54 | 30529.88 | Y32  | -83341.82 | 30533.05 | R2                            | -83359.10 | 30534.21 |      |      |      |
| Y3                       | -83365.49 | 30539.64 | Y33  | -83342.26 | 30531.22 | R3                            | -83361.21 | 30543.66 |      |      |      |
| Y4                       | -83378.87 | 30537.54 | Y34  | -83343.29 | 30528.38 | R4                            | -83374.85 | 30542.63 |      |      |      |
| Y5                       | -83387.33 | 30553.65 | Y35  | -83344.90 | 30523.95 | R5                            | -83377.46 | 30557.60 |      |      |      |
| Y6                       | -83398.83 | 30576.02 |      |           |          | R6                            | -83389.17 | 30575.04 |      |      |      |
| Y7                       | -83389.76 | 30589.23 |      |           |          | R7                            | -83382.23 | 30584.83 |      |      |      |
| Y8                       | -83382.71 | 30593.46 |      |           |          | R8                            | -83376.43 | 30587.44 |      |      |      |
| Y9                       | -83375.79 | 30590.76 |      |           |          | R9                            | -83375.29 | 30586.35 |      |      |      |
| Y10                      | -83372.08 | 30592.74 |      |           |          | R10                           | -83372.60 | 30583.78 |      |      |      |
| Y11                      | -83370.66 | 30596.53 |      |           |          | R11                           | -83371.30 | 30582.53 |      |      |      |
| Y12                      | -83370.61 | 30605.45 |      |           |          | R12                           | -83374.74 | 30580.46 |      |      |      |
| Y13                      | -83361.41 | 30606.22 |      |           |          | R13                           | -83377.85 | 30573.89 |      |      |      |
| Y14                      | -83360.64 | 30606.28 |      |           |          | R14                           | -83372.11 | 30559.74 |      |      |      |
| Y15                      | -83356.56 | 30606.63 |      |           |          | R15                           | -83370.69 | 30547.90 |      |      |      |
| Y16                      | -83354.00 | 30606.84 |      |           |          | R16                           | -83357.29 | 30547.35 |      |      |      |
| Y17                      | -83346.59 | 30607.46 |      |           |          | R17                           | -83351.98 | 30538.99 |      |      |      |
| Y18                      | -83347.74 | 30594.67 |      |           |          | R18                           | -83343.29 | 30528.38 |      |      |      |
| Y19                      | -83357.00 | 30575.38 |      |           |          |                               |           |          |      |      |      |
| Y20                      | -83359.02 | 30572.63 |      |           |          |                               |           |          |      |      |      |
| Y21                      | -83360.82 | 30572.51 |      |           |          |                               |           |          |      |      |      |
| Y22                      | -83361.43 | 30572.68 |      |           |          |                               |           |          |      |      |      |
| Y23                      | -83360.62 | 30572.14 |      |           |          |                               |           |          |      |      |      |
| Y24                      | -83359.75 | 30564.68 |      |           |          |                               |           |          |      |      |      |
| Y25                      | -83359.66 | 30561.87 |      |           |          |                               |           |          |      |      |      |
| Y26                      | -83345.81 | 30558.12 |      |           |          |                               |           |          |      |      |      |
| Y27                      | -83338.15 | 30548.29 |      |           |          |                               |           |          |      |      |      |
| Y28                      | -83340.40 | 30542.94 |      |           |          |                               |           |          |      |      |      |
| Y29                      | -83340.46 | 30542.44 |      |           |          |                               |           |          |      |      |      |
| Y30                      | -83341.04 | 30537.41 |      |           |          |                               |           |          |      |      |      |

平面直角座標系: 第Ⅸ系(測地成果2011)

# 急傾斜地の崩壊区域調書

様式5-4 危害のおそれのある土地等の座標位置図

調査年度

2023

急傾斜地の位置

箇所番号


I-123K2041-9

箇所名


葛藤13

所在地

夷隅郡大多喜町葛藤、小田代

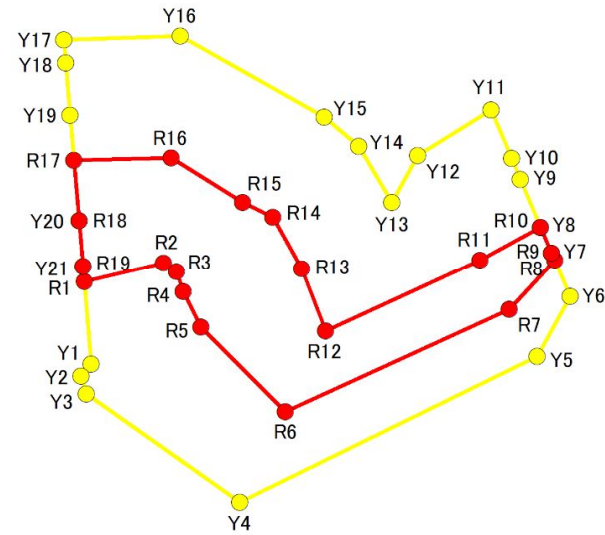

1:1,000

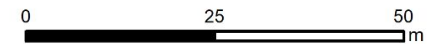

千葉県

## 急傾斜地の崩壊区域調書

#### 様式5-5 危害のおそれのある土地の座標一覧

|               |      |
|---------------|------|
| 調査年度          | 2023 |
| 夷隅郡大多喜町葛藤、小田代 |      |

|         |      |              |     |      |     |               |
|---------|------|--------------|-----|------|-----|---------------|
| 急傾斜地の位置 | 箇所番号 | I-123K2041-9 | 箇所名 | 葛藤13 | 所在地 | 夷隅郡大多喜町葛藤、小田代 |
|---------|------|--------------|-----|------|-----|---------------|

[illegible]

平面直角座標系:第Ⅸ系(測地成果2011)




急傾斜地の崩壊区域調書

様式5-4 危害のおそれのある土地等の座標位置図

調査年度 2023

|         |      |               |     |      |     |               |
|---------|------|---------------|-----|------|-----|---------------|
| 急傾斜地の位置 | 箇所番号 | I-123K2041-10 | 箇所名 | 葛藤13 | 所在地 | 夷隅郡大多喜町葛藤、小田代 |
|---------|------|---------------|-----|------|-----|---------------|

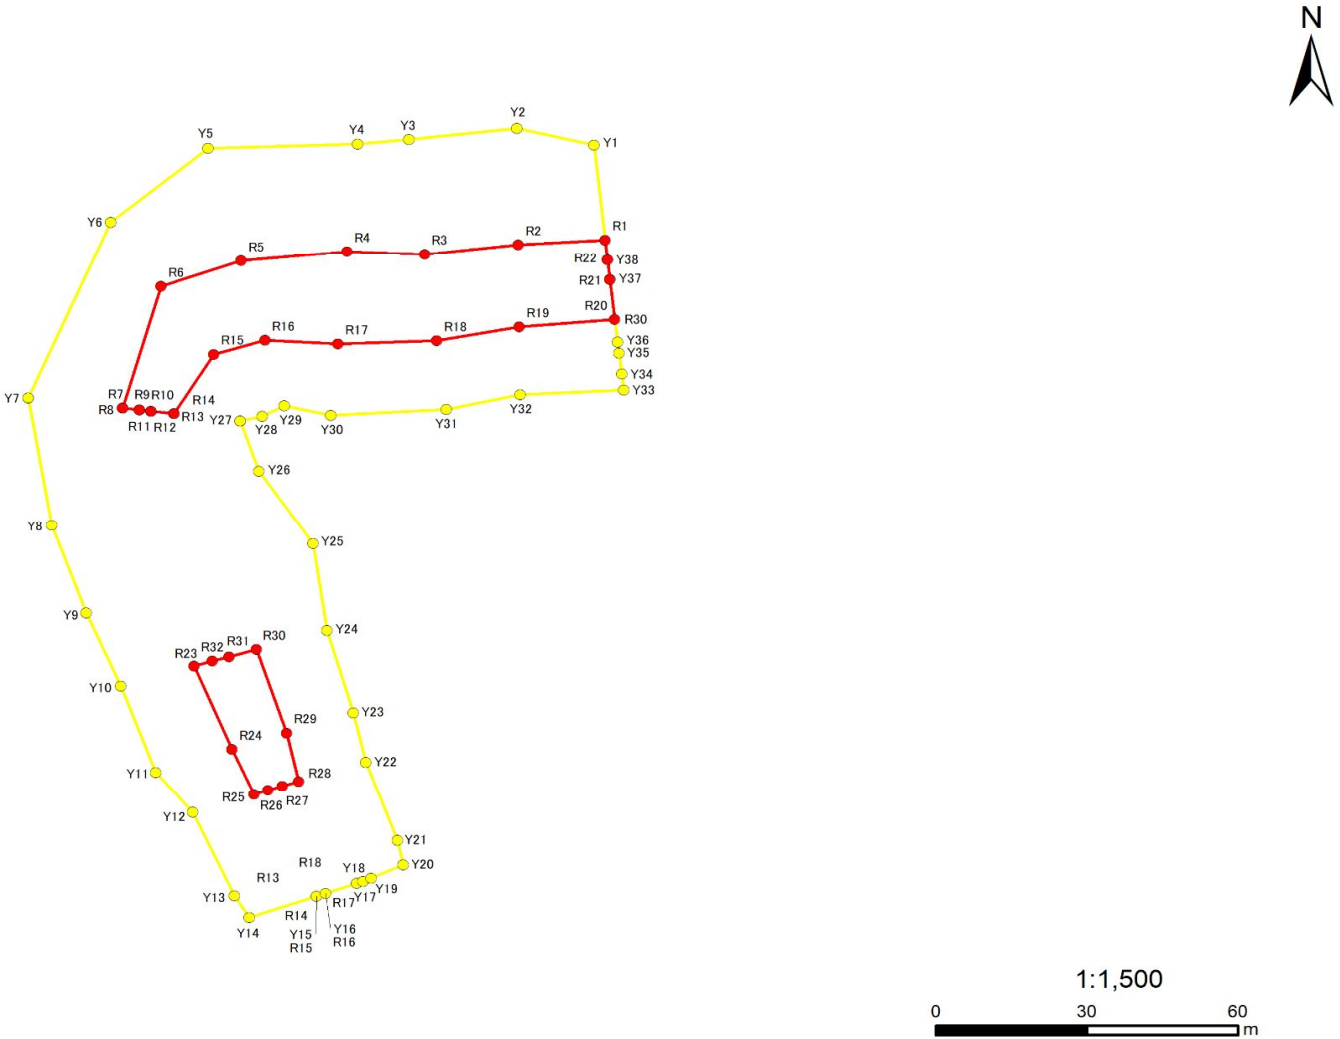

# 急傾斜地の崩壊区域調書

様式5-5 危害のおそれのある土地の座標一覧

|      |      |
|------|------|
| 調査年度 | 2023 |
|------|------|

|         |      |               |     |      |     |               |
|---------|------|---------------|-----|------|-----|---------------|
| 急傾斜地の位置 | 箇所番号 | I-123K2041-10 | 箇所名 | 葛藤13 | 所在地 | 夷隅郡大多喜町葛藤、小田代 |
|---------|------|---------------|-----|------|-----|---------------|

| 危害のおそれのある区域の座標(土砂災害警戒区域) |           |          |      |           |          | 著しい危害のおそれのある区域の座標(土砂災害特別警戒区域) |           |          |      |           |          |
|--------------------------|-----------|----------|------|-----------|----------|-------------------------------|-----------|----------|------|-----------|----------|
| 地点記号                     | X(m)      | Y(m)     | 地点記号 | X(m)      | Y(m)     | 地点記号                          | X(m)      | Y(m)     | 地点記号 | X(m)      | Y(m)     |
| Y1                       | -83378.01 | 30412.67 | Y31  | -83432.69 | 30383.31 | R1                            | -83397.60 | 30414.91 | R30  | -83482.33 | 30345.60 |
| Y2                       | -83374.56 | 30397.39 | Y32  | -83429.66 | 30398.00 | R2                            | -83398.64 | 30397.66 | R31  | -83483.83 | 30340.22 |
| Y3                       | -83376.89 | 30375.89 | Y33  | -83428.67 | 30418.63 | R3                            | -83400.57 | 30379.04 | R32  | -83484.77 | 30336.85 |
| Y4                       | -83377.83 | 30365.75 | Y34  | -83425.40 | 30418.18 | R4                            | -83400.04 | 30363.63 |      |           |          |
| Y5                       | -83378.65 | 30335.96 | Y35  | -83421.11 | 30417.60 | R5                            | -83401.97 | 30342.59 |      |           |          |
| Y6                       | -83393.92 | 30316.63 | Y36  | -83418.75 | 30417.33 | R6                            | -83407.30 | 30326.66 |      |           |          |
| Y7                       | -83430.30 | 30300.22 | Y37  | -83405.83 | 30415.85 | R7                            | -83432.42 | 30318.99 |      |           |          |
| Y8                       | -83456.75 | 30304.90 | Y38  | -83401.72 | 30415.38 | R8                            | -83432.42 | 30318.99 |      |           |          |
| Y9                       | -83474.85 | 30311.78 |      |           |          | R9                            | -83432.81 | 30322.40 |      |           |          |
| Y10                      | -83489.84 | 30318.64 |      |           |          | R10                           | -83432.81 | 30322.40 |      |           |          |
| Y11                      | -83507.67 | 30325.64 |      |           |          | R11                           | -83433.06 | 30324.67 |      |           |          |
| Y12                      | -83515.95 | 30332.91 |      |           |          | R12                           | -83433.06 | 30324.67 |      |           |          |
| Y13                      | -83533.22 | 30341.23 |      |           |          | R13                           | -83433.58 | 30329.27 |      |           |          |
| Y14                      | -83537.73 | 30344.18 |      |           |          | R14                           | -83433.58 | 30329.27 |      |           |          |
| Y15                      | -83533.31 | 30357.56 |      |           |          | R15                           | -83421.32 | 30337.16 |      |           |          |
| Y16                      | -83532.71 | 30359.38 |      |           |          | R16                           | -83418.46 | 30347.28 |      |           |          |
| Y17                      | -83530.67 | 30365.55 |      |           |          | R17                           | -83419.17 | 30361.80 |      |           |          |
| Y18                      | -83530.26 | 30366.79 |      |           |          | R18                           | -83418.53 | 30381.43 |      |           |          |
| Y19                      | -83529.56 | 30368.40 |      |           |          | R19                           | -83415.65 | 30397.85 |      |           |          |
| Y20                      | -83526.80 | 30374.77 |      |           |          | R20                           | -83414.13 | 30416.80 |      |           |          |
| Y21                      | -83521.83 | 30373.58 |      |           |          | R21                           | -83405.83 | 30415.85 |      |           |          |
| Y22                      | -83505.62 | 30367.30 |      |           |          | R22                           | -83401.72 | 30415.38 |      |           |          |
| Y23                      | -83495.41 | 30364.87 |      |           |          |                               |           |          |      |           |          |
| Y24                      | -83478.44 | 30359.58 |      |           |          | R23                           | -83485.78 | 30333.23 |      |           |          |
| Y25                      | -83460.48 | 30356.84 |      |           |          | R24                           | -83502.94 | 30340.78 |      |           |          |
| Y26                      | -83445.45 | 30346.07 |      |           |          | R25                           | -83512.28 | 30345.12 |      |           |          |
| Y27                      | -83435.06 | 30342.35 |      |           |          | R26                           | -83511.44 | 30347.91 |      |           |          |
| Y28                      | -83434.10 | 30346.73 |      |           |          | R27                           | -83510.59 | 30350.72 |      |           |          |
| Y29                      | -83431.93 | 30351.11 |      |           |          | R28                           | -83509.62 | 30353.96 |      |           |          |
| Y30                      | -83433.98 | 30360.39 |      |           |          | R29                           | -83499.55 | 30351.62 |      |           |          |

平面直角座標系：第Ⅸ系(測地成果2011)

急傾斜地の崩壊区域調書

様式5-4 危害のおそれのある土地等の座標位置図

調査年度

2023

急傾斜地の位置

箇所番号


I-123K2041-11

箇所名


葛藤13

所在地

夷隅郡大多喜町葛藤、小田代

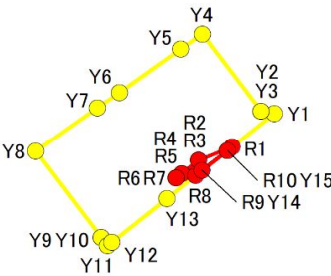

1:1,000

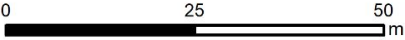

## 急傾斜地の崩壊区域調書

様式5-5 危害のおそれのある土地の座標一覧

|               |      |
|---------------|------|
| 調査年度          | 2023 |
| 夷隅郡大多喜町葛藤、小田代 |      |

[illegible]

急傾斜地の崩壊区域調書

様式5-4 危害のおそれのある土地等の座標位置図

調査年度

2023

急傾斜地の位置

箇所番号


I-123K2041-12

箇所名


葛藤13

所在地

夷隅郡大多喜町葛藤、小田代

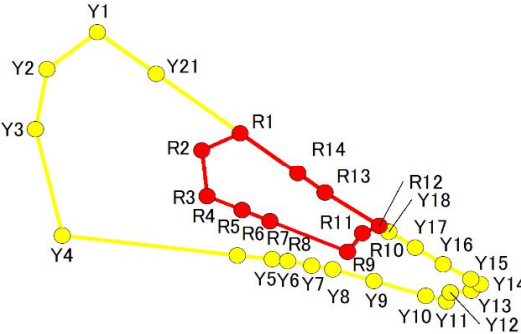

1:1,000

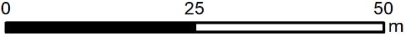

## 急傾斜地の崩壊区域調書

様式5-5 危害のおそれのある土地の座標一覧

|               |      |
|---------------|------|
| 調査年度          | 2023 |
| 夷隅郡大多喜町葛藤、小田代 |      |

|         |      |               |     |      |     |               |
|---------|------|---------------|-----|------|-----|---------------|
| 急傾斜地の位置 | 箇所番号 | I-123K2041-12 | 箇所名 | 葛藤13 | 所在地 | 夷隅郡大多喜町葛藤、小田代 |
|---------|------|---------------|-----|------|-----|---------------|

[illegible]

平面直角座標系:第Ⅸ系(測地成果2011)

# 急傾斜地の崩壊区域調書

様式5-4 危害のおそれのある土地等の座標位置図

調査年度

2023

急傾斜地の位置

箇所番号


I-123K2041-13

箇所名

葛藤13

所在地

夷隅郡大多喜町葛藤、小田代

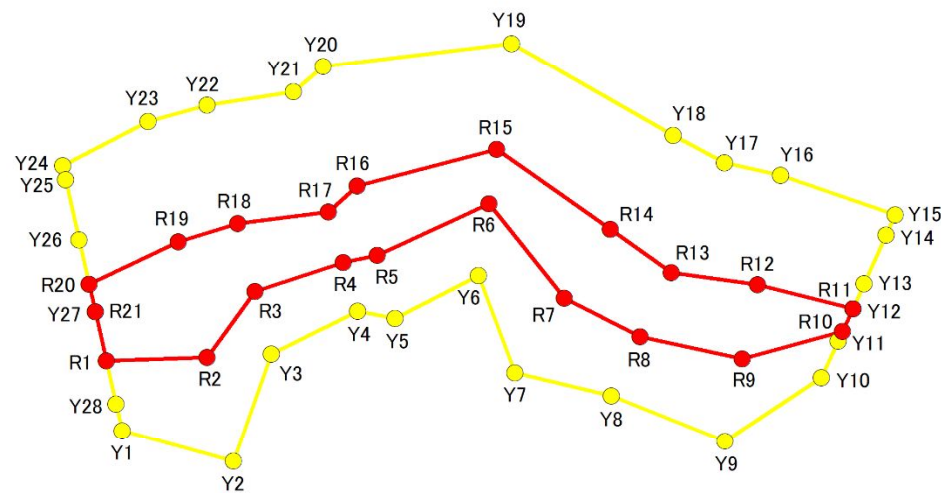

1:1,000

0 25 50 m

# 急傾斜地の崩壊区域調書

様式5-5 危害のおそれのある土地の座標一覧

|      |               |
|------|---------------|
| 調査年度 | 2023          |
| 所在地  | 夷隅郡大多喜町葛藤、小田代 |

|                          |           |               |      |      |      |                               |           |          |      |      |      |
|--------------------------|-----------|---------------|------|------|------|-------------------------------|-----------|----------|------|------|------|
| 急傾斜地の位置                  | 箇所番号      | I-123K2041-13 | 箇所名  | 葛藤13 | 所在地  | 夷隅郡大多喜町葛藤、小田代                 |           |          |      |      |      |
| 危害のおそれのある区域の座標(土砂災害警戒区域) |           |               |      |      |      | 著しい危害のおそれのある区域の座標(土砂災害特別警戒区域) |           |          |      |      |      |
| 地点記号                     | X(m)      | Y(m)          | 地点記号 | X(m) | Y(m) | 地点記号                          | X(m)      | Y(m)     | 地点記号 | X(m) | Y(m) |
| Y1                       | -83724.90 | 30535.40      |      |      |      | R1                            | -83715.58 | 30533.30 |      |      |      |
| Y2                       | -83728.95 | 30550.13      |      |      |      | R2                            | -83715.18 | 30546.66 |      |      |      |
| Y3                       | -83714.70 | 30555.14      |      |      |      | R3                            | -83706.46 | 30553.02 |      |      |      |
| Y4                       | -83709.06 | 30566.58      |      |      |      | R4                            | -83702.67 | 30564.70 |      |      |      |
| Y5                       | -83710.01 | 30571.57      |      |      |      | R5                            | -83701.71 | 30569.19 |      |      |      |
| Y6                       | -83704.35 | 30582.62      |      |      |      | R6                            | -83694.90 | 30583.97 |      |      |      |
| Y7                       | -83717.19 | 30587.42      |      |      |      | R7                            | -83707.36 | 30594.00 |      |      |      |
| Y8                       | -83720.22 | 30600.18      |      |      |      | R8                            | -83712.44 | 30603.98 |      |      |      |
| Y9                       | -83726.29 | 30615.23      |      |      |      | R9                            | -83715.34 | 30617.52 |      |      |      |
| Y10                      | -83717.84 | 30628.04      |      |      |      | R10                           | -83711.71 | 30630.83 |      |      |      |
| Y11                      | -83713.01 | 30630.24      |      |      |      | R11                           | -83708.74 | 30632.19 |      |      |      |
| Y12                      | -83708.74 | 30632.19      |      |      |      | R12                           | -83705.56 | 30619.57 |      |      |      |
| Y13                      | -83705.46 | 30633.68      |      |      |      | R13                           | -83703.99 | 30608.11 |      |      |      |
| Y14                      | -83699.04 | 30636.60      |      |      |      | R14                           | -83698.23 | 30600.10 |      |      |      |
| Y15                      | -83696.36 | 30637.82      |      |      |      | R15                           | -83687.71 | 30585.00 |      |      |      |
| Y16                      | -83691.16 | 30622.59      |      |      |      | R16                           | -83692.51 | 30566.55 |      |      |      |
| Y17                      | -83689.49 | 30615.19      |      |      |      | R17                           | -83695.97 | 30562.73 |      |      |      |
| Y18                      | -83685.85 | 30608.39      |      |      |      | R18                           | -83697.51 | 30550.71 |      |      |      |
| Y19                      | -83673.66 | 30587.01      |      |      |      | R19                           | -83699.91 | 30542.82 |      |      |      |
| Y20                      | -83676.74 | 30562.03      |      |      |      | R20                           | -83705.48 | 30531.03 |      |      |      |
| Y21                      | -83680.09 | 30558.06      |      |      |      | R21                           | -83709.10 | 30531.84 |      |      |      |
| Y22                      | -83681.87 | 30546.68      |      |      |      |                               |           |          |      |      |      |
| Y23                      | -83684.05 | 30538.84      |      |      |      |                               |           |          |      |      |      |
| Y24                      | -83689.88 | 30527.52      |      |      |      |                               |           |          |      |      |      |
| Y25                      | -83691.73 | 30527.93      |      |      |      |                               |           |          |      |      |      |
| Y26                      | -83699.63 | 30529.71      |      |      |      |                               |           |          |      |      |      |
| Y27                      | -83709.10 | 30531.84      |      |      |      |                               |           |          |      |      |      |
| Y28                      | -83721.33 | 30534.60      |      |      |      |                               |           |          |      |      |      |
|                          |           |               |      |      |      |                               |           |          |      |      |      |
|                          |           |               |      |      |      |                               |           |          |      |      |      |

平面直角座標系: 第Ⅸ系(測地成果2011)



# 急傾斜地の崩壊区域調書

様式5-4 危害のおそれのある土地等の座標位置図

調査年度

2023

急傾斜地の位置

箇所番号


I-123K2041-14

箇所名

葛藤13

所在地

夷隅郡大多喜町葛藤、小田代

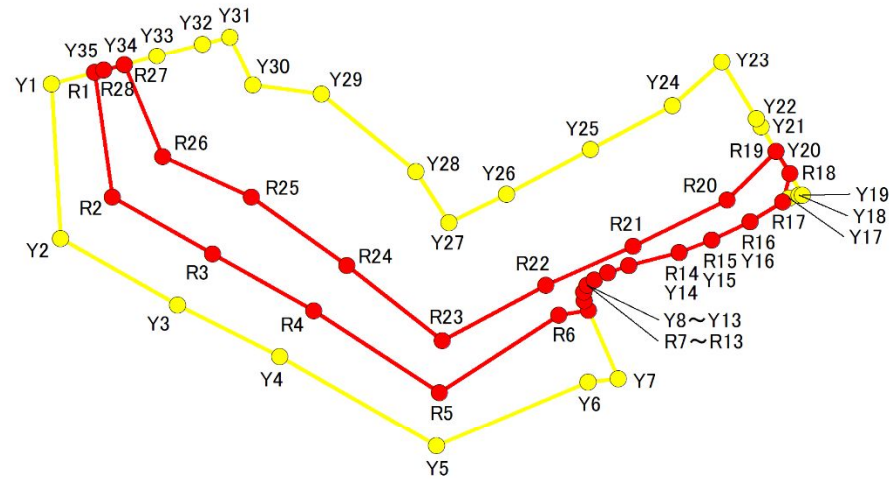

1:1,000

0 25 50 m

# 急傾斜地の崩壊区域調書

様式5-5 危害のおそれのある土地の座標一覧

|      |               |
|------|---------------|
| 調査年度 | 2023          |
| 所在地  | 夷隅郡大多喜町葛藤、小田代 |

|                          |           |               |      |           |          |                               |               |          |      |      |      |
|--------------------------|-----------|---------------|------|-----------|----------|-------------------------------|---------------|----------|------|------|------|
| 急傾斜地の位置                  | 箇所番号      | I-123K2041-14 | 箇所名  | 葛藤13      |          | 所在地                           | 夷隅郡大多喜町葛藤、小田代 |          |      |      |      |
| 危害のおそれのある区域の座標(土砂災害警戒区域) |           |               |      |           |          | 著しい危害のおそれのある区域の座標(土砂災害特別警戒区域) |               |          |      |      |      |
| 地点記号                     | X(m)      | Y(m)          | 地点記号 | X(m)      | Y(m)     | 地点記号                          | X(m)          | Y(m)     | 地点記号 | X(m) | Y(m) |
| Y1                       | -83727.05 | 30648.50      | Y31  | -83720.74 | 30672.17 | R1                            | -83725.52     | 30654.26 |      |      |      |
| Y2                       | -83747.45 | 30649.72      | Y32  | -83721.70 | 30668.57 | R2                            | -83741.99     | 30656.59 |      |      |      |
| Y3                       | -83756.22 | 30665.26      | Y33  | -83723.32 | 30662.51 | R3                            | -83749.46     | 30669.88 |      |      |      |
| Y4                       | -83763.03 | 30678.75      | Y34  | -83724.48 | 30658.17 | R4                            | -83756.94     | 30683.25 |      |      |      |
| Y5                       | -83774.89 | 30699.54      | Y35  | -83725.20 | 30655.47 | R5                            | -83767.78     | 30699.94 |      |      |      |
| Y6                       | -83766.34 | 30719.58      |      |           |          | R6                            | -83757.55     | 30715.76 |      |      |      |
| Y7                       | -83765.95 | 30723.64      |      |           |          | R7                            | -83756.90     | 30719.69 |      |      |      |
| Y8                       | -83755.61 | 30719.13      |      |           |          | R8                            | -83755.61     | 30719.13 |      |      |      |
| Y9                       | -83754.49 | 30719.01      |      |           |          | R9                            | -83754.49     | 30719.01 |      |      |      |
| Y10                      | -83753.62 | 30719.51      |      |           |          | R10                           | -83753.62     | 30719.51 |      |      |      |
| Y11                      | -83752.88 | 30720.43      |      |           |          | R11                           | -83752.88     | 30720.43 |      |      |      |
| Y12                      | -83751.94 | 30722.22      |      |           |          | R12                           | -83751.94     | 30722.22 |      |      |      |
| Y13                      | -83751.00 | 30725.03      |      |           |          | R13                           | -83751.00     | 30725.03 |      |      |      |
| Y14                      | -83749.28 | 30731.71      |      |           |          | R14                           | -83749.28     | 30731.71 |      |      |      |
| Y15                      | -83747.63 | 30735.99      |      |           |          | R15                           | -83747.63     | 30735.99 |      |      |      |
| Y16                      | -83745.21 | 30741.07      |      |           |          | R16                           | -83745.21     | 30741.07 |      |      |      |
| Y17                      | -83742.12 | 30746.20      |      |           |          | R17                           | -83742.61     | 30745.39 |      |      |      |
| Y18                      | -83741.70 | 30747.56      |      |           |          | R18                           | -83738.89     | 30746.32 |      |      |      |
| Y19                      | -83741.71 | 30748.04      |      |           |          | R19                           | -83735.93     | 30744.53 |      |      |      |
| Y20                      | -83735.93 | 30744.53      |      |           |          | R20                           | -83742.36     | 30738.01 |      |      |      |
| Y21                      | -83732.69 | 30742.56      |      |           |          | R21                           | -83748.48     | 30725.59 |      |      |      |
| Y22                      | -83731.62 | 30741.91      |      |           |          | R22                           | -83753.57     | 30714.04 |      |      |      |
| Y23                      | -83724.14 | 30737.36      |      |           |          | R23                           | -83760.87     | 30700.33 |      |      |      |
| Y24                      | -83729.93 | 30730.80      |      |           |          | R24                           | -83751.02     | 30687.64 |      |      |      |
| Y25                      | -83735.70 | 30719.91      |      |           |          | R25                           | -83741.99     | 30674.99 |      |      |      |
| Y26                      | -83741.58 | 30708.83      |      |           |          | R26                           | -83736.66     | 30663.28 |      |      |      |
| Y27                      | -83745.34 | 30701.21      |      |           |          | R27                           | -83724.48     | 30658.17 |      |      |      |
| Y28                      | -83738.60 | 30696.84      |      |           |          | R28                           | -83725.20     | 30655.47 |      |      |      |
| Y29                      | -83728.41 | 30684.29      |      |           |          |                               |               |          |      |      |      |
| Y30                      | -83727.16 | 30675.23      |      |           |          |                               |               |          |      |      |      |

平面直角座標系:第Ⅸ系(測地成果2011)

平面直角座標系：第Ⅸ系(測地成果2011)

急傾斜地の崩壊区域調書

様式5-4 危害のおそれのある土地等の座標位置図

調査年度

2023

急傾斜地の位置

箇所番号


I-123K2041-15

箇所名


葛藤13

所在地

夷隅郡大多喜町葛藤、小田代

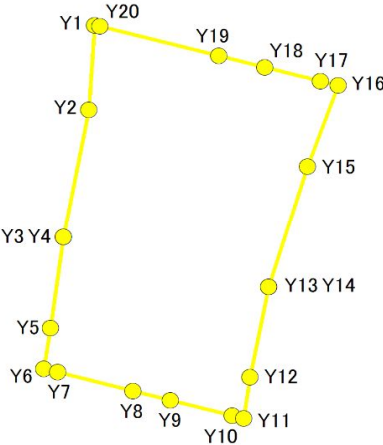

1:1,000

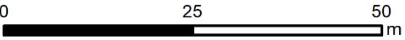

## 急傾斜地の崩壊区域調書

様式5-5 危害のおそれのある土地の座標一覧

|               |      |
|---------------|------|
| 調査年度          | 2023 |
| 夷隅郡大多喜町葛藤、小田代 |      |

[illegible]

急傾斜地の崩壊区域調書

様式5-4 危害のおそれのある土地等の座標位置図

調査年度

2023

急傾斜地の位置

箇所番号


I-123K2041-16

箇所名

葛藤13

所在地

夷隅郡大多喜町葛藤、小田代

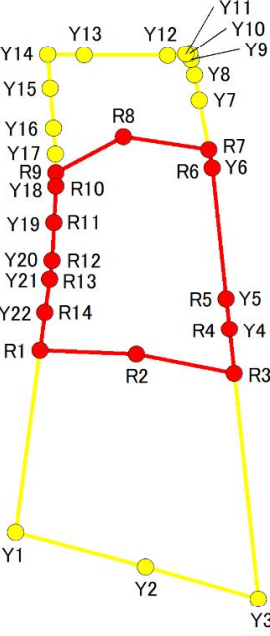

1:1,000

0 25 50 m

## 急傾斜地の崩壊区域調書

#### 様式5-5 危害のおそれのある土地の座標一覧

|               |      |
|---------------|------|
| 調査年度          | 2023 |
| 夷隅郡大多喜町葛藤、小田代 |      |

|         |      |               |     |      |     |               |
|---------|------|---------------|-----|------|-----|---------------|
| 急傾斜地の位置 | 箇所番号 | I-123K2041-16 | 箇所名 | 葛藤13 | 所在地 | 夷隅郡大多喜町葛藤、小田代 |
|---------|------|---------------|-----|------|-----|---------------|

[illegible]

平面直角座標系:第Ⅸ系(測地成果2011)

# 急傾斜地の崩壊区域調書

様式5-4 危害のおそれのある土地等の座標位置図

調査年度

2023

急傾斜地の位置

箇所番号


I-123K2041-18

箇所名

葛藤13

所在地

夷隅郡大多喜町葛藤、小田代

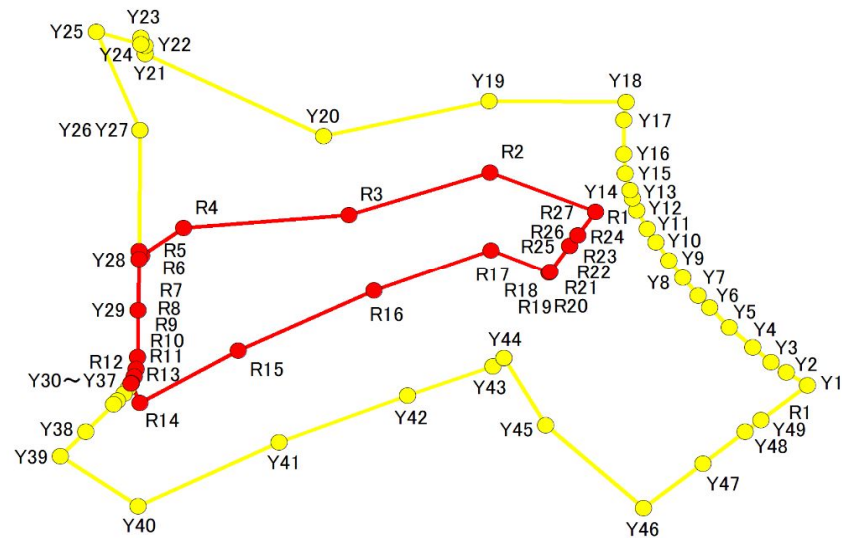

1:1,000

0 25 50 m

# 急傾斜地の崩壊区域調書

様式5-5 危害のおそれのある土地の座標一覧

|      |               |
|------|---------------|
| 調査年度 | 2023          |
| 所在地  | 夷隅郡大多喜町葛藤、小田代 |

|         |      |               |     |      |     |               |
|---------|------|---------------|-----|------|-----|---------------|
| 急傾斜地の位置 | 箇所番号 | I-123K2041-18 | 箇所名 | 葛藤13 | 所在地 | 夷隅郡大多喜町葛藤、小田代 |
|---------|------|---------------|-----|------|-----|---------------|

| 危害のおそれのある区域の座標(土砂災害警戒区域) |           |          |      |           |          | 著しい危害のおそれのある区域の座標(土砂災害特別警戒区域) |           |          |      |      |      |
|--------------------------|-----------|----------|------|-----------|----------|-------------------------------|-----------|----------|------|------|------|
| 地点記号                     | X(m)      | Y(m)     | 地点記号 | X(m)      | Y(m)     | 地点記号                          | X(m)      | Y(m)     | 地点記号 | X(m) | Y(m) |
| Y1                       | -83712.68 | 30446.25 | Y31  | -83710.51 | 30357.33 | R1                            | -83688.74 | 30418.21 |      |      |      |
| Y2                       | -83710.96 | 30443.48 | Y32  | -83711.51 | 30357.09 | R2                            | -83683.36 | 30404.22 |      |      |      |
| Y3                       | -83709.51 | 30441.43 | Y33  | -83712.38 | 30356.72 | R3                            | -83689.20 | 30385.55 |      |      |      |
| Y4                       | -83707.52 | 30439.00 | Y34  | -83713.10 | 30356.32 | R4                            | -83690.99 | 30363.64 |      |      |      |
| Y5                       | -83704.79 | 30435.91 | Y35  | -83713.86 | 30355.78 | R5                            | -83694.80 | 30358.14 |      |      |      |
| Y6                       | -83702.06 | 30433.29 | Y36  | -83714.79 | 30354.87 | R6                            | -83694.17 | 30357.71 |      |      |      |
| Y7                       | -83700.41 | 30431.81 | Y37  | -83715.31 | 30354.35 | R7                            | -83695.29 | 30357.70 |      |      |      |
| Y8                       | -83697.93 | 30429.73 | Y38  | -83719.05 | 30350.67 | R8                            | -83702.39 | 30357.63 |      |      |      |
| Y9                       | -83695.50 | 30427.92 | Y39  | -83722.44 | 30347.33 | R9                            | -83708.84 | 30357.56 |      |      |      |
| Y10                      | -83692.95 | 30426.19 | Y40  | -83729.26 | 30357.63 | R10                           | -83710.51 | 30357.33 |      |      |      |
| Y11                      | -83691.14 | 30425.08 | Y41  | -83720.52 | 30376.26 | R11                           | -83711.51 | 30357.09 |      |      |      |
| Y12                      | -83688.55 | 30423.67 | Y42  | -83714.12 | 30393.32 | R12                           | -83712.38 | 30356.72 |      |      |      |
| Y13                      | -83686.92 | 30423.08 | Y43  | -83710.11 | 30404.58 | R13                           | -83712.47 | 30356.67 |      |      |      |
| Y14                      | -83685.81 | 30422.75 | Y44  | -83708.97 | 30406.05 | R14                           | -83715.14 | 30357.84 |      |      |      |
| Y15                      | -83683.47 | 30422.16 | Y45  | -83718.14 | 30411.61 | R15                           | -83707.93 | 30370.88 |      |      |      |
| Y16                      | -83680.83 | 30421.96 | Y46  | -83729.56 | 30424.55 | R16                           | -83699.70 | 30388.82 |      |      |      |
| Y17                      | -83676.11 | 30421.96 | Y47  | -83723.42 | 30432.44 | R17                           | -83694.09 | 30404.36 |      |      |      |
| Y18                      | -83673.67 | 30422.25 | Y48  | -83719.06 | 30438.05 | R18                           | -83697.21 | 30412.04 |      |      |      |
| Y19                      | -83673.51 | 30404.08 | Y49  | -83717.46 | 30440.11 | R19                           | -83697.21 | 30412.04 |      |      |      |
| Y20                      | -83678.33 | 30382.15 |      |           |          | R20                           | -83697.05 | 30412.15 |      |      |      |
| Y21                      | -83667.06 | 30358.55 |      |           |          | R21                           | -83697.05 | 30412.15 |      |      |      |
| Y22                      | -83665.87 | 30358.56 |      |           |          | R22                           | -83693.44 | 30414.79 |      |      |      |
| Y23                      | -83664.79 | 30357.99 |      |           |          | R23                           | -83693.44 | 30414.79 |      |      |      |
| Y24                      | -83665.70 | 30357.99 |      |           |          | R24                           | -83693.44 | 30414.79 |      |      |      |
| Y25                      | -83663.97 | 30352.09 |      |           |          | R25                           | -83692.02 | 30415.82 |      |      |      |
| Y26                      | -83677.49 | 30357.87 |      |           |          | R26                           | -83692.02 | 30415.82 |      |      |      |
| Y27                      | -83677.49 | 30357.87 |      |           |          | R27                           | -83688.74 | 30418.21 |      |      |      |
| Y28                      | -83695.29 | 30357.70 |      |           |          |                               |           |          |      |      |      |
| Y29                      | -83702.39 | 30357.63 |      |           |          |                               |           |          |      |      |      |
| Y30                      | -83708.84 | 30357.56 |      |           |          |                               |           |          |      |      |      |

平面直角座標系: 第Ⅸ系(測地成果2011)



急傾斜地の崩壊区域調書

様式5-4 危害のおそれのある土地等の座標位置図

調査年度

2023

急傾斜地の位置

箇所番号


I-123K2041-19

箇所名


葛藤13

所在地

夷隅郡大多喜町葛藤、小田代

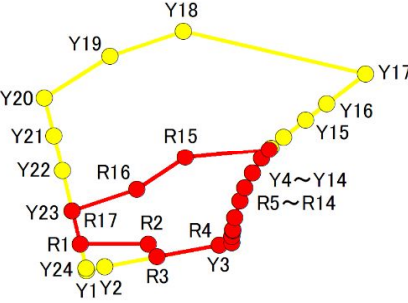

1:1,000

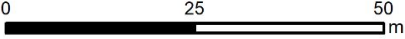

## 急傾斜地の崩壊区域調書

#### 様式5-5 危害のおそれのある土地の座標一覧

|               |      |
|---------------|------|
| 調査年度          | 2023 |
| 夷隅郡大多喜町葛藤、小田代 |      |

[illegible]

急傾斜地の崩壊区域調書

様式5-4 危害のおそれのある土地等の座標位置図

調査年度

2023

急傾斜地の位置

箇所番号


I-123K2041-21

箇所名


葛藤13

所在地

夷隅郡大多喜町葛藤、小田代

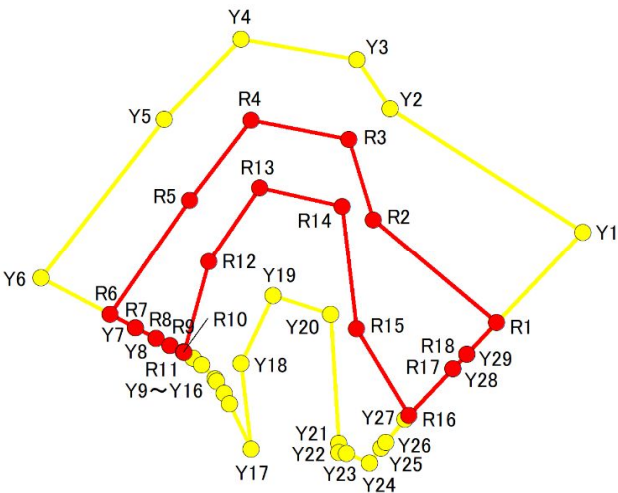

1:1,000

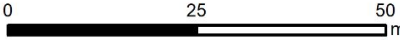

# 急傾斜地の崩壊区域調書

様式5-5 危害のおそれのある土地の座標一覧

|      |               |
|------|---------------|
| 調査年度 | 2023          |
| 所在地  | 夷隅郡大多喜町葛藤、小田代 |

|         |      |               |     |      |     |               |
|---------|------|---------------|-----|------|-----|---------------|
| 急傾斜地の位置 | 箇所番号 | I-123K2041-21 | 箇所名 | 葛藤13 | 所在地 | 夷隅郡大多喜町葛藤、小田代 |
|---------|------|---------------|-----|------|-----|---------------|

| 危害のおそれのある区域の座標(土砂災害警戒区域) |           |          |      |      |      | 著しい危害のおそれのある区域の座標(土砂災害特別警戒区域) |           |          |      |      |      |
|--------------------------|-----------|----------|------|------|------|-------------------------------|-----------|----------|------|------|------|
| 地点記号                     | X(m)      | Y(m)     | 地点記号 | X(m) | Y(m) | 地点記号                          | X(m)      | Y(m)     | 地点記号 | X(m) | Y(m) |
| Y1                       | -83302.80 | 30341.32 |      |      |      | R1                            | -83314.84 | 30329.88 |      |      |      |
| Y2                       | -83286.41 | 30315.77 |      |      |      | R2                            | -83301.17 | 30313.51 |      |      |      |
| Y3                       | -83279.93 | 30311.37 |      |      |      | R3                            | -83290.52 | 30310.29 |      |      |      |
| Y4                       | -83277.24 | 30296.01 |      |      |      | R4                            | -83287.94 | 30297.34 |      |      |      |
| Y5                       | -83287.81 | 30285.82 |      |      |      | R5                            | -83298.57 | 30289.19 |      |      |      |
| Y6                       | -83308.95 | 30269.49 |      |      |      | R6                            | -83313.74 | 30278.66 |      |      |      |
| Y7                       | -83315.50 | 30282.03 |      |      |      | R7                            | -83315.50 | 30282.03 |      |      |      |
| Y8                       | -83316.91 | 30284.74 |      |      |      | R8                            | -83316.91 | 30284.74 |      |      |      |
| Y9                       | -83317.89 | 30286.60 |      |      |      | R9                            | -83317.89 | 30286.60 |      |      |      |
| Y10                      | -83318.73 | 30288.40 |      |      |      | R10                           | -83318.73 | 30288.40 |      |      |      |
| Y11                      | -83319.53 | 30289.67 |      |      |      | R11                           | -83318.78 | 30288.48 |      |      |      |
| Y12                      | -83320.43 | 30290.78 |      |      |      | R12                           | -83306.79 | 30291.76 |      |      |      |
| Y13                      | -83322.28 | 30292.58 |      |      |      | R13                           | -83296.93 | 30298.46 |      |      |      |
| Y14                      | -83322.61 | 30292.79 |      |      |      | R14                           | -83299.37 | 30309.38 |      |      |      |
| Y15                      | -83324.19 | 30293.80 |      |      |      | R15                           | -83315.66 | 30311.29 |      |      |      |
| Y16                      | -83325.59 | 30294.48 |      |      |      | R16                           | -83327.10 | 30318.23 |      |      |      |
| Y17                      | -83331.50 | 30297.34 |      |      |      | R17                           | -83320.92 | 30324.10 |      |      |      |
| Y18                      | -83320.26 | 30295.98 |      |      |      | R18                           | -83319.03 | 30325.89 |      |      |      |
| Y19                      | -83311.28 | 30300.24 |      |      |      |                               |           |          |      |      |      |
| Y20                      | -83313.75 | 30307.90 |      |      |      |                               |           |          |      |      |      |
| Y21                      | -83330.79 | 30308.98 |      |      |      |                               |           |          |      |      |      |
| Y22                      | -83331.95 | 30308.95 |      |      |      |                               |           |          |      |      |      |
| Y23                      | -83332.11 | 30309.97 |      |      |      |                               |           |          |      |      |      |
| Y24                      | -83333.36 | 30313.02 |      |      |      |                               |           |          |      |      |      |
| Y25                      | -83331.42 | 30314.55 |      |      |      |                               |           |          |      |      |      |
| Y26                      | -83330.64 | 30315.16 |      |      |      |                               |           |          |      |      |      |
| Y27                      | -83327.61 | 30317.74 |      |      |      |                               |           |          |      |      |      |
| Y28                      | -83320.92 | 30324.10 |      |      |      |                               |           |          |      |      |      |
| Y29                      | -83319.03 | 30325.89 |      |      |      |                               |           |          |      |      |      |
|                          |           |          |      |      |      |                               |           |          |      |      |      |

平面直角座標系：第Ⅸ系(測地成果2011)

# 急傾斜地の崩壊区域調書

様式5-4 危害のおそれのある土地等の座標位置図

調査年度

2023

急傾斜地の位置

箇所番号


I-123K2041-22

箇所名

葛藤13

所在地

夷隅郡大多喜町葛藤、小田代

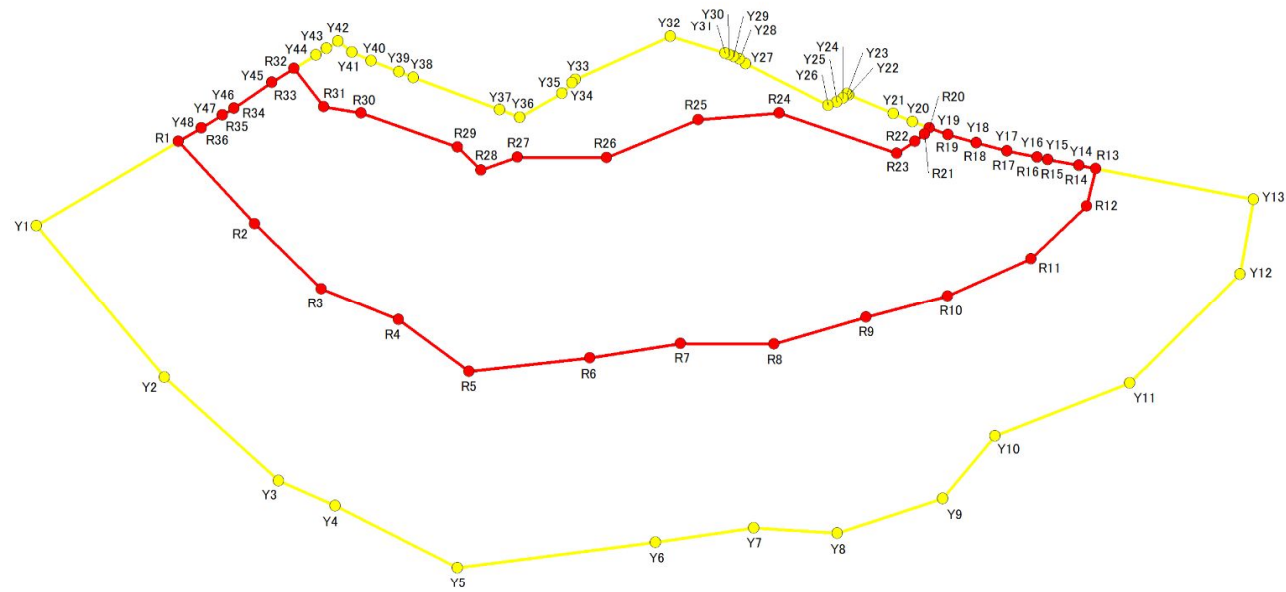

1:1,500

0 30 60 m

# 急傾斜地の崩壊区域調書

様式5-5 危害のおそれのある土地の座標一覧

|      |               |
|------|---------------|
| 調査年度 | 2023          |
| 所在地  | 夷隅郡大多喜町葛藤、小田代 |

|                          |           |               |      |           |          |                               |           |               |      |           |          |
|--------------------------|-----------|---------------|------|-----------|----------|-------------------------------|-----------|---------------|------|-----------|----------|
| 急傾斜地の位置                  | 箇所番号      | I-123K2041-22 | 箇所名  | 葛藤13      |          |                               | 所在地       | 夷隅郡大多喜町葛藤、小田代 |      |           |          |
| 危害のおそれのある区域の座標(土砂災害警戒区域) |           |               |      |           |          | 著しい危害のおそれのある区域の座標(土砂災害特別警戒区域) |           |               |      |           |          |
| 地点記号                     | X(m)      | Y(m)          | 地点記号 | X(m)      | Y(m)     | 地点記号                          | X(m)      | Y(m)          | 地点記号 | X(m)      | Y(m)     |
| Y1                       | -83310.67 | 30268.59      | Y31  | -83173.88 | 30234.25 | R1                            | -83282.47 | 30251.78      | R31  | -83253.66 | 30244.91 |
| Y2                       | -83285.27 | 30298.78      | Y32  | -83184.76 | 30230.95 | R2                            | -83267.31 | 30268.17      | R32  | -83259.53 | 30237.32 |
| Y3                       | -83262.59 | 30319.21      | Y33  | -83203.58 | 30239.51 | R3                            | -83254.07 | 30281.13      | R33  | -83263.92 | 30240.05 |
| Y4                       | -83251.36 | 30324.22      | Y34  | -83204.24 | 30240.14 | R4                            | -83238.76 | 30287.32      | R34  | -83271.46 | 30245.21 |
| Y5                       | -83227.09 | 30336.45      | Y35  | -83206.31 | 30242.21 | R5                            | -83224.77 | 30297.59      | R35  | -83273.73 | 30246.57 |
| Y6                       | -83187.67 | 30331.42      | Y36  | -83214.67 | 30247.02 | R6                            | -83200.75 | 30294.92      | R36  | -83277.93 | 30249.07 |
| Y7                       | -83168.21 | 30328.54      | Y37  | -83218.71 | 30245.50 | R7                            | -83182.71 | 30292.04      |      |           |          |
| Y8                       | -83151.59 | 30329.62      | Y38  | -83235.84 | 30239.09 | R8                            | -83164.17 | 30292.20      |      |           |          |
| Y9                       | -83130.65 | 30322.78      | Y39  | -83238.63 | 30238.00 | R9                            | -83145.90 | 30286.80      |      |           |          |
| Y10                      | -83120.25 | 30310.34      | Y40  | -83244.24 | 30235.80 | R10                           | -83129.66 | 30282.59      |      |           |          |
| Y11                      | -83093.51 | 30299.93      | Y41  | -83248.03 | 30234.05 | R11                           | -83113.05 | 30275.16      |      |           |          |
| Y12                      | -83071.54 | 30278.15      | Y42  | -83250.75 | 30231.86 | R12                           | -83102.06 | 30264.62      |      |           |          |
| Y13                      | -83068.92 | 30263.34      | Y43  | -83253.07 | 30233.31 | R13                           | -83100.24 | 30257.23      |      |           |          |
| Y14                      | -83103.55 | 30256.58      | Y44  | -83255.16 | 30234.61 | R14                           | -83103.55 | 30256.58      |      |           |          |
| Y15                      | -83109.75 | 30255.37      | Y45  | -83263.92 | 30240.05 | R15                           | -83109.75 | 30255.37      |      |           |          |
| Y16                      | -83111.84 | 30254.96      | Y46  | -83271.46 | 30245.21 | R16                           | -83111.84 | 30254.96      |      |           |          |
| Y17                      | -83117.82 | 30253.64      | Y47  | -83273.73 | 30246.57 | R17                           | -83117.82 | 30253.64      |      |           |          |
| Y18                      | -83123.91 | 30252.05      | Y48  | -83277.93 | 30249.07 | R18                           | -83123.91 | 30252.05      |      |           |          |
| Y19                      | -83129.57 | 30250.46      |      |           |          | R19                           | -83129.57 | 30250.46      |      |           |          |
| Y20                      | -83136.61 | 30247.90      |      |           |          | R20                           | -83133.29 | 30249.11      |      |           |          |
| Y21                      | -83140.46 | 30246.26      |      |           |          | R21                           | -83134.28 | 30250.33      |      |           |          |
| Y22                      | -83149.31 | 30242.50      |      |           |          | R22                           | -83136.13 | 30251.76      |      |           |          |
| Y23                      | -83149.66 | 30242.35      |      |           |          | R23                           | -83139.75 | 30254.12      |      |           |          |
| Y24                      | -83150.43 | 30243.17      |      |           |          | R24                           | -83163.12 | 30246.17      |      |           |          |
| Y25                      | -83151.66 | 30243.95      |      |           |          | R25                           | -83179.21 | 30247.46      |      |           |          |
| Y26                      | -83153.36 | 30244.59      |      |           |          | R26                           | -83197.41 | 30255.04      |      |           |          |
| Y27                      | -83169.76 | 30236.32      |      |           |          | R27                           | -83215.09 | 30254.90      |      |           |          |
| Y28                      | -83171.03 | 30235.40      |      |           |          | R28                           | -83222.37 | 30257.45      |      |           |          |
| Y29                      | -83172.13 | 30234.90      |      |           |          | R29                           | -83227.02 | 30252.95      |      |           |          |
| Y30                      | -83173.15 | 30234.52      |      |           |          | R30                           | -83246.24 | 30246.15      |      |           |          |


平面直角座標系:第Ⅸ系(測地成果2011)

急傾斜地の崩壊区域調書

様式5-4 危害のおそれのある土地等の座標位置図

|      |      |
|------|------|
| 調査年度 | 2023 |
|------|------|

|         |      |               |     |      |     |               |
|---------|------|---------------|-----|------|-----|---------------|
| 急傾斜地の位置 | 箇所番号 | I-123K2041-24 | 箇所名 | 葛藤13 | 所在地 | 夷隅郡大多喜町葛藤、小田代 |
|---------|------|---------------|-----|------|-----|---------------|

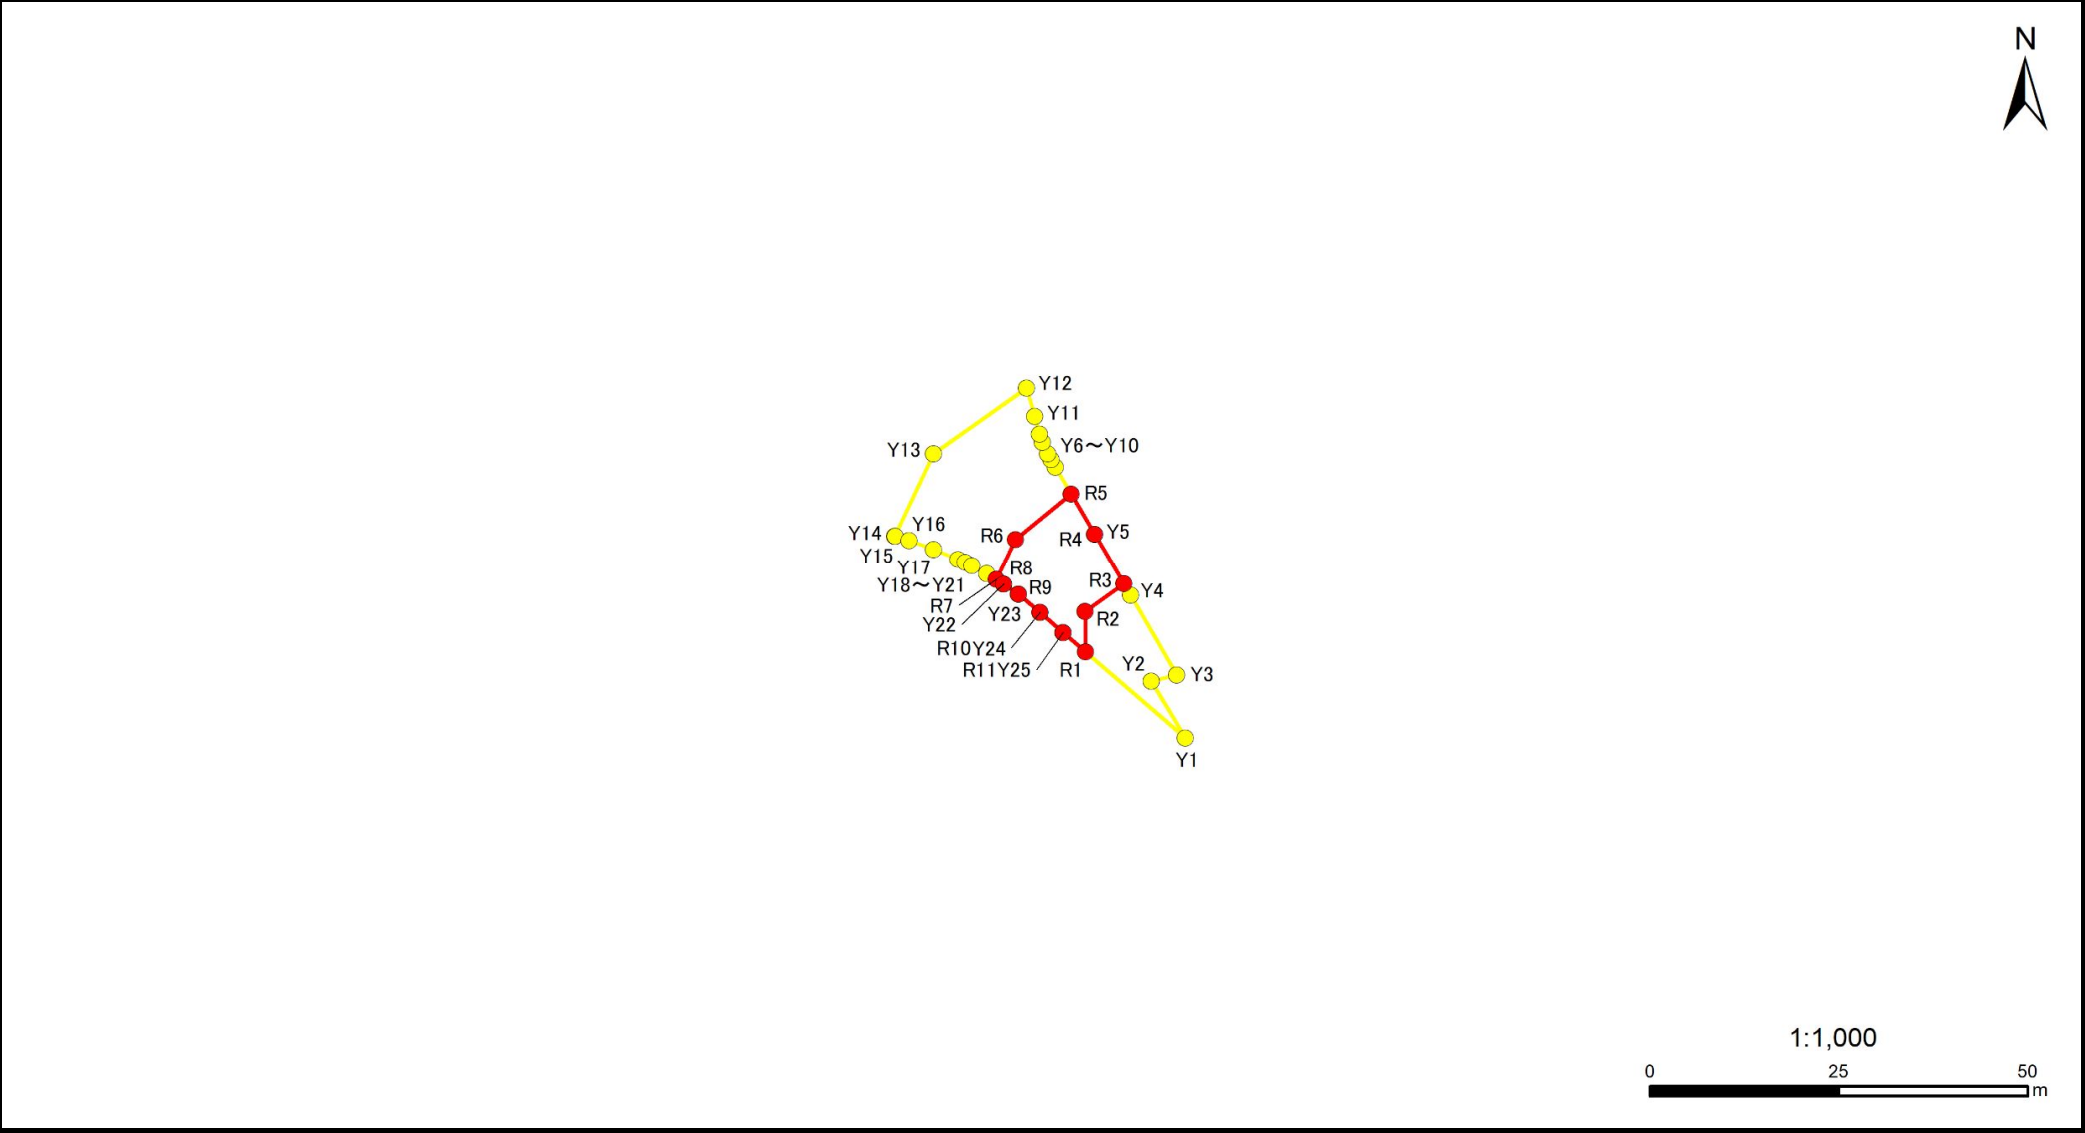

# 急傾斜地の崩壊区域調書

様式5-5 危害のおそれのある土地の座標一覧

|      |      |
|------|------|
| 調査年度 | 2023 |
|------|------|

|         |      |               |     |      |     |               |
|---------|------|---------------|-----|------|-----|---------------|
| 急傾斜地の位置 | 箇所番号 | I-123K2041-24 | 箇所名 | 葛藤13 | 所在地 | 夷隅郡大多喜町葛藤、小田代 |
|---------|------|---------------|-----|------|-----|---------------|

| 危害のおそれのある区域の座標(土砂災害警戒区域) |           |          |      |      |      | 著しい危害のおそれのある区域の座標(土砂災害特別警戒区域) |           |          |      |      |      |
|--------------------------|-----------|----------|------|------|------|-------------------------------|-----------|----------|------|------|------|
| 地点記号                     | X(m)      | Y(m)     | 地点記号 | X(m) | Y(m) | 地点記号                          | X(m)      | Y(m)     | 地点記号 | X(m) | Y(m) |
| Y1                       | -83556.58 | 30403.83 |      |      |      | R1                            | -83545.22 | 30390.59 |      |      |      |
| Y2                       | -83549.09 | 30399.29 |      |      |      | R2                            | -83539.91 | 30390.51 |      |      |      |
| Y3                       | -83548.25 | 30402.68 |      |      |      | R3                            | -83536.20 | 30395.65 |      |      |      |
| Y4                       | -83537.72 | 30396.53 |      |      |      | R4                            | -83529.60 | 30391.79 |      |      |      |
| Y5                       | -83529.60 | 30391.79 |      |      |      | R5                            | -83524.27 | 30388.68 |      |      |      |
| Y6                       | -83520.68 | 30386.58 |      |      |      | R6                            | -83530.29 | 30381.31 |      |      |      |
| Y7                       | -83519.66 | 30386.01 |      |      |      | R7                            | -83535.65 | 30378.77 |      |      |      |
| Y8                       | -83518.94 | 30385.60 |      |      |      | R8                            | -83536.24 | 30379.74 |      |      |      |
| Y9                       | -83517.41 | 30384.86 |      |      |      | R9                            | -83537.57 | 30381.67 |      |      |      |
| Y10                      | -83516.29 | 30384.48 |      |      |      | R10                           | -83540.04 | 30384.55 |      |      |      |
| Y11                      | -83513.96 | 30383.83 |      |      |      | R11                           | -83542.66 | 30387.61 |      |      |      |
| Y12                      | -83510.23 | 30382.80 |      |      |      |                               |           |          |      |      |      |
| Y13                      | -83518.95 | 30370.46 |      |      |      |                               |           |          |      |      |      |
| Y14                      | -83529.86 | 30365.29 |      |      |      |                               |           |          |      |      |      |
| Y15                      | -83529.87 | 30365.34 |      |      |      |                               |           |          |      |      |      |
| Y16                      | -83530.41 | 30367.23 |      |      |      |                               |           |          |      |      |      |
| Y17                      | -83531.61 | 30370.46 |      |      |      |                               |           |          |      |      |      |
| Y18                      | -83532.94 | 30373.71 |      |      |      |                               |           |          |      |      |      |
| Y19                      | -83533.37 | 30374.64 |      |      |      |                               |           |          |      |      |      |
| Y20                      | -83533.78 | 30375.54 |      |      |      |                               |           |          |      |      |      |
| Y21                      | -83534.89 | 30377.52 |      |      |      |                               |           |          |      |      |      |
| Y22                      | -83536.24 | 30379.74 |      |      |      |                               |           |          |      |      |      |
| Y23                      | -83537.57 | 30381.67 |      |      |      |                               |           |          |      |      |      |
| Y24                      | -83540.04 | 30384.55 |      |      |      |                               |           |          |      |      |      |
| Y25                      | -83542.66 | 30387.61 |      |      |      |                               |           |          |      |      |      |
|                          |           |          |      |      |      |                               |           |          |      |      |      |
|                          |           |          |      |      |      |                               |           |          |      |      |      |
平面直角座標系: 第Ⅸ系(測地成果2011)




急傾斜地の崩壊区域調書

様式5-4 危害のおそれのある土地等の座標位置図

|      |      |
|------|------|
| 調査年度 | 2023 |
|------|------|

|         |      |               |     |      |     |               |
|---------|------|---------------|-----|------|-----|---------------|
| 急傾斜地の位置 | 箇所番号 | I-123K2041-25 | 箇所名 | 葛藤13 | 所在地 | 夷隅郡大多喜町葛藤、小田代 |
|---------|------|---------------|-----|------|-----|---------------|

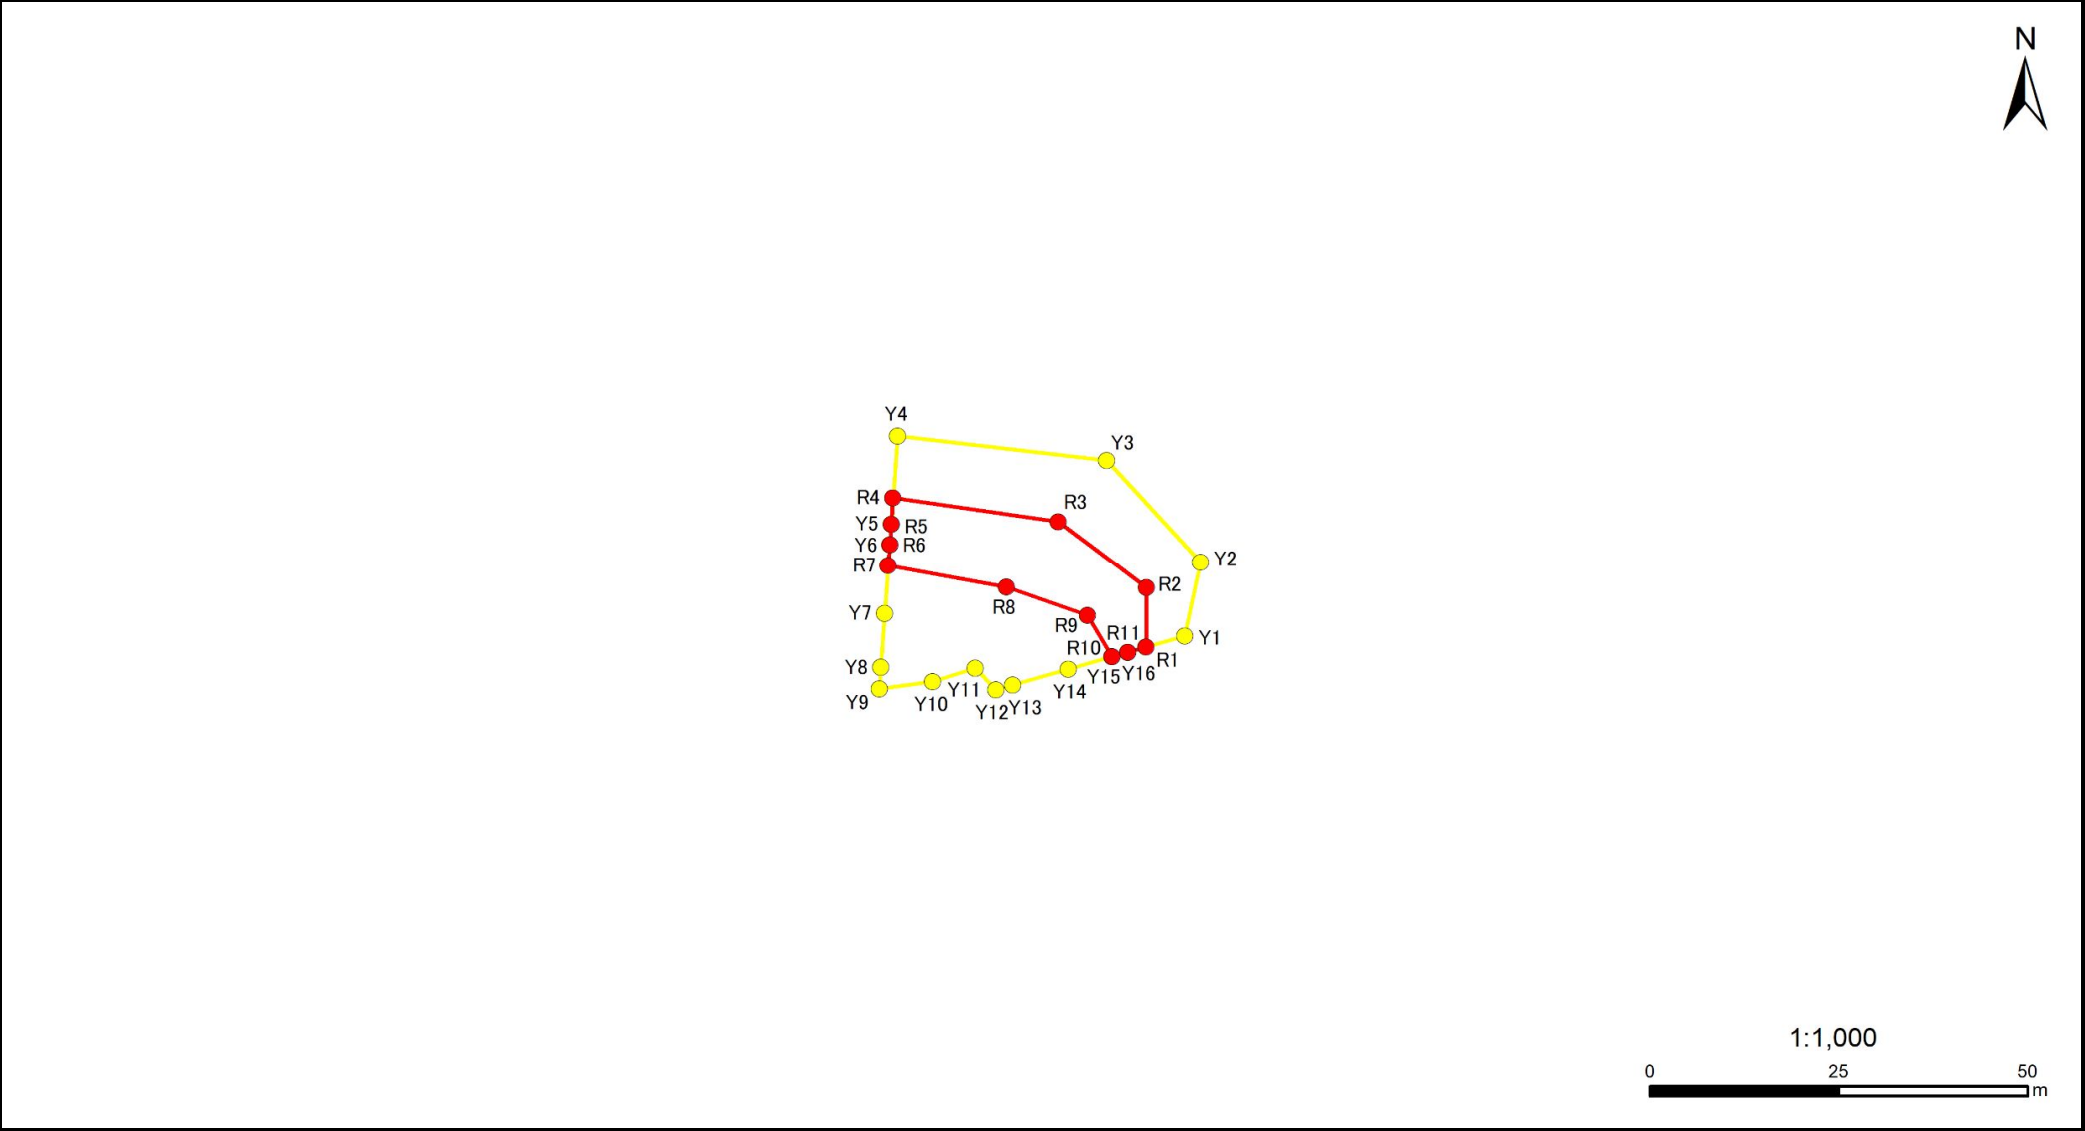

## 急傾斜地の崩壊区域調書


様式5-5 危害のおそれのある土地の座標一覧

|               |      |
|---------------|------|
| 調査年度          | 2023 |
| 夷隅郡大多喜町葛藤、小田代 |      |

[illegible]

急傾斜地の崩壊区域調書

様式5-4 危害のおそれのある土地等の座標位置図

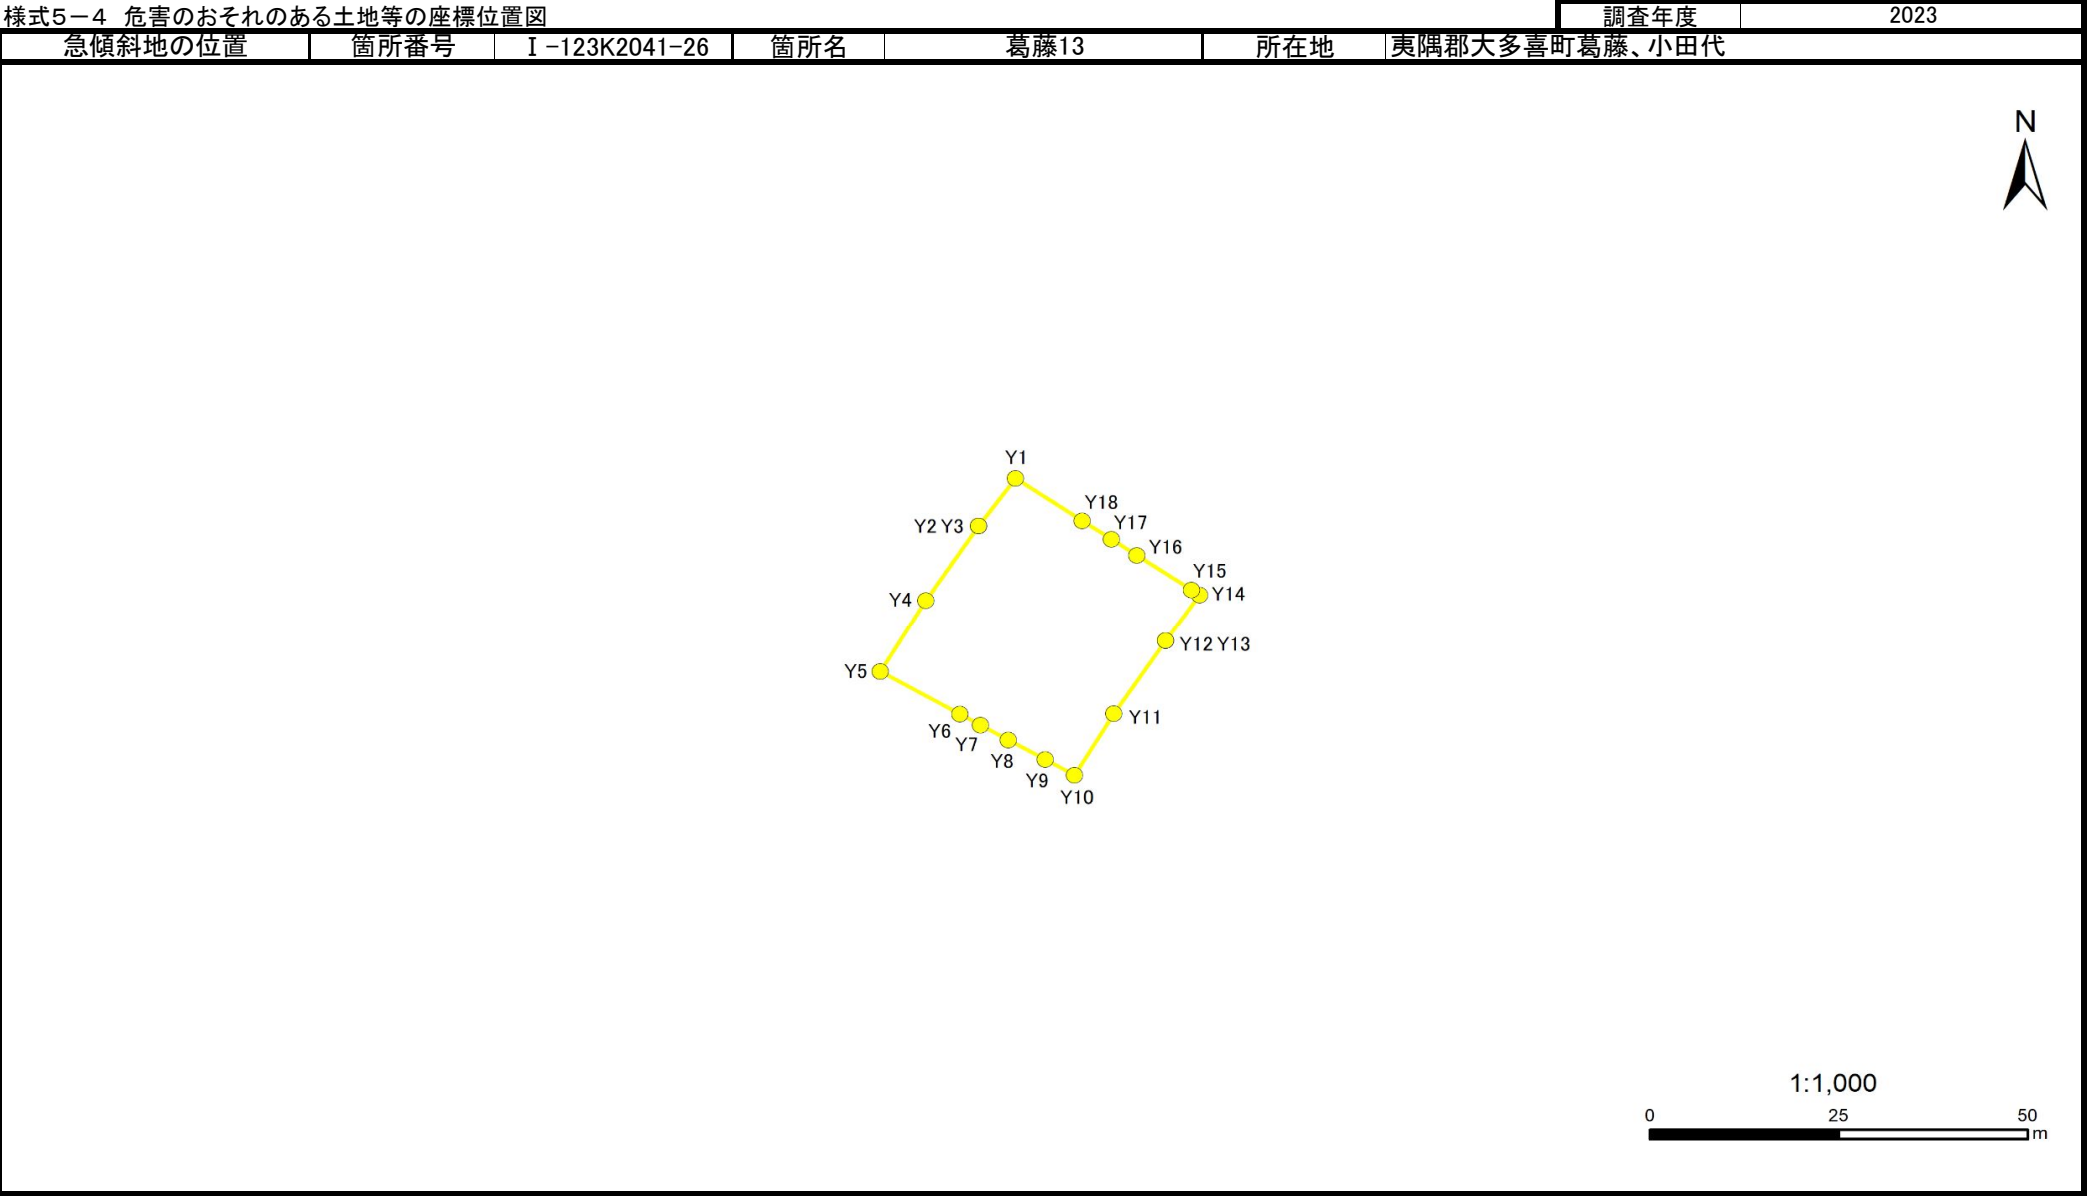

## 急傾斜地の崩壊区域調書

様式5-5 危害のおそれのある土地の座標一覧

|               |      |
|---------------|------|
| 調査年度          | 2023 |
| 夷隅郡大多喜町葛藤、小田代 |      |

[illegible]