


急傾斜地の崩壊区域調書

様式5-4 危害のおそれのある土地等の座標位置図

調査年度

2023

急傾斜地の位置	箇所番号	I-123K2043-1	箇所名	葛藤14	所在地	夷隅郡大多喜町葛藤、市原市戸面
---------	------	--------------	-----	------	-----	-----------------

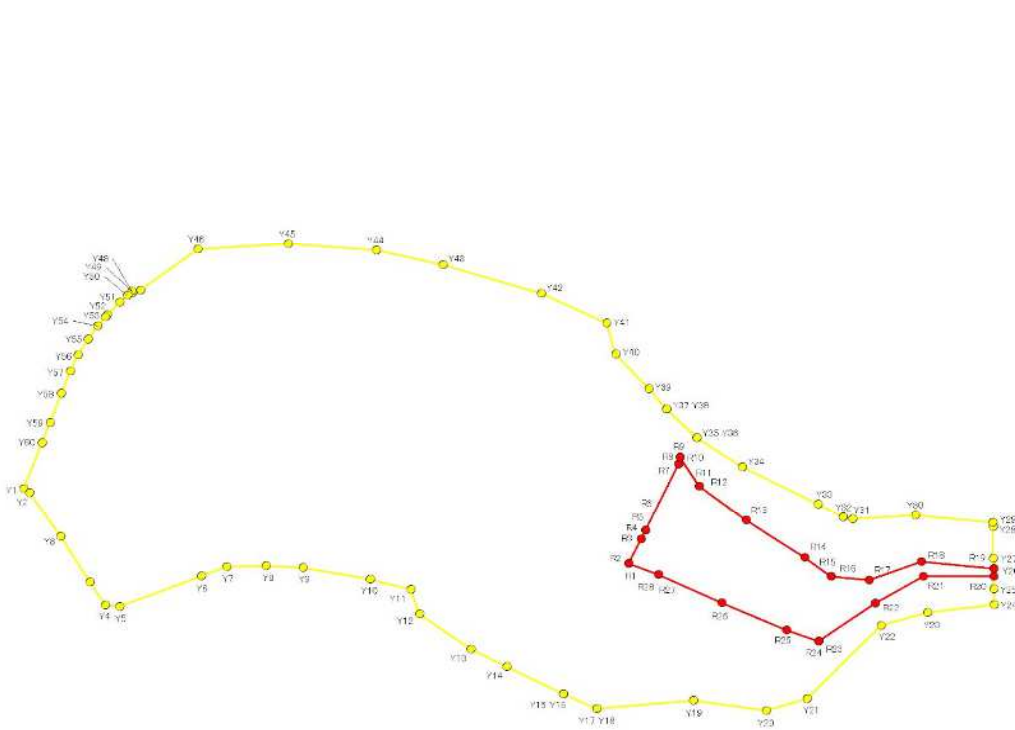

1:2,000

0 50 100 m

急傾斜地の崩壊区域調書

様式5-5 危害のおそれのある土地の座標一覧

調査年度	2023
所在地	夷隅郡大多喜町葛藤、市原市戸面

急傾斜地の位置	箇所番号	I-123K2043-1	箇所名	葛藤14	所在地	夷隅郡大多喜町葛藤、市原市戸面
---------	------	--------------	-----	------	-----	-----------------

危害のおそれのある区域の座標(土砂災害警戒区域)						著しい危害のおそれのある区域の座標(土砂災害特別警戒区域)					
地点記号	X(m)	Y(m)	地点記号	X(m)	Y(m)	地点記号	X(m)	Y(m)	地点記号	X(m)	Y(m)
Y1	-82600.83	29895.53	Y31	-82762.00	30044.81	R1	-82728.71	29994.08			
Y2	-82602.63	29895.75	Y32	-82759.76	30043.38	R2	-82728.71	29994.08			
Y3	-82616.99	29893.09	Y33	-82752.58	30041.26	R3	-82726.20	30001.23			
Y4	-82638.78	29888.07	Y34	-82731.06	30034.32	R4	-82726.20	30001.23			
Y5	-82641.74	29890.43	Y35	-82716.93	30031.43	R5	-82725.30	30003.77			
Y6	-82651.06	29911.67	Y36	-82716.93	30031.43	R6	-82725.30	30003.77			
Y7	-82654.06	29918.26	Y37	-82705.67	30031.35	R7	-82718.58	30022.90			
Y8	-82661.27	29925.83	Y38	-82705.67	30031.35	R8	-82718.58	30022.90			
Y9	-82668.51	29932.41	Y39	-82698.45	30031.98	R9	-82717.51	30024.50			
Y10	-82683.41	29942.67	Y40	-82685.51	30032.43	R10	-82717.51	30024.50			
Y11	-82692.97	29948.28	Y41	-82677.72	30036.79	R11	-82726.81	30022.45			
Y12	-82699.34	29945.21	Y42	-82659.80	30030.32	R12	-82726.81	30022.45			
Y13	-82715.74	29947.98	Y43	-82635.79	30017.50	R13	-82742.25	30024.59			
Y14	-82725.91	29951.24	Y44	-82620.43	30007.91	R14	-82760.48	30028.33			
Y15	-82741.89	29956.60	Y45	-82602.61	29992.63	R15	-82769.16	30029.54			
Y16	-82741.89	29956.60	Y46	-82586.91	29974.67	R16	-82769.16	30029.54			
Y17	-82750.92	29959.90	Y47	-82584.05	29955.81	R17	-82776.99	30035.94			
Y18	-82750.92	29959.90	Y48	-82583.09	29954.02	R18	-82783.11	30049.32			
Y19	-82767.45	29979.63	Y49	-82582.64	29954.14	R19	-82797.98	30061.52			
Y20	-82783.09	29991.35	Y50	-82582.61	29952.52	R20	-82799.52	30060.01			
Y21	-82788.31	30001.35	Y51	-82582.56	29949.72	R21	-82786.31	30046.81			
Y22	-82787.99	30029.43	Y52	-82582.63	29944.96	R22	-82782.58	30032.64			
Y23	-82794.22	30040.60	Y53	-82582.70	29944.15	R23	-82779.29	30014.62			
Y24	-82805.13	30054.53	Y54	-82582.97	29940.91	R24	-82779.29	30014.62			
Y25	-82802.05	30057.54	Y55	-82583.78	29936.56	R25	-82771.18	30010.84			
Y26	-82797.98	30061.52	Y56	-82584.97	29931.54	R26	-82753.80	30003.98			
Y27	-82796.05	30063.41	Y57	-82586.69	29926.97	R27	-82736.40	29997.58			
Y28	-82789.75	30069.57	Y58	-82589.34	29921.02	R28	-82736.40	29997.58			
Y29	-82788.90	30070.40	Y59	-82592.82	29913.30						
Y30	-82772.99	30057.27	Y60	-82595.32	29907.76						

平面直角座標系：第Ⅸ系(測地成果2011)

急傾斜地の崩壊区域調査

様式5-4 危害のおそれのある土地等の座標位置図

調査年度

2023

急傾斜地の位置

箇所番号


I-123K2043-2

箇所名

葛藤14

所在地

夷隅郡大多喜町葛藤、市原市戸面

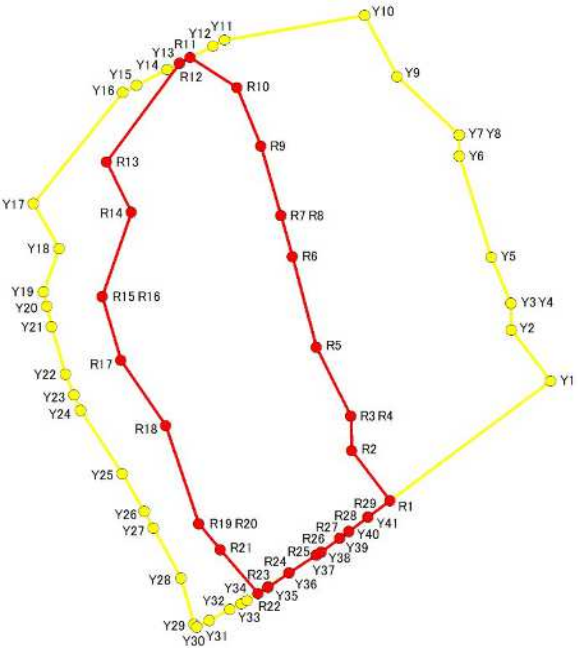

1:1,500

0 30 60 m

急傾斜地の崩壊区域調書

様式5-5 危害のおそれのある土地の座標一覧

調査年度	2023
所在地	夷隅郡大多喜町葛藤、市原市戸面

急傾斜地の位置	箇所番号	I-123K2043-2	箇所名	葛藤14	所在地	夷隅郡大多喜町葛藤、市原市戸面
---------	------	--------------	-----	------	-----	-----------------

危害のおそれのある区域の座標(土砂災害警戒区域)						著しい危害のおそれのある区域の座標(土砂災害特別警戒区域)					
地点記号	X(m)	Y(m)	地点記号	X(m)	Y(m)	地点記号	X(m)	Y(m)	地点記号	X(m)	Y(m)
Y1	-82802.80	30022.87	Y31	-82850.34	29954.85	R1	-82826.50	29990.85			
Y2	-82792.65	30015.02	Y32	-82848.15	29958.94	R2	-82816.54	29983.27			
Y3	-82787.19	30014.94	Y33	-82846.95	29961.18	R3	-82809.72	29983.01			
Y4	-82787.19	30014.94	Y34	-82846.34	29962.32	R4	-82809.72	29983.01			
Y5	-82778.06	30011.05	Y35	-82843.59	29966.52	R5	-82796.10	29976.19			
Y6	-82757.95	30004.69	Y36	-82840.81	29970.77	R6	-82778.03	29971.44			
Y7	-82753.79	30004.64	Y37	-82837.26	29976.21	R7	-82769.82	29969.13			
Y8	-82753.79	30004.64	Y38	-82836.69	29977.09	R8	-82769.82	29969.13			
Y9	-82742.20	29992.25	Y39	-82833.93	29980.80	R9	-82755.98	29965.12			
Y10	-82729.84	29985.81	Y40	-82832.55	29982.68	R10	-82744.32	29960.38			
Y11	-82734.87	29957.85	Y41	-82829.77	29986.42	R11	-82738.40	29951.01			
Y12	-82736.03	29955.60				R12	-82739.45	29948.97			
Y13	-82739.45	29948.97				R13	-82759.12	29934.40			
Y14	-82740.74	29946.47				R14	-82769.08	29939.31			
Y15	-82743.88	29940.38				R15	-82785.90	29933.51			
Y16	-82745.32	29937.59				R16	-82785.90	29933.51			
Y17	-82767.46	29919.77				R17	-82798.68	29937.25			
Y18	-82776.39	29924.92				R18	-82811.64	29946.17			
Y19	-82784.99	29921.73				R19	-82831.09	29952.70			
Y20	-82787.78	29922.43				R20	-82831.09	29952.70			
Y21	-82791.97	29923.39				R21	-82836.25	29957.07			
Y22	-82801.40	29926.13				R22	-82844.91	29964.51			
Y23	-82805.53	29927.89				R23	-82843.59	29966.52			
Y24	-82808.53	29929.16				R24	-82840.81	29970.77			
Y25	-82821.16	29937.45				R25	-82837.26	29976.21			
Y26	-82828.62	29941.90				R26	-82836.69	29977.09			
Y27	-82831.88	29943.70				R27	-82833.93	29980.80			
Y28	-82841.79	29949.19				R28	-82832.55	29982.68			
Y29	-82851.07	29951.80				R29	-82829.77	29986.42			
Y30	-82851.68	29952.36									

平面直角座標系：第Ⅸ区系(測地成果2011)

急傾斜地の崩壊区域調査

様式5-4 危害のおそれのある土地等の座標位置図

調査年度

2023

急傾斜地の位置

箇所番号


I-123K2043-3

箇所名

葛藤14

所在地

夷隅郡大多喜町葛藤、市原市戸面

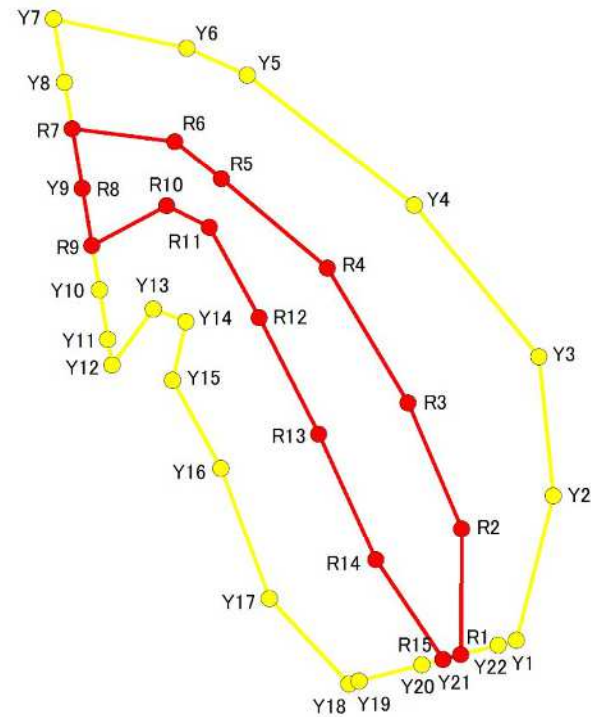

1:1,000

0 25 50 m

急傾斜地の崩壊区域調書

様式5-5 危害のおそれのある土地の座標一覧

調査年度	2023
夷隅郡大多喜町葛藤、市原市戸面	


急傾斜地の位置	箇所番号	I-123K2043-3	箇所名	葛藤14	所在地	夷隅郡大多喜町葛藤、市原市戸面
---------	------	--------------	-----	------	-----	-----------------

[illegible]

平面直角座標系:第Ⅸ系(測地成果2011)

急傾斜地の崩壊区域調査

様式5-4 危害のおそれのある土地等の座標位置図

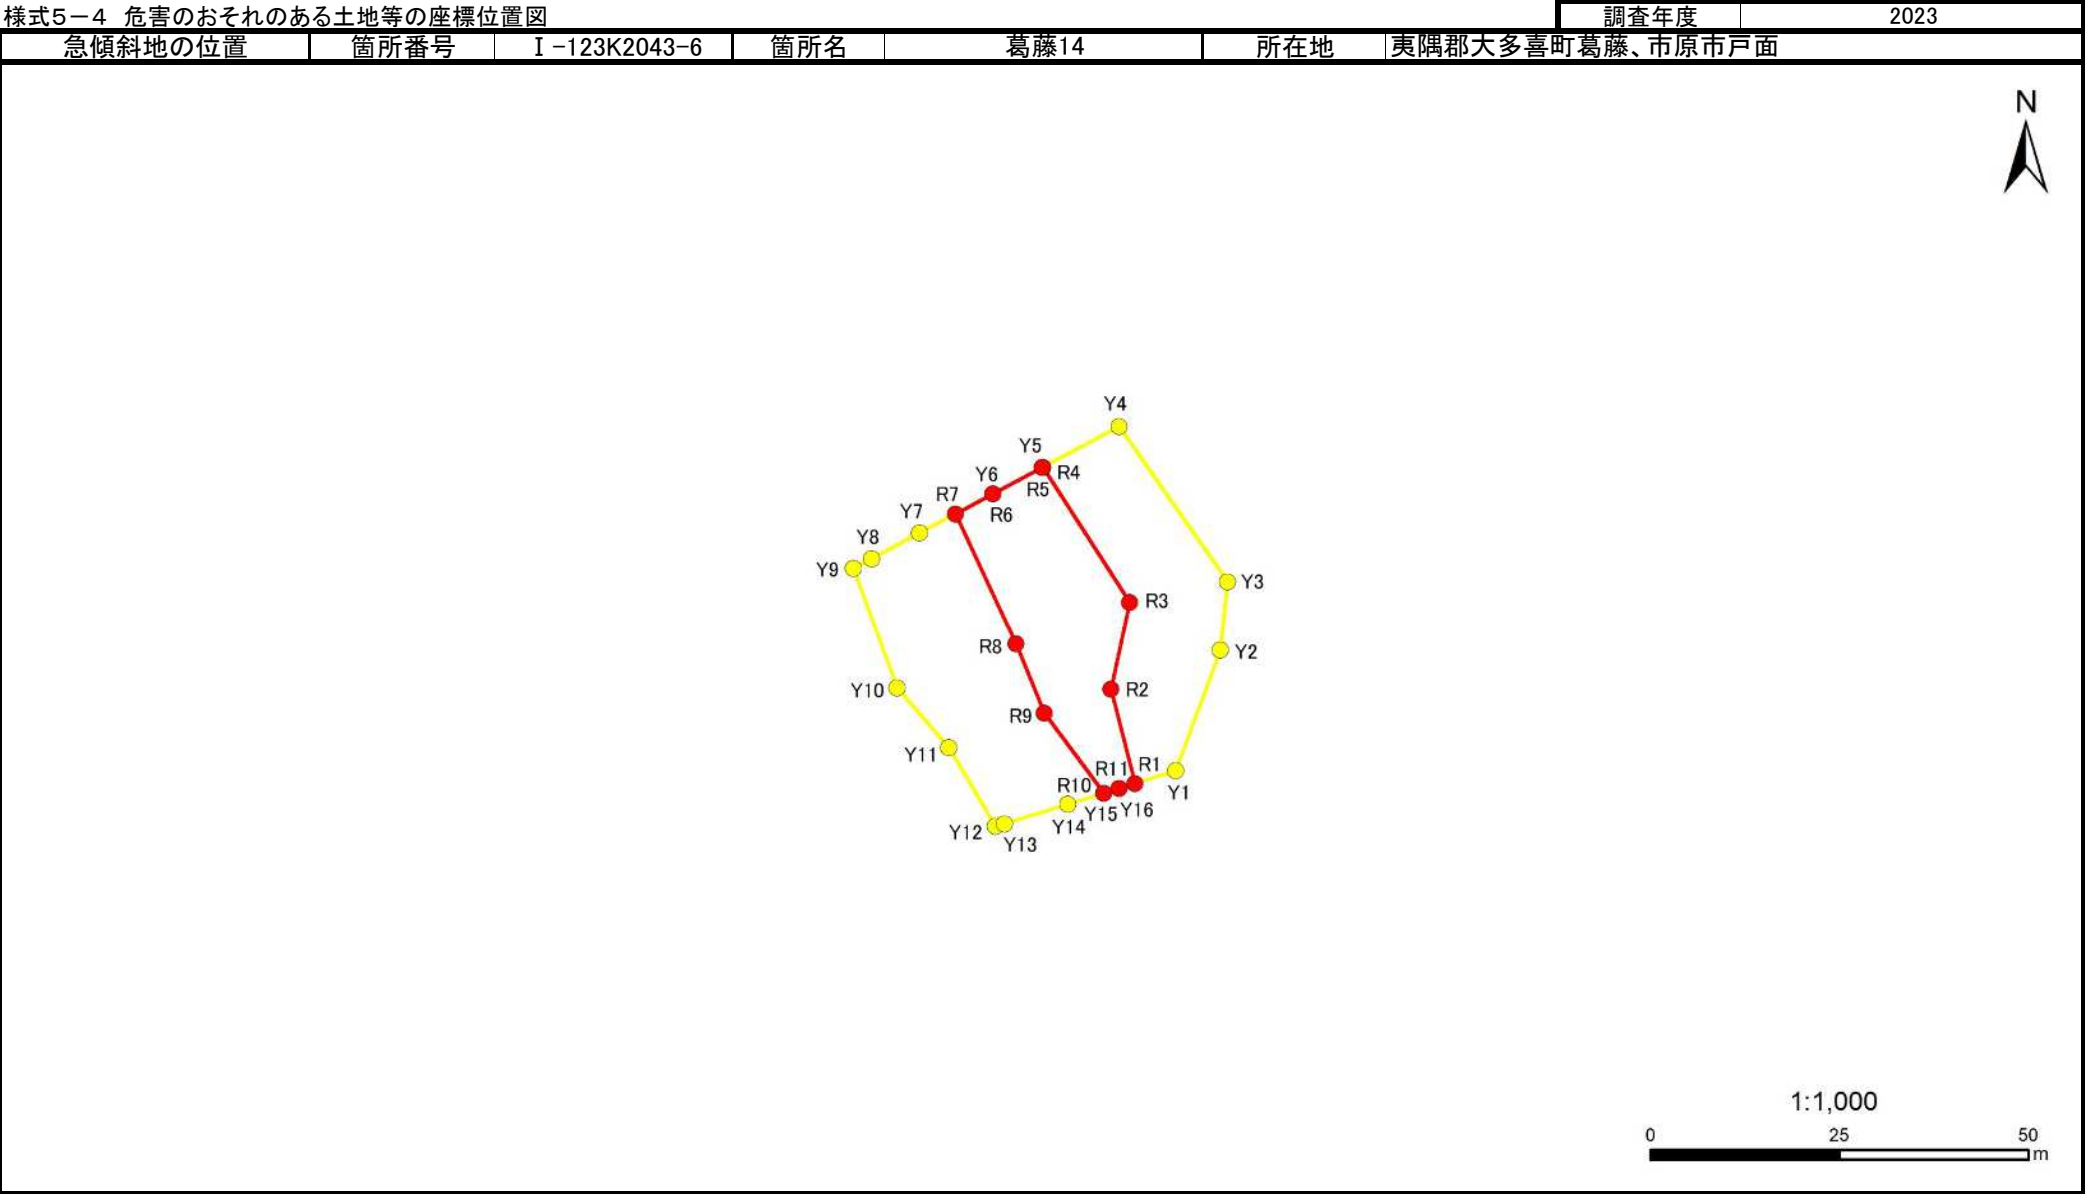

急傾斜地の崩壊区域調書

様式5-5 危害のおそれのある土地の座標一覧

調査年度	2023
夷隅郡大多喜町葛藤、市原市戸面	

急傾斜地の位置	箇所番号	I-123K2043-6	箇所名	葛藤14	所在地	夷隅郡大多喜町葛藤、市原市戸面
---------	------	--------------	-----	------	-----	-----------------

[illegible]

平面直角座標系:第Ⅸ系(測地成果2011)

急傾斜地の崩壊区域調書

様式5-4 危害のおそれのある土地等の座標位置図

調査年度

2023

急傾斜地の位置

箇所番号


I-123K2043-7

箇所名


葛藤14

所在地

夷隅郡大多喜町葛藤、市原市戸面

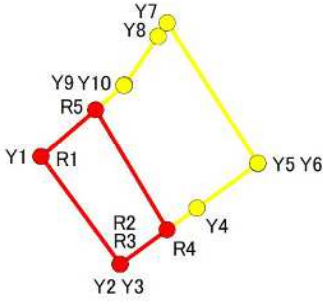

1:1,000

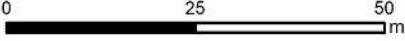

急傾斜地の崩壊区域調書

様式5-5 危害のおそれのある土地の座標一覧

調査年度

2023

急傾斜地の位置

箇所番号

I -123K2043-7

箇所名

葛藤14

所在地

夷隅郡大多喜町葛藤、市原市戸面

[illegible]

平面直角座標系:第Ⅸ系(測地成果2011)