

急傾斜地の崩壊区域調査

様式5-4 危害のおそれのある土地等の座標位置図

調査年度

2024

急傾斜地の位置

箇所番号


I-123K2064-1

箇所名


三又1

所在地

夷隅郡大多喜町三又

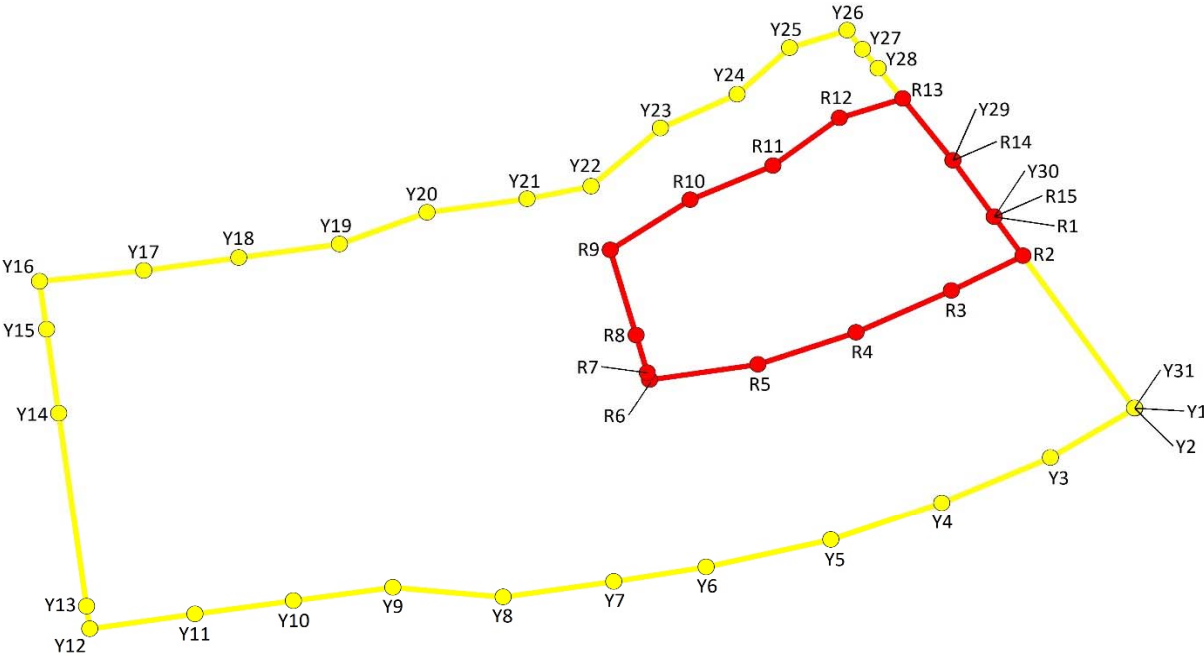

1:1,500

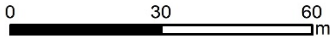

急傾斜地の崩壊区域調書

様式5-5 危害のおそれのある土地の座標一覧

調査年度	2024
所在地	夷隅郡大多喜町三又


急傾斜地の位置	箇所番号	I-123K2064-1		箇所名	三又I		所在地	夷隅郡大多喜町三又			
危害のおそれのある区域の座標(土砂災害警戒区域)						著しい危害のおそれのある区域の座標(土砂災害特別警戒区域)					
地点記号	X(m)	Y(m)	地点記号	X(m)	Y(m)	地点記号	X(m)	Y(m)	地点記号	X(m)	Y(m)
Y1	-84707.98	37948.60	Y31	-84707.98	37948.60	R1	-84680.08	37988.13			
Y2	-84708.03	37948.54				R2	-84685.78	37980.06			
Y3	-84691.27	37938.33				R3	-84671.60	37972.83			
Y4	-84669.63	37928.93				R4	-84652.66	37964.22			
Y5	-84647.60	37921.24				R5	-84633.16	37957.60			
Y6	-84622.84	37915.64				R6	-84611.58	37954.43			
Y7	-84604.46	37912.63				R7	-84611.16	37955.88			
Y8	-84582.48	37909.43				R8	-84608.90	37963.66			
Y9	-84560.56	37911.40				R9	-84603.81	37981.21			
Y10	-84540.81	37908.66				R10	-84619.66	37991.57			
Y11	-84521.24	37905.93				R11	-84636.10	37998.67			
Y12	-84500.39	37902.93				R12	-84649.31	38008.51			
Y13	-84499.75	37907.53				R13	-84661.89	38012.49			
Y14	-84494.18	37947.50				R14	-84671.90	37999.72			
Y15	-84491.77	37964.83				R15	-84680.08	37988.13			
Y16	-84490.39	37974.73									
Y17	-84511.11	37977.01									
Y18	-84529.97	37979.63									
Y19	-84550.00	37982.42									
Y20	-84567.39	37988.97									
Y21	-84587.30	37991.79									
Y22	-84599.98	37994.40									
Y23	-84613.77	38006.42									
Y24	-84629.03	38013.38									
Y25	-84639.42	38022.94									
Y26	-84650.85	38026.58									
Y27	-84653.90	38022.69									
Y28	-84657.02	38018.71									
Y29	-84671.90	37999.72									
Y30	-84680.08	37988.13									

平面直角座標系: 第Ⅸ系(測地成果2011)

平面直角座標系: 第Ⅸ系(測地成果2011)

急傾斜地の崩壊区域調書

様式5-4 危害のおそれのある土地等の座標位置図

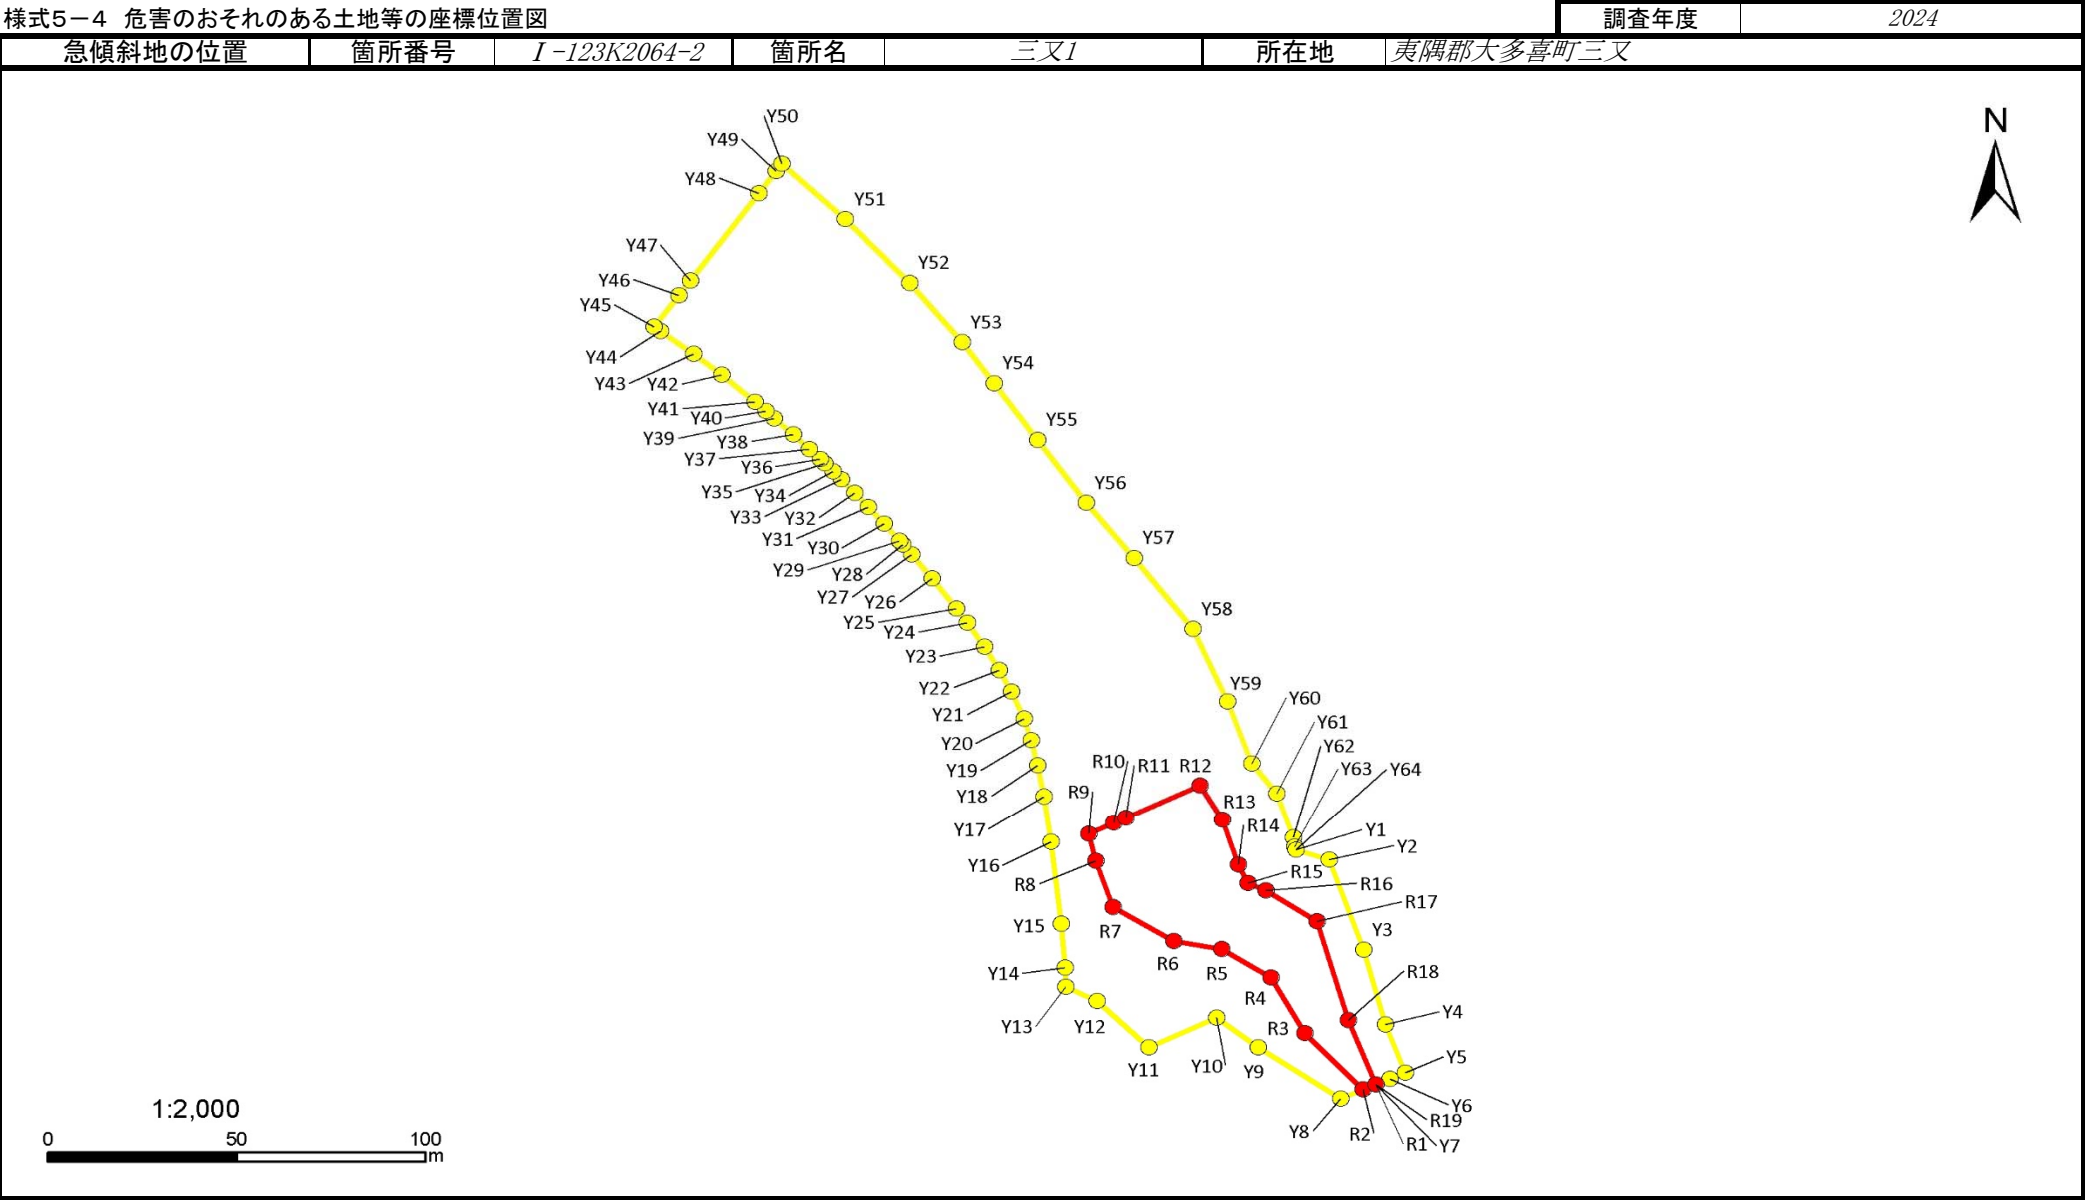

急傾斜地の崩壊区域調書

様式5-5 危害のおそれのある土地の座標一覧

調査年度	2024
------	------

急傾斜地の位置	箇所番号	I-123K2064-2	箇所名	三又I	所在地	夷隅郡大多喜町三又
---------	------	--------------	-----	-----	-----	-----------

危害のおそれのある区域の座標(土砂災害警戒区域)						著しい危害のおそれのある区域の座標(土砂災害特別警戒区域)					
地点記号	X(m)	Y(m)	地点記号	X(m)	Y(m)	地点記号	X(m)	Y(m)	地点記号	X(m)	Y(m)
Y1	-84409.84	37898.59	Y31	-84315.26	37785.42	R1	-84474.13	37919.77			
Y2	-84412.56	37907.48	Y32	-84311.48	37781.88	R2	-84475.54	37916.41			
Y3	-84437.22	37916.61	Y33	-84307.69	37778.33	R3	-84460.14	37901.02			
Y4	-84457.74	37922.39	Y34	-84305.48	37776.12	R4	-84444.90	37892.03			
Y5	-84470.88	37927.55	Y35	-84303.26	37773.90	R5	-84437.09	37879.05			
Y6	-84472.59	37923.47	Y36	-84302.05	37772.61	R6	-84434.88	37866.32			
Y7	-84474.13	37919.77	Y37	-84299.33	37769.71	R7	-84425.51	37850.28			
Y8	-84477.99	37910.55	Y38	-84295.39	37765.52	R8	-84412.83	37845.58			
Y9	-84463.92	37888.73	Y39	-84290.87	37760.44	R9	-84405.40	37843.80			
Y10	-84455.81	37877.71	Y40	-84288.89	37758.22	R10	-84402.39	37850.48			
Y11	-84464.04	37859.72	Y41	-84286.35	37755.36	R11	-84401.00	37853.55			
Y12	-84451.35	37845.95	Y42	-84278.93	37746.55	R12	-84392.10	37873.32			
Y13	-84447.46	37837.69	Y43	-84273.11	37739.15	R13	-84401.55	37879.19			
Y14	-84442.07	37837.51	Y44	-84266.81	37730.26	R14	-84413.95	37883.37			
Y15	-84430.07	37836.52	Y45	-84265.76	37728.64	R15	-84419.00	37885.96			
Y16	-84407.69	37833.86	Y46	-84257.10	37735.16	R16	-84420.91	37890.65			
Y17	-84395.04	37831.96	Y47	-84253.00	37738.25	R17	-84429.39	37904.29			
Y18	-84386.44	37830.32	Y48	-84228.87	37756.42	R18	-84456.57	37912.62			
Y19	-84379.53	37828.61	Y49	-84222.80	37760.98	R19	-84474.13	37919.77			
Y20	-84373.54	37826.66	Y50	-84220.88	37762.43						
Y21	-84366.20	37823.38	Y51	-84236.04	37779.31						
Y22	-84360.19	37820.09	Y52	-84253.62	37796.34						
Y23	-84353.80	37816.15	Y53	-84269.93	37810.24						
Y24	-84347.07	37811.56	Y54	-84281.20	37818.74						
Y25	-84343.20	37808.73	Y55	-84296.78	37830.21						
Y26	-84335.00	37802.31	Y56	-84314.12	37843.07						
Y27	-84328.40	37796.80	Y57	-84329.30	37855.81						
Y28	-84325.69	37794.54	Y58	-84348.91	37871.37						
Y29	-84324.62	37793.65	Y59	-84368.88	37880.60						
Y30	-84319.94	37789.54	Y60	-84385.97	37886.93						

平面直角座標系: 第Ⅸ系(測地成果2011)

急傾斜地の崩壊区域調書

様式5-5 危害のおそれのある土地の座標一覧

調査年度

2024

急傾斜地の位置

箇所番号

I-123K2064-2

箇所名

三又1

所在地

夷隅郡大多喜町三又

[illegible]



平面直角座標系:第Ⅸ系(測地成果2011)

急傾斜地の崩壊区域調書

様式5-4 危害のおそれのある土地等の座標位置図

調査年度	2024
------	------

急傾斜地の位置	箇所番号	I-123K2064-3	箇所名	三又1	所在地	夷隅郡大多喜町三又
---------	------	--------------	-----	-----	-----	-----------

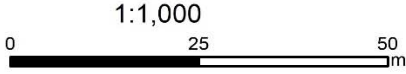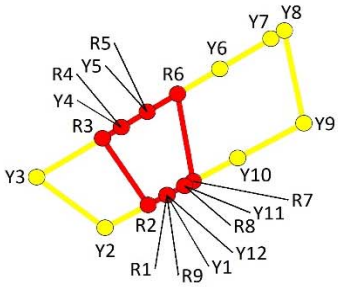

急傾斜地の崩壊区域調書

様式5-5 危害のおそれのある土地の座標一覧

調査年度	2024
又三町喜大多郡隅夷	

[illegible]