

急傾斜地の崩壊区域調査

様式5-4 危害のおそれのある土地等の座標位置図

調査年度

2023

急傾斜地の位置

箇所番号


I-123K2092-1

箇所名

小田代21

所在地

夷隅郡大多喜町小田代、葛藤

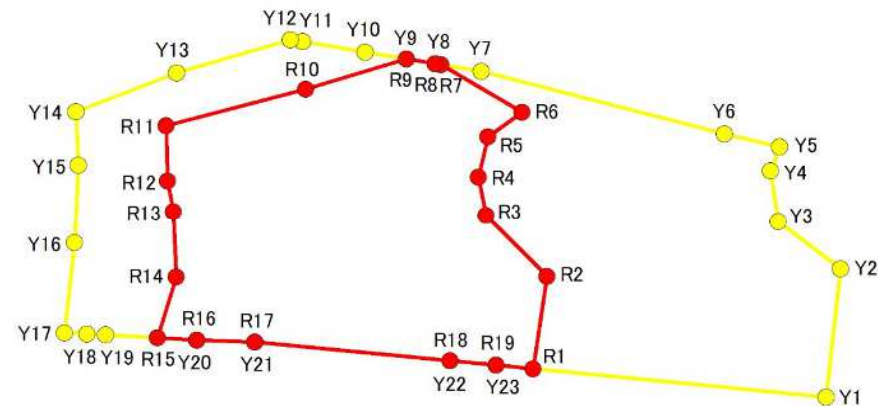

1:1,000

0 25 50 m

急傾斜地の崩壊区域調書

様式5-5 危害のおそれのある土地の座標一覧

調査年度	2023
夷隅郡大多喜町小田代、葛藤	

急傾斜地の位置	箇所番号	I-123K2092-I	箇所名	小田代21	所在地	夷隅郡大多喜町小田代、葛藤

急傾斜地の崩壊区域調査書

様式5-4 危害のおそれのある土地等の座標位置図

調査年度

2023

急傾斜地の位置

箇所番号


I-123K2092-2

箇所名

小田代21

所在地

夷隅郡大多喜町小田代、葛藤

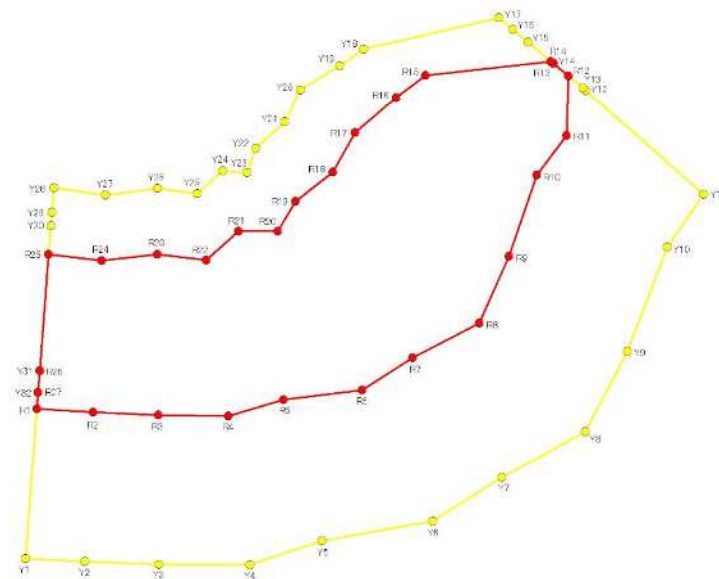

1:2,000

0 50 100 m

急傾斜地の崩壊区域調書

様式5-5 危害のおそれのある土地の座標一覧

調査年度	2023
夷隅郡大多喜町小田代、葛藤	

急傾斜地の位置	箇所番号	I-123K2092-2	箇所名	小田代21	所在地	夷隅郡大多喜町小田代、葛藤

急傾斜地の崩壊区域調査

様式5-4 危害のおそれのある土地等の座標位置図

調査年度

2023

急傾斜地の位置

箇所番号


I-123K2092-3

箇所名

小田代21

所在地

夷隅郡大多喜町小田代、葛藤

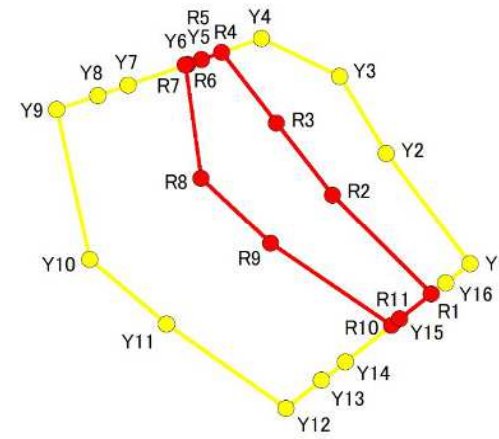

1:1,000



急傾斜地の崩壊区域調書

様式5-5 危害のおそれのある土地の座標一覧

調査年度	2023
夷隅郡大多喜町小田代、葛藤	



[illegible]

急傾斜地の崩壊区域調書

様式5-4 危害のおそれのある土地等の座標位置図

調査年度	2023
------	------

急傾斜地の位置	箇所番号	I-123K2092-4	箇所名	小田代21	所在地	夷隅郡大多喜町小田代、葛藤
---------	------	--------------	-----	-------	-----	---------------

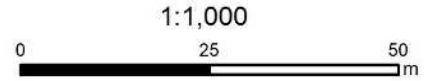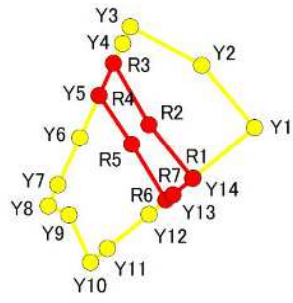

急傾斜地の崩壊区域調書

様式5-5 危害のおそれのある土地の座標一覧

調査年度	2023
夷隅郡大多喜町小田代、葛藤	

[illegible]

急傾斜地の崩壊区域調書

様式5-4 危害のおそれのある土地等の座標位置図

調査年度

2023

急傾斜地の位置

箇所番号


I-123K2092-6

箇所名


小田代21

所在地

夷隅郡大多喜町小田代、葛藤

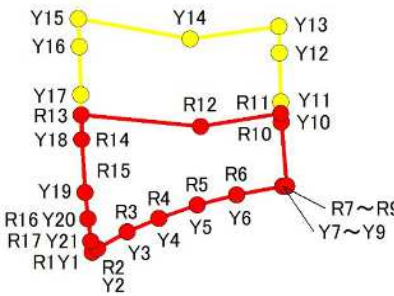

1:1,000

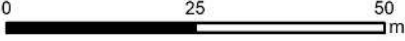

急傾斜地の崩壊区域調書

様式5-5 危害のおそれのある土地の座標一覧

調査年度	2023
夷隅郡大多喜町小田代、葛藤	


[illegible]

急傾斜地の崩壊区域調書

様式5-4 危害のおそれのある土地等の座標位置図

調査年度	2023
------	------

急傾斜地の位置	箇所番号	I-123K2092-7	箇所名	小田代21	所在地	夷隅郡大多喜町小田代、葛藤
---------	------	--------------	-----	-------	-----	---------------

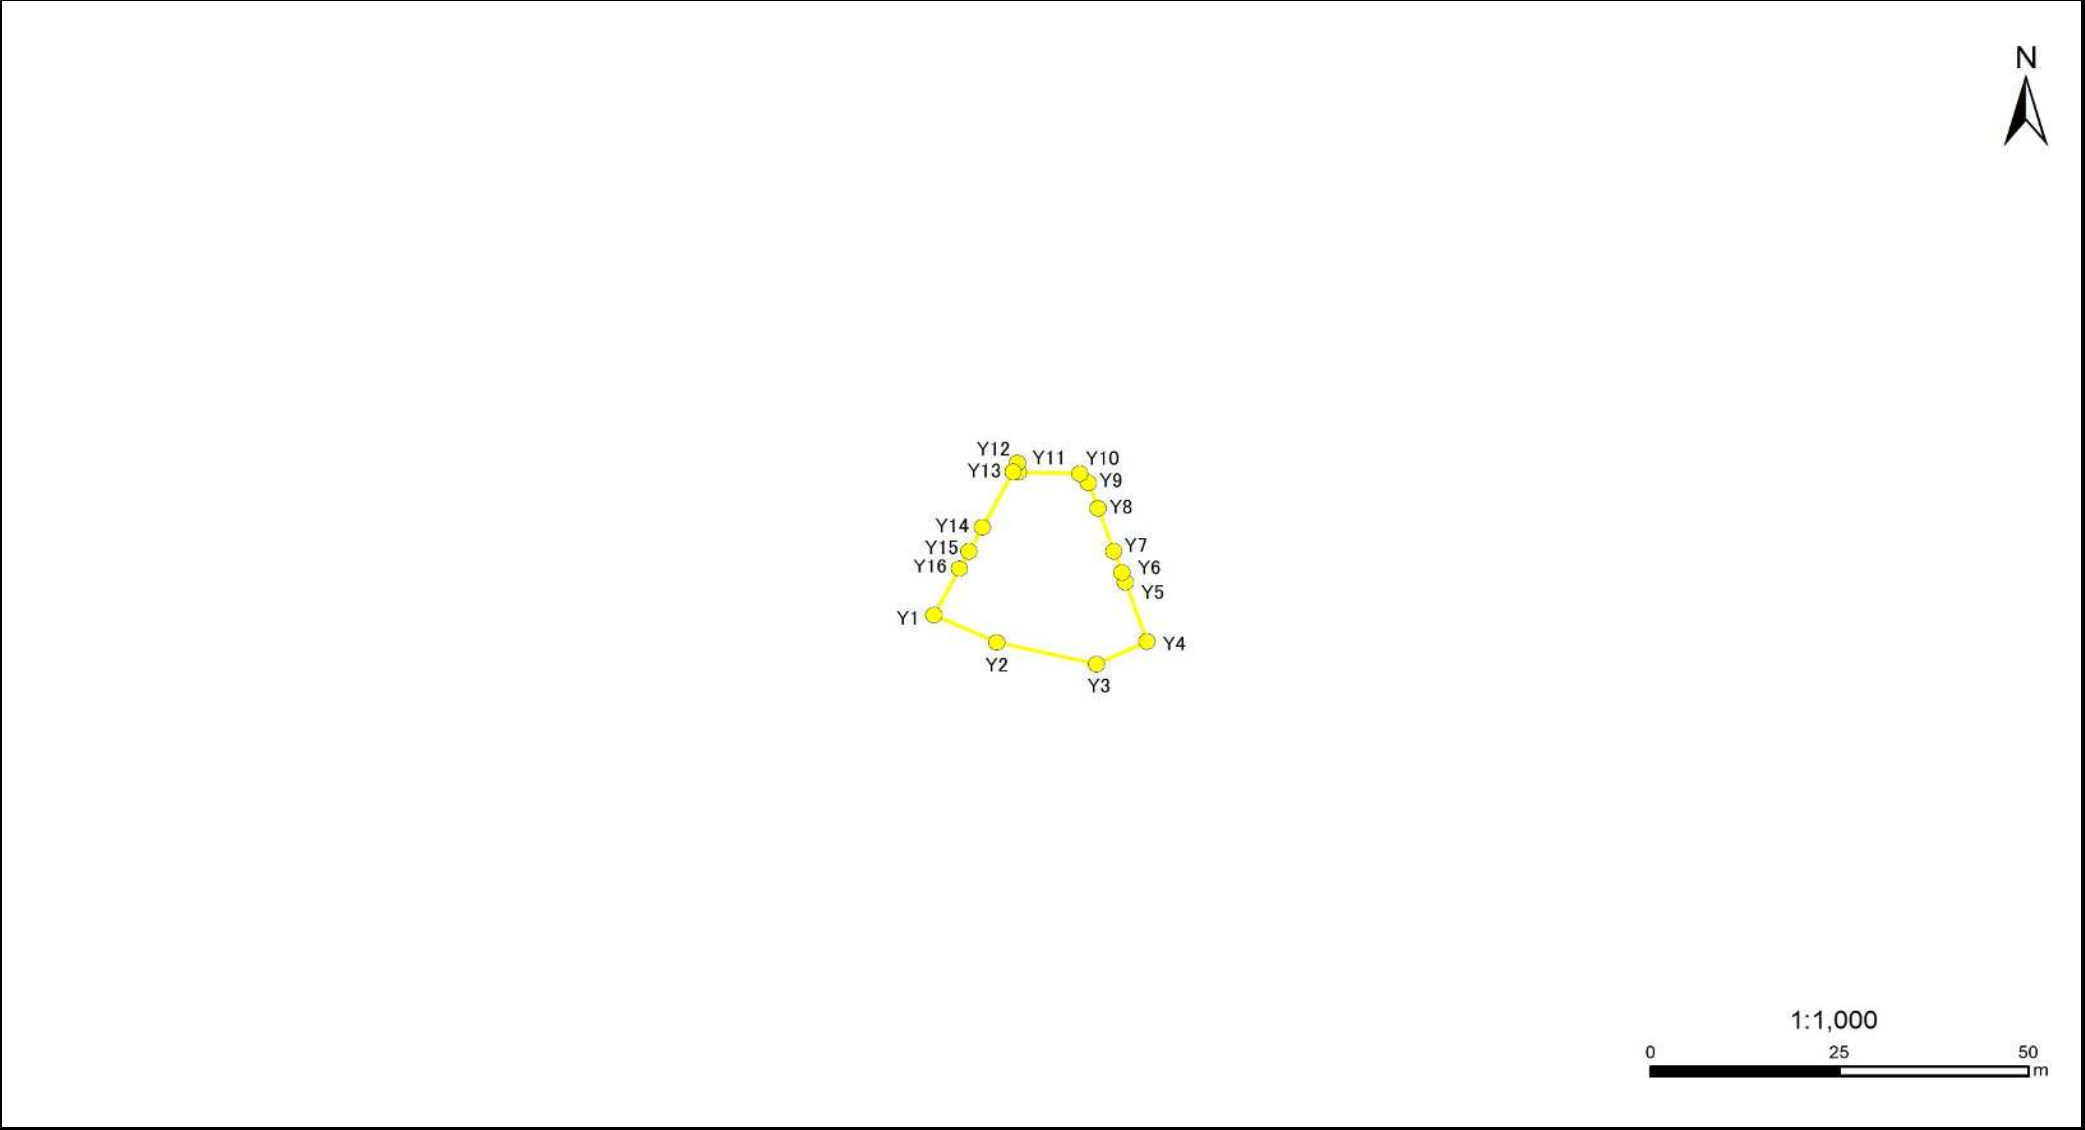

急傾斜地の崩壊区域調書

様式5-5 危害のおそれのある土地の座標一覧

調査年度	2023
夷隅郡大多喜町小田代、葛藤	

[illegible]

急傾斜地の崩壊区域調書

様式5-4 危害のおそれのある土地等の座標位置図

調査年度

2023

急傾斜地の位置

箇所番号


I-123K2092-9

箇所名


小田代21

所在地

夷隅郡大多喜町小田代、葛藤

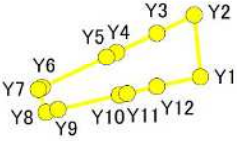

1:1,000

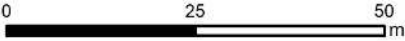

急傾斜地の崩壊区域調書

様式5-5 危害のおそれのある土地の座標一覧

調査年度	2023
夷隅郡大多喜町小田代、葛藤	

[illegible]

急傾斜地の崩壊区域調査

様式5-4 危害のおそれのある土地等の座標位置図

調査年度

2023

急傾斜地の位置

箇所番号


I-123K2092-11

箇所名

小田代21

所在地

夷隅郡大多喜町小田代、葛藤

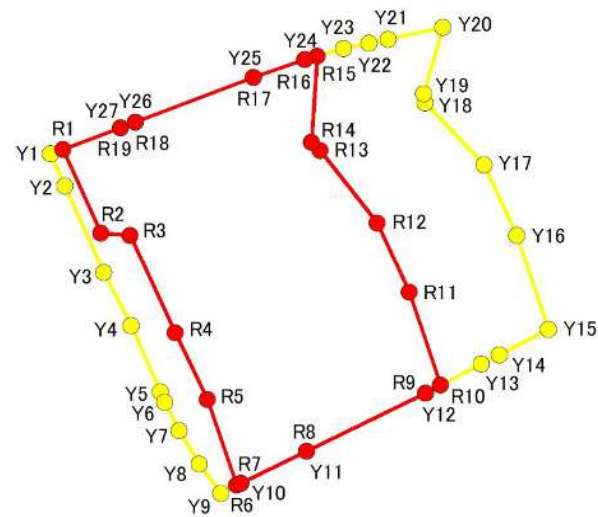

1:1,000

0 25 50 m

急傾斜地の崩壊区域調書

様式5-5 危害のおそれのある土地の座標一覧

調査年度	2023
所在地	夷隅郡大多喜町小田代、葛藤

急傾斜地の位置	箇所番号	I-123K2092-11	箇所名	小田代21		所在地	夷隅郡大多喜町小田代、葛藤				
危害のおそれのある区域の座標(土砂災害警戒区域)						著しい危害のおそれのある区域の座標(土砂災害特別警戒区域)					
地点記号	X(m)	Y(m)	地点記号	X(m)	Y(m)	地点記号	X(m)	Y(m)	地点記号	X(m)	Y(m)
Y1	-83114.86	29985.48				R1	-83114.24	29987.13			
Y2	-83119.06	29987.35				R2	-83125.33	29992.15			
Y3	-83130.58	29992.48				R3	-83125.62	29996.03			
Y4	-83137.66	29996.15				R4	-83138.56	30001.95			
Y5	-83146.39	30000.00				R5	-83147.44	30006.20			
Y6	-83147.78	30000.61				R6	-83158.80	30010.13			
Y7	-83151.53	30002.49				R7	-83158.53	30010.68			
Y8	-83156.00	30005.18				R8	-83154.26	30019.41			
Y9	-83159.84	30008.01				R9	-83146.57	30035.13			
Y10	-83158.53	30010.68				R10	-83145.53	30037.12			
Y11	-83154.26	30019.41				R11	-83133.22	30032.95			
Y12	-83146.57	30035.13				R12	-83124.00	30028.69			
Y13	-83142.75	30042.50				R13	-83114.36	30021.13			
Y14	-83141.49	30044.92				R14	-83113.30	30020.04			
Y15	-83138.14	30051.37				R15	-83101.94	30020.77			
Y16	-83125.65	30047.19				R16	-83102.40	30019.15			
Y17	-83116.27	30042.90				R17	-83104.70	30012.35			
Y18	-83108.10	30035.10				R18	-83110.62	29996.70			
Y19	-83106.91	30034.87				R19	-83111.37	29994.71			
Y20	-83098.16	30037.45									
Y21	-83099.69	30030.19									
Y22	-83100.22	30027.66									
Y23	-83100.94	30024.24									
Y24	-83102.40	30019.15									
Y25	-83104.70	30012.35									
Y26	-83110.62	29996.70									
Y27	-83111.37	29994.71									

平面直角座標系:第Ⅸ系(測地成果2011)

平面直角座標系: 第Ⅸ系(測地成果2011)

急傾斜地の崩壊区域調書

様式5-4 危害のおそれのある土地等の座標位置図

調査年度

2023

急傾斜地の位置

箇所番号


I-123K2092-12

箇所名

小田代21

所在地

夷隅郡大多喜町小田代、葛藤

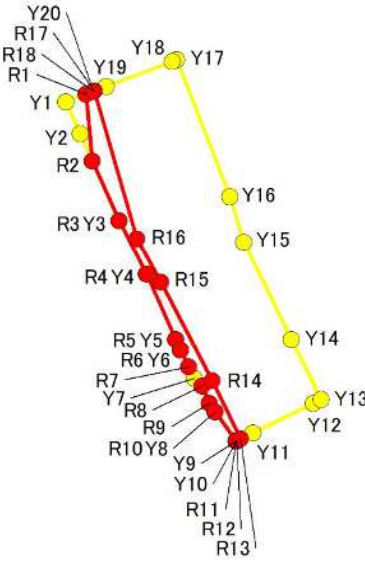

1:1,000

0 25 50 m

急傾斜地の崩壊区域調書

様式5-5 危害のおそれのある土地の座標一覧

調査年度	2023
夷隅郡大多喜町小田代、葛藤	

[illegible]

急傾斜地の崩壊区域調書

様式5-4 危害のおそれのある土地等の座標位置図

調査年度

2023

急傾斜地の位置

箇所番号


I-123K2092-13

箇所名


小田代21

所在地

夷隅郡大多喜町小田代、葛藤

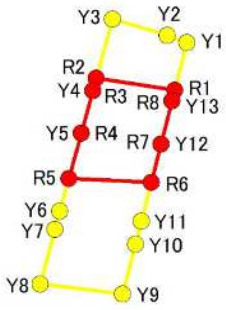

1:1,000

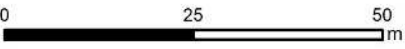

急傾斜地の崩壊区域調書

様式5-5 危害のおそれのある土地の座標一覧

調査年度	2023
夷隅郡大多喜町小田代、葛藤	


[illegible]

急傾斜地の崩壊区域調査

様式5-4 危害のおそれのある土地等の座標位置図

調査年度	2023
------	------

急傾斜地の位置	箇所番号	I-123K2092-15	箇所名	小田代21	所在地	夷隅郡大多喜町小田代、葛藤
---------	------	---------------	-----	-------	-----	---------------

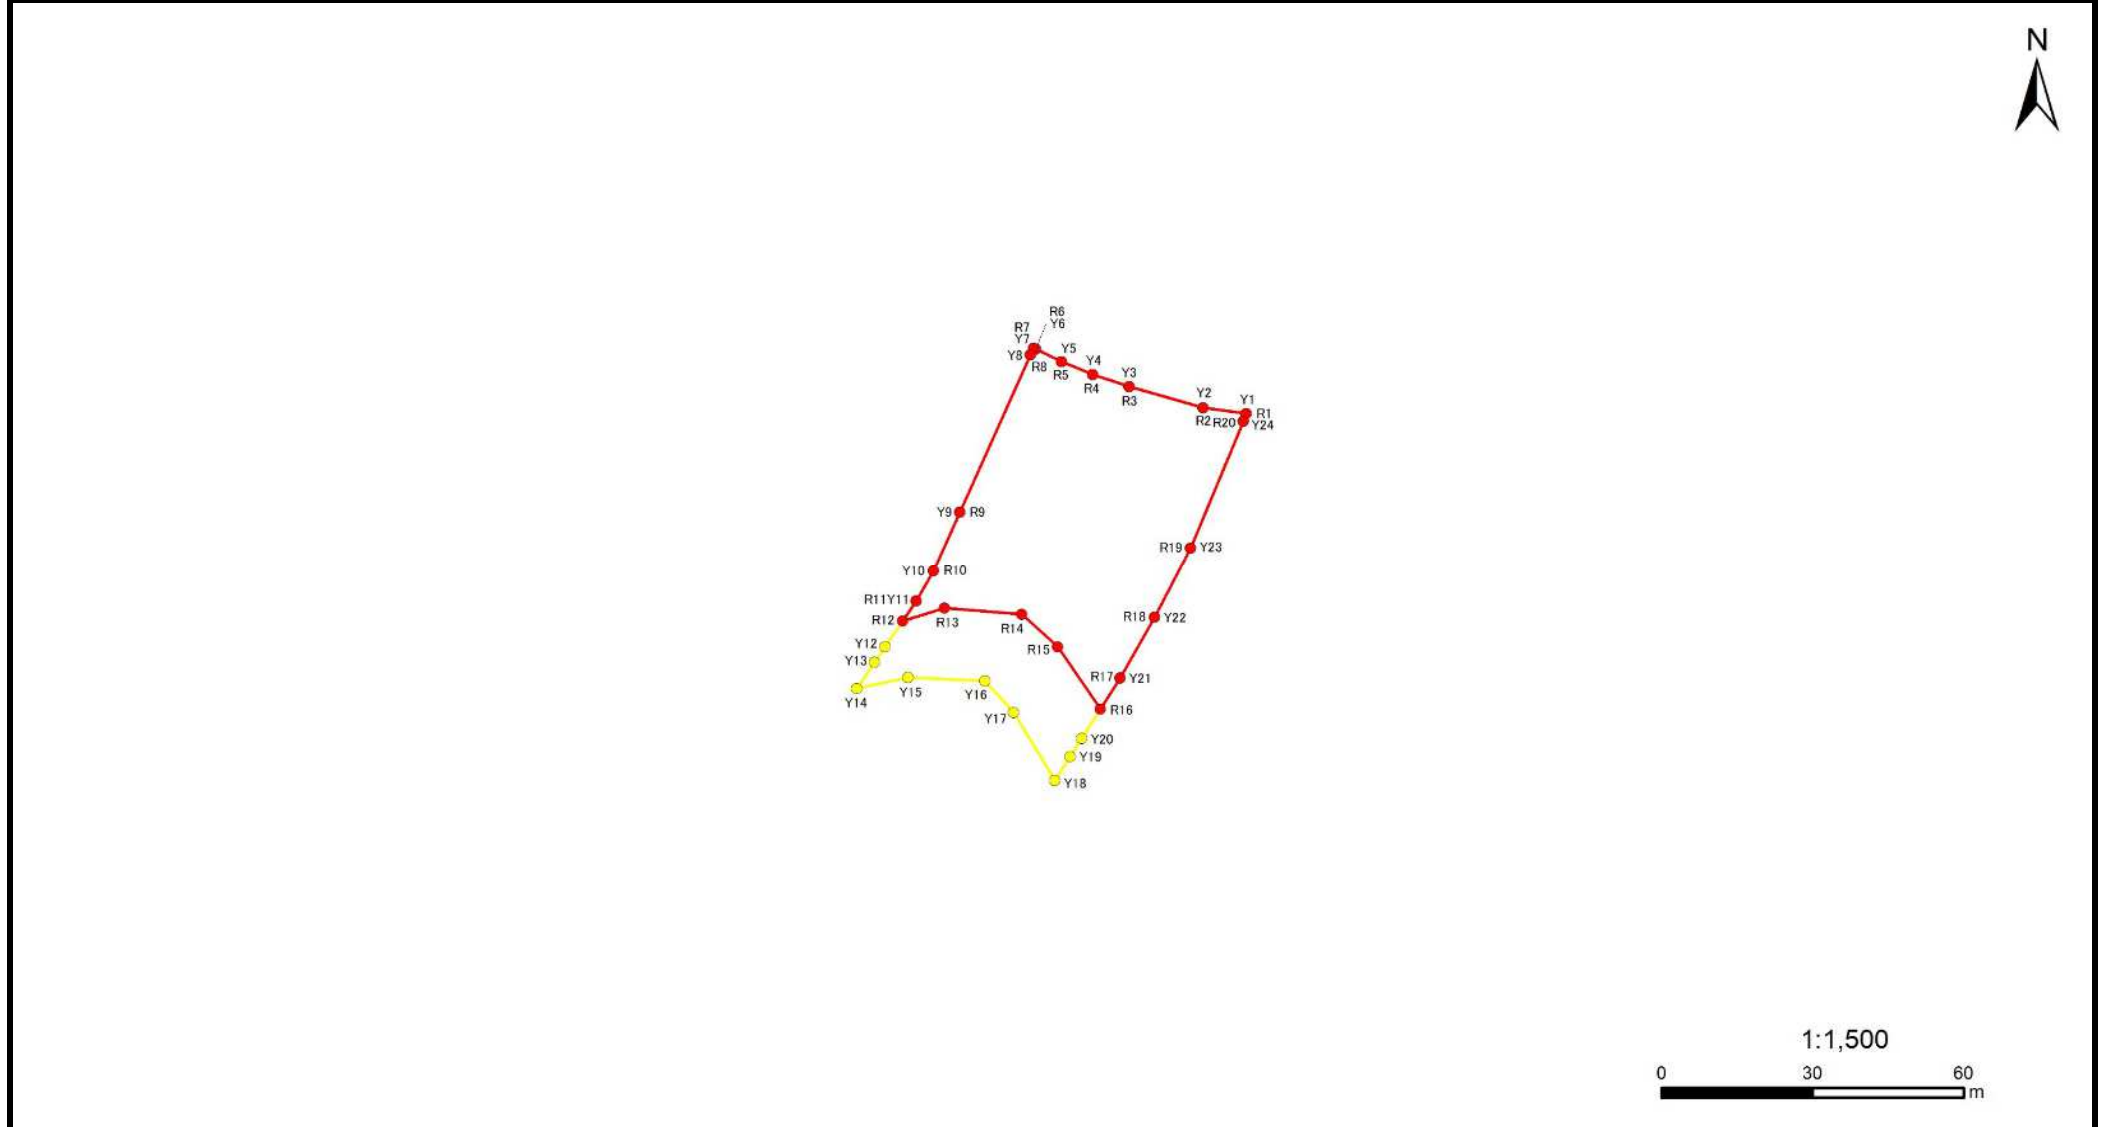

急傾斜地の崩壊区域調書

様式5-5 危害のおそれのある土地の座標一覧

調査年度	2023
夷隅郡大多喜町小田代、葛藤	

[illegible]

急傾斜地の崩壊区域調査

様式5-4 危害のおそれのある土地等の座標位置図

調査年度

2023

急傾斜地の位置

箇所番号


I-123K2092-16

箇所名

小田代21

所在地

夷隅郡大多喜町小田代、葛藤

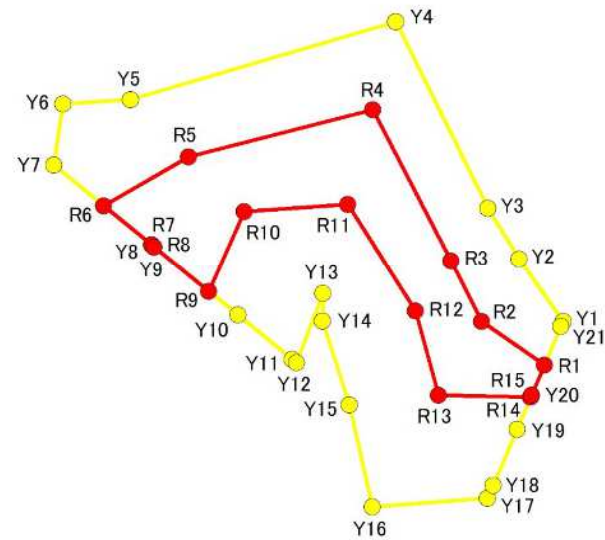

1:1,000

0 25 50 m

急傾斜地の崩壊区域調書

様式5-5 危害のおそれのある土地の座標一覧

調査年度	2023
夷隅郡大多喜町小田代、葛藤	

[illegible]