

急傾斜地の崩壊区域調査

様式5-4 危害のおそれのある土地等の座標位置図

調査年度

2023

急傾斜地の位置

箇所番号


I-123K2251-1

箇所名

面白7

所在地

夷隅郡大多喜町面白、大田代

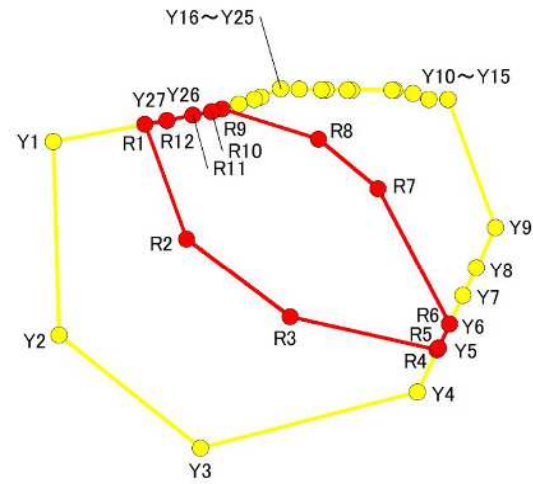

1:1,000

0 25 50 m

急傾斜地の崩壊区域調書

様式5-5 危害のおそれのある土地の座標一覧

調査年度	2023
所在地	夷隅郡大多喜町面白、大田代

急傾斜地の位置	箇所番号	I-123K2251-1	箇所名	面白7	所在地	夷隅郡大多喜町面白、大田代

急傾斜地の崩壊区域調査

様式5-4 危害のおそれのある土地等の座標位置図

調査年度

2023

急傾斜地の位置

箇所番号


I-123K2251-2

箇所名

面白7

所在地

夷隅郡大多喜町面白、大田代

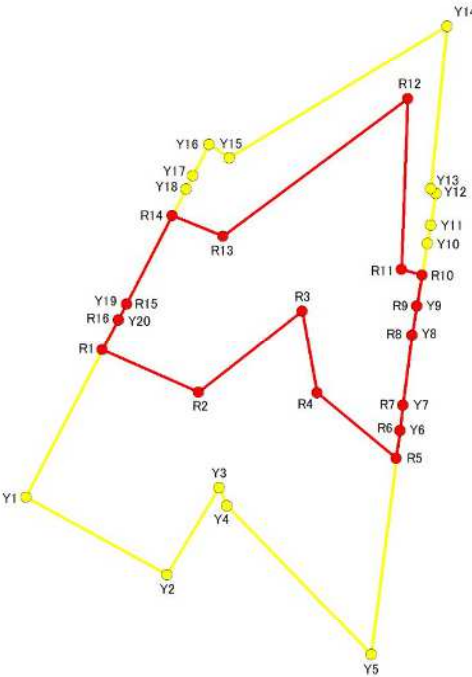

1:1,500

0 30 60 m

急傾斜地の崩壊区域調書

様式5-5 危害のおそれのある土地の座標一覧

調査年度	2023
夷隅郡大多喜町面白、大田代	

[illegible]

急傾斜地の崩壊区域調査

様式5-4 危害のおそれのある土地等の座標位置図

調査年度

2023

急傾斜地の位置

箇所番号


I-123K2251-3

箇所名


面白7

所在地

夷隅郡大多喜町面白、大田代

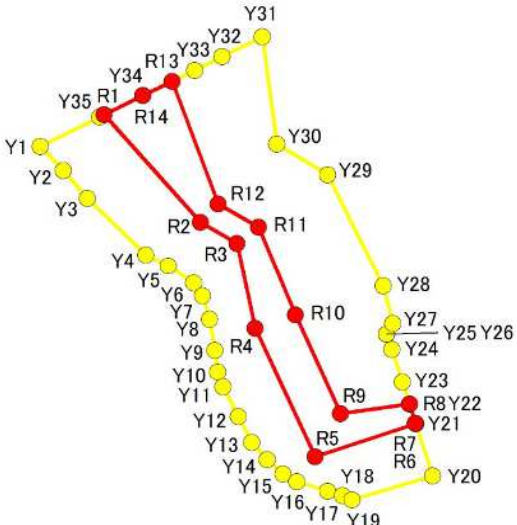

1:1,000

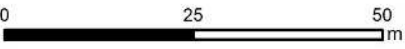

急傾斜地の崩壊区域調書

様式5-5 危害のおそれのある土地の座標一覧

調査年度	2023
所在地	夷隅郡大多喜町面白、大田代

急傾斜地の位置	箇所番号	I-123K2251-3	箇所名	面白7	所在地	夷隅郡大多喜町面白、大田代

急傾斜地の崩壊区域調査

様式5-4 危害のおそれのある土地等の座標位置図

調査年度

2023

急傾斜地の位置

箇所番号


I-123K2251-4

箇所名

面白7

所在地

夷隅郡大多喜町面白、大田代

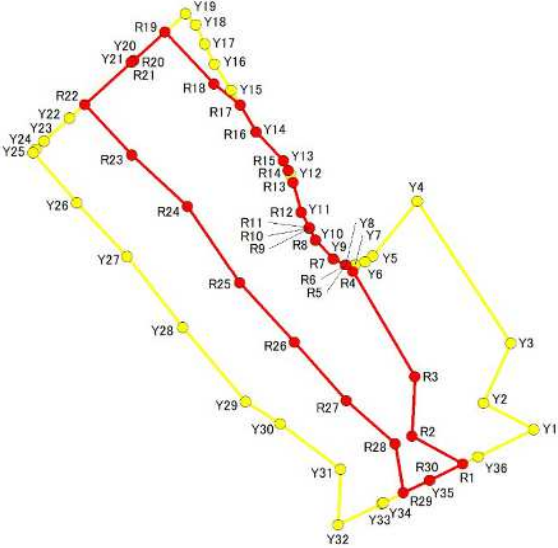

1:1,500

0 30 60 m

急傾斜地の崩壊区域調書

様式5-5 危害のおそれのある土地の座標一覧

調査年度	2023
所在地	夷隅郡大多喜町面白、大田代

急傾斜地の位置	箇所番号	I-123K2251-4	箇所名	面白7		所在地	夷隅郡大多喜町面白、大田代				
危害のおそれのある区域の座標(土砂災害警戒区域)						著しい危害のおそれのある区域の座標(土砂災害特別警戒区域)					
地点記号	X(m)	Y(m)	地点記号	X(m)	Y(m)	地点記号	X(m)	Y(m)	地点記号	X(m)	Y(m)
Y1	-84694.80	30983.68	Y31	-84702.67	30945.24	R1	-84701.67	30969.59			
Y2	-84689.56	30973.67	Y32	-84713.79	30944.77	R2	-84696.11	30959.46			
Y3	-84677.69	30979.06	Y33	-84709.56	30953.44	R3	-84684.33	30960.04			
Y4	-84649.37	30960.57	Y34	-84709.40	30953.76	R4	-84663.37	30947.72			
Y5	-84660.26	30951.66	Y35	-84704.88	30963.01	R5	-84662.02	30946.38			
Y6	-84661.34	30950.19	Y36	-84700.20	30972.61	R6	-84662.02	30946.34			
Y7	-84662.01	30948.17				R7	-84660.83	30943.88			
Y8	-84662.02	30946.34				R8	-84657.06	30940.35			
Y9	-84660.83	30943.88				R9	-84654.73	30939.12			
Y10	-84657.06	30940.35				R10	-84654.70	30939.09			
Y11	-84651.55	30937.45				R11	-84654.62	30939.06			
Y12	-84644.12	30935.39				R12	-84651.55	30937.45			
Y13	-84641.35	30933.96				R13	-84645.69	30935.82			
Y14	-84635.63	30928.48				R14	-84643.24	30934.93			
Y15	-84627.31	30923.53				R15	-84641.35	30933.96			
Y16	-84622.23	30920.28				R16	-84635.63	30928.48			
Y17	-84618.18	30918.29				R17	-84630.36	30925.34			
Y18	-84614.37	30916.54				R18	-84626.16	30920.17			
Y19	-84612.19	30914.54				R19	-84615.85	30910.46			
Y20	-84621.44	30904.24				R20	-84621.44	30904.24			
Y21	-84621.86	30903.76				R21	-84621.86	30903.76			
Y22	-84632.88	30891.48				R22	-84630.20	30894.46			
Y23	-84637.46	30886.37				R23	-84640.24	30903.83			
Y24	-84639.10	30884.82				R24	-84650.41	30914.88			
Y25	-84639.74	30884.22				R25	-84665.61	30925.24			
Y26	-84649.69	30892.88				R26	-84677.45	30936.15			
Y27	-84660.28	30902.93				R27	-84689.08	30946.44			
Y28	-84674.54	30913.92				R28	-84697.66	30956.11			
Y29	-84689.25	30926.45				R29	-84707.44	30957.78			
Y30	-84693.68	30933.27				R30	-84704.88	30963.01			

平面直角座標系：第Ⅸ系(測地成果2011)

急傾斜地の崩壊区域調書

様式5-4 危害のおそれのある土地等の座標位置図

調査年度

2023

急傾斜地の位置

箇所番号


I-123K2251-5

箇所名

面白7

所在地

夷隅郡大多喜町面白、大田代

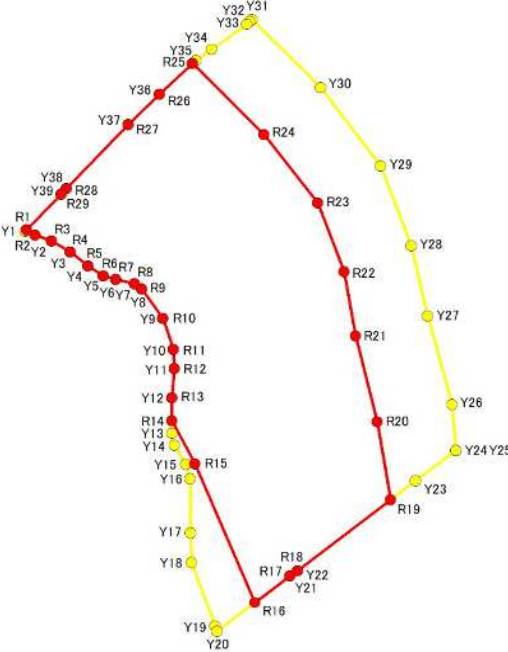

1:1,500

0 30 60 m

急傾斜地の崩壊区域調書

様式5-5 危害のおそれのある土地の座標一覧

調査年度	2023
所在地	夷隅郡大多喜町面白、大田代

急傾斜地の位置	箇所番号	I-123K2251-5	箇所名	面白7		所在地	夷隅郡大多喜町面白、大田代				
危害のおそれのある区域の座標(土砂災害警戒区域)						著しい危害のおそれのある区域の座標(土砂災害特別警戒区域)					
地点記号	X(m)	Y(m)	地点記号	X(m)	Y(m)	地点記号	X(m)	Y(m)	地点記号	X(m)	Y(m)
Y1	-84680.31	30840.85	Y31	-84638.16	30885.89	R1	-84680.01	30841.13			
Y2	-84682.20	30846.11	Y32	-84638.51	30885.40	R2	-84681.02	30842.82			
Y3	-84684.37	30849.81	Y33	-84639.12	30884.83	R3	-84682.20	30846.11			
Y4	-84687.13	30853.36	Y34	-84644.16	30877.91	R4	-84684.37	30849.81			
Y5	-84689.08	30856.42	Y35	-84646.41	30874.81	R5	-84687.13	30853.36			
Y6	-84689.77	30858.86	Y36	-84653.07	30867.49	R6	-84689.08	30856.42			
Y7	-84690.67	30862.56	Y37	-84659.10	30861.33	R7	-84689.77	30858.86			
Y8	-84691.68	30864.04	Y38	-84671.79	30849.07	R8	-84690.67	30862.56			
Y9	-84697.50	30868.23	Y39	-84672.91	30847.99	R9	-84691.68	30864.04			
Y10	-84703.85	30870.29				R10	-84697.50	30868.23			
Y11	-84707.66	30870.50				R11	-84703.85	30870.29			
Y12	-84713.43	30869.97				R12	-84707.66	30870.50			
Y13	-84720.46	30869.97				R13	-84713.43	30869.97			
Y14	-84722.90	30870.50				R14	-84717.99	30869.97			
Y15	-84726.65	30872.72				R15	-84726.55	30874.53			
Y16	-84729.49	30873.66				R16	-84754.17	30886.52			
Y17	-84740.27	30873.73				R17	-84748.89	30893.48			
Y18	-84746.19	30873.87				R18	-84747.78	30894.95			
Y19	-84758.91	30878.59				R19	-84733.72	30913.47			
Y20	-84759.92	30878.94				R20	-84718.20	30910.78			
Y21	-84748.89	30893.48				R21	-84701.11	30906.51			
Y22	-84747.78	30894.95				R22	-84688.29	30904.18			
Y23	-84729.94	30918.45				R23	-84674.61	30898.97			
Y24	-84723.91	30926.40				R24	-84661.16	30888.29			
Y25	-84723.90	30926.41				R25	-84647.06	30874.09			
Y26	-84714.77	30925.66				R26	-84653.07	30867.49			
Y27	-84697.02	30920.78				R27	-84659.10	30861.33			
Y28	-84683.12	30917.53				R28	-84671.79	30849.07			
Y29	-84667.35	30911.44				R29	-84672.91	30847.99			
Y30	-84651.76	30899.55									

平面直角座標系:第Ⅸ系(測地成果2011)

急傾斜地の崩壊区域調査

様式5-4 危害のおそれのある土地等の座標位置図

調査年度

2023

急傾斜地の位置

箇所番号


I-123K2251-6

箇所名

面白7

所在地

夷隅郡大多喜町面白、大田代

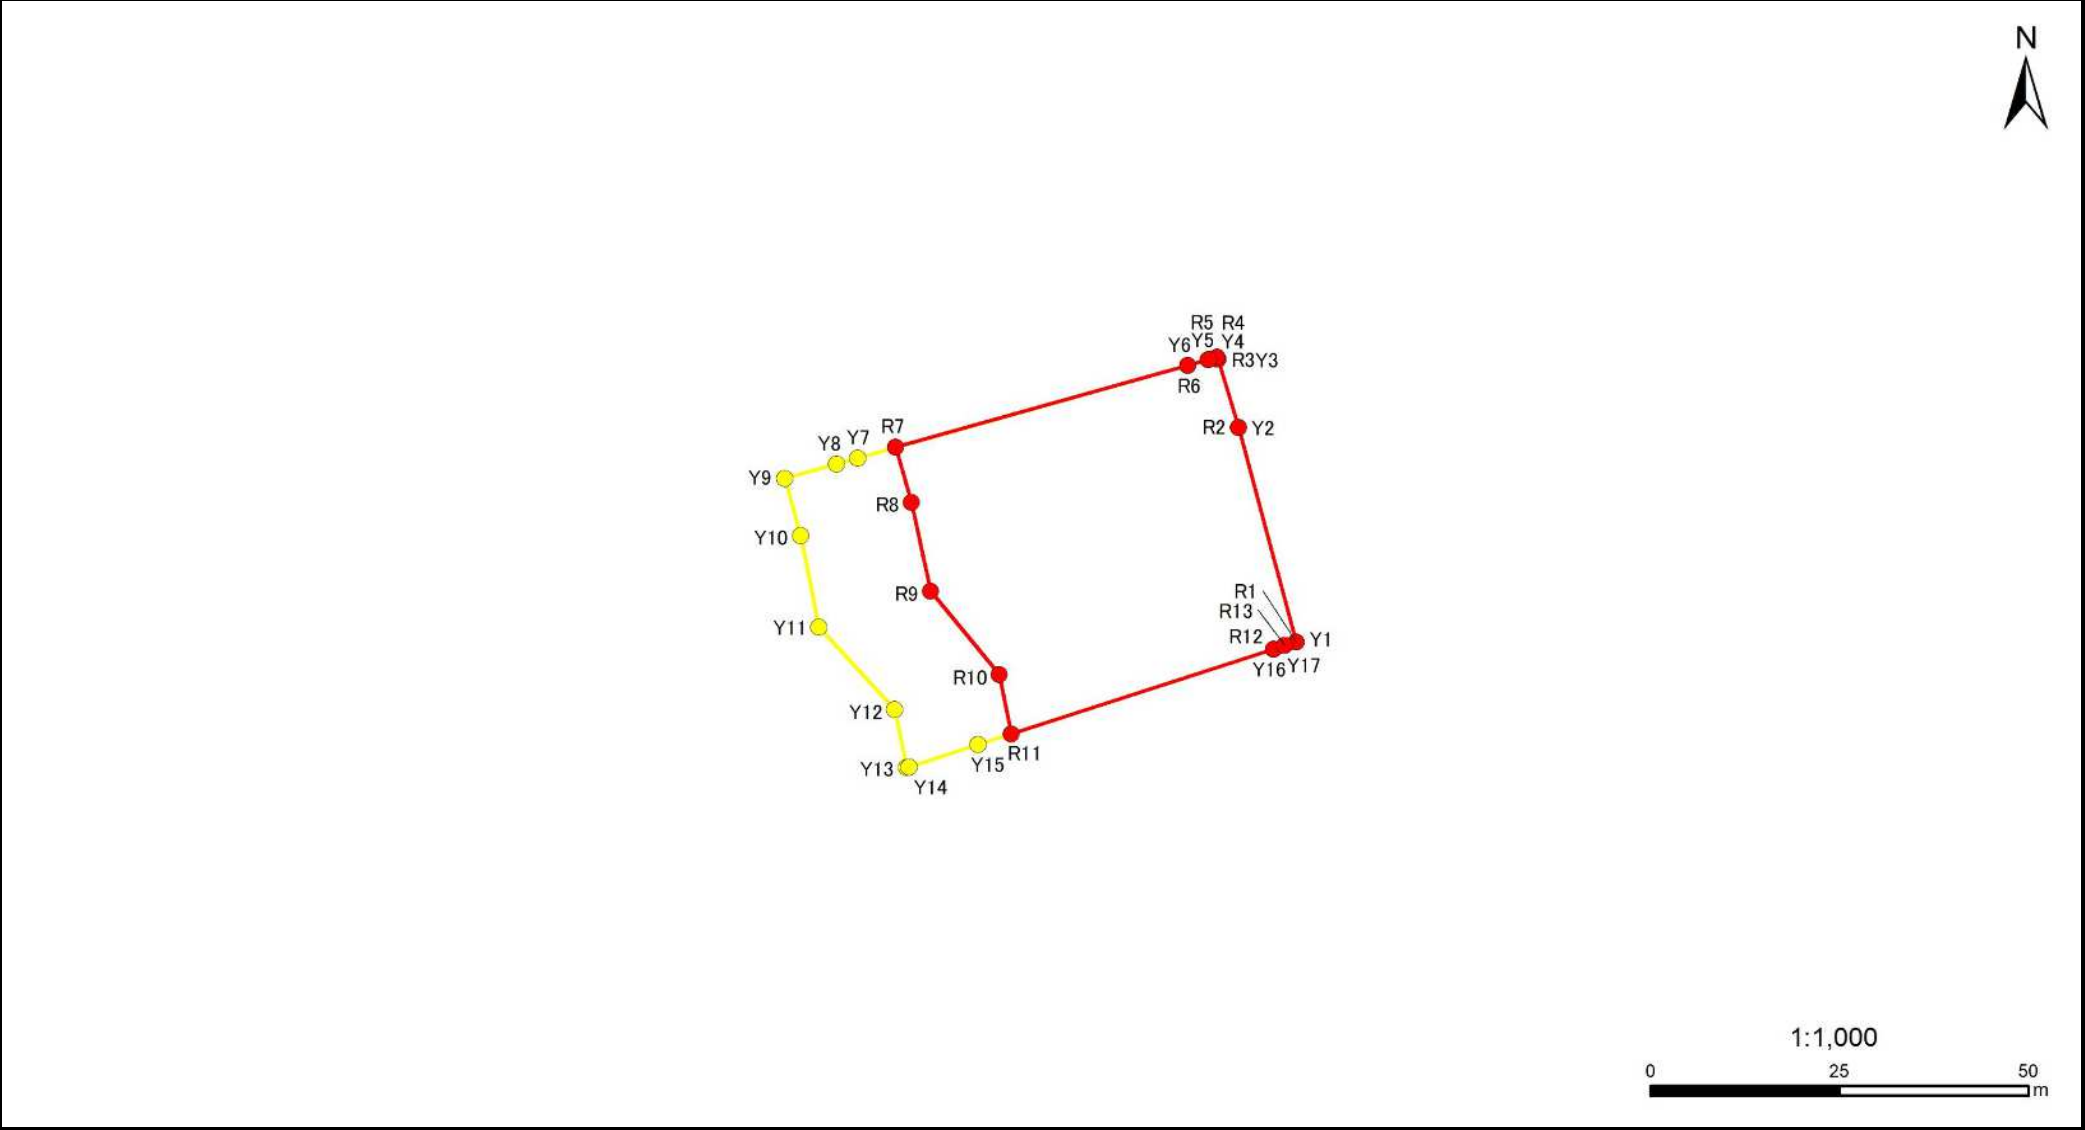

急傾斜地の崩壊区域調書

様式5-5 危害のおそれのある土地の座標一覧

調査年度	2023
夷隅郡大多喜町面白、大田代	

[illegible]

急傾斜地の崩壊区域調査

様式5-4 危害のおそれのある土地等の座標位置図

調査年度

2023

急傾斜地の位置

箇所番号


I-123K2251-7

箇所名

面白7

所在地

夷隅郡大多喜町面白、大田代

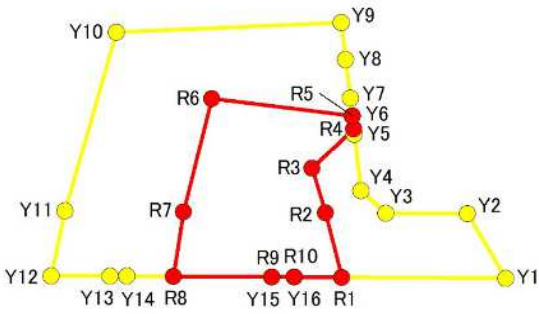

1:1,000

0 25 50 m

急傾斜地の崩壊区域調書

様式5-5 危害のおそれのある土地の座標一覧

調査年度	2023
夷隅郡大多喜町面白、大田代	

[illegible]

急傾斜地の崩壊区域調書

様式5-4 危害のおそれのある土地等の座標位置図

調査年度

2023

急傾斜地の位置

箇所番号


I-123K2251-8

箇所名

面白7

所在地

夷隅郡大多喜町面白、大田代

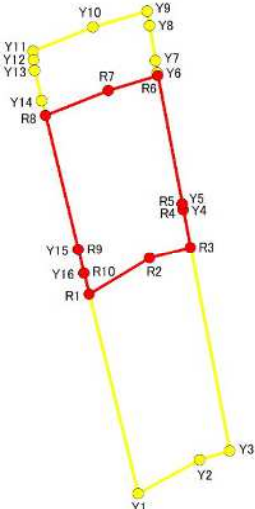

1:1,500

0 30 60 m

急傾斜地の崩壊区域調書

様式5-5 危害のおそれのある土地の座標一覧

調査年度	2023
夷隅郡大多喜町面白、大田代	

[illegible]

急傾斜地の崩壊区域調書

様式5-4 危害のおそれのある土地等の座標位置図

調査年度

2023

急傾斜地の位置

箇所番号


I-123K2251-9

箇所名


面白7

所在地

夷隅郡大多喜町面白、大田代

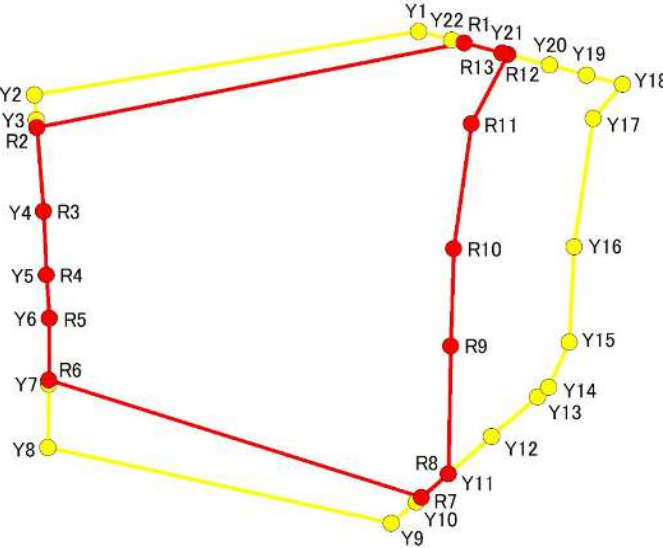

1:1,000

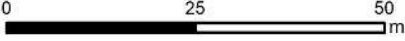

急傾斜地の崩壊区域調書

様式5-5 危害のおそれのある土地の座標一覧

調査年度	2023
夷隅郡大多喜町面白、大田代	

[illegible]

急傾斜地の崩壊区域調査書

様式5-4 危害のおそれのある土地等の座標位置図

調査年度

2023

急傾斜地の位置

箇所番号


I-123K2251-10

箇所名

面白7

所在地

夷隅郡大多喜町面白、大田代

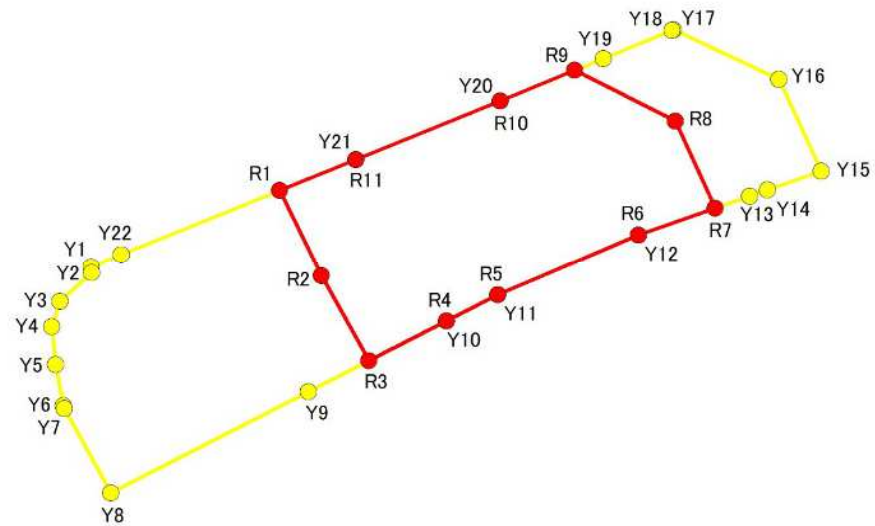

1:1,000

0 25 50 m

急傾斜地の崩壊区域調書

様式5-5 危害のおそれのある土地の座標一覧

調査年度	2023
夷隅郡大多喜町面白、大田代	

[illegible]