

急傾斜地の崩壊区域調書

様式5-4 危害のおそれのある土地等の座標位置図

調査年度

2023

急傾斜地の位置

箇所番号


I-131K2004-2

箇所名

安布里8

所在地

館山市安布里

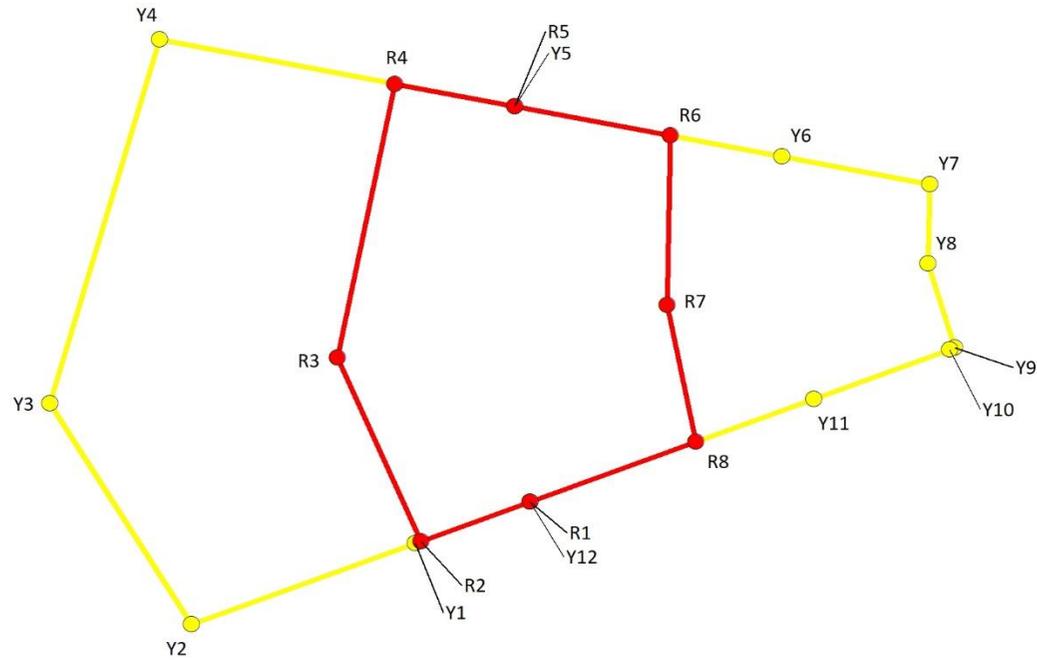

1:500


0 10 20 m

急傾斜地の崩壊区域調書

様式5-4 危害のおそれのある土地等の座標位置図

調査年度 2023

急傾斜地の位置	箇所番号	I-131K2004-3	箇所名	安布里8	所在地	館山市安布里
---------	------	--------------	-----	------	-----	--------

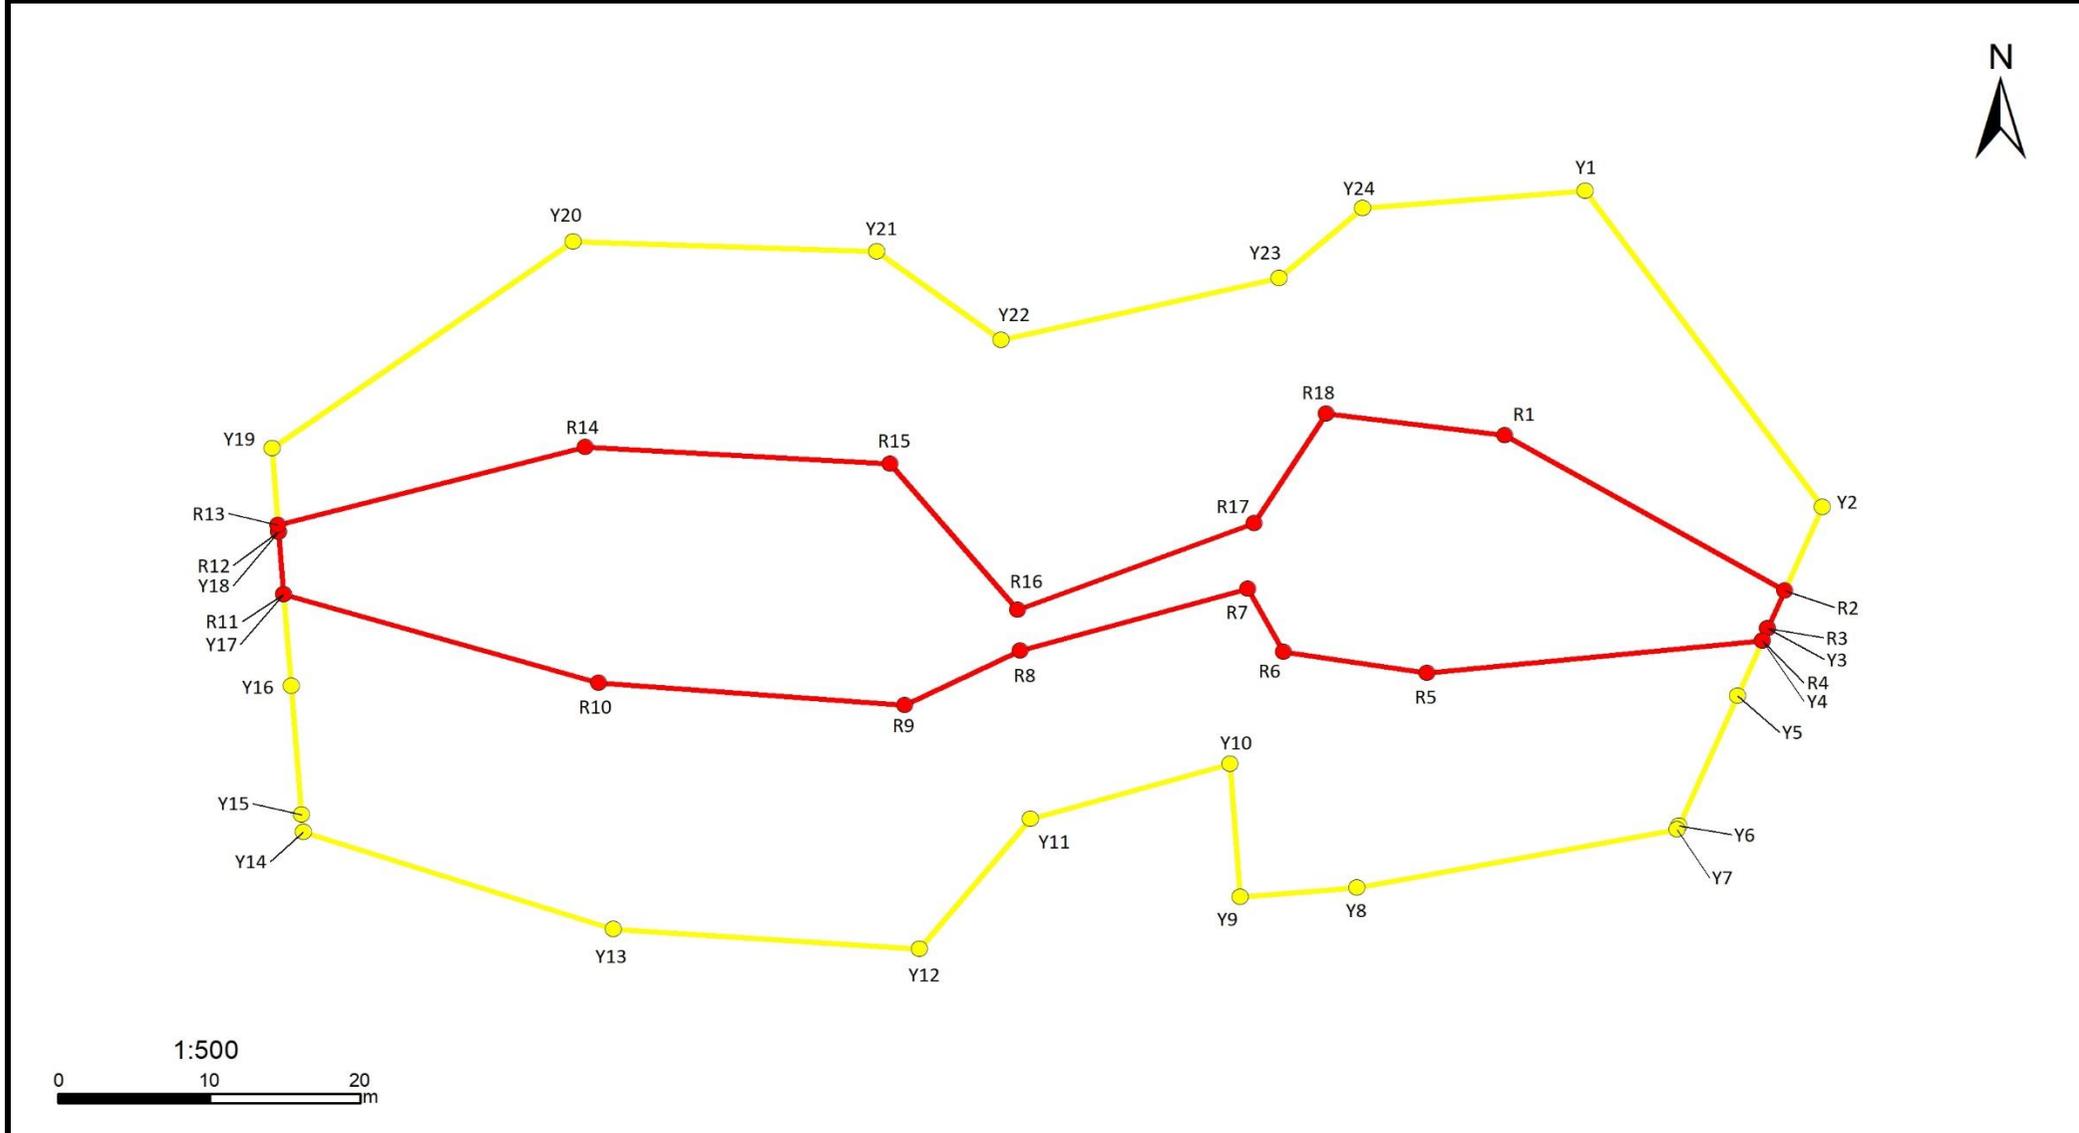


急傾斜地の崩壊区域調書

様式5-4 危害のおそれのある土地等の座標位置図

調査年度 2023

急傾斜地の位置	箇所番号	I-131K2004-4	箇所名	安布里8	所在地	館山市安布里
---------	------	--------------	-----	------	-----	--------

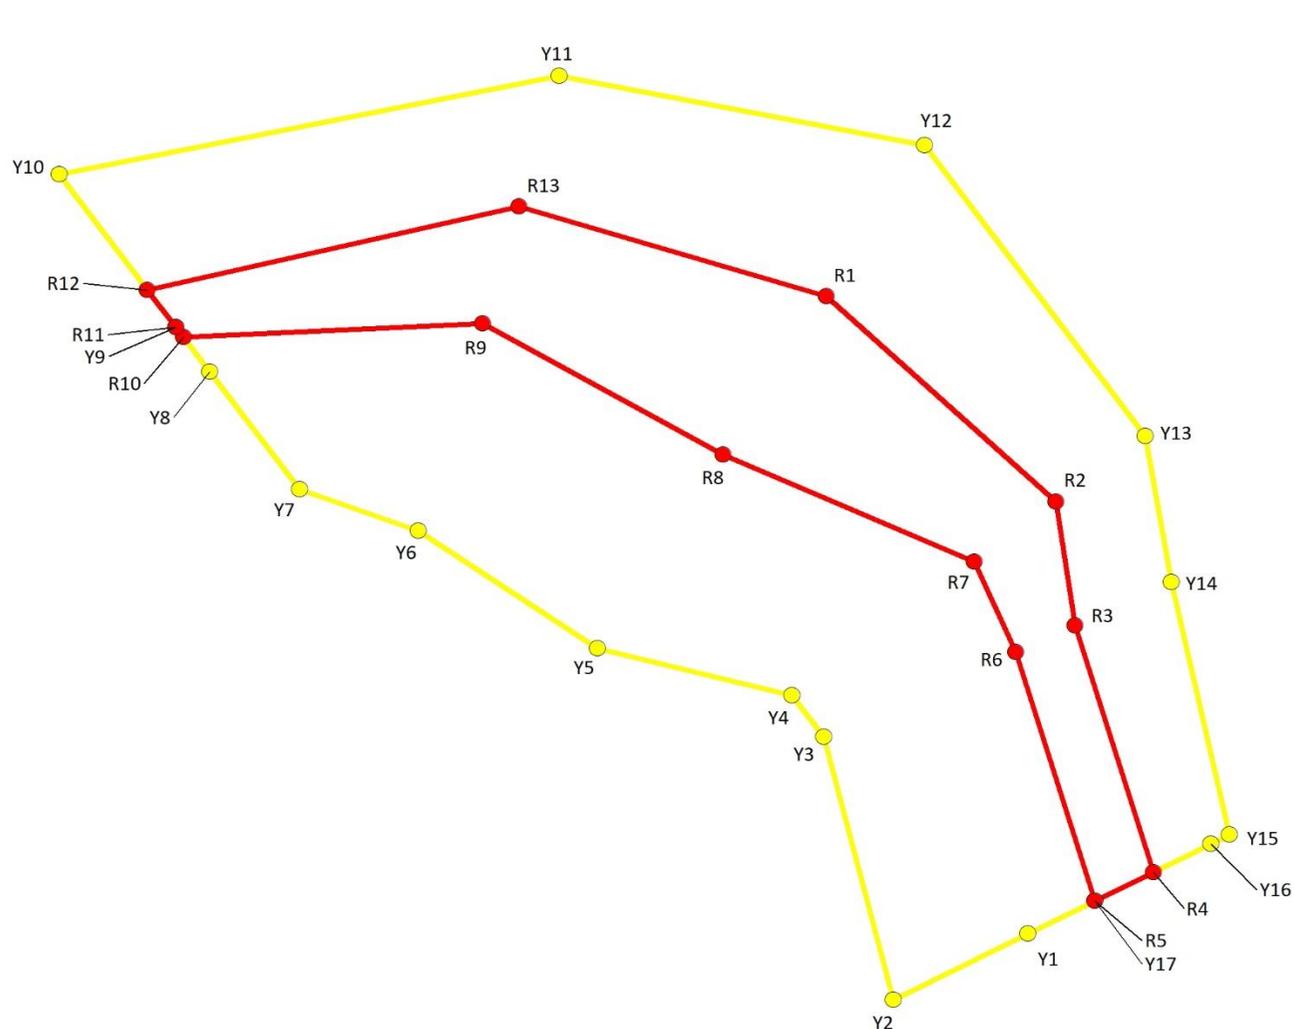


急傾斜地の崩壊区域調書


様式5-4 危害のおそれのある土地等の座標位置図

調査年度	2023
------	------

急傾斜地の位置	箇所番号	I-131K2004-5	箇所名	安布里8	所在地	館山市安布里
---------	------	--------------	-----	------	-----	--------

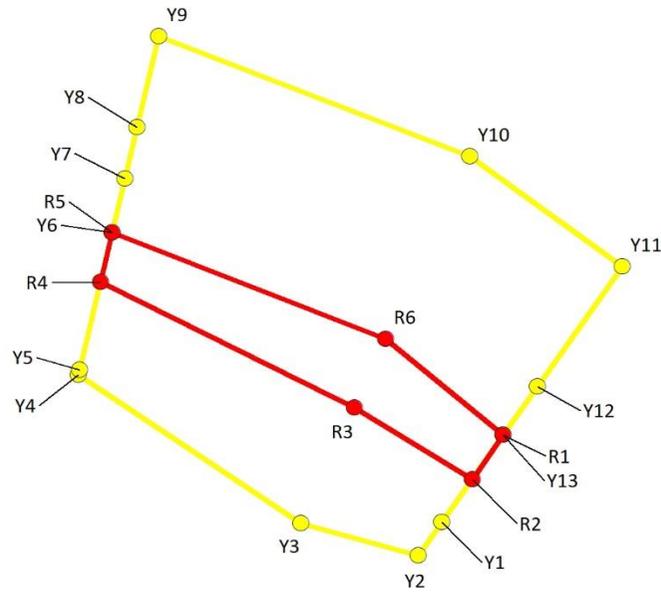

1:500

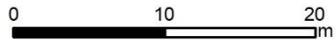


急傾斜地の崩壊区域調書

様式5-4 危害のおそれのある土地等の座標位置図

調査年度	2023
------	------

急傾斜地の位置	箇所番号	I-131K2004-6	箇所名	安布里8	所在地	館山市安布里
---------	------	--------------	-----	------	-----	--------

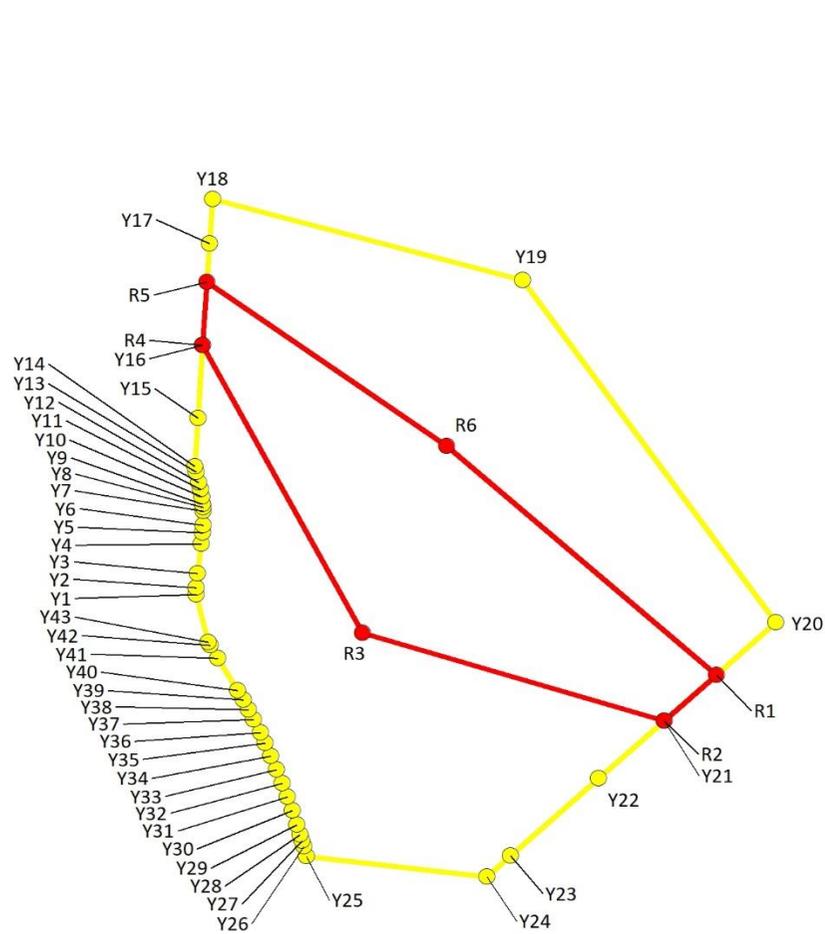

急傾斜地の崩壊区域調書

様式5-5 危害のおそれのある土地の座標一覧

調査年度	2023
------	------

急傾斜地の位置	箇所番号	I-131K2004-6	箇所名	安布里8	所在地	館山市安布里
---------	------	--------------	-----	------	-----	--------

危害のおそれのある区域の座標(土砂災害警戒区域)						著しい危害のおそれのある区域の座標(土砂災害特別警戒区域)					
地点記号	X(m)	Y(m)	地点記号	X(m)	Y(m)	地点記号	X(m)	Y(m)	地点記号	X(m)	Y(m)
Y1	-112515.24	4319.47	Y31	-112529.10	4325.53	R1	-112520.76	4354.02			
Y2	-112514.80	4319.48	Y32	-112528.16	4325.18	R2	-112523.89	4350.55			
Y3	-112513.80	4319.56	Y33	-112527.23	4324.82	R3	-112517.86	4330.51			
Y4	-112511.77	4319.82	Y34	-112526.31	4324.44	R4	-112498.20	4319.91			
Y5	-112511.01	4319.90	Y35	-112525.40	4324.04	R5	-112493.87	4320.19			
Y6	-112510.51	4319.93	Y36	-112524.71	4323.73	R6	-112505.12	4336.12			
Y7	-112509.56	4319.94	Y37	-112523.81	4323.30						
Y8	-112509.31	4319.92	Y38	-112523.13	4322.96						
Y9	-112509.06	4319.90	Y39	-112522.46	4322.60						
Y10	-112508.57	4319.84	Y40	-112521.80	4322.23						
Y11	-112508.08	4319.75	Y41	-112519.60	4320.90						
Y12	-112507.59	4319.65	Y42	-112518.72	4320.40						
Y13	-112506.86	4319.47	Y43	-112518.50	4320.30						
Y14	-112506.50	4319.38									
Y15	-112503.18	4319.59									
Y16	-112498.20	4319.91									
Y17	-112491.25	4320.36									
Y18	-112488.22	4320.55									
Y19	-112493.74	4341.13									
Y20	-112517.18	4357.97									
Y21	-112523.89	4350.55									
Y22	-112527.85	4346.18									
Y23	-112533.13	4340.34									
Y24	-112534.55	4338.76									
Y25	-112533.17	4326.81									
Y26	-112532.49	4326.62									
Y27	-112532.12	4326.51									
Y28	-112531.70	4326.39									
Y29	-112530.99	4326.17									
Y30	-112530.04	4325.86									

平面直角座標系：第Ⅸ系(測地成果2011)