


急傾斜地の崩壊区域調査

様式5-4 危害のおそれのある土地等の座標位置図

調査年度		2023	
急傾斜地の位置	箇所番号	I-131K2019-1	箇所名
		塩見3	所在地
		館山市塩見、香	

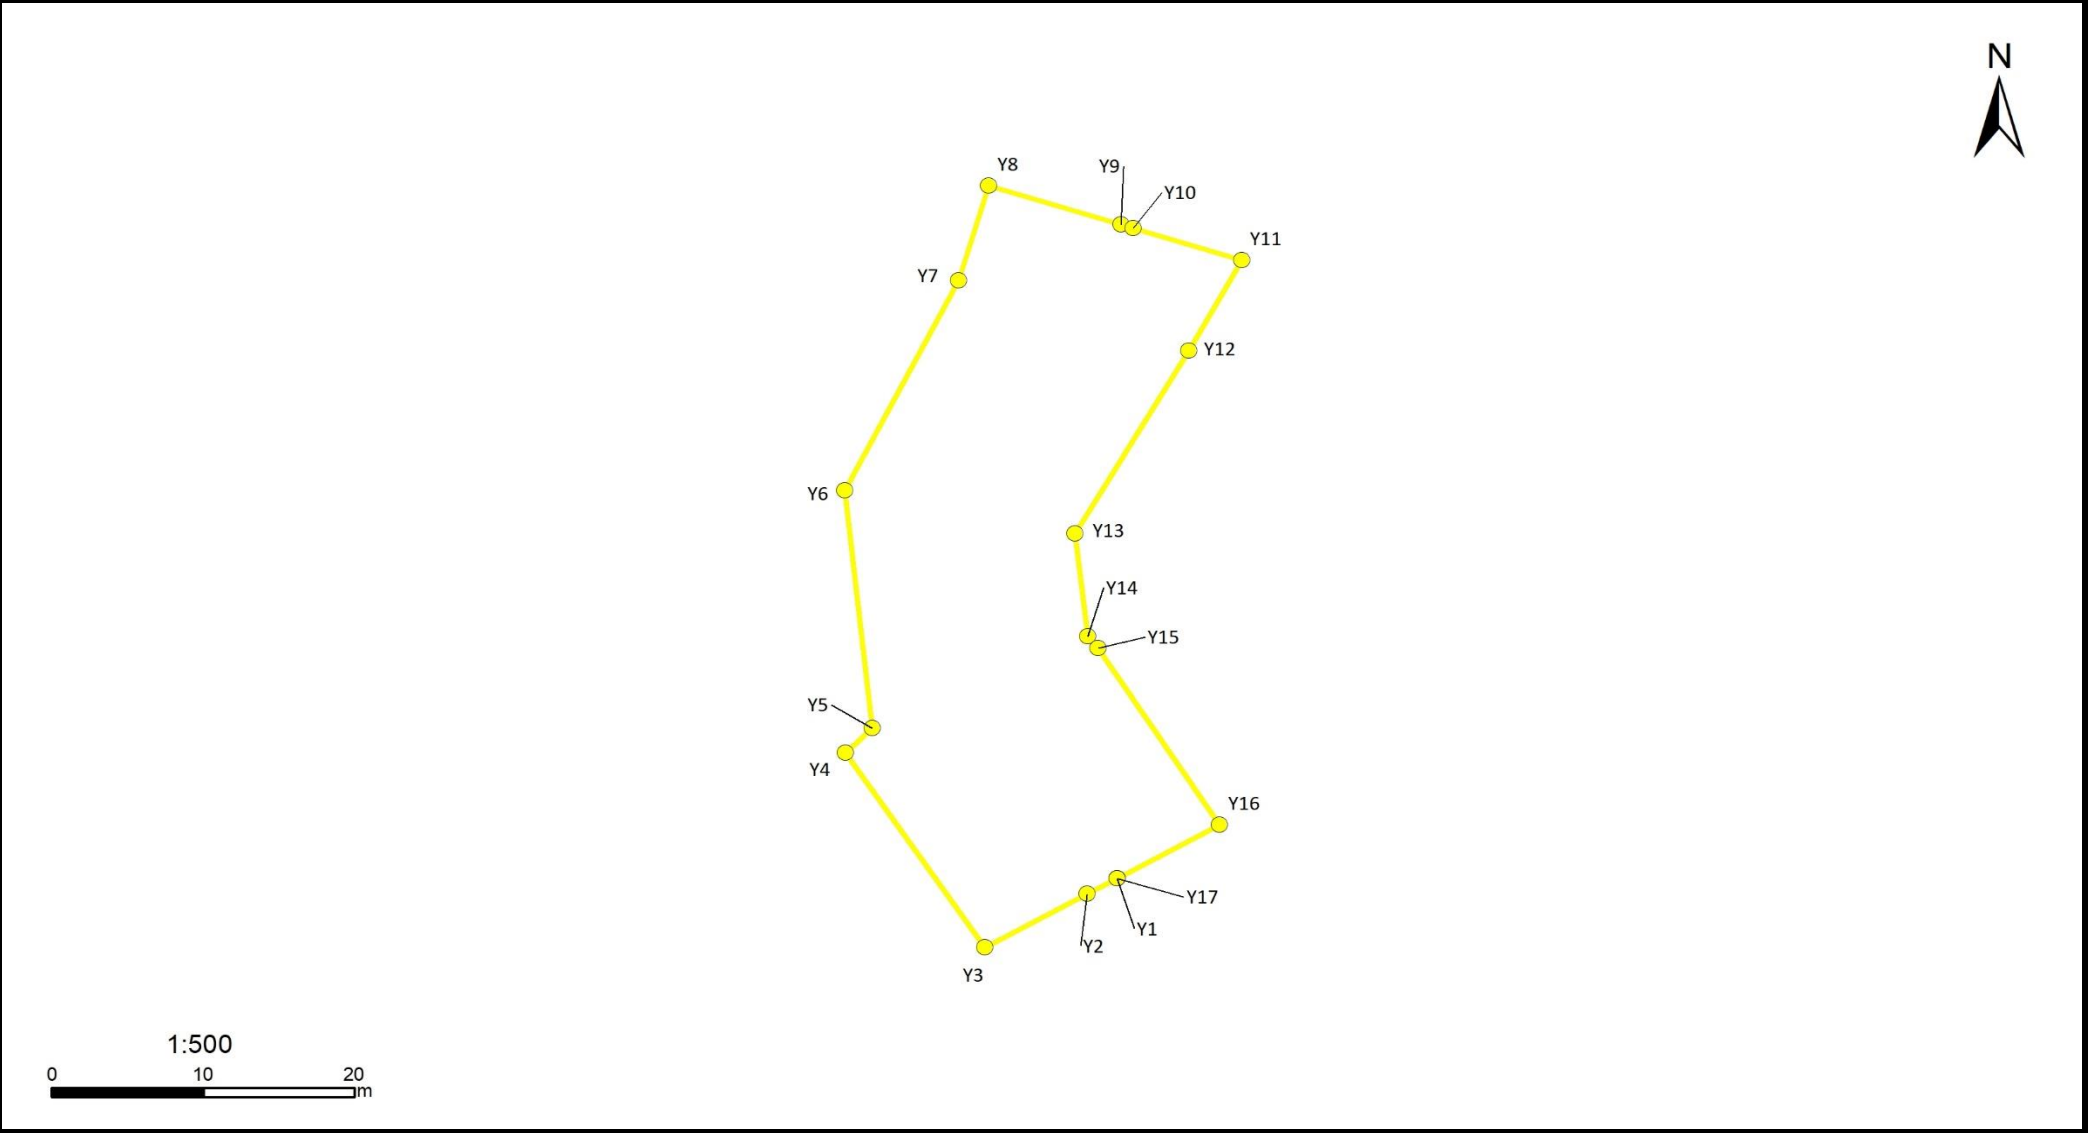

急傾斜地の崩壊区域調書

様式5-5 危害のおそれのある土地の座標一覧

調査年度	2023
------	------

急傾斜地の位置	箇所番号	I-131K2019-1	箇所名	塩見3	所在地	館山市塩見、香
---------	------	--------------	-----	-----	-----	---------

[illegible]

平面直角座標系:第Ⅸ系(測地成果2011)

急傾斜地の崩壊区域調査

様式5-4 危害のおそれのある土地等の座標位置図

調査年度

2023

急傾斜地の位置

箇所番号


I-131K2019-3

箇所名

塩見3

所在地

館山市塩見、香

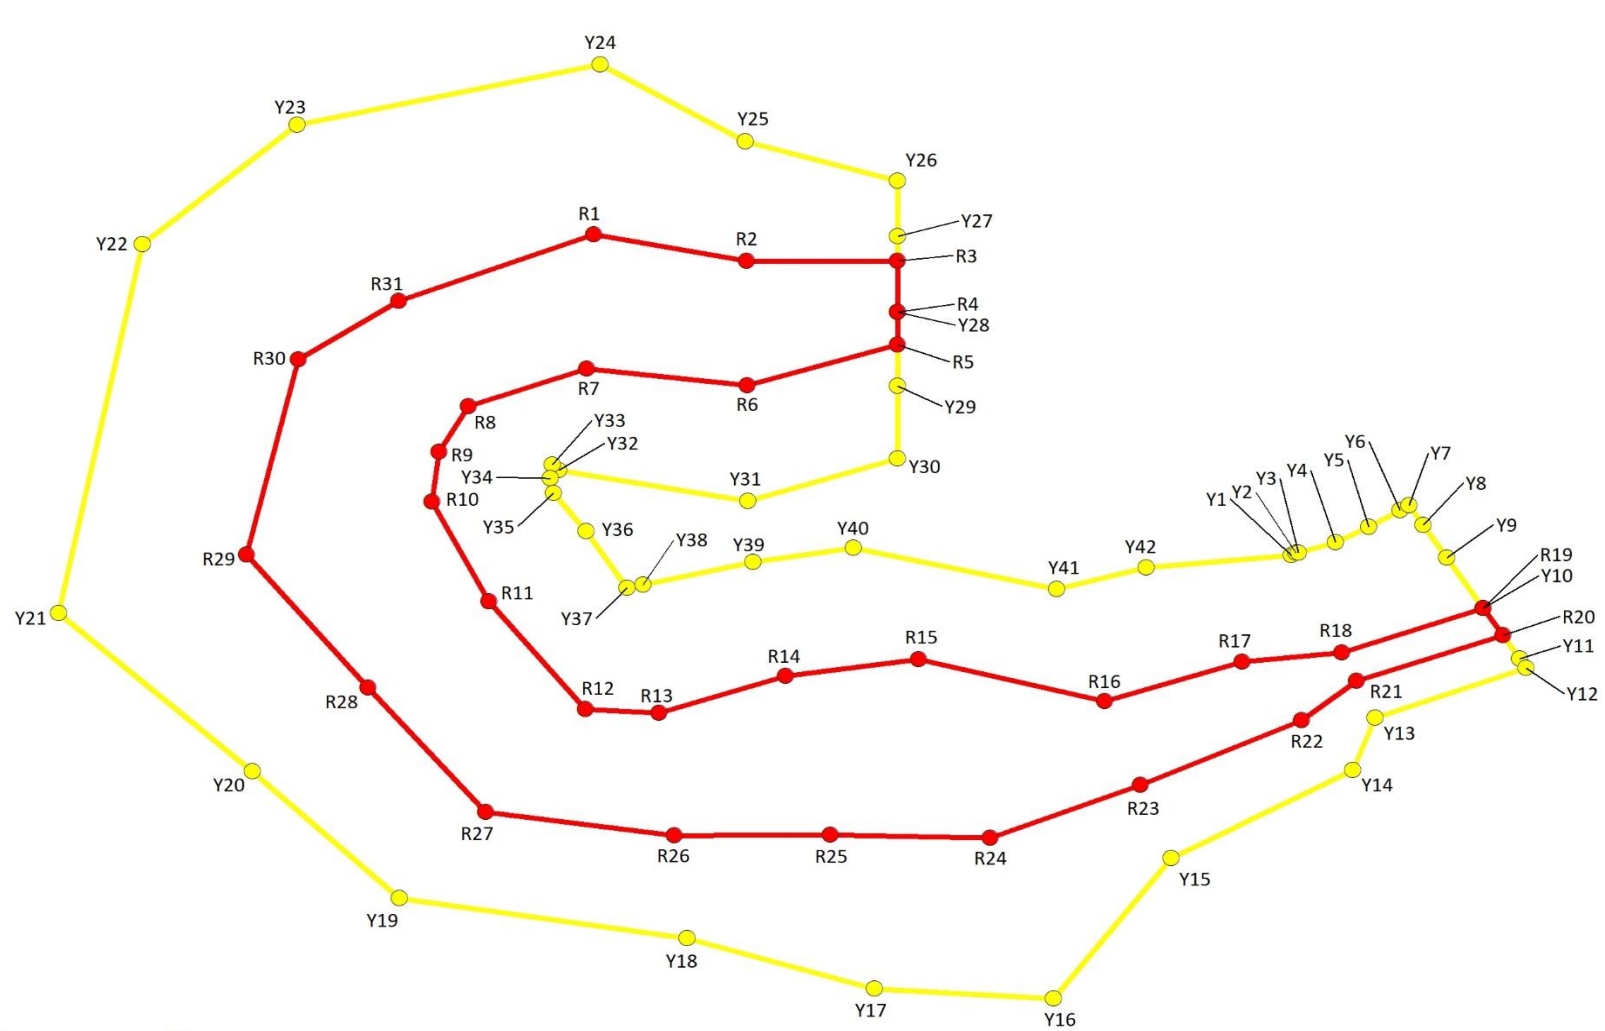

急傾斜地の崩壊区域調書

様式5-5 危害のおそれのある土地の座標一覧

調査年度	2023
------	------

急傾斜地の位置	箇所番号	I-131K2019-3	箇所名	塩見3	所在地	館山市塩見、香
---------	------	--------------	-----	-----	-----	---------

危害のおそれのある区域の座標(土砂災害警戒区域)						著しい危害のおそれのある区域の座標(土砂災害特別警戒区域)					
地点記号	X(m)	Y(m)	地点記号	X(m)	Y(m)	地点記号	X(m)	Y(m)	地点記号	X(m)	Y(m)
Y1	-113629.81	-1493.44	Y31	-113622.37	-1565.42	R1	-113585.69	-1585.86	R31	-113594.88	-1611.68
Y2	-113629.49	-1492.84	Y32	-113618.19	-1590.51	R2	-113589.37	-1565.64			
Y3	-113629.50	-1492.52	Y33	-113617.40	-1591.39	R3	-113589.37	-1545.64			
Y4	-113628.07	-1487.67	Y34	-113619.22	-1591.64	R4	-113596.38	-1545.64			
Y5	-113625.94	-1483.24	Y35	-113621.33	-1591.23	R5	-113600.91	-1545.64			
Y6	-113623.69	-1479.09	Y36	-113626.58	-1586.88	R6	-113606.48	-1565.53			
Y7	-113623.01	-1477.93	Y37	-113634.36	-1581.44	R7	-113604.21	-1586.77			
Y8	-113625.70	-1476.05	Y38	-113633.88	-1579.31	R8	-113609.38	-1602.41			
Y9	-113630.22	-1472.89	Y39	-113630.79	-1564.76	R9	-113615.59	-1606.30			
Y10	-113637.11	-1468.09	Y40	-113628.83	-1551.51	R10	-113622.47	-1607.25			
Y11	-113644.09	-1463.22	Y41	-113634.49	-1524.57	R11	-113636.17	-1599.74			
Y12	-113645.31	-1462.37	Y42	-113631.58	-1512.72	R12	-113651.01	-1586.94			
Y13	-113652.22	-1482.37				R13	-113651.49	-1577.21			
Y14	-113659.37	-1485.36				R14	-113646.46	-1560.47			
Y15	-113671.49	-1509.37				R15	-113644.12	-1542.83			
Y16	-113690.81	-1524.94				R16	-113649.91	-1518.24			
Y17	-113689.48	-1548.69				R17	-113644.50	-1500.00			
Y18	-113682.54	-1573.51				R18	-113643.25	-1486.80			
Y19	-113676.99	-1611.62				R19	-113637.11	-1468.09			
Y20	-113659.55	-1631.10				R20	-113640.87	-1465.47			
Y21	-113637.83	-1656.75				R21	-113647.14	-1484.88			
Y22	-113587.08	-1645.64				R22	-113652.53	-1492.10			
Y23	-113570.65	-1625.11				R23	-113661.44	-1513.49			
Y24	-113562.36	-1584.98				R24	-113668.73	-1533.32			
Y25	-113572.97	-1565.74				R25	-113668.28	-1554.49			
Y26	-113578.38	-1545.64				R26	-113668.36	-1575.20			
Y27	-113585.99	-1545.64				R27	-113665.15	-1600.15			
Y28	-113596.38	-1545.64				R28	-113648.06	-1615.70			
Y29	-113606.58	-1545.64				R29	-113629.72	-1631.79			
Y30	-113616.58	-1545.64				R30	-113602.91	-1624.98			

平面直角座標系：第Ⅸ系(測地成果2011)

急傾斜地の崩壊区域調書

様式5-4 危害のおそれのある土地等の座標位置図

調査年度

2023

急傾斜地の位置

箇所番号


I-131K2019-4

箇所名

塩見3

所在地

館山市塩見、香

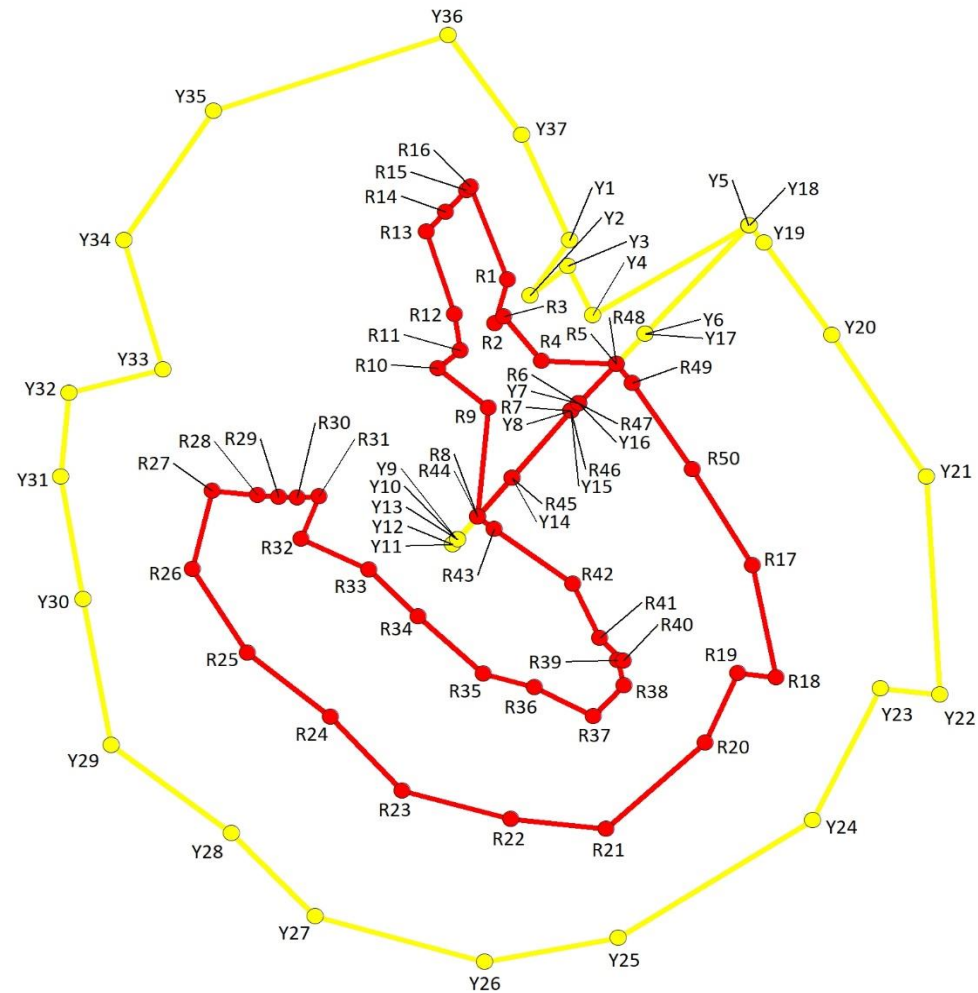

急傾斜地の崩壊区域調書

様式5-5 危害のおそれのある土地の座標一覧

調査年度	2023
------	------

急傾斜地の位置	箇所番号	I-131K2019-4	箇所名	塩見3	所在地	館山市塩見、香
---------	------	--------------	-----	-----	-----	---------

危害のおそれのある区域の座標(土砂災害警戒区域)						著しい危害のおそれのある区域の座標(土砂災害特別警戒区域)					
地点記号	X(m)	Y(m)	地点記号	X(m)	Y(m)	地点記号	X(m)	Y(m)	地点記号	X(m)	Y(m)
Y1	-113633.77	-1773.37	Y31	-113682.55	-1874.38	R1	-113641.97	-1785.64	R30	-113686.89	-1827.42
Y2	-113645.24	-1781.21	Y32	-113665.27	-1872.83	R2	-113651.00	-1788.25	R31	-113686.62	-1823.18
Y3	-113639.18	-1773.75	Y33	-113660.46	-1854.09	R3	-113649.58	-1786.46	R32	-113695.46	-1826.72
Y4	-113649.29	-1768.75	Y34	-113633.79	-1861.87	R4	-113658.67	-1778.93	R33	-113701.81	-1813.26
Y5	-113630.75	-1737.72	Y35	-113607.16	-1844.06	R5	-113659.36	-1764.12	R34	-113711.42	-1803.45
Y6	-113653.15	-1758.39	Y36	-113591.59	-1797.46	R6	-113667.50	-1771.62	R35	-113723.27	-1790.42
Y7	-113667.50	-1771.62	Y37	-113612.11	-1782.86	R7	-113669.07	-1773.07	R36	-113726.02	-1780.38
Y8	-113669.07	-1773.07				R8	-113690.83	-1791.59	R37	-113732.01	-1768.65
Y9	-113695.58	-1795.63				R9	-113668.33	-1789.42	R38	-113725.63	-1762.58
Y10	-113695.59	-1795.64				R10	-113660.29	-1799.55	R39	-113720.49	-1763.79
Y11	-113696.59	-1796.53				R11	-113656.58	-1795.06	R40	-113720.60	-1762.71
Y12	-113696.59	-1796.52				R12	-113649.05	-1796.25	R41	-113715.82	-1767.43
Y13	-113695.59	-1795.62				R13	-113632.00	-1801.79	R42	-113704.73	-1772.73
Y14	-113682.89	-1784.80				R14	-113628.05	-1798.03	R43	-113693.43	-1788.26
Y15	-113669.07	-1773.04				R15	-113623.52	-1793.72	R44	-113690.84	-1791.58
Y16	-113667.51	-1771.61				R16	-113622.83	-1793.06	R45	-113682.89	-1784.80
Y17	-113653.17	-1758.37							R46	-113669.07	-1773.04
Y18	-113630.77	-1737.69				R17	-113700.93	-1736.97	R47	-113667.51	-1771.61
Y19	-113634.38	-1734.71				R18	-113723.94	-1732.33	R48	-113659.38	-1764.10
Y20	-113653.36	-1721.21				R19	-113723.12	-1739.99	R49	-113663.24	-1760.86
Y21	-113682.65	-1702.42				R20	-113737.52	-1746.35	R50	-113681.03	-1748.97
Y22	-113727.51	-1699.85				R21	-113755.25	-1766.14			
Y23	-113726.23	-1711.63				R22	-113753.21	-1785.05			
Y24	-113753.50	-1725.09				R23	-113747.41	-1806.60			
Y25	-113777.72	-1763.71				R24	-113732.18	-1820.81			
Y26	-113782.63	-1790.24				R25	-113718.86	-1837.37			
Y27	-113773.25	-1823.94				R26	-113701.69	-1848.23			
Y28	-113756.12	-1840.58				R27	-113685.48	-1844.39			
Y29	-113737.92	-1864.35				R28	-113686.36	-1835.37			
Y30	-113707.83	-1869.99				R29	-113686.78	-1831.07			

平面直角座標系：第Ⅸ系(測地成果2011)

急傾斜地の崩壊区域調査

様式5-4 危害のおそれのある土地等の座標位置図

調査年度

2023

急傾斜地の位置

箇所番号


I-131K2019-5

箇所名

塩見3

所在地

館山市塩見、香

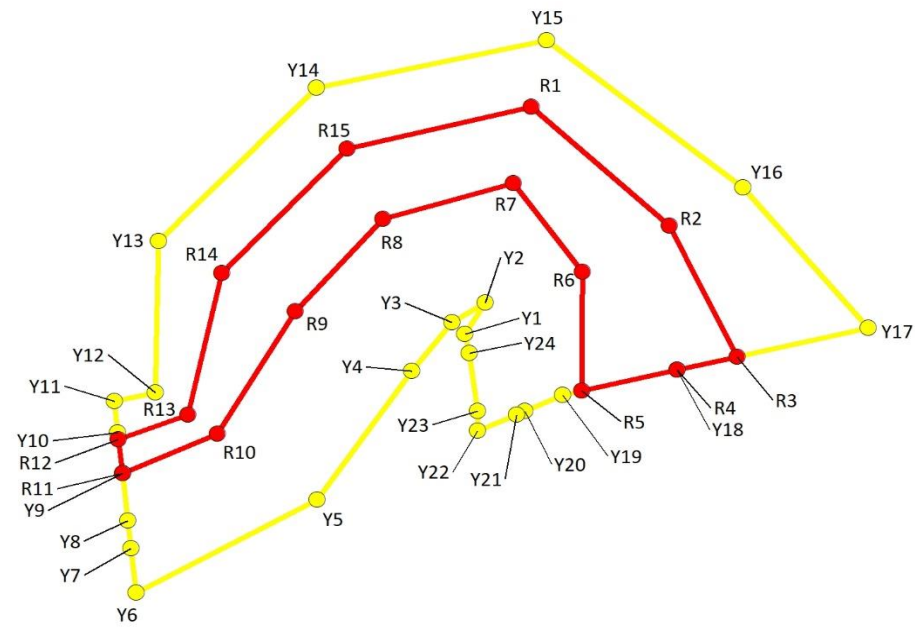

1:1,000

0 25 50 m

急傾斜地の崩壊区域調書

様式5-5 危害のおそれのある土地の座標一覧

調査年度	2023
館山市塩見、香	

急傾斜地の位置	箇所番号	I-131K2019-5	箇所名	塩見3	所在地	館山市塩見、香					
危害のおそれのある区域の座標(土砂災害警戒区域)						著しい危害のおそれのある区域の座標(土砂災害特別警戒区域)					
地点記号	X(m)	Y(m)	地点記号	X(m)	Y(m)	地点記号	X(m)	Y(m)	地点記号	X(m)	Y(m)
Y1	-113559.45	-1518.87				R1	-113528.19	-1510.03			
Y2	-113555.15	-1516.13				R2	-113544.59	-1491.72			
Y3	-113557.82	-1520.54				R3	-113562.59	-1482.76			
Y4	-113564.54	-1525.85				R4	-113564.40	-1490.72			
Y5	-113582.24	-1538.40				R5	-113567.27	-1503.32			
Y6	-113595.02	-1562.32				R6	-113550.91	-1503.27			
Y7	-113588.88	-1563.01				R7	-113538.69	-1512.41			
Y8	-113585.08	-1563.44				R8	-113543.63	-1529.67			
Y9	-113578.62	-1564.16				R9	-113556.31	-1541.29			
Y10	-113573.02	-1564.79				R10	-113573.19	-1551.59			
Y11	-113568.68	-1565.27				R11	-113578.62	-1564.16			
Y12	-113567.53	-1559.84				R12	-113573.89	-1564.69			
Y13	-113546.66	-1559.38				R13	-113570.54	-1555.46			
Y14	-113525.55	-1538.51				R14	-113551.10	-1551.05			
Y15	-113519.06	-1507.97				R15	-113533.95	-1534.40			
Y16	-113539.28	-1482.03									
Y17	-113558.63	-1465.37									
Y18	-113564.40	-1490.72									
Y19	-113567.86	-1505.92									
Y20	-113570.02	-1510.88									
Y21	-113570.50	-1512.00									
Y22	-113572.72	-1517.11									
Y23	-113570.01	-1517.15									
Y24	-113562.11	-1518.27									

急傾斜地の崩壊区域調書

様式5-4 危害のおそれのある土地等の座標位置図

調査年度

2023

急傾斜地の位置

箇所番号


I-131K2019-7

箇所名

塩見3

所在地

館山市塩見、香

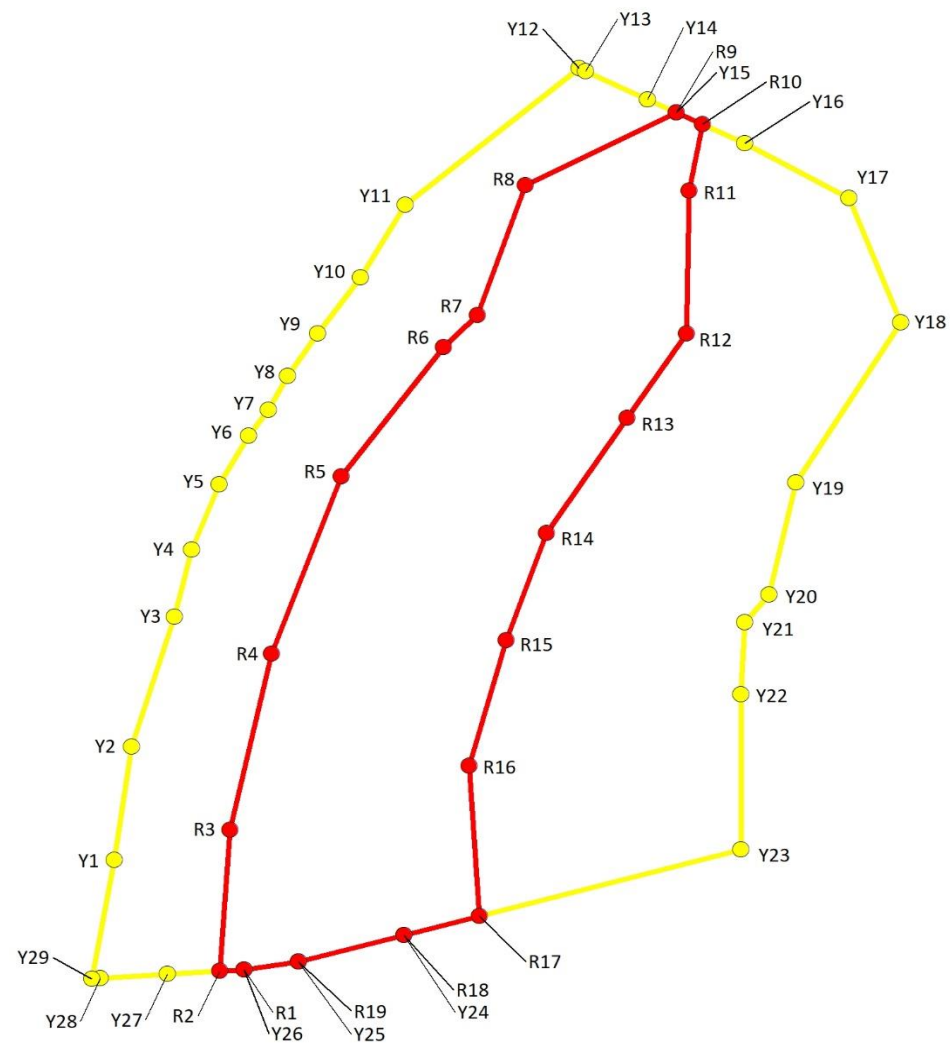

急傾斜地の崩壊区域調書

様式5-5 危害のおそれのある土地の座標一覧

調査年度	2023
所在地	館山市塩見、香

急傾斜地の位置	箇所番号	I-131K2019-7	箇所名	塩見3	所在地	館山市塩見、香					
危害のおそれのある区域の座標(土砂災害警戒区域)						著しい危害のおそれのある区域の座標(土砂災害特別警戒区域)					
地点記号	X(m)	Y(m)	地点記号	X(m)	Y(m)	地点記号	X(m)	Y(m)	地点記号	X(m)	Y(m)
Y1	-113794.43	-1656.19				R1	-113809.49	-1639.00			
Y2	-113778.83	-1653.93				R2	-113809.69	-1642.26			
Y3	-113760.96	-1648.24				R3	-113790.23	-1640.91			
Y4	-113751.76	-1645.91				R4	-113766.09	-1635.39			
Y5	-113742.76	-1642.31				R5	-113741.69	-1626.11			
Y6	-113736.09	-1638.39				R6	-113723.89	-1612.62			
Y7	-113732.49	-1635.75				R7	-113719.52	-1608.06			
Y8	-113727.84	-1633.21				R8	-113701.65	-1601.75			
Y9	-113722.02	-1629.29				R9	-113691.62	-1581.78			
Y10	-113714.30	-1623.57				R10	-113693.24	-1578.32			
Y11	-113704.37	-1617.66				R11	-113702.39	-1580.04			
Y12	-113685.57	-1594.62				R12	-113722.03	-1580.41			
Y13	-113685.95	-1593.81				R13	-113733.63	-1588.25			
Y14	-113689.83	-1585.58				R14	-113749.49	-1598.93			
Y15	-113691.62	-1581.78				R15	-113764.20	-1604.32			
Y16	-113695.88	-1572.73				R16	-113781.51	-1609.20			
Y17	-113703.40	-1558.88				R17	-113802.11	-1607.83			
Y18	-113720.49	-1552.04				R18	-113804.74	-1617.82			
Y19	-113742.55	-1565.93				R19	-113808.43	-1631.81			
Y20	-113757.93	-1569.47									
Y21	-113761.77	-1572.69									
Y22	-113771.60	-1573.19									
Y23	-113793.00	-1573.24									
Y24	-113804.74	-1617.82									
Y25	-113808.43	-1631.81									
Y26	-113809.49	-1639.00									
Y27	-113810.11	-1649.18									
Y28	-113810.65	-1658.05									
Y29	-113810.72	-1659.16									

平面直角座標系:第Ⅸ系(測地成果2011)

平面直角座標系：第Ⅸ系(測地成果2011)

急傾斜地の崩壊区域調書

様式5-4 危害のおそれのある土地等の座標位置図

調査年度

2023

急傾斜地の位置

箇所番号


I-131K2019-11

箇所名

塩見3

所在地

館山市塩見、香

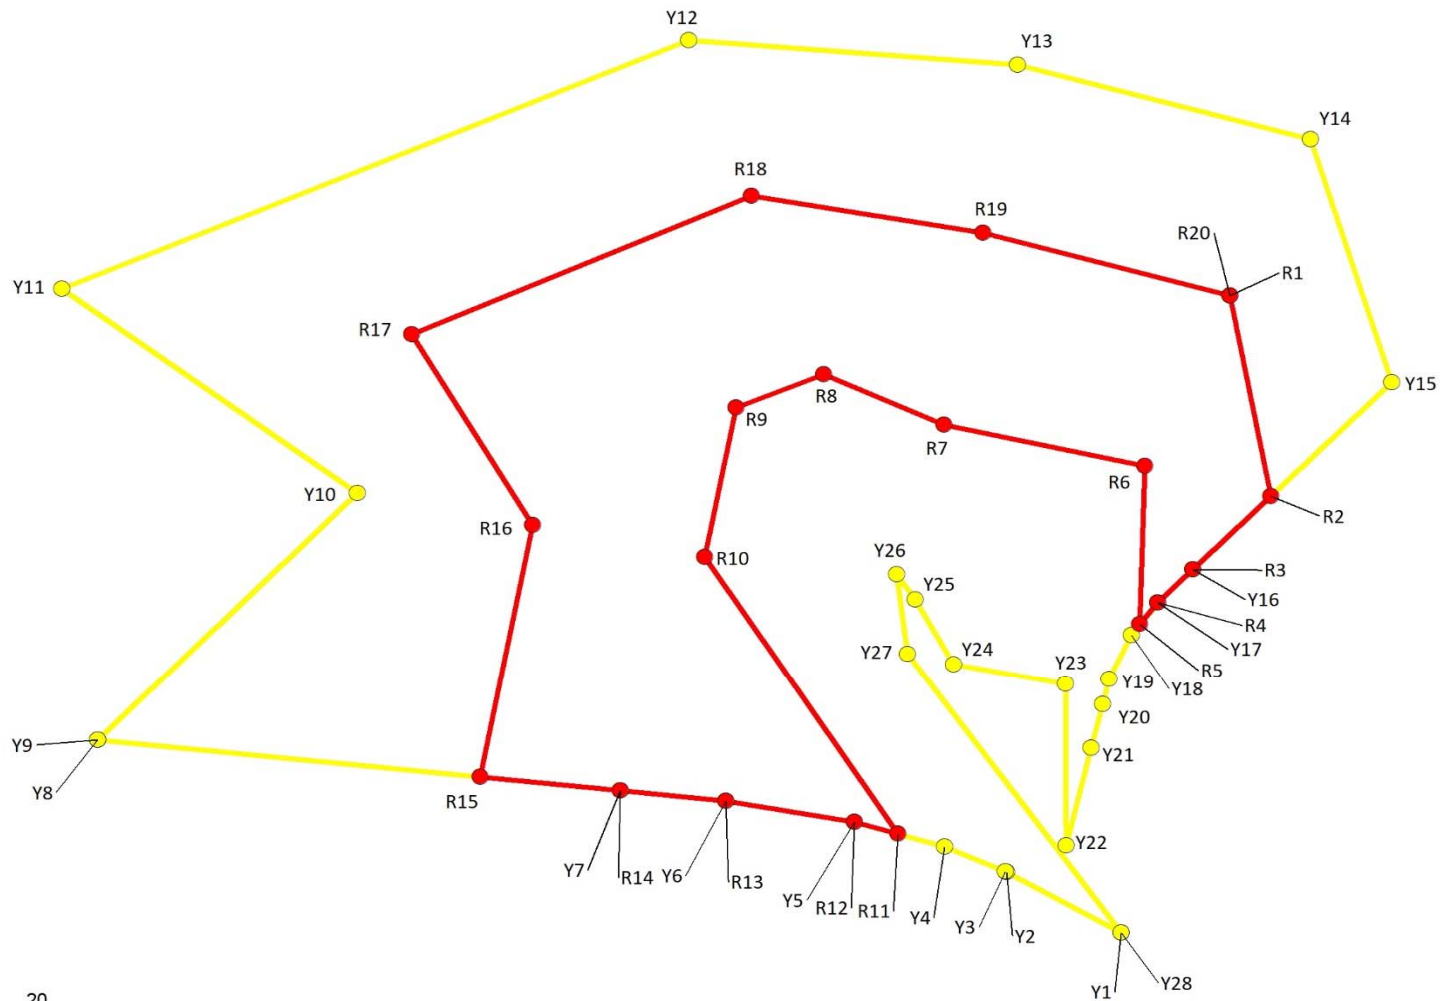

1:500

0 10 20 m

急傾斜地の崩壊区域調書

様式5-5 危害のおそれのある土地の座標一覧

調査年度	2023
------	------

急傾斜地の位置	箇所番号	I-131K2019-11	箇所名	塩見3	所在地	館山市塩見、香
---------	------	---------------	-----	-----	-----	---------

危害のおそれのある区域の座標(土砂災害警戒区域)						著しい危害のおそれのある区域の座標(土砂災害特別警戒区域)					
地点記号	X(m)	Y(m)	地点記号	X(m)	Y(m)	地点記号	X(m)	Y(m)	地点記号	X(m)	Y(m)
Y1	-113707.31	-1656.00				R1	-113663.48	-1648.79			
Y2	-113703.12	-1663.59				R2	-113677.27	-1646.10			
Y3	-113703.08	-1663.69				R3	-113682.30	-1651.26			
Y4	-113701.42	-1667.68				R4	-113684.58	-1653.61			
Y5	-113699.71	-1673.64				R5	-113686.07	-1654.76			
Y6	-113698.26	-1682.17				R6	-113675.20	-1654.45			
Y7	-113697.55	-1689.15				R7	-113672.37	-1667.73			
Y8	-113694.08	-1723.73				R8	-113668.88	-1675.69			
Y9	-113694.08	-1723.74				R9	-113671.19	-1681.50			
Y10	-113677.06	-1706.54				R10	-113681.47	-1683.58			
Y11	-113663.03	-1726.13				R11	-113700.53	-1670.76			
Y12	-113645.90	-1684.62				R12	-113699.71	-1673.64			
Y13	-113647.61	-1662.85				R13	-113698.26	-1682.17			
Y14	-113652.73	-1643.46				R14	-113697.55	-1689.15			
Y15	-113669.45	-1638.09				R15	-113696.62	-1698.43			
Y16	-113682.30	-1651.26				R16	-113679.29	-1694.96			
Y17	-113684.58	-1653.61				R17	-113666.13	-1702.97			
Y18	-113686.83	-1655.34				R18	-113656.61	-1680.46			
Y19	-113689.87	-1656.80				R19	-113659.17	-1665.16			
Y20	-113691.63	-1657.24				R20	-113663.48	-1648.79			
Y21	-113694.64	-1657.99									
Y22	-113701.33	-1659.66									
Y23	-113690.22	-1659.70									
Y24	-113688.88	-1667.11									
Y25	-113684.40	-1669.66									
Y26	-113682.65	-1670.86									
Y27	-113688.17	-1670.13									
Y28	-113707.31	-1656.00									


平面直角座標系: 第Ⅸ系(測地成果2011)

急傾斜地の崩壊区域調書

様式5-4 危害のおそれのある土地等の座標位置図

調査年度 2023

急傾斜地の位置	箇所番号	I-131K2019-12	箇所名	塩見3	所在地	館山市塩見、香
---------	------	---------------	-----	-----	-----	---------

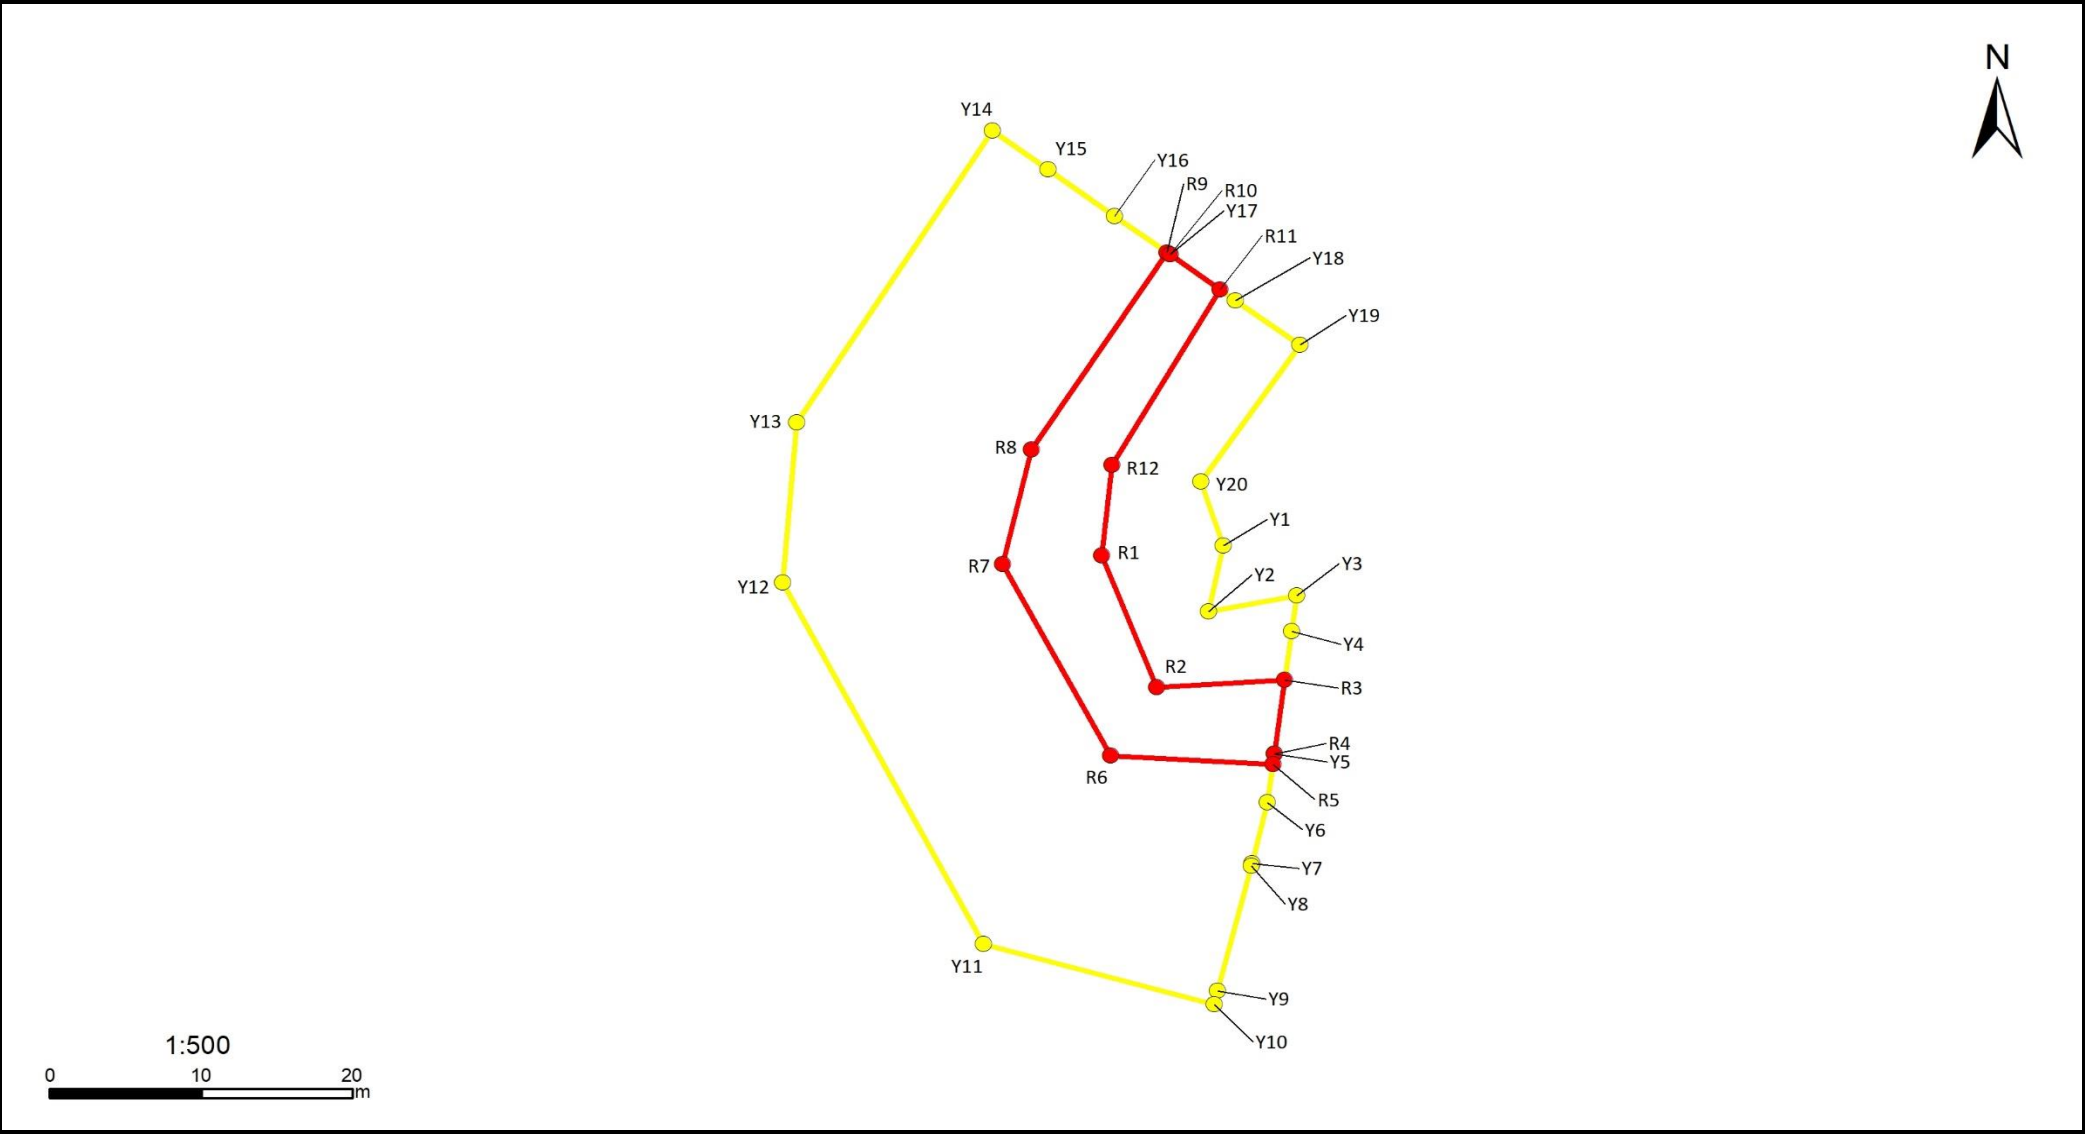

急傾斜地の崩壊区域調書

様式5-5 危害のおそれのある土地の座標一覧

調査年度	2023
館山市塩見、香	

[illegible]