
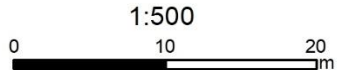


急傾斜地の崩壊区域調査

様式5-4 危害のおそれのある土地等の座標位置図

調査年度		2023	
急傾斜地の位置	箇所番号	I-131K2033-1	箇所名
		上真倉18	所在地
		館山市上真倉	

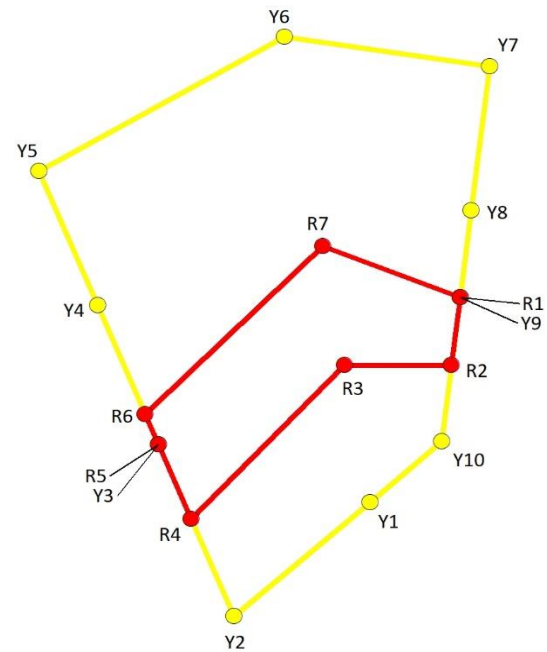

急傾斜地の崩壊区域調書

様式5-5 危害のおそれのある土地の座標一覧

調査年度	2023
------	------

[illegible]

平面直角座標系:第Ⅸ系(測地成果2011)

千葉県

急傾斜地の崩壊区域調査

様式5-4 危害のおそれのある土地等の座標位置図

調査年度

2023

急傾斜地の位置

箇所番号


I-131K2033-2

箇所名

上真倉18

所在地

館山市上真倉

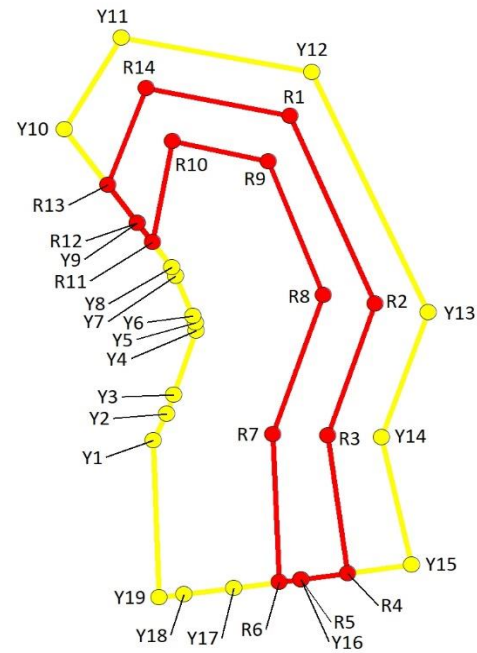

1:1,000

0 25 50 m

急傾斜地の崩壊区域調書

様式5-5 危害のおそれのある土地の座標一覧

調査年度	2023
------	------

急傾斜地の位置	箇所番号	I-131K2033-2	箇所名	上真倉18	所在地	館山市上真倉
---------	------	--------------	-----	-------	-----	--------

[illegible]

平面直角座標系:第Ⅸ系(測地成果2011)

急傾斜地の崩壊区域調査

様式5-4 危害のおそれのある土地等の座標位置図

調査年度

2023

急傾斜地の位置

箇所番号


I-131K2033-3

箇所名

上真倉18

所在地

館山市上真倉

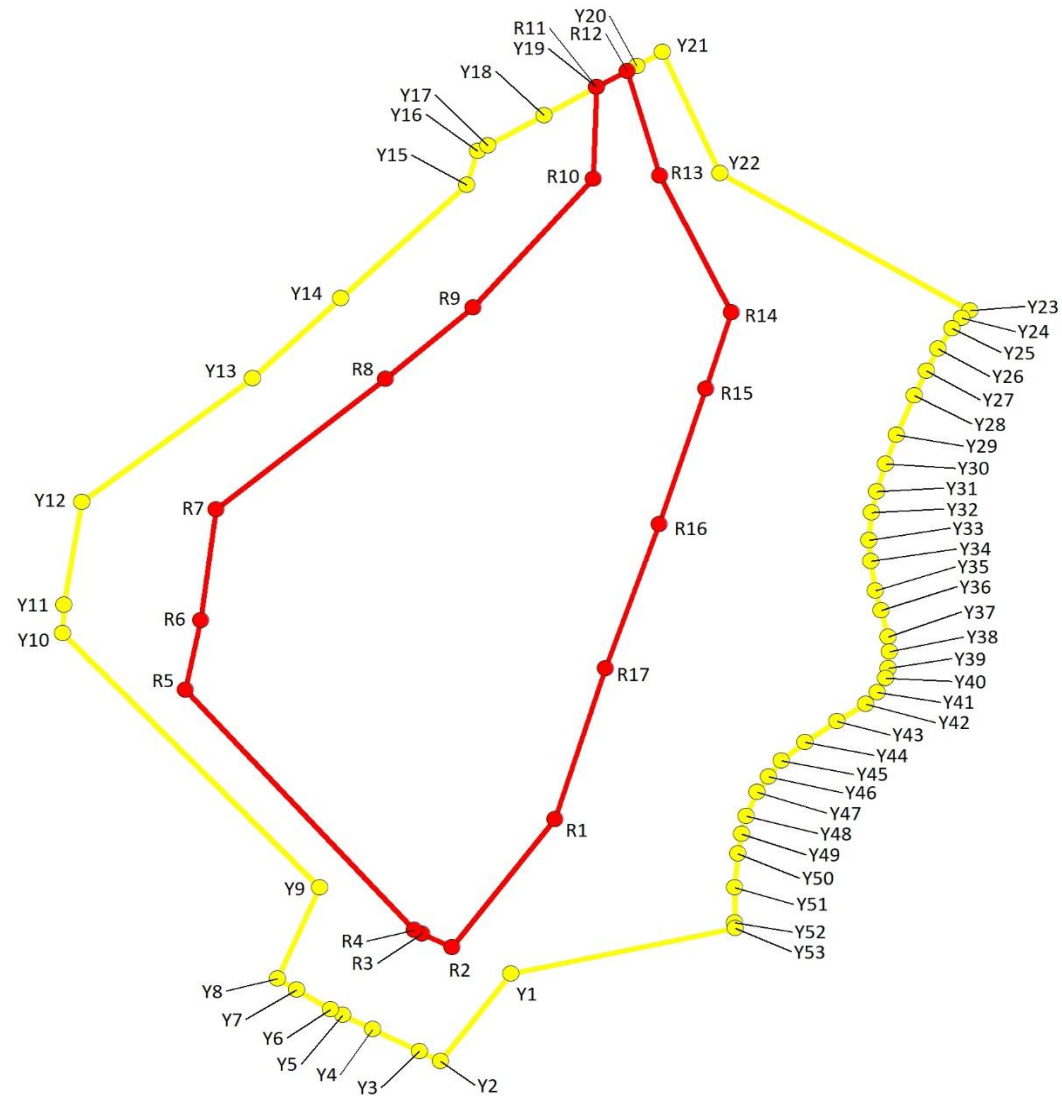

急傾斜地の崩壊区域調書

様式5-5 危害のおそれのある土地の座標一覧

調査年度	2023
所在地	館山市上真倉

急傾斜地の位置	箇所番号	I-131K2033-3	箇所名	上真倉18		所在地	館山市上真倉				
危害のおそれのある区域の座標(土砂災害警戒区域)						著しい危害のおそれのある区域の座標(土砂災害特別警戒区域)					
地点記号	X(m)	Y(m)	地点記号	X(m)	Y(m)	地点記号	X(m)	Y(m)	地点記号	X(m)	Y(m)
Y1	-114704.84	2533.76	Y31	-114638.57	2582.15	R1	-114683.58	2539.60			
Y2	-114716.87	2524.42	Y32	-114641.44	2581.52	R2	-114701.19	2525.98			
Y3	-114715.51	2521.63	Y33	-114645.25	2581.16	R3	-114699.33	2521.99			
Y4	-114712.48	2515.43	Y34	-114648.09	2581.46	R4	-114698.84	2520.95			
Y5	-114710.55	2511.48	Y35	-114652.17	2582.01	R5	-114665.83	2490.66			
Y6	-114709.77	2509.87	Y36	-114654.90	2582.82	R6	-114656.22	2492.72			
Y7	-114707.08	2505.42	Y37	-114658.51	2583.73	R7	-114641.03	2494.70			
Y8	-114705.52	2502.84	Y38	-114660.53	2583.91	R8	-114623.09	2517.19			
Y9	-114692.96	2508.41	Y39	-114662.85	2583.74	R9	-114613.26	2528.80			
Y10	-114658.06	2474.41	Y40	-114664.23	2583.38	R10	-114595.56	2544.71			
Y11	-114654.16	2474.54	Y41	-114666.14	2582.29	R11	-114582.96	2545.11			
Y12	-114639.96	2476.96	Y42	-114667.74	2580.77	R12	-114580.68	2549.18			
Y13	-114623.01	2499.51	Y43	-114670.15	2576.93	R13	-114595.14	2553.51			
Y14	-114611.95	2511.23	Y44	-114673.00	2572.73	R14	-114613.95	2562.93			
Y15	-114596.36	2527.94	Y45	-114675.54	2569.55	R15	-114624.44	2559.62			
Y16	-114591.71	2529.38	Y46	-114677.76	2567.87	R16	-114643.07	2553.37			
Y17	-114590.99	2530.68	Y47	-114679.91	2566.38	R17	-114662.85	2546.25			
Y18	-114586.85	2538.12	Y48	-114683.17	2564.90						
Y19	-114582.96	2545.11	Y49	-114685.60	2564.30						
Y20	-114580.01	2550.39	Y50	-114688.34	2563.80						
Y21	-114578.09	2553.84	Y51	-114692.96	2563.37						
Y22	-114594.76	2561.40	Y52	-114697.83	2563.40						
Y23	-114613.70	2594.54	Y53	-114698.61	2563.46						
Y24	-114614.69	2593.43									
Y25	-114616.11	2592.14									
Y26	-114618.87	2590.34									
Y27	-114621.96	2588.77									
Y28	-114625.34	2587.15									
Y29	-114630.76	2584.80									
Y30	-114634.76	2583.35									

平面直角座標系:第Ⅸ系(測地成果2011)

急傾斜地の崩壊区域調書

様式5-4 危害のおそれのある土地等の座標位置図

調査年度

2023

急傾斜地の位置

箇所番号


I-131K2033-4

箇所名

上真倉18

所在地

館山市上真倉

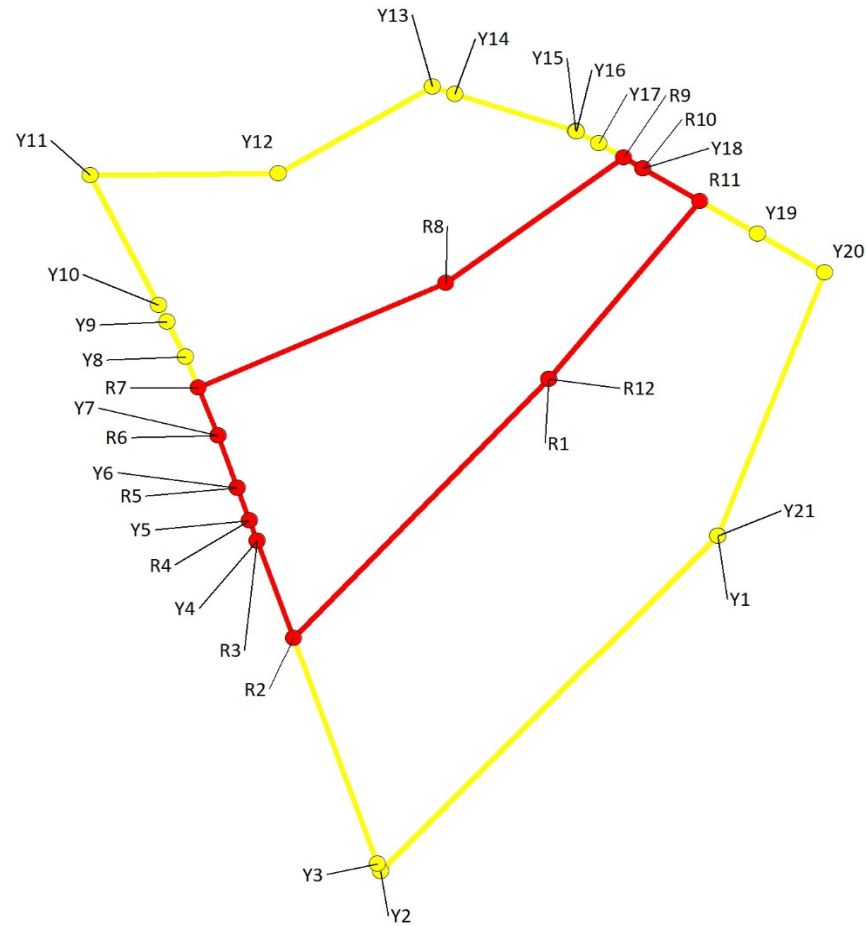

1:500

0 10 20 m

急傾斜地の崩壊区域調書

様式5-5 危害のおそれのある土地の座標一覧

調査年度	2023
館山市上真倉	

[illegible]

急傾斜地の崩壊区域調査

様式5-4 危害のおそれのある土地等の座標位置図

調査年度

2023

急傾斜地の位置

箇所番号


I-131K2033-5

箇所名

上真倉18

所在地

館山市上真倉

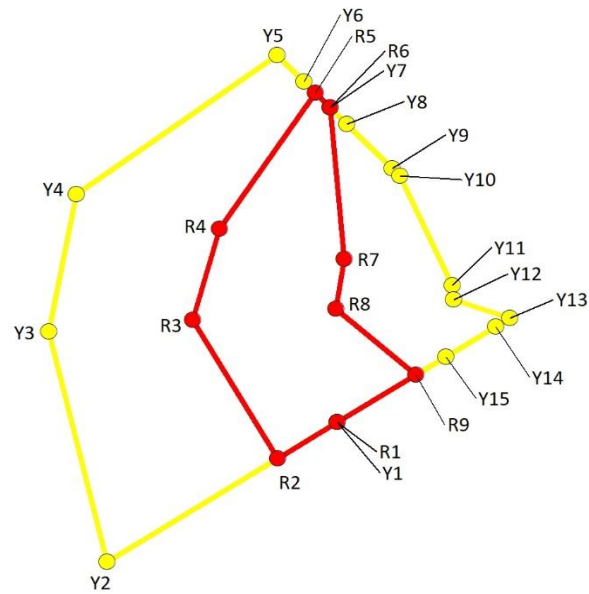

1:1,000

0 25 50 m

急傾斜地の崩壊区域調書

様式5-5 危害のおそれのある土地の座標一覧

調査年度	2023
------	------

急傾斜地の位置	箇所番号	I-131K2033-5	箇所名	上真倉18	所在地	館山市上真倉
---------	------	--------------	-----	-------	-----	--------

[illegible]

平面直角座標系:第Ⅸ系(測地成果2011)

急傾斜地の崩壊区域調査

様式5-4 危害のおそれのある土地等の座標位置図

調査年度

2023

急傾斜地の位置

箇所番号


I-131K2033-6

箇所名


上真倉18

所在地

館山市上真倉

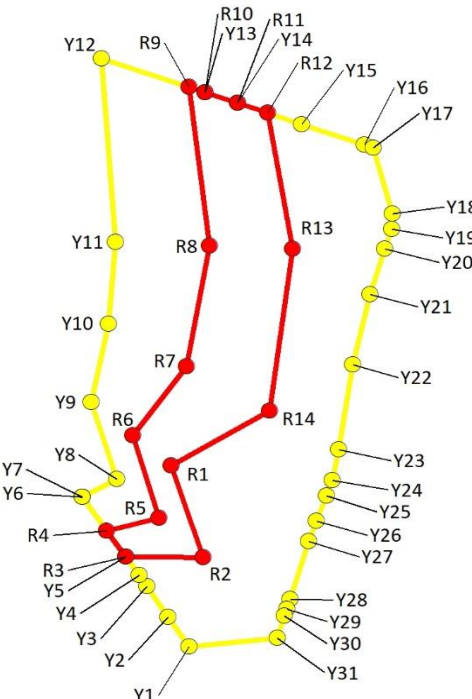

1:1,000

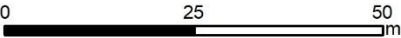

急傾斜地の崩壊区域調書

様式5-5 危害のおそれのある土地の座標一覧

調査年度	2023
所在地	館山市上真倉

急傾斜地の位置	箇所番号	I-131K2033-6	箇所名	上真倉18		所在地	館山市上真倉				
危害のおそれのある区域の座標(土砂災害警戒区域)						著しい危害のおそれのある区域の座標(土砂災害特別警戒区域)					
地点記号	X(m)	Y(m)	地点記号	X(m)	Y(m)	地点記号	X(m)	Y(m)	地点記号	X(m)	Y(m)
Y1	-114585.35	2720.20	Y31	-114584.11	2731.91	R1	-114560.44	2717.82			
Y2	-114581.21	2717.44				R2	-114573.06	2722.11			
Y3	-114577.03	2714.65				R3	-114572.92	2711.82			
Y4	-114575.50	2713.63				R4	-114569.36	2709.33			
Y5	-114572.92	2711.82				R5	-114567.59	2716.27			
Y6	-114564.73	2706.09				R6	-114556.26	2712.79			
Y7	-114564.73	2706.09				R7	-114546.79	2719.91			
Y8	-114562.31	2710.64				R8	-114530.17	2722.93			
Y9	-114551.72	2707.31				R9	-114508.38	2720.26			
Y10	-114540.97	2709.53				R10	-114509.09	2722.35			
Y11	-114529.65	2710.49				R11	-114510.56	2726.65			
Y12	-114504.41	2708.67				R12	-114511.94	2730.68			
Y13	-114509.09	2722.35				R13	-114530.63	2733.98			
Y14	-114510.56	2726.65				R14	-114552.92	2730.88			
Y15	-114513.48	2735.16									
Y16	-114516.30	2743.41									
Y17	-114516.72	2744.62									
Y18	-114525.82	2747.15									
Y19	-114527.89	2747.04									
Y20	-114530.64	2746.17									
Y21	-114536.84	2744.22									
Y22	-114546.51	2741.93									
Y23	-114558.21	2740.03									
Y24	-114562.43	2739.20									
Y25	-114564.54	2738.41									
Y26	-114568.05	2737.09									
Y27	-114570.86	2736.04									
Y28	-114578.76	2733.58									
Y29	-114580.17	2733.14									
Y30	-114581.11	2732.85									

平面直角座標系：第Ⅸ系(測地成果2011)

急傾斜地の崩壊区域調書

様式5-4 危害のおそれのある土地等の座標位置図

調査年度

2023

急傾斜地の位置

箇所番号


I-131K2033-7

箇所名

上真倉18

所在地

館山市上真倉

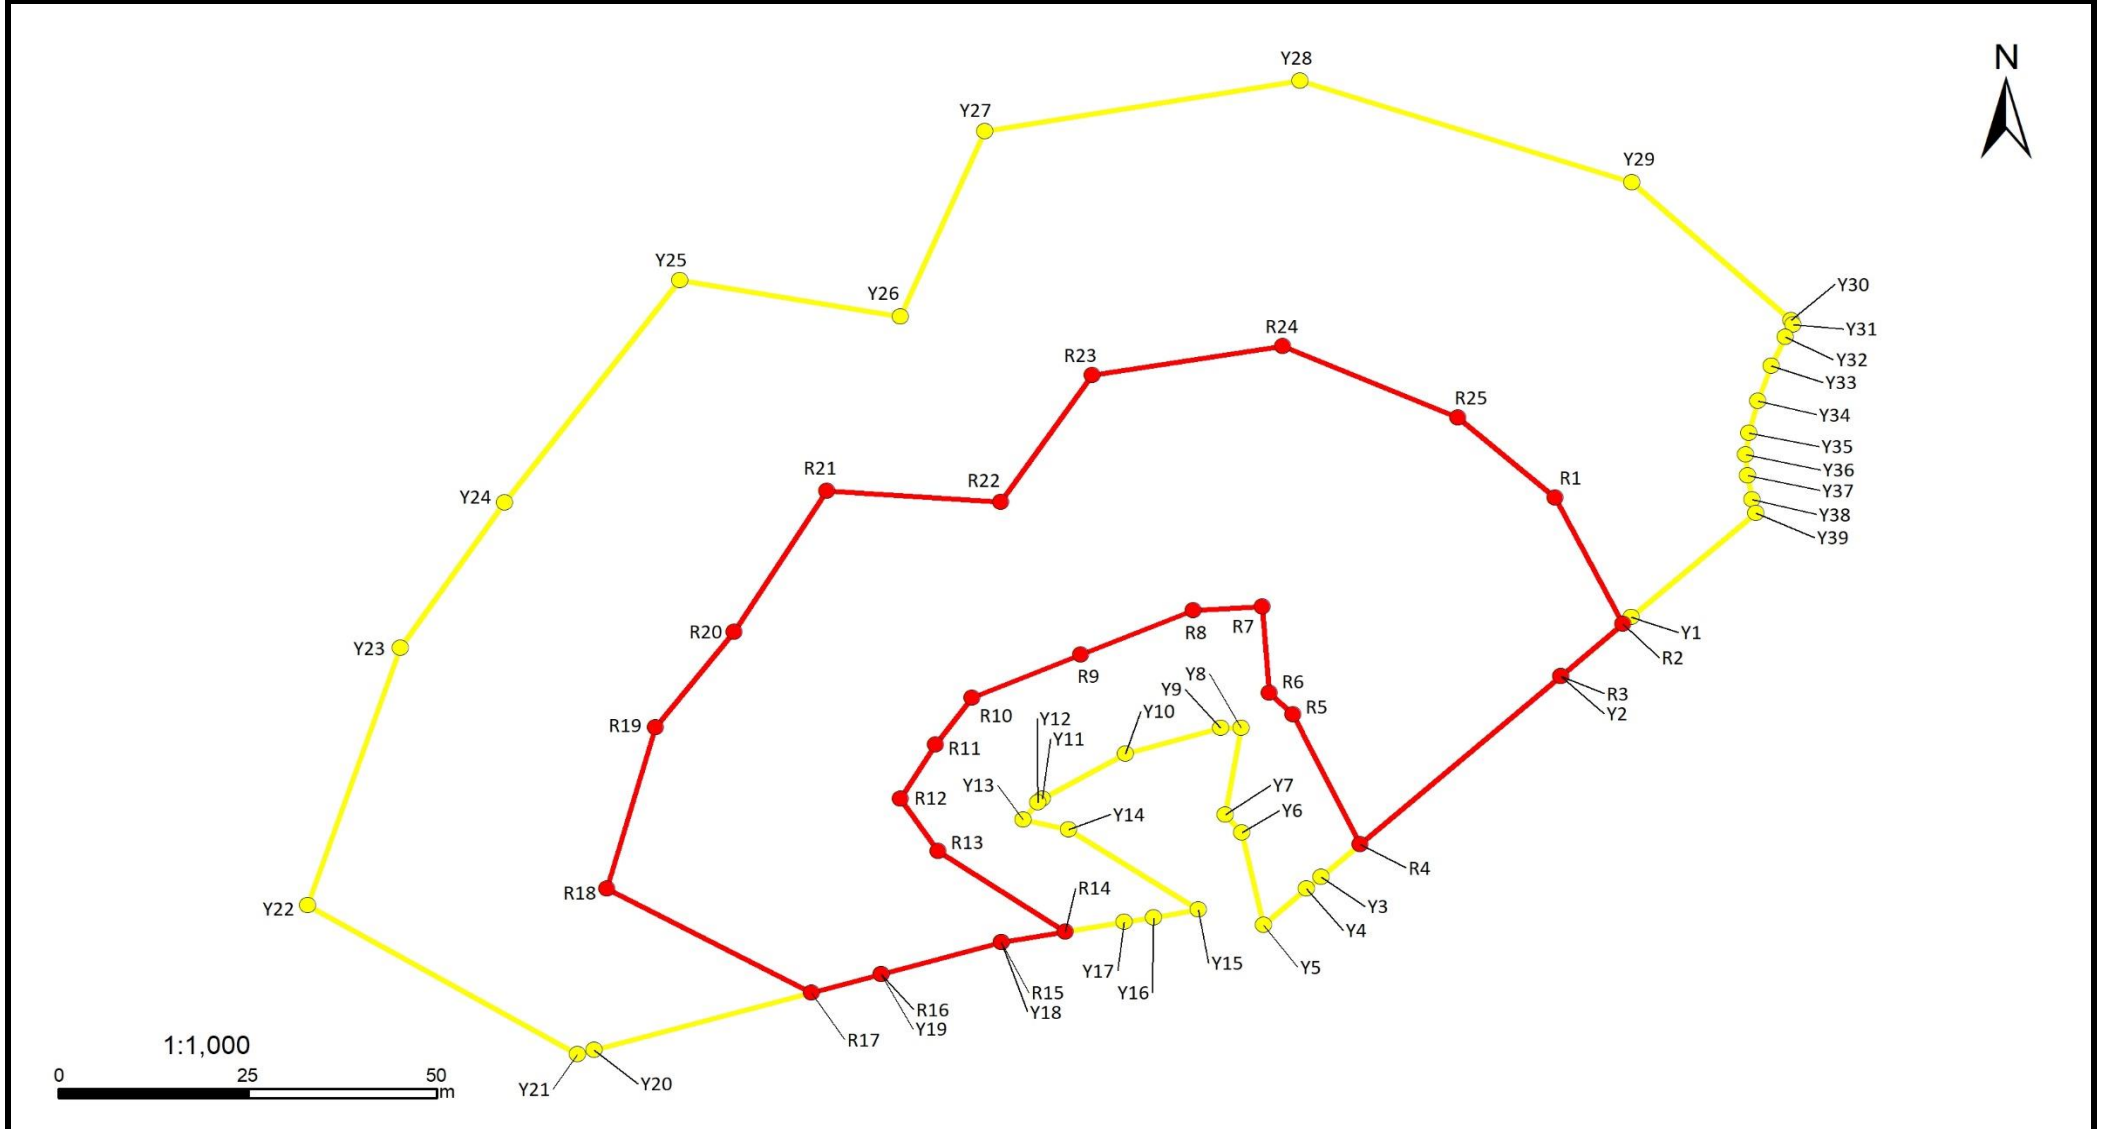

急傾斜地の崩壊区域調書

様式5-5 危害のおそれのある土地の座標一覧

調査年度	2023
------	------

急傾斜地の位置	箇所番号	I-131K2033-7	箇所名	上真倉18	所在地	館山市上真倉
---------	------	--------------	-----	-------	-----	--------

危害のおそれのある区域の座標(土砂災害警戒区域)						著しい危害のおそれのある区域の座標(土砂災害特別警戒区域)					
地点記号	X(m)	Y(m)	地点記号	X(m)	Y(m)	地点記号	X(m)	Y(m)	地点記号	X(m)	Y(m)
Y1	-114613.76	2699.32	Y31	-114573.50	2720.79	R1	-114597.30	2689.24			
Y2	-114621.84	2690.03	Y32	-114575.20	2719.72	R2	-114614.70	2698.24			
Y3	-114649.48	2658.24	Y33	-114579.17	2717.90	R3	-114621.84	2690.03			
Y4	-114651.12	2656.35	Y34	-114584.05	2716.11	R4	-114644.98	2663.42			
Y5	-114656.04	2650.69	Y35	-114588.41	2714.88	R5	-114627.09	2654.55			
Y6	-114643.37	2647.82	Y36	-114591.39	2714.53	R6	-114624.18	2651.39			
Y7	-114640.89	2645.62	Y37	-114594.25	2714.76	R7	-114612.27	2650.48			
Y8	-114628.95	2647.70	Y38	-114597.54	2715.32	R8	-114612.80	2641.38			
Y9	-114629.03	2645.00	Y39	-114599.42	2715.82	R9	-114618.87	2626.43			
Y10	-114632.51	2632.36				R10	-114624.84	2612.01			
Y11	-114638.77	2621.39				R11	-114631.30	2607.20			
Y12	-114639.19	2620.74				R12	-114638.71	2602.59			
Y13	-114641.62	2618.85				R13	-114645.96	2607.52			
Y14	-114642.96	2624.84				R14	-114657.03	2624.38			
Y15	-114654.01	2642.03				R15	-114658.47	2615.96			
Y16	-114655.03	2636.07				R16	-114662.83	2600.05			
Y17	-114655.69	2632.18				R17	-114665.37	2590.81			
Y18	-114658.47	2615.96				R18	-114651.05	2563.68			
Y19	-114662.83	2600.05				R19	-114628.93	2570.12			
Y20	-114673.28	2561.98				R20	-114615.78	2580.58			
Y21	-114673.87	2559.84				R21	-114596.41	2592.86			
Y22	-114653.41	2524.05				R22	-114597.95	2615.82			
Y23	-114618.00	2536.34				R23	-114580.45	2628.00			
Y24	-114598.03	2550.13				R24	-114576.49	2653.17			
Y25	-114567.46	2573.35				R25	-114586.34	2676.36			
Y26	-114572.44	2602.59									
Y27	-114546.98	2613.74									
Y28	-114539.99	2655.48									
Y29	-114553.99	2699.45									
Y30	-114572.95	2720.54									

平面直角座標系: 第Ⅸ系(測地成果2011)

急傾斜地の崩壊区域調書

様式5-4 危害のおそれのある土地等の座標位置図

調査年度

2023

急傾斜地の位置

箇所番号


I-131K2033-8

箇所名

上真倉18

所在地

館山市上真倉

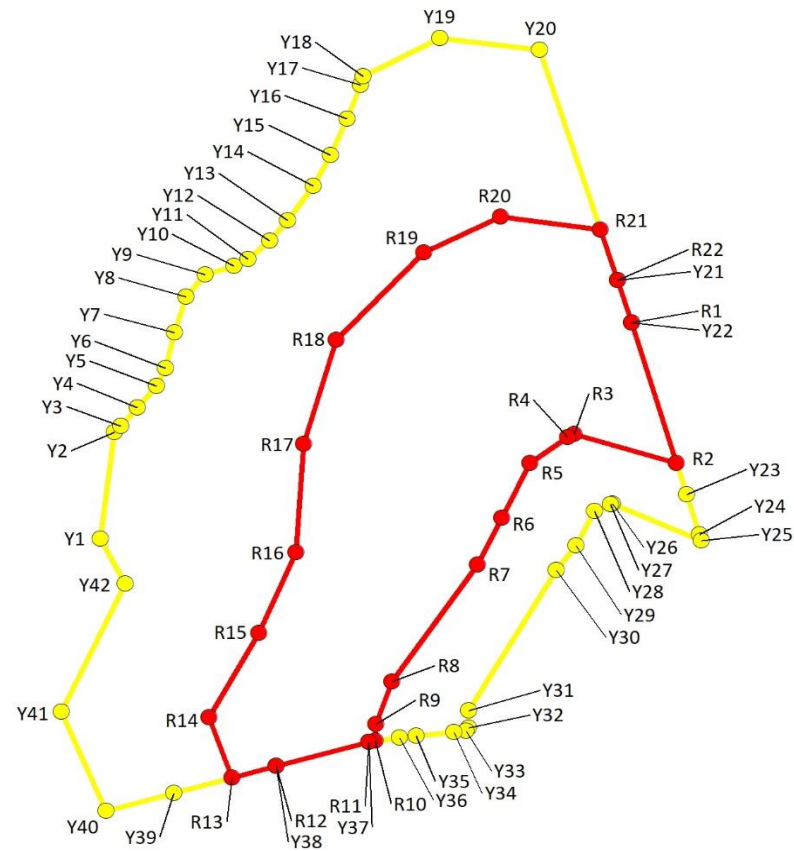

1:1,500

0 30 60 m

急傾斜地の崩壊区域調書

様式5-5 危害のおそれのある土地の座標一覧

調査年度	2023
所在地	館山市上真倉

急傾斜地の位置	箇所番号	I-131K2033-8		箇所名	上真倉18		所在地	館山市上真倉			
危害のおそれのある区域の座標(土砂災害警戒区域)						著しい危害のおそれのある区域の座標(土砂災害特別警戒区域)					
地点記号	X(m)	Y(m)	地点記号	X(m)	Y(m)	地点記号	X(m)	Y(m)	地点記号	X(m)	Y(m)
Y1	-114777.88	2472.01	Y31	-114813.24	2545.29	R1	-114733.26	2577.67			
Y2	-114755.88	2474.84	Y32	-114816.83	2545.26	R2	-114762.23	2586.57			
Y3	-114754.65	2476.08	Y33	-114817.54	2544.71	R3	-114756.30	2566.18			
Y4	-114750.84	2479.45	Y34	-114817.78	2542.30	R4	-114756.88	2564.90			
Y5	-114746.34	2483.19	Y35	-114818.52	2534.76	R5	-114762.31	2557.41			
Y6	-114742.67	2485.04	Y36	-114818.84	2531.50	R6	-114773.58	2551.87			
Y7	-114735.30	2486.79	Y37	-114819.76	2525.41	R7	-114783.26	2546.98			
Y8	-114727.96	2489.08	Y38	-114824.78	2506.98	R8	-114807.39	2529.97			
Y9	-114723.36	2492.95	Y39	-114830.32	2486.63	R9	-114816.07	2526.82			
Y10	-114721.64	2498.60	Y40	-114833.98	2473.19	R10	-114819.57	2526.68			
Y11	-114720.25	2501.41	Y41	-114813.51	2464.29	R11	-114819.76	2525.41			
Y12	-114716.44	2505.71	Y42	-114787.15	2477.01	R12	-114824.78	2506.98			
Y13	-114712.15	2509.35				R13	-114827.15	2498.29			
Y14	-114705.07	2514.38				R14	-114814.72	2493.71			
Y15	-114698.79	2517.75				R15	-114797.32	2503.62			
Y16	-114691.25	2521.12				R16	-114780.68	2510.97			
Y17	-114684.23	2523.70				R17	-114758.34	2512.45			
Y18	-114682.54	2524.26				R18	-114736.82	2518.94			
Y19	-114674.64	2539.49				R19	-114718.82	2536.37			
Y20	-114677.06	2559.27				R20	-114711.49	2551.53			
Y21	-114724.58	2574.83				R21	-114714.07	2571.39			
Y22	-114733.26	2577.67				R22	-114724.58	2574.83			
Y23	-114768.72	2588.56									
Y24	-114777.02	2591.11									
Y25	-114778.28	2591.50									
Y26	-114770.61	2573.85									
Y27	-114770.77	2573.40									
Y28	-114772.10	2570.21									
Y29	-114779.25	2566.55									
Y30	-114784.39	2562.60									

平面直角座標系:第Ⅸ系(測地成果2011)

平面直角座標系：第Ⅸ系(測地成果2011)

急傾斜地の崩壊区域調査

様式5-4 危害のおそれのある土地等の座標位置図

調査年度

2023

急傾斜地の位置

箇所番号


I-131K2033-9

箇所名

上真倉18

所在地

館山市上真倉

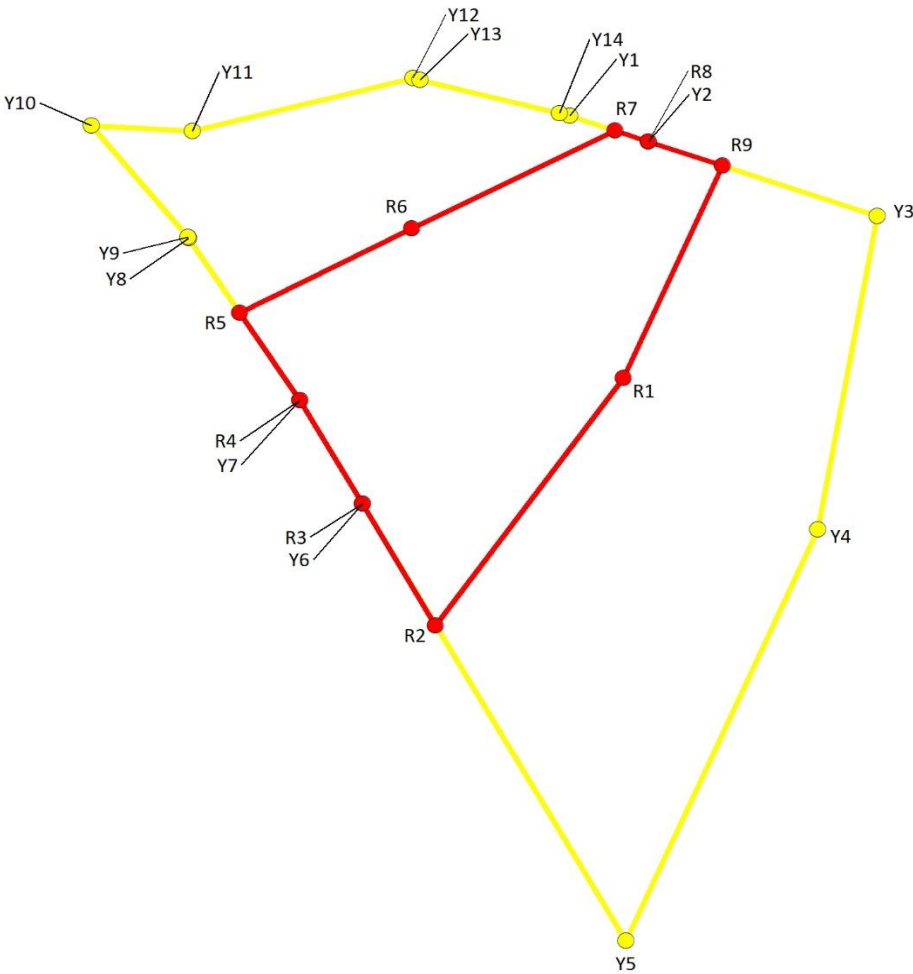

急傾斜地の崩壊区域調書

様式5-5 危害のおそれのある土地の座標一覧

調査年度	2023
館山市上真倉	

[illegible]