

急傾斜地の崩壊区域調書

様式5-4 危害のおそれのある土地等の座標位置図

調査年度

2023

急傾斜地の位置

箇所番号


I-131K2037-2

箇所名

上真倉19

所在地

館山市上真倉、下真倉

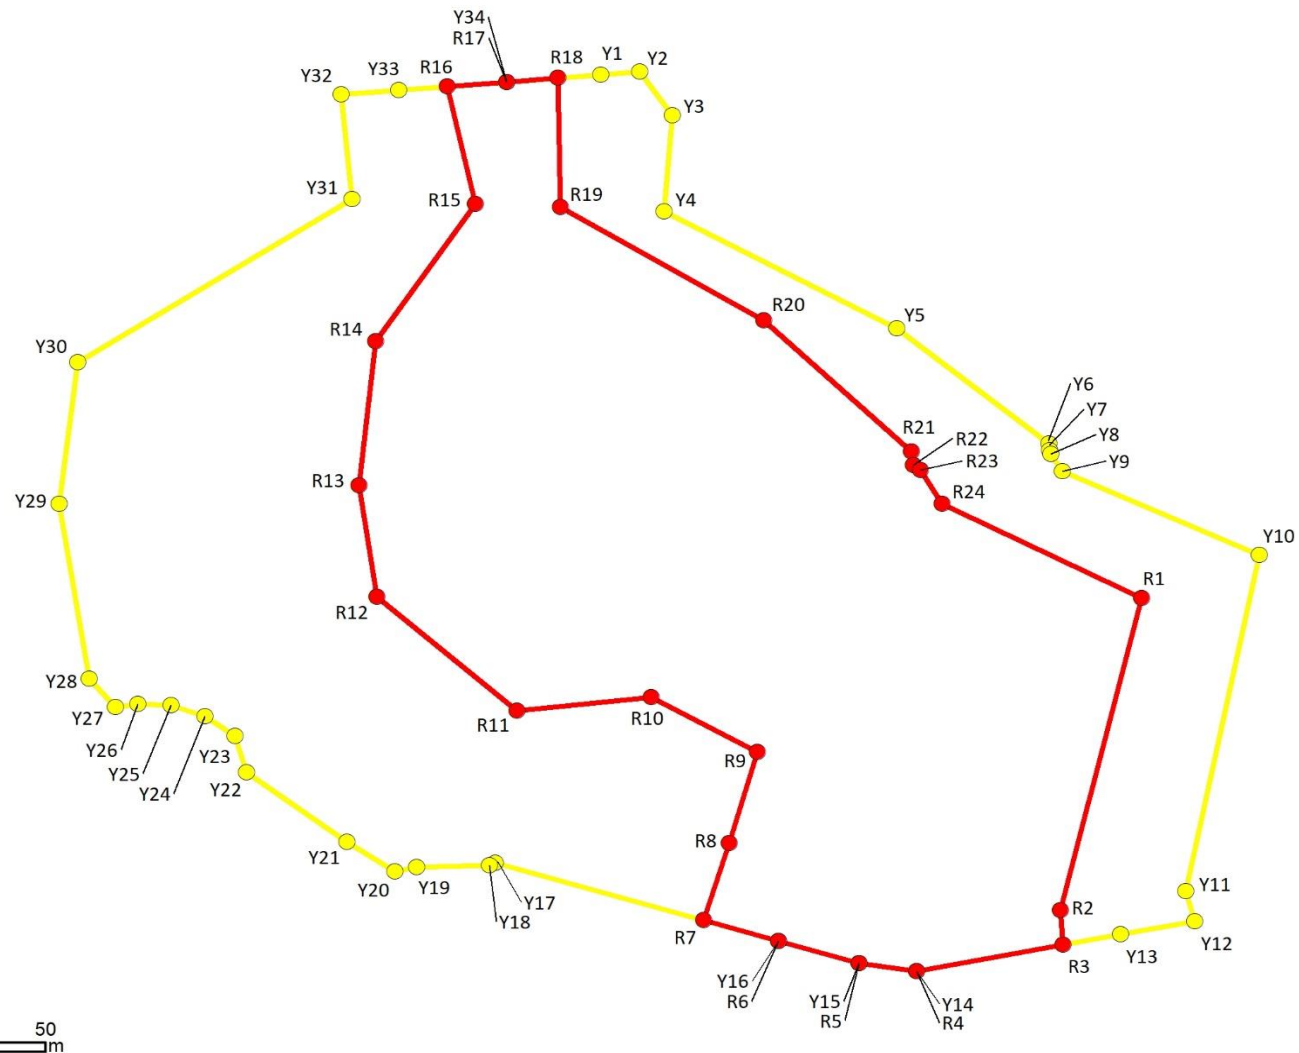

急傾斜地の崩壊区域調書

様式5-5 危害のおそれのある土地の座標一覧

調査年度	2023
所在地	館山市上真倉、下真倉

急傾斜地の位置	箇所番号	I-131K2037-2	箇所名	上真倉19		所在地	館山市上真倉、下真倉				
危害のおそれのある区域の座標(土砂災害警戒区域)						著しい危害のおそれのある区域の座標(土砂災害特別警戒区域)					
地点記号	X(m)	Y(m)	地点記号	X(m)	Y(m)	地点記号	X(m)	Y(m)	地点記号	X(m)	Y(m)
Y1	-113960.82	2925.51	Y31	-113977.90	2892.55	R1	-114032.80	2997.12			
Y2	-113960.42	2930.65	Y32	-113963.49	2891.11	R2	-114075.68	2986.35			
Y3	-113966.37	2934.98	Y33	-113962.90	2898.76	R3	-114080.47	2986.73			
Y4	-113979.64	2933.91	Y34	-113961.79	2913.05	R4	-114084.07	2967.34			
Y5	-113995.71	2964.69				R5	-114083.01	2959.67			
Y6	-114011.52	2984.81				R6	-114079.95	2949.03			
Y7	-114012.44	2984.95				R7	-114077.10	2939.09			
Y8	-114012.94	2985.08				R8	-114066.49	2942.47			
Y9	-114015.32	2986.66				R9	-114053.97	2946.22			
Y10	-114026.86	3012.66				R10	-114046.39	2932.22			
Y11	-114073.10	3003.00				R11	-114048.28	2914.44			
Y12	-114077.23	3004.15				R12	-114032.65	2895.89			
Y13	-114079.06	2994.32				R13	-114017.32	2893.48			
Y14	-114084.07	2967.34				R14	-113997.52	2895.69			
Y15	-114083.01	2959.67				R15	-113978.59	2908.88			
Y16	-114079.95	2949.03				R16	-113962.40	2905.21			
Y17	-114069.17	2911.50				R17	-113961.79	2913.05			
Y18	-114069.52	2910.72				R18	-113961.26	2919.84			
Y19	-114069.81	2901.10				R19	-113979.06	2920.15			
Y20	-114070.35	2898.22				R20	-113994.63	2947.04			
Y21	-114066.28	2891.84				R21	-114012.67	2966.66			
Y22	-114056.75	2878.61				R22	-114014.47	2966.87			
Y23	-114051.73	2877.02				R23	-114015.18	2967.79			
Y24	-114049.08	2873.06				R24	-114019.80	2970.68			
Y25	-114047.49	2868.56									
Y26	-114047.36	2864.19									
Y27	-114047.75	2861.24									
Y28	-114043.85	2857.72									
Y29	-114019.84	2853.81									
Y30	-114000.32	2856.19									

平面直角座標系：第Ⅸ系(測地成果2011)

急傾斜地の崩壊区域調書

様式5-4 危害のおそれのある土地等の座標位置図

調査年度

2023

急傾斜地の位置

箇所番号


I-131K2037-4

箇所名

上真倉19

所在地

館山市上真倉、下真倉

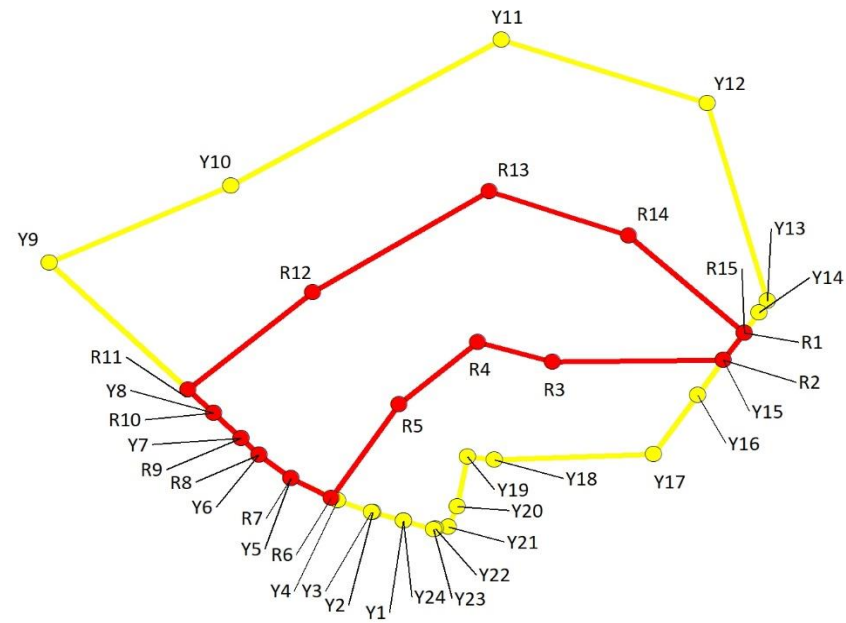

急傾斜地の崩壊区域調書

様式5-5 危害のおそれのある土地の座標一覧

調査年度	2023
館山市上真倉、下真倉	

[illegible]

急傾斜地の崩壊区域調書

様式5-4 危害のおそれのある土地等の座標位置図

調査年度

2023

急傾斜地の位置

箇所番号


I-131K2037-6

箇所名

上真倉19

所在地

館山市上真倉、下真倉

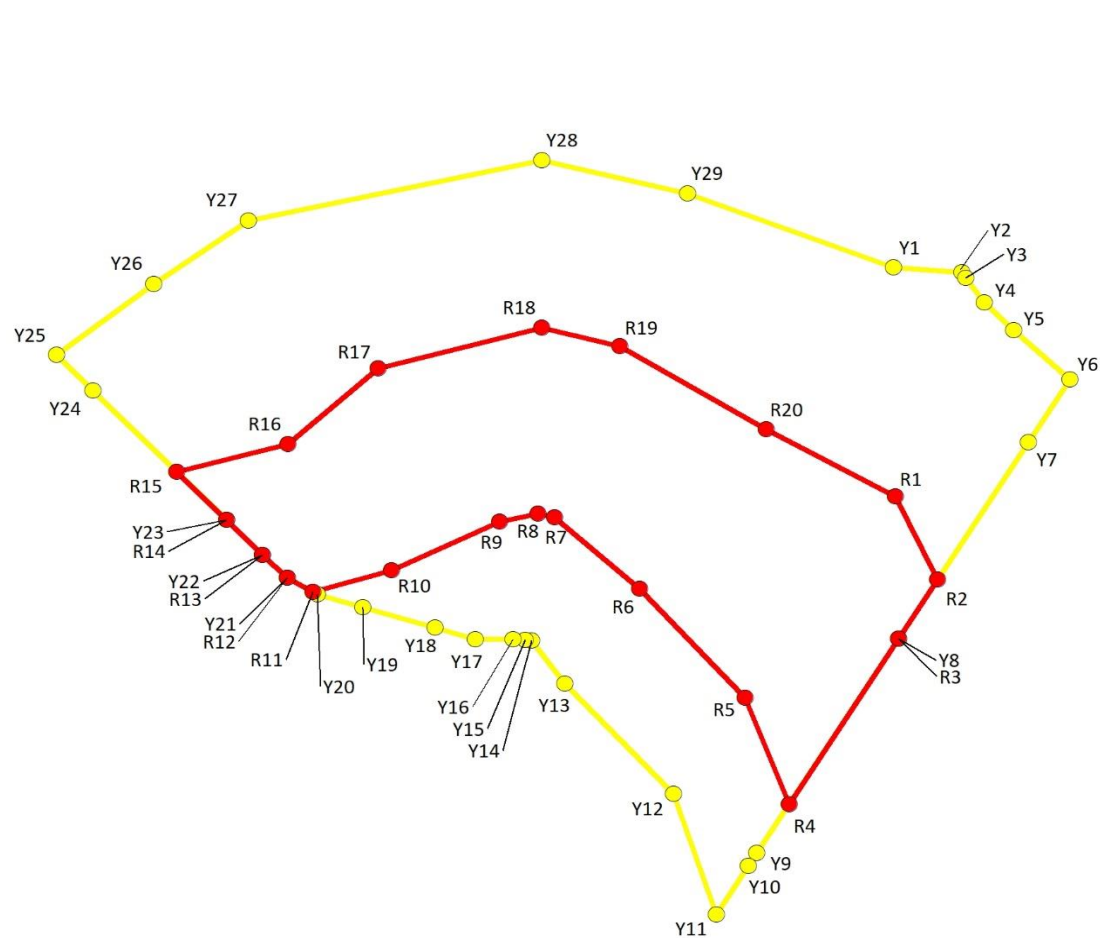

1:1,000

A horizontal scale bar with markings at 0, 25, and 50 meters. The bar is divided into two segments: a black segment from 0 to 25 meters and a white segment from 25 to 50 meters.

急傾斜地の崩壊区域調書

様式5-5 危害のおそれのある土地の座標一覧

調査年度	2023
------	------

急傾斜地の位置	箇所番号	I-131K2037-6	箇所名	上真倉19	所在地	館山市上真倉、下真倉
---------	------	--------------	-----	-------	-----	------------

危害のおそれのある区域の座標(土砂災害警戒区域)						著しい危害のおそれのある区域の座標(土砂災害特別警戒区域)					
地点記号	X(m)	Y(m)	地点記号	X(m)	Y(m)	地点記号	X(m)	Y(m)	地点記号	X(m)	Y(m)
Y1	-114030.60	2911.10				R1	-114062.05	2911.29			
Y2	-114031.21	2920.13				R2	-114073.50	2916.94			
Y3	-114031.97	2920.61				R3	-114081.66	2911.74			
Y4	-114035.41	2923.12				R4	-114104.40	2897.24			
Y5	-114039.24	2926.96				R5	-114089.72	2891.40			
Y6	-114045.99	2934.48				R6	-114074.78	2877.44			
Y7	-114054.64	2928.96				R7	-114064.96	2866.18			
Y8	-114081.66	2911.74				R8	-114064.40	2863.97			
Y9	-114111.10	2892.98				R9	-114065.56	2858.87			
Y10	-114112.91	2891.82				R10	-114072.24	2844.62			
Y11	-114119.53	2887.60				R11	-114075.18	2834.21			
Y12	-114102.92	2881.91				R12	-114073.27	2830.84			
Y13	-114087.78	2867.54				R13	-114070.14	2827.51			
Y14	-114081.92	2863.15				R14	-114065.31	2822.72			
Y15	-114081.79	2862.28				R15	-114058.71	2816.18			
Y16	-114081.73	2860.69				R16	-114054.91	2830.85			
Y17	-114081.72	2855.71				R17	-114044.43	2842.83			
Y18	-114080.12	2850.38				R18	-114038.83	2864.46			
Y19	-114077.28	2840.79				R19	-114041.42	2874.84			
Y20	-114075.52	2834.80				R20	-114052.81	2894.18			
Y21	-114073.27	2830.84									
Y22	-114070.14	2827.51									
Y23	-114065.31	2822.72									
Y24	-114047.47	2805.04									
Y25	-114042.59	2800.19									
Y26	-114032.86	2813.14									
Y27	-114024.11	2825.63									
Y28	-114015.87	2864.46									
Y29	-114020.44	2883.78									

平面直角座標系: 第Ⅸ系(測地成果2011)

急傾斜地の崩壊区域調書

様式5-4 危害のおそれのある土地等の座標位置図

調査年度

2023

急傾斜地の位置

箇所番号


I-131K2037-7

箇所名

上真倉19

所在地

館山市上真倉、下真倉

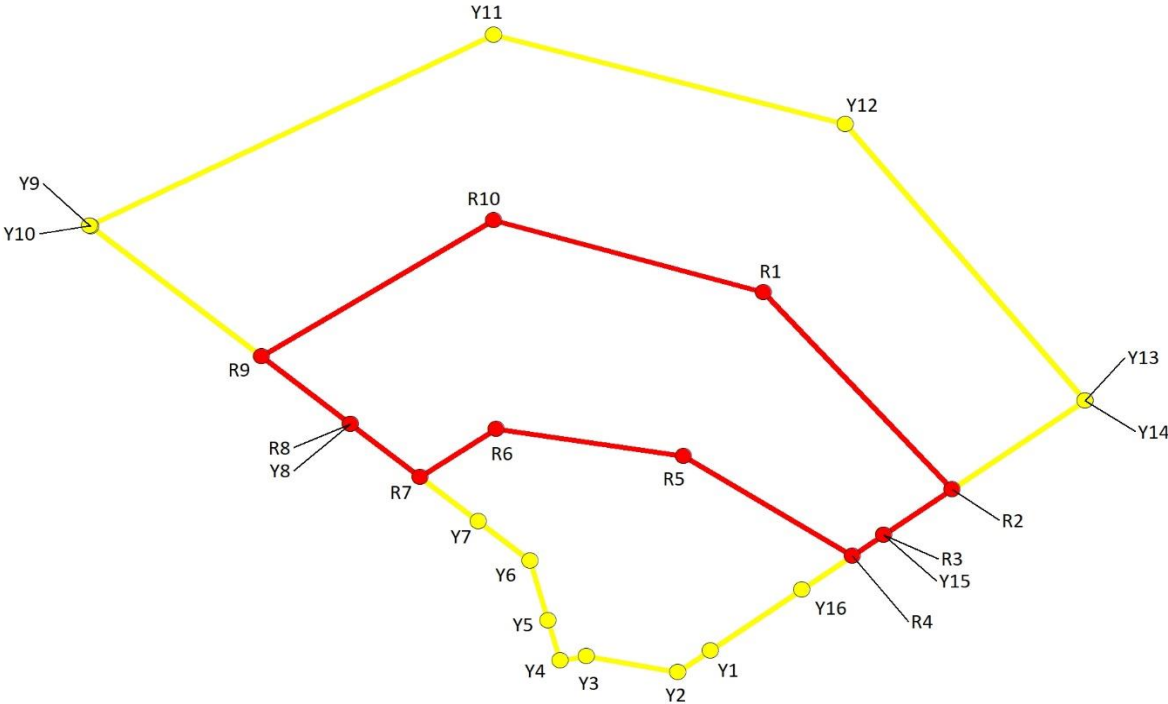

急傾斜地の崩壊区域調書

様式5-5 危害のおそれのある土地の座標一覧

調査年度	2023
------	------

急傾斜地の位置	箇所番号	I-131K2037-7	箇所名	上真倉19	所在地	館山市上真倉、下真倉
---------	------	--------------	-----	-------	-----	------------

[illegible]

平面直角座標系:第Ⅳ系(測地成果2011)

急傾斜地の崩壊区域調書

様式5-4 危害のおそれのある土地等の座標位置図

調査年度

2023

急傾斜地の位置

箇所番号


I-131K2037-8

箇所名

上真倉19

所在地

館山市上真倉、下真倉

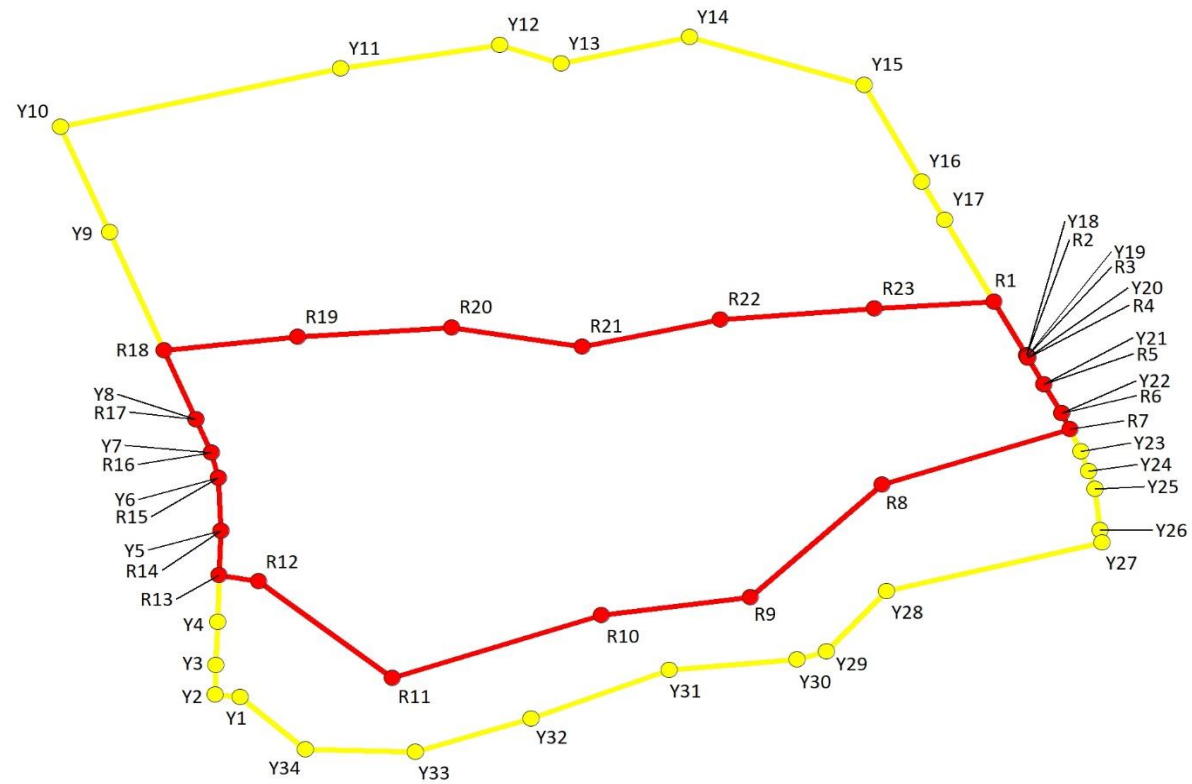

急傾斜地の崩壊区域調書

様式5-5 危害のおそれのある土地の座標一覧

調査年度	2023
------	------

急傾斜地の位置	箇所番号	I-131K2037-8	箇所名	上真倉19	所在地	館山市上真倉、下真倉
---------	------	--------------	-----	-------	-----	------------


危害のおそれのある区域の座標(土砂災害警戒区域)						著しい危害のおそれのある区域の座標(土砂災害特別警戒区域)					
地点記号	X(m)	Y(m)	地点記号	X(m)	Y(m)	地点記号	X(m)	Y(m)	地点記号	X(m)	Y(m)
Y1	-113916.54	2632.65	Y31	-113912.81	2689.54	R1	-113862.16	2732.54			
Y2	-113916.20	2629.37	Y32	-113919.51	2671.18	R2	-113869.51	2736.80			
Y3	-113912.12	2629.51	Y33	-113924.04	2655.90	R3	-113869.66	2736.89			
Y4	-113906.21	2629.72	Y34	-113923.76	2641.33	R4	-113869.87	2737.01			
Y5	-113893.70	2630.15				R5	-113873.54	2739.16			
Y6	-113886.40	2629.83				R6	-113877.54	2741.50			
Y7	-113882.91	2628.88				R7	-113879.72	2742.57			
Y8	-113878.33	2626.84				R8	-113887.30	2717.69			
Y9	-113852.58	2615.38				R9	-113902.85	2700.27			
Y10	-113838.10	2608.94				R10	-113905.27	2680.57			
Y11	-113830.11	2646.01				R11	-113913.88	2652.84			
Y12	-113826.85	2667.09				R12	-113900.59	2635.12			
Y13	-113829.45	2675.21				R13	-113899.75	2629.94			
Y14	-113825.81	2692.20				R14	-113893.70	2630.15			
Y15	-113832.37	2715.35				R15	-113886.40	2629.83			
Y16	-113845.65	2722.96				R16	-113882.91	2628.88			
Y17	-113850.93	2726.03				R17	-113878.33	2626.84			
Y18	-113869.51	2736.80				R18	-113868.86	2622.63			
Y19	-113869.66	2736.89				R19	-113867.03	2640.30			
Y20	-113869.87	2737.01				R20	-113865.72	2660.73			
Y21	-113873.54	2739.16				R21	-113868.37	2677.96			
Y22	-113877.54	2741.50				R22	-113864.64	2696.27			
Y23	-113882.72	2744.04				R23	-113863.14	2716.66			
Y24	-113885.49	2745.04									
Y25	-113887.91	2745.90									
Y26	-113893.60	2746.59									
Y27	-113895.28	2746.79									
Y28	-113902.01	2718.32									
Y29	-113910.25	2710.30									
Y30	-113911.37	2706.42									

平面直角座標系：第Ⅸ系(測地成果2011)

急傾斜地の崩壊区域調書

様式5-4 危害のおそれのある土地等の座標位置図

		調査年度	2023
急傾斜地の位置	箇所番号	I-131K2037-9	箇所名
		上真倉19	所在地
		館山市上真倉、下真倉	

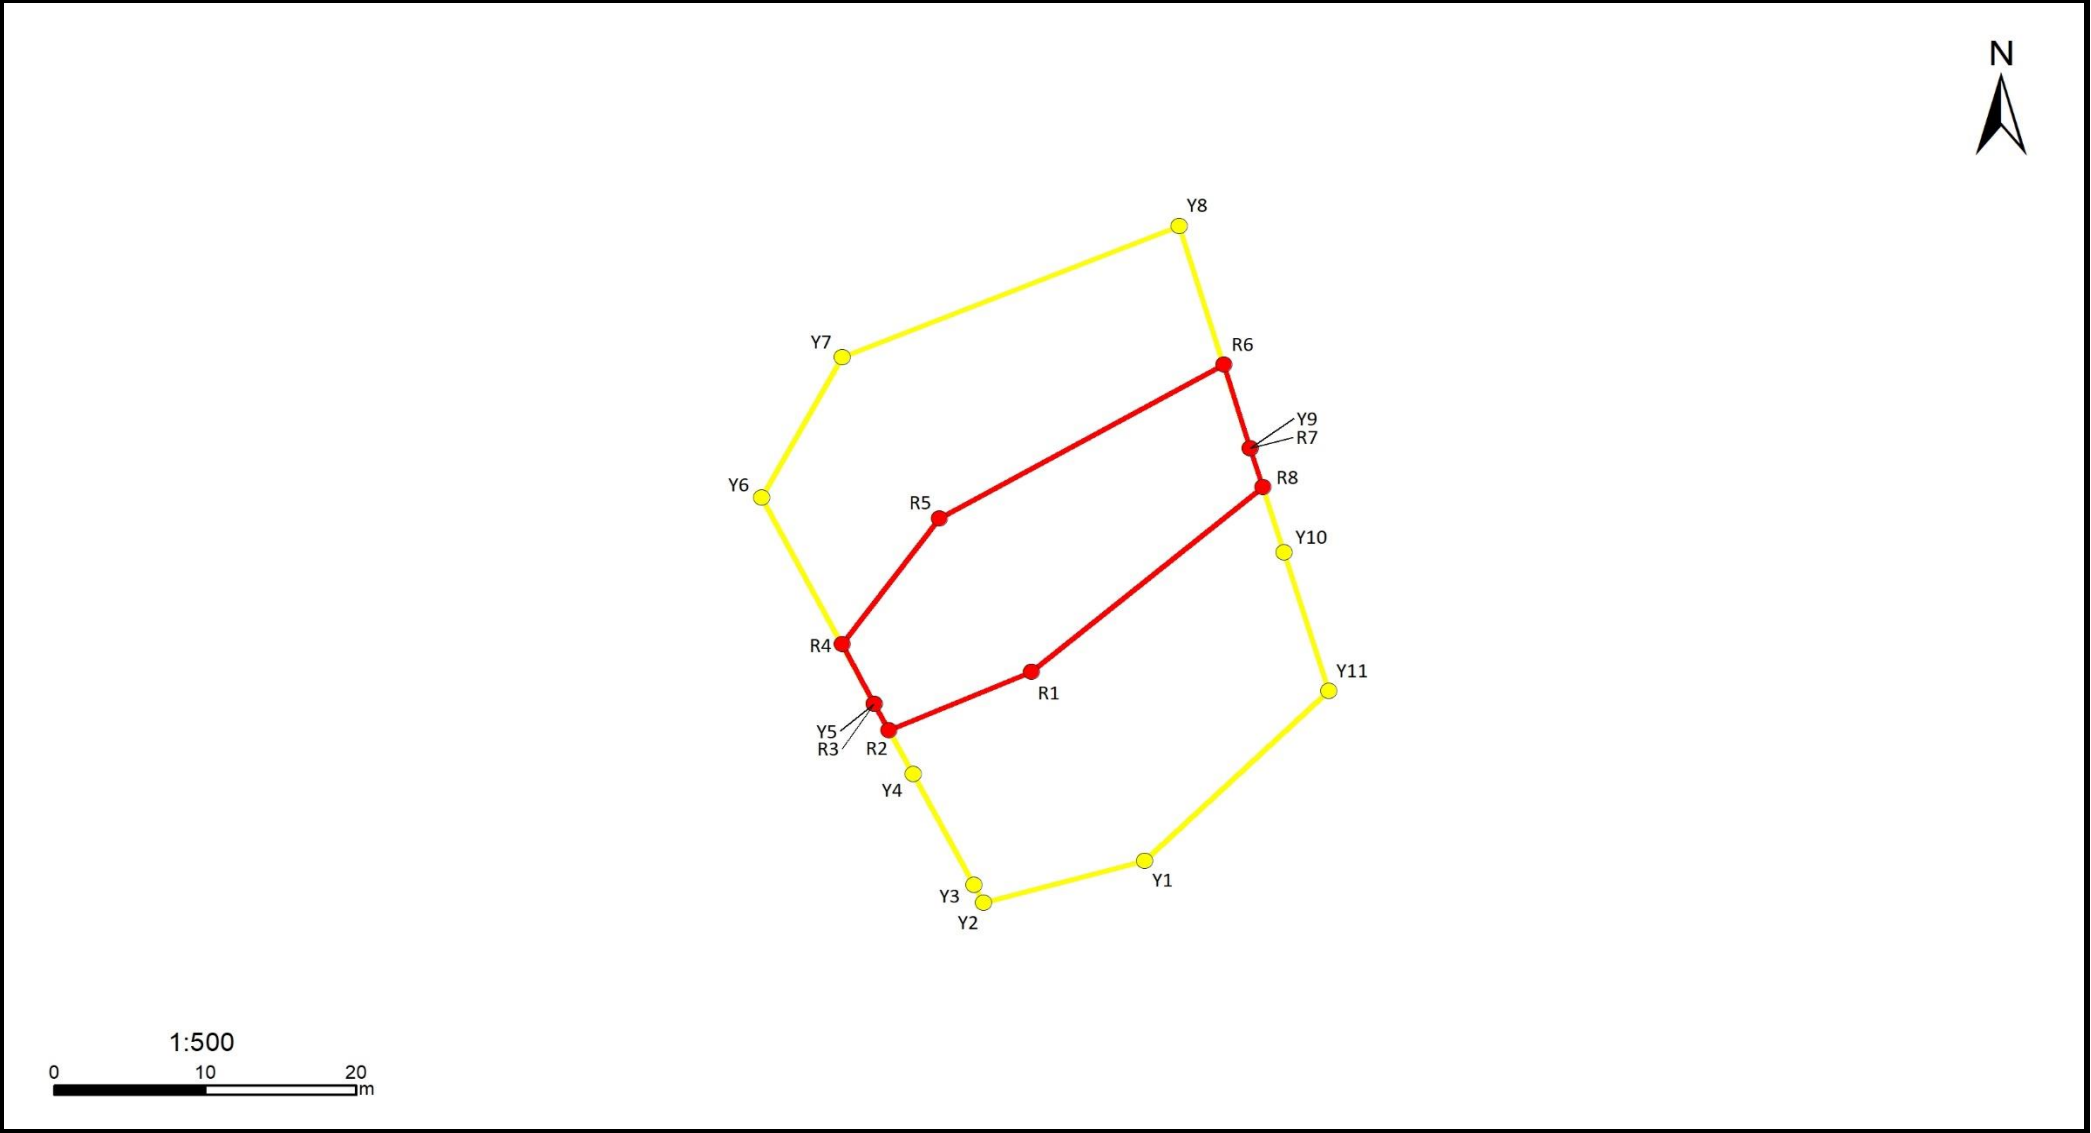

急傾斜地の崩壊区域調書

様式5-5 危害のおそれのある土地の座標一覧

調査年度	2023
------	------

急傾斜地の位置	箇所番号	I-131K2037-9	箇所名	上真倉19	所在地	館山市上真倉、下真倉
---------	------	--------------	-----	-------	-----	------------

[illegible]

平面直角座標系:第Ⅳ系(測地成果2011)

急傾斜地の崩壊区域調書

様式5-4 危害のおそれのある土地等の座標位置図

調査年度

2023

急傾斜地の位置

箇所番号


I-131K2037-10

箇所名

上真倉19

所在地

館山市上真倉、下真倉

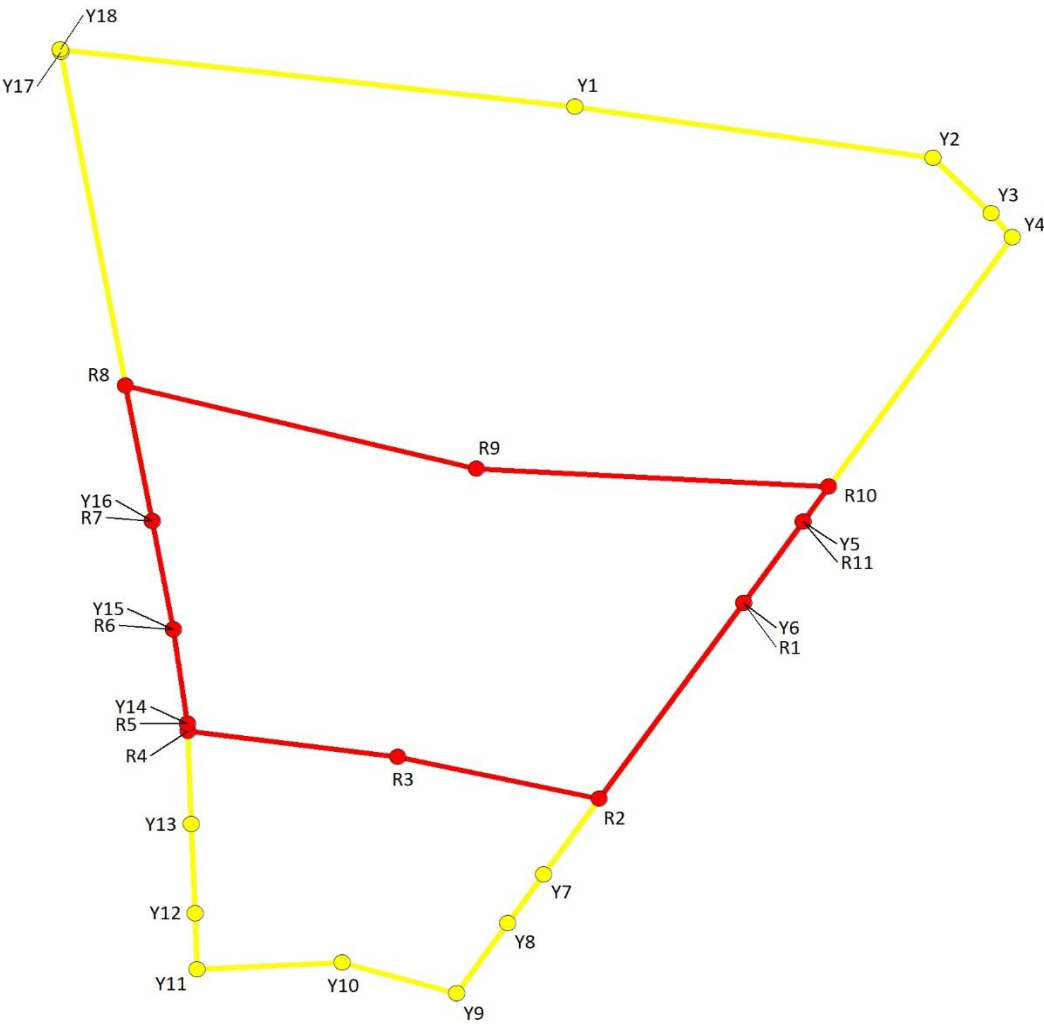

急傾斜地の崩壊区域調書

様式5-5 危害のおそれのある土地の座標一覧

調査年度	2023
------	------

急傾斜地の位置	箇所番号	I-131K2037-10	箇所名	上真倉19	所在地	館山市上真倉、下真倉
---------	------	---------------	-----	-------	-----	------------

[illegible]

平面直角座標系:第Ⅳ系(測地成果2011)

急傾斜地の崩壊区域調査

様式5-4 危害のおそれのある土地等の座標位置図

調査年度

2023

急傾斜地の位置

箇所番号


I-131K2037-11

箇所名

上真倉19

所在地

館山市上真倉、下真倉

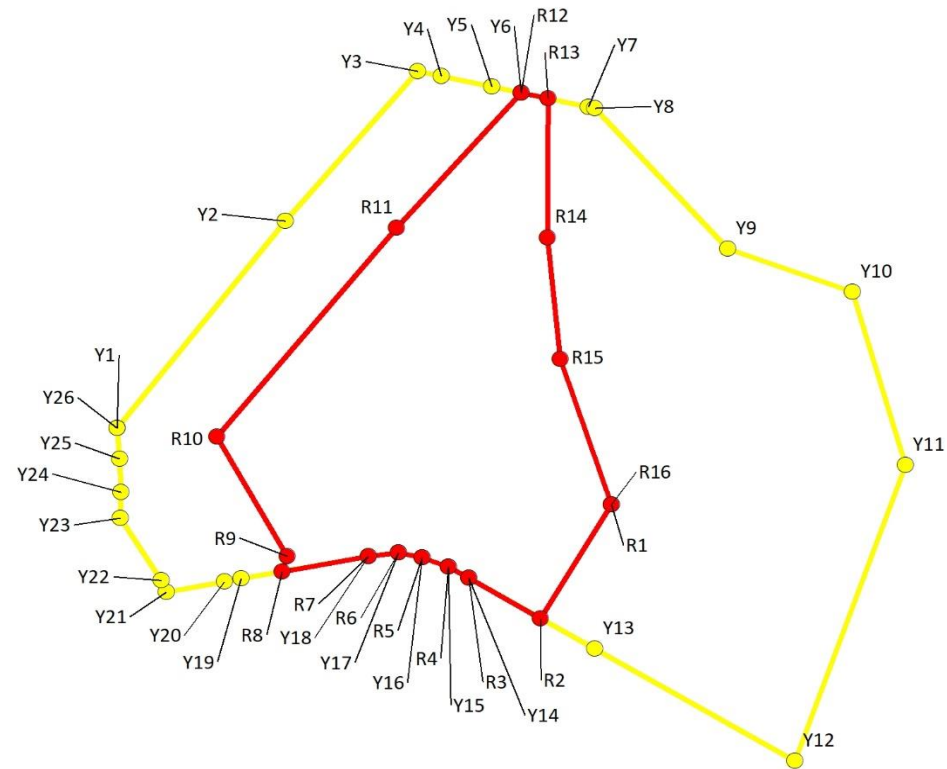

急傾斜地の崩壊区域調書

様式5-5 危害のおそれのある土地の座標一覧

調査年度	2023
------	------

急傾斜地の位置	箇所番号	I-131K2037-11	箇所名	上真倉19	所在地	館山市上真倉、下真倉
---------	------	---------------	-----	-------	-----	------------

危害のおそれのある区域の座標(土砂災害警戒区域)						著しい危害のおそれのある区域の座標(土砂災害特別警戒区域)					
地点記号	X(m)	Y(m)	地点記号	X(m)	Y(m)	地点記号	X(m)	Y(m)	地点記号	X(m)	Y(m)
Y1	-114252.87	2682.60				R1	-114263.35	2748.04			
Y2	-114224.35	2704.88				R2	-114278.96	2738.64			
Y3	-114203.79	2722.39				R3	-114273.43	2729.14			
Y4	-114204.46	2725.46				R4	-114271.87	2726.46			
Y5	-114205.91	2732.16				R5	-114270.60	2722.97			
Y6	-114206.76	2736.07				R6	-114269.97	2719.80			
Y7	-114208.69	2744.93				R7	-114270.44	2715.83			
Y8	-114208.89	2745.85				R8	-114272.53	2704.45			
Y9	-114228.22	2763.45				R9	-114270.41	2705.10			
Y10	-114234.15	2779.93				R10	-114254.05	2695.79			
Y11	-114257.94	2786.95				R11	-114225.32	2719.61			
Y12	-114298.58	2772.35				R12	-114206.76	2736.07			
Y13	-114283.14	2745.83				R13	-114207.54	2739.64			
Y14	-114273.43	2729.14				R14	-114226.64	2739.52			
Y15	-114271.87	2726.46				R15	-114243.31	2741.21			
Y16	-114270.60	2722.97				R16	-114263.35	2748.04			
Y17	-114269.97	2719.80									
Y18	-114270.44	2715.83									
Y19	-114273.54	2698.96									
Y20	-114273.94	2696.78									
Y21	-114275.34	2689.13									
Y22	-114273.72	2688.44									
Y23	-114265.22	2683.00									
Y24	-114261.62	2683.04									
Y25	-114257.09	2682.93									
Y26	-114252.87	2682.60									

平面直角座標系: 第Ⅸ系(測地成果2011)

急傾斜地の崩壊区域調査

様式5-4 危害のおそれのある土地等の座標位置図

調査年度

2023

急傾斜地の位置

箇所番号


I-131K2037-12

箇所名

上真倉19

所在地

館山市上真倉、下真倉

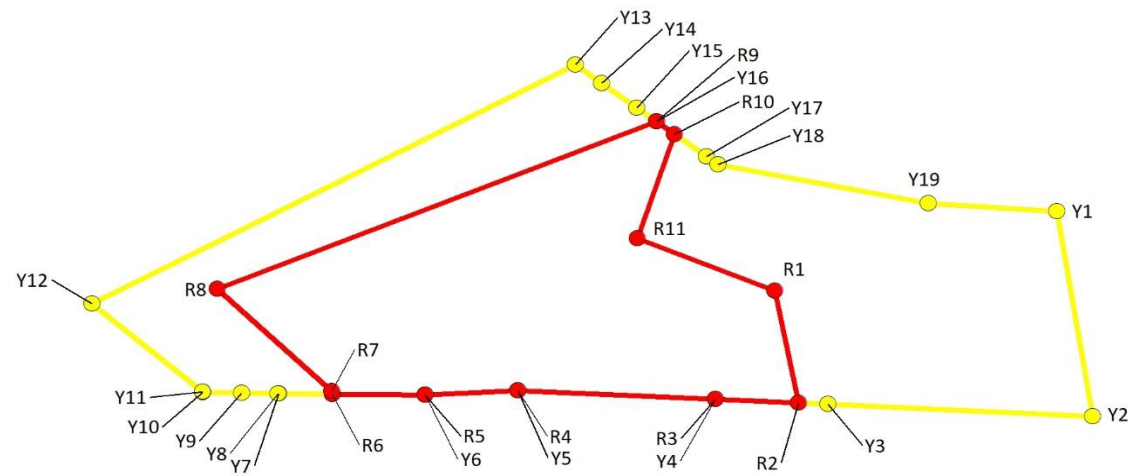

急傾斜地の崩壊区域調書

様式5-5 危害のおそれのある土地の座標一覧

調査年度	2023
館山市上真倉、下真倉	

[illegible]