

急傾斜地の崩壊区域調査

様式5-4 危害のおそれのある土地等の座標位置図

調査年度

2023

急傾斜地の位置

箇所番号


I-131K2042-1

箇所名

館山6

所在地

館山市館山

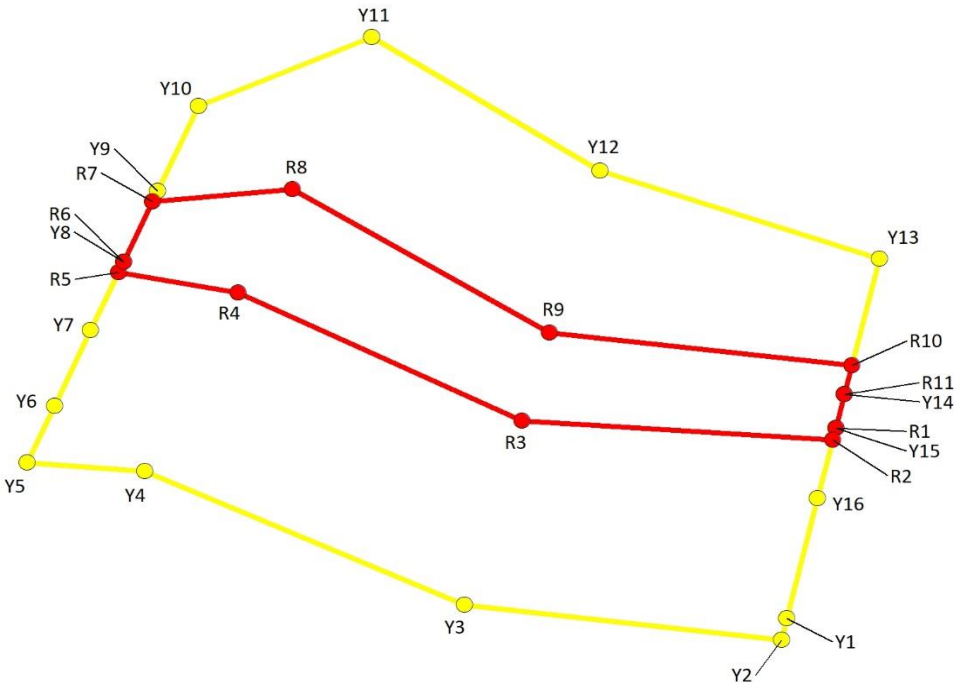

1:500

0 10 20 m

急傾斜地の崩壊区域調書

様式5-5 危害のおそれのある土地の座標一覧

調査年度	2023
------	------

急傾斜地の位置	箇所番号	I-131K2042-1	箇所名	館山6	所在地	館山市館山
---------	------	--------------	-----	-----	-----	-------

[illegible]

平面直角座標系:第Ⅸ系(測地成果2011)

急傾斜地の崩壊区域調査

様式5-4 危害のおそれのある土地等の座標位置図

調査年度

2023

急傾斜地の位置

箇所番号


I-131K2042-2

箇所名

館山6

所在地

館山市館山

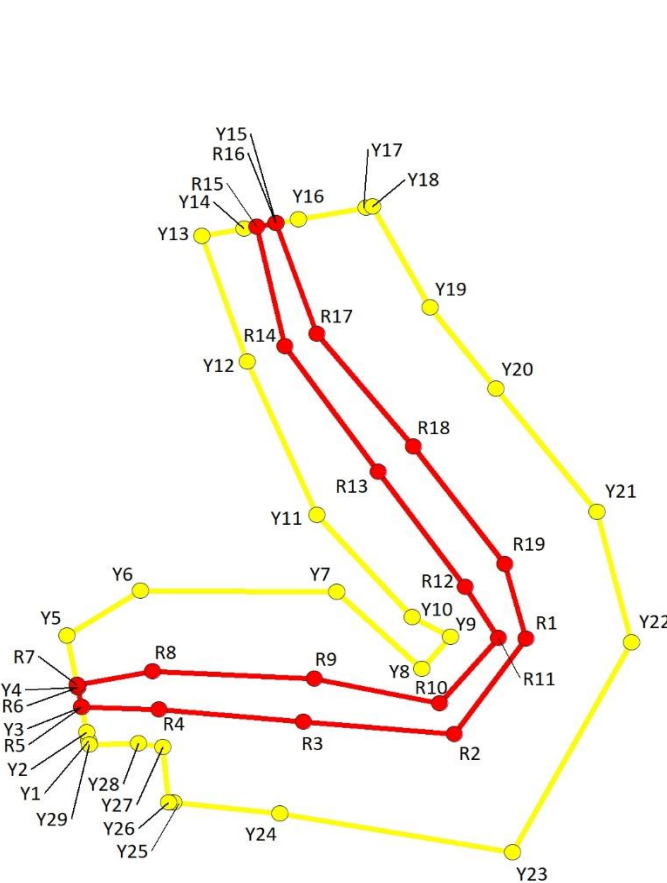

1:1,000

0 25 50 m

急傾斜地の崩壊区域調書

様式5-5 危害のおそれのある土地の座標一覧

調査年度	2023
------	------

急傾斜地の位置	箇所番号	I-131K2042-2	箇所名	館山6	所在地	館山市館山
---------	------	--------------	-----	-----	-----	-------

危害のおそれのある区域の座標(土砂災害警戒区域)						著しい危害のおそれのある区域の座標(土砂災害特別警戒区域)					
地点記号	X(m)	Y(m)	地点記号	X(m)	Y(m)	地点記号	X(m)	Y(m)	地点記号	X(m)	Y(m)
Y1	-112549.27	1739.83				R1	-112535.24	1797.73			
Y2	-112548.06	1739.59				R2	-112548.35	1788.27			
Y3	-112544.63	1738.90				R3	-112546.61	1768.27			
Y4	-112541.86	1738.35				R4	-112544.90	1749.11			
Y5	-112534.82	1736.94				R5	-112544.63	1738.90			
Y6	-112528.59	1746.66				R6	-112541.86	1738.35			
Y7	-112528.78	1772.64				R7	-112541.53	1738.28			
Y8	-112539.32	1783.98				R8	-112539.73	1748.33			
Y9	-112534.93	1787.74				R9	-112540.74	1769.71			
Y10	-112532.26	1782.65				R10	-112544.13	1786.27			
Y11	-112518.20	1770.02				R11	-112535.13	1794.09			
Y12	-112497.08	1760.78				R12	-112528.08	1789.72			
Y13	-112479.85	1754.79				R13	-112512.23	1778.16			
Y14	-112478.83	1760.40				R14	-112495.00	1765.81			
Y15	-112478.07	1764.63				R15	-112478.52	1762.12			
Y16	-112477.53	1767.58				R16	-112478.07	1764.63			
Y17	-112475.90	1776.59				R17	-112493.27	1770.03			
Y18	-112475.75	1777.42				R18	-112508.79	1782.87			
Y19	-112489.64	1785.06				R19	-112524.99	1794.93			
Y20	-112500.83	1793.73									
Y21	-112517.75	1807.18									
Y22	-112535.68	1811.72									
Y23	-112564.61	1796.00									
Y24	-112559.28	1765.16									
Y25	-112557.76	1751.05									
Y26	-112557.77	1750.43									
Y27	-112550.09	1749.64									
Y28	-112549.57	1746.42									
Y29	-112549.79	1739.93									

平面直角座標系: 第IX系(測地成果2011)

急傾斜地の崩壊区域調書

様式5-4 危害のおそれのある土地等の座標位置図

調査年度

2023

急傾斜地の位置

箇所番号


I-131K2042-3

箇所名

館山6

所在地

館山市館山

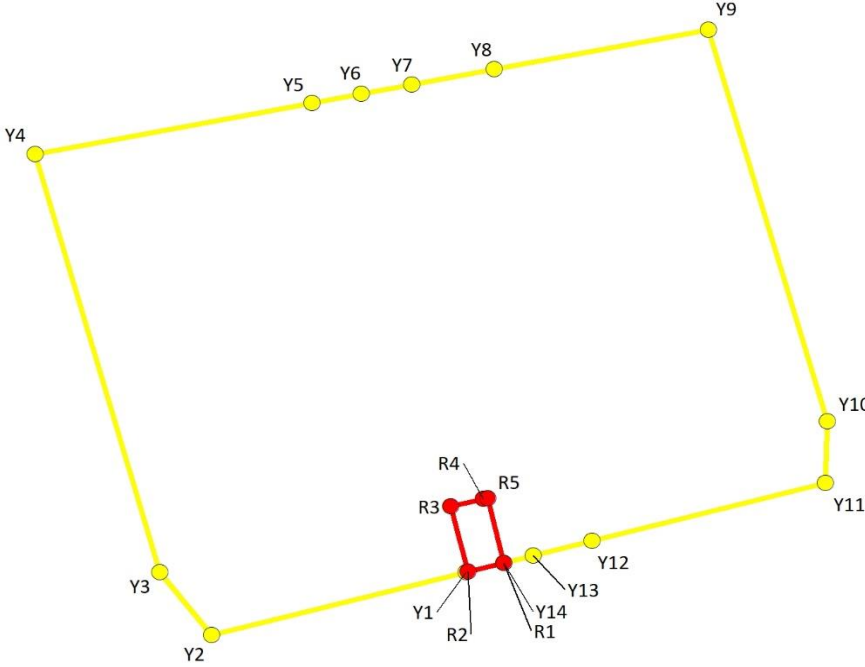

急傾斜地の崩壊区域調書

様式5-5 危害のおそれのある土地の座標一覧

調査年度	2023
------	------


急傾斜地の位置	箇所番号	I-131K2042-3	箇所名	館山6	所在地	館山市館山
---------	------	--------------	-----	-----	-----	-------

[illegible]

平面直角座標系:第Ⅸ系(測地成果2011)

急傾斜地の崩壊区域調査

様式5-4 危害のおそれのある土地等の座標位置図

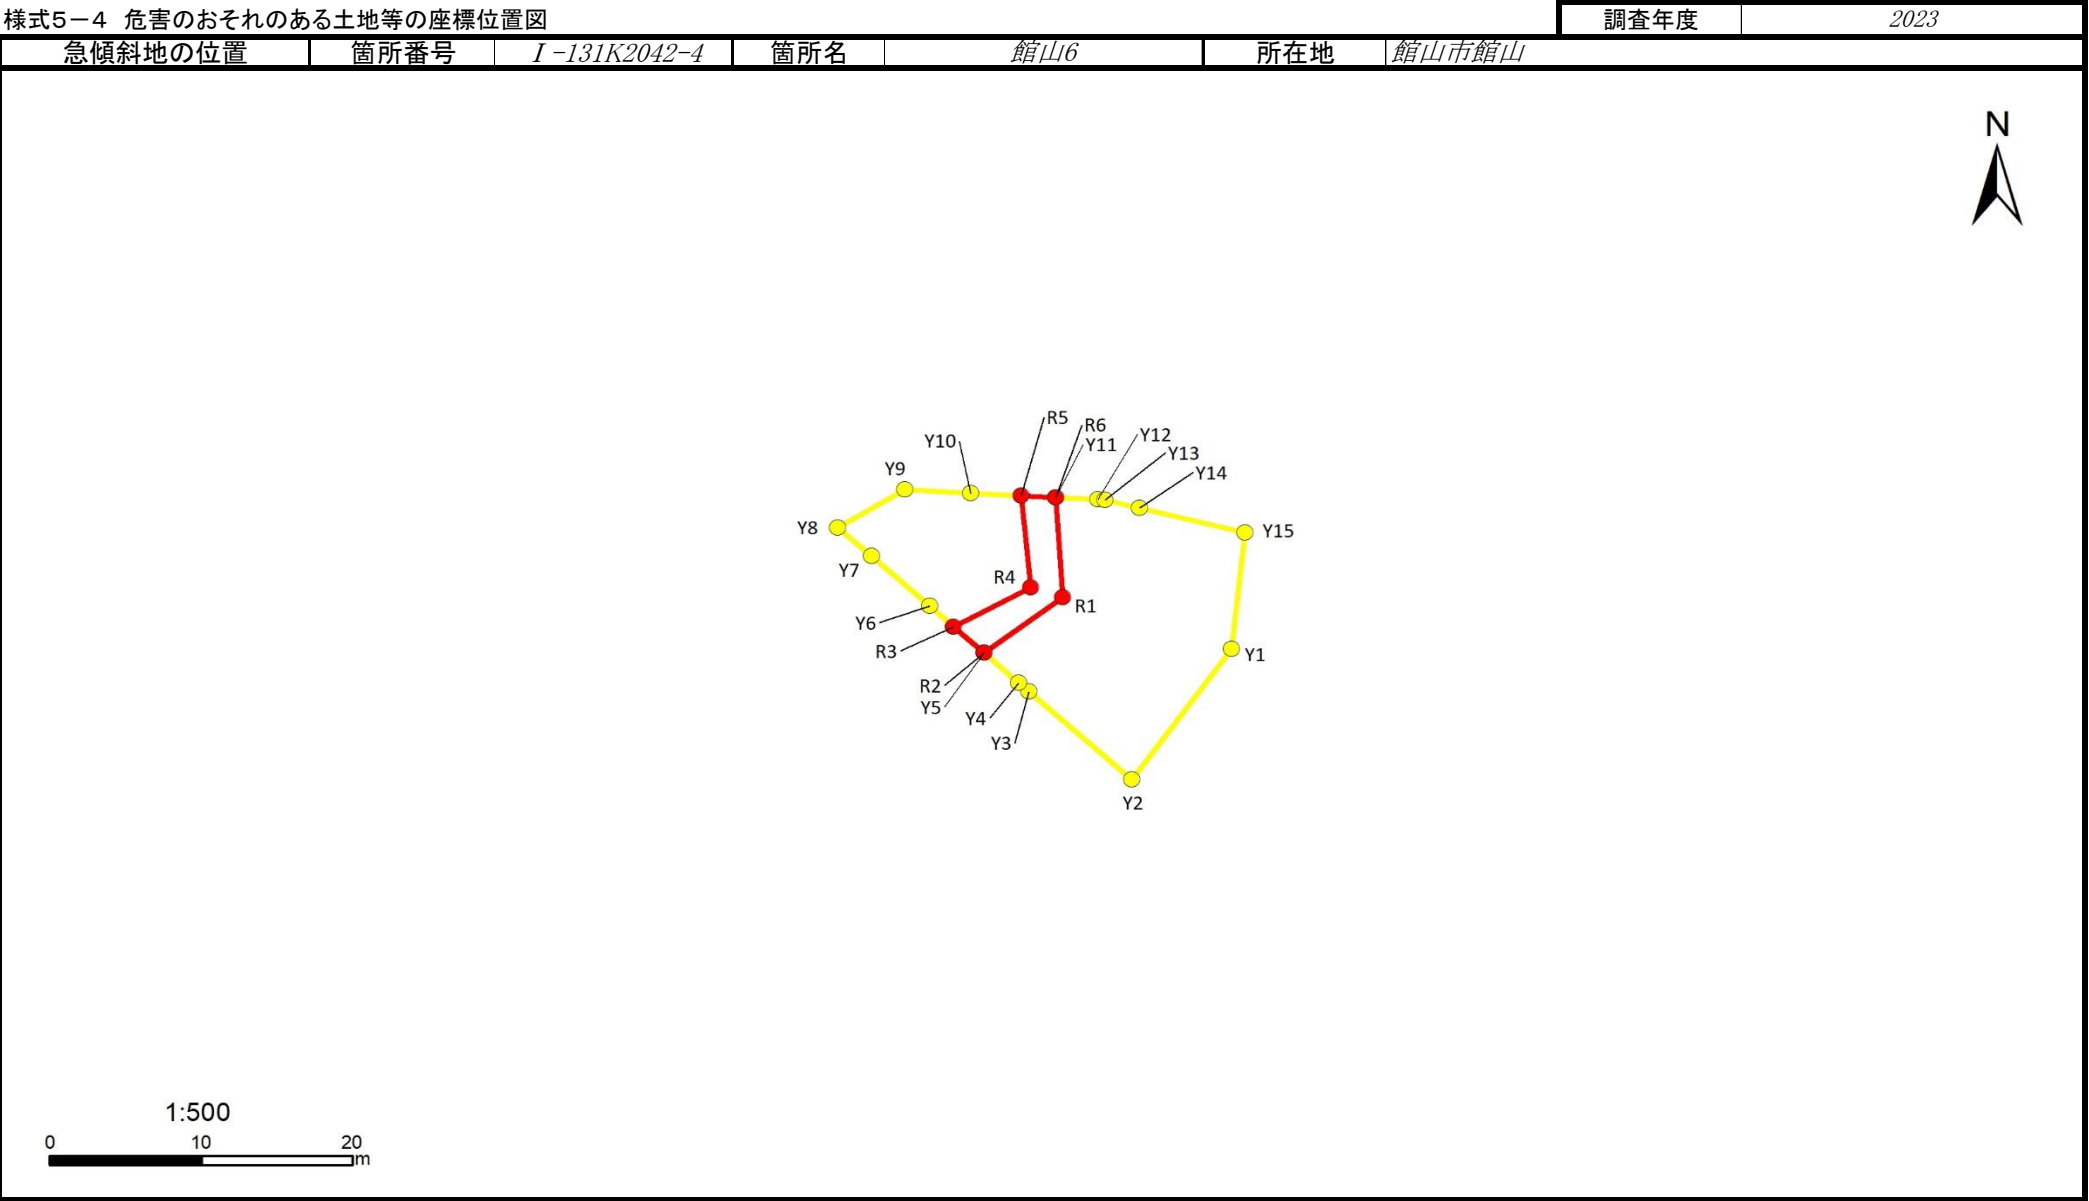

急傾斜地の崩壊区域調書

様式5-5 危害のおそれのある土地の座標一覧

調査年度	2023
------	------

急傾斜地の位置	箇所番号	I-131K2042-4	箇所名	館山6	所在地	館山市館山
---------	------	--------------	-----	-----	-----	-------

[illegible]

平面直角座標系:第Ⅸ系(測地成果2011)