

# 急傾斜地の崩壊区域調査

様式5-4 危害のおそれのある土地等の座標位置図

調査年度

2023

急傾斜地の位置

箇所番号


I-131K2048-1

箇所名


沼8

所在地

館山市沼、宮城

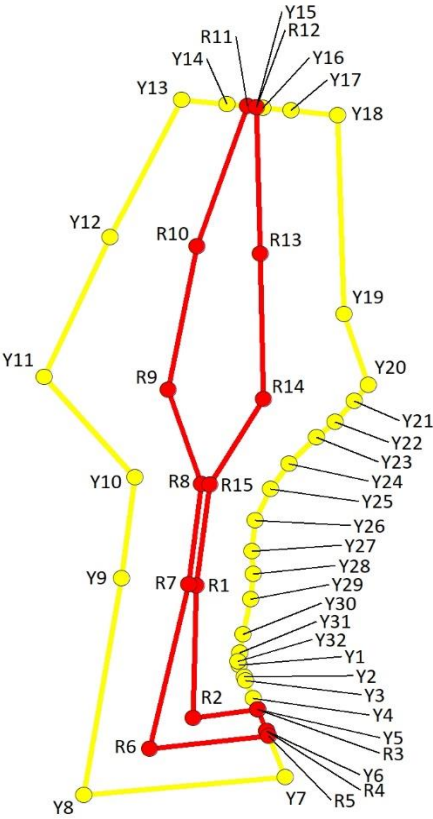

1:1,000

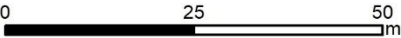

# 急傾斜地の崩壊区域調書

様式5-5 危害のおそれのある土地の座標一覧

|      |         |
|------|---------|
| 調査年度 | 2023    |
| 所在地  | 館山市沼、宮城 |

|         |      |              |     |    |     |         |
|---------|------|--------------|-----|----|-----|---------|
| 急傾斜地の位置 | 箇所番号 | I-131K2048-1 | 箇所名 | 沼8 | 所在地 | 館山市沼、宮城 |
|---------|------|--------------|-----|----|-----|---------|


| 危害のおそれのある区域の座標(土砂災害警戒区域) |            |        |      |            |        | 著しい危害のおそれのある区域の座標(土砂災害特別警戒区域) |            |        |      |      |      |
|--------------------------|------------|--------|------|------------|--------|-------------------------------|------------|--------|------|------|------|
| 地点記号                     | X(m)       | Y(m)   | 地点記号 | X(m)       | Y(m)   | 地点記号                          | X(m)       | Y(m)   | 地点記号 | X(m) | Y(m) |
| Y1                       | -112950.79 | 921.50 | Y31  | -112949.09 | 921.61 | R1                            | -112939.87 | 915.85 |      |      |      |
| Y2                       | -112952.41 | 922.16 | Y32  | -112950.29 | 921.30 | R2                            | -112958.11 | 915.41 |      |      |      |
| Y3                       | -112952.90 | 922.36 |      |            |        | R3                            | -112956.89 | 923.97 |      |      |      |
| Y4                       | -112955.43 | 923.40 |      |            |        | R4                            | -112959.91 | 925.14 |      |      |      |
| Y5                       | -112956.89 | 923.97 |      |            |        | R5                            | -112960.53 | 925.38 |      |      |      |
| Y6                       | -112959.91 | 925.14 |      |            |        | R6                            | -112962.34 | 909.63 |      |      |      |
| Y7                       | -112966.21 | 927.59 |      |            |        | R7                            | -112939.77 | 914.80 |      |      |      |
| Y8                       | -112968.73 | 900.91 |      |            |        | R8                            | -112925.89 | 916.50 |      |      |      |
| Y9                       | -112938.87 | 905.90 |      |            |        | R9                            | -112912.98 | 912.14 |      |      |      |
| Y10                      | -112925.01 | 907.68 |      |            |        | R10                           | -112893.29 | 915.94 |      |      |      |
| Y11                      | -112911.21 | 895.67 |      |            |        | R11                           | -112873.97 | 922.58 |      |      |      |
| Y12                      | -112891.98 | 904.39 |      |            |        | R12                           | -112874.10 | 923.83 |      |      |      |
| Y13                      | -112873.06 | 913.88 |      |            |        | R13                           | -112894.25 | 924.31 |      |      |      |
| Y14                      | -112873.69 | 919.88 |      |            |        | R14                           | -112914.23 | 924.69 |      |      |      |
| Y15                      | -112874.10 | 923.83 |      |            |        | R15                           | -112926.00 | 917.63 |      |      |      |
| Y16                      | -112874.18 | 924.63 |      |            |        |                               |            |        |      |      |      |
| Y17                      | -112874.57 | 928.37 |      |            |        |                               |            |        |      |      |      |
| Y18                      | -112875.22 | 934.58 |      |            |        |                               |            |        |      |      |      |
| Y19                      | -112902.58 | 935.38 |      |            |        |                               |            |        |      |      |      |
| Y20                      | -112912.28 | 938.63 |      |            |        |                               |            |        |      |      |      |
| Y21                      | -112914.46 | 936.77 |      |            |        |                               |            |        |      |      |      |
| Y22                      | -112917.37 | 934.24 |      |            |        |                               |            |        |      |      |      |
| Y23                      | -112919.52 | 931.73 |      |            |        |                               |            |        |      |      |      |
| Y24                      | -112923.10 | 928.09 |      |            |        |                               |            |        |      |      |      |
| Y25                      | -112926.64 | 925.66 |      |            |        |                               |            |        |      |      |      |
| Y26                      | -112930.91 | 923.64 |      |            |        |                               |            |        |      |      |      |
| Y27                      | -112935.18 | 923.24 |      |            |        |                               |            |        |      |      |      |
| Y28                      | -112938.33 | 923.34 |      |            |        |                               |            |        |      |      |      |
| Y29                      | -112941.78 | 923.05 |      |            |        |                               |            |        |      |      |      |
| Y30                      | -112946.60 | 922.02 |      |            |        |                               |            |        |      |      |      |

平面直角座標系：第Ⅸ系(測地成果2011)

急傾斜地の崩壊区域調書

様式5-4 危害のおそれのある土地等の座標位置図

調査年度 2023

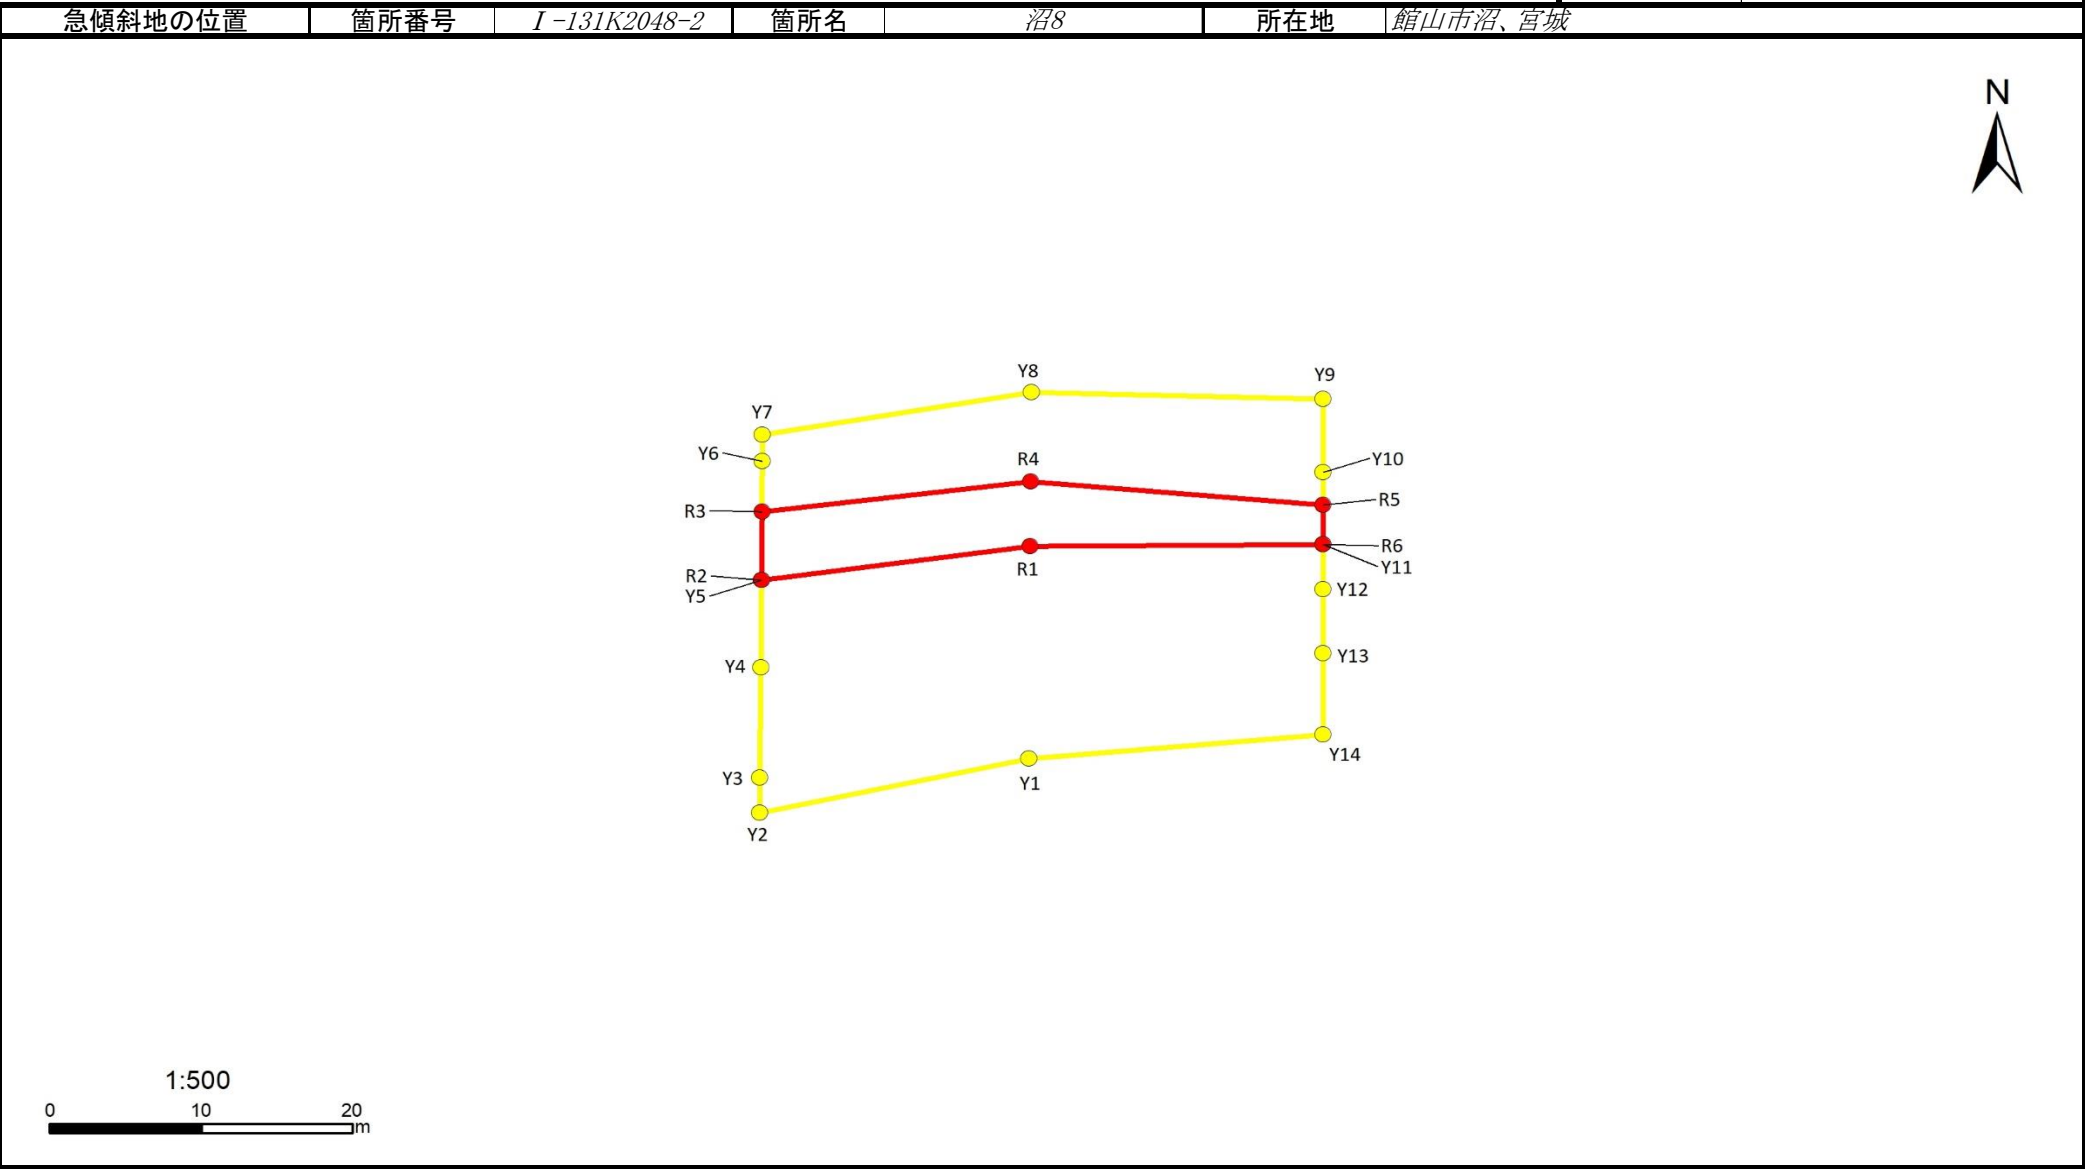

## 急傾斜地の崩壊区域調書

様式5-5 危害のおそれのある土地の座標一覧

|         |      |
|---------|------|
| 調査年度    | 2023 |
| 館山市沼、宮城 |      |

[illegible]

# 急傾斜地の崩壊区域調書

様式5-4 危害のおそれのある土地等の座標位置図

調査年度

2023

急傾斜地の位置

箇所番号


I-131K2048-3

箇所名

沼8

所在地

館山市沼、宮城

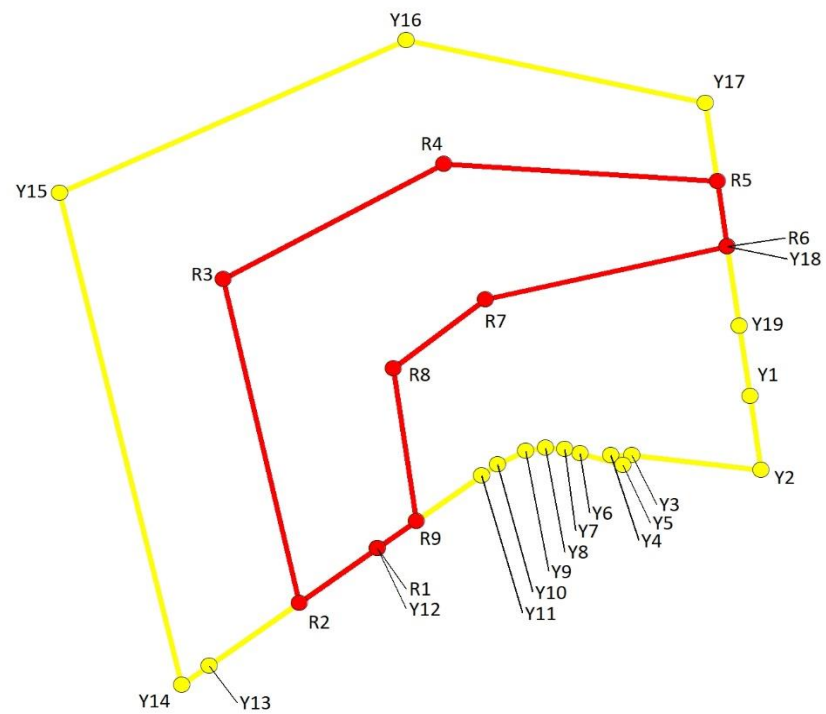

1:500

0 10 20 m

## 急傾斜地の崩壊区域調書

### 様式5-5 危害のおそれのある土地の座標一覧

|         |      |
|---------|------|
| 調査年度    | 2023 |
| 館山市沼、宮城 |      |

|         |      |              |     |    |     |         |
|---------|------|--------------|-----|----|-----|---------|
| 急傾斜地の位置 | 箇所番号 | I-131K2048-3 | 箇所名 | 沼8 | 所在地 | 館山市沼、宮城 |
|---------|------|--------------|-----|----|-----|---------|

[illegible]

平面直角座標系:第Ⅸ系(測地成果2011)

# 急傾斜地の崩壊区域調査

様式5-4 危害のおそれのある土地等の座標位置図

調査年度

2023

急傾斜地の位置

箇所番号


I-131K2048-4

箇所名

沼8

所在地

館山市沼、宮城

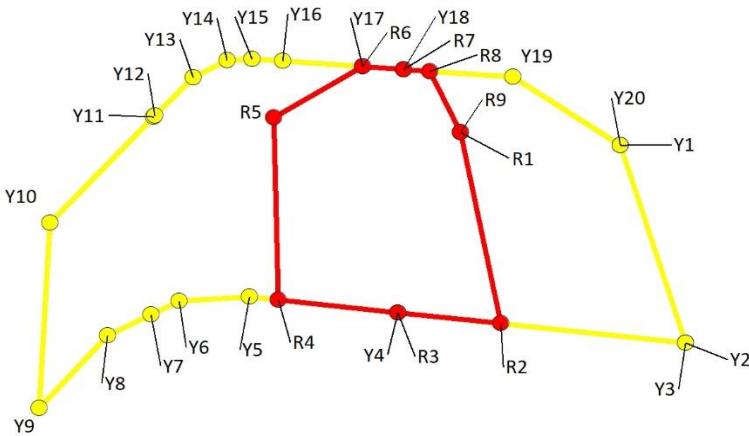

1:500

0 10 20m

## 急傾斜地の崩壊区域調書

様式5-5 危害のおそれのある土地の座標一覧

|         |      |
|---------|------|
| 調査年度    | 2023 |
| 館山市沼、宮城 |      |

[illegible]