

急傾斜地の崩壊区域調書

様式5-4 危害のおそれのある土地等の座標位置図

調査年度

2023

急傾斜地の位置

箇所番号


I-131K2059-1

箇所名

古茂口27

所在地

館山市古茂口

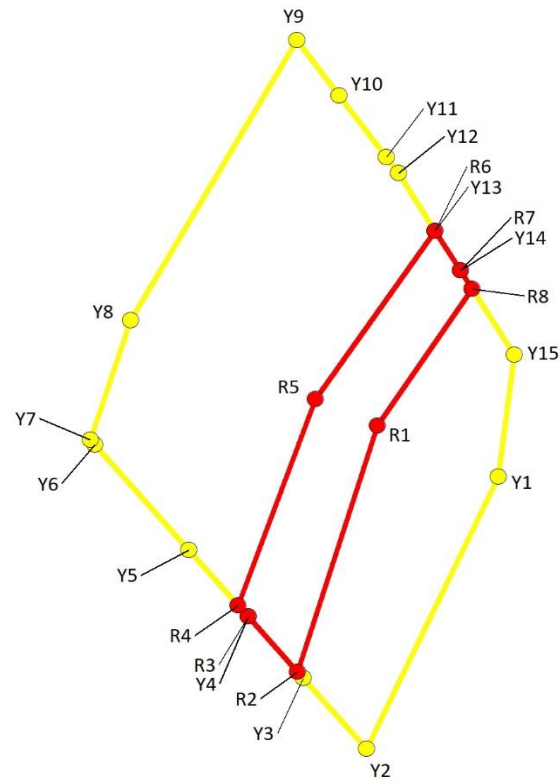

1:500

0 10 20 m

急傾斜地の崩壊区域調書

様式5-5 危害のおそれのある土地の座標一覧

調査年度	2023
------	------

[illegible]

平面直角座標系:第Ⅸ系(測地成果2011)

千葉県

急傾斜地の崩壊区域調書

様式5-4 危害のおそれのある土地等の座標位置図

調査年度

2023

急傾斜地の位置

箇所番号


I-131K2059-2

箇所名

古茂口27

所在地

館山市古茂口

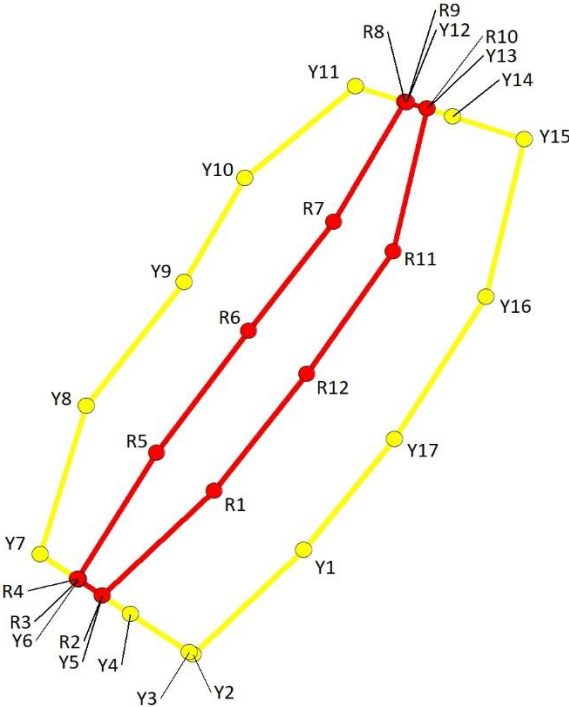

1:1,000

0 25 50 m

急傾斜地の崩壊区域調書

様式5-5 危害のおそれのある土地の座標一覧

調査年度	2023
------	------

[illegible]

平面直角座標系:第Ⅸ系(測地成果2011)

千葉県

急傾斜地の崩壊区域調査

様式5-4 危害のおそれのある土地等の座標位置図

調査年度

2023

急傾斜地の位置

箇所番号


I-131K2059-3

箇所名

古茂口27

所在地

館山市古茂口

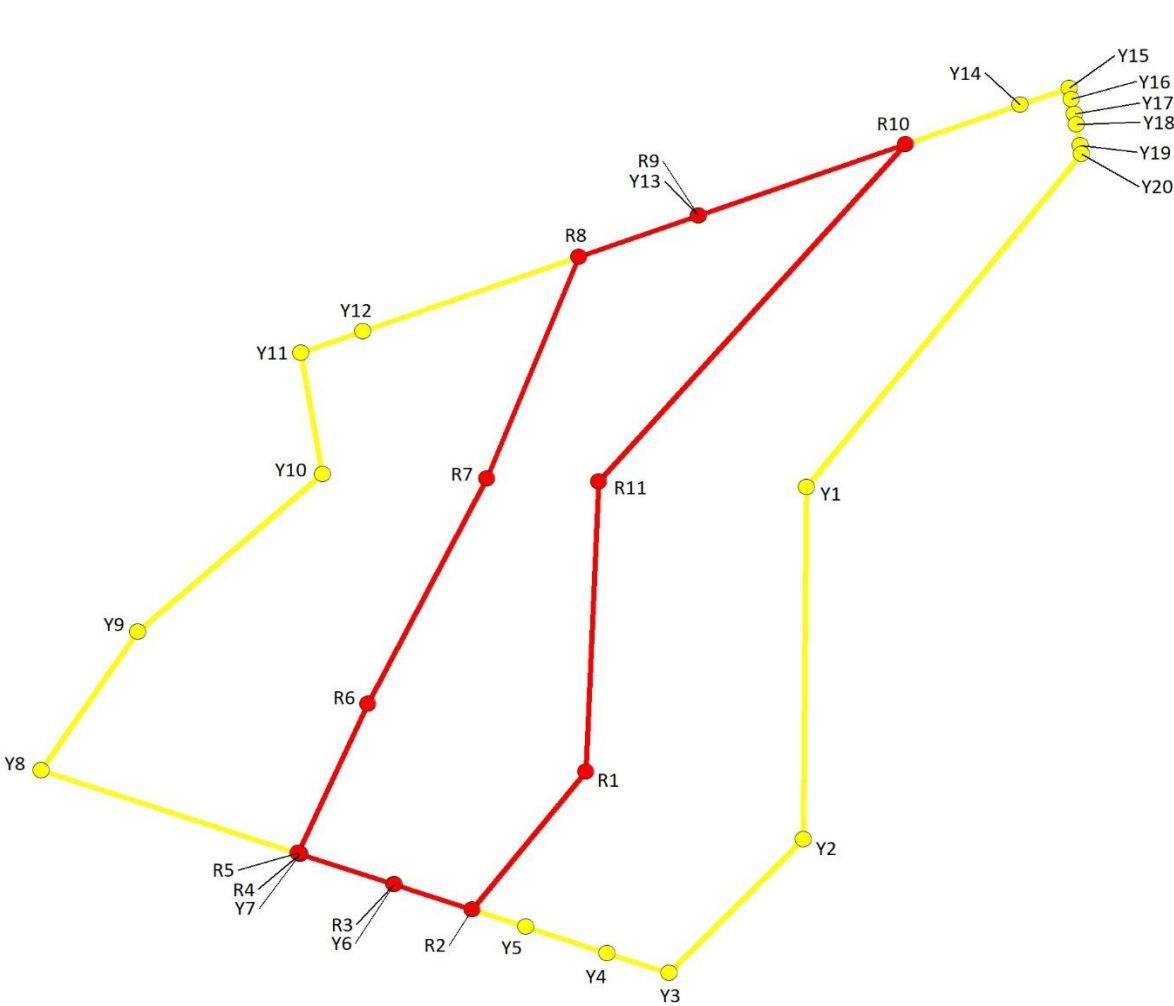

1:500

0 10 20 m

急傾斜地の崩壊区域調書

様式5-5 危害のおそれのある土地の座標一覧

調査年度	2023
館山市古茂口	

[illegible]

急傾斜地の崩壊区域調査

様式5-4 危害のおそれのある土地等の座標位置図

調査年度

2023

急傾斜地の位置

箇所番号


I-131K2059-6

箇所名

古茂口27

所在地

館山市古茂口

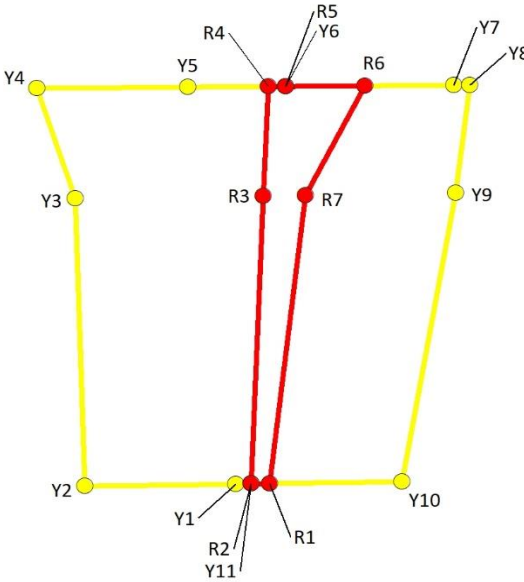

1:500

0 10 20 m

急傾斜地の崩壊区域調書

様式5-5 危害のおそれのある土地の座標一覧

調査年度	2023
------	------

急傾斜地の位置	箇所番号	I-131K2059-6	箇所名	古茂口27	所在地	館山市古茂口
---------	------	--------------	-----	-------	-----	--------

[illegible]

平面直角座標系:第Ⅸ系(測地成果2011)

急傾斜地の崩壊区域調査

様式5-4 危害のおそれのある土地等の座標位置図

調査年度

2023

急傾斜地の位置

箇所番号


I-131K2059-7

箇所名

古茂口27

所在地

館山市古茂口

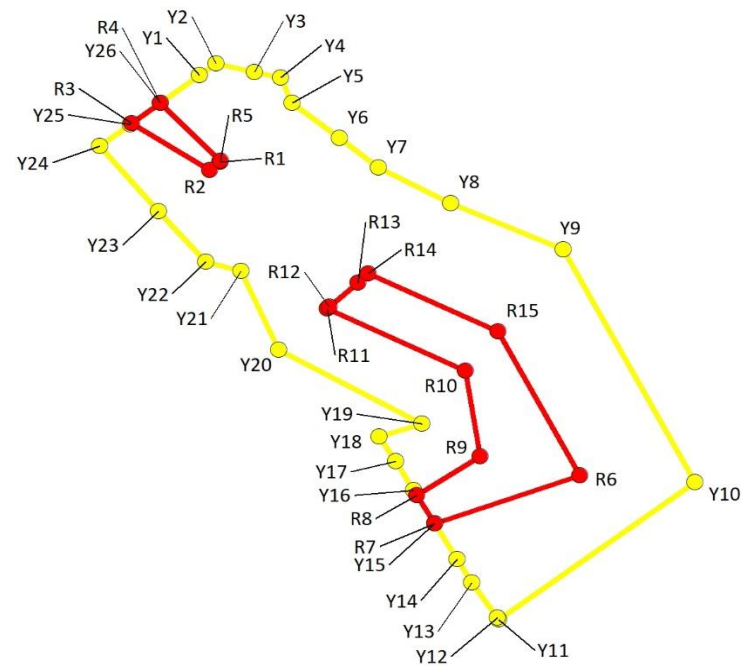

急傾斜地の崩壊区域調書

様式5-5 危害のおそれのある土地の座標一覧

調査年度	2023
------	------

急傾斜地の位置	箇所番号	I-131K2059-7	箇所名	古茂口27	所在地	館山市古茂口
---------	------	--------------	-----	-------	-----	--------


危害のおそれのある区域の座標(土砂災害警戒区域)						著しい危害のおそれのある区域の座標(土砂災害特別警戒区域)					
地点記号	X(m)	Y(m)	地点記号	X(m)	Y(m)	地点記号	X(m)	Y(m)	地点記号	X(m)	Y(m)
Y1	-113238.63	5260.69				R1	-113250.53	5263.41			
Y2	-113237.01	5262.90				R2	-113251.69	5262.03			
Y3	-113238.20	5267.96				R3	-113245.26	5251.71			
Y4	-113238.95	5271.45				R4	-113242.44	5255.54			
Y5	-113242.48	5272.98				R5	-113250.44	5263.52			
Y6	-113247.27	5279.20									
Y7	-113251.34	5284.39				R6	-113293.69	5311.06			
Y8	-113256.23	5294.00				R7	-113300.29	5291.86			
Y9	-113262.58	5308.84				R8	-113296.33	5289.47			
Y10	-113294.63	5326.29				R9	-113291.05	5297.85			
Y11	-113313.49	5300.34				R10	-113279.29	5295.92			
Y12	-113313.26	5300.18				R11	-113270.74	5277.58			
Y13	-113308.38	5296.76				R12	-113270.46	5277.90			
Y14	-113305.16	5294.81				R13	-113267.16	5281.64			
Y15	-113300.29	5291.86				R14	-113265.93	5283.03			
Y16	-113295.67	5289.06				R15	-113273.86	5300.26			
Y17	-113291.73	5286.68									
Y18	-113288.37	5284.47									
Y19	-113286.54	5290.12									
Y20	-113276.43	5271.15									
Y21	-113265.56	5266.19									
Y22	-113264.27	5261.55									
Y23	-113257.35	5255.30									
Y24	-113248.37	5247.49									
Y25	-113245.41	5251.50									
Y26	-113242.44	5255.54									

平面直角座標系: 第Ⅸ系(測地成果2011)

急傾斜地の崩壊区域調書

様式5-4 危害のおそれのある土地等の座標位置図

調査年度 2023

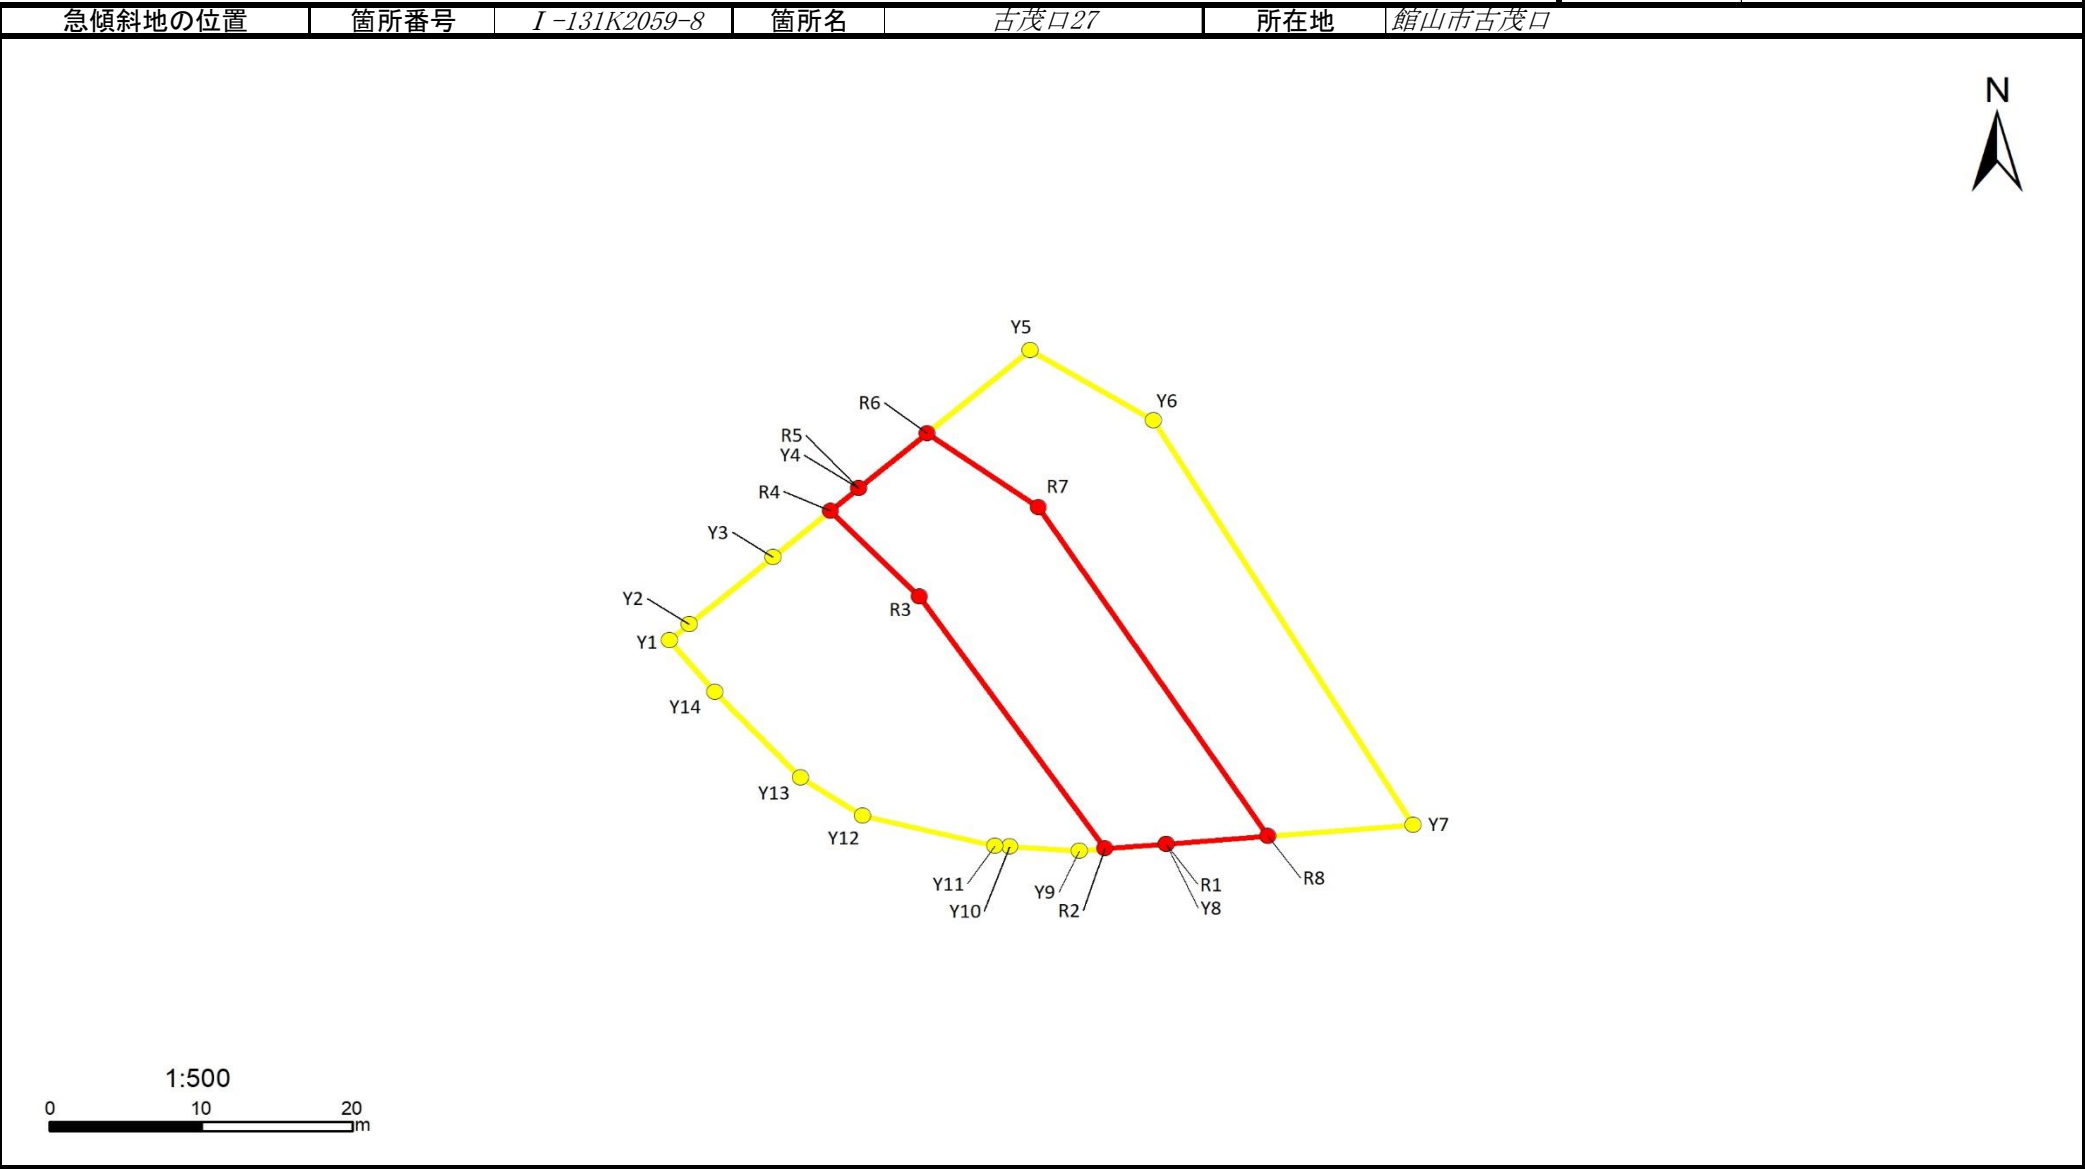

急傾斜地の崩壊区域調書

様式5-5 危害のおそれのある土地の座標一覧

調査年度	2023
------	------

[illegible]

平面直角座標系:第Ⅳ系(測地成果2011)

千葉県

急傾斜地の崩壊区域調書

様式5-4 危害のおそれのある土地等の座標位置図

調査年度

2023

急傾斜地の位置

箇所番号


I-131K2059-10

箇所名

古茂口27

所在地

館山市古茂口

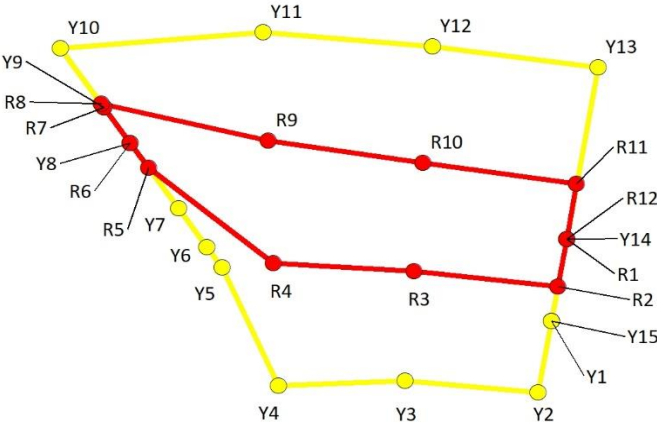

1:1,000

0 25 50 m

急傾斜地の崩壊区域調書

様式5-5 危害のおそれのある土地の座標一覧

調査年度	2023
------	------


急傾斜地の位置	箇所番号	I-131K2059-10	箇所名	古茂口27	所在地	館山市古茂口
---------	------	---------------	-----	-------	-----	--------

平面直角座標系:第Ⅸ系(測地成果2011)

急傾斜地の崩壊区域調査

様式5-4 危害のおそれのある土地等の座標位置図

		調査年度	2023
急傾斜地の位置	箇所番号	I-131K2059-11	箇所名
		古茂口27	所在地
		館山市古茂口	

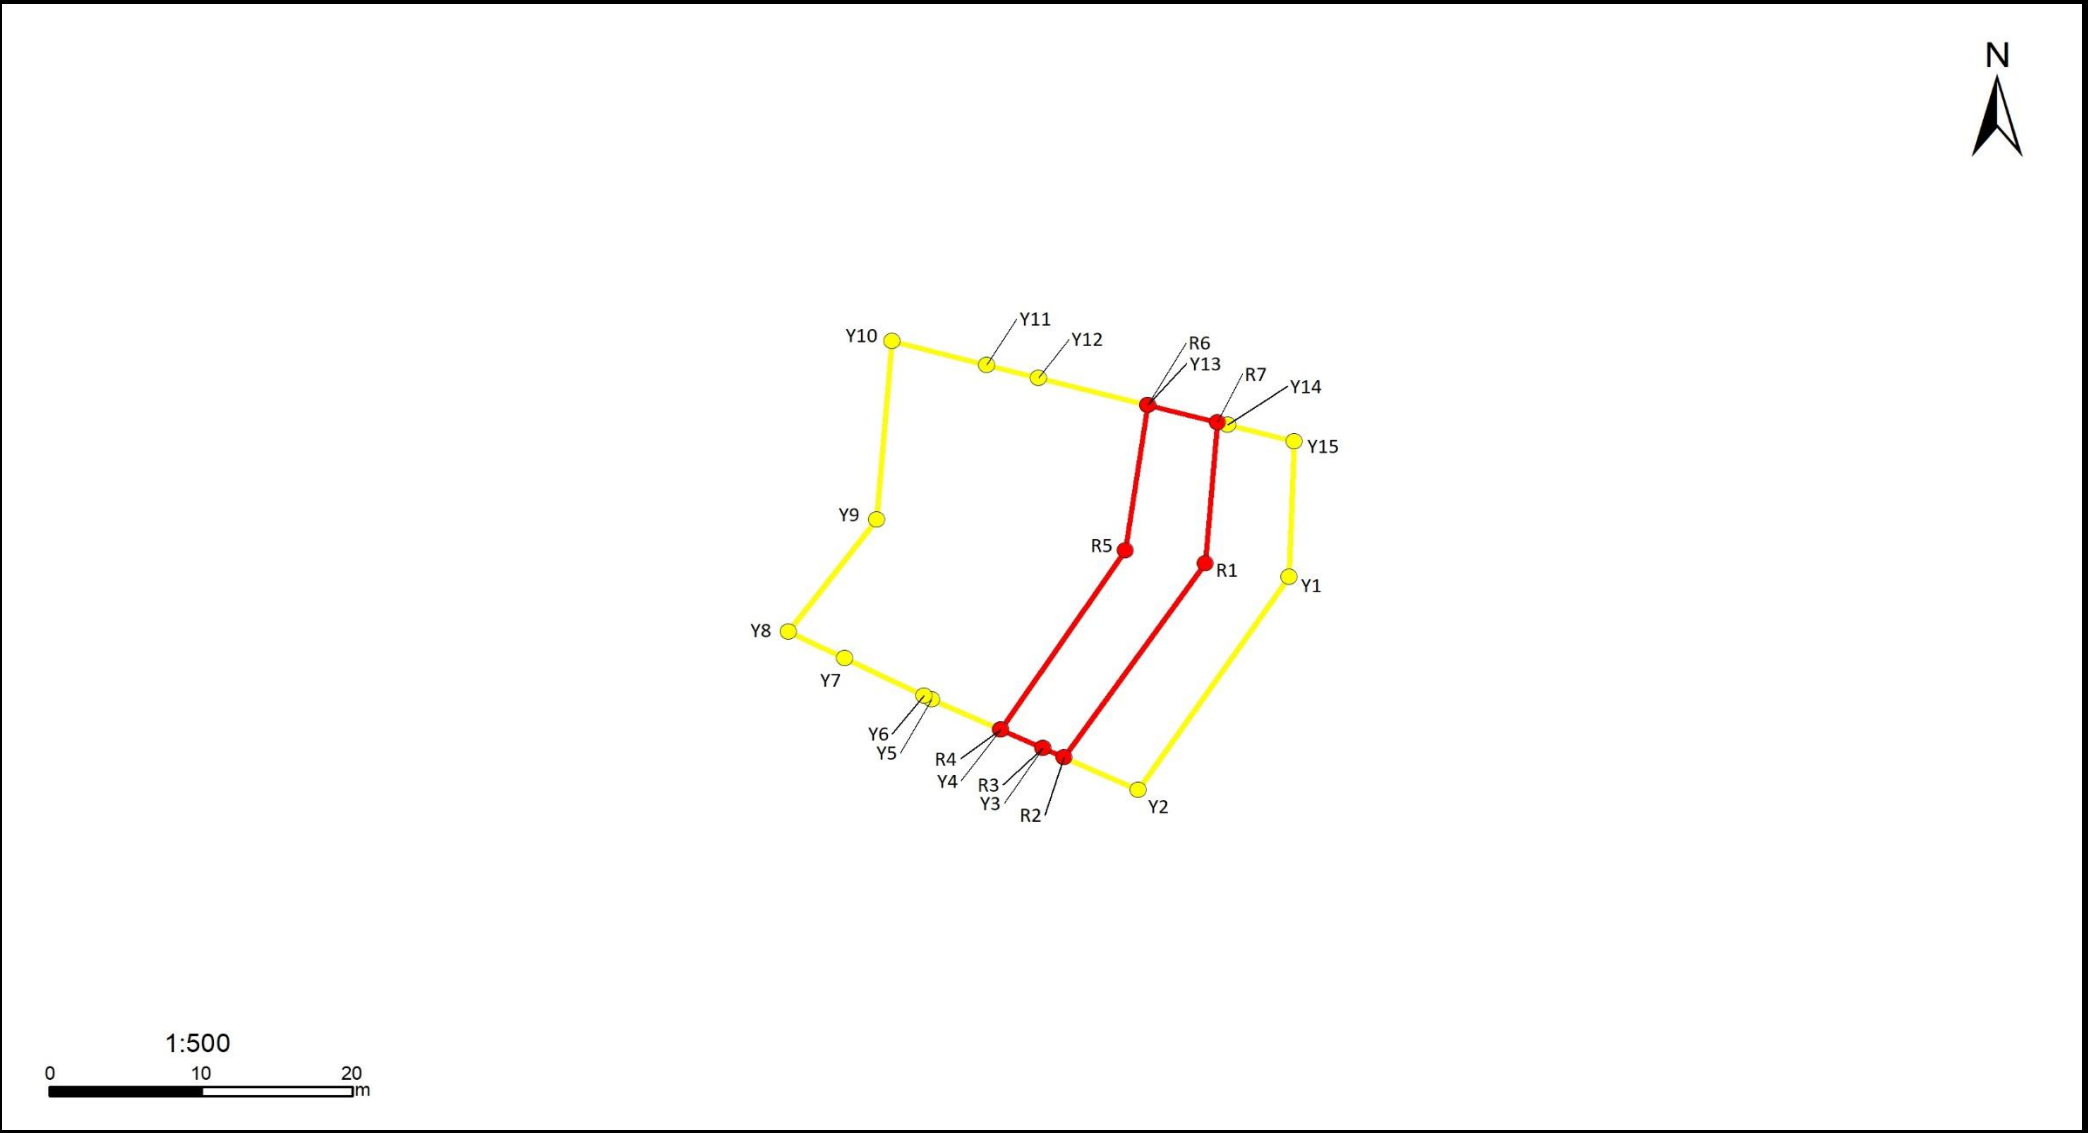

急傾斜地の崩壊区域調書

様式5-5 危害のおそれのある土地の座標一覧

調査年度	2023
------	------

急傾斜地の位置	箇所番号	I-131K2059-11	箇所名	古茂口27	所在地	館山市古茂口
---------	------	---------------	-----	-------	-----	--------

[illegible]

平面直角座標系:第Ⅸ系(測地成果2011)

急傾斜地の崩壊区域調書

様式5-4 危害のおそれのある土地等の座標位置図

調査年度

2023

急傾斜地の位置

箇所番号


I-131K2059-12

箇所名

古茂口27

所在地

館山市古茂口

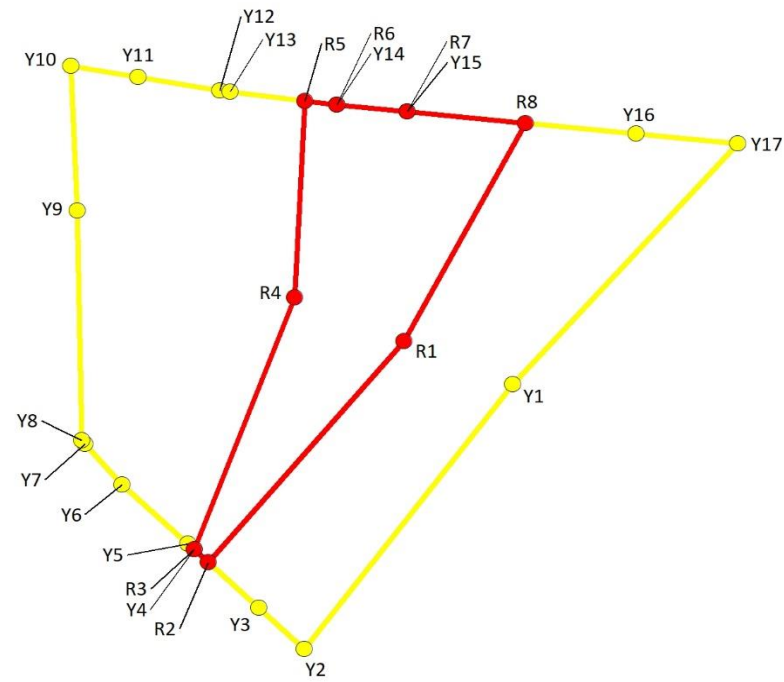

1:500

0 10 20 m

急傾斜地の崩壊区域調書

様式5-5 危害のおそれのある土地の座標一覧


調査年度	2023
館山市古茂口	

[illegible]

急傾斜地の崩壊区域調査

様式5-4 危害のおそれのある土地等の座標位置図

調査年度 2023

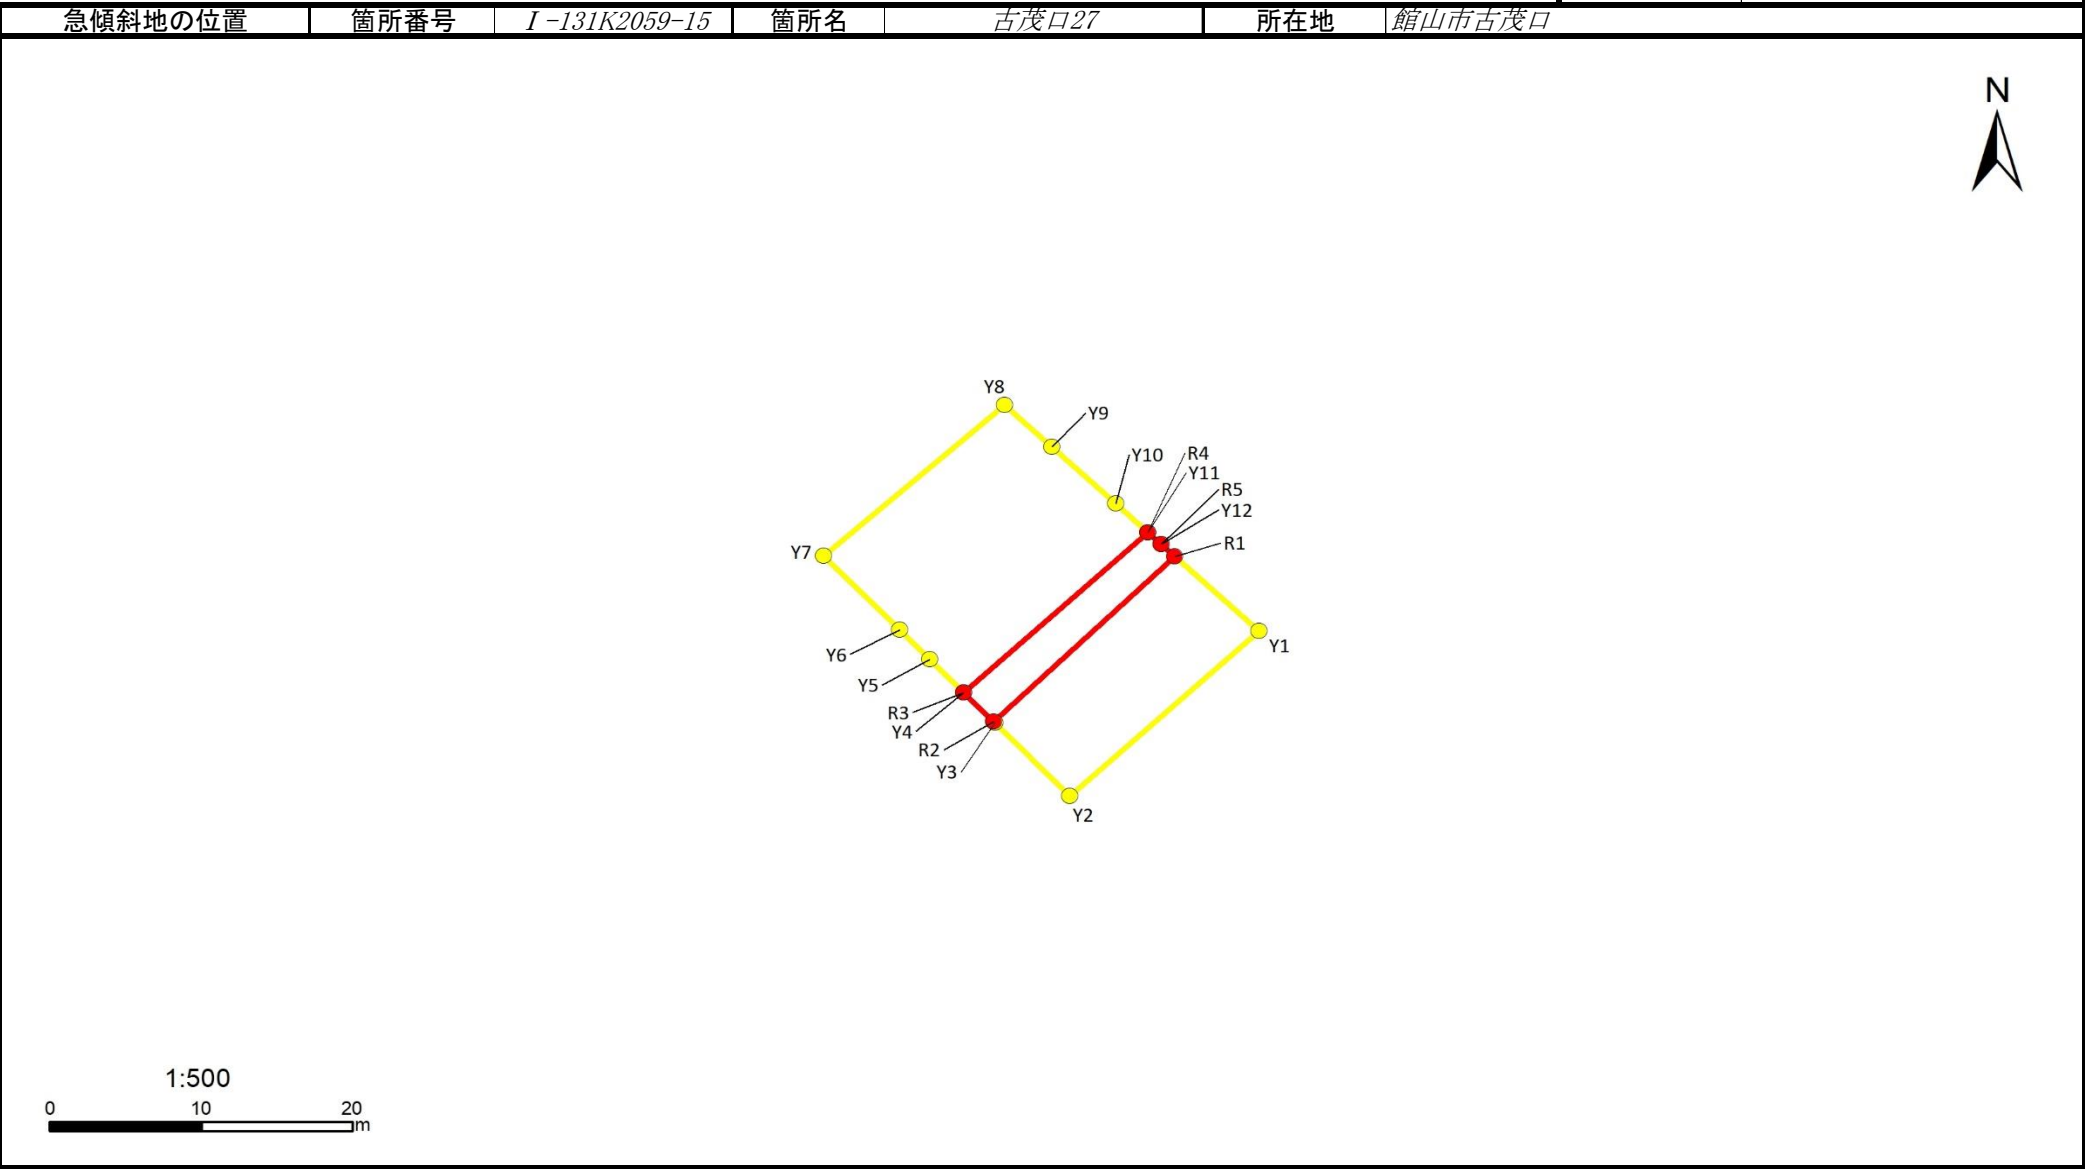

急傾斜地の崩壊区域調書

様式5-5 危害のおそれのある土地の座標一覧

調査年度	2023
館山市古茂口	

[illegible]