

急傾斜地の崩壊区域調査

様式5-4 危害のおそれのある土地等の座標位置図

調査年度

2023

急傾斜地の位置

箇所番号


I-131K2066-1

箇所名


香4

所在地

館山市香

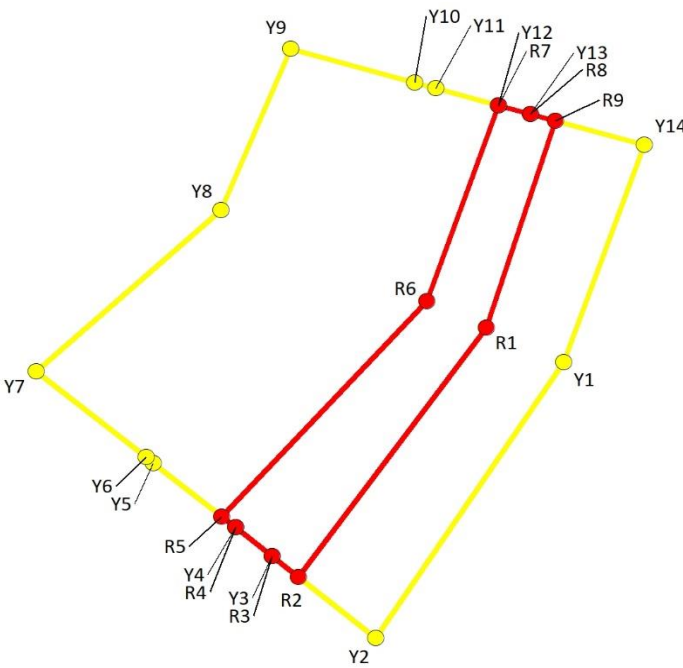

1:500

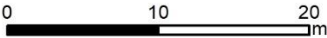

急傾斜地の崩壊区域調書

様式5-5 危害のおそれのある土地の座標一覧


調査年度	2023
------	------

[illegible]

急傾斜地の崩壊区域調書

様式5-4 危害のおそれのある土地等の座標位置図

様式5-4 危害のおそれのある土地等の座標位置図						調査年度	2023
急傾斜地の位置	箇所番号	I-131K2066-3	箇所名	香4	所在地	館山市香	

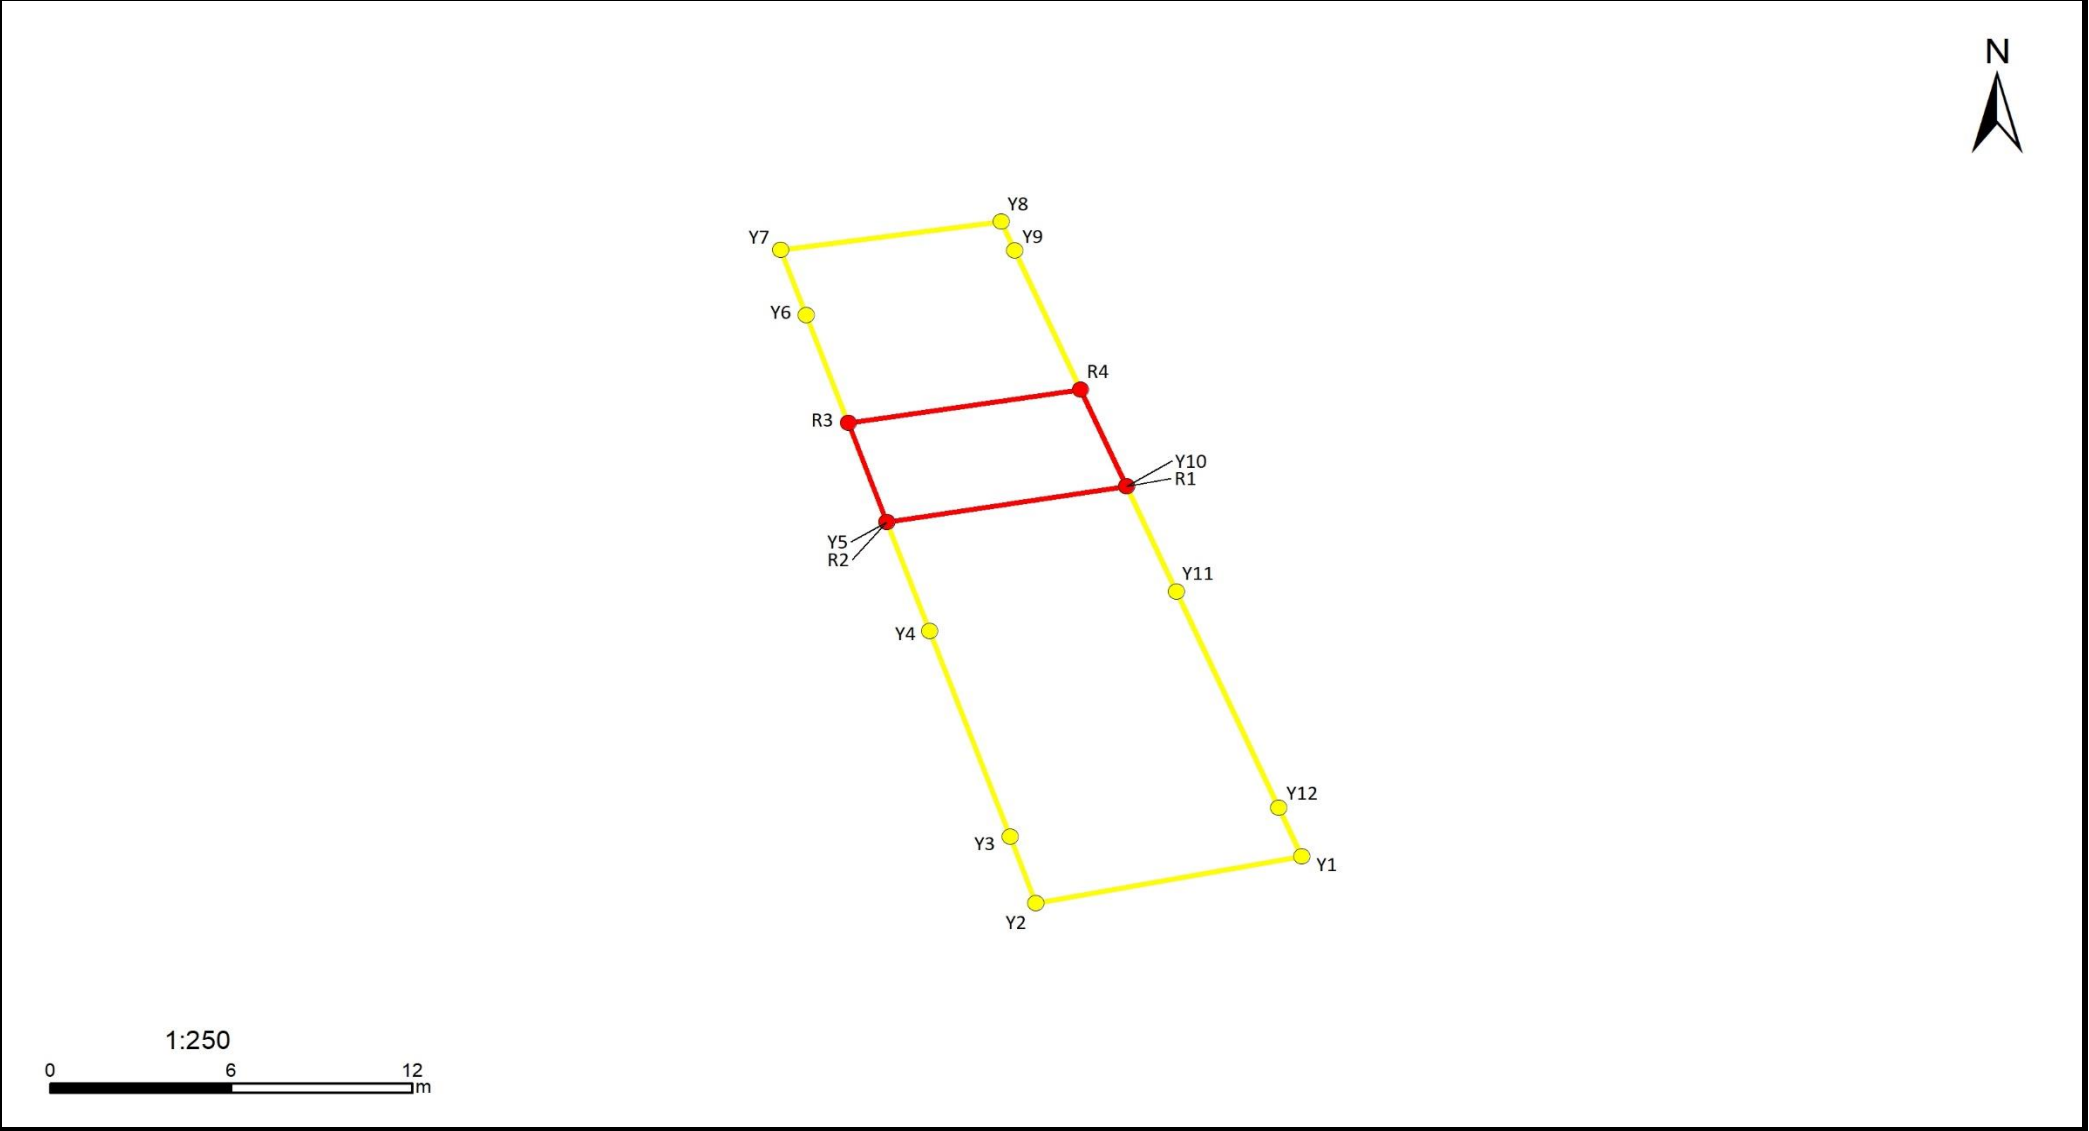

急傾斜地の崩壊区域調書

様式5-5 危害のおそれのある土地の座標一覧

調査年度	2023
------	------

急傾斜地の位置	箇所番号	I-131K2066-3	箇所名	香4	所在地	館山市香
---------	------	--------------	-----	----	-----	------

[illegible]

平面直角座標系:第Ⅸ系(測地成果2011)

急傾斜地の崩壊区域調書

様式5-4 危害のおそれのある土地等の座標位置図

調査年度

2023

急傾斜地の位置

箇所番号


I-131K2066-4

箇所名


香4

所在地

館山市香

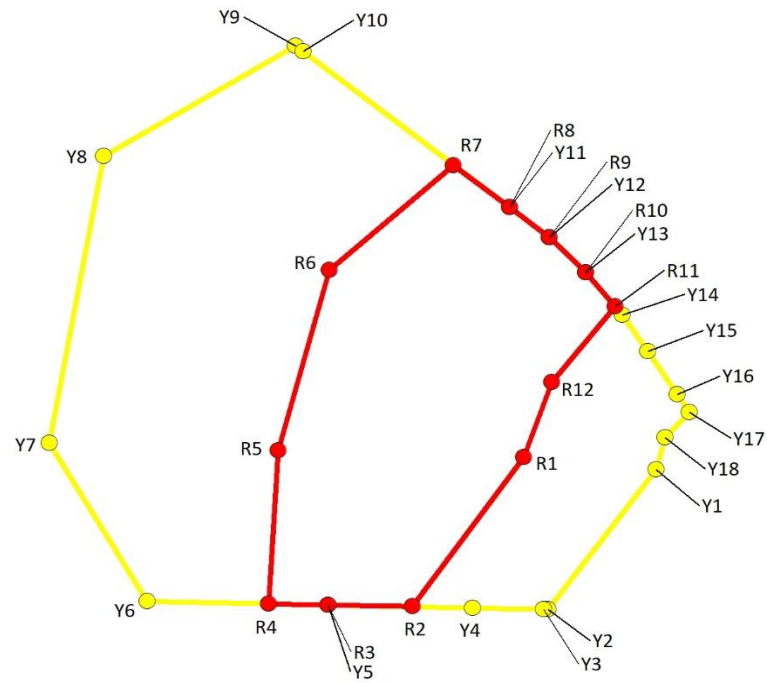

1:1,000

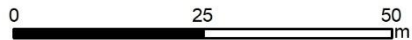

急傾斜地の崩壊区域調書

様式5-5 危害のおそれのある土地の座標一覧

調査年度	2023
館山市香	

[illegible]

急傾斜地の崩壊区域調書

様式5-4 危害のおそれのある土地等の座標位置図

調査年度

2023

急傾斜地の位置

箇所番号


I-131K2066-5

箇所名

香4

所在地

館山市香

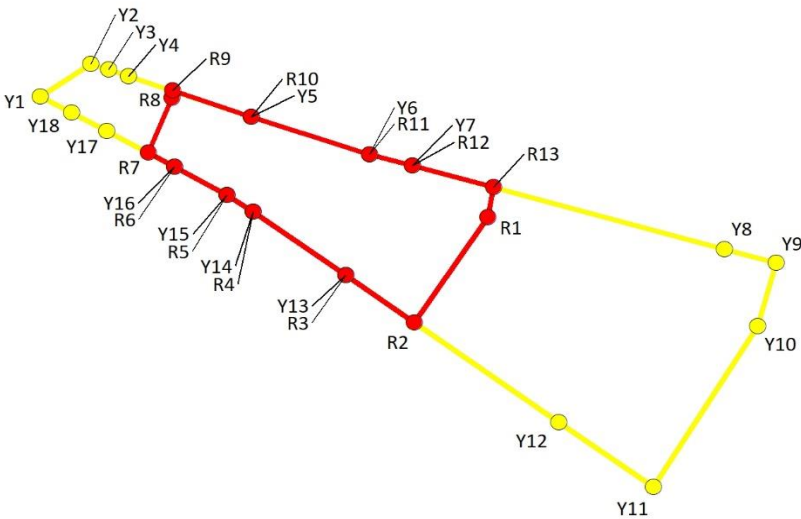

1:1,000



急傾斜地の崩壊区域調書

様式5-5 危害のおそれのある土地の座標一覧

調査年度	2023
館山市香	

[illegible]

急傾斜地の崩壊区域調査

様式5-4 危害のおそれのある土地等の座標位置図

調査年度

2023

急傾斜地の位置

箇所番号


I-131K2066-8

箇所名

香4

所在地

館山市香

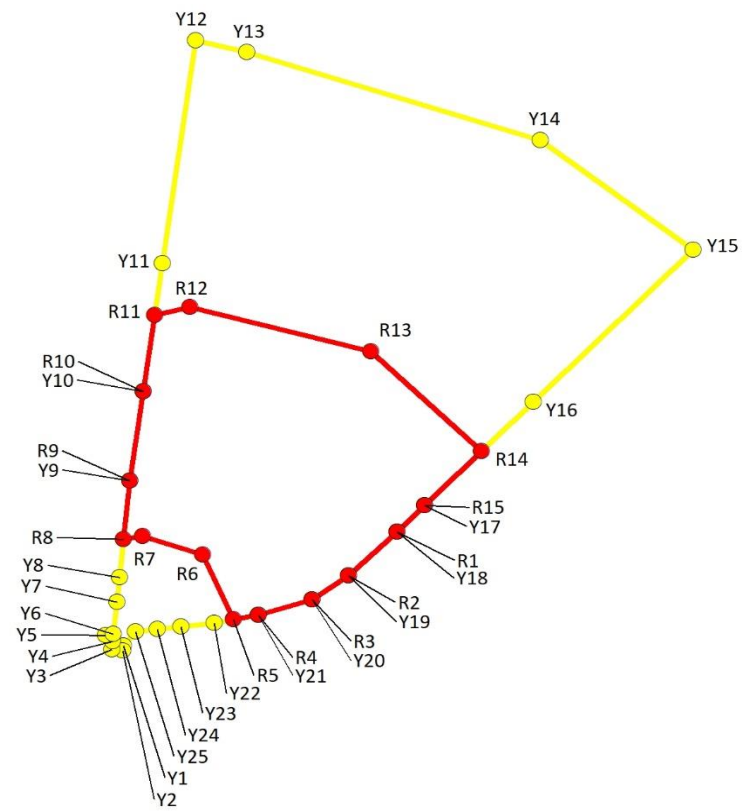

急傾斜地の崩壊区域調書

様式5-5 危害のおそれのある土地の座標一覧

調査年度	2023
館山市香	

急傾斜地の位置	箇所番号	I-131K2066-8	箇所名	香4	所在地	館山市香
---------	------	--------------	-----	----	-----	------

危害のおそれのある区域の座標(土砂災害警戒区域)						著しい危害のおそれのある区域の座標(土砂災害特別警戒区域)					
地点記号	X(m)	Y(m)	地点記号	X(m)	Y(m)	地点記号	X(m)	Y(m)	地点記号	X(m)	Y(m)
Y1	-113914.39	-1195.31				R1	-113898.72	-1159.02			
Y2	-113915.05	-1195.42				R2	-113904.76	-1165.45			
Y3	-113914.94	-1196.83				R3	-113908.01	-1170.29			
Y4	-113913.77	-1196.71				R4	-113910.15	-1177.44			
Y5	-113912.93	-1197.65				R5	-113910.78	-1180.73			
Y6	-113912.81	-1196.61				R6	-113901.87	-1184.78			
Y7	-113908.34	-1196.16				R7	-113899.34	-1192.77			
Y8	-113904.99	-1195.82				R8	-113899.74	-1195.28			
Y9	-113891.73	-1194.46				R9	-113891.73	-1194.46			
Y10	-113879.44	-1192.68				R10	-113879.44	-1192.68			
Y11	-113861.77	-1190.12				R11	-113868.96	-1191.16			
Y12	-113831.19	-1185.69				R12	-113867.83	-1186.45			
Y13	-113832.80	-1178.99				R13	-113873.92	-1162.54			
Y14	-113844.92	-1140.13				R14	-113887.68	-1147.88			
Y15	-113859.92	-1119.87				R15	-113895.12	-1155.38			
Y16	-113880.86	-1141.00									
Y17	-113895.12	-1155.38									
Y18	-113898.72	-1159.02									
Y19	-113904.76	-1165.45									
Y20	-113908.01	-1170.29									
Y21	-113910.15	-1177.44									
Y22	-113911.27	-1183.23									
Y23	-113911.78	-1187.71									
Y24	-113912.14	-1190.77									
Y25	-113912.48	-1193.70									

平面直角座標系：第Ⅸ区(測地成果2011)