

急傾斜地の崩壊区域調書

様式5-4 危害のおそれのある土地等の座標位置図

調査年度

2023

急傾斜地の位置

箇所番号


I-131K2151-1

箇所名

沼9

所在地

館山市沼、宮城

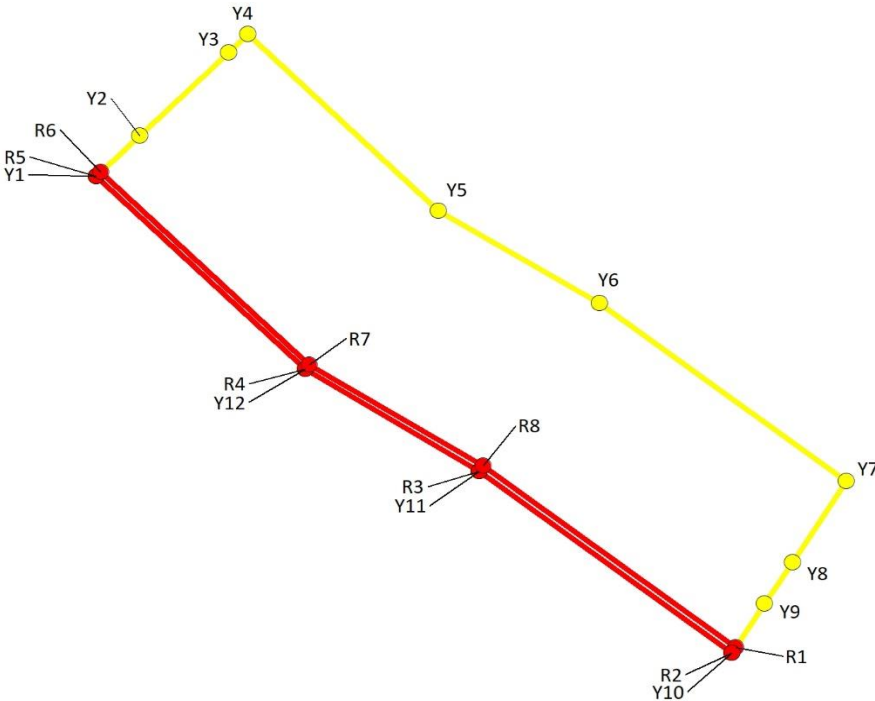

急傾斜地の崩壊区域調書

様式5-5 危害のおそれのある土地の座標一覧

調査年度	2023
館山市沼、宮城	


[illegible]

急傾斜地の崩壊区域調書

様式5-4 危害のおそれのある土地等の座標位置図

調査年度	2023
------	------

急傾斜地の位置	箇所番号	I-131K2151-2	箇所名	沼9	所在地	館山市沼、宮城
---------	------	--------------	-----	----	-----	---------

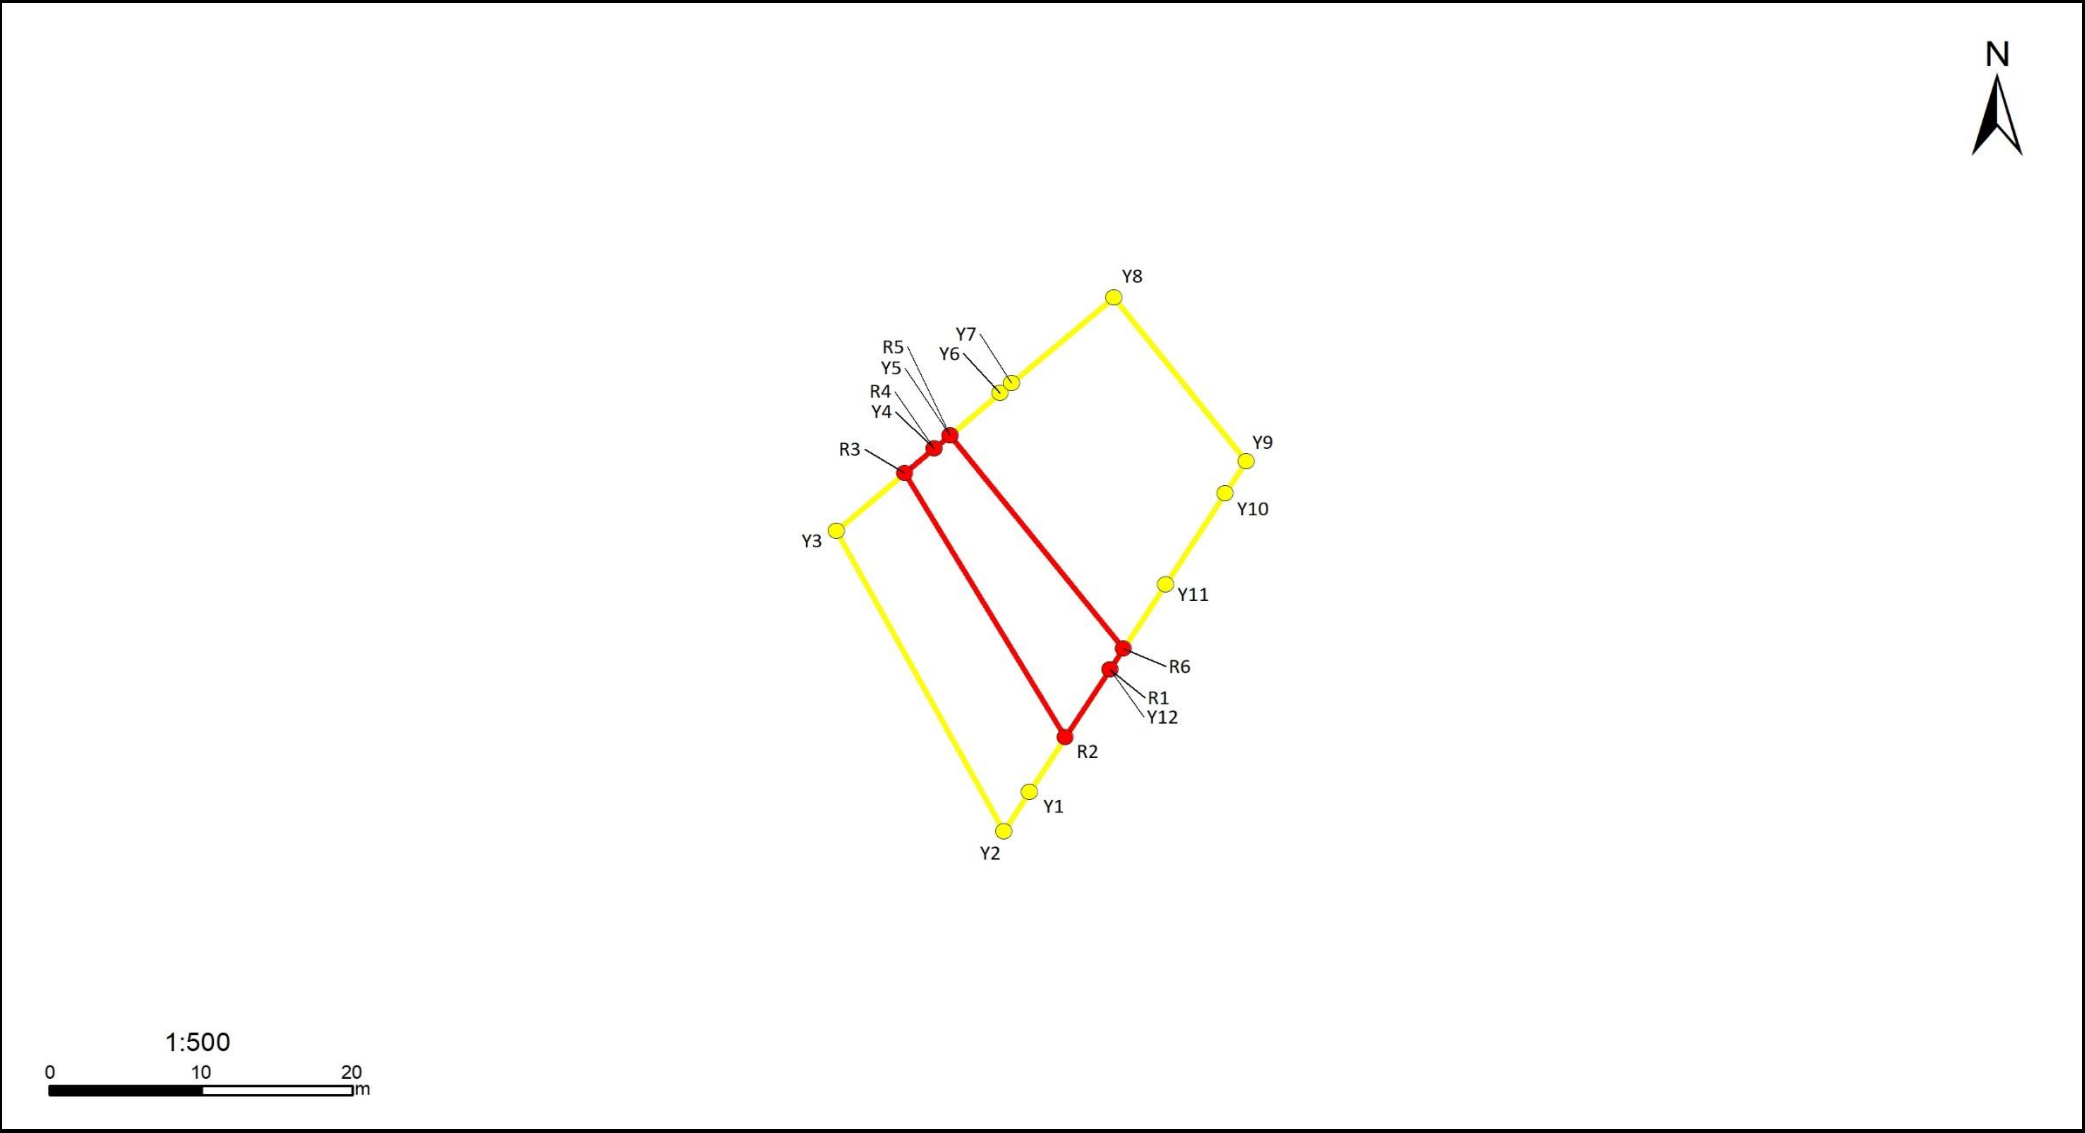

急傾斜地の崩壊区域調書

様式5-5 危害のおそれのある土地の座標一覧

調査年度	2023
館山市沼、宮城	

[illegible]

急傾斜地の崩壊区域調書

様式5-4 危害のおそれのある土地等の座標位置図

調査年度

2023

急傾斜地の位置

箇所番号


I-131K2151-3

箇所名

沼9

所在地

館山市沼、宮城

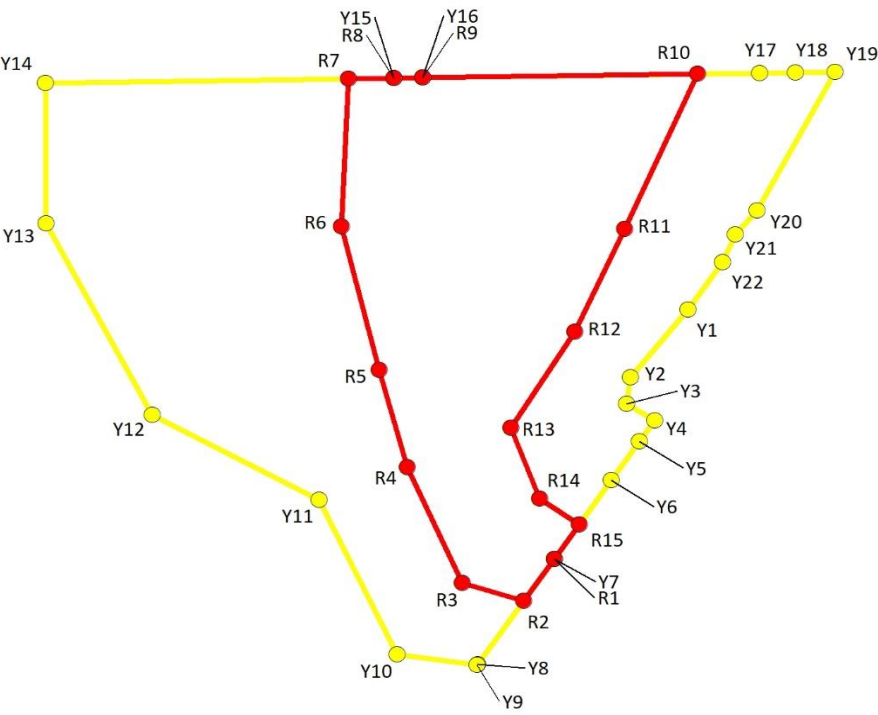

1:1,000

0 25 50 m

急傾斜地の崩壊区域調書

様式5-5 危害のおそれのある土地の座標一覧

調査年度	2023
館山市沼、宮城	

[illegible]

急傾斜地の崩壊区域調書

様式5-4 危害のおそれのある土地等の座標位置図

調査年度

2023

急傾斜地の位置

箇所番号


I-131K2151-4

箇所名

沼9

所在地

館山市沼、宮城

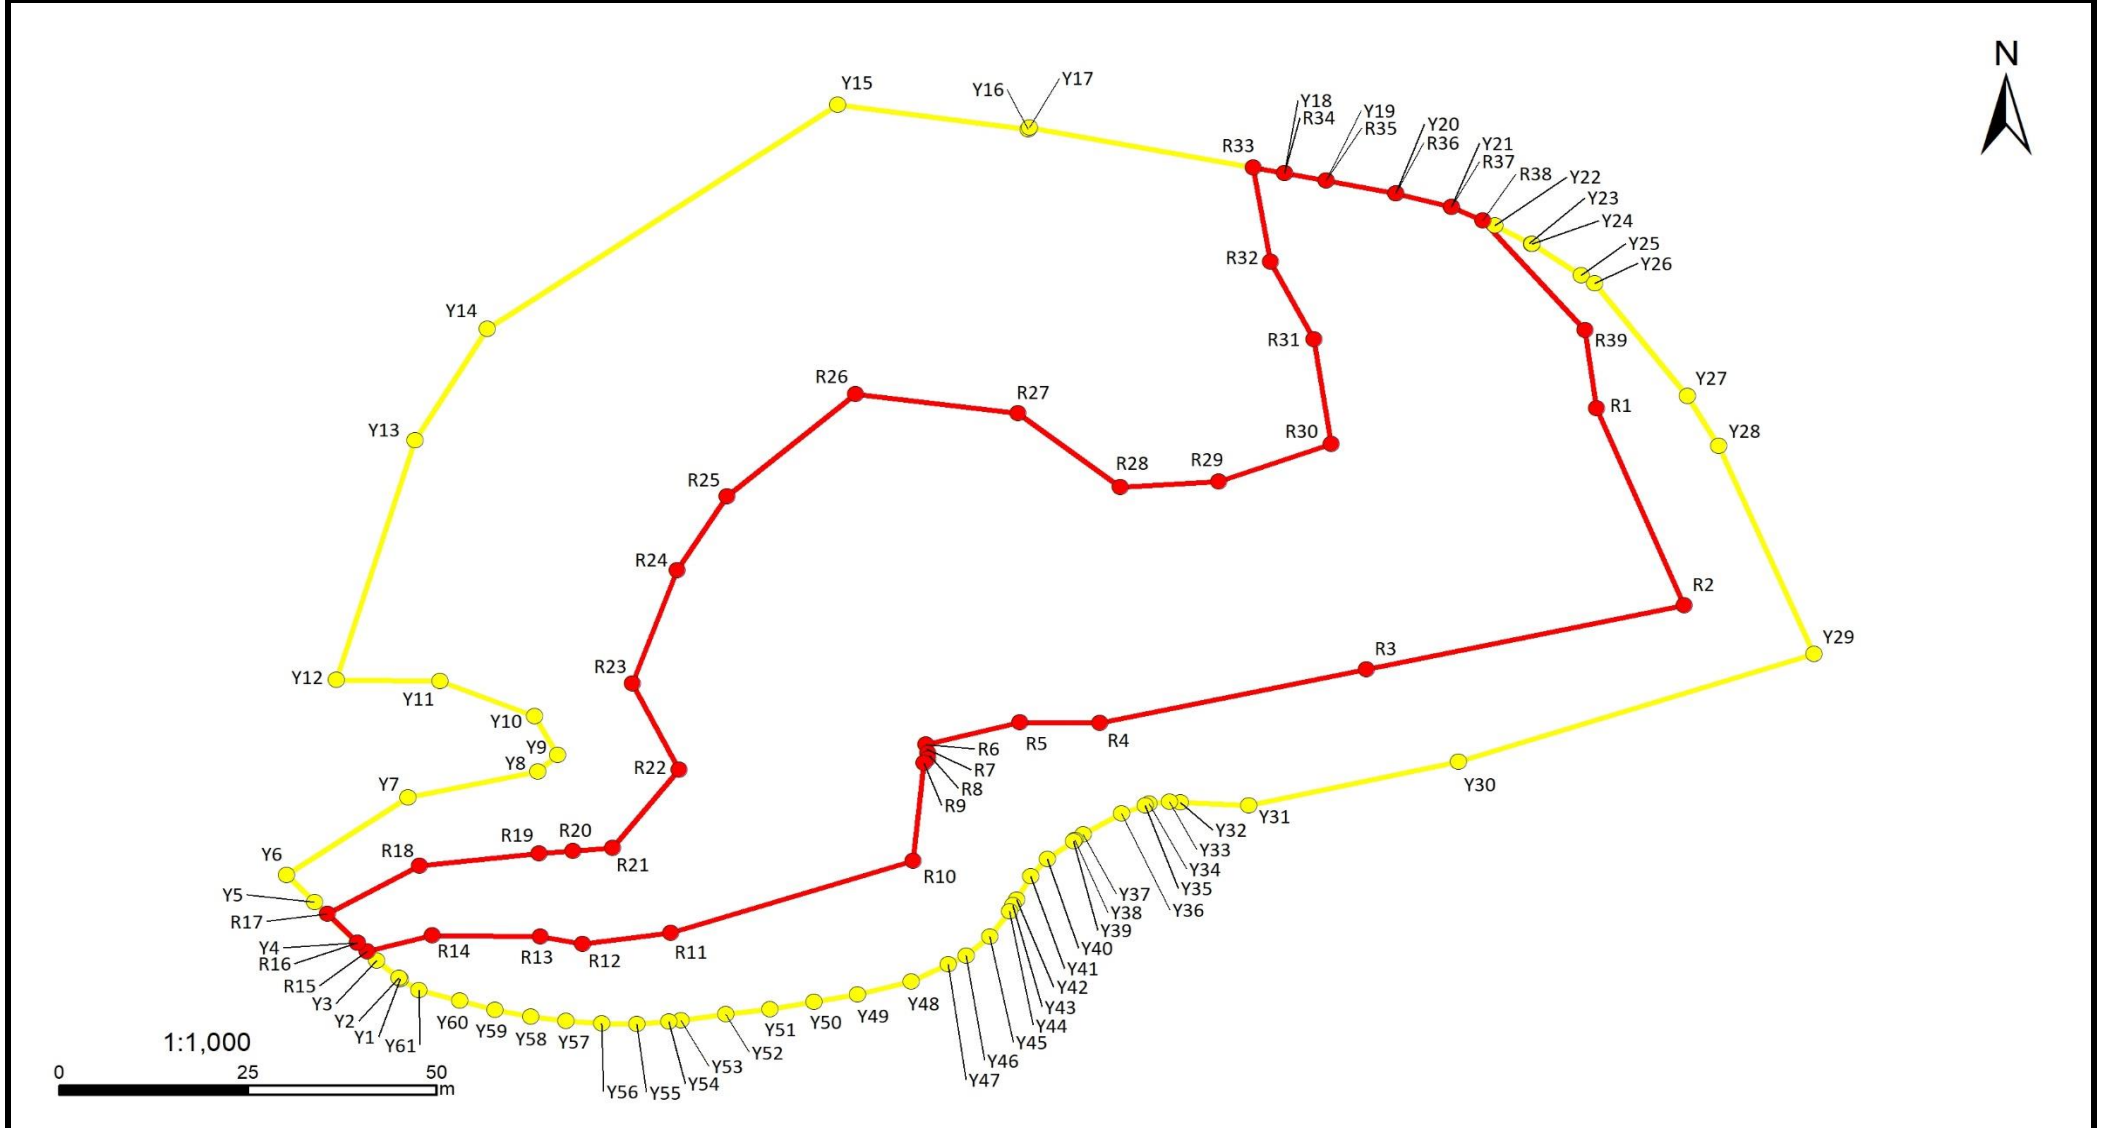

急傾斜地の崩壊区域調書

様式5-5 危害のおそれのある土地の座標一覧

調査年度	2023
------	------

急傾斜地の位置	箇所番号	I-131K2151-4	箇所名	沼9	所在地	館山市沼、宮城
---------	------	--------------	-----	----	-----	---------

危害のおそれのある区域の座標(土砂災害警戒区域)						著しい危害のおそれのある区域の座標(土砂災害特別警戒区域)					
地点記号	X(m)	Y(m)	地点記号	X(m)	Y(m)	地点記号	X(m)	Y(m)	地点記号	X(m)	Y(m)
Y1	-113665.80	905.76	Y31	-113641.95	1018.07	R1	-113587.31	1064.13	R31	-113577.82	1026.71
Y2	-113665.63	905.54	Y32	-113641.52	1009.01	R2	-113614.39	1075.80	R32	-113567.20	1020.96
Y3	-113663.26	902.58	Y33	-113641.46	1007.62	R3	-113623.20	1033.71	R33	-113554.22	1018.68
Y4	-113660.79	900.08	Y34	-113641.71	1004.89	R4	-113630.59	998.41	R34	-113554.99	1022.81
Y5	-113655.21	894.43	Y35	-113641.90	1004.38	R5	-113630.53	987.75	R35	-113556.03	1028.38
Y6	-113651.52	890.69	Y36	-113643.03	1001.26	R6	-113633.51	975.37	R36	-113557.74	1037.58
Y7	-113640.79	906.72	Y37	-113645.89	996.14	R7	-113634.78	975.55	R37	-113559.61	1044.90
Y8	-113637.28	923.94	Y38	-113646.68	995.04	R8	-113635.54	975.59	R38	-113561.47	1049.09
Y9	-113635.00	926.58	Y39	-113646.81	994.86	R9	-113636.07	975.11	R39	-113576.58	1062.65
Y10	-113629.68	923.54	Y40	-113649.26	991.45	R10	-113649.53	973.64			
Y11	-113624.85	910.96	Y41	-113651.67	989.19	R11	-113659.44	941.58			
Y12	-113624.68	897.29	Y42	-113654.88	987.33	R12	-113661.01	929.90			
Y13	-113591.75	907.66	Y43	-113655.64	986.89	R13	-113659.94	924.24			
Y14	-113576.39	917.22	Y44	-113656.49	986.40	R14	-113659.82	909.96			
Y15	-113545.59	963.62	Y45	-113659.99	983.78	R15	-113662.03	901.34			
Y16	-113548.94	988.93	Y46	-113662.61	980.66	R16	-113660.79	900.08			
Y17	-113548.71	989.06	Y47	-113663.76	978.33	R17	-113656.82	896.05			
Y18	-113554.99	1022.81	Y48	-113666.19	973.41	R18	-113650.21	908.32			
Y19	-113556.03	1028.38	Y49	-113667.91	966.26	R19	-113648.51	924.09			
Y20	-113557.74	1037.58	Y50	-113668.95	960.54	R20	-113648.17	928.61			
Y21	-113559.61	1044.90	Y51	-113670.00	954.70	R21	-113647.74	933.84			
Y22	-113562.19	1050.70	Y52	-113670.66	948.81	R22	-113637.02	942.70			
Y23	-113564.69	1055.49	Y53	-113671.49	942.94	R23	-113625.17	936.50			
Y24	-113564.73	1055.57	Y54	-113671.62	941.34	R24	-113609.61	942.43			
Y25	-113569.01	1062.12	Y55	-113671.98	937.08	R25	-113599.42	949.03			
Y26	-113570.15	1063.87	Y56	-113671.88	932.38	R26	-113585.39	965.99			
Y27	-113585.61	1076.19	Y57	-113671.58	927.68	R27	-113588.01	987.50			
Y28	-113592.52	1080.32	Y58	-113671.00	922.97	R28	-113598.18	1001.12			
Y29	-113621.08	1092.93	Y59	-113670.08	918.24	R29	-113597.42	1014.11			
Y30	-113635.91	1045.91	Y60	-113668.79	913.61	R30	-113592.27	1029.06			

平面直角座標系：第Ⅸ系(測地成果2011)

急傾斜地の崩壊区域調書

様式5-5 危害のおそれのある土地の座標一覧

調査年度	2023
------	------

急傾斜地の位置	箇所番号	I-131K2151-4	箇所名	沼9	所在地	館山市沼、宮城
---------	------	--------------	-----	----	-----	---------

[illegible]

平面直角座標系:第Ⅸ系(測地成果2011)

急傾斜地の崩壊区域調査

様式5-4 危害のおそれのある土地等の座標位置図

調査年度

2023

急傾斜地の位置

箇所番号


I-131K2151-6

箇所名

沼9

所在地

館山市沼、宮城

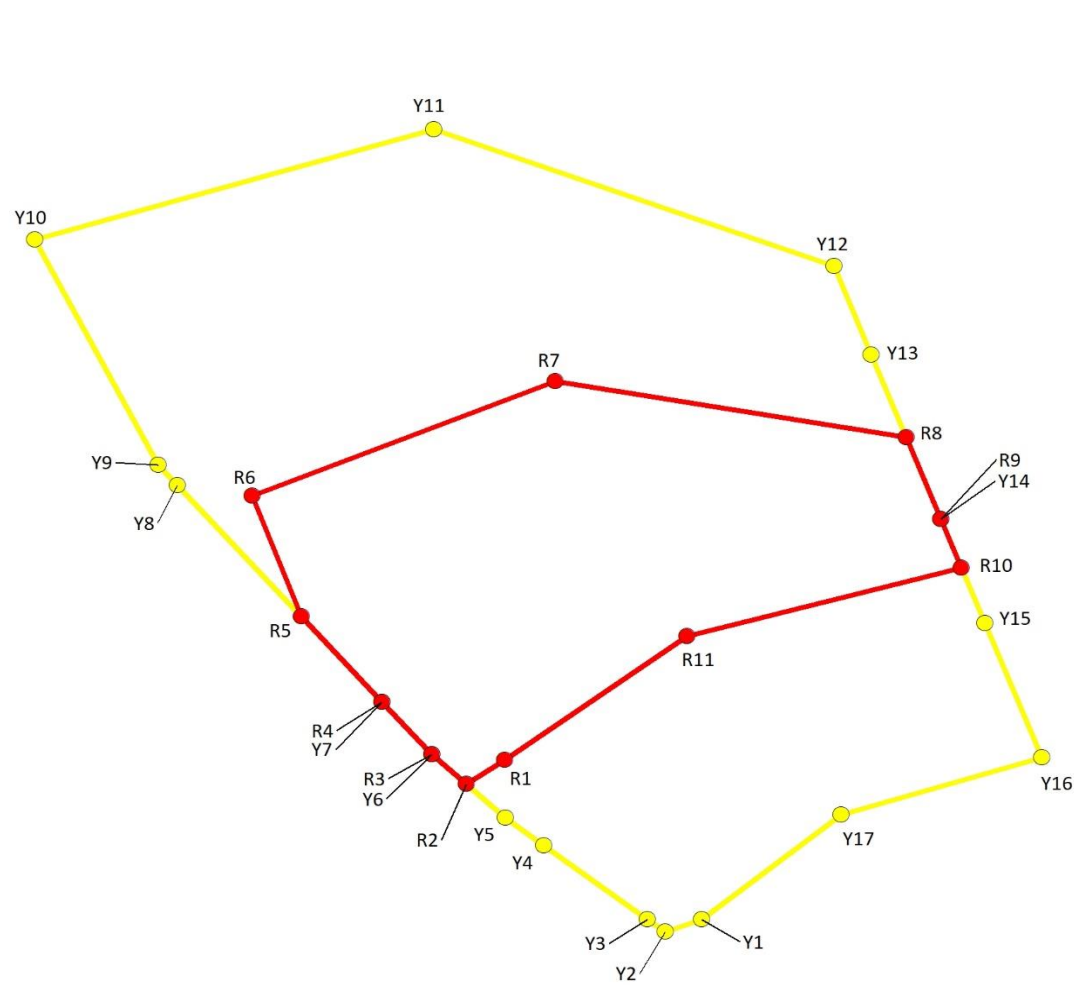

急傾斜地の崩壊区域調書

様式5-5 危害のおそれのある土地の座標一覧

調査年度	2023
館山市沼、宮城	

[illegible]

急傾斜地の崩壊区域調書

様式5-4 危害のおそれのある土地等の座標位置図

調査年度

2023

急傾斜地の位置

箇所番号


I-131K2151-7

箇所名

沼9

所在地

館山市沼、宮城

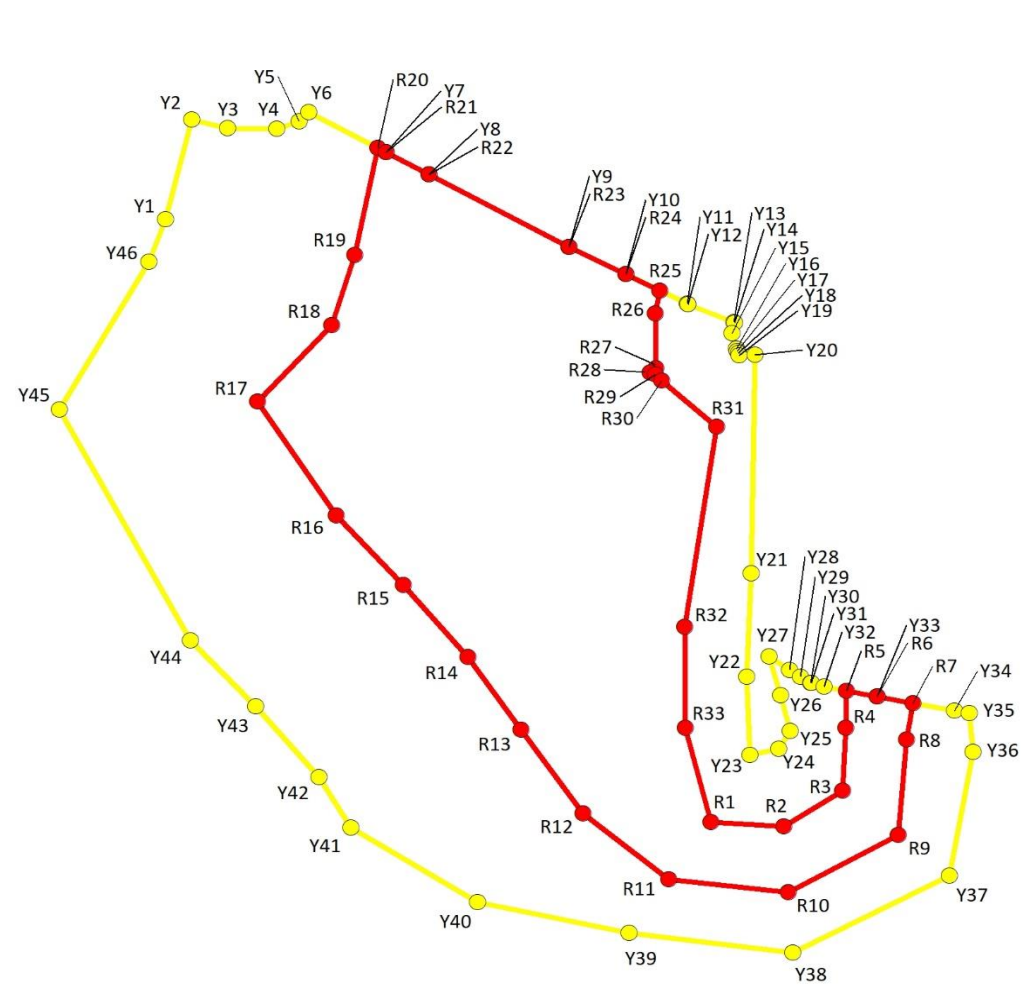

急傾斜地の崩壊区域調書

様式5-5 危害のおそれのある土地の座標一覧

調査年度	2023
------	------


急傾斜地の位置	箇所番号	I-131K2151-7	箇所名	沼9	所在地	館山市沼、宮城
---------	------	--------------	-----	----	-----	---------

危害のおそれのある区域の座標(土砂災害警戒区域)						著しい危害のおそれのある区域の座標(土砂災害特別警戒区域)					
地点記号	X(m)	Y(m)	地点記号	X(m)	Y(m)	地点記号	X(m)	Y(m)	地点記号	X(m)	Y(m)
Y1	-113728.58	974.12	Y31	-113824.20	1102.31	R1	-113852.87	1082.43	R31	-113771.36	1083.60
Y2	-113708.01	979.23	Y32	-113824.99	1104.85	R2	-113853.79	1096.93	R32	-113812.62	1077.18
Y3	-113709.77	986.33	Y33	-113826.99	1115.46	R3	-113846.40	1108.51	R33	-113833.47	1077.34
Y4	-113709.88	996.21	Y34	-113829.87	1130.74	R4	-113833.46	1109.16			
Y5	-113708.31	1000.61	Y35	-113830.43	1133.74	R5	-113825.84	1109.33			
Y6	-113706.46	1002.46	Y36	-113838.41	1134.48	R6	-113826.99	1115.46			
Y7	-113714.72	1017.85	Y37	-113863.90	1129.72	R7	-113828.32	1122.54			
Y8	-113719.29	1026.37	Y38	-113879.78	1098.61	R8	-113835.84	1121.33			
Y9	-113734.23	1054.23	Y39	-113875.69	1066.10	R9	-113855.58	1119.64			
Y10	-113739.85	1065.48	Y40	-113869.34	1036.05	R10	-113867.35	1097.81			
Y11	-113745.94	1077.65	Y41	-113854.05	1010.85	R11	-113864.64	1074.05			
Y12	-113746.04	1077.89	Y42	-113843.59	1004.53	R12	-113851.13	1057.01			
Y13	-113749.79	1086.95	Y43	-113828.95	992.03	R13	-113833.83	1044.67			
Y14	-113749.86	1087.13	Y44	-113815.40	978.99	R14	-113818.80	1034.11			
Y15	-113752.00	1086.66	Y45	-113767.73	952.99	R15	-113804.03	1021.26			
Y16	-113755.25	1087.50	Y46	-113737.34	970.79	R16	-113789.63	1007.98			
Y17	-113755.68	1087.66				R17	-113766.15	992.41			
Y18	-113756.10	1087.81				R18	-113750.33	1007.09			
Y19	-113756.61	1088.05				R19	-113735.95	1011.70			
Y20	-113756.48	1091.11				R20	-113713.83	1016.19			
Y21	-113801.60	1090.35				R21	-113714.72	1017.85			
Y22	-113822.89	1089.51				R22	-113719.29	1026.37			
Y23	-113839.08	1090.15				R23	-113734.23	1054.23			
Y24	-113837.77	1095.89				R24	-113739.85	1065.48			
Y25	-113834.14	1098.09				R25	-113743.23	1072.24			
Y26	-113826.67	1096.25				R26	-113747.96	1071.34			
Y27	-113818.72	1093.90				R27	-113759.31	1071.44			
Y28	-113821.47	1098.05				R28	-113760.22	1070.37			
Y29	-113822.93	1100.25				R29	-113760.52	1071.41			
Y30	-113824.18	1102.28				R30	-113761.83	1072.65			

平面直角座標系：第Ⅸ系(測地成果2011)

急傾斜地の崩壊区域調査

様式5-4 危害のおそれのある土地等の座標位置図

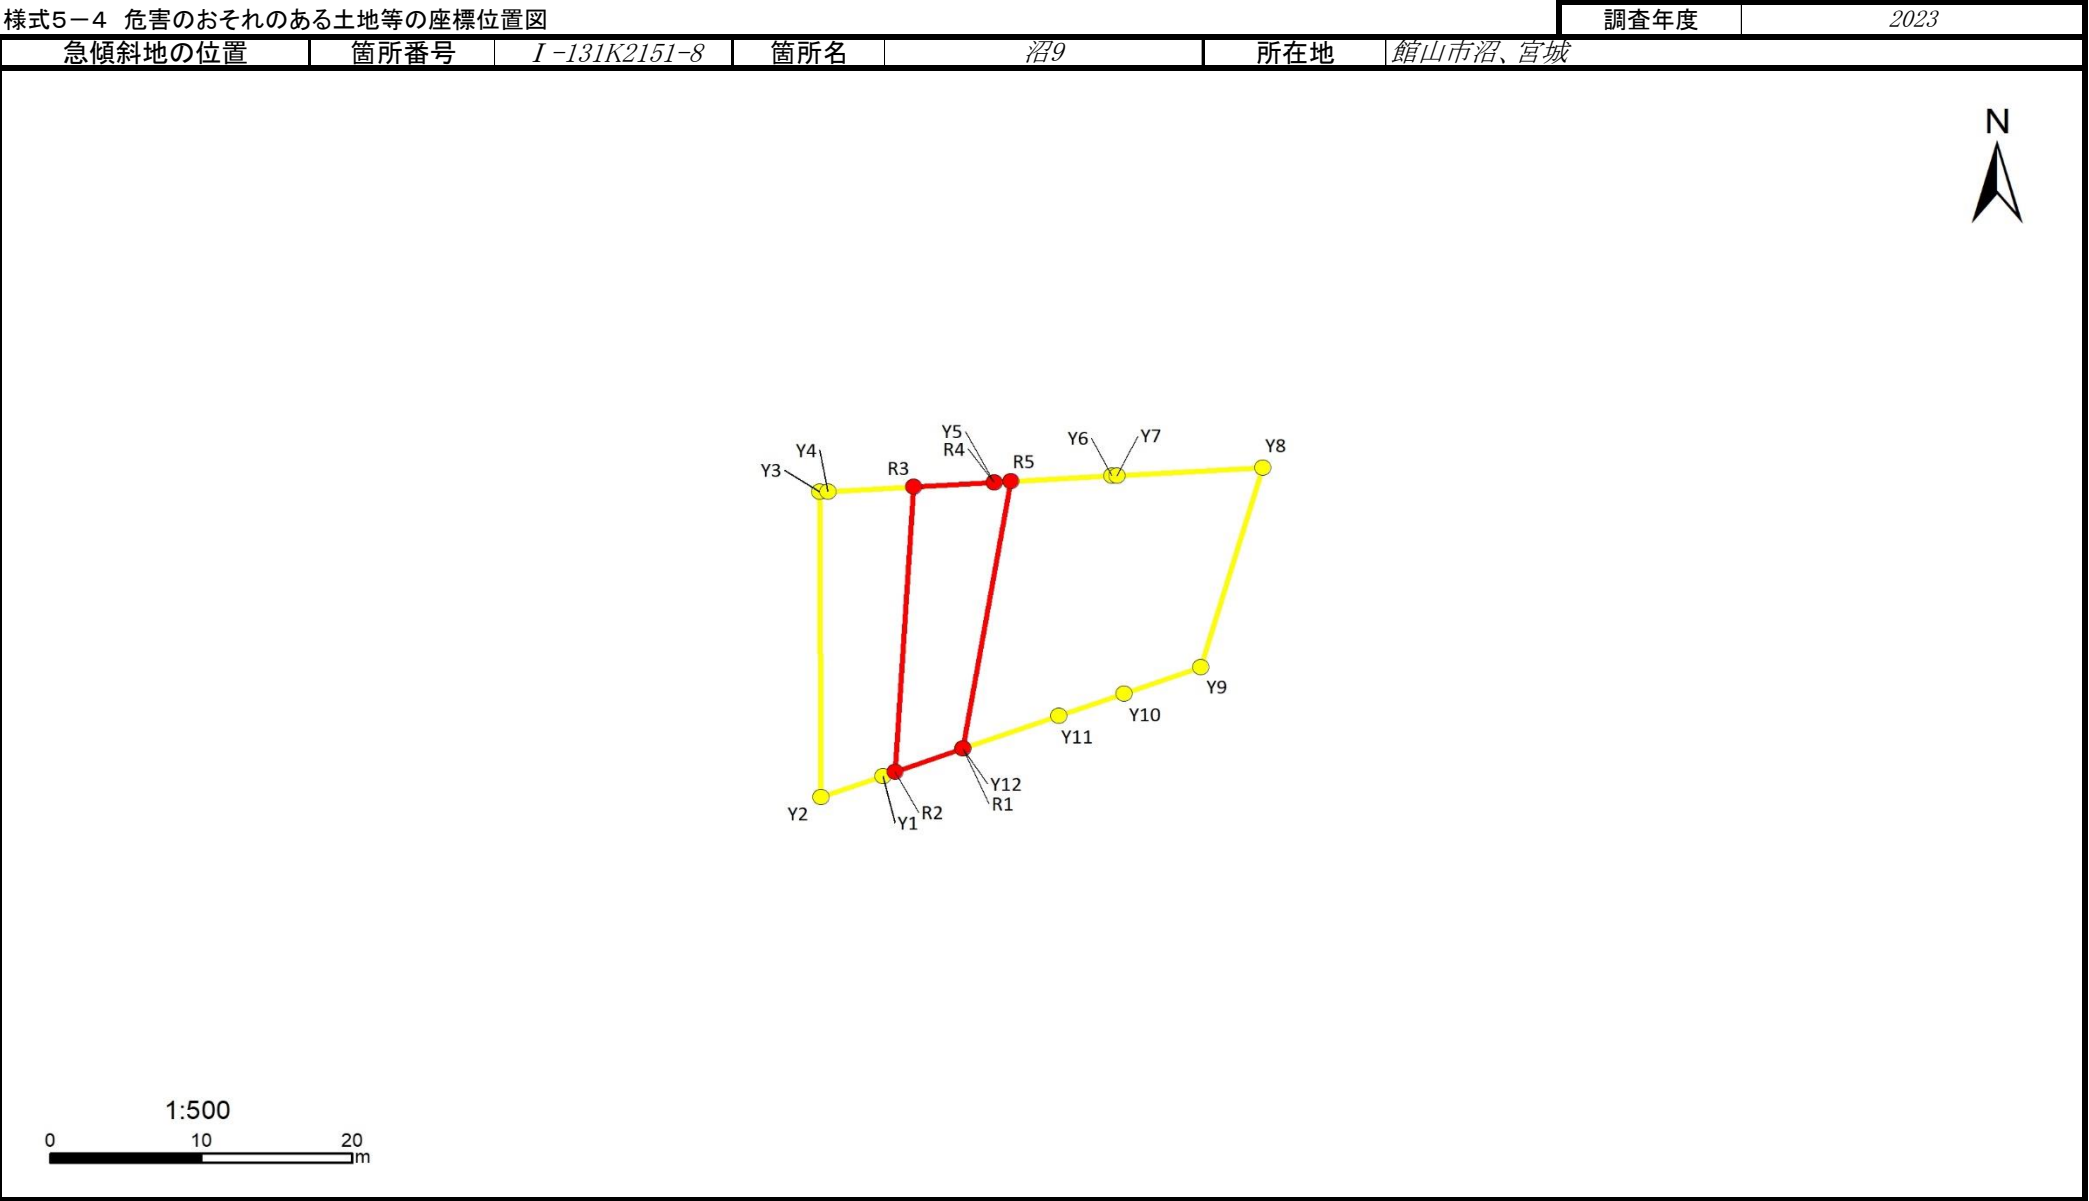

急傾斜地の崩壊区域調書

様式5-5 危害のおそれのある土地の座標一覧

調査年度	2023
館山市沼、宮城	

急傾斜地の位置	箇所番号	I-131K2151-8	箇所名	沼9	所在地	館山市沼、宮城
---------	------	--------------	-----	----	-----	---------

[illegible]

平面直角座標系:第Ⅸ系(測地成果2011)

急傾斜地の崩壊区域調査

様式5-4 危害のおそれのある土地等の座標位置図

調査年度

2023

急傾斜地の位置

箇所番号


I-131K2151-9

箇所名

沼9

所在地

館山市沼、宮城

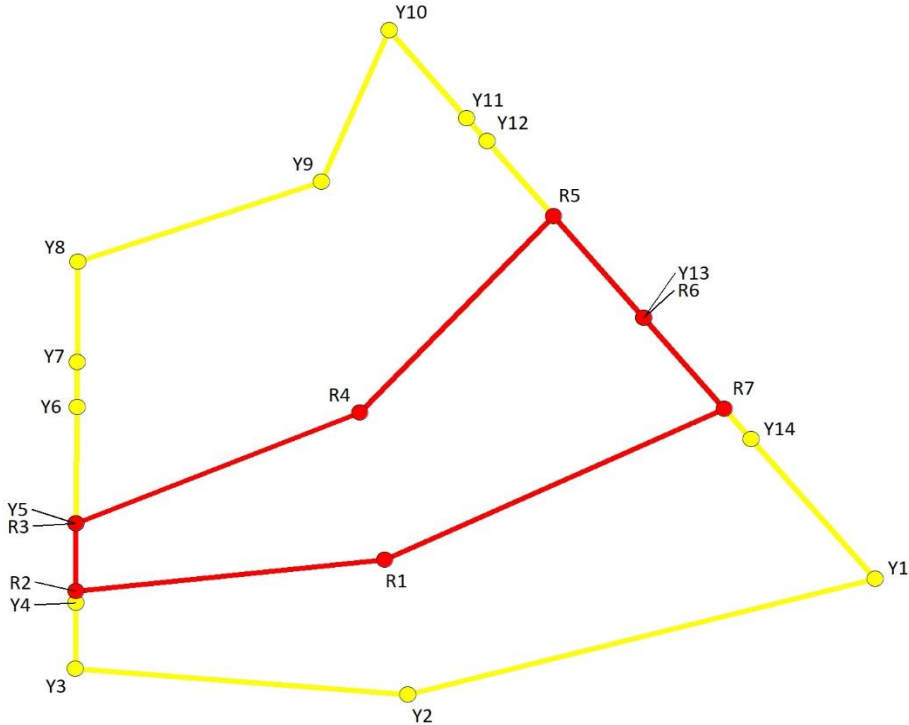

急傾斜地の崩壊区域調書

様式5-5 危害のおそれのある土地の座標一覧

調査年度	2023
館山市沼、宮城	

急傾斜地の位置	箇所番号	I-131K2151-9	箇所名	沼9	所在地	館山市沼、宮城
---------	------	--------------	-----	----	-----	---------

[illegible]

平面直角座標系:第Ⅸ系(測地成果2011)

急傾斜地の崩壊区域調査

様式5-4 危害のおそれのある土地等の座標位置図

調査年度

2023

急傾斜地の位置

箇所番号


I-131K2151-10

箇所名

沼9

所在地

館山市沼、宮城

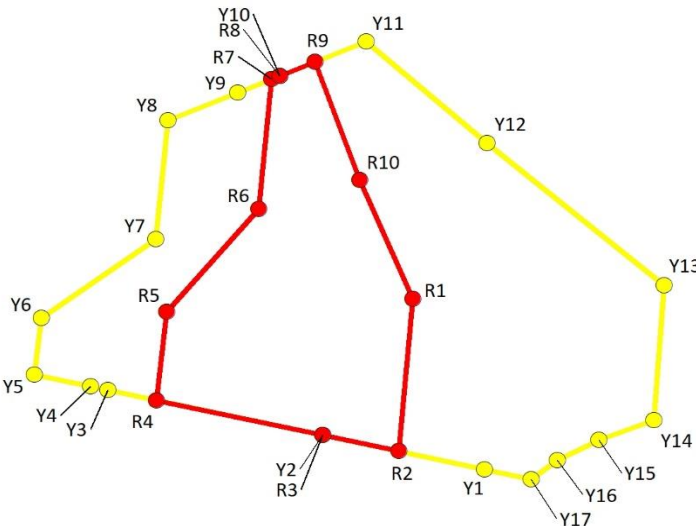

1:1,000



急傾斜地の崩壊区域調書

様式5-5 危害のおそれのある土地の座標一覧

調査年度	2023
------	------

[illegible]

平面直角座標系:第Ⅸ系(測地成果2011)

急傾斜地の崩壊区域調書

様式5-4 危害のおそれのある土地等の座標位置図

調査年度

2023

急傾斜地の位置

箇所番号


I-131K2151-11

箇所名

沼9

所在地

館山市沼、宮城

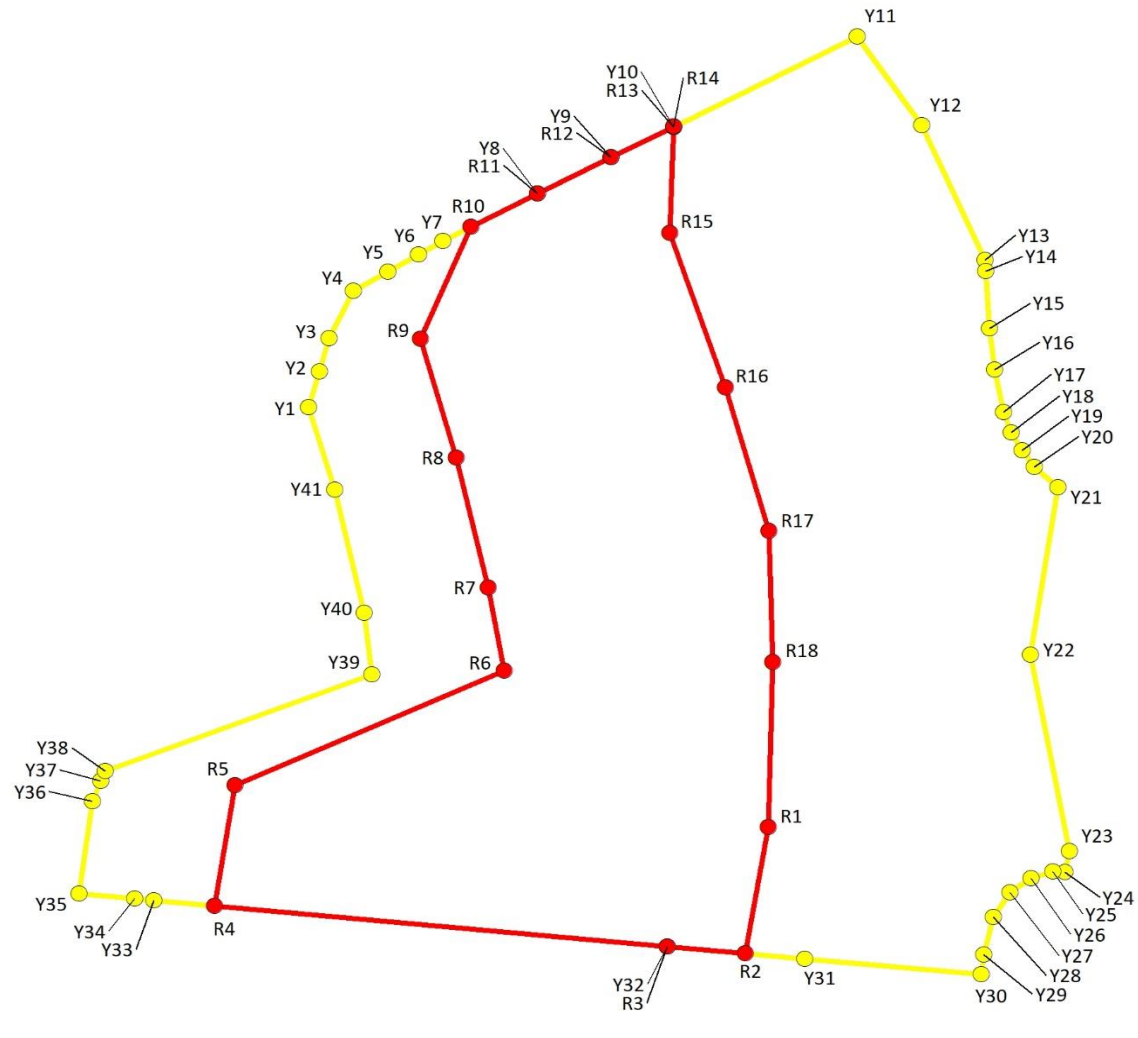

急傾斜地の崩壊区域調書

様式5-5 危害のおそれのある土地の座標一覧

調査年度	2023
------	------

急傾斜地の位置	箇所番号	I-131K2151-11	箇所名	沼9	所在地	館山市沼、宮城
---------	------	---------------	-----	----	-----	---------

危害のおそれのある区域の座標(土砂災害警戒区域)						著しい危害のおそれのある区域の座標(土砂災害特別警戒区域)					
地点記号	X(m)	Y(m)	地点記号	X(m)	Y(m)	地点記号	X(m)	Y(m)	地点記号	X(m)	Y(m)
Y1	-114099.09	1110.62	Y31	-114174.89	1176.35	R1	-114156.81	1171.52			
Y2	-114094.11	1112.04	Y32	-114173.19	1158.13	R2	-114174.15	1168.43			
Y3	-114089.61	1113.29	Y33	-114166.87	1090.15	R3	-114173.19	1158.13			
Y4	-114083.06	1116.55	Y34	-114166.63	1087.61	R4	-114167.62	1098.17			
Y5	-114080.40	1121.13	Y35	-114165.94	1080.20	R5	-114151.02	1100.86			
Y6	-114078.03	1125.19	Y36	-114153.24	1081.97	R6	-114135.26	1136.50			
Y7	-114076.16	1128.41	Y37	-114150.43	1083.08	R7	-114123.90	1134.40			
Y8	-114069.69	1140.92	Y38	-114149.07	1083.68	R8	-114106.04	1130.13			
Y9	-114064.70	1150.69	Y39	-114135.81	1118.96	R9	-114089.66	1125.39			
Y10	-114060.50	1158.93	Y40	-114127.33	1118.01	R10	-114074.26	1132.09			
Y11	-114048.08	1183.27	Y41	-114110.43	1114.06	R11	-114069.69	1140.92			
Y12	-114060.31	1191.84				R12	-114064.70	1150.69			
Y13	-114078.81	1200.17				R13	-114060.50	1158.93			
Y14	-114080.37	1200.28				R14	-114060.48	1158.96			
Y15	-114088.24	1200.81				R15	-114075.08	1158.42			
Y16	-114093.93	1201.50				R16	-114096.32	1165.80			
Y17	-114099.78	1202.66				R17	-114116.12	1171.59			
Y18	-114102.56	1203.65				R18	-114134.14	1172.08			
Y19	-114104.97	1205.07									
Y20	-114107.29	1206.73									
Y21	-114110.04	1209.84									
Y22	-114133.06	1206.17									
Y23	-114160.07	1211.39									
Y24	-114163.01	1210.81									
Y25	-114162.92	1209.21									
Y26	-114163.84	1206.30									
Y27	-114165.76	1203.45									
Y28	-114169.13	1201.27									
Y29	-114174.36	1200.01									
Y30	-114177.06	1199.66									

平面直角座標系：第Ⅸ系(測地成果2011)

急傾斜地の崩壊区域調書

様式5-4 危害のおそれのある土地等の座標位置図

調査年度

2023

急傾斜地の位置

箇所番号


I-131K2151-12

箇所名

沼9

所在地

館山市沼、宮城

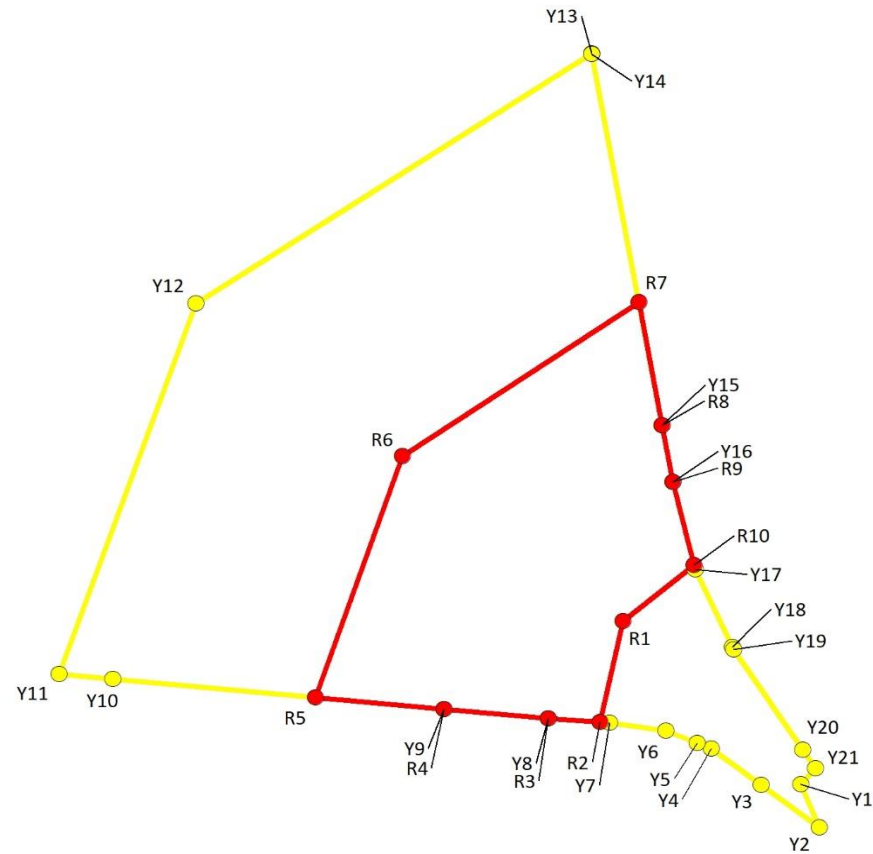

1:500

0 10 20m

急傾斜地の崩壊区域調書

様式5-5 危害のおそれのある土地の座標一覧

調査年度	2023
館山市沼、宮城	

[illegible]