

急傾斜地の崩壊区域調書

様式5-4 危害のおそれのある土地等の座標位置図

調査年度

2023

急傾斜地の位置

箇所番号


I-131K2249-3

箇所名

大賀4

所在地

館山市大賀、笠名

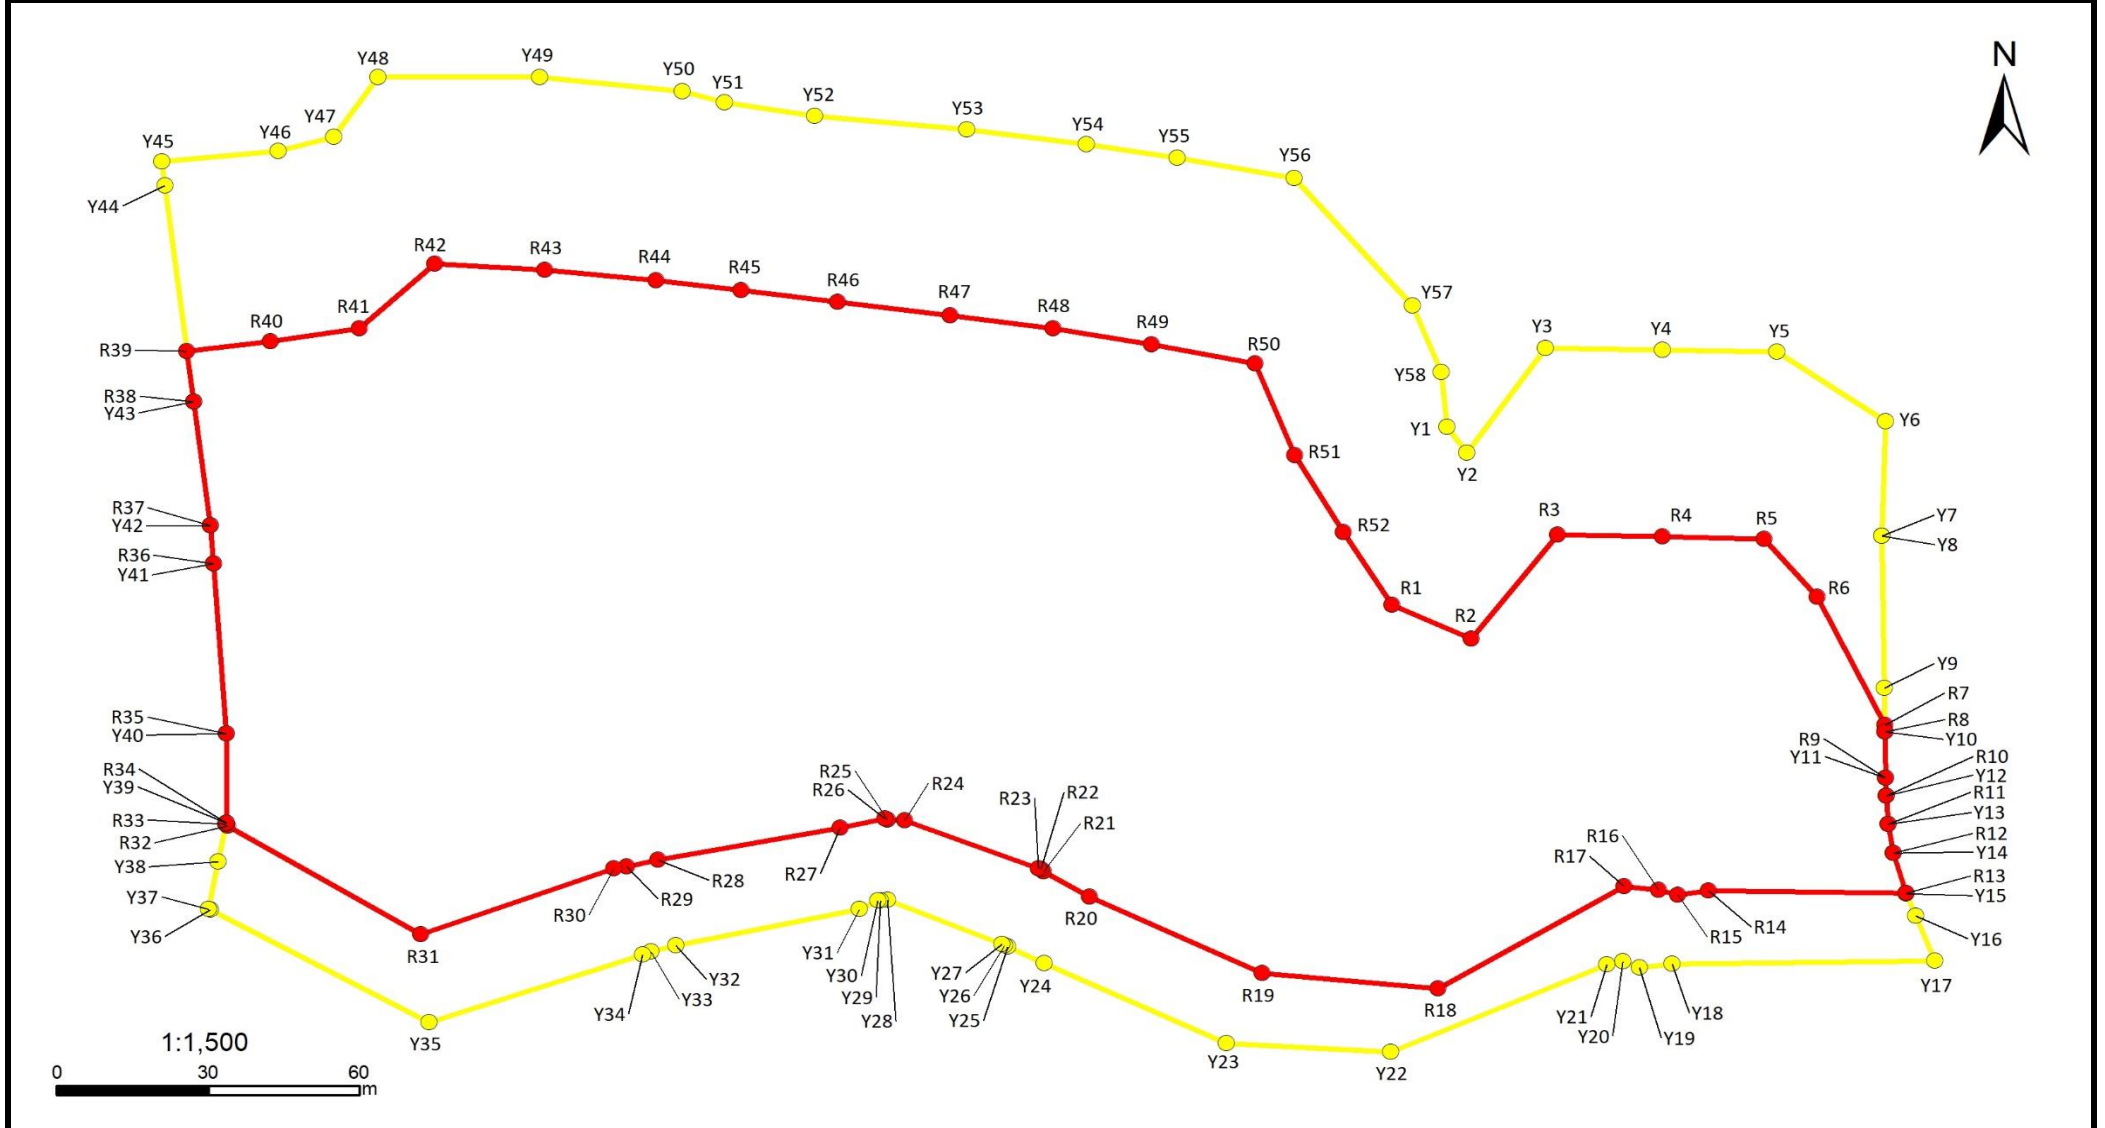

急傾斜地の崩壊区域調書

様式5-5 危害のおそれのある土地の座標一覧

調査年度	2023
------	------

急傾斜地の位置	箇所番号	I-131K2249-3	箇所名	大賀4	所在地	館山市大賀、笠名
---------	------	--------------	-----	-----	-----	----------

危害のおそれのある区域の座標(土砂災害警戒区域)						著しい危害のおそれのある区域の座標(土砂災害特別警戒区域)					
地点記号	X(m)	Y(m)	地点記号	X(m)	Y(m)	地点記号	X(m)	Y(m)	地点記号	X(m)	Y(m)
Y1	-113433.60	-438.23	Y31	-113533.14	-554.91	R1	-113470.33	-449.13	R31	-113538.29	-642.08
Y2	-113438.96	-434.24	Y32	-113540.51	-591.43	R2	-113477.30	-433.34	R32	-113515.92	-680.46
Y3	-113417.43	-418.69	Y33	-113541.85	-596.40	R3	-113455.87	-416.29	R33	-113515.52	-680.77
Y4	-113417.75	-395.48	Y34	-113542.43	-598.04	R4	-113456.22	-395.48	R34	-113515.36	-680.74
Y5	-113418.18	-372.64	Y35	-113556.50	-640.44	R5	-113456.76	-375.25	R35	-113496.88	-680.74
Y6	-113432.47	-351.16	Y36	-113533.19	-683.89	R6	-113468.73	-364.72	R36	-113461.86	-683.21
Y7	-113456.06	-351.87	Y37	-113533.11	-684.25	R7	-113495.13	-351.24	R37	-113453.94	-683.89
Y8	-113456.07	-351.87	Y38	-113523.30	-682.31	R8	-113496.45	-351.22	R38	-113428.48	-687.16
Y9	-113487.43	-351.36	Y39	-113515.36	-680.74	R9	-113506.05	-351.06	R39	-113418.04	-688.50
Y10	-113496.45	-351.22	Y40	-113496.88	-680.74	R10	-113509.71	-351.00	R40	-113415.95	-671.94
Y11	-113506.05	-351.06	Y41	-113461.86	-683.21	R11	-113515.60	-350.60	R41	-113413.29	-654.30
Y12	-113509.71	-351.00	Y42	-113453.94	-683.89	R12	-113521.55	-349.55	R42	-113399.97	-639.25
Y13	-113515.60	-350.60	Y43	-113428.48	-687.16	R13	-113529.81	-347.05	R43	-113401.23	-617.45
Y14	-113521.55	-349.55	Y44	-113383.83	-692.90	R14	-113529.25	-386.25	R44	-113403.45	-595.33
Y15	-113529.90	-347.03	Y45	-113378.89	-693.54	R15	-113530.22	-392.36	R45	-113405.44	-578.45
Y16	-113534.46	-345.13	Y46	-113376.80	-670.44	R16	-113529.21	-396.15	R46	-113407.87	-559.25
Y17	-113543.70	-341.30	Y47	-113373.83	-659.33	R17	-113528.35	-403.06	R47	-113410.64	-536.92
Y18	-113544.36	-393.49	Y48	-113361.55	-650.61	R18	-113549.48	-439.99	R48	-113413.36	-516.43
Y19	-113545.14	-399.97	Y49	-113361.55	-618.45	R19	-113546.26	-474.89	R49	-113416.66	-496.90
Y20	-113543.88	-403.36	Y50	-113364.36	-590.16	R20	-113530.57	-509.25	R50	-113420.53	-476.31
Y21	-113544.58	-406.42	Y51	-113366.65	-581.72	R21	-113525.30	-518.43	R51	-113439.45	-468.45
Y22	-113562.50	-449.36	Y52	-113369.48	-563.79	R22	-113524.78	-518.90	R52	-113455.39	-458.86
Y23	-113560.81	-482.09	Y53	-113372.25	-533.57	R23	-113524.67	-519.42			
Y24	-113544.23	-518.23	Y54	-113375.35	-509.80	R24	-113514.74	-545.91			
Y25	-113540.79	-525.51	Y55	-113378.10	-491.87	R25	-113514.64	-549.31			
Y26	-113540.55	-526.09	Y56	-113382.34	-468.56	R26	-113514.47	-549.86			
Y27	-113540.34	-526.62	Y57	-113408.56	-445.10	R27	-113516.27	-558.78			
Y28	-113531.20	-549.33	Y58	-113422.36	-439.38	R28	-113522.95	-594.98			
Y29	-113531.28	-550.73				R29	-113524.27	-601.13			
Y30	-113531.32	-551.25				R30	-113524.73	-603.72			

平面直角座標系: 第Ⅸ系(測地成果2011)

急傾斜地の崩壊区域調書

様式5-4 危害のおそれのある土地等の座標位置図

調査年度

2023

急傾斜地の位置

箇所番号


I-131K2249-6

箇所名


大賀4

所在地

館山市大賀、笠名

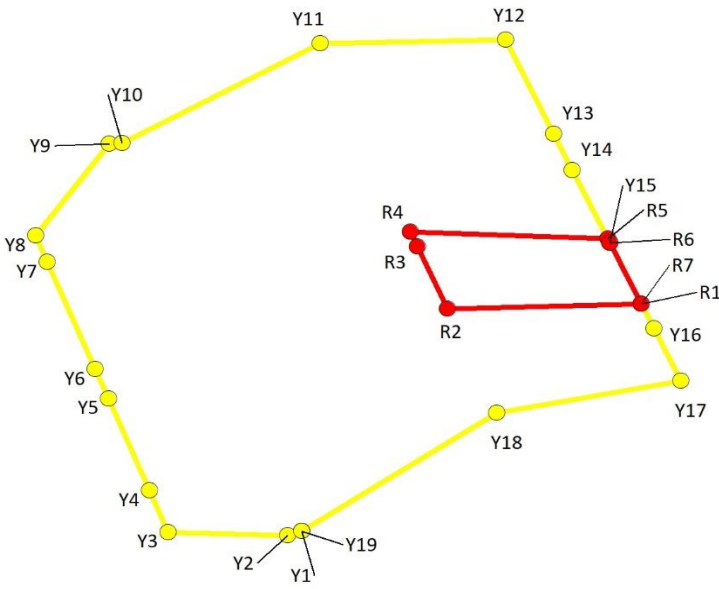

1:500

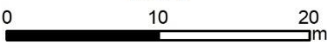

急傾斜地の崩壊区域調書

様式5-5 危害のおそれのある土地の座標一覧

調査年度	2023
------	------

急傾斜地の位置	箇所番号	I-131K2249-6	箇所名	大賀4	所在地	館山市大賀、笠名
---------	------	--------------	-----	-----	-----	----------

[illegible]

平面直角座標系:第Ⅳ系(測地成果2011)

急傾斜地の崩壊区域調書

様式5-4 危害のおそれのある土地等の座標位置図

調査年度

2023

急傾斜地の位置

箇所番号


I-131K2249-7

箇所名

大賀4

所在地

館山市大賀、笠名

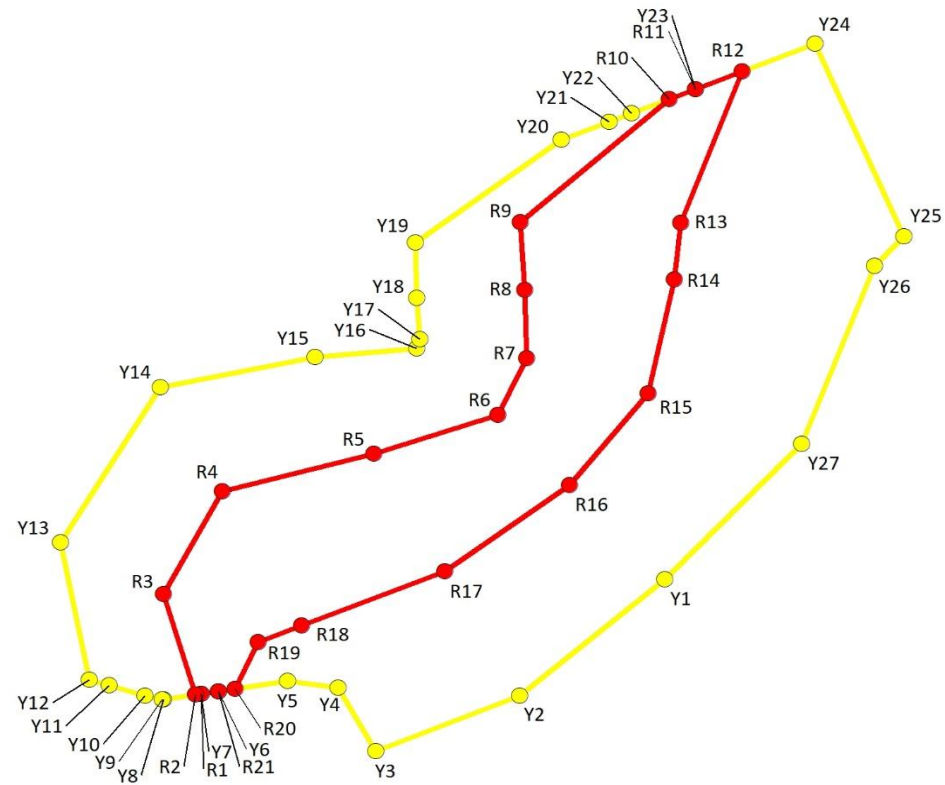

急傾斜地の崩壊区域調書

様式5-5 危害のおそれのある土地の座標一覧

調査年度	2023
------	------

急傾斜地の位置	箇所番号	I-131K2249-7	箇所名	大賀4	所在地	館山市大賀、笠名
---------	------	--------------	-----	-----	-----	----------

危害のおそれのある区域の座標(土砂災害警戒区域)						著しい危害のおそれのある区域の座標(土砂災害特別警戒区域)					
地点記号	X(m)	Y(m)	地点記号	X(m)	Y(m)	地点記号	X(m)	Y(m)	地点記号	X(m)	Y(m)
Y1	-113586.98	-299.00				R1	-113602.74	-360.45			
Y2	-113603.02	-318.20				R2	-113602.85	-361.16			
Y3	-113610.63	-337.26				R3	-113589.07	-365.40			
Y4	-113601.87	-342.25				R4	-113574.90	-357.63			
Y5	-113601.00	-348.98				R5	-113569.70	-337.59			
Y6	-113602.39	-358.14				R6	-113564.37	-321.16			
Y7	-113602.74	-360.45				R7	-113556.59	-317.32			
Y8	-113603.51	-365.44				R8	-113547.25	-317.59			
Y9	-113603.48	-365.58				R9	-113537.89	-318.12			
Y10	-113603.03	-367.83				R10	-113520.96	-298.46			
Y11	-113601.60	-372.59				R11	-113519.58	-294.97			
Y12	-113600.81	-375.21				R12	-113517.14	-288.79			
Y13	-113581.95	-379.07				R13	-113537.96	-296.88			
Y14	-113560.58	-365.79				R14	-113545.81	-297.75			
Y15	-113556.45	-345.30				R15	-113561.43	-301.26			
Y16	-113555.26	-331.84				R16	-113574.06	-311.66			
Y17	-113553.95	-331.41				R17	-113585.90	-328.16			
Y18	-113548.28	-331.88				R18	-113593.38	-347.10			
Y19	-113540.71	-332.08				R19	-113595.61	-352.85			
Y20	-113526.59	-312.74				R20	-113602.06	-355.93			
Y21	-113524.09	-306.39				R21	-113602.39	-358.14			
Y22	-113522.92	-303.44									
Y23	-113519.58	-294.97									
Y24	-113513.34	-279.16									
Y25	-113539.81	-267.32									
Y26	-113543.88	-271.22									
Y27	-113568.41	-280.87									

平面直角座標系：第Ⅸ系(測地成果2011)