


急傾斜地の崩壊区域調書

様式5-4 危害のおそれのある土地等の座標位置図

調査年度 2024

急傾斜地の位置	箇所番号	I-132K2157-1	箇所名	内浦25	所在地	鴨川市内浦、小湊
---------	------	--------------	-----	------	-----	----------

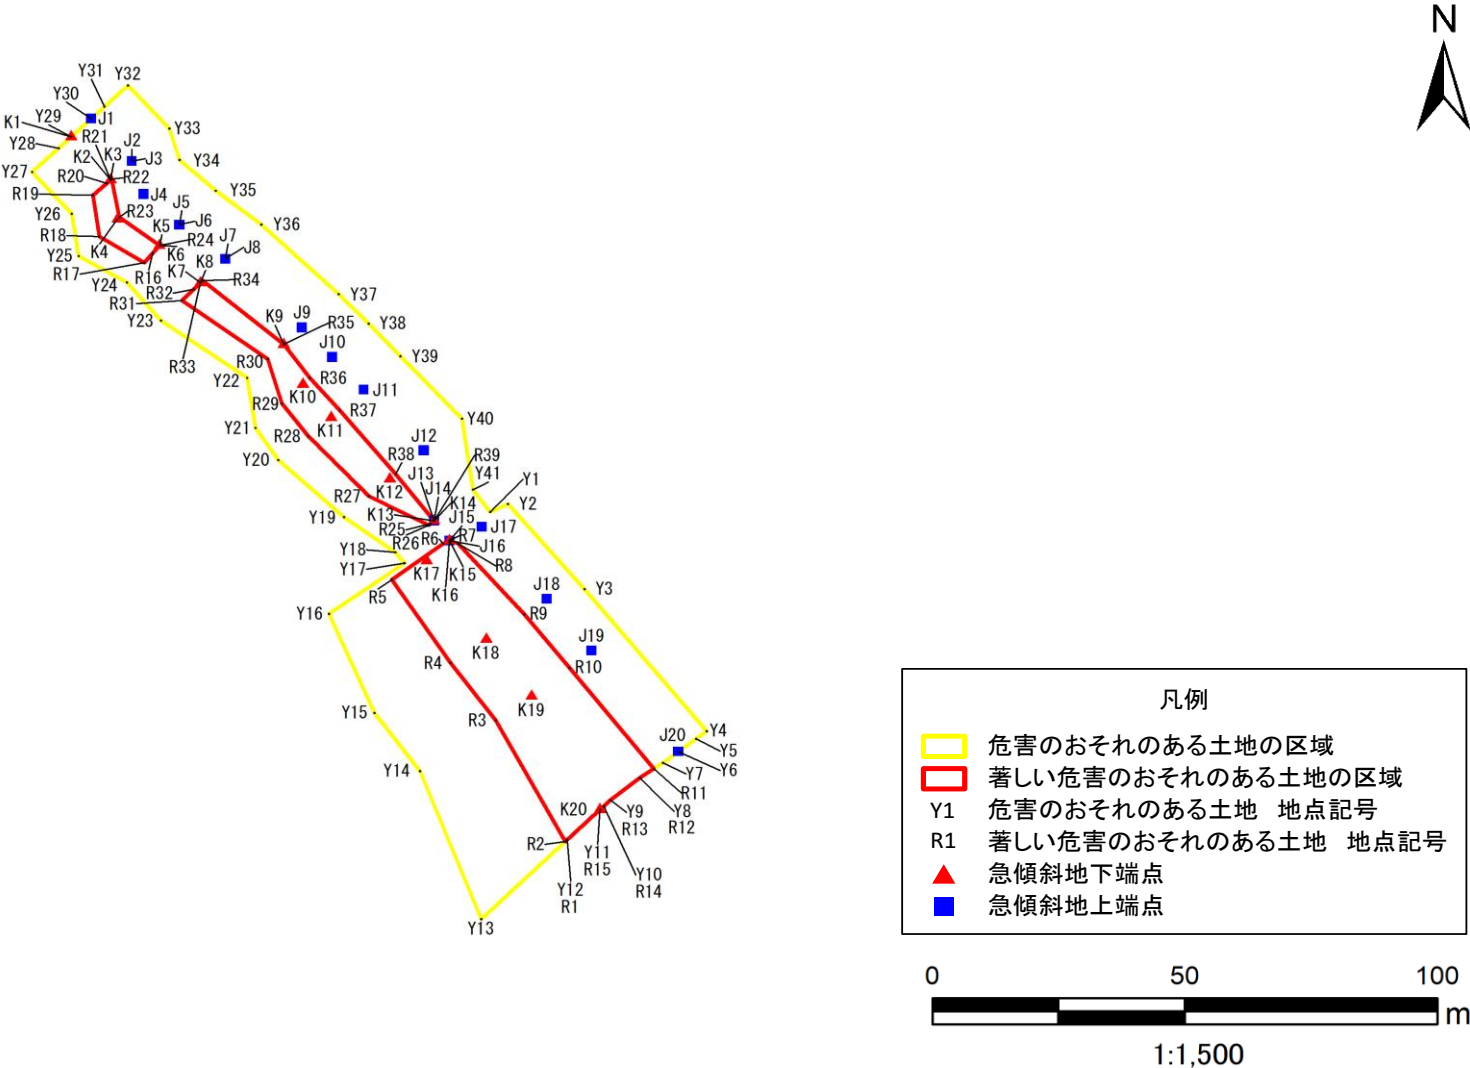

急傾斜地の崩壊区域調書

様式5-5 危害のおそれのある土地等の座標一覧

調査年度

2024

急傾斜地の位置		箇所番号		I-132K2157-1		箇所名		内浦25		所在地		鴨川市内浦、小湊		
危害のおそれのある土地の座標						著しい危害のおそれのある土地の座標								
地点記号	X(m)	Y(m)	地点記号	X(m)	Y(m)	地点記号	X(m)	Y(m)	地点記号	X(m)	Y(m)	地点記号	X(m)	Y(m)
Y1	-97275.71	33570.91	Y31	-97192.32	33494.70	R1	-97343.21	33586.12	R29	-97253.39	33529.77			
Y2	-97274.07	33574.43	Y32	-97187.93	33499.37	R2	-97343.54	33585.78	R30	-97244.23	33526.99			
Y3	-97291.60	33589.53	Y33	-97196.80	33507.54	R3	-97318.61	33571.99	R31	-97232.18	33510.06			
Y4	-97320.82	33613.67	Y34	-97203.27	33509.56	R4	-97306.78	33563.08	R32	-97229.87	33512.37			
Y5	-97322.42	33611.57	Y35	-97209.61	33516.68	R5	-97289.67	33551.46	R33	-97228.57	33513.68			
Y6	-97325.04	33608.11	Y36	-97216.56	33525.71	R6	-97282.28	33561.61	R34	-97228.12	33514.13			
Y7	-97327.35	33605.08	Y37	-97230.87	33540.98	R7	-97281.63	33562.87	R35	-97241.23	33530.13			
Y8	-97330.45	33600.47	Y38	-97236.95	33546.91	R8	-97282.26	33564.59	R36	-97248.13	33535.25			
Y9	-97335.03	33594.65	Y39	-97243.68	33553.16	R9	-97296.78	33577.65	R37	-97254.83	33541.25			
Y10	-97336.27	33593.34	Y40	-97256.52	33565.37	R10	-97307.81	33586.58	R38	-97267.94	33552.22			
Y11	-97336.99	33592.60	Y41	-97271.14	33567.49	R11	-97328.59	33603.24	R39	-97277.57	33559.83			
Y12	-97343.21	33586.12				R12	-97330.45	33600.47						
Y13	-97359.51	33569.14				R13	-97335.03	33594.65						
Y14	-97329.05	33557.04				R14	-97336.27	33593.34						
Y15	-97317.08	33548.08				R15	-97336.99	33592.60						
Y16	-97296.68	33539.05												
Y17	-97286.24	33553.99				R16	-97222.43	33504.25						
Y18	-97284.00	33552.17				R17	-97224.39	33502.60						
Y19	-97276.78	33542.04				R18	-97219.02	33493.68						
Y20	-97265.01	33529.06				R19	-97210.53	33492.46						
Y21	-97258.40	33524.54				R20	-97208.06	33495.17						
Y22	-97248.14	33522.89				R21	-97207.37	33495.93						
Y23	-97236.34	33505.89				R22	-97207.22	33496.09						
Y24	-97228.48	33499.14				R23	-97215.07	33497.67						
Y25	-97223.05	33489.61				R24	-97220.84	33505.59						
Y26	-97214.37	33488.24												
Y27	-97205.76	33480.44				R25	-97278.17	33559.12						
Y28	-97200.84	33485.66				R26	-97278.48	33558.74						
Y29	-97198.49	33488.16				R27	-97272.48	33546.99						
Y30	-97194.79	33492.09				R28	-97260.11	33534.92						

平面直角座標系:第Ⅸ系(測地成果2011)

平面直角座標系:第Ⅸ系(測地成果2011)

急傾斜地の崩壊区域調書

様式5-4 危害のおそれのある土地等の座標位置図

調査年度

2024

急傾斜地の位置

箇所番号


I-132K2157-4

箇所名

内浦25

所在地

鴨川市内浦、小湊

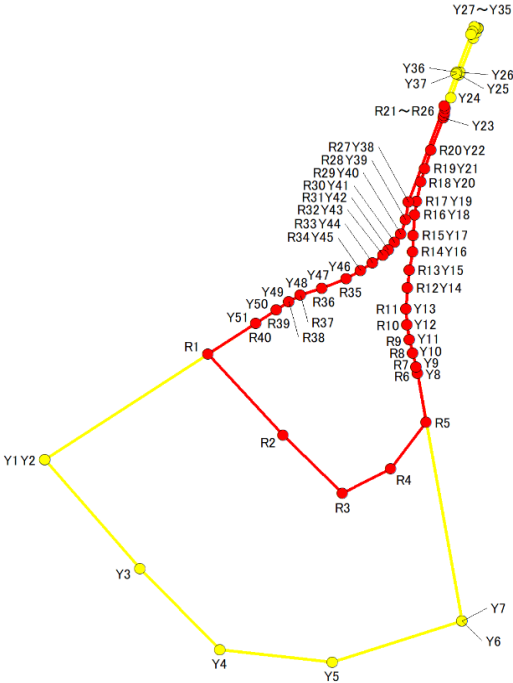

1:1,500

0 30 60 m

急傾斜地の崩壊区域調書

様式5-5 危害のおそれのある土地の座標一覧

調査年度	2024
------	------

急傾斜地の位置	箇所番号	I-132K2157-4	箇所名	内浦25	所在地	鴨川市内浦、小湊
---------	------	--------------	-----	------	-----	----------

危害のおそれのある区域の座標(土砂災害警戒区域)						著しい危害のおそれのある区域の座標(土砂災害特別警戒区域)					
地点記号	X(m)	Y(m)	地点記号	X(m)	Y(m)	地点記号	X(m)	Y(m)	地点記号	X(m)	Y(m)
Y1	-97149.47	33388.65	Y31	-97063.77	33474.88	R1	-97128.50	33421.13	R31	-97107.83	33457.05
Y2	-97149.47	33388.65	Y32	-97063.64	33474.55	R2	-97144.56	33436.14	R32	-97108.84	33456.02
Y3	-97171.01	33407.63	Y33	-97063.46	33474.19	R3	-97156.08	33447.88	R33	-97110.36	33453.89
Y4	-97187.20	33423.53	Y34	-97064.41	33473.83	R4	-97151.22	33457.60	R34	-97111.91	33451.59
Y5	-97189.66	33445.94	Y35	-97065.03	33473.52	R5	-97142.00	33464.63	R35	-97113.50	33448.64
Y6	-97181.47	33471.78	Y36	-97072.56	33470.68	R6	-97132.27	33462.87	R36	-97115.46	33443.84
Y7	-97181.44	33471.78	Y37	-97072.79	33470.59	R7	-97131.00	33462.64	R37	-97116.79	33439.53
Y8	-97132.27	33462.87	Y38	-97098.24	33461.07	R8	-97128.28	33461.92	R38	-97118.05	33437.23
Y9	-97131.00	33462.64	Y39	-97101.80	33460.52	R9	-97125.65	33461.24	R39	-97119.70	33434.75
Y10	-97128.28	33461.92	Y40	-97104.64	33459.57	R10	-97122.68	33460.78	R40	-97122.35	33430.65
Y11	-97125.65	33461.24	Y41	-97106.28	33458.33	R11	-97119.49	33460.63			
Y12	-97122.68	33460.78	Y42	-97107.83	33457.05	R12	-97115.33	33460.86			
Y13	-97119.49	33460.63	Y43	-97108.84	33456.02	R13	-97111.83	33461.31			
Y14	-97115.33	33460.86	Y44	-97110.36	33453.89	R14	-97108.16	33461.97			
Y15	-97111.83	33461.31	Y45	-97111.91	33451.59	R15	-97104.96	33462.00			
Y16	-97108.16	33461.97	Y46	-97113.50	33448.64	R16	-97100.84	33462.35			
Y17	-97104.96	33462.00	Y47	-97115.46	33443.84	R17	-97098.17	33462.71			
Y18	-97100.84	33462.35	Y48	-97116.79	33439.53	R18	-97094.24	33463.51			
Y19	-97098.17	33462.71	Y49	-97118.05	33437.23	R19	-97091.66	33464.30			
Y20	-97094.24	33463.51	Y50	-97119.70	33434.75	R20	-97088.00	33465.60			
Y21	-97091.66	33464.30	Y51	-97122.35	33430.65	R21	-97081.62	33468.00			
Y22	-97088.00	33465.60				R22	-97081.00	33468.24			
Y23	-97081.62	33468.00				R23	-97081.10	33468.11			
Y24	-97077.57	33469.53				R24	-97080.45	33468.29			
Y25	-97073.06	33471.21				R25	-97079.66	33468.39			
Y26	-97072.55	33471.40				R26	-97079.18	33468.20			
Y27	-97065.80	33473.99				R27	-97098.24	33461.07			
Y28	-97064.64	33474.59				R28	-97101.80	33460.52			
Y29	-97063.82	33475.01				R29	-97104.64	33459.57			
Y30	-97063.80	33474.96				R30	-97106.28	33458.33			

平面直角座標系：第Ⅸ区系(測地成果2011)

急傾斜地の崩壊区域調書

様式5-4 危害のおそれのある土地等の座標位置図

調査年度

2024

急傾斜地の位置

箇所番号


I-132K2157-5

箇所名

内浦25

所在地

鴨川市内浦、小湊

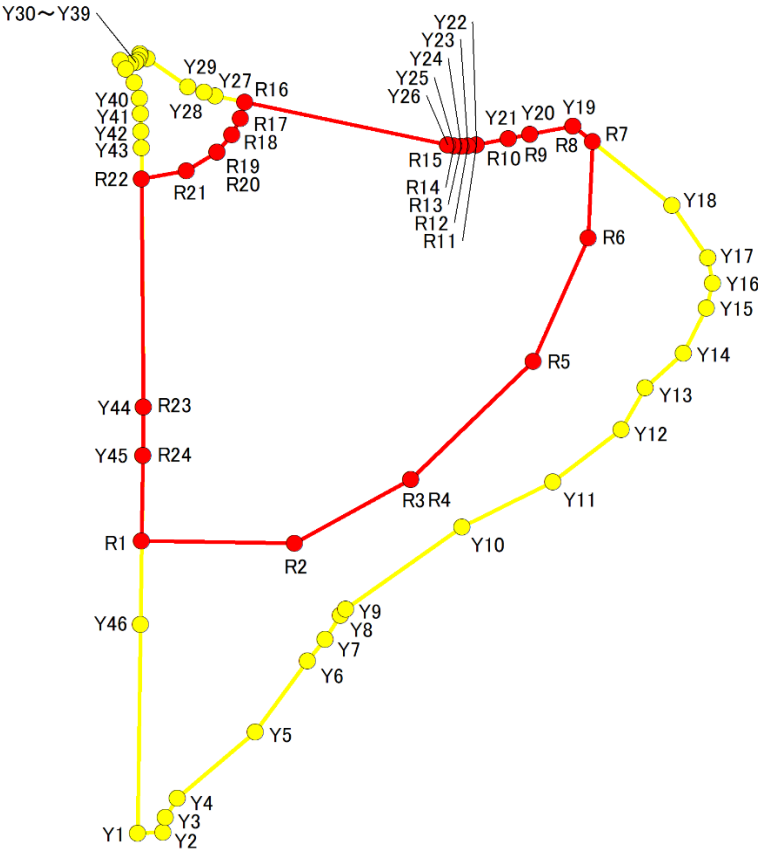

1:1,000

0 25 50 m

急傾斜地の崩壊区域調書

様式5-5 危害のおそれのある土地の座標一覧

調査年度 2024

急傾斜地の位置	箇所番号	I-132K2157-5		箇所名	内浦25		所在地	鴨川市内浦、小湊			
危害のおそれのある区域の座標(土砂災害警戒区域)						著しい危害のおそれのある区域の座標(土砂災害特別警戒区域)					
地点記号	X(m)	Y(m)	地点記号	X(m)	Y(m)	地点記号	X(m)	Y(m)	地点記号	X(m)	Y(m)
Y1	-97184.97	33685.03	Y31	-97081.77	33685.36	R1	-97146.24	33685.57			
Y2	-97184.83	33688.40	Y32	-97082.11	33685.40	R2	-97146.56	33705.88			
Y3	-97182.83	33688.73	Y33	-97082.69	33685.13	R3	-97138.15	33721.29			
Y4	-97180.33	33690.33	Y34	-97082.91	33684.80	R4	-97138.15	33721.29			
Y5	-97171.53	33700.71	Y35	-97082.91	33684.80	R5	-97122.50	33737.56			
Y6	-97162.15	33707.63	Y36	-97083.13	33684.09	R6	-97106.17	33744.87			
Y7	-97159.29	33709.93	Y37	-97082.69	33682.78	R7	-97093.44	33745.43			
Y8	-97156.10	33712.00	Y38	-97083.84	33683.48	R8	-97091.38	33742.85			
Y9	-97155.31	33712.70	Y39	-97085.64	33684.60	R9	-97092.48	33737.15			
Y10	-97144.45	33728.14	Y40	-97087.70	33685.28	R10	-97093.03	33734.26			
Y11	-97138.46	33740.20	Y41	-97089.76	33685.44	R11	-97093.84	33730.03			
Y12	-97131.51	33749.28	Y42	-97092.06	33685.50	R12	-97094.01	33728.89			
Y13	-97126.02	33752.47	Y43	-97094.26	33685.55	R13	-97094.04	33727.99			
Y14	-97121.44	33757.51	Y44	-97128.52	33685.81	R14	-97093.97	33727.04			
Y15	-97115.45	33760.58	Y45	-97134.98	33685.72	R15	-97093.83	33726.24			
Y16	-97112.17	33761.39	Y46	-97157.31	33685.41	R16	-97088.21	33699.27			
Y17	-97108.78	33760.76				R17	-97090.35	33698.74			
Y18	-97101.88	33756.02				R18	-97092.56	33697.59			
Y19	-97091.38	33742.85				R19	-97094.81	33695.57			
Y20	-97092.48	33737.15				R20	-97094.81	33695.57			
Y21	-97093.03	33734.26				R21	-97097.31	33691.55			
Y22	-97093.84	33730.03				R22	-97098.37	33685.58			
Y23	-97094.01	33728.89				R23	-97128.52	33685.81			
Y24	-97094.04	33727.99				R24	-97134.98	33685.72			
Y25	-97093.97	33727.04									
Y26	-97093.83	33726.24									
Y27	-97087.40	33695.34									
Y28	-97086.90	33693.86									
Y29	-97086.18	33691.69									
Y30	-97082.42	33686.30									

平面直角座標系:第Ⅸ系(測地成果2011)

平面直角座標系：第Ⅸ区系(測地成果2011)

急傾斜地の崩壊区域調書

様式5-4 危害のおそれのある土地等の座標位置図

調査年度

2024

急傾斜地の位置

箇所番号


I-132K2157-8

箇所名

内浦25

所在地

鴨川市内浦、小湊

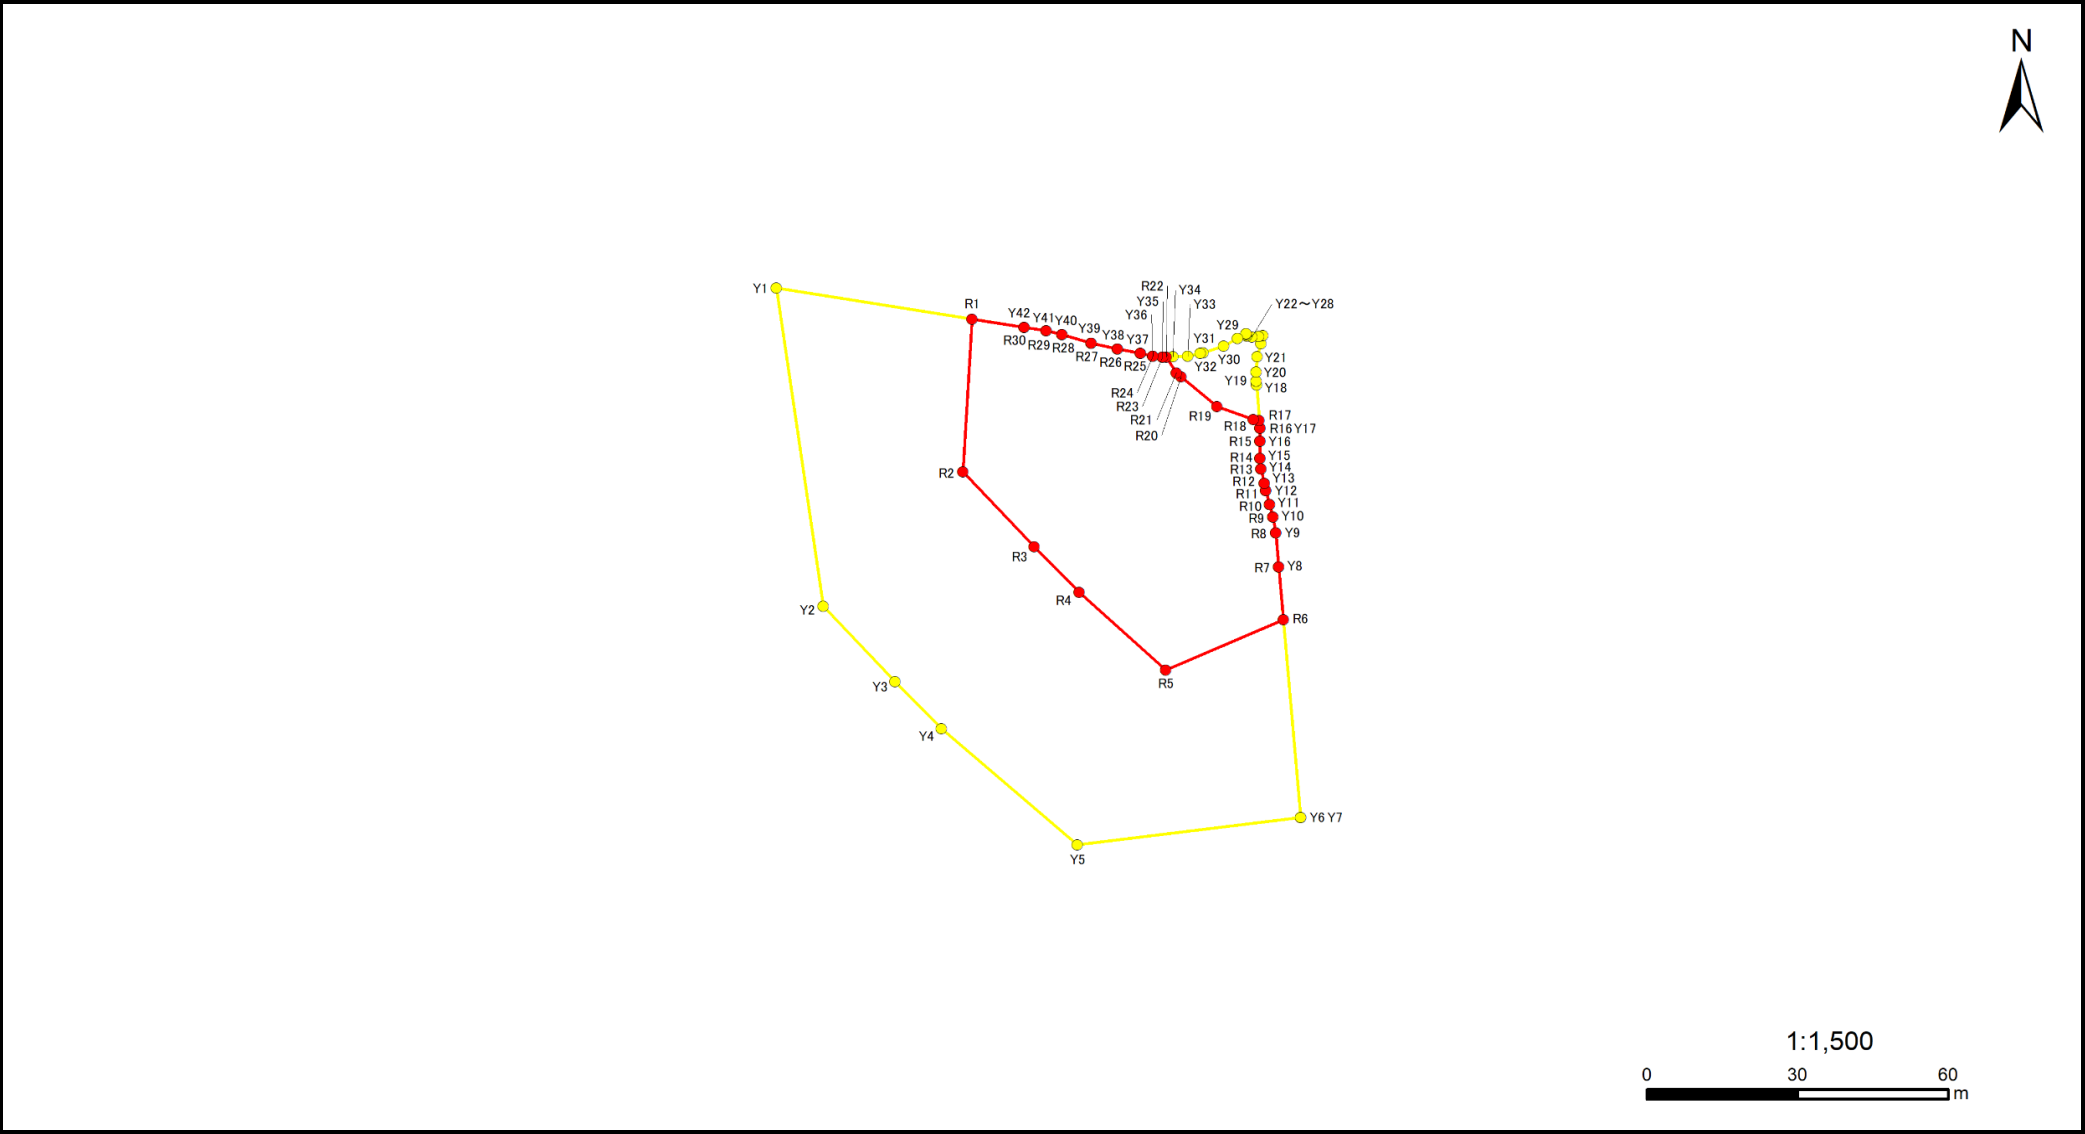

急傾斜地の崩壊区域調書

様式5-5 危害のおそれのある土地の座標一覧

調査年度 2024

急傾斜地の位置	箇所番号	I-132K2157-8		箇所名	内浦25		所在地	鴨川市内浦、小湊			
危害のおそれのある区域の座標(土砂災害警戒区域)						著しい危害のおそれのある区域の座標(土砂災害特別警戒区域)					
地点記号	X(m)	Y(m)	地点記号	X(m)	Y(m)	地点記号	X(m)	Y(m)	地点記号	X(m)	Y(m)
Y1	-97136.62	33425.74	Y31	-97149.44	33510.74	R1	-97142.74	33464.66			
Y2	-97199.74	33435.11	Y32	-97149.56	33510.17	R2	-97173.06	33462.90			
Y3	-97214.73	33449.36	Y33	-97150.09	33507.70	R3	-97187.98	33477.13			
Y4	-97224.01	33458.56	Y34	-97150.24	33504.73	R4	-97196.99	33486.04			
Y5	-97247.08	33485.71	Y35	-97150.29	33502.66	R5	-97212.41	33503.30			
Y6	-97241.72	33530.16	Y36	-97150.08	33500.76	R6	-97202.40	33526.74			
Y7	-97241.70	33530.16	Y37	-97149.55	33498.23	R7	-97191.91	33525.82			
Y8	-97191.91	33525.82	Y38	-97148.69	33493.63	R8	-97185.20	33525.24			
Y9	-97185.20	33525.24	Y39	-97147.51	33488.43	R9	-97181.99	33524.61			
Y10	-97181.99	33524.61	Y40	-97145.79	33482.61	R10	-97179.60	33523.96			
Y11	-97179.60	33523.96	Y41	-97145.07	33479.51	R11	-97176.76	33523.17			
Y12	-97176.76	33523.17	Y42	-97144.38	33475.13	R12	-97175.37	33522.88			
Y13	-97175.37	33522.88				R13	-97172.49	33522.23			
Y14	-97172.49	33522.23				R14	-97170.45	33522.03			
Y15	-97170.45	33522.03				R15	-97167.00	33522.04			
Y16	-97167.00	33522.04				R16	-97164.40	33522.03			
Y17	-97164.40	33522.03				R17	-97162.84	33521.91			
Y18	-97155.85	33521.38				R18	-97162.66	33520.72			
Y19	-97155.09	33521.32				R19	-97160.12	33513.53			
Y20	-97153.31	33521.27				R20	-97154.19	33506.38			
Y21	-97150.21	33521.51				R21	-97153.41	33505.42			
Y22	-97147.61	33522.23				R22	-97150.28	33503.35			
Y23	-97146.02	33522.67				R23	-97150.29	33502.66			
Y24	-97146.17	33521.82				R24	-97150.08	33500.76			
Y25	-97146.34	33520.46				R25	-97149.55	33498.23			
Y26	-97146.15	33519.44				R26	-97148.69	33493.63			
Y27	-97145.87	33519.29				R27	-97147.51	33488.43			
Y28	-97145.60	33519.29				R28	-97145.79	33482.61			
Y29	-97146.55	33517.59				R29	-97145.07	33479.51			
Y30	-97148.09	33514.83				R30	-97144.38	33475.13			

平面直角座標系:第Ⅸ区系(測地成果2011)

急傾斜地の崩壊区域調書

様式5-4 危害のおそれのある土地等の座標位置図

調査年度

2024

急傾斜地の位置

箇所番号


I-132K2157-9

箇所名

内浦25

所在地

鴨川市内浦、小湊

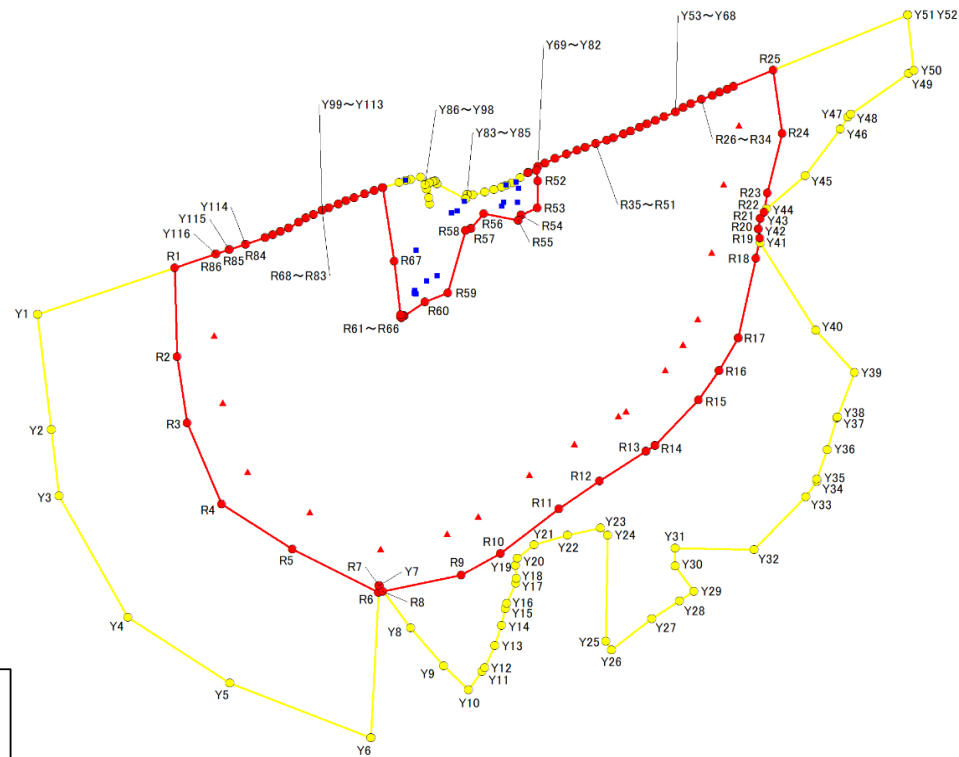

凡例

- 危害のおそれのある土地の区域
- 著しい危害のおそれのある土地の区域
- Y1 危害のおそれのある土地 地点記号
- R1 著しい危害のおそれのある土地 地点記号
- ▲ 急傾斜地下端点
- 急傾斜地上端点

急傾斜地の崩壊区域調書

様式5-5 危害のおそれのある土地の座標一覧

調査年度	2024
------	------

急傾斜地の位置	箇所番号	I-132K2157-9	箇所名	内浦25	所在地	鴨川市内浦、小湊
---------	------	--------------	-----	------	-----	----------

危害のおそれのある区域の座標						著しい危害のおそれのある区域の座標					
地点記号	X(m)	Y(m)	地点記号	X(m)	Y(m)	地点記号	X(m)	Y(m)	地点記号	X(m)	Y(m)
Y1	-97208.22	33496.72	Y31	-97270.09	33666.11	R1	-97195.94	33533.30	R31	-97152.51	33670.35
Y2	-97238.72	33500.48	Y32	-97270.53	33687.09	R2	-97219.50	33533.92	R32	-97153.53	33668.26
Y3	-97256.32	33502.55	Y33	-97256.48	33700.75	R3	-97237.00	33536.55	R33	-97154.61	33666.24
Y4	-97288.45	33520.86	Y34	-97252.45	33703.72	R4	-97258.41	33545.70	R34	-97155.94	33663.17
Y5	-97305.78	33547.85	Y35	-97251.81	33703.78	R5	-97270.45	33564.50	R35	-97156.92	33660.94
Y6	-97320.29	33585.34	Y36	-97244.05	33706.48	R6	-97281.81	33587.37	R36	-97157.89	33658.62
Y7	-97280.08	33587.46	Y37	-97235.75	33709.10	R7	-97280.08	33587.46	R37	-97158.68	33656.68
Y8	-97291.26	33595.86	Y38	-97235.47	33709.19	R8	-97281.56	33588.56	R38	-97159.68	33654.35
Y9	-97301.26	33604.64	Y39	-97223.68	33713.75	R9	-97277.20	33609.28	R39	-97160.51	33652.45
Y10	-97307.62	33611.26	Y40	-97212.47	33703.45	R10	-97271.56	33619.80	R40	-97161.56	33649.69
Y11	-97302.77	33614.85	Y41	-97189.32	33688.71	R11	-97259.65	33635.20	R41	-97162.11	33647.96
Y12	-97301.74	33615.55	Y42	-97185.59	33688.27	R12	-97252.37	33646.01	R42	-97163.02	33645.09
Y13	-97295.92	33618.27	Y43	-97182.83	33688.73	R13	-97244.43	33658.40	R43	-97164.02	33642.19
Y14	-97290.56	33619.97	Y44	-97180.33	33690.33	R14	-97242.98	33660.84	R44	-97164.79	33640.04
Y15	-97286.18	33621.07	Y45	-97171.53	33700.71	R15	-97230.91	33672.34	R45	-97165.81	33637.28
Y16	-97284.68	33621.42	Y46	-97159.29	33709.93	R16	-97223.17	33677.83	R46	-97167.01	33634.19
Y17	-97279.46	33623.82	Y47	-97156.10	33712.00	R17	-97214.51	33682.87	R47	-97168.22	33631.62
Y18	-97278.10	33623.99	Y48	-97155.31	33712.70	R18	-97193.35	33687.62	R48	-97169.19	33629.72
Y19	-97274.71	33623.69	Y49	-97144.45	33728.14	R19	-97188.01	33688.56	R49	-97170.69	33627.13
Y20	-97272.75	33624.16	Y50	-97143.73	33729.58	R20	-97185.59	33688.27	R50	-97170.76	33627.02
Y21	-97269.27	33628.65	Y51	-97129.01	33727.87	R21	-97182.83	33688.73	R51	-97170.22	33629.31
Y22	-97266.71	33637.58	Y52	-97129.02	33727.86	R22	-97181.26	33689.74	R52	-97172.96	33629.72
Y23	-97264.83	33646.30	Y53	-97147.98	33681.60	R23	-97176.08	33690.64	R53	-97180.03	33629.48
Y24	-97266.70	33648.22	Y54	-97148.64	33679.99	R24	-97160.31	33694.54	R54	-97181.98	33625.23
Y25	-97294.80	33647.76	Y55	-97149.49	33677.91	R25	-97143.65	33692.18	R55	-97183.30	33624.44
Y26	-97297.05	33649.27	Y56	-97150.37	33676.03	R26	-97147.98	33681.60	R56	-97181.57	33615.25
Y27	-97288.78	33659.90	Y57	-97151.31	33673.15	R27	-97148.64	33679.99	R57	-97185.57	33611.89
Y28	-97284.09	33667.28	Y58	-97152.51	33670.35	R28	-97149.49	33677.91	R58	-97186.01	33610.51
Y29	-97281.59	33671.09	Y59	-97153.53	33668.26	R29	-97150.37	33676.03	R59	-97202.55	33605.81
Y30	-97274.81	33666.11	Y60	-97154.61	33666.24	R30	-97151.31	33673.15	R60	-97204.98	33599.71

平面直角座標系：第Ⅸ区系(測地成果2011)

急傾斜地の崩壊区域調書

様式5-5 危害のおそれのある土地の座標一覧

調査年度	2024
------	------

急傾斜地の位置	箇所番号	I-132K2157-9	箇所名	内浦25	所在地	鶴川市内浦、小湊
---------	------	--------------	-----	------	-----	----------

危害のおそれのある区域の座標						著しい危害のおそれのある区域の座標					
地点記号	X(m)	Y(m)	地点記号	X(m)	Y(m)	地点記号	X(m)	Y(m)	地点記号	X(m)	Y(m)
Y61	-97155.94	33663.17	Y91	-97179.07	33601.00	R61	-97208.68	33594.16			
Y62	-97156.92	33660.94	Y92	-97177.43	33600.72	R62	-97208.53	33594.03			
Y63	-97157.89	33658.62	Y93	-97175.15	33600.05	R63	-97208.72	33593.90			
Y64	-97158.68	33656.68	Y94	-97173.99	33599.71	R64	-97209.19	33593.50			
Y65	-97159.68	33654.35	Y95	-97171.87	33598.54	R65	-97208.91	33593.19			
Y66	-97160.51	33652.45	Y96	-97172.53	33595.84	R66	-97208.37	33593.19			
Y67	-97161.56	33649.69	Y97	-97172.83	33594.67	R67	-97194.17	33591.54			
Y68	-97162.11	33647.96	Y98	-97173.30	33592.82	R68	-97174.69	33588.49			
Y69	-97163.02	33645.09	Y99	-97174.74	33588.34	R69	-97174.74	33588.34			
Y70	-97164.02	33642.19	Y100	-97175.46	33586.18	R70	-97175.46	33586.18			
Y71	-97164.79	33640.04	Y101	-97176.37	33583.63	R71	-97176.37	33583.63			
Y72	-97165.81	33637.28	Y102	-97177.38	33580.94	R72	-97177.38	33580.94			
Y73	-97167.01	33634.19	Y103	-97178.20	33578.75	R73	-97178.20	33578.75			
Y74	-97168.22	33631.62	Y104	-97179.02	33576.70	R74	-97179.02	33576.70			
Y75	-97169.19	33629.72	Y105	-97180.01	33574.15	R75	-97180.01	33574.15			
Y76	-97170.69	33627.13	Y106	-97180.75	33572.38	R76	-97180.75	33572.38			
Y77	-97172.12	33625.00	Y107	-97181.79	33570.03	R77	-97181.79	33570.03			
Y78	-97173.42	33622.82	Y108	-97182.79	33568.12	R78	-97182.79	33568.12			
Y79	-97174.09	33621.29	Y109	-97183.91	33566.18	R79	-97183.91	33566.18			
Y80	-97174.65	33620.03	Y110	-97185.35	33563.49	R80	-97185.35	33563.49			
Y81	-97175.29	33617.98	Y111	-97186.31	33561.38	R81	-97186.31	33561.38			
Y82	-97175.85	33615.55	Y112	-97187.17	33559.27	R82	-97187.17	33559.27			
Y83	-97176.58	33612.42	Y113	-97187.91	33557.21	R83	-97187.91	33557.21			
Y84	-97176.53	33610.85	Y114	-97189.69	33552.01	R84	-97189.69	33552.01			
Y85	-97177.61	33610.52	Y115	-97191.08	33547.76	R85	-97191.08	33547.76			
Y86	-97173.67	33602.88	Y116	-97192.30	33544.12	R86	-97192.30	33544.12			
Y87	-97172.92	33602.32									
Y88	-97173.09	33601.76									
Y89	-97173.12	33601.81									
Y90	-97173.51	33600.80									

平面直角座標系：第Ⅸ区系(測地成果2011)

急傾斜地の崩壊区域調書

様式5-4 危害のおそれのある土地等の座標位置図

調査年度

2024

急傾斜地の位置

箇所番号


I-132K2157-10

箇所名

内浦25

所在地

鴨川市内浦、小湊

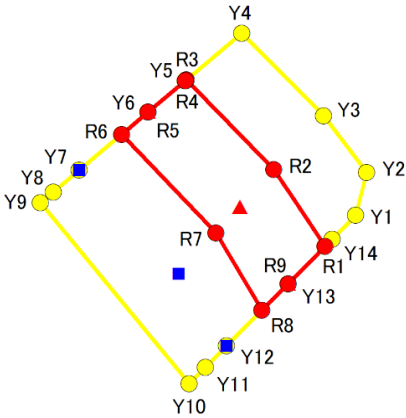

凡例

- 危害のおそれのある土地の区域
- 著しい危害のおそれのある土地の区域
- Y1 危害のおそれのある土地 地点記号
- R1 著しい危害のおそれのある土地 地点記号
- ▲ 急傾斜地下端点
- 急傾斜地上端点



1:1,000

急傾斜地の崩壊区域調書

様式5-5 危害のおそれのある土地の座標一覧

調査年度	2024
------	------

急傾斜地の位置	箇所番号	I-132K2157-10	箇所名	内浦25	所在地	鴨川市内浦、小湊
---------	------	---------------	-----	------	-----	----------

[illegible]

平面直角座標系:第Ⅸ系(測地成果2011)

急傾斜地の崩壊区域調書

様式5-4 危害のおそれのある土地等の座標位置図

調査年度

2024

急傾斜地の位置

箇所番号


I-132K2157-12

箇所名

内浦25

所在地

鴨川市内浦、小湊

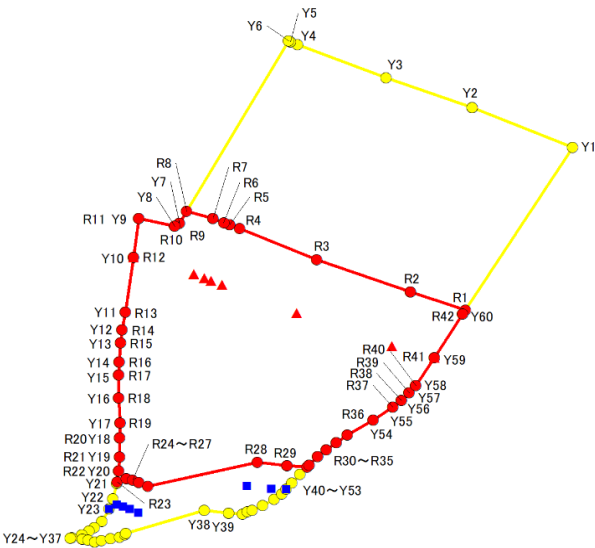

凡例

- 黄色の枠 危害のおそれのある土地の区域
- 赤色の枠 著しい危害のおそれのある土地の区域
- Y1 危害のおそれのある土地 地点記号
- R1 著しい危害のおそれのある土地 地点記号
- ▲ 急傾斜地下端点
- 急傾斜地上端点



1:1,500

急傾斜地の崩壊区域調書

様式5-5 危害のおそれのある土地の座標一覧

調査年度	2024
鴨川市内浦、小湊	

危害のおそれのある区域の座標						著しい危害のおそれのある区域の座標					
地点記号	X(m)	Y(m)	地点記号	X(m)	Y(m)	地点記号	X(m)	Y(m)	地点記号	X(m)	Y(m)
Y1	-97438.56	33619.99	Y31	-97516.51	33523.55	R1	-97470.91	33598.66	R31	-97501.71	33567.48
Y2	-97430.67	33600.06	Y32	-97516.92	33524.82	R2	-97467.28	33587.68	R32	-97499.96	33569.23
Y3	-97424.76	33582.83	Y33	-97516.64	33526.15	R3	-97460.92	33569.09	R33	-97498.64	33570.91
Y4	-97418.18	33565.20	Y34	-97516.30	33527.97	R4	-97454.75	33553.69	R34	-97497.16	33573.00
Y5	-97417.62	33563.77	Y35	-97515.97	33529.77	R5	-97453.99	33551.67	R35	-97495.65	33575.19
Y6	-97417.46	33563.42	Y36	-97515.46	33530.80	R6	-97453.55	33550.52	R36	-97492.69	33580.26
Y7	-97453.69	33541.68	Y37	-97515.23	33531.00	R7	-97452.74	33548.33	R37	-97490.11	33584.22
Y8	-97454.20	33540.74	Y38	-97510.66	33546.69	R8	-97451.31	33543.11	R38	-97488.81	33585.92
Y9	-97452.70	33533.63	Y39	-97511.19	33551.48	R9	-97453.69	33541.68	R39	-97487.31	33587.47
Y10	-97460.44	33532.51	Y40	-97511.39	33554.31	R10	-97454.20	33540.74	R40	-97485.83	33588.82
Y11	-97471.32	33530.95	Y41	-97510.95	33555.24	R11	-97452.70	33533.63	R41	-97480.30	33592.46
Y12	-97474.85	33530.31	Y42	-97510.63	33556.18	R12	-97460.44	33532.51	R42	-97471.71	33598.13
Y13	-97477.43	33530.00	Y43	-97509.64	33558.24	R13	-97471.32	33530.95			
Y14	-97481.24	33529.72	Y44	-97508.40	33560.55	R14	-97474.85	33530.31			
Y15	-97483.74	33529.56	Y45	-97507.36	33562.07	R15	-97477.43	33530.00			
Y16	-97488.31	33529.60	Y46	-97506.46	33562.92	R16	-97481.24	33529.72			
Y17	-97493.27	33529.88	Y47	-97505.22	33564.09	R17	-97483.74	33529.56			
Y18	-97496.20	33529.84	Y48	-97503.52	33565.68	R18	-97488.31	33529.60			
Y19	-97500.01	33529.76	Y49	-97501.71	33567.48	R19	-97493.27	33529.88			
Y20	-97502.83	33529.60	Y50	-97499.96	33569.23	R20	-97496.20	33529.84			
Y21	-97505.33	33529.24	Y51	-97498.64	33570.91	R21	-97500.01	33529.76			
Y22	-97508.39	33528.45	Y52	-97497.16	33573.00	R22	-97502.83	33529.60			
Y23	-97510.37	33527.65	Y53	-97495.65	33575.19	R23	-97504.98	33529.29			
Y24	-97512.83	33526.30	Y54	-97492.69	33580.26	R24	-97504.31	33531.09			
Y25	-97514.02	33524.76	Y55	-97490.11	33584.22	R25	-97504.67	33532.35			
Y26	-97514.78	33523.72	Y56	-97488.81	33585.92	R26	-97505.14	33533.64			
Y27	-97515.49	33522.26	Y57	-97487.31	33587.47	R27	-97505.90	33535.42			
Y28	-97516.05	33520.27	Y58	-97485.83	33588.82	R28	-97501.09	33557.19			
Y29	-97516.12	33520.01	Y59	-97480.30	33592.46	R29	-97501.81	33563.19			
Y30	-97516.38	33522.34	Y60	-97471.71	33598.13	R30	-97502.04	33567.15			

平面直角座標系：第Ⅸ区系(測地成果2011)

急傾斜地の崩壊区域調査

様式5-4 危害のおそれのある土地等の座標位置図

調査年度

2024

急傾斜地の位置

箇所番号


I-132K2157-13

箇所名

内浦25

所在地

鴨川市内浦、小湊

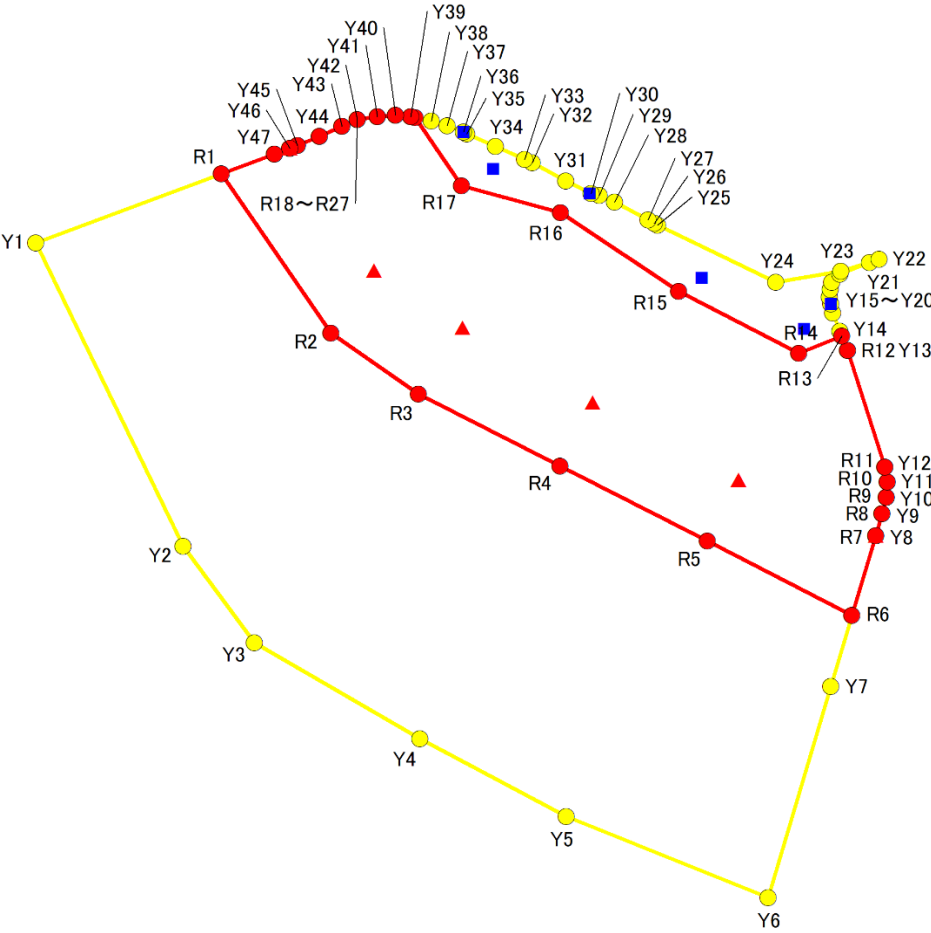

凡例

- 黄色の線 危害のおそれのある土地の区域
- 赤色の線 著しい危害のおそれのある土地の区域
- Y1 危害のおそれのある土地 地点記号
- R1 著しい危害のおそれのある土地 地点記号
- ▲ 急傾斜地下端点
- 急傾斜地上端点

0 50 100 m

1:1,000

急傾斜地の崩壊区域調書

様式5-5 危害のおそれのある土地の座標一覧

調査年度	2024
------	------

急傾斜地の位置	箇所番号	I-132K2157-13	箇所名	内浦25	所在地	鶴川市内浦、小湊
---------	------	---------------	-----	------	-----	----------

危害のおそれのある区域の座標						著しい危害のおそれのある区域の座標					
地点記号	X(m)	Y(m)	地点記号	X(m)	Y(m)	地点記号	X(m)	Y(m)	地点記号	X(m)	Y(m)
Y1	-97580.84	33799.70	Y31	-97572.68	33870.07	R1	-97571.72	33824.34			
Y2	-97621.02	33819.28	Y32	-97570.26	33865.62	R2	-97592.78	33838.90			
Y3	-97633.78	33828.74	Y33	-97569.83	33864.65	R3	-97600.87	33850.55			
Y4	-97646.47	33850.74	Y34	-97568.10	33860.74	R4	-97610.42	33869.34			
Y5	-97656.74	33870.16	Y35	-97566.41	33856.96	R5	-97620.28	33888.88			
Y6	-97667.51	33896.97	Y36	-97566.21	33856.48	R6	-97630.13	33908.09			
Y7	-97639.56	33905.29	Y37	-97565.34	33854.37	R7	-97619.59	33911.23			
Y8	-97619.59	33911.23	Y38	-97564.72	33852.24	R8	-97616.71	33912.08			
Y9	-97616.71	33912.08	Y39	-97564.14	33849.49	R9	-97614.52	33912.62			
Y10	-97614.52	33912.62	Y40	-97563.95	33847.48	R10	-97612.51	33912.78			
Y11	-97612.51	33912.78	Y41	-97564.15	33845.09	R11	-97610.49	33912.45			
Y12	-97610.49	33912.45	Y42	-97564.56	33842.40	R12	-97595.10	33907.50			
Y13	-97595.10	33907.50	Y43	-97565.44	33840.36	R13	-97593.21	33906.73			
Y14	-97592.54	33906.46	Y44	-97566.74	33837.35	R14	-97595.46	33901.01			
Y15	-97590.14	33905.54	Y45	-97567.97	33834.44	R15	-97587.28	33885.06			
Y16	-97588.93	33905.29	Y46	-97568.34	33833.46	R16	-97576.86	33869.39			
Y17	-97588.02	33905.10	Y47	-97569.10	33831.39	R17	-97573.29	33856.27			
Y18	-97587.04	33905.20				R18	-97564.27	33850.08			
Y19	-97586.04	33905.39				R19	-97564.14	33849.49			
Y20	-97584.99	33906.46				R20	-97563.95	33847.48			
Y21	-97583.49	33910.45				R21	-97564.15	33845.09			
Y22	-97583.03	33911.68				R22	-97564.56	33842.40			
Y23	-97584.62	33906.63				R23	-97565.44	33840.36			
Y24	-97586.04	33897.95				R24	-97566.74	33837.35			
Y25	-97578.48	33882.27				R25	-97567.97	33834.44			
Y26	-97578.27	33881.87				R26	-97568.34	33833.46			
Y27	-97577.81	33881.03				R27	-97569.10	33831.39			
Y28	-97575.46	33876.57									
Y29	-97574.58	33874.54									
Y30	-97574.30	33873.48									

平面直角座標系：第Ⅸ区系(測地成果2011)

急傾斜地の崩壊区域調書

様式5-4 危害のおそれのある土地等の座標位置図

調査年度

2024

急傾斜地の位置

箇所番号


I-132K2157-15

箇所名

内浦25


所在地

鴨川市内浦、小湊

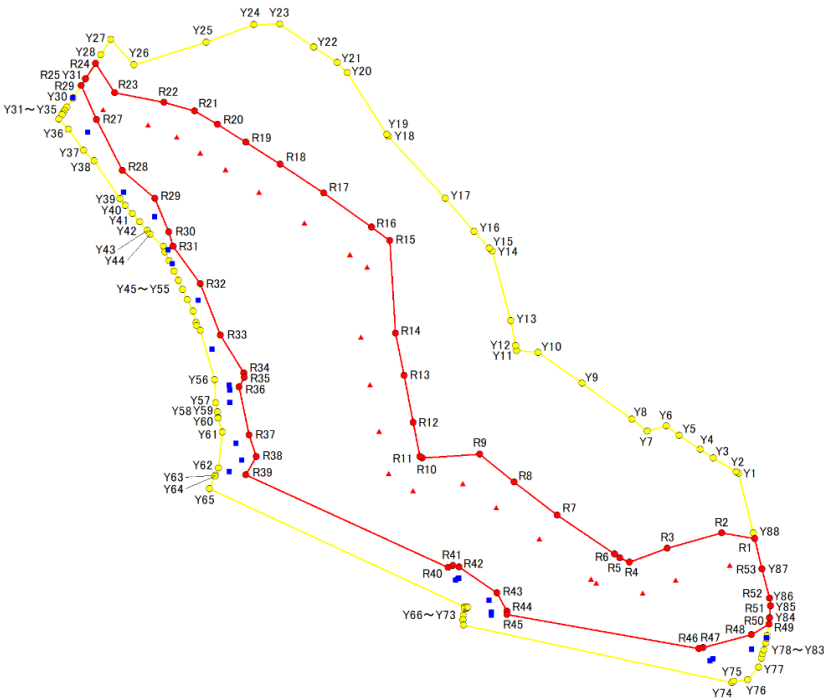

凡例

- 黄色の線 危害のおそれのある土地の区域
- 赤色の線 著しい危害のおそれのある土地の区域
- Y1 危害のおそれのある土地 地点記号
- R1 著しい危害のおそれのある土地 地点記号
- ▲ 急傾斜地下端点
- 急傾斜地上端点

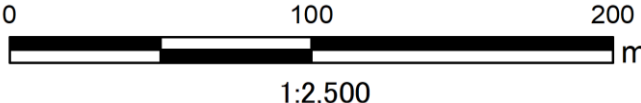

急傾斜地の崩壊区域調書

様式5-5 危害のおそれのある土地の座標一覧

調査年度	2024
所在地	鴨川市内浦、小湊

急傾斜地の位置	箇所番号	I-132K2157-15	箇所名	内浦25			所在地	鴨川市内浦、小湊			
危害のおそれのある区域の座標						著しい危害のおそれのある区域の座標					
地点記号	X(m)	Y(m)	地点記号	X(m)	Y(m)	地点記号	X(m)	Y(m)	地点記号	X(m)	Y(m)
Y1	-97636.91	33867.02	Y31	-97515.82	33644.10	R1	-97658.46	33872.39	R31	-97561.75	33679.29
Y2	-97636.49	33866.31	Y32	-97516.84	33643.37	R2	-97656.69	33861.50	R32	-97574.27	33688.37
Y3	-97631.85	33858.65	Y33	-97517.62	33642.86	R3	-97661.65	33843.43	R33	-97591.23	33695.09
Y4	-97629.05	33854.37	Y34	-97518.27	33642.54	R4	-97666.30	33830.89	R34	-97603.68	33702.87
Y5	-97624.45	33847.35	Y35	-97519.80	33641.43	R5	-97664.88	33827.69	R35	-97605.11	33703.05
Y6	-97621.26	33843.00	Y36	-97523.13	33644.61	R6	-97663.53	33825.95	R36	-97608.27	33701.26
Y7	-97623.00	33836.67	Y37	-97530.12	33649.65	R7	-97650.78	33806.90	R37	-97624.30	33704.66
Y8	-97619.01	33831.59	Y38	-97533.62	33653.14	R8	-97639.81	33792.50	R38	-97631.32	33706.96
Y9	-97607.06	33815.10	Y39	-97546.16	33661.70	R9	-97630.53	33781.18	R39	-97637.38	33703.49
Y10	-97596.87	33800.55	Y40	-97548.24	33663.49	R10	-97631.86	33762.15	R40	-97668.08	33770.68
Y11	-97596.28	33793.40	Y41	-97551.04	33665.90	R11	-97631.29	33761.32	R41	-97667.37	33772.29
Y12	-97594.67	33793.07	Y42	-97553.77	33668.24	R12	-97620.05	33759.08	R42	-97667.86	33774.26
Y13	-97586.49	33791.51	Y43	-97556.63	33670.70	R13	-97604.51	33756.05	R43	-97676.54	33786.84
Y14	-97563.47	33785.24	Y44	-97557.86	33671.75	R14	-97590.58	33753.24	R44	-97682.49	33790.14
Y15	-97562.48	33784.35	Y45	-97561.74	33676.20	R15	-97559.88	33751.24	R45	-97683.55	33790.23
Y16	-97556.87	33779.28	Y46	-97563.74	33676.62	R16	-97555.45	33745.21	R46	-97694.96	33853.93
Y17	-97545.98	33769.70	Y47	-97566.62	33678.06	R17	-97544.24	33729.43	R47	-97694.62	33855.21
Y18	-97525.37	33750.76	Y48	-97570.00	33679.60	R18	-97534.66	33714.96	R48	-97690.34	33871.26
Y19	-97524.76	33750.37	Y49	-97573.06	33681.06	R19	-97527.36	33703.41	R49	-97686.84	33877.13
Y20	-97504.30	33737.10	Y50	-97576.03	33682.49	R20	-97521.45	33694.18	R50	-97684.68	33877.42
Y21	-97501.06	33733.81	Y51	-97579.45	33684.12	R21	-97517.04	33686.54	R51	-97680.71	33877.63
Y22	-97495.87	33726.06	Y52	-97583.25	33685.94	R22	-97514.10	33676.36	R52	-97678.27	33877.32
Y23	-97488.34	33714.74	Y53	-97587.08	33686.94	R23	-97510.99	33660.00	R53	-97668.48	33874.88
Y24	-97488.38	33706.22	Y54	-97587.97	33687.18	R24	-97501.32	33653.55			
Y25	-97494.37	33690.26	Y55	-97589.66	33688.43	R25	-97506.35	33650.27			
Y26	-97501.72	33666.33	Y56	-97605.93	33693.11	R26	-97508.58	33648.81			
Y27	-97493.45	33658.68	Y57	-97613.53	33693.43	R27	-97519.96	33653.87			
Y28	-97498.45	33655.42	Y58	-97616.56	33694.10	R28	-97536.69	33662.45			
Y29	-97506.35	33650.27	Y59	-97618.58	33694.20	R29	-97545.96	33673.29			
Y30	-97512.72	33646.12	Y60	-97618.64	33694.22	R30	-97557.07	33677.92			
						平面直角座標系：第Ⅸ区系(測地成果2011)					

急傾斜地の崩壊区域調書

様式5-5 危害のおそれのある土地の座標一覧

調査年度	2024
------	------

急傾斜地の位置	箇所番号	I-132K2157-15	箇所名	内浦25	所在地	鴨川市内浦、小湊
---------	------	---------------	-----	------	-----	----------

[illegible]

平面直角座標系:第Ⅸ系(測地成果2011)

急傾斜地の崩壊区域調査

様式5-4 危害のおそれのある土地等の座標位置図

調査年度

2024

急傾斜地の位置

箇所番号


I-132K2157-17

箇所名

内浦25

所在地

鴨川市内浦、小湊

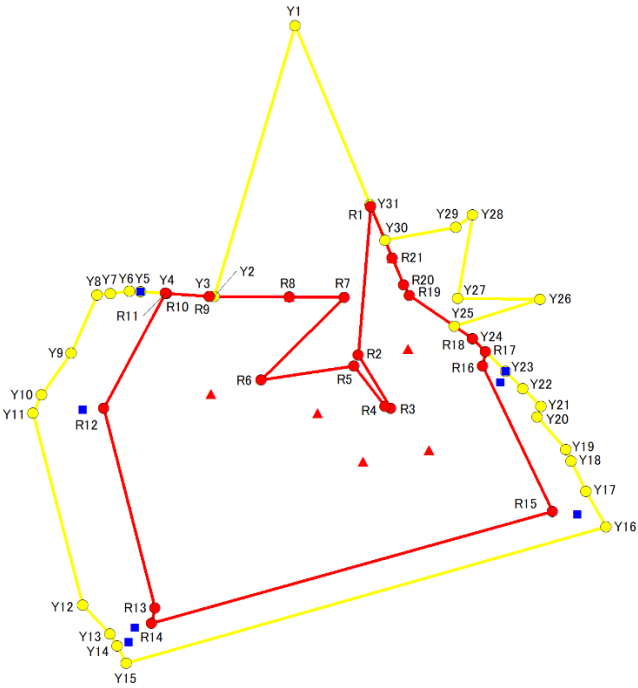

凡例

- 黄色の枠線 危害のおそれのある土地の区域
- 赤色の枠線 著しい危害のおそれのある土地の区域
- Y1 危害のおそれのある土地 地点記号
- R1 著しい危害のおそれのある土地 地点記号
- ▲ 急傾斜地下端点
- 急傾斜地上端点



1:1,500

急傾斜地の崩壊区域調書

様式5-5 危害のおそれのある土地の座標一覧

調査年度 2024

急傾斜地の位置	箇所番号	I-132K2157-17		箇所名	内浦25		所在地	鴨川市内浦、小湊			
危害のおそれのある区域の座標						著しい危害のおそれのある区域の座標					
地点記号	X(m)	Y(m)	地点記号	X(m)	Y(m)	地点記号	X(m)	Y(m)	地点記号	X(m)	Y(m)
Y1	-97630.39	33815.89	Y31	-97665.94	33830.85	R1	-97666.25	33830.98			
Y2	-97684.10	33799.85				R2	-97695.70	33828.48			
Y3	-97684.09	33798.84				R3	-97706.29	33835.02			
Y4	-97683.49	33790.27				R4	-97705.92	33833.81			
Y5	-97683.19	33785.14				R5	-97697.96	33827.68			
Y6	-97683.06	33782.96				R6	-97700.68	33809.13			
Y7	-97683.53	33779.12				R7	-97684.33	33825.69			
Y8	-97683.85	33776.52				R8	-97684.23	33814.74			
Y9	-97695.33	33771.30				R9	-97684.09	33798.84			
Y10	-97703.63	33765.46				R10	-97683.49	33790.27			
Y11	-97707.21	33763.68				R11	-97683.48	33790.08			
Y12	-97745.36	33773.65				R12	-97706.35	33777.85			
Y13	-97751.04	33779.07				R13	-97745.94	33787.99			
Y14	-97753.44	33780.48				R14	-97749.02	33787.30			
Y15	-97756.88	33782.31				R15	-97726.77	33867.18			
Y16	-97729.83	33877.88				R16	-97697.94	33853.23			
Y17	-97722.79	33873.87				R17	-97695.05	33853.85			
Y18	-97716.81	33870.93				R18	-97692.47	33851.23			
Y19	-97714.52	33869.81				R19	-97683.87	33838.73			
Y20	-97707.98	33864.16				R20	-97681.82	33837.53			
Y21	-97705.97	33864.94				R21	-97676.47	33835.28			
Y22	-97702.39	33861.30									
Y23	-97698.96	33857.81									
Y24	-97692.47	33851.23									
Y25	-97690.02	33847.67									
Y26	-97684.68	33864.74									
Y27	-97684.53	33848.32									
Y28	-97667.87	33851.27									
Y29	-97670.38	33847.94									
Y30	-97672.99	33833.82									

平面直角座標系: 第Ⅸ系(測地成果2011)

平面直角座標系：第Ⅸ区系(測地成果2011)