

急傾斜地の崩壊区域調書

様式5-4 危害のおそれのある土地等の座標位置図

調査年度

2024

急傾斜地の位置

箇所番号


I-132K2183-2

箇所名

清澄8

所在地

鴨川市清澄

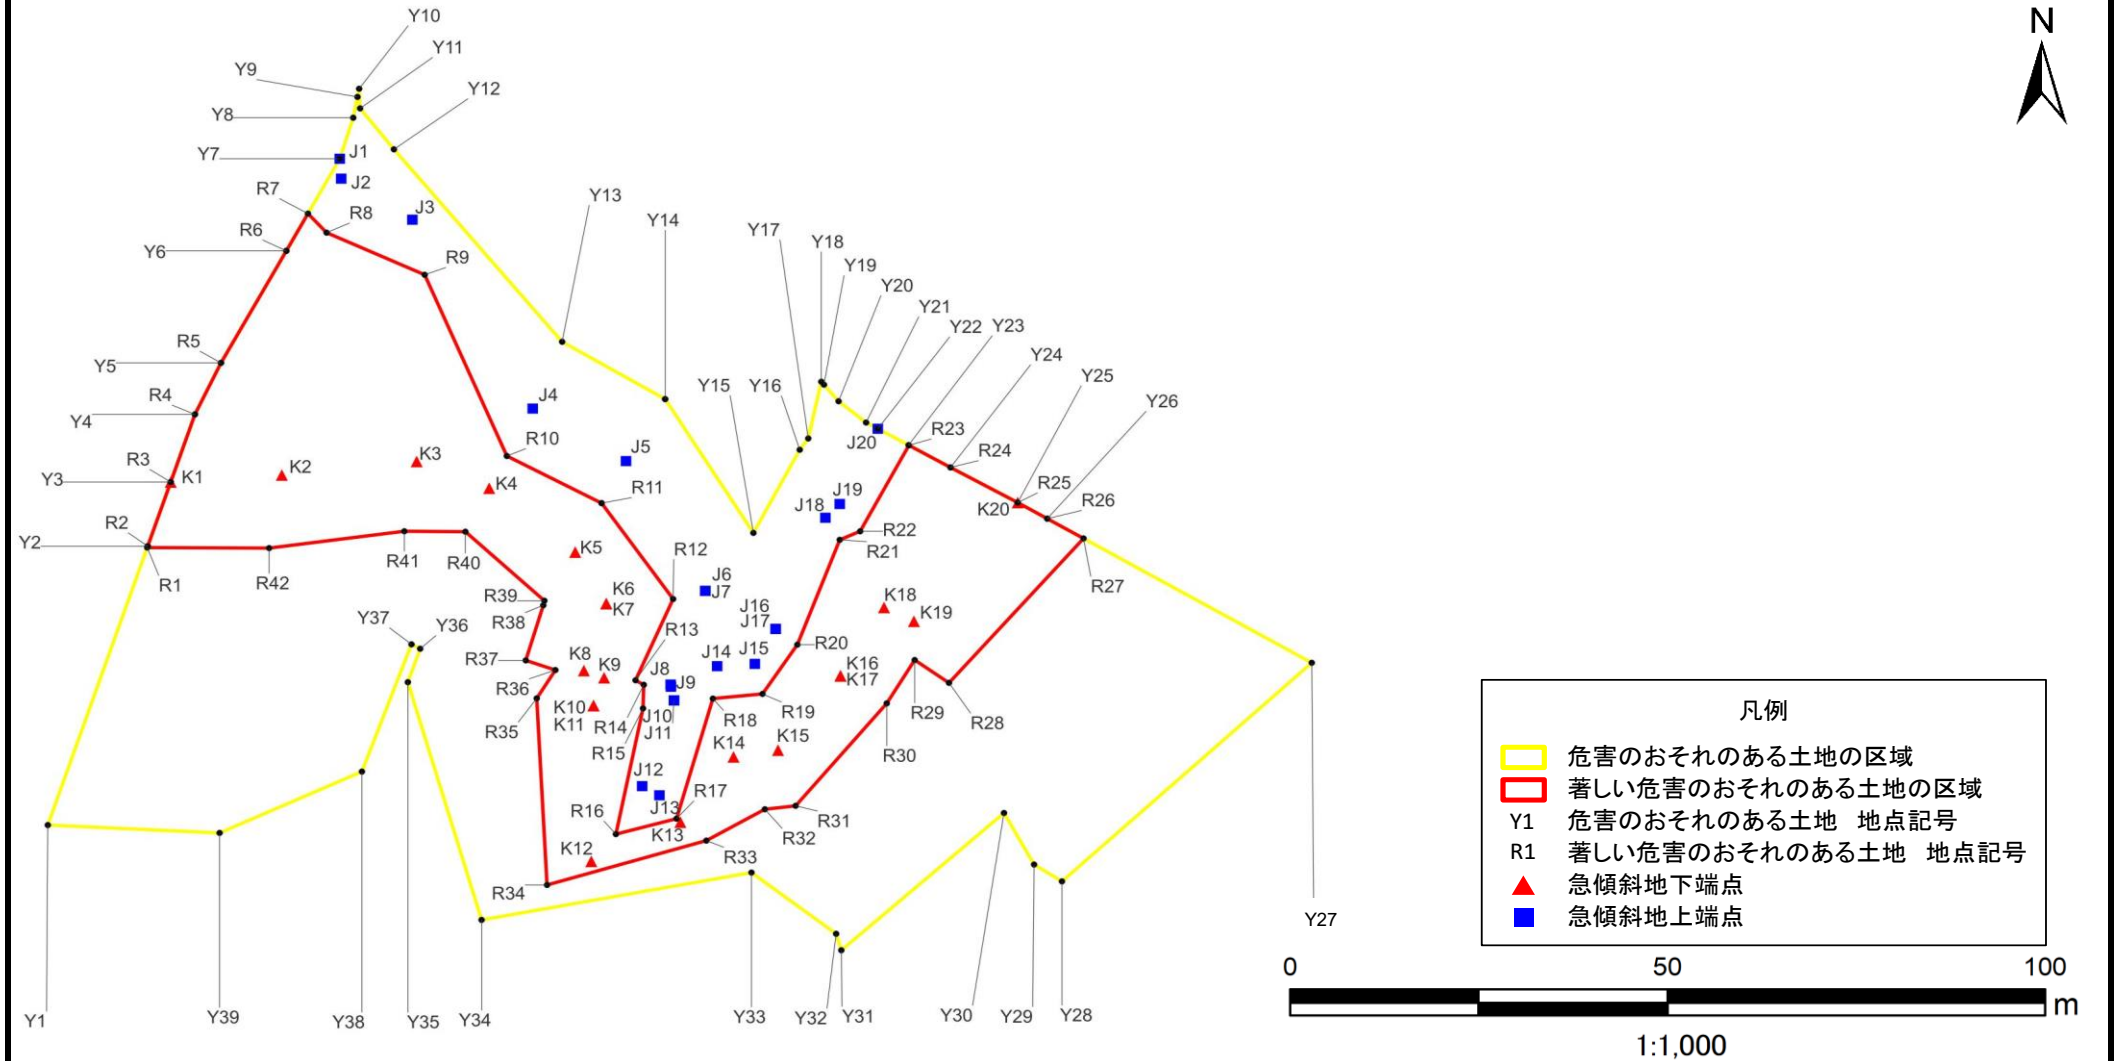

急傾斜地の崩壊区域調書

様式5-5 危害のおそれのある土地等の座標一覧

調査年度

2024

急傾斜地の位置		箇所番号		I-132K2183-2		箇所名		清澄8		所在地		鴨川市清澄		
危害のおそれのある土地の座標						著しい危害のおそれのある土地の座標								
地点記号	X(m)	Y(m)	地点記号	X(m)	Y(m)	地点記号	X(m)	Y(m)	地点記号	X(m)	Y(m)	地点記号	X(m)	Y(m)
Y1	-93064.422	28925.518	Y31	-93081.669	29030.962	R1	-93026.192	28938.731	R31	-93061.770	29024.890			
Y2	-93026.004	28938.796	Y32	-93079.404	29030.270	R2	-93026.004	28938.796	R32	-93062.242	29020.802			
Y3	-93017.165	28941.851	Y33	-93070.963	29019.023	R3	-93017.165	28941.851	R33	-93066.560	29013.026			
Y4	-93007.844	28945.068	Y34	-93077.486	28983.159	R4	-93007.844	28945.068	R34	-93072.672	28991.858			
Y5	-93000.753	28948.528	Y35	-93044.735	28973.360	R5	-93000.753	28948.528	R35	-93046.968	28990.489			
Y6	-92985.314	28957.216	Y36	-93040.127	28975.005	R6	-92985.314	28957.216	R36	-93043.066	28992.969			
Y7	-92972.628	28964.314	Y37	-93039.521	28973.843	R7	-92980.183	28960.087	R37	-93041.736	28989.027			
Y8	-92966.979	28966.104	Y38	-93057.054	28967.255	R8	-92982.811	28962.564	R38	-93034.146	28991.358			
Y9	-92964.108	28966.668	Y39	-93065.507	28948.347	R9	-92988.612	28975.600	R39	-93033.514	28991.502			
Y10	-92962.981	28966.889	Y40			R10	-93013.581	28986.522	R40	-93024.009	28981.013			
Y11	-92965.690	28967.016	Y41			R11	-93020.072	28999.107	R41	-93023.942	28972.896			
Y12	-92971.330	28971.510	Y42			R12	-93033.280	29008.612	R42	-93026.263	28954.925			
Y13	-92997.844	28993.862	Y43			R13	-93044.475	29003.615	R43					
Y14	-93005.736	29007.551	Y44			R14	-93045.095	29004.711	R44					
Y15	-93024.171	29019.280	Y45			R15	-93048.350	29004.613	R45					
Y16	-93012.719	29025.437	Y46			R16	-93065.671	29001.010	R46					
Y17	-93011.161	29026.569	Y47			R17	-93063.546	29009.061	R47					
Y18	-93003.342	29028.304	Y48			R18	-93046.995	29013.896	R48					
Y19	-93003.752	29028.653	Y49			R19	-93046.354	29020.488	R49					
Y20	-93006.035	29030.598	Y50			R20	-93039.564	29025.121	R50					
Y21	-93008.966	29034.253	Y51			R21	-93025.125	29030.753	R51					
Y22	-93009.824	29035.810	Y52			R22	-93023.944	29033.467	R52					
Y23	-93012.078	29039.898	Y53			R23	-93012.103	29039.944	R53					
Y24	-93015.153	29045.470	Y54			R24	-93015.153	29045.470	R54					
Y25	-93019.993	29054.400	Y55			R25	-93019.993	29054.400	R55					
Y26	-93022.211	29058.327	Y56			R26	-93022.211	29058.327	R56					
Y27	-93042.066	29093.477	Y57			R27	-93024.935	29063.148	R57					
Y28	-93072.181	29060.283	Y58			R28	-93044.833	29045.268	R58					
Y29	-93069.856	29056.578	Y59			R29	-93041.680	29040.713	R59					
Y30	-93062.757	29052.580	Y60			R30	-93047.654	29037.002	R60					

平面直角座標系:第Ⅸ系(測地成果2011)

平面直角座標系:第Ⅸ系(測地成果2011)


急傾斜地の崩壊区域調書

様式5-4 危害のおそれのある土地等の座標位置図

調査年度

2024

急傾斜地の位置	箇所番号	I-132K2183-5	箇所名	清澄8	所在地	鴨川市清澄
---------	------	--------------	-----	-----	-----	-------

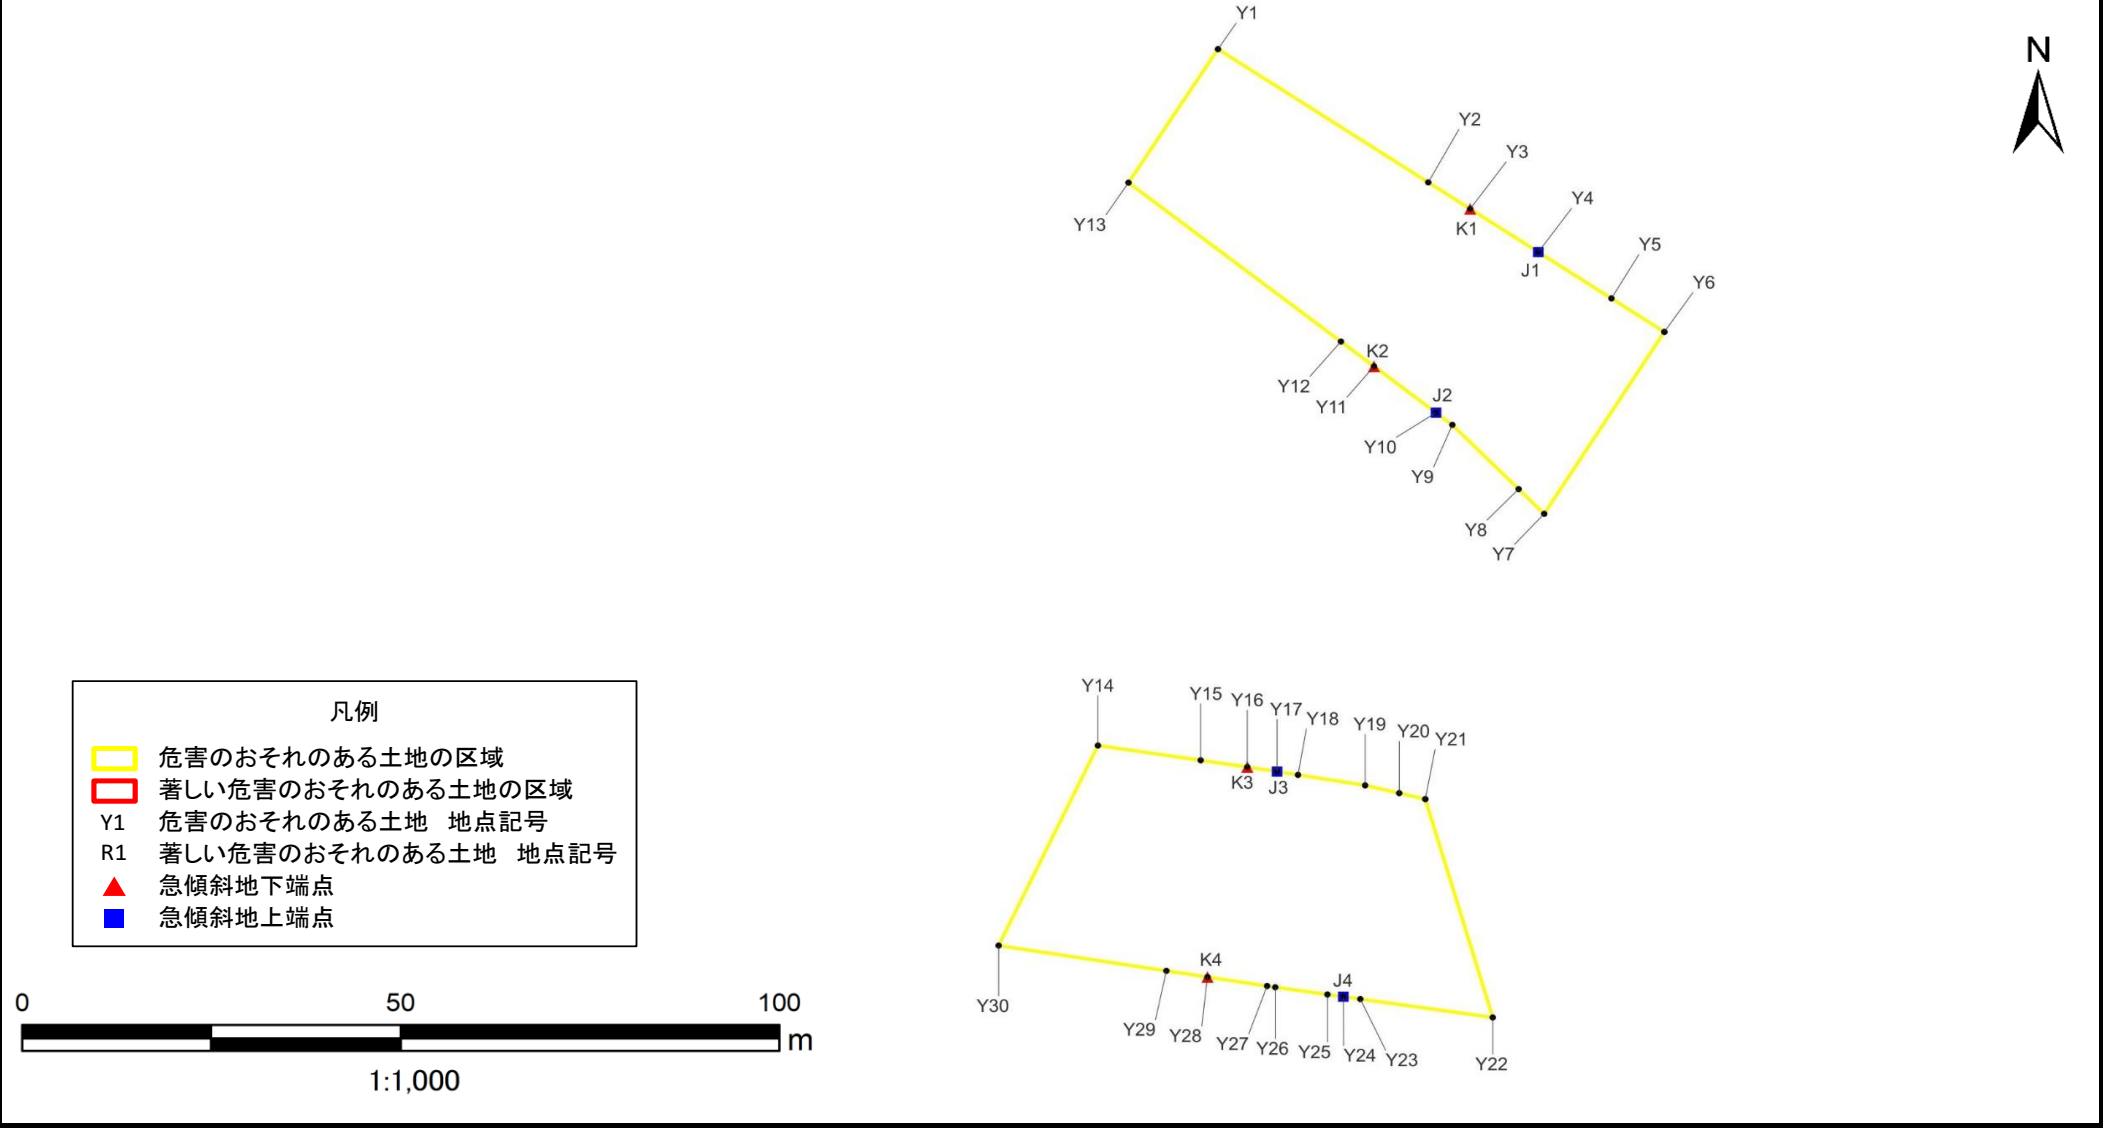

急傾斜地の崩壊区域調書

様式5-5 危害のおそれのある土地等の座標一覧

調査年度 2024

急傾斜地の位置		箇所番号		I-132K2183-5		箇所名		清澄8		所在地		鴨川市清澄		
危害のおそれのある土地の座標						著しい危害のおそれのある土地の座標								
地点記号	X(m)	Y(m)	地点記号	X(m)	Y(m)	地点記号	X(m)	Y(m)	地点記号	X(m)	Y(m)	地点記号	X(m)	Y(m)
Y1	-93368.748	28651.529	Y31			R1			R31					
Y2	-93377.924	28665.456	Y32			R2			R32					
Y3	-93379.751	28668.230	Y33			R3			R33					
Y4	-93382.723	28672.740	Y34			R4			R34					
Y5	-93385.916	28677.587	Y35			R5			R35					
Y6	-93388.225	28681.091	Y36			R6			R36					
Y7	-93400.753	28673.132	Y37			R7			R37					
Y8	-93399.050	28671.440	Y38			R8			R38					
Y9	-93394.630	28667.050	Y39			R9			R39					
Y10	-93393.789	28665.969	Y40			R10			R40					
Y11	-93390.594	28661.862	Y41			R11			R41					
Y12	-93388.889	28659.671	Y42			R12			R42					
Y13	-93377.944	28645.603	Y43			R13			R43					
Y14	-93416.710	28643.581	Y44			R14			R44					
Y15	-93417.728	28650.384	Y45			R15			R45					
Y16	-93418.190	28653.471	Y46			R16			R46					
Y17	-93418.510	28655.445	Y47			R17			R47					
Y18	-93418.734	28656.828	Y48			R18			R48					
Y19	-93419.456	28661.274	Y49			R19			R49					
Y20	-93419.993	28663.532	Y50			R20			R50					
Y21	-93420.403	28665.258	Y51			R21			R51					
Y22	-93435.441	28669.726	Y52			R22			R52					
Y23	-93434.174	28660.956	Y53			R23			R53					
Y24	-93434.011	28659.828	Y54			R24			R54					
Y25	-93433.859	28658.778	Y55			R25			R55					
Y26	-93433.360	28655.321	Y56			R26			R56					
Y27	-93433.276	28654.782	Y57			R27			R57					
Y28	-93432.657	28650.834	Y58			R28			R58					
Y29	-93432.230	28648.112	Y59			R29			R59					
Y30	-93430.490	28637.003	Y60			R30			R60					

平面直角座標系:第Ⅸ系(測地成果2011)


急傾斜地の崩壊区域調書

様式5-4 危害のおそれのある土地等の座標位置図

調査年度

2024

急傾斜地の位置	箇所番号	I-132K2183-6	箇所名	清澄8	所在地	鴨川市清澄
---------	------	--------------	-----	-----	-----	-------

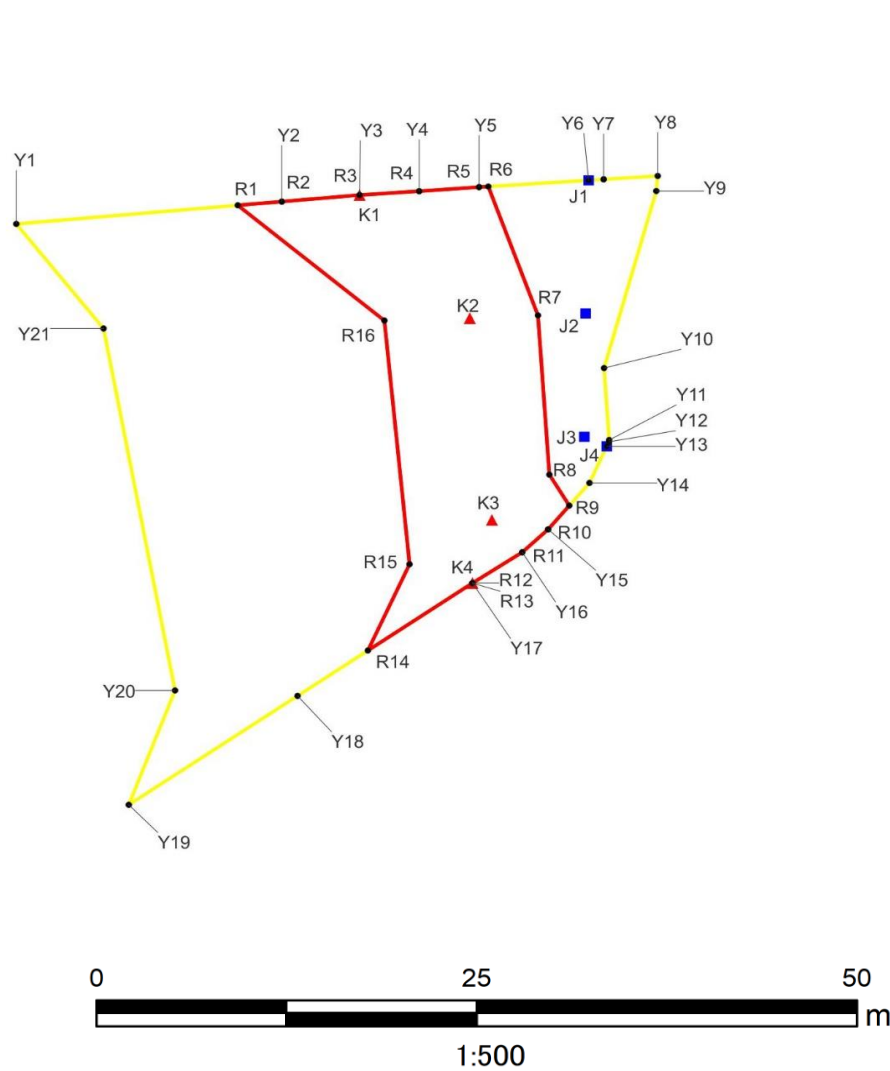

- 凡例
- 危害のおそれのある土地の区域
 - 著しい危害のおそれのある土地の区域
 - Y1 危害のおそれのある土地 地点記号
 - R1 著しい危害のおそれのある土地 地点記号
 - ▲ 急傾斜地下端点
 - 急傾斜地上端点

急傾斜地の崩壊区域調書

様式5-5 危害のおそれのある土地等の座標一覧

調査年度

2024

急傾斜地の位置		箇所番号		I-132K2183-6		箇所名		清澄8		所在地		鴨川市清澄		
危害のおそれのある土地の座標						著しい危害のおそれのある土地の座標								
地点記号	X(m)	Y(m)	地点記号	X(m)	Y(m)	地点記号	X(m)	Y(m)	地点記号	X(m)	Y(m)	地点記号	X(m)	Y(m)
Y1	-93404.617	28667.244	Y31			R1	-93403.332	28681.923	R31					
Y2	-93403.077	28684.842	Y32			R2	-93403.077	28684.842	R32					
Y3	-93402.626	28689.997	Y33			R3	-93402.626	28689.997	R33					
Y4	-93402.361	28693.946	Y34			R4	-93402.361	28693.946	R34					
Y5	-93402.081	28697.913	Y35			R5	-93402.081	28697.913	R35					
Y6	-93401.610	28705.176	Y36			R6	-93402.041	28698.527	R36					
Y7	-93401.545	28706.173	Y37			R7	-93410.913	28701.818	R37					
Y8	-93401.313	28709.757	Y38			R8	-93421.879	28702.575	R38					
Y9	-93402.350	28709.660	Y39			R9	-93424.014	28703.893	R39					
Y10	-93414.540	28706.200	Y40			R10	-93425.650	28702.493	R40					
Y11	-93419.500	28706.539	Y41			R11	-93427.229	28700.776	R41					
Y12	-93419.621	28706.523	Y42			R12	-93429.349	28697.476	R42					
Y13	-93419.928	28706.383	Y43			R13	-93429.350	28697.475	R43					
Y14	-93422.451	28705.231	Y44			R14	-93433.995	28690.546	R44					
Y15	-93425.650	28702.493	Y45			R15	-93428.052	28693.309	R45					
Y16	-93427.229	28700.776	Y46			R16	-93411.272	28691.641	R46					
Y17	-93429.350	28697.476	Y47			R17			R47					
Y18	-93437.119	28685.885	Y48			R18			R48					
Y19	-93444.617	28674.700	Y49			R19			R49					
Y20	-93436.743	28677.766	Y50			R20			R50					
Y21	-93411.818	28673.030	Y51			R21			R51					
Y22			Y52			R22			R52					
Y23			Y53			R23			R53					
Y24			Y54			R24			R54					
Y25			Y55			R25			R55					
Y26			Y56			R26			R56					
Y27			Y57			R27			R57					
Y28			Y58			R28			R58					
Y29			Y59			R29			R59					
Y30			Y60			R30			R60					

平面直角座標系:第Ⅸ系(測地成果2011)

平面直角座標系:第Ⅸ系(測地成果2011)

急傾斜地の崩壊区域調書

様式5-4 危害のおそれのある土地等の座標位置図

調査年度

2024

急傾斜地の位置

箇所番号


I-132K2183-7

箇所名

清澄8


所在地

鴨川市清澄

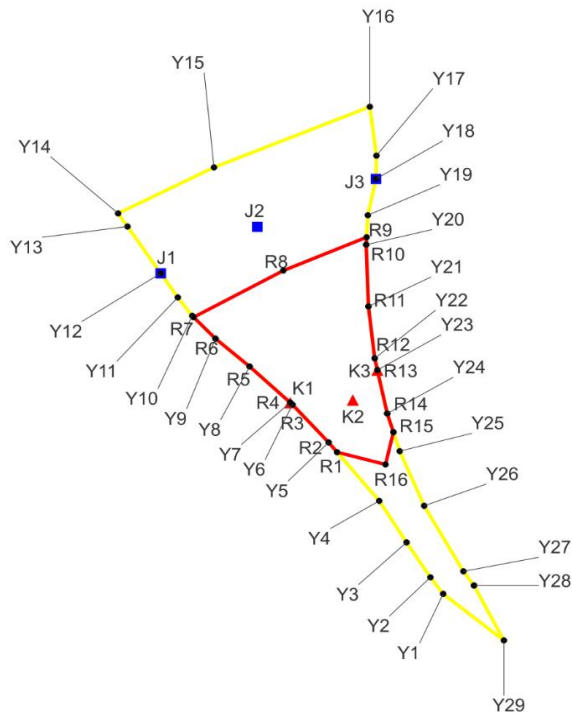

凡例

- 危害のおそれのある土地の区域
- 著しい危害のおそれのある土地の区域
- Y1 危害のおそれのある土地 地点記号
- R1 著しい危害のおそれのある土地 地点記号
- 急傾斜地下端点
- 急傾斜地上端点

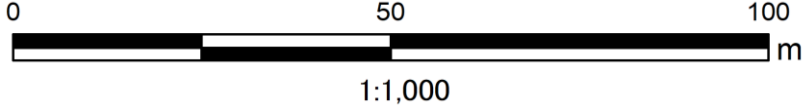

急傾斜地の崩壊区域調書

様式5-5 危害のおそれのある土地等の座標一覧

調査年度

2024

急傾斜地の位置		箇所番号		I-132K2183-7		箇所名		清澄8		所在地		鴨川市清澄		
危害のおそれのある土地の座標						著しい危害のおそれのある土地の座標								
地点記号	X(m)	Y(m)	地点記号	X(m)	Y(m)	地点記号	X(m)	Y(m)	地点記号	X(m)	Y(m)	地点記号	X(m)	Y(m)
Y1	-93487.404	28705.155	Y31			R1	-93467.884	28691.113	R31					
Y2	-93485.128	28703.465	Y32			R2	-93466.540	28689.994	R32					
Y3	-93480.312	28700.304	Y33			R3	-93461.322	28685.196	R33					
Y4	-93474.592	28696.692	Y34			R4	-93461.052	28684.904	R34					
Y5	-93466.540	28689.994	Y35			R5	-93456.080	28679.534	R35					
Y6	-93461.322	28685.196	Y36			R6	-93452.242	28675.019	R36					
Y7	-93461.052	28684.904	Y37			R7	-93449.288	28672.127	R37					
Y8	-93456.080	28679.534	Y38			R8	-93442.866	28683.997	R38					
Y9	-93452.242	28675.019	Y39			R9	-93438.269	28695.018	R39					
Y10	-93449.098	28671.941	Y40			R10	-93439.298	28694.961	R40					
Y11	-93446.558	28670.036	Y41			R11	-93447.802	28695.262	R41					
Y12	-93443.245	28667.773	Y42			R12	-93454.951	28696.090	R42					
Y13	-93436.795	28663.368	Y43			R13	-93456.571	28696.443	R43					
Y14	-93434.987	28662.133	Y44			R14	-93462.552	28697.746	R44					
Y15	-93428.648	28674.817	Y45			R15	-93465.121	28698.565	R45					
Y16	-93420.290	28695.450	Y46			R16	-93469.574	28697.521	R46					
Y17	-93427.032	28696.316	Y47			R17			R47					
Y18	-93430.234	28696.262	Y48			R18			R48					
Y19	-93435.234	28695.187	Y49			R19			R49					
Y20	-93439.298	28694.961	Y50			R20			R50					
Y21	-93447.802	28695.262	Y51			R21			R51					
Y22	-93454.951	28696.090	Y52			R22			R52					
Y23	-93456.571	28696.443	Y53			R23			R53					
Y24	-93462.552	28697.746	Y54			R24			R54					
Y25	-93467.744	28699.401	Y55			R25			R55					
Y26	-93475.270	28702.637	Y56			R26			R56					
Y27	-93484.300	28707.830	Y57			R27			R57					
Y28	-93486.249	28709.232	Y58			R28			R58					
Y29	-93493.818	28713.187	Y59			R29			R59					
Y30			Y60			R30			R60					

平面直角座標系:第Ⅸ系(測地成果2011)

平面直角座標系:第Ⅸ系(測地成果2011)

急傾斜地の崩壊区域調書

様式5-4 危害のおそれのある土地等の座標位置図

調査年度

2024

急傾斜地の位置

箇所番号


I-132K2183-8

箇所名

清澄8

所在地

鴨川市清澄

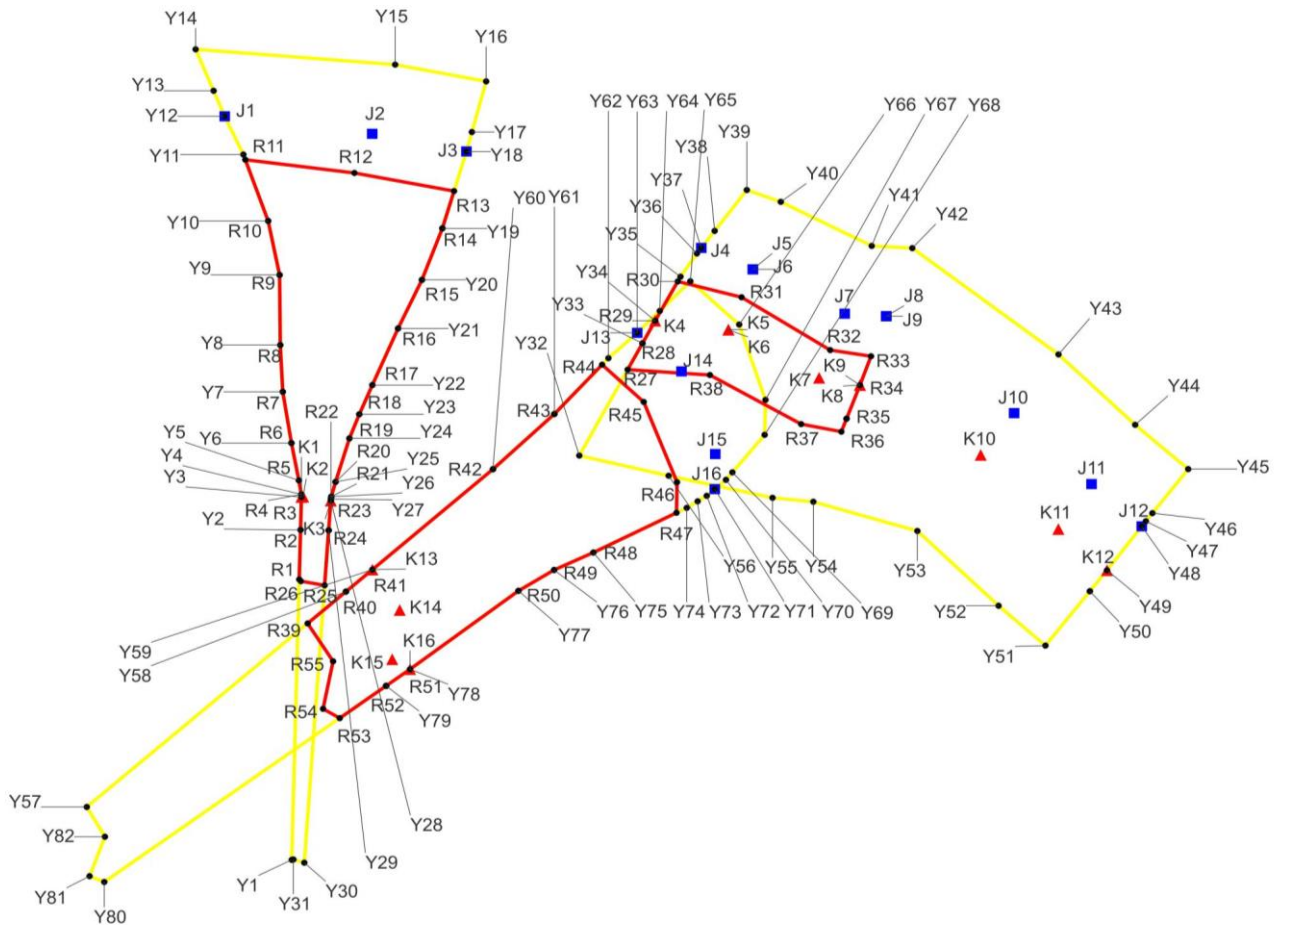

凡例

- 危害のおそれのある土地の区域
- 著しい危害のおそれのある土地の区域
- Y1 危害のおそれのある土地 地点記号
- R1 著しい危害のおそれのある土地 地点記号
- ▲ 急傾斜地下端点
- 急傾斜地上端点

1:1,000

急傾斜地の崩壊区域調書

様式5-5 危害のおそれのある土地等の座標一覧

調査年度

2024

急傾斜地の位置		箇所番号	I-132K2183-8	箇所名	清澄8	所在地	鴨川市清澄				
危害のおそれのある土地の座標						著しい危害のおそれのある土地の座標					
地点記号	X(m)	Y(m)	地点記号	X(m)	Y(m)	地点記号	X(m)	Y(m)	地点記号	X(m)	Y(m)
Y1	-93133.983	28982.192	Y31	-93188.356	28902.838	R1	-93207.792	28643.231	R31	-93168.919	28701.818
Y2	-93152.986	28973.554	Y32	-93194.622	28889.505	R2	-93200.969	28643.407	R32	-93176.197	28713.555
Y3	-93159.218	28970.721	Y33	-93195.448	28879.550	R3	-93196.443	28643.523	R33	-93177.044	28718.962
Y4	-93170.326	28965.444	Y34	-93185.187	28859.140	R4	-93196.084	28643.506	R34	-93181.023	28717.501
Y5	-93177.014	28962.071	Y35	-93184.919	28859.471	R5	-93194.152	28643.183	R35	-93185.652	28715.722
Y6	-93180.896	28960.113	Y36	-93184.939	28859.426	R6	-93189.000	28642.197	R36	-93187.439	28715.036
Y7	-93180.730	28959.640	Y37	-93184.040	28858.351	R7	-93181.940	28641.048	R37	-93186.397	28709.710
Y8	-93180.450	28958.800	Y38	-93182.173	28857.299	R8	-93175.505	28640.722	R38	-93179.633	28697.619
Y9	-93180.090	28957.730	Y39	-93183.265	28855.678	R9	-93165.848	28640.631	R39	-93213.857	28644.343
Y10	-93179.810	28956.750	Y40	-93185.770	28854.950	R10	-93158.409	28639.114	R40	-93209.472	28649.416
Y11	-93179.620	28955.990	Y41	-93187.240	28855.770	R11	-93149.975	28636.092	R41	-93206.442	28652.921
Y12	-93179.450	28955.250	Y42	-93188.240	28856.750	R12	-93151.798	28650.544	R42	-93192.606	28668.894
Y13	-93179.240	28954.290	Y43	-93189.160	28858.130	R13	-93154.297	28663.734	R43	-93185.005	28677.024
Y14	-93179.050	28953.450	Y44	-93190.030	28859.840	R14	-93159.421	28662.194	R44	-93178.210	28683.348
Y15	-93178.890	28952.590	Y45	-93190.079	28859.990	R15	-93166.523	28659.484	R45	-93183.344	28688.858
Y16	-93178.740	28951.550	Y46	-93195.638	28859.425	R16	-93173.214	28656.324	R46	-93194.396	28693.274
Y17	-93178.660	28950.770	Y47	-93196.401	28859.102	R17	-93181.013	28652.916	R47	-93198.614	28693.200
Y18	-93178.560	28949.430	Y48	-93197.636	28852.680	R18	-93185.036	28651.192	R48	-93204.089	28682.189
Y19	-93177.890	28942.440	Y49	-93198.183	28849.836	R19	-93188.361	28649.879	R49	-93206.491	28676.989
Y20	-93177.790	28940.850	Y50	-93198.289	28849.282	R20	-93194.356	28648.044	R50	-93209.368	28672.265
Y21	-93177.570	28938.250	Y51	-93198.879	28846.213	R21	-93196.381	28647.483	R51	-93220.163	28657.914
Y22	-93177.050	28933.910	Y52	-93199.901	28840.872	R22	-93196.710	28647.431	R52	-93222.460	28654.739
Y23	-93177.590	28930.880	Y53	-93201.047	28832.632	R23	-93196.947	28647.414	R53	-93226.905	28648.595
Y24	-93178.134	28928.997	Y54	-93201.824	28826.298	R24	-93201.031	28647.127	R54	-93225.620	28646.387
Y25	-93176.172	28925.506	Y55	-93205.926	28792.850	R25	-93208.609	28646.593	R55	-93219.071	28647.716
Y26	-93176.082	28925.010	Y56	-93188.676	28787.613	R26	-93208.033	28643.452	R56		
Y27	-93174.893	28921.886	Y57	-93180.999	28799.036	R27	-93178.889	28686.735	R57		
Y28	-93171.913	28919.876	Y58	-93171.752	28794.950	R28	-93175.265	28688.695	R58		
Y29	-93178.945	28916.597	Y59	-93137.845	28826.031	R29	-93172.160	28690.375	R59		
Y30	-93188.307	28902.928	Y60	-93122.359	28840.078	R30	-93166.740	28693.370	R60		

平面直角座標系:第Ⅸ区系(測地成果2011)


平面直角座標系:第Ⅸ系(測地成果2011)

急傾斜地の崩壊区域調書


様式5-4 危害のおそれのある土地等の座標位置図

調査年度 2024

急傾斜地の位置	箇所番号	I-132K2183-9	箇所名	清澄8	所在地	鴨川市清澄
---------	------	--------------	-----	-----	-----	-------

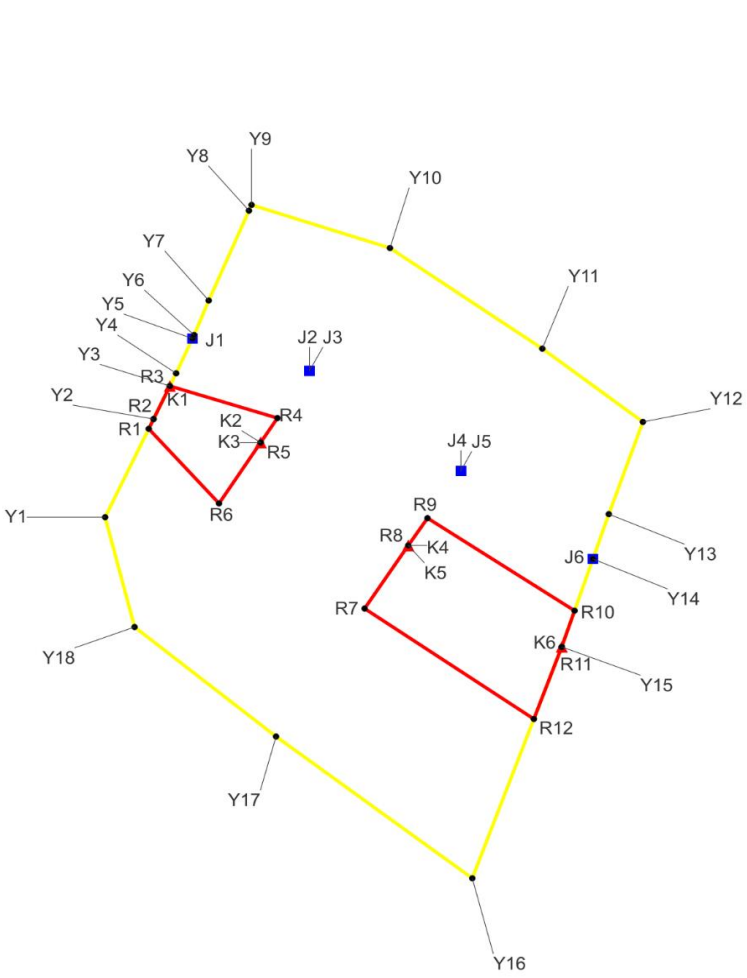

- 凡例
- 危害のおそれのある土地の区域
 - 著しい危害のおそれのある土地の区域
 - Y1 危害のおそれのある土地 地点記号
 - R1 著しい危害のおそれのある土地 地点記号
 - ▲ 急傾斜地下端点
 - 急傾斜地上端点

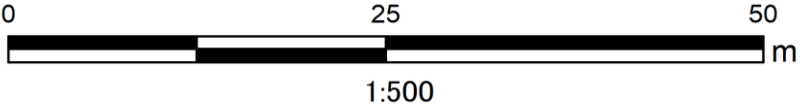

急傾斜地の崩壊区域調書

様式5-5 危害のおそれのある土地等の座標一覧

調査年度

2024

[illegible]

平面直角座標系：第Ⅸ系（測地成果2011）

千葉県


急傾斜地の崩壊区域調書

様式5-4 危害のおそれのある土地等の座標位置図

調査年度


2024

急傾斜地の位置	箇所番号	I-132K2183-10	箇所名	清澄8	所在地	鴨川市清澄
---------	------	---------------	-----	-----	-----	-------

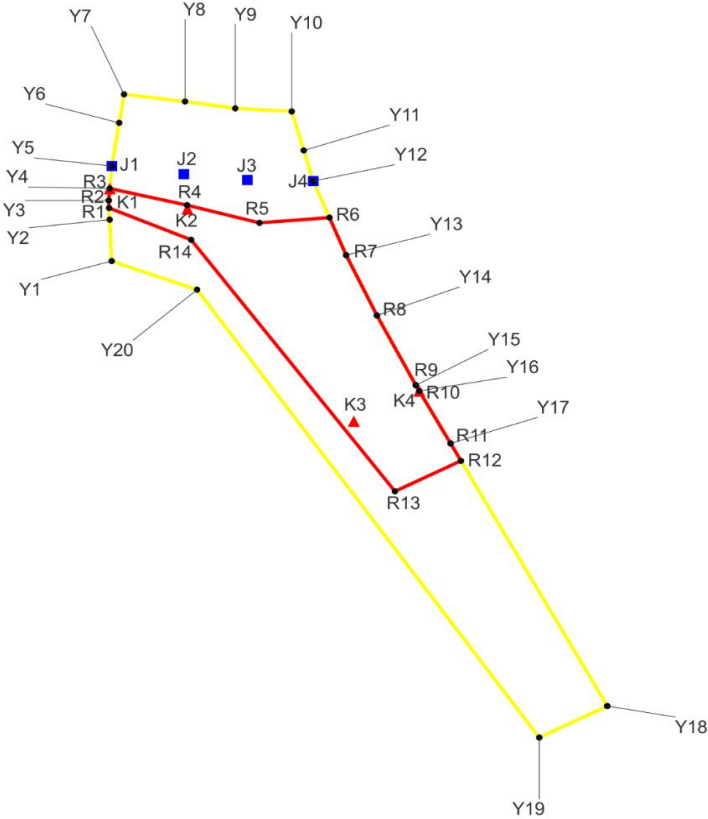

凡例

- 危害のおそれのある土地の区域
- 著しい危害のおそれのある土地の区域
- Y1 危害のおそれのある土地 地点記号
- R1 著しい危害のおそれのある土地 地点記号
- ▲ 急傾斜地下端点
- 急傾斜地上端点

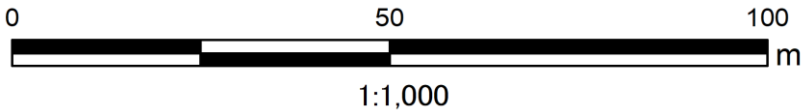

急傾斜地の崩壊区域調書

様式5-5 危害のおそれのある土地等の座標一覧

調査年度

2024

急傾斜地の位置		箇所番号		I-132K2183-10		箇所名		清澄8		所在地		鴨川市清澄		
危害のおそれのある土地の座標						著しい危害のおそれのある土地の座標								
地点記号	X(m)	Y(m)	地点記号	X(m)	Y(m)	地点記号	X(m)	Y(m)	地点記号	X(m)	Y(m)	地点記号	X(m)	Y(m)
Y1	-93192.948	28579.478	Y31			R1	-93185.645	28579.137	R31					
Y2	-93187.252	28579.212	Y32			R2	-93184.608	28579.089	R32					
Y3	-93184.608	28579.089	Y33			R3	-93182.963	28579.230	R33					
Y4	-93182.963	28579.230	Y34			R4	-93185.255	28589.447	R34					
Y5	-93179.873	28579.494	Y35			R5	-93187.692	28599.040	R35					
Y6	-93173.928	28580.472	Y36			R6	-93186.972	28608.305	R36					
Y7	-93170.006	28581.117	Y37			R7	-93192.138	28610.514	R37					
Y8	-93170.989	28589.191	Y38			R8	-93200.436	28614.586	R38					
Y9	-93171.926	28595.834	Y39			R9	-93210.040	28619.734	R39					
Y10	-93172.351	28603.314	Y40			R10	-93210.831	28620.188	R40					
Y11	-93177.725	28604.905	Y41			R11	-93218.052	28624.331	R41					
Y12	-93181.940	28606.153	Y42			R12	-93220.447	28625.706	R42					
Y13	-93192.138	28610.514	Y43			R13	-93224.648	28616.974	R43					
Y14	-93200.436	28614.586	Y44			R14	-93190.027	28589.993	R44					
Y15	-93210.040	28619.734	Y45			R15			R45					
Y16	-93210.831	28620.188	Y46			R16			R46					
Y17	-93218.052	28624.331	Y47			R17			R47					
Y18	-93254.198	28645.073	Y48			R18			R48					
Y19	-93258.542	28636.075	Y49			R19			R49					
Y20	-93196.893	28590.780	Y50			R20			R50					
Y21			Y51			R21			R51					
Y22			Y52			R22			R52					
Y23			Y53			R23			R53					
Y24			Y54			R24			R54					
Y25			Y55			R25			R55					
Y26			Y56			R26			R56					
Y27			Y57			R27			R57					
Y28			Y58			R28			R58					
Y29			Y59			R29			R59					
Y30			Y60			R30			R60					

平面直角座標系:第Ⅸ系(測地成果2011)


平面直角座標系:第Ⅸ系(測地成果2011)

急傾斜地の崩壊区域調書


様式5-4 危害のおそれのある土地等の座標位置図

調査年度 2024

急傾斜地の位置	箇所番号	I-132K2183-11	箇所名	清澄8	所在地	鴨川市清澄
---------	------	---------------	-----	-----	-----	-------

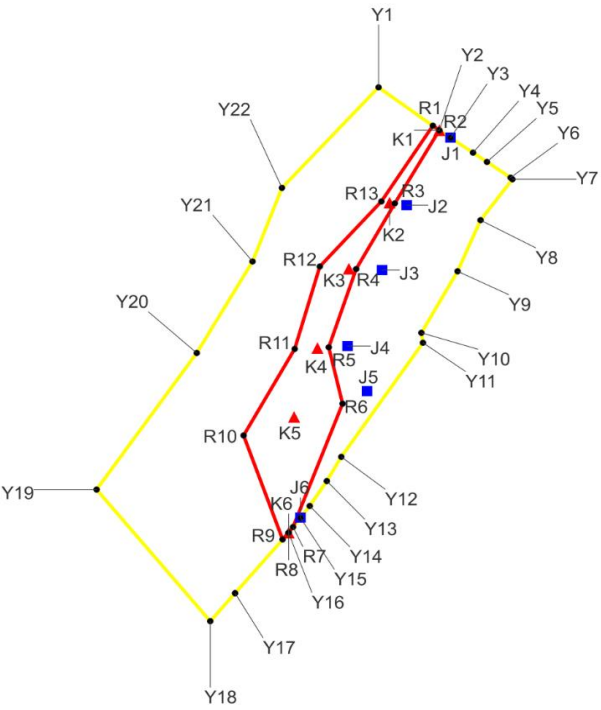

- 凡例
- 危害のおそれのある土地の区域
 - 著しい危害のおそれのある土地の区域
 - Y1 危害のおそれのある土地 地点記号
 - R1 著しい危害のおそれのある土地 地点記号
 - ▲ 急傾斜地下端点
 - 急傾斜地上端点

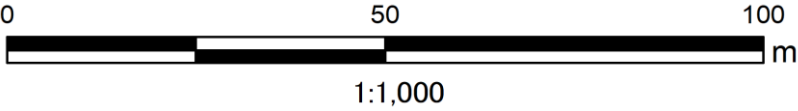

急傾斜地の崩壊区域調書

様式5-5 危害のおそれのある土地等の座標一覧

調査年度

2024

急傾斜地の位置		箇所番号		I-132K2183-11		箇所名		清澄8		所在地		鴨川市清澄		
危害のおそれのある土地の座標						著しい危害のおそれのある土地の座標								
地点記号	X(m)	Y(m)	地点記号	X(m)	Y(m)	地点記号	X(m)	Y(m)	地点記号	X(m)	Y(m)	地点記号	X(m)	Y(m)
Y1	-93240.142	28726.556	Y31			R1	-93245.427	28733.753	R31					
Y2	-93246.080	28734.602	Y32			R2	-93246.054	28734.602	R32					
Y3	-93247.099	28736.085	Y33			R3	-93256.137	28728.709	R33					
Y4	-93249.144	28739.064	Y34			R4	-93265.184	28723.589	R34					
Y5	-93250.422	28740.912	Y35			R5	-93275.971	28719.960	R35					
Y6	-93252.589	28744.045	Y36			R6	-93283.742	28721.791	R36					
Y7	-93252.814	28744.287	Y37			R7	-93300.743	28715.231	R37					
Y8	-93258.455	28740.063	Y38			R8	-93301.520	28714.644	R38					
Y9	-93265.496	28737.021	Y39			R9	-93302.454	28713.848	R39					
Y10	-93273.979	28732.229	Y40			R10	-93288.122	28708.682	R40					
Y11	-93275.348	28732.440	Y41			R11	-93276.199	28715.448	R41					
Y12	-93291.078	28721.621	Y42			R12	-93264.834	28718.776	R42					
Y13	-93294.410	28719.700	Y43			R13	-93255.871	28726.930	R43					
Y14	-93297.845	28717.439	Y44			R14			R44					
Y15	-93299.474	28716.208	Y45			R15			R45					
Y16	-93301.546	28714.644	Y46			R16			R46					
Y17	-93309.865	28707.554	Y47			R17			R47					
Y18	-93313.724	28704.266	Y48			R18			R48					
Y19	-93295.580	28689.209	Y49			R19			R49					
Y20	-93276.758	28702.476	Y50			R20			R50					
Y21	-93264.147	28709.868	Y51			R21			R51					
Y22	-93254.000	28713.763	Y52			R22			R52					
Y23			Y53			R23			R53					
Y24			Y54			R24			R54					
Y25			Y55			R25			R55					
Y26			Y56			R26			R56					
Y27			Y57			R27			R57					
Y28			Y58			R28			R58					
Y29			Y59			R29			R59					
Y30			Y60			R30			R60					

平面直角座標系:第Ⅸ系(測地成果2011)

平面直角座標系:第Ⅸ系(測地成果2011)

急傾斜地の崩壊区域調書

様式5-4 危害のおそれのある土地等の座標位置図

調査年度

2024

急傾斜地の位置

箇所番号


I-132K2183-12

箇所名

清澄8

所在地

鴨川市清澄

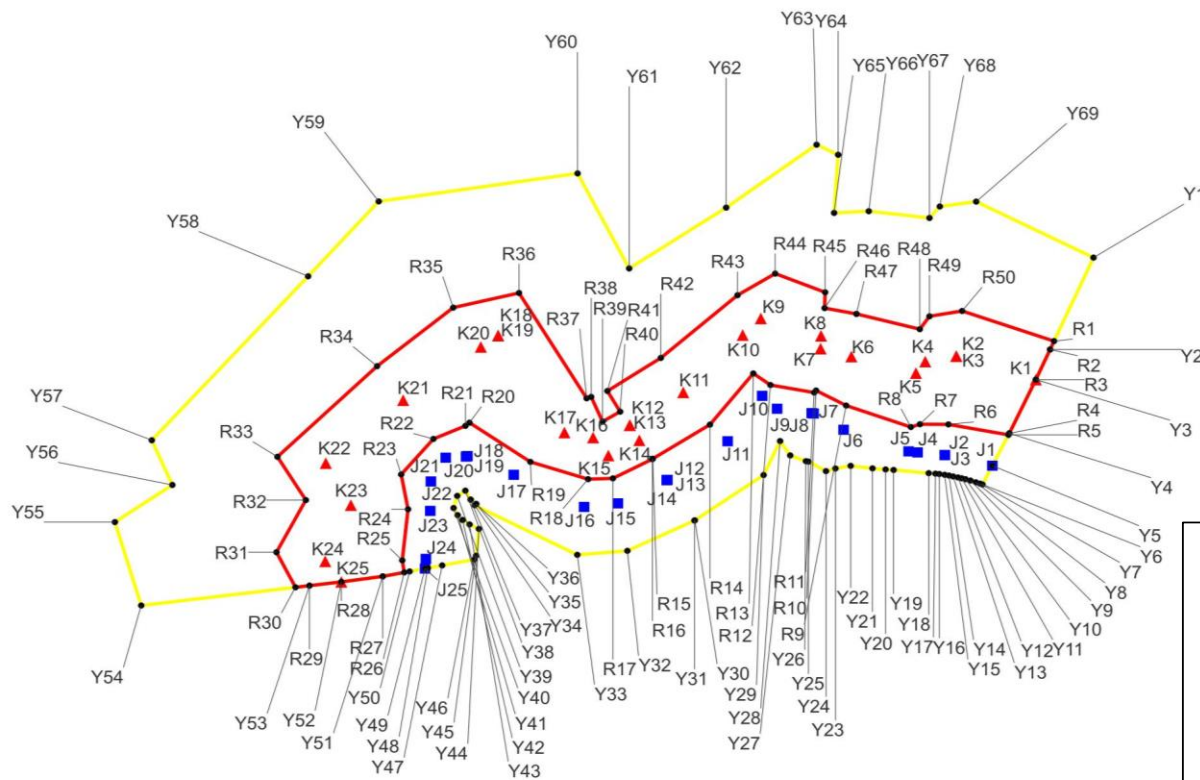

凡例

- 危害のおそれのある土地の区域
- 著しい危害のおそれのある土地の区域
- Y1 危害のおそれのある土地 地点記号
- R1 著しい危害のおそれのある土地 地点記号
- ▲ 急傾斜地下端点
- 急傾斜地上端点

0 50 100
m

1:1,500

急傾斜地の崩壊区域調書

様式5-5 危害のおそれのある土地等の座標一覧

調査年度

2024

急傾斜地の位置			箇所番号			I-132K2183-12			箇所名			清澄8			所在地			鴨川市清澄		
危害のおそれのある土地の座標						著しい危害のおそれのある土地の座標														
地点記号	X(m)	Y(m)	地点記号	X(m)	Y(m)	地点記号	X(m)	Y(m)	地点記号	X(m)	Y(m)	地点記号	X(m)	Y(m)	地点記号	X(m)	Y(m)			
Y1	-93133.983	28982.192	Y31	-93188.356	28902.838	R1	-93151.257	28974.340	R31	-93194.913	28819.740									
Y2	-93152.986	28973.554	Y32	-93194.622	28889.505	R2	-93152.986	28973.554	R32	-93184.121	28825.575									
Y3	-93159.218	28970.721	Y33	-93195.448	28879.550	R3	-93159.218	28970.721	R33	-93175.174	28819.932									
Y4	-93170.326	28965.444	Y34	-93185.187	28859.140	R4	-93170.326	28965.444	R34	-93156.436	28839.745									
Y5	-93177.014	28962.071	Y35	-93184.919	28859.471	R5	-93170.639	28965.286	R35	-93144.321	28854.887									
Y6	-93180.896	28960.113	Y36	-93184.939	28859.426	R6	-93168.473	28953.338	R36	-93141.295	28867.962									
Y7	-93180.730	28959.640	Y37	-93184.040	28858.351	R7	-93168.434	28947.680	R37	-93163.079	28881.409									
Y8	-93180.450	28958.800	Y38	-93182.173	28857.299	R8	-93169.026	28945.874	R38	-93162.788	28882.315									
Y9	-93180.090	28957.730	Y39	-93183.265	28855.678	R9	-93164.576	28933.008	R39	-93167.894	28884.568									
Y10	-93179.810	28956.750	Y40	-93185.770	28854.950	R10	-93161.468	28927.027	R40	-93165.847	28888.069									
Y11	-93179.620	28955.990	Y41	-93187.240	28855.770	R11	-93161.894	28926.652	R41	-93161.569	28885.539									
Y12	-93179.450	28955.250	Y42	-93188.240	28856.750	R12	-93160.326	28917.955	R42	-93154.724	28896.170									
Y13	-93179.240	28954.290	Y43	-93189.160	28858.130	R13	-93157.935	28914.545	R43	-93141.756	28911.408									
Y14	-93179.050	28953.450	Y44	-93190.079	28859.990	R14	-93168.521	28905.922	R44	-93137.286	28918.899									
Y15	-93178.890	28952.590	Y45	-93195.638	28859.425	R15	-93175.574	28894.560	R45	-93141.156	28928.831									
Y16	-93178.740	28951.550	Y46	-93196.401	28859.102	R16	-93175.660	28894.471	R46	-93144.424	28928.728									
Y17	-93178.660	28950.770	Y47	-93197.636	28852.680	R17	-93179.632	28886.636	R47	-93145.631	28935.059									
Y18	-93178.560	28949.430	Y48	-93198.183	28849.836	R18	-93179.802	28881.695	R48	-93148.783	28947.646									
Y19	-93177.890	28942.440	Y49	-93198.289	28849.282	R19	-93176.222	28870.216	R49	-93146.115	28949.576									
Y20	-93177.790	28940.850	Y50	-93198.879	28846.213	R20	-93168.121	28858.116	R50	-93145.020	28956.062									
Y21	-93177.570	28938.250	Y51	-93199.901	28840.872	R21	-93168.778	28857.312												
Y22	-93177.050	28933.910	Y52	-93201.047	28832.632	R22	-93171.478	28850.949												
Y23	-93177.590	28930.880	Y53	-93201.824	28826.298	R23	-93178.826	28844.535												
Y24	-93178.134	28928.997	Y54	-93205.926	28792.850	R24	-93186.017	28845.902												
Y25	-93176.172	28925.506	Y55	-93188.676	28787.613	R25	-93196.591	28844.749												
Y26	-93176.082	28925.010	Y56	-93180.999	28799.036	R26	-93199.083	28845.149												
Y27	-93174.893	28921.886	Y57	-93171.752	28794.950	R27	-93199.901	28840.872												
Y28	-93171.913	28919.876	Y58	-93137.845	28826.031	R28	-93201.047	28832.632												
Y29	-93178.945	28916.597	Y59	-93122.359	28840.078	R29	-93201.824	28826.298												
Y30	-93188.307	28902.928	Y60	-93116.569	28879.606	R30	-93202.164	28823.520												

平面直角座標系:第IX系(測地成果2011)


急傾斜地の崩壊区域調書

様式5-4 危害のおそれのある土地等の座標位置図

調査年度


2024

急傾斜地の位置 箇所番号 I-132K2183-13 箇所名 清澄8 所在地 鴨川市清澄

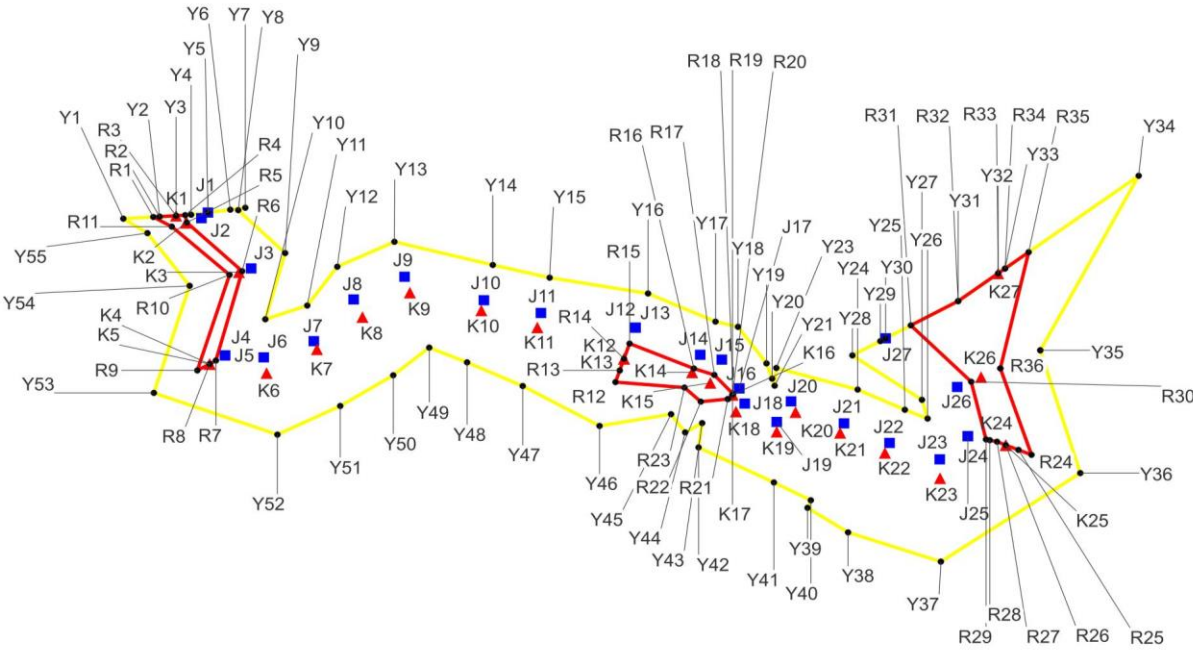

凡例

- 黄色の線 危害のおそれのある土地の区域
- 赤色の線 著しい危害のおそれのある土地の区域
- Y1 危害のおそれのある土地 地点記号
- R1 著しい危害のおそれのある土地 地点記号
- ▲ 急傾斜地下端点
- 急傾斜地上端点

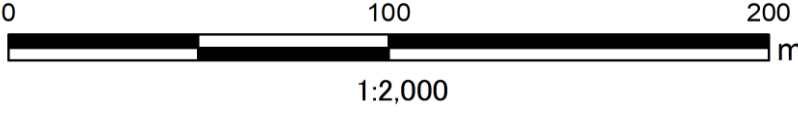

急傾斜地の崩壊区域調書

様式5-5 危害のおそれのある土地等の座標一覧

調査年度

2024

急傾斜地の位置		箇所番号		I-132K2183-13		箇所名		清澄8		所在地		鴨川市清澄		
危害のおそれのある土地の座標						著しい危害のおそれのある土地の座標								
地点記号	X(m)	Y(m)	地点記号	X(m)	Y(m)	地点記号	X(m)	Y(m)	地点記号	X(m)	Y(m)	地点記号	X(m)	Y(m)
Y1	-93104.099	28575.759	Y31	-93119.182	28807.655	R1	-93103.640	28583.700	R31	-93133.507	28784.526			
Y2	-93103.543	28585.372	Y32	-93117.847	28809.504	R2	-93103.543	28585.372	R32	-93126.819	28797.073			
Y3	-93103.291	28589.736	Y33	-93092.278	28844.917	R3	-93103.291	28589.736	R33	-93119.182	28807.655			
Y4	-93103.012	28593.721	Y34	-93140.386	28818.835	R4	-93103.121	28592.160	R34	-93117.847	28809.504			
Y5	-93102.414	28598.186	Y35	-93174.224	28829.443	R5	-93105.170	28592.591	R35	-93113.337	28815.751			
Y6	-93101.619	28604.116	Y36	-93198.630	28792.486	R6	-93118.578	28607.267	R36	-93145.363	28808.246			
Y7	-93101.086	28608.097	Y37	-93190.568	28767.882	R7	-93143.200	28600.288	R37					
Y8	-93101.757	28606.213	Y38	-93183.799	28757.137	R8	-93144.158	28598.645	R38					
Y9	-93113.586	28618.664	Y39	-93181.717	28758.008	R9	-93145.922	28595.369	R39					
Y10	-93131.829	28613.397	Y40	-93176.804	28748.222	R10	-93119.572	28603.910	R40					
Y11	-93128.048	28624.512	Y41	-93167.146	28728.251	R11	-93106.290	28588.607	R41					
Y12	-93117.348	28632.477	Y42	-93160.440	28729.199	R12	-93149.147	28706.229	R42					
Y13	-93110.475	28647.621	Y43	-93163.017	28724.707	R13	-93145.938	28707.353	R43					
Y14	-93116.859	28673.702	Y44	-93157.987	28720.966	R14	-93142.725	28708.477	R44					
Y15	-93120.364	28688.777	Y45	-93161.225	28702.002	R15	-93138.524	28709.966	R45					
Y16	-93124.720	28714.860	Y46	-93150.222	28681.634	R16	-93145.405	28727.011	R46					
Y17	-93132.474	28732.740	Y47	-93143.706	28666.887	R17	-93147.162	28732.410	R47					
Y18	-93133.911	28738.702	Y48	-93139.641	28656.846	R18	-93152.446	28737.423	R48					
Y19	-93143.984	28746.261	Y49	-93147.271	28647.310	R19	-93152.627	28737.234	R49					
Y20	-93148.185	28747.751	Y50	-93155.728	28633.259	R20	-93152.632	28737.229	R50					
Y21	-93150.138	28748.421	Y51	-93163.613	28616.607	R21	-93153.825	28736.002	R51					
Y22	-93145.249	28748.853	Y52	-93152.123	28583.853	R22	-93154.540	28728.841	R52					
Y23	-93151.205	28770.436	Y53	-93122.606	28593.337	R23	-93150.650	28724.516	R53					
Y24	-93156.772	28782.940	Y54	-93108.085	28582.147	R24	-93169.183	28816.521	R54					
Y25	-93159.196	28788.963	Y55			R25	-93167.831	28813.055	R55					
Y26	-93154.028	28787.465	Y56			R26	-93166.519	28809.693	R56					
Y27	-93141.783	28769.020	Y57			R27	-93165.572	28807.373	R57					
Y28	-93137.841	28776.438	Y58			R28	-93165.144	28805.444	R58					
Y29	-93137.071	28777.840	Y59			R29	-93164.953	28804.452	R59					
Y30	-93126.819	28797.073	Y60			R30	-93149.044	28800.519	R60					

平面直角座標系:第Ⅸ系(測地成果2011)


平面直角座標系:第Ⅸ系(測地成果2011)

急傾斜地の崩壊区域調書

様式5-4 危害のおそれのある土地等の座標位置図

調査年度 2024

急傾斜地の位置	箇所番号	I-132K2183-14	箇所名	清澄8	所在地	鴨川市清澄
---------	------	---------------	-----	-----	-----	-------

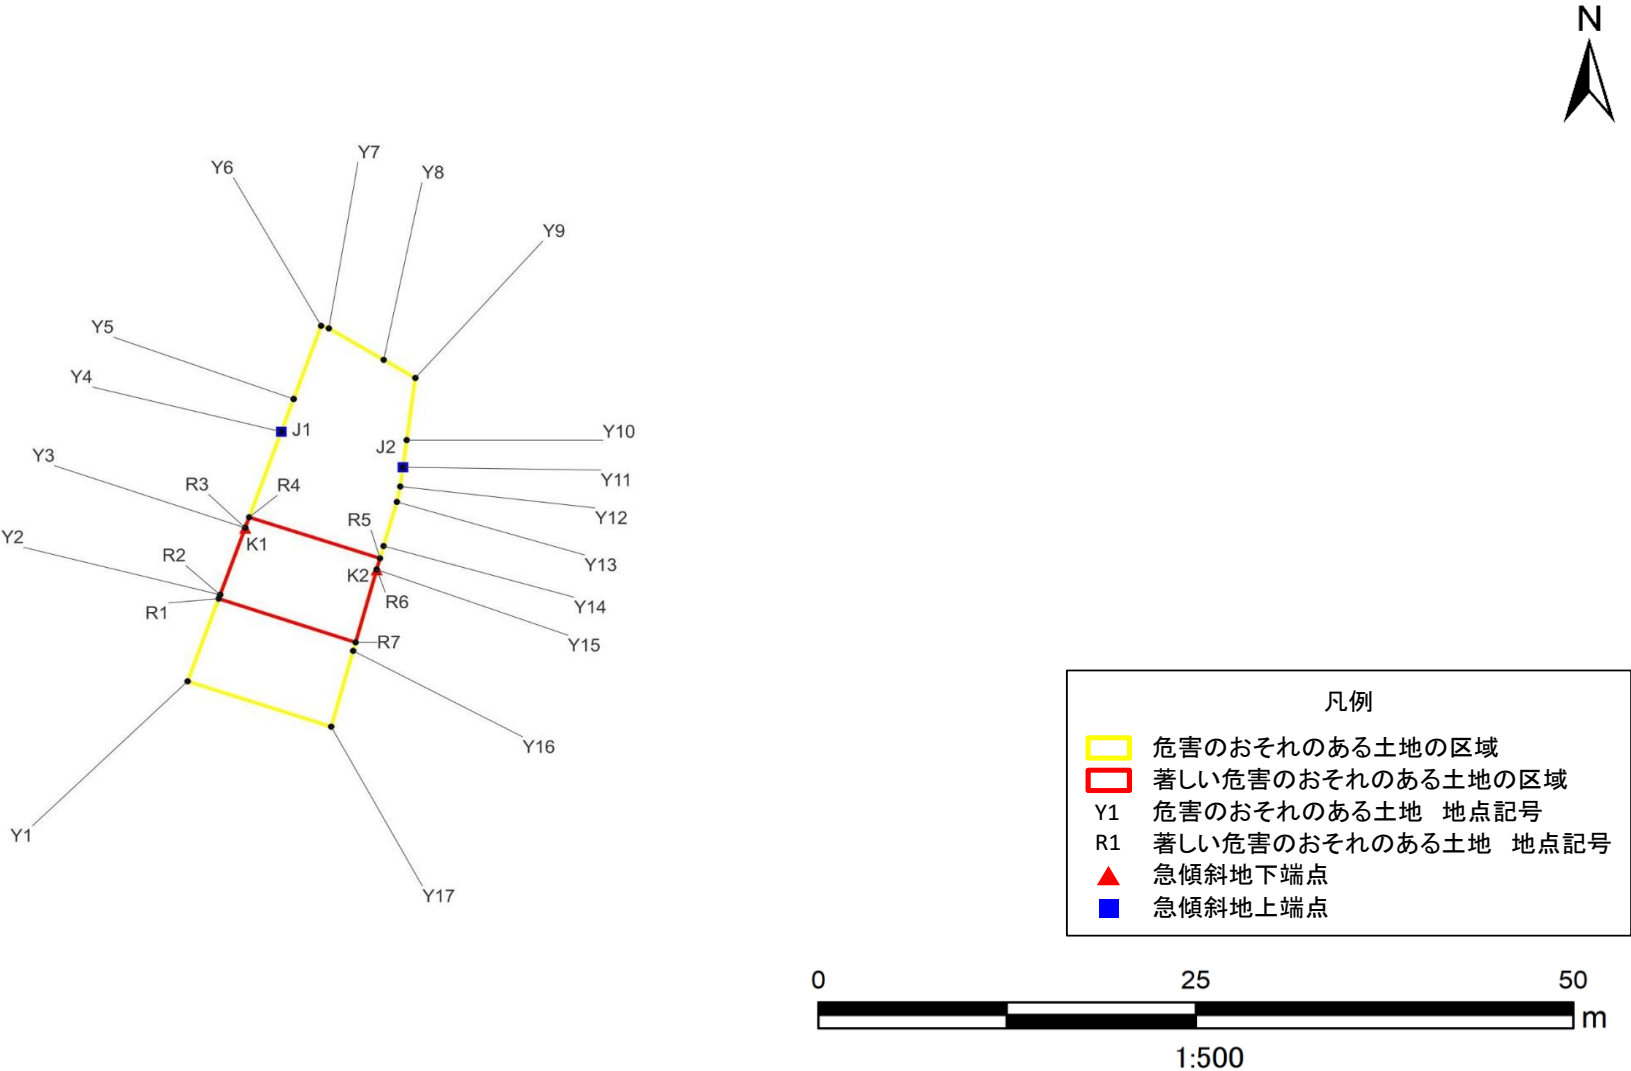

急傾斜地の崩壊区域調書

様式5-5 危害のおそれのある土地等の座標一覧

調査年度

2024

急傾斜地の位置		箇所番号		I-132K2183-14		箇所名		清澄8		所在地		鴨川市清澄		
危害のおそれのある土地の座標						著しい危害のおそれのある土地の座標								
地点記号	X(m)	Y(m)	地点記号	X(m)	Y(m)	地点記号	X(m)	Y(m)	地点記号	X(m)	Y(m)	地点記号	X(m)	Y(m)
Y1	-93325.374	29081.909	Y31			R1	-93319.680	29083.963	R31					
Y2	-93319.411	29084.060	Y32			R2	-93319.411	29084.060	R32					
Y3	-93314.801	29085.723	Y33			R3	-93314.801	29085.723	R33					
Y4	-93308.175	29088.114	Y34			R4	-93314.070	29085.987	R34					
Y5	-93305.917	29088.928	Y35			R5	-93316.900	29094.645	R35					
Y6	-93300.874	29090.748	Y36			R6	-93317.673	29094.430	R36					
Y7	-93301.050	29091.260	Y37			R7	-93322.691	29093.033	R37					
Y8	-93303.220	29094.890	Y38			R8			R38					
Y9	-93304.467	29096.989	Y39			R9			R39					
Y10	-93308.748	29096.416	Y40			R10			R40					
Y11	-93310.623	29096.165	Y41			R11			R41					
Y12	-93311.949	29095.988	Y42			R12			R42					
Y13	-93313.011	29095.766	Y43			R13			R43					
Y14	-93316.051	29094.881	Y44			R14			R44					
Y15	-93317.673	29094.430	Y45			R15			R45					
Y16	-93323.274	29092.870	Y46			R16			R46					
Y17	-93328.501	29091.415	Y47			R17			R47					
Y18			Y48			R18			R48					
Y19			Y49			R19			R49					
Y20			Y50			R20			R50					
Y21			Y51			R21			R51					
Y22			Y52			R22			R52					
Y23			Y53			R23			R53					
Y24			Y54			R24			R54					
Y25			Y55			R25			R55					
Y26			Y56			R26			R56					
Y27			Y57			R27			R57					
Y28			Y58			R28			R58					
Y29			Y59			R29			R59					
Y30			Y60			R30			R60					

平面直角座標系:第Ⅸ系(測地成果2011)

平面直角座標系:第Ⅸ系(測地成果2011)


急傾斜地の崩壊区域調査

様式5-4 危害のおそれのある土地等の座標位置図

調査年度

2024

急傾斜地の位置	箇所番号	I-132K2183-15	箇所名	清澄8	所在地	鴨川市清澄
---------	------	---------------	-----	-----	-----	-------

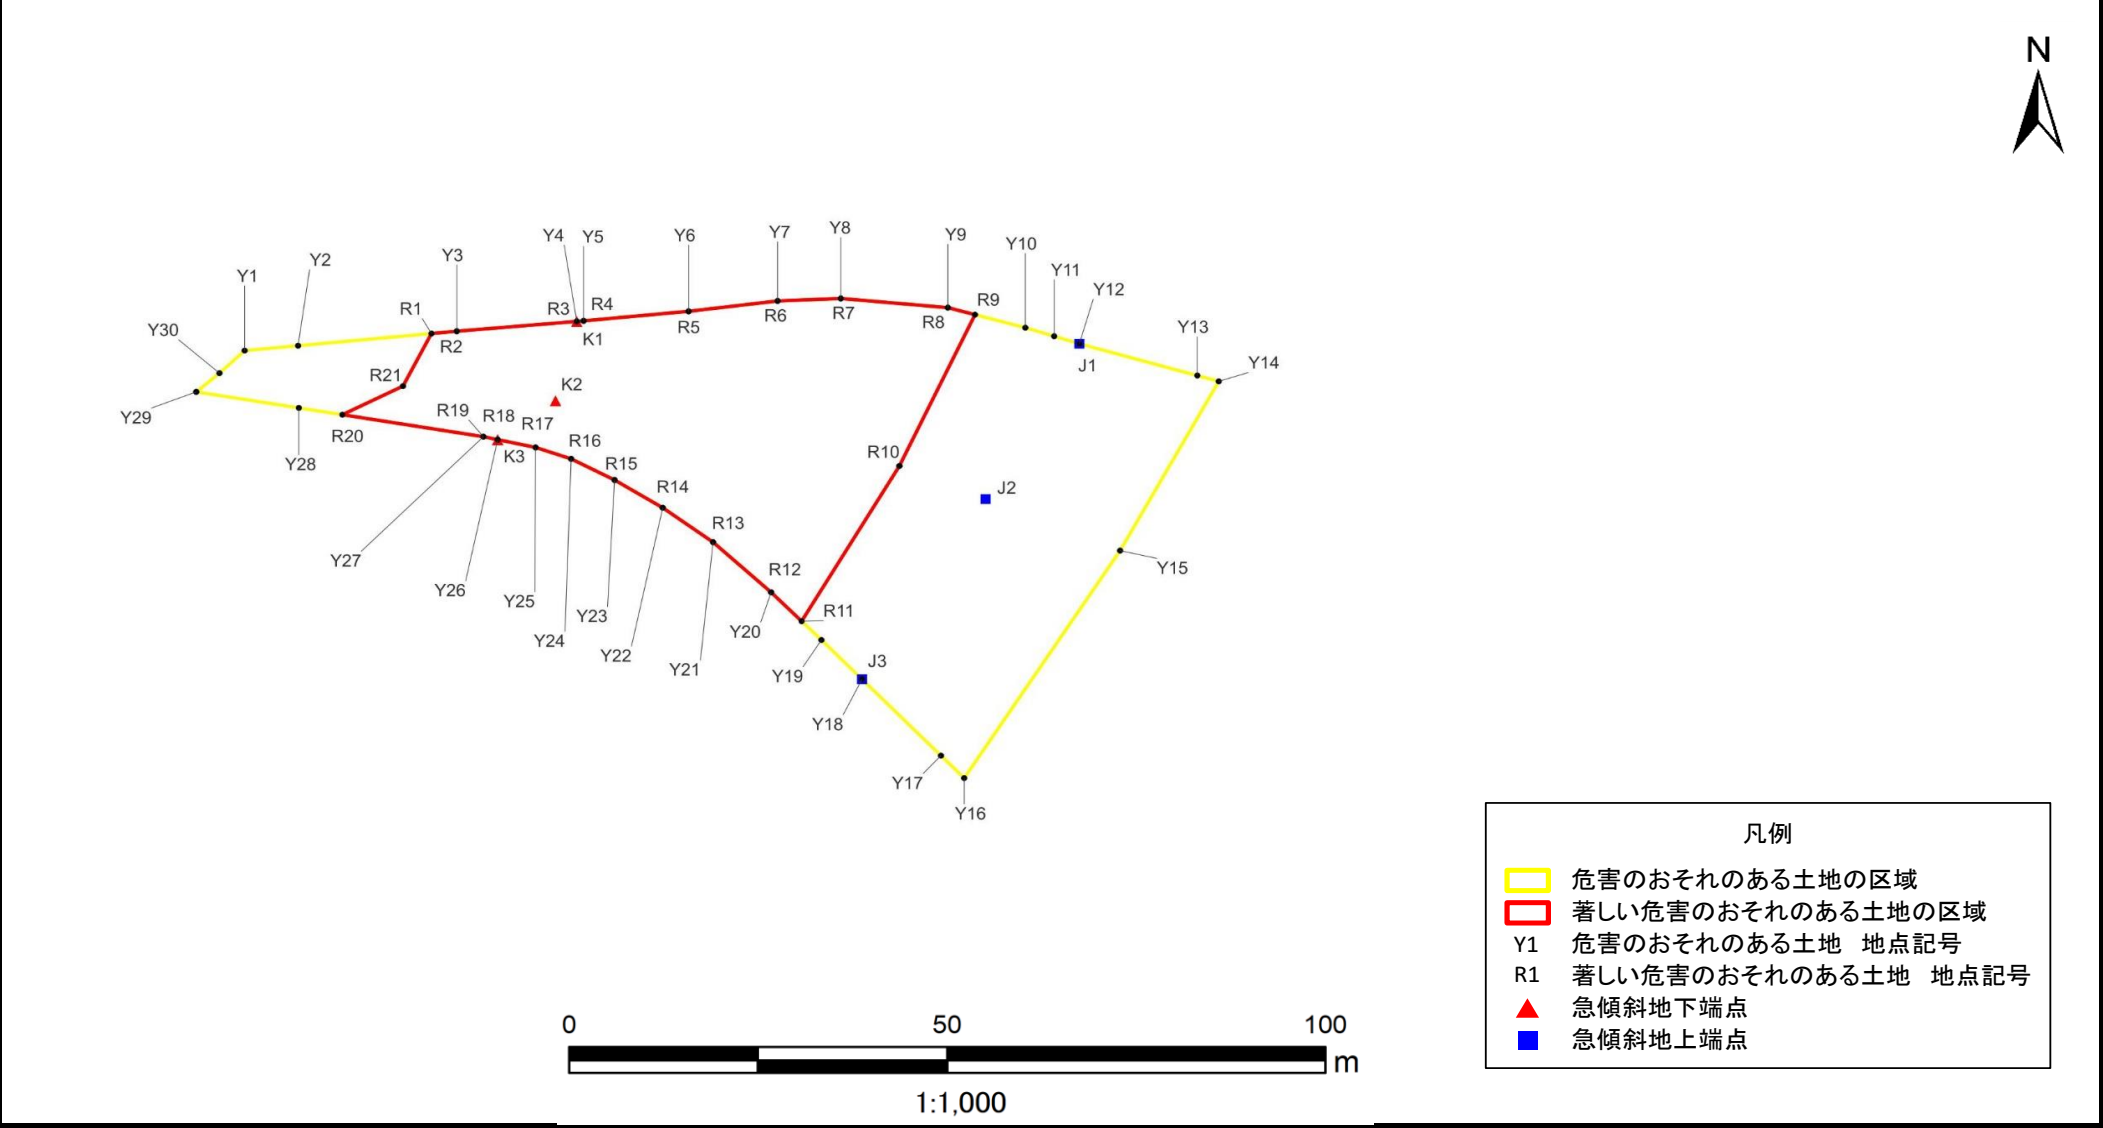

凡例

- 危害のおそれのある土地の区域
- 著しい危害のおそれのある土地の区域
- Y1 危害のおそれのある土地 地点記号
- R1 著しい危害のおそれのある土地 地点記号
- ▲ 急傾斜地下端点
- 急傾斜地上端点

急傾斜地の崩壊区域調書

様式5-5 危害のおそれのある土地等の座標一覧

調査年度

2024

急傾斜地の位置		箇所番号		I-132K2183-15		箇所名		清澄8		所在地		鴨川市清澄		
危害のおそれのある土地の座標						著しい危害のおそれのある土地の座標								
地点記号	X(m)	Y(m)	地点記号	X(m)	Y(m)	地点記号	X(m)	Y(m)	地点記号	X(m)	Y(m)	地点記号	X(m)	Y(m)
Y1	-93325.957	28998.264	Y31			R1	-93324.734	29011.167	R31					
Y2	-93325.607	29001.954	Y32			R2	-93324.568	29012.915	R32					
Y3	-93324.568	29012.915	Y33			R3	-93323.865	29021.203	R33					
Y4	-93323.865	29021.203	Y34			R4	-93323.825	29021.678	R34					
Y5	-93323.825	29021.678	Y35			R5	-93323.142	29028.926	R35					
Y6	-93323.142	29028.926	Y36			R6	-93322.399	29035.075	R36					
Y7	-93322.399	29035.075	Y37			R7	-93322.221	29039.442	R37					
Y8	-93322.221	29039.442	Y38			R8	-93322.877	29046.834	R38					
Y9	-93322.877	29046.834	Y39			R9	-93323.381	29048.711	R39					
Y10	-93324.316	29052.189	Y40			R10	-93334.226	29043.489	R40					
Y11	-93324.924	29054.176	Y41			R11	-93345.352	29036.735	R41					
Y12	-93325.466	29055.918	Y42			R12	-93343.282	29034.630	R42					
Y13	-93327.746	29064.068	Y43			R13	-93339.688	29030.620	R43					
Y14	-93328.160	29065.548	Y44			R14	-93337.222	29027.144	R44					
Y15	-93340.294	29058.735	Y45			R15	-93335.232	29023.817	R45					
Y16	-93356.598	29047.965	Y46			R16	-93333.717	29020.817	R46					
Y17	-93354.988	29046.361	Y47			R17	-93332.897	29018.362	R47					
Y18	-93349.513	29040.908	Y48			R18	-93332.338	29015.742	R48					
Y19	-93346.698	29038.105	Y49			R19	-93332.128	29014.759	R49					
Y20	-93343.282	29034.630	Y50			R20	-93330.551	29005.015	R50					
Y21	-93339.688	29030.620	Y51			R21	-93328.504	29009.200	R51					
Y22	-93337.222	29027.144	Y52			R22			R52					
Y23	-93335.232	29023.817	Y53			R23			R53					
Y24	-93333.717	29020.817	Y54			R24			R54					
Y25	-93332.897	29018.362	Y55			R25			R55					
Y26	-93332.338	29015.742	Y56			R26			R56					
Y27	-93332.128	29014.759	Y57			R27			R57					
Y28	-93330.064	29002.009	Y58			R28			R58					
Y29	-93328.916	28994.922	Y59			R29			R59					
Y30	-93327.575	28996.526	Y60			R30			R60					

平面直角座標系:第Ⅸ系(測地成果2011)



平面直角座標系:第Ⅸ系(測地成果2011)

急傾斜地の崩壊区域調書

様式5-4 危害のおそれのある土地等の座標位置図

調査年度 2024

急傾斜地の位置	箇所番号	I-132K2183-22	箇所名	清澄8	所在地	鴨川市清澄
---------	------	---------------	-----	-----	-----	-------

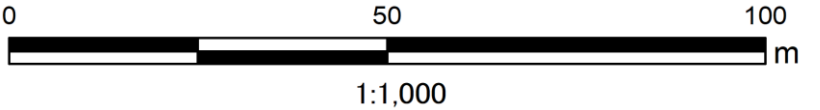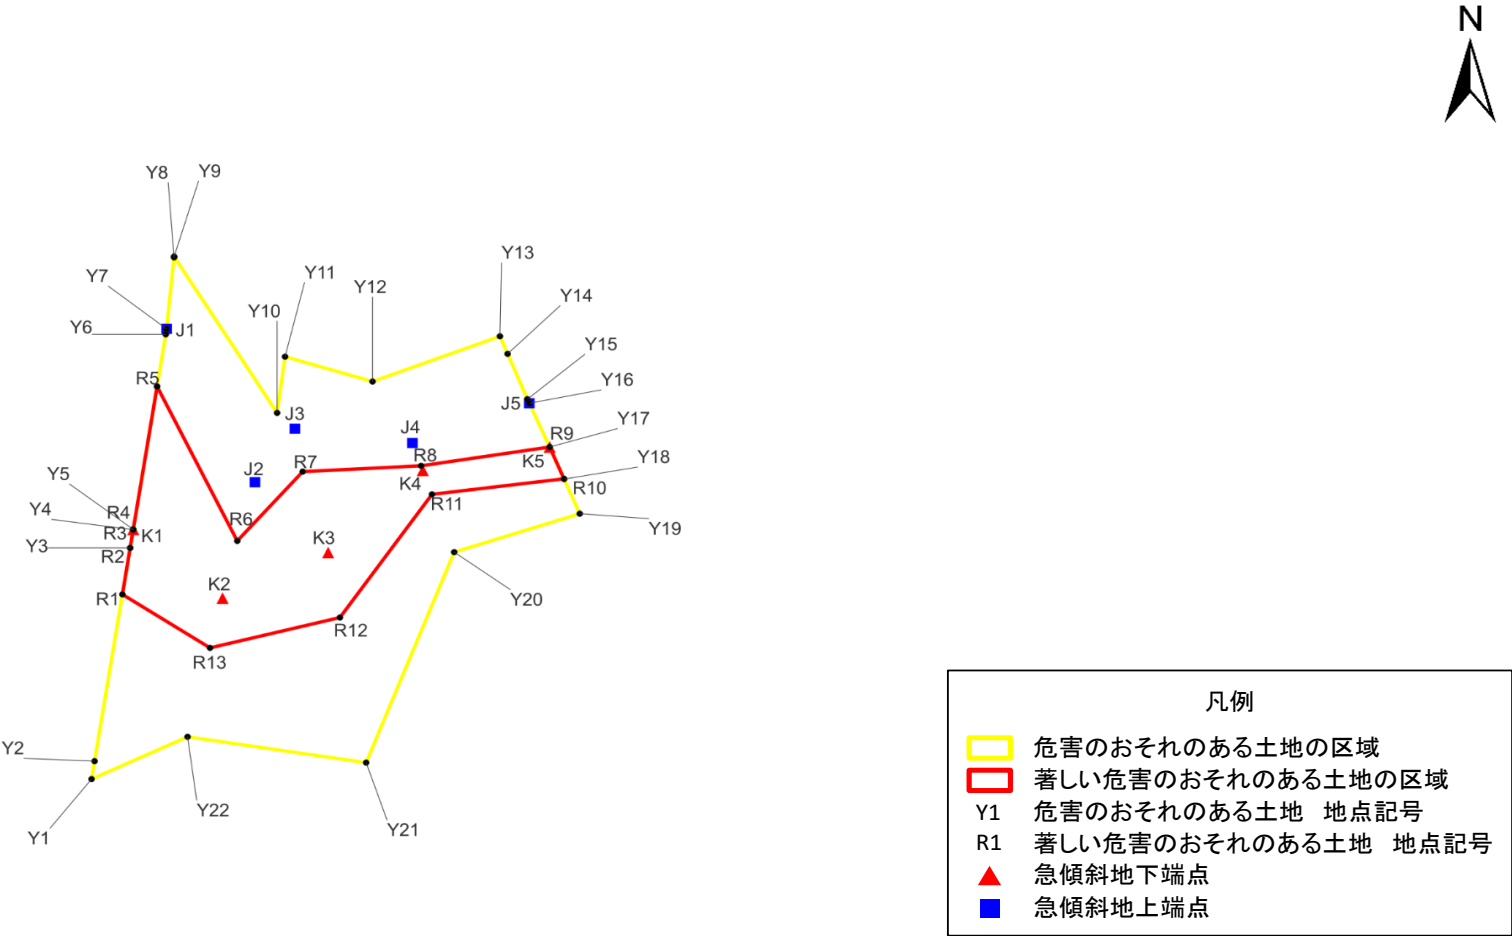

急傾斜地の崩壊区域調書

様式5-5 危害のおそれのある土地等の座標一覧

調査年度

2024

急傾斜地の位置		箇所番号		I-132K2183-22		箇所名		清澄8		所在地		鴨川市清澄		
危害のおそれのある土地の座標						著しい危害のおそれのある土地の座標								
地点記号	X(m)	Y(m)	地点記号	X(m)	Y(m)	地点記号	X(m)	Y(m)	地点記号	X(m)	Y(m)	地点記号	X(m)	Y(m)
Y1	-93044.221	28847.938	Y31			R1	-93018.792	28852.003	R31					
Y2	-93041.752	28848.333	Y32			R2	-93012.388	28853.026	R32					
Y3	-93012.388	28853.026	Y33			R3	-93009.877	28853.428	R33					
Y4	-93009.877	28853.428	Y34			R4	-93009.838	28853.434	R34					
Y5	-93009.838	28853.434	Y35			R5	-92990.165	28856.578	R35					
Y6	-92982.989	28857.725	Y36			R6	-93011.425	28867.144	R36					
Y7	-92982.229	28857.828	Y37			R7	-93001.888	28875.776	R37					
Y8	-92972.386	28858.810	Y38			R8	-93001.083	28891.386	R38					
Y9	-92972.278	28858.821	Y39			R9	-92998.496	28908.342	R39					
Y10	-92993.798	28872.404	Y40			R10	-93002.872	28910.233	R40					
Y11	-92986.054	28873.452	Y41			R11	-93005.010	28892.827	R41					
Y12	-92989.476	28884.989	Y42			R12	-93021.976	28880.684	R42					
Y13	-92983.245	28901.788	Y43			R13	-93026.153	28863.557	R43					
Y14	-92985.662	28902.798	Y44			R14			R44					
Y15	-92991.902	28905.406	Y45			R15			R45					
Y16	-92992.466	28905.657	Y46			R16			R46					
Y17	-92998.496	28908.342	Y47			R17			R47					
Y18	-93002.909	28910.249	Y48			R18			R48					
Y19	-93007.675	28912.309	Y49			R19			R49					
Y20	-93012.973	28895.754	Y50			R20			R50					
Y21	-93041.957	28884.146	Y51			R21			R51					
Y22	-93038.400	28860.598	Y52			R22			R52					
Y23			Y53			R23			R53					
Y24			Y54			R24			R54					
Y25			Y55			R25			R55					
Y26			Y56			R26			R56					
Y27			Y57			R27			R57					
Y28			Y58			R28			R58					
Y29			Y59			R29			R59					
Y30			Y60			R30			R60					

平面直角座標系:第Ⅸ系(測地成果2011)


平面直角座標系:第Ⅸ系(測地成果2011)

急傾斜地の崩壊区域調書


様式5-4 危害のおそれのある土地等の座標位置図

調査年度 2024

急傾斜地の位置	箇所番号	I-132K2183-23	箇所名	清澄8	所在地	鴨川市清澄
---------	------	---------------	-----	-----	-----	-------

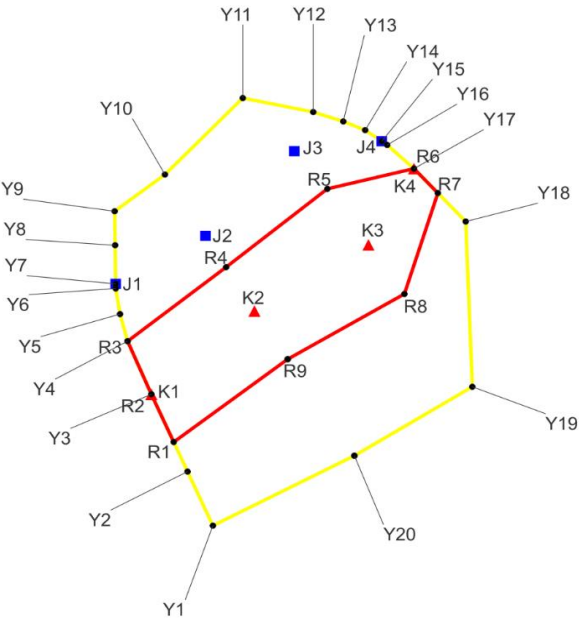

- 凡例
- 危害のおそれのある土地の区域
 - 著しい危害のおそれのある土地の区域
 - Y1 危害のおそれのある土地 地点記号
 - R1 著しい危害のおそれのある土地 地点記号
 - ▲ 急傾斜地下端点
 - 急傾斜地上端点

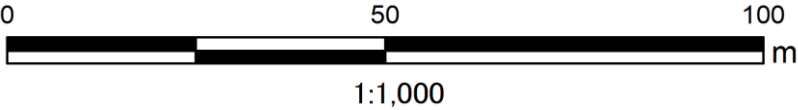

急傾斜地の崩壊区域調書

様式5-5 危害のおそれのある土地等の座標一覧

調査年度

2024

急傾斜地の位置		箇所番号		I-132K2183-23		箇所名		清澄8		所在地		鴨川市清澄		
危害のおそれのある土地の座標						著しい危害のおそれのある土地の座標								
地点記号	X(m)	Y(m)	地点記号	X(m)	Y(m)	地点記号	X(m)	Y(m)	地点記号	X(m)	Y(m)	地点記号	X(m)	Y(m)
Y1	-93127.506	28668.497	Y31			R1	-93115.996	28663.312	R31					
Y2	-93120.062	28665.144	Y32			R2	-93109.417	28660.348	R32					
Y3	-93109.417	28660.348	Y33			R3	-93102.114	28657.205	R33					
Y4	-93102.103	28657.200	Y34			R4	-93091.913	28670.255	R34					
Y5	-93098.380	28656.202	Y35			R5	-93081.135	28683.659	R35					
Y6	-93094.850	28655.627	Y36			R6	-93078.352	28695.131	R36					
Y7	-93094.215	28655.619	Y37			R7	-93081.714	28698.296	R37					
Y8	-93088.902	28655.550	Y38			R8	-93095.607	28693.864	R38					
Y9	-93084.216	28655.490	Y39			R9	-93104.586	28678.408	R39					
Y10	-93079.166	28662.150	Y40			R10			R40					
Y11	-93068.633	28672.456	Y41			R11			R41					
Y12	-93070.556	28681.790	Y42			R12			R42					
Y13	-93071.856	28685.768	Y43			R13			R43					
Y14	-93073.053	28688.667	Y44			R14			R44					
Y15	-93074.585	28690.864	Y45			R15			R45					
Y16	-93075.087	28691.584	Y46			R16			R46					
Y17	-93078.352	28695.131	Y47			R17			R47					
Y18	-93085.633	28701.985	Y48			R18			R48					
Y19	-93108.389	28702.863	Y49			R19			R49					
Y20	-93117.877	28687.238	Y50			R20			R50					
Y21			Y51			R21			R51					
Y22			Y52			R22			R52					
Y23			Y53			R23			R53					
Y24			Y54			R24			R54					
Y25			Y55			R25			R55					
Y26			Y56			R26			R56					
Y27			Y57			R27			R57					
Y28			Y58			R28			R58					
Y29			Y59			R29			R59					
Y30			Y60			R30			R60					

平面直角座標系:第Ⅸ系(測地成果2011)


平面直角座標系:第Ⅸ系(測地成果2011)

急傾斜地の崩壊区域調書


様式5-4 危害のおそれのある土地等の座標位置図

調査年度 2024

急傾斜地の位置	箇所番号	I-132K2183-26	箇所名	清澄8	所在地	鴨川市清澄
---------	------	---------------	-----	-----	-----	-------

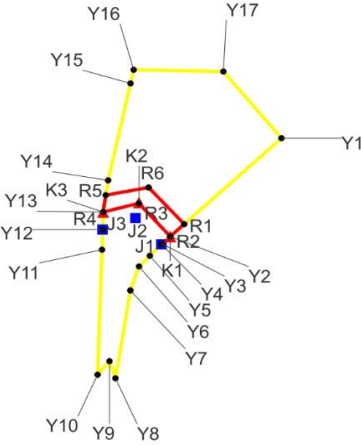

凡例	
	危害のおそれのある土地の区域
	著しい危害のおそれのある土地の区域
Y1	危害のおそれのある土地 地点記号
R1	著しい危害のおそれのある土地 地点記号
	急傾斜地下端点
	急傾斜地上端点

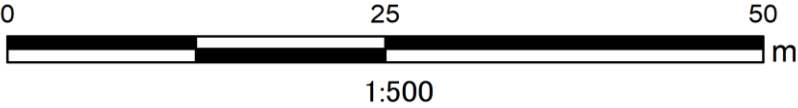

急傾斜地の崩壊区域調書

様式5-5 危害のおそれのある土地等の座標一覧

調査年度

2024

急傾斜地の位置		箇所番号		I-132K2183-26		箇所名	
危害のおそれのある土地の座標							
地点記号	X(m)	Y(m)	地点記号	X(m)	Y(m)		
Y1	-93138.784	28843.701	Y31				
Y2	-93145.548	28836.336	Y32				
Y3	-93146.049	28835.790	Y33				
Y4	-93146.088	28835.752	Y34				
Y5	-93146.876	28834.984	Y35				
Y6	-93147.611	28834.266	Y36				
Y7	-93149.265	28833.695	Y37				
Y8	-93155.308	28832.710	Y38				
Y9	-93154.131	28832.311	Y39				
Y10	-93155.063	28831.521	Y40				
Y11	-93146.458	28831.816	Y41				
Y12	-93145.069	28831.855	Y42				
Y13	-93143.868	28831.889	Y43				
Y14	-93141.686	28832.221	Y44				
Y15	-93135.013	28833.703	Y45				
Y16	-93134.078	28833.910	Y46				
Y17	-93134.200	28839.857	Y47				
Y18			Y48				
Y19			Y49				
Y20			Y50				
Y21			Y51				
Y22			Y52				
Y23			Y53				
Y24			Y54				
Y25			Y55				
Y26			Y56				
Y27			Y57				
Y28			Y58				
Y29			Y59				
Y30			Y60				

清澄8		所在地		鴨川市清澄	
著しい危害のおそれのある土地の座標					
地点記号	X(m)	Y(m)	地点記号	X(m)	Y(m)
R1	-93144.697	28837.262	R31		
R2	-93145.548	28836.336	R32		
R3	-93143.265	28834.251	R33		
R4	-93143.868	28831.889	R34		
R5	-93142.705	28832.066	R35		
R6	-93142.178	28834.901	R36		
R7			R37		
R8			R38		
R9			R39		
R10			R40		
R11			R41		
R12			R42		
R13			R43		
R14			R44		
R15			R45		
R16			R46		
R17			R47		
R18			R48		
R19			R49		
R20			R50		
R21			R51		
R22			R52		
R23			R53		
R24			R54		
R25			R55		
R26			R56		
R27			R57		
R28			R58		
R29			R59		
R30			R60		

平面直角座標系:第Ⅸ系(測地成果2011)

平面直角座標系:第Ⅸ系(測地成果2011)

急傾斜地の崩壊区域調書

様式5-4 危害のおそれのある土地等の座標位置図

調査年度

2024

急傾斜地の位置

箇所番号


I-132K2183-28

箇所名

清澄8

所在地

鴨川市清澄

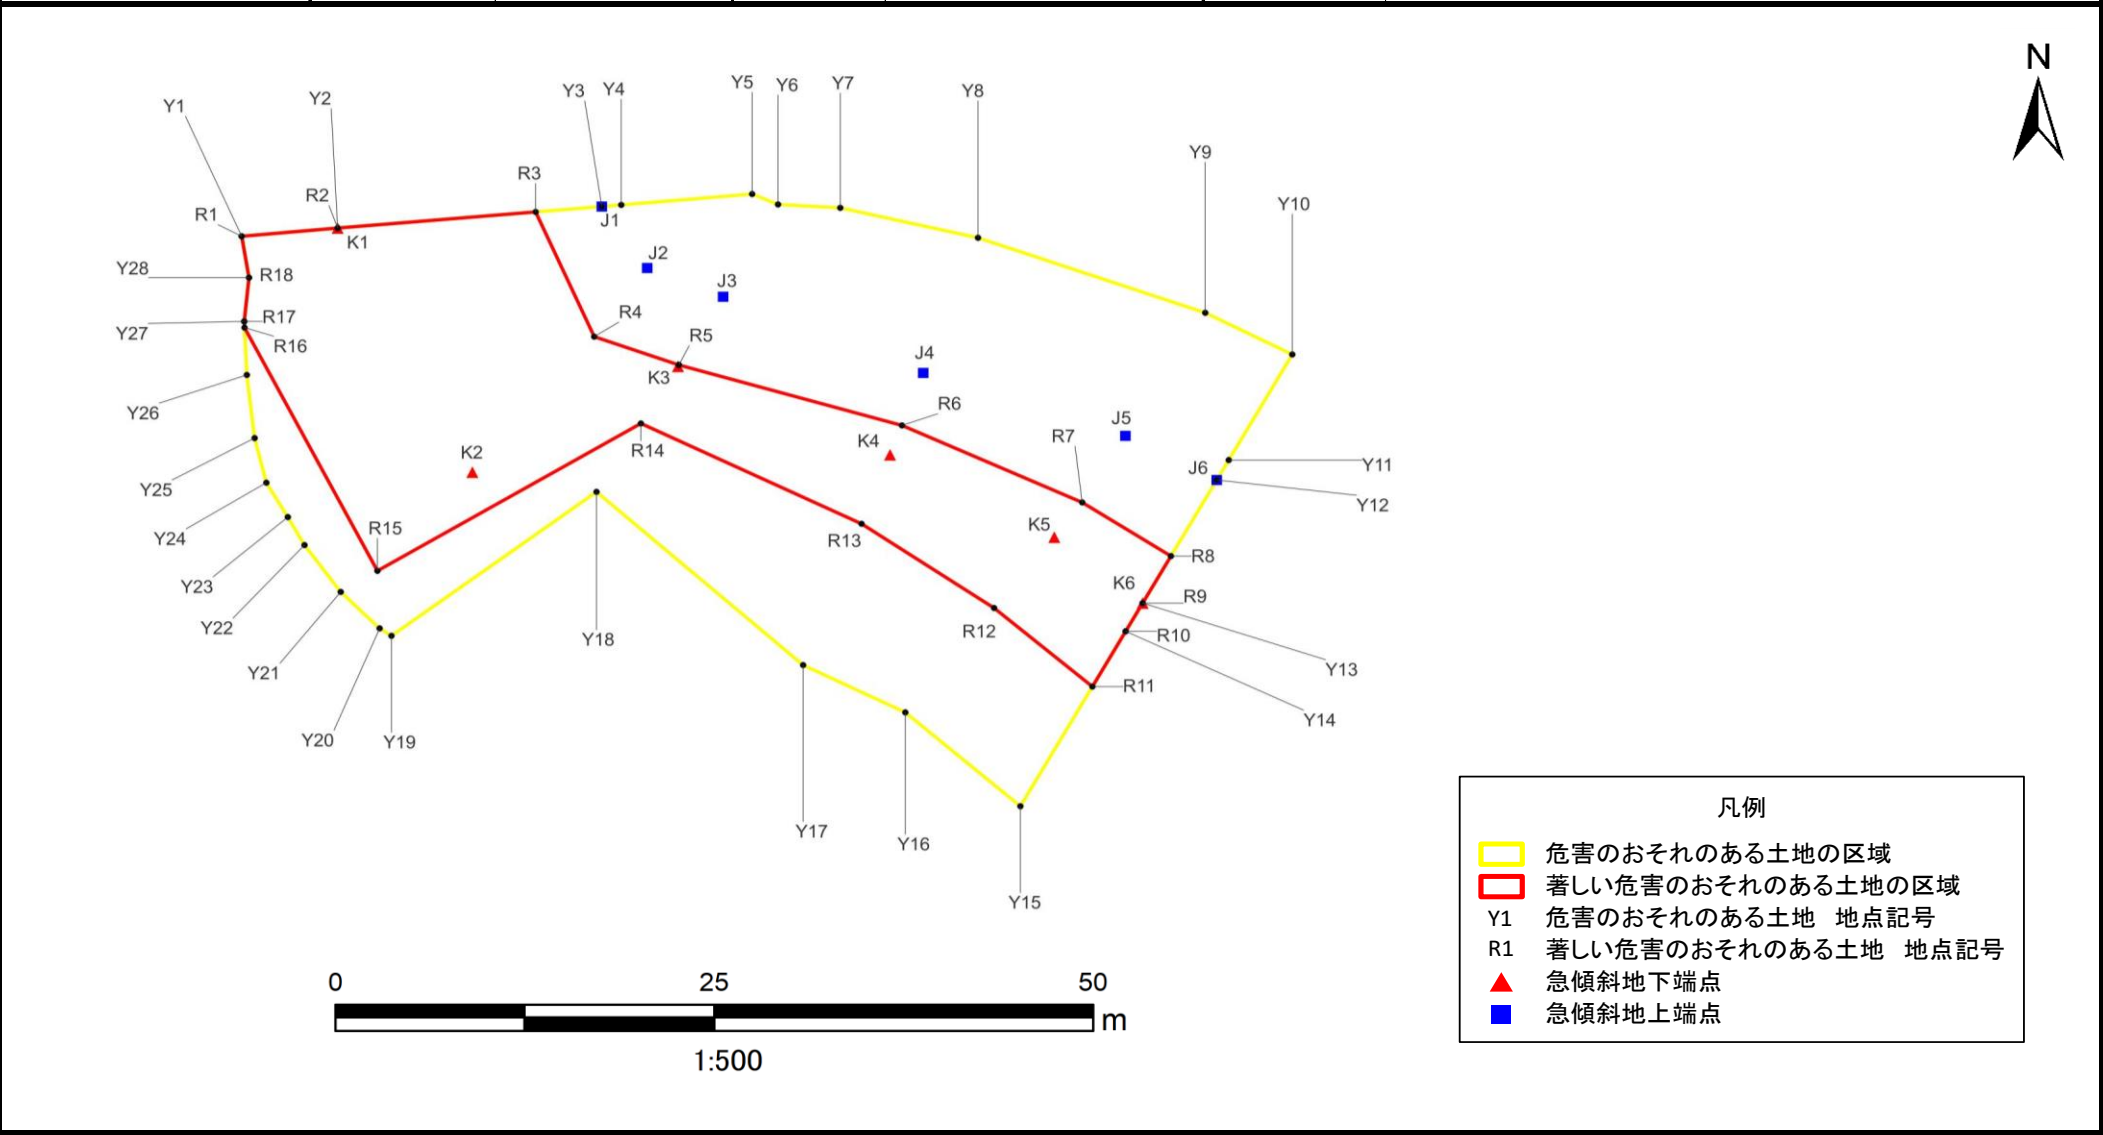

凡例

- 危害のおそれのある土地の区域
- 著しい危害のおそれのある土地の区域
- Y1 危害のおそれのある土地 地点記号
- R1 著しい危害のおそれのある土地 地点記号
- ▲ 急傾斜地下端点
- 急傾斜地上端点

急傾斜地の崩壊区域調書

様式5-5 危害のおそれのある土地等の座標一覧

調査年度

2024

急傾斜地の位置		箇所番号		I-132K2183-28		箇所名		清澄8		所在地		鴨川市清澄		
危害のおそれのある土地の座標						著しい危害のおそれのある土地の座標								
地点記号	X(m)	Y(m)	地点記号	X(m)	Y(m)	地点記号	X(m)	Y(m)	地点記号	X(m)	Y(m)	地点記号	X(m)	Y(m)
Y1	-92990.441	28726.529	Y31			R1	-92990.441	28726.529	R31					
Y2	-92989.873	28732.887	Y32			R2	-92989.873	28732.887	R32					
Y3	-92988.391	28750.395	Y33			R3	-92988.762	28746.010	R33					
Y4	-92988.279	28751.683	Y34			R4	-92997.361	28749.891	R34					
Y5	-92987.528	28760.358	Y35			R5	-92999.313	28755.500	R35					
Y6	-92988.246	28762.073	Y36			R6	-93003.481	28770.288	R36					
Y7	-92988.480	28766.198	Y37			R7	-93008.792	28782.231	R37					
Y8	-92990.544	28775.324	Y38			R8	-93012.489	28788.113	R38					
Y9	-92995.716	28790.387	Y39			R9	-93015.732	28786.238	R39					
Y10	-92998.589	28796.155	Y40			R10	-93017.677	28785.112	R40					
Y11	-93005.869	28791.943	Y41			R11	-93021.487	28782.908	R41					
Y12	-93007.245	28791.147	Y42			R12	-93016.070	28776.392	R42					
Y13	-93015.732	28786.238	Y43			R13	-93010.264	28767.609	R43					
Y14	-93017.677	28785.112	Y44			R14	-93003.346	28752.985	R44					
Y15	-93029.737	28778.135	Y45			R15	-93013.507	28735.523	R45					
Y16	-93023.267	28770.510	Y46			R16	-92996.739	28726.716	R46					
Y17	-93020.004	28763.738	Y47			R17	-92996.310	28726.695	R47					
Y18	-93008.062	28750.044	Y48			R18	-92993.294	28727.013	R48					
Y19	-93017.988	28736.453	Y49			R19			R49					
Y20	-93017.475	28735.671	Y50			R20			R50					
Y21	-93014.961	28733.091	Y51			R21			R51					
Y22	-93011.730	28730.690	Y52			R22			R52					
Y23	-93009.802	28729.586	Y53			R23			R53					
Y24	-93007.431	28728.163	Y54			R24			R54					
Y25	-93004.354	28727.383	Y55			R25			R55					
Y26	-93000.000	28726.870	Y56			R26			R56					
Y27	-92996.310	28726.695	Y57			R27			R57					
Y28	-92993.294	28727.013	Y58			R28			R58					
Y29			Y59			R29			R59					
Y30			Y60			R30			R60					

平面直角座標系:第Ⅸ系(測地成果2011)

平面直角座標系:第Ⅸ系(測地成果2011)


急傾斜地の崩壊区域調書

様式5-4 危害のおそれのある土地等の座標位置図

調査年度


2024

急傾斜地の位置	箇所番号	I-132K2183-29	箇所名	清澄8	所在地	鴨川市清澄
---------	------	---------------	-----	-----	-----	-------

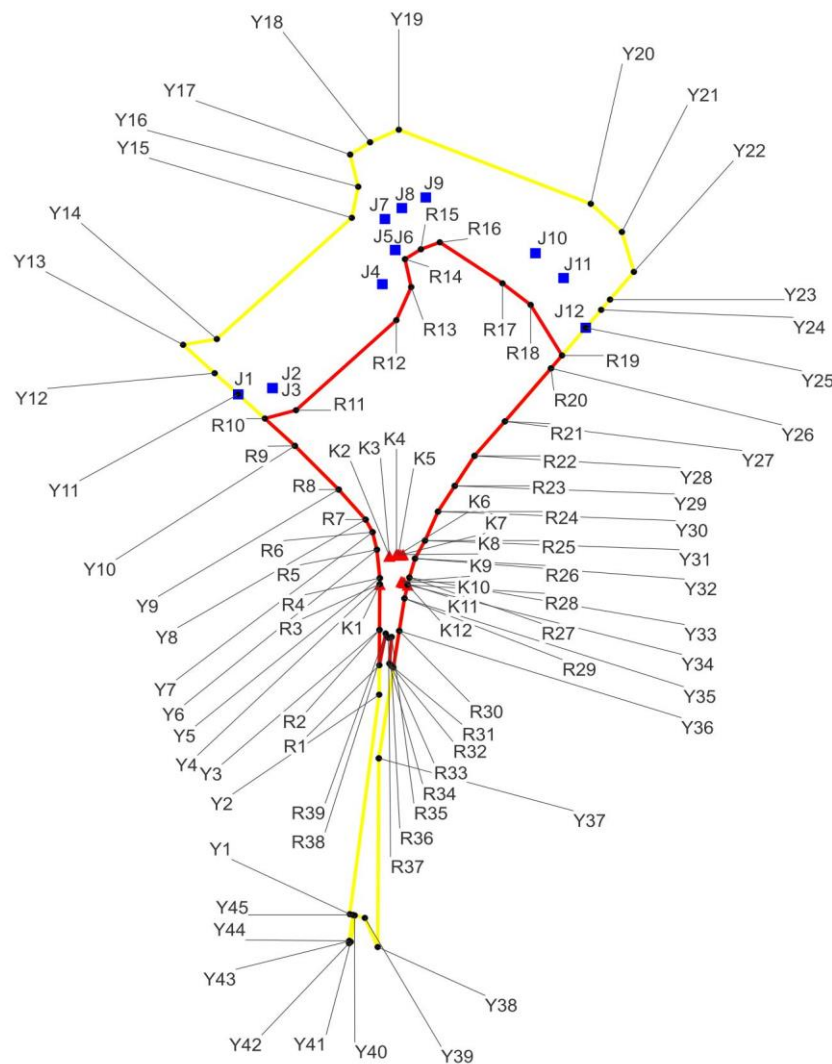

凡例

- 黄線 危害のおそれのある土地の区域
- 赤線 著しい危害のおそれのある土地の区域
- Y1 危害のおそれのある土地 地点記号
- R1 著しい危害のおそれのある土地 地点記号
- ▲ 急傾斜地下端点
- 急傾斜地上端点

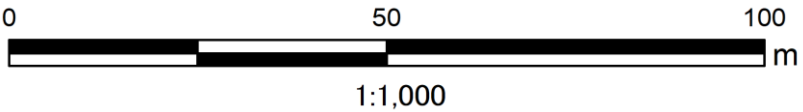

急傾斜地の崩壊区域調書

様式5-5 危害のおそれのある土地等の座標一覧

調査年度

2024

急傾斜地の位置		箇所番号		I-132K2183-29		箇所名		清澄8		所在地		鴨川市清澄		
危害のおそれのある土地の座標						著しい危害のおそれのある土地の座標								
地点記号	X(m)	Y(m)	地点記号	X(m)	Y(m)	地点記号	X(m)	Y(m)	地点記号	X(m)	Y(m)	地点記号	X(m)	Y(m)
Y1	-93291.487	28798.583	Y31	-93240.001	28808.544	R1	-93257.178	28802.493	R31	-93257.484	28804.356			
Y2	-93261.231	28802.471	Y32	-93242.476	28807.220	R2	-93252.309	28802.519	R32	-93257.338	28804.159			
Y3	-93252.309	28802.519	Y33	-93245.095	28806.472	R3	-93246.012	28802.553	R33	-93257.179	28804.007			
Y4	-93246.012	28802.553	Y34	-93246.104	28806.245	R4	-93245.172	28802.558	R34	-93256.950	28803.825			
Y5	-93245.172	28802.558	Y35	-93247.973	28805.824	R5	-93241.258	28802.174	R35	-93253.276	28804.129			
Y6	-93241.258	28802.174	Y36	-93252.449	28805.133	R6	-93238.840	28801.598	R36	-93253.344	28803.903			
Y7	-93238.840	28801.598	Y37	-93270.003	28802.424	R7	-93237.113	28800.677	R37	-93253.410	28803.709			
Y8	-93237.113	28800.677	Y38	-93296.011	28802.284	R8	-93232.969	28797.109	R38	-93253.197	28803.504			
Y9	-93232.969	28797.109	Y39	-93292.000	28800.573	R9	-93226.944	28791.314	R39	-93252.805	28803.330			
Y10	-93226.944	28791.314	Y40	-93291.652	28799.223	R10	-93223.177	28787.328	R40					
Y11	-93219.851	28783.808	Y41	-93295.291	28798.700	R11	-93222.038	28791.457	R41					
Y12	-93216.932	28780.686	Y42	-93295.495	28798.490	R12	-93209.627	28804.745	R42					
Y13	-93213.022	28776.503	Y43	-93295.187	28798.537	R13	-93205.061	28806.715	R43					
Y14	-93212.231	28780.969	Y44	-93295.163	28798.506	R14	-93201.218	28805.889	R44					
Y15	-93195.521	28798.846	Y45	-93291.595	28799.001	R15	-93199.858	28807.999	R45					
Y16	-93191.238	28799.696	Y46			R16	-93198.892	28810.502	R46					
Y17	-93186.809	28798.631	Y47			R17	-93204.547	28818.802	R47					
Y18	-93185.112	28801.267	Y48			R18	-93207.517	28822.533	R48					
Y19	-93183.374	28805.077	Y49			R19	-93214.489	28826.692	R49					
Y20	-93193.592	28830.498	Y50			R20	-93216.264	28825.229	R50					
Y21	-93197.474	28834.624	Y51			R21	-93223.575	28819.128	R51					
Y22	-93202.970	28836.209	Y52			R22	-93228.323	28815.099	R52					
Y23	-93206.789	28833.050	Y53			R23	-93232.468	28812.480	R53					
Y24	-93208.206	28831.878	Y54			R24	-93236.008	28810.264	R54					
Y25	-93210.675	28829.835	Y55			R25	-93240.001	28808.544	R55					
Y26	-93216.264	28825.229	Y56			R26	-93242.476	28807.220	R56					
Y27	-93223.575	28819.128	Y57			R27	-93245.095	28806.472	R57					
Y28	-93228.323	28815.099	Y58			R28	-93246.104	28806.245	R58					
Y29	-93232.468	28812.480	Y59			R29	-93247.973	28805.824	R59					
Y30	-93236.008	28810.264	Y60			R30	-93252.449	28805.133	R60					

平面直角座標系:第Ⅸ系(測地成果2011)

平面直角座標系: 第IX系(測地成果2011)

急傾斜地の崩壊区域調書

様式5-4 危害のおそれのある土地等の座標位置図

調査年度

2024

急傾斜地の位置

箇所番号


I-132K2183-30

箇所名

清澄8

所在地

鴨川市清澄

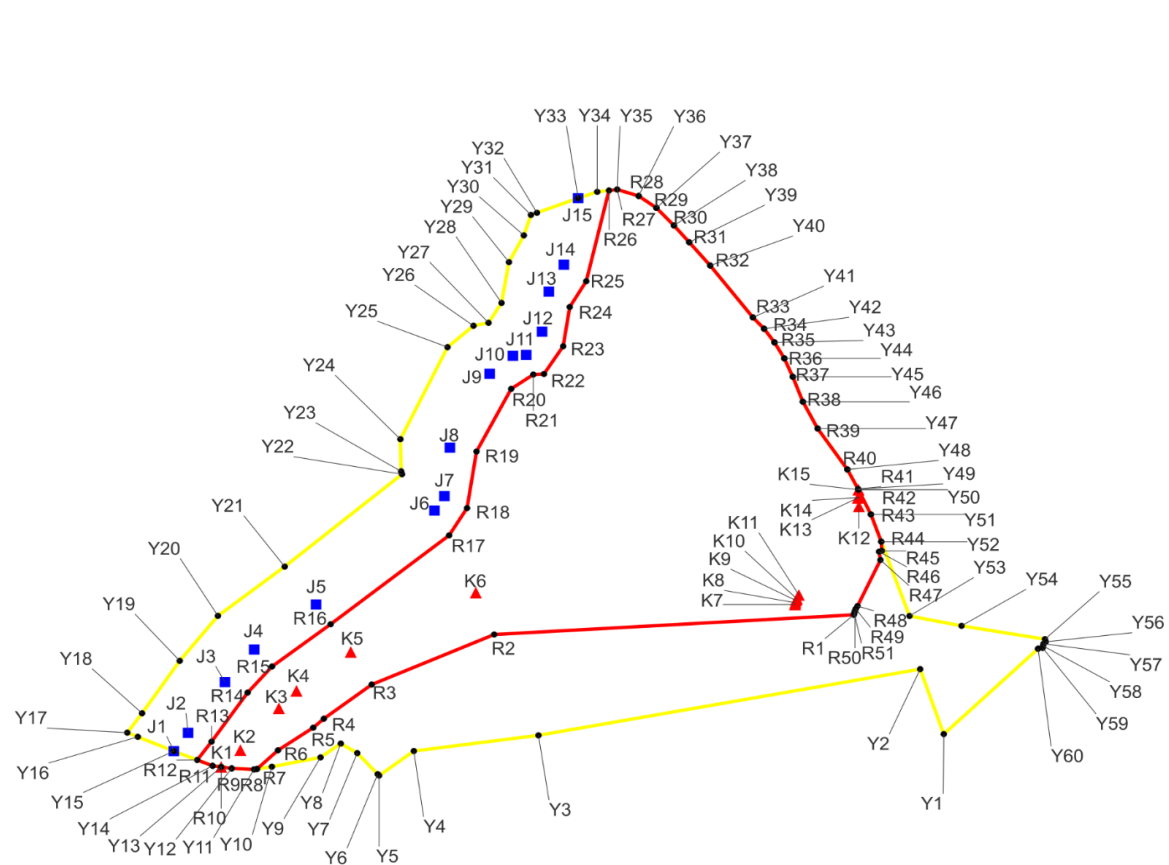

凡例

- 危害のおそれのある土地の区域
- 著しい危害のおそれのある土地の区域
- Y1 危害のおそれのある土地 地点記号
- R1 著しい危害のおそれのある土地 地点記号
- ▲ 急傾斜地下端点
- 急傾斜地上端点

急傾斜地の崩壊区域調書

様式5-5 危害のおそれのある土地等の座標一覧

調査年度

2024

急傾斜地の位置		箇所番号		I-132K2183-30		箇所名		清澄8		所在地		鴨川市清澄		
危害のおそれのある土地の座標						著しい危害のおそれのある土地の座標								
地点記号	X(m)	Y(m)	地点記号	X(m)	Y(m)	地点記号	X(m)	Y(m)	地点記号	X(m)	Y(m)	地点記号	X(m)	Y(m)
Y1	-93140.218	29147.265	Y31	-93032.925	29065.241	R1	-93115.563	29129.392	R31	-93038.576	29096.691			
Y2	-93126.792	29142.571	Y32	-93032.483	29066.440	R2	-93119.635	29057.943	R32	-93043.386	29100.860			
Y3	-93140.467	29066.739	Y33	-93029.463	29074.623	R3	-93129.982	29033.601	R33	-93054.107	29109.337			
Y4	-93143.716	29041.977	Y34	-93028.153	29078.412	R4	-93137.034	29024.095	R34	-93056.441	29111.563			
Y5	-93148.789	29035.078	Y35	-93027.672	29082.367	R5	-93138.880	29021.992	R35	-93059.263	29113.625			
Y6	-93148.490	29034.799	Y36	-93029.009	29086.643	R6	-93143.564	29014.985	R36	-93062.574	29115.579			
Y7	-93144.140	29030.735	Y37	-93031.467	29090.171	R7	-93147.423	29010.811	R37	-93066.374	29117.262			
Y8	-93142.171	29027.462	Y38	-93035.102	29093.645	R8	-93147.515	29010.227	R38	-93071.530	29119.270			
Y9	-93145.032	29023.439	Y39	-93038.576	29096.691	R9	-93147.301	29005.791	R39	-93077.066	29122.201			
Y10	-93146.954	29013.781	Y40	-93043.386	29100.860	R10	-93147.006	29003.698	R40	-93085.534	29128.117			
Y11	-93147.515	29010.227	Y41	-93054.107	29109.337	R11	-93146.767	29001.996	R41	-93089.550	29130.234			
Y12	-93147.301	29005.791	Y42	-93056.441	29111.563	R12	-93145.564	28998.943	R42	-93089.716	29130.314			
Y13	-93147.006	29003.698	Y43	-93059.263	29113.625	R13	-93141.776	29001.788	R43	-93094.815	29132.785			
Y14	-93146.767	29001.996	Y44	-93062.574	29115.579	R14	-93131.643	29008.955	R44	-93100.436	29134.839			
Y15	-93143.731	28994.292	Y45	-93066.374	29117.262	R15	-93126.239	29013.811	R45	-93102.339	29134.950			
Y16	-93140.781	28987.138	Y46	-93071.530	29119.270	R16	-93117.511	29025.441	R46	-93102.511	29134.405			
Y17	-93139.919	28985.047	Y47	-93077.066	29122.201	R17	-93099.150	29048.979	R47	-93104.231	29134.684			
Y18	-93135.909	28987.986	Y48	-93085.534	29128.117	R18	-93093.509	29052.550	R48	-93113.763	29130.124			
Y19	-93125.075	28995.470	Y49	-93089.550	29130.234	R19	-93081.822	29054.427	R49	-93114.336	29129.762			
Y20	-93115.782	29003.061	Y50	-93089.716	29130.314	R20	-93068.872	29061.314	R50	-93114.778	29129.605			
Y21	-93105.605	29016.320	Y51	-93094.815	29132.785	R21	-93065.911	29065.716	R51	-93115.217	29129.481			
Y22	-93086.502	29039.635	Y52	-93100.460	29134.848	R22	-93065.799	29067.829	R52					
Y23	-93085.916	29039.454	Y53	-93115.801	29140.453	R23	-93060.068	29071.645	R53					
Y24	-93079.269	29039.303	Y54	-93117.841	29150.795	R24	-93051.950	29072.952	R54					
Y25	-93060.253	29048.678	Y55	-93120.603	29167.365	R25	-93046.624	29076.233	R55					
Y26	-93055.832	29053.824	Y56	-93121.140	29167.516	R26	-93027.870	29080.741	R56					
Y27	-93055.219	29056.819	Y57	-93121.555	29167.075	R27	-93027.672	29082.367	R57					
Y28	-93051.111	29059.400	Y58	-93121.987	29166.980	R28	-93029.009	29086.643	R58					
Y29	-93042.680	29060.871	Y59	-93122.404	29166.901	R29	-93031.467	29090.171	R59					
Y30	-93037.150	29063.836	Y60	-93122.567	29166.002	R30	-93035.102	29093.645	R60					

平面直角座標系:第Ⅸ系(測地成果2011)

平面直角座標系:第Ⅸ系(測地成果2011)