


急傾斜地の崩壊区域調書

様式5-4 危害のおそれのある土地等の座標位置図

調査年度	2024
------	------

急傾斜地の位置	箇所番号	I-132K2237-1	箇所名	太田学6	所在地	鴨川市太田学、打墨
---------	------	--------------	-----	------	-----	-----------

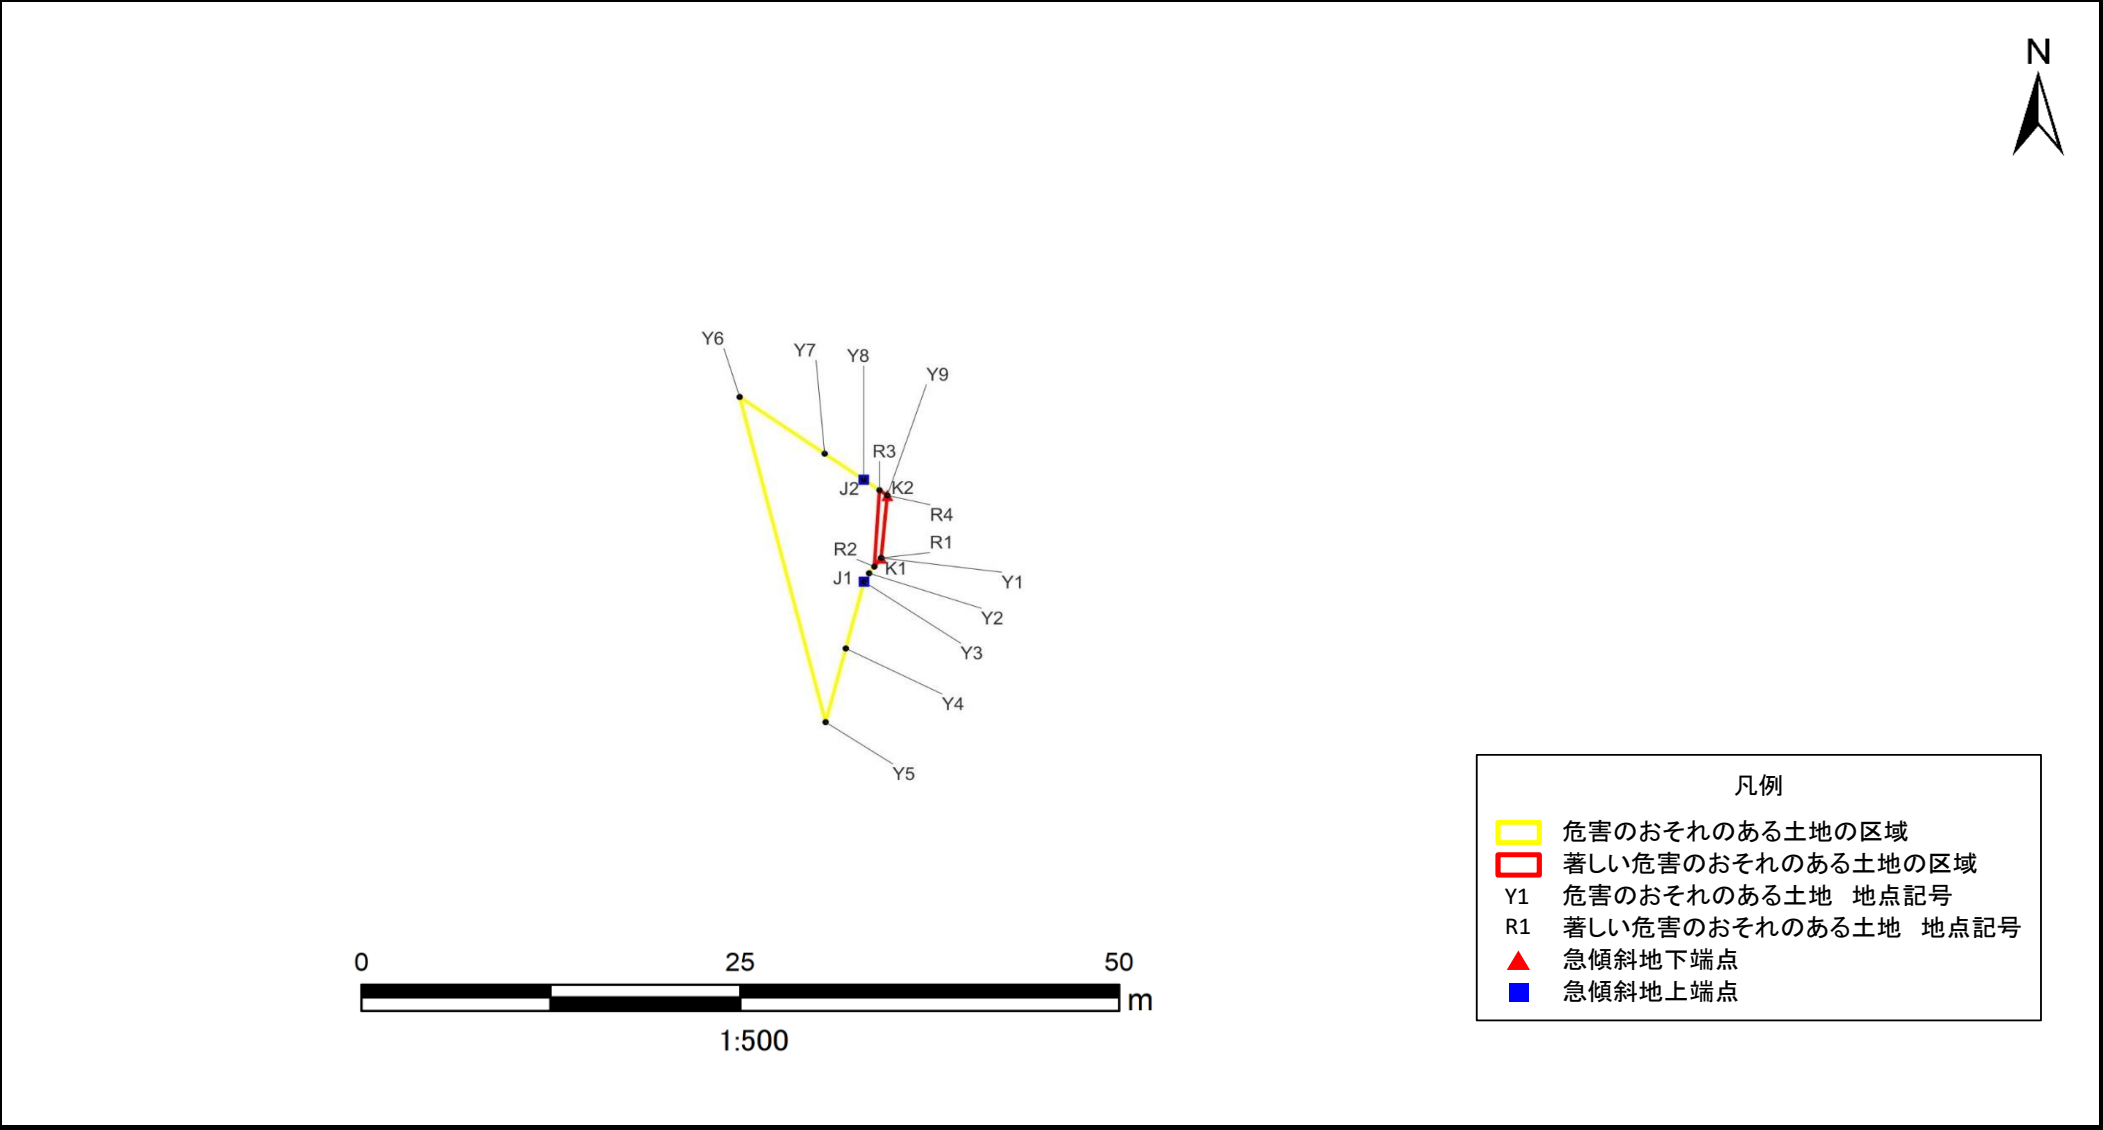

急傾斜地の崩壊区域調書

様式5-5 危害のおそれのある土地等の座標一覧

調査年度

2024

急傾斜地の位置		箇所番号		I-132K2237-1		箇所名		太田学6		所在地		鴨川市太田学、打墨		
危害のおそれのある土地の座標						著しい危害のおそれのある土地の座標								
地点記号	X(m)	Y(m)	地点記号	X(m)	Y(m)	地点記号	X(m)	Y(m)	地点記号	X(m)	Y(m)	地点記号	X(m)	Y(m)
Y1	-94134.283	21873.114	Y31			R1	-94134.283	21873.114	R31					
Y2	-94135.338	21872.314	Y32			R2	-94134.880	21872.661	R32					
Y3	-94135.924	21871.979	Y33			R3	-94129.618	21873.000	R33					
Y4	-94140.517	21870.770	Y34			R4	-94129.978	21873.518	R34					
Y5	-94145.595	21869.434	Y35			R5			R35					
Y6	-94123.199	21863.744	Y36			R6			R36					
Y7	-94127.102	21869.371	Y37			R7			R37					
Y8	-94128.898	21871.961	Y38			R8			R38					
Y9	-94129.978	21873.518	Y39			R9			R39					
Y10			Y40			R10			R40					
Y11			Y41			R11			R41					
Y12			Y42			R12			R42					
Y13			Y43			R13			R43					
Y14			Y44			R14			R44					
Y15			Y45			R15			R45					
Y16			Y46			R16			R46					
Y17			Y47			R17			R47					
Y18			Y48			R18			R48					
Y19			Y49			R19			R49					
Y20			Y50			R20			R50					
Y21			Y51			R21			R51					
Y22			Y52			R22			R52					
Y23			Y53			R23			R53					
Y24			Y54			R24			R54					
Y25			Y55			R25			R55					
Y26			Y56			R26			R56					
Y27			Y57			R27			R57					
Y28			Y58			R28			R58					
Y29			Y59			R29			R59					
Y30			Y60			R30			R60					

平面直角座標系:第Ⅸ系(測地成果2011)


平面直角座標系:第Ⅸ系(測地成果2011)

急傾斜地の崩壊区域調書

様式5-4 危害のおそれのある土地等の座標位置図

調査年度	2024
------	------

急傾斜地の位置	箇所番号	I-132K2237-2	箇所名	太田学6	所在地	鴨川市太田学、打墨
---------	------	--------------	-----	------	-----	-----------

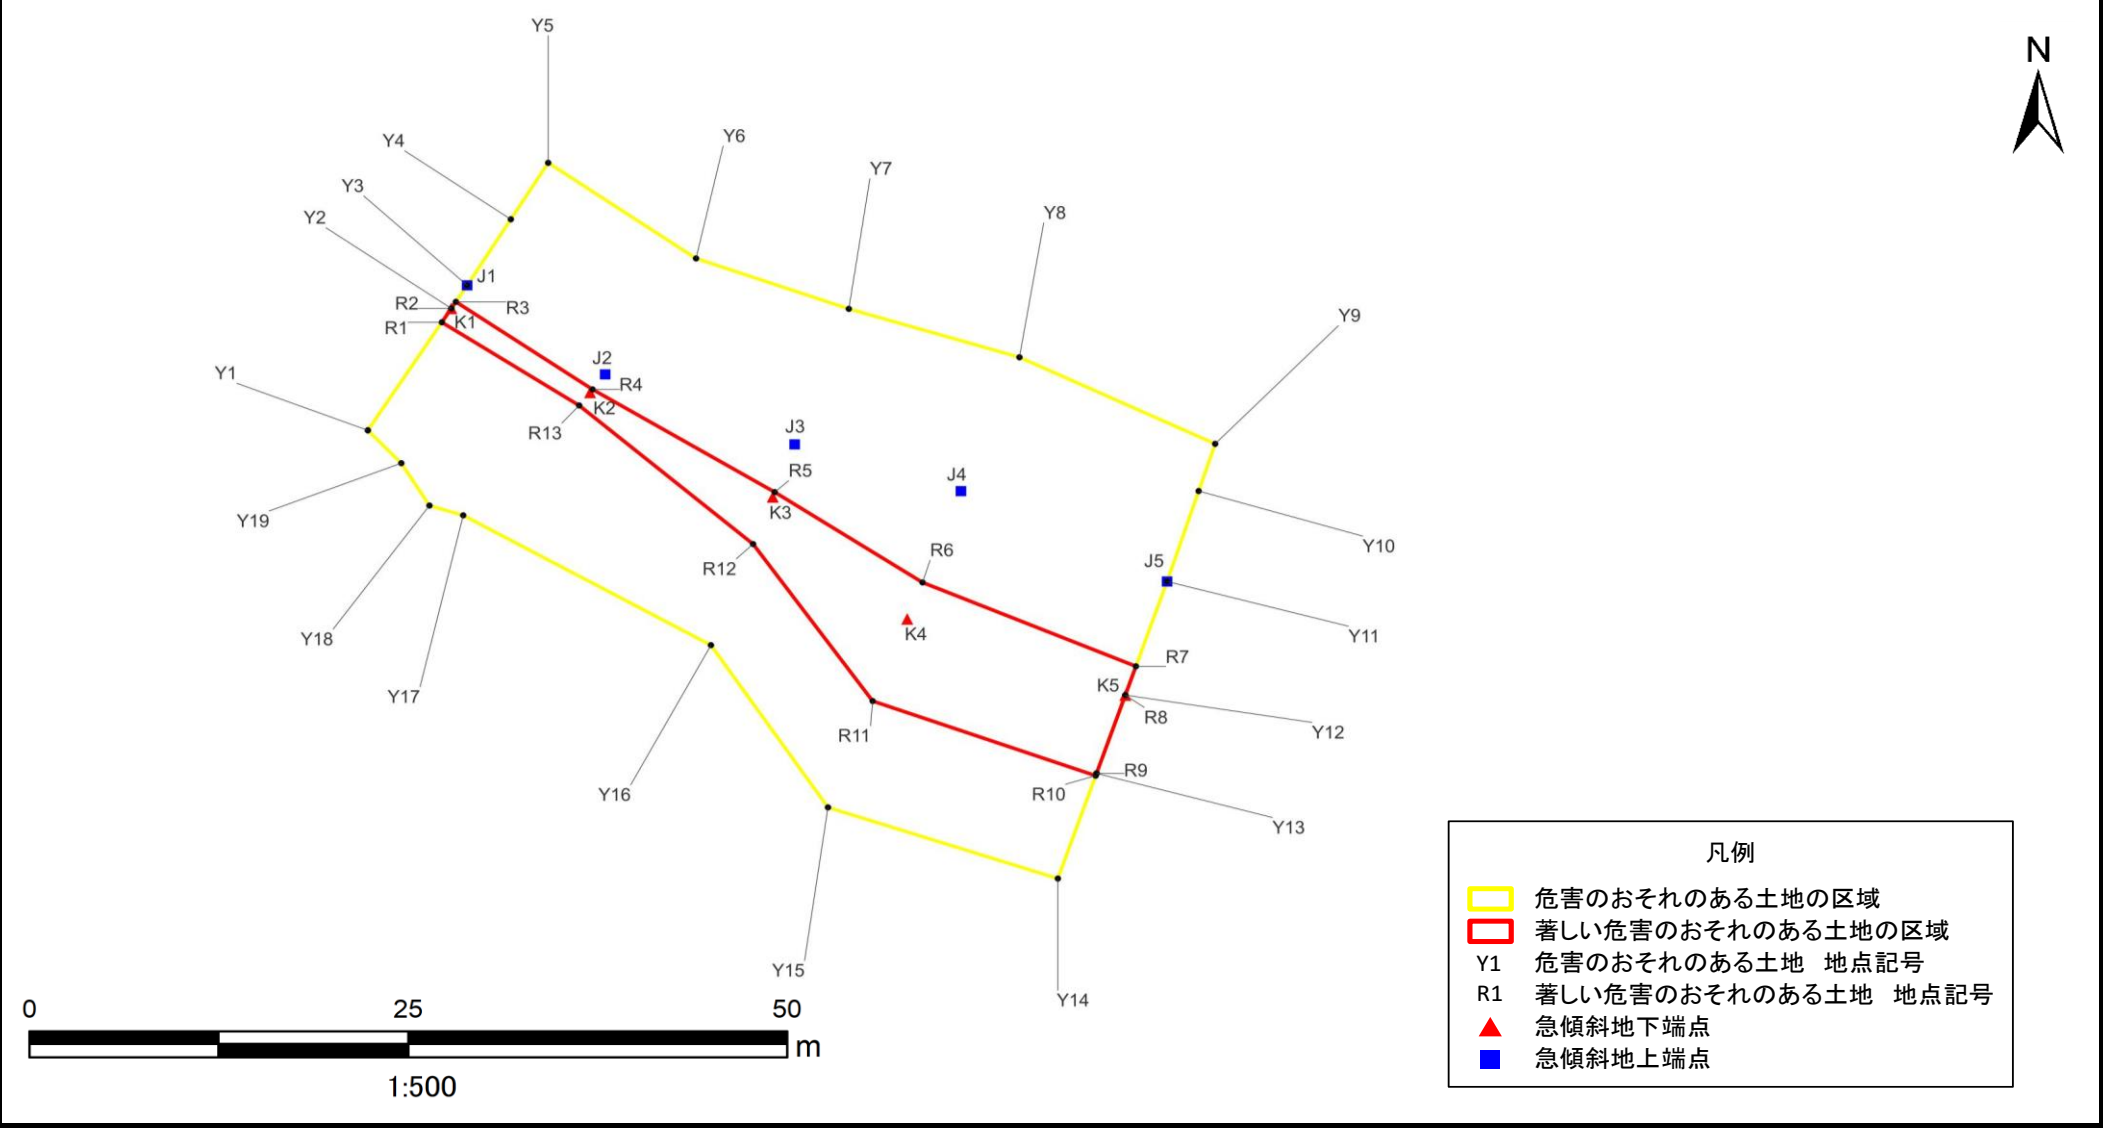

急傾斜地の崩壊区域調書

様式5-5 危害のおそれのある土地等の座標一覧

調査年度

2024

急傾斜地の位置		箇所番号	I-132K2237-2		箇所名	太田学6		所在地	鴨川市太田学、打墨		
危害のおそれのある土地の座標						著しい危害のおそれのある土地の座標					
地点記号	X(m)	Y(m)	地点記号	X(m)	Y(m)	地点記号	X(m)	Y(m)	地点記号	X(m)	Y(m)
Y1	-94171.495	21960.474	Y31			R1	-94164.053	21965.374	R31		
Y2	-94163.098	21966.003	Y32			R2	-94163.098	21966.003	R32		
Y3	-94161.507	21967.050	Y33			R3	-94162.643	21966.302	R33		
Y4	-94156.960	21969.943	Y34			R4	-94168.680	21975.358	R34		
Y5	-94153.070	21972.418	Y35			R5	-94175.754	21987.421	R35		
Y6	-94159.655	21982.209	Y36			R6	-94181.973	21997.210	R36		
Y7	-94163.129	21992.328	Y37			R7	-94187.749	22011.339	R37		
Y8	-94166.464	22003.627	Y38			R8	-94189.735	22010.637	R38		
Y9	-94172.427	22016.588	Y39			R9	-94195.128	22008.731	R39		
Y10	-94175.678	22015.496	Y40			R10	-94195.284	22008.676	R40		
Y11	-94181.906	22013.404	Y41			R11	-94190.143	21993.907	R41		
Y12	-94189.735	22010.637	Y42			R12	-94179.329	21985.988	R42		
Y13	-94195.128	22008.731	Y43			R13	-94169.784	21974.471	R43		
Y14	-94202.369	22006.172	Y44			R14			R44		
Y15	-94197.466	21990.947	Y45			R15			R45		
Y16	-94186.294	21983.197	Y46			R16			R46		
Y17	-94177.351	21966.791	Y47			R17			R47		
Y18	-94176.676	21964.555	Y48			R18			R48		
Y19	-94173.760	21962.690	Y49			R19			R49		
Y20			Y50			R20			R50		
Y21			Y51			R21			R51		
Y22			Y52			R22			R52		
Y23			Y53			R23			R53		
Y24			Y54			R24			R54		
Y25			Y55			R25			R55		
Y26			Y56			R26			R56		
Y27			Y57			R27			R57		
Y28			Y58			R28			R58		
Y29			Y59			R29			R59		
Y30			Y60			R30			R60		

平面直角座標系:第Ⅸ系(測地成果2011)

平面直角座標系:第Ⅸ系(測地成果2011)

急傾斜地の崩壊区域調査

様式5-4 危害のおそれのある土地等の座標位置図

調査年度

2024

急傾斜地の位置

箇所番号


I-132K2237-3

箇所名

太田学6


所在地

鴨川市太田学、打墨

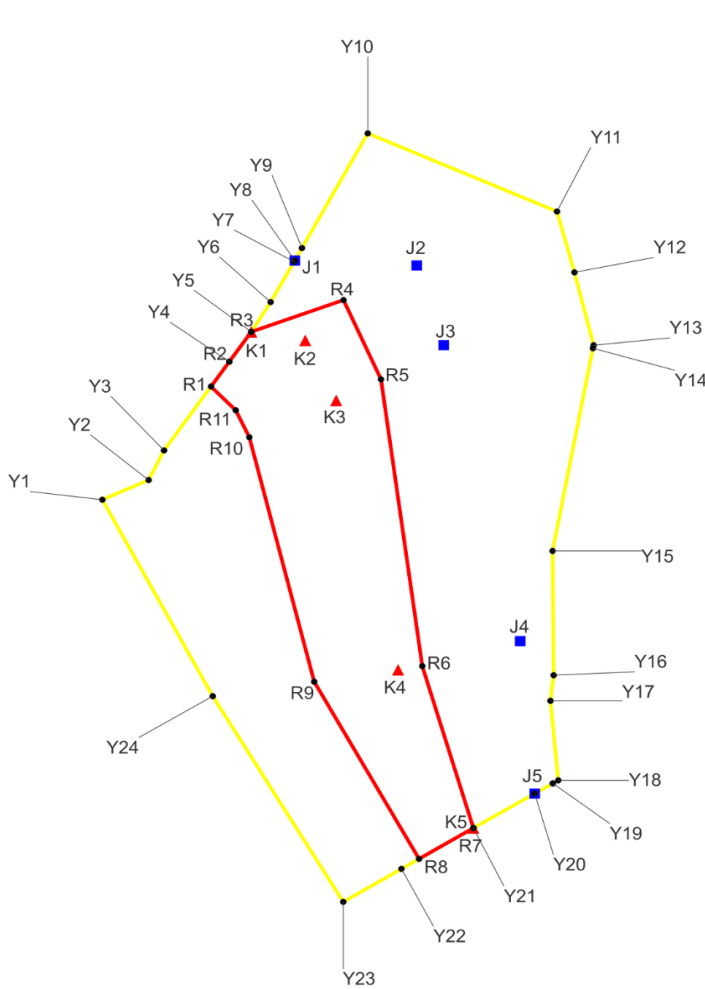

凡例

- 危害のおそれのある土地の区域
- 著しい危害のおそれのある土地の区域
- Y1 危害のおそれのある土地 地点記号
- R1 著しい危害のおそれのある土地 地点記号
- ▲ 急傾斜地下端点
- 急傾斜地上端点

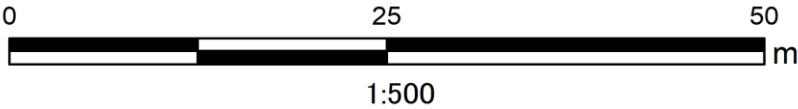

急傾斜地の崩壊区域調書

様式5-5 危害のおそれのある土地等の座標一覧

調査年度

2024

急傾斜地の位置		箇所番号		I-132K2237-3		箇所名		太田学6		所在地		鴨川市太田学、打墨		
危害のおそれのある土地の座標						著しい危害のおそれのある土地の座標								
地点記号	X(m)	Y(m)	地点記号	X(m)	Y(m)	地点記号	X(m)	Y(m)	地点記号	X(m)	Y(m)	地点記号	X(m)	Y(m)
Y1	-94512.670	21543.736	Y31			R1	-94504.878	21550.927	R31					
Y2	-94511.317	21546.797	Y32			R2	-94503.163	21552.139	R32					
Y3	-94509.275	21547.818	Y33			R3	-94501.110	21553.591	R33					
Y4	-94503.163	21552.139	Y34			R4	-94498.920	21559.695	R34					
Y5	-94501.110	21553.591	Y35			R5	-94504.382	21562.176	R35					
Y6	-94499.059	21554.871	Y36			R6	-94524.129	21564.908	R36					
Y7	-94496.283	21556.426	Y37			R7	-94535.281	21568.288	R37					
Y8	-94496.199	21556.472	Y38			R8	-94537.405	21564.693	R38					
Y9	-94495.342	21556.945	Y39			R9	-94525.205	21557.757	R39					
Y10	-94487.442	21561.300	Y40			R10	-94508.370	21553.462	R40					
Y11	-94492.823	21573.822	Y41			R11	-94506.516	21552.566	R41					
Y12	-94497.013	21574.978	Y42			R12			R42					
Y13	-94502.035	21576.249	Y43			R13			R43					
Y14	-94502.240	21576.200	Y44			R14			R44					
Y15	-94516.200	21573.530	Y45			R15			R45					
Y16	-94524.760	21573.600	Y46			R16			R46					
Y17	-94526.520	21573.390	Y47			R17			R47					
Y18	-94531.994	21573.909	Y48			R18			R48					
Y19	-94532.206	21573.547	Y49			R19			R49					
Y20	-94532.906	21572.349	Y50			R20			R50					
Y21	-94535.281	21568.288	Y51			R21			R51					
Y22	-94538.091	21563.532	Y52			R22			R52					
Y23	-94540.368	21559.679	Y53			R23			R53					
Y24	-94526.202	21551.042	Y54			R24			R54					
Y25			Y55			R25			R55					
Y26			Y56			R26			R56					
Y27			Y57			R27			R57					
Y28			Y58			R28			R58					
Y29			Y59			R29			R59					
Y30			Y60			R30			R60					

平面直角座標系:第Ⅸ系(測地成果2011)


平面直角座標系:第Ⅸ系(測地成果2011)

急傾斜地の崩壊区域調査

様式5-4 危害のおそれのある土地等の座標位置図

調査年度	2024
------	------

急傾斜地の位置	箇所番号	I-132K2237-4	箇所名	太田学6	所在地	鴨川市太田学、打墨
---------	------	--------------	-----	------	-----	-----------

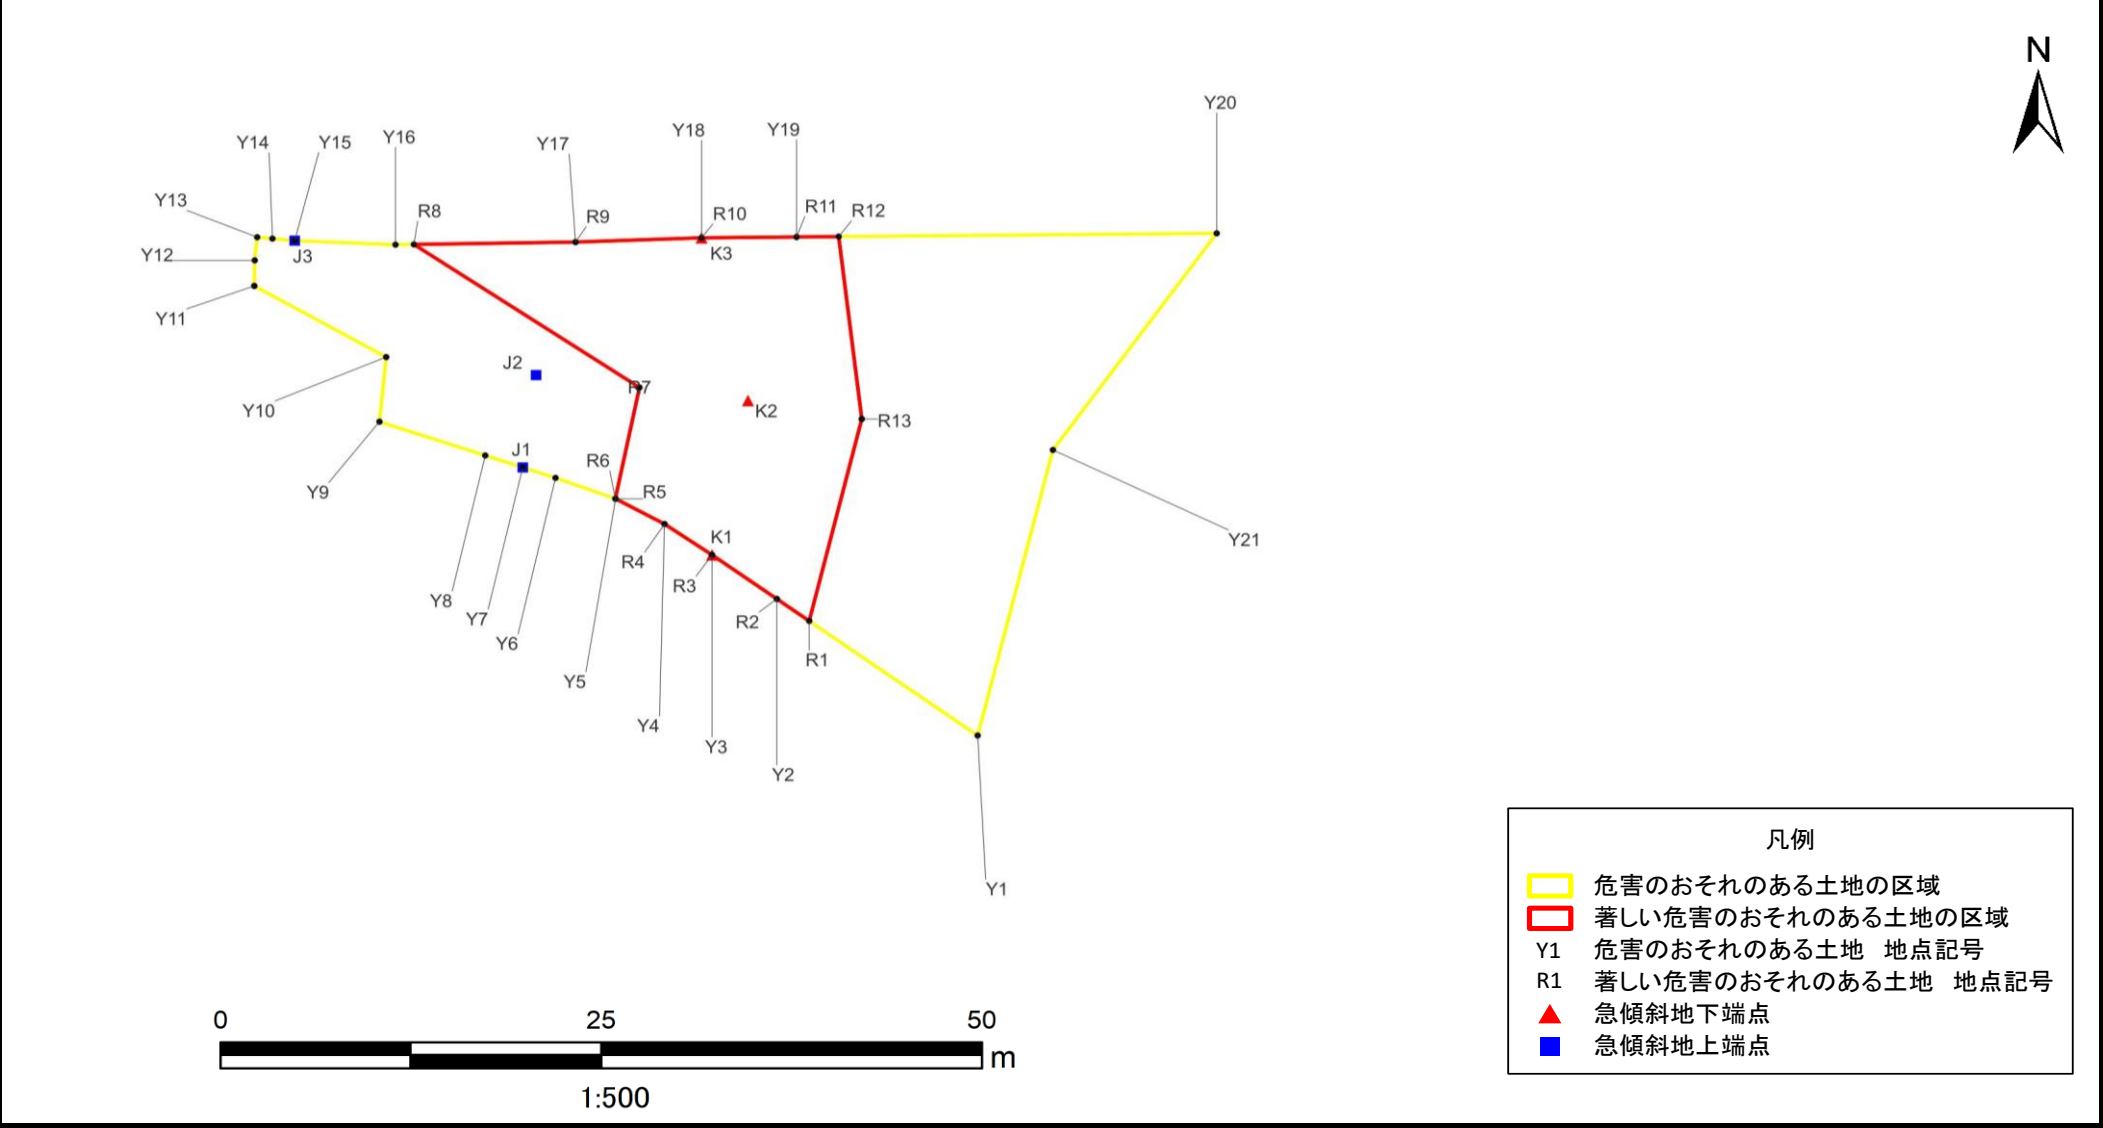

急傾斜地の崩壊区域調書

様式5-5 危害のおそれのある土地等の座標一覧

調査年度

2024

急傾斜地の位置		箇所番号		I-132K2237-4		箇所名		太田学6		所在地		鴨川市太田学、打墨		
危害のおそれのある土地の座標						著しい危害のおそれのある土地の座標								
地点記号	X(m)	Y(m)	地点記号	X(m)	Y(m)	地点記号	X(m)	Y(m)	地点記号	X(m)	Y(m)	地点記号	X(m)	Y(m)
Y1	-94765.176	-94765.176	Y31			R1	-94757.290	21239.765	R31					
Y2	-94755.777	-94755.777	Y32			R2	-94755.777	21237.624	R32					
Y3	-94752.743	-94752.743	Y33			R3	-94752.743	21233.333	R33					
Y4	-94750.618	-94750.618	Y34			R4	-94750.618	21230.185	R34					
Y5	-94748.881	-94748.881	Y35			R5	-94748.881	21226.949	R35					
Y6	-94747.443	-94747.443	Y36			R6	-94748.873	21226.926	R36					
Y7	-94746.723	-94746.723	Y37			R7	-94741.217	21228.525	R37					
Y8	-94745.899	-94745.899	Y38			R8	-94731.368	21213.586	R38					
Y9	-94743.574	-94743.574	Y39			R9	-94731.207	21224.291	R39					
Y10	-94739.124	-94739.124	Y40			R10	-94730.914	21232.635	R40					
Y11	-94734.227	-94734.227	Y41			R11	-94730.856	21238.930	R41					
Y12	-94732.467	-94732.467	Y42			R12	-94730.831	21241.718	R42					
Y13	-94730.869	-94730.869	Y43			R13	-94743.385	21243.248	R43					
Y14	-94730.967	-94730.967	Y44			R14			R44					
Y15	-94731.109	-94731.109	Y45			R15			R45					
Y16	-94731.386	-94731.386	Y46			R16			R46					
Y17	-94731.207	-94731.207	Y47			R17			R47					
Y18	-94730.914	-94730.914	Y48			R18			R48					
Y19	-94730.856	-94730.856	Y49			R19			R49					
Y20	-94730.602	-94730.602	Y50			R20			R50					
Y21	-94745.519	-94745.519	Y51			R21			R51					
Y22			Y52			R22			R52					
Y23			Y53			R23			R53					
Y24			Y54			R24			R54					
Y25			Y55			R25			R55					
Y26			Y56			R26			R56					
Y27			Y57			R27			R57					
Y28			Y58			R28			R58					
Y29			Y59			R29			R59					
Y30			Y60			R30			R60					

平面直角座標系:第Ⅸ系(測地成果2011)

平面直角座標系:第Ⅸ系(測地成果2011)

急傾斜地の崩壊区域調書

様式5-4 危害のおそれのある土地等の座標位置図

調査年度

2024

急傾斜地の位置

箇所番号


I-132K2237-5

箇所名

太田学6

所在地

鴨川市太田学、打墨

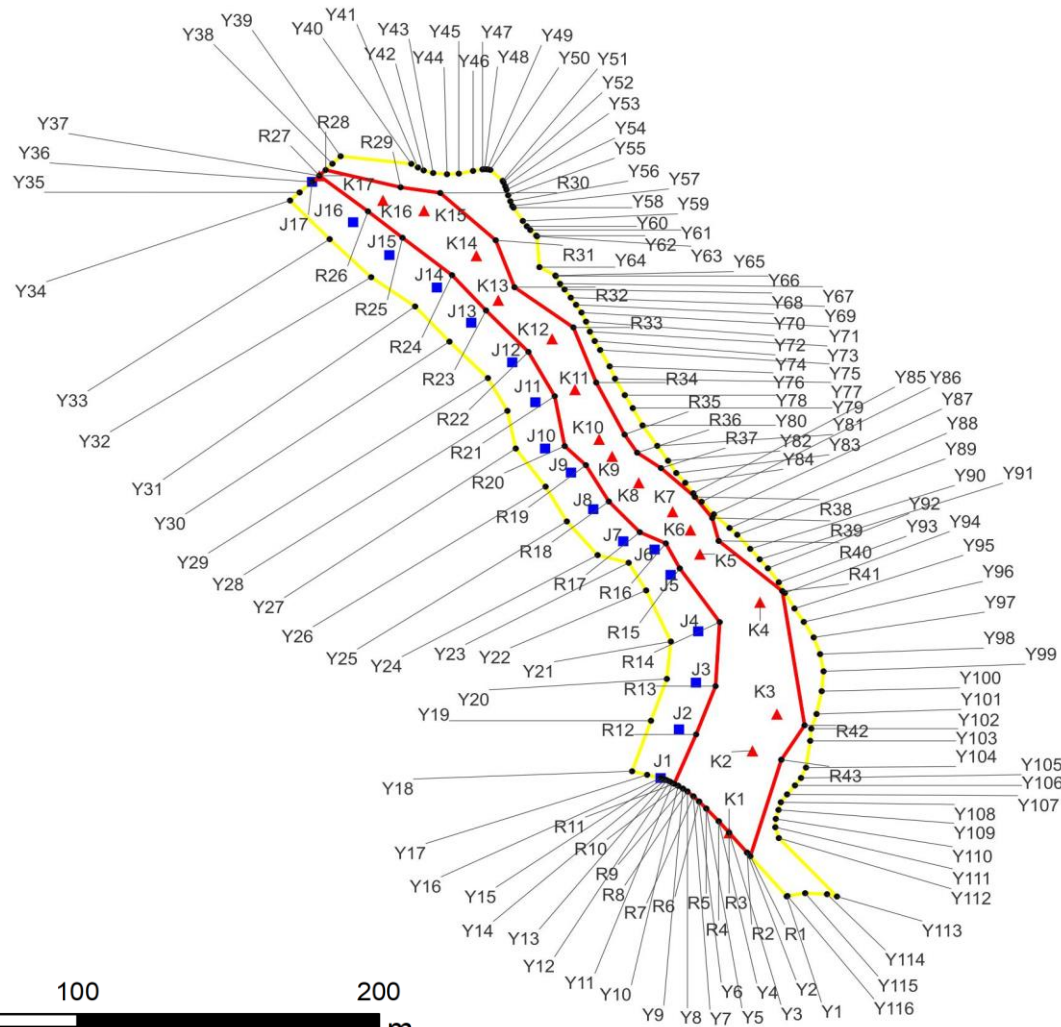

凡例

- 危害のおそれのある土地の区域
- 著しい危害のおそれのある土地の区域
- Y1 危害のおそれのある土地 地点記号
- R1 著しい危害のおそれのある土地 地点記号
- ▲ 急傾斜地下端点
- 急傾斜地上端点

0 100 200 m

1:2,500

急傾斜地の崩壊区域調書

様式5-5 危害のおそれのある土地等の座標一覧

調査年度

2024

急傾斜地の位置		箇所番号		I-132K2237-5		箇所名		太田学6		所在地		鴨川市太田学、打墨		
危害のおそれのある土地の座標														
地点記号	X(m)	Y(m)	地点記号	X(m)	Y(m)	地点記号	X(m)	Y(m)	地点記号	X(m)	Y(m)	地点記号	X(m)	Y(m)
Y1	-94083.802	21819.767	Y31	-93874.416	21693.186	R1	-94069.541	21807.386	R31	-93850.924	21720.643	R2	-94068.262	21806.276
Y2	-94068.262	21806.276	Y32	-93864.036	21678.209	R3	-94061.206	21800.150	R32	-93867.584	21727.030	R4	-94057.140	21796.620
Y3	-94061.206	21800.150	Y33	-93850.541	21664.071	R5	-94052.630	21792.370	R33	-93881.884	21747.108	R6	-94050.140	21789.936
Y4	-94057.140	21796.620	Y34	-93836.821	21650.575	R7	-94048.291	21787.980	R34	-93901.419	21754.884	R8	-94046.559	21785.955
Y5	-94052.630	21792.370	Y35	-93833.946	21653.839	R9	-94045.545	21784.407	R35	-93919.894	21764.537	R10	-94044.539	21782.787
Y6	-94050.140	21789.936	Y36	-93830.212	21658.080	R11	-94043.845	21781.448	R36	-93926.312	21768.829	R12	-94043.081	21780.002
Y7	-94048.291	21787.980	Y37	-93828.018	21660.571	R13	-94009.165	21795.530	R37	-93931.778	21776.940	R14	-94042.636	21779.049
Y8	-94046.559	21785.955	Y38	-93823.769	21665.016	R15	-93986.460	21796.922	R38	-93942.016	21788.470	Y14	-94042.395	21778.493
Y9	-94045.545	21784.407	Y39	-93821.108	21667.799	R16	-93967.384	21783.333	R39	-93949.509	21794.399	Y15	-94042.088	21777.628
Y10	-94044.539	21782.787	Y40	-93823.798	21691.891	R17	-93958.520	21778.580	R40	-93957.612	21796.585	Y16	-94041.801	21776.801
Y11	-94043.588	21780.953	Y41	-93825.094	21694.138	R18	-93954.550	21769.734	R41	-93975.449	21818.272	Y17	-94040.660	21772.210
Y12	-94043.081	21780.002	Y42	-93826.152	21696.096	R19	-93943.635	21759.169	R42	-94023.080	21825.858	Y18	-94039.389	21767.097
Y13	-94042.636	21779.049	Y43	-93827.052	21699.324	R20	-93930.749	21751.355	R43	-94035.314	21817.927	Y19	-94021.455	21773.537
Y14	-94042.395	21778.493	Y44	-93827.490	21704.040	R21	-93923.974	21744.133	R44			Y20	-94006.612	21778.926
Y15	-94042.088	21777.628	Y45	-93827.263	21708.056	R22	-93906.283	21740.734	R45			Y21	-93993.348	21780.295
Y16	-94041.801	21776.801	Y46	-93826.311	21712.924	R23	-93890.552	21731.790	R46			Y22	-93975.204	21771.881
Y17	-94040.660	21772.210	Y47	-93825.780	21716.150	R24	-93875.830	21717.329	R47			Y23	-93965.388	21765.933
Y18	-94039.389	21767.097	Y48	-93825.690	21716.880	R25	-93863.314	21705.771	R48			Y24	-93962.662	21755.358
Y19	-94021.455	21773.537	Y49	-93825.760	21717.800	R26	-93850.020	21688.882	R49			Y25	-93950.724	21744.863
Y20	-94006.612	21778.926	Y50	-93825.954	21718.794	R27	-93840.669	21677.125	R50			Y26	-93938.379	21737.621
Y21	-93993.348	21780.295	Y51	-93829.830	21723.018	R28	-93828.018	21660.571	R51			Y27	-93924.851	21727.454
Y22	-93975.204	21771.881	Y52	-93830.310	21723.250	R29	-93825.980	21662.703	R52			Y28	-93911.472	21724.625
Y23	-93965.388	21765.933	Y53	-93831.790	21723.880	R30	-93832.122	21688.242	R53			Y29	-93899.839	21717.975
Y24	-93962.662	21755.358	Y54	-93832.980	21724.300				R54			Y30	-93886.898	21704.884
Y25	-93950.724	21744.863	Y55	-93834.950	21724.870				R55					
Y26	-93938.379	21737.621	Y56	-93837.080	21725.620				R56					
Y27	-93924.851	21727.454	Y57	-93838.740	21726.280				R57					
Y28	-93911.472	21724.625	Y58	-93839.340	21726.710				R58					
Y29	-93899.839	21717.975	Y59	-93844.070	21729.870				R59					
Y30	-93886.898	21704.884	Y60	-93845.960	21731.230				R60					

平面直角座標系:第Ⅸ系(測地成果2011)

平面直角座標系:第Ⅸ系(測地成果2011)


急傾斜地の崩壊区域調書

様式5-4 危害のおそれのある土地等の座標位置図

調査年度

2024

急傾斜地の位置	箇所番号	I-132K2237-6	箇所名	太田学6	所在地	鴨川市太田学、打墨
---------	------	--------------	-----	------	-----	-----------

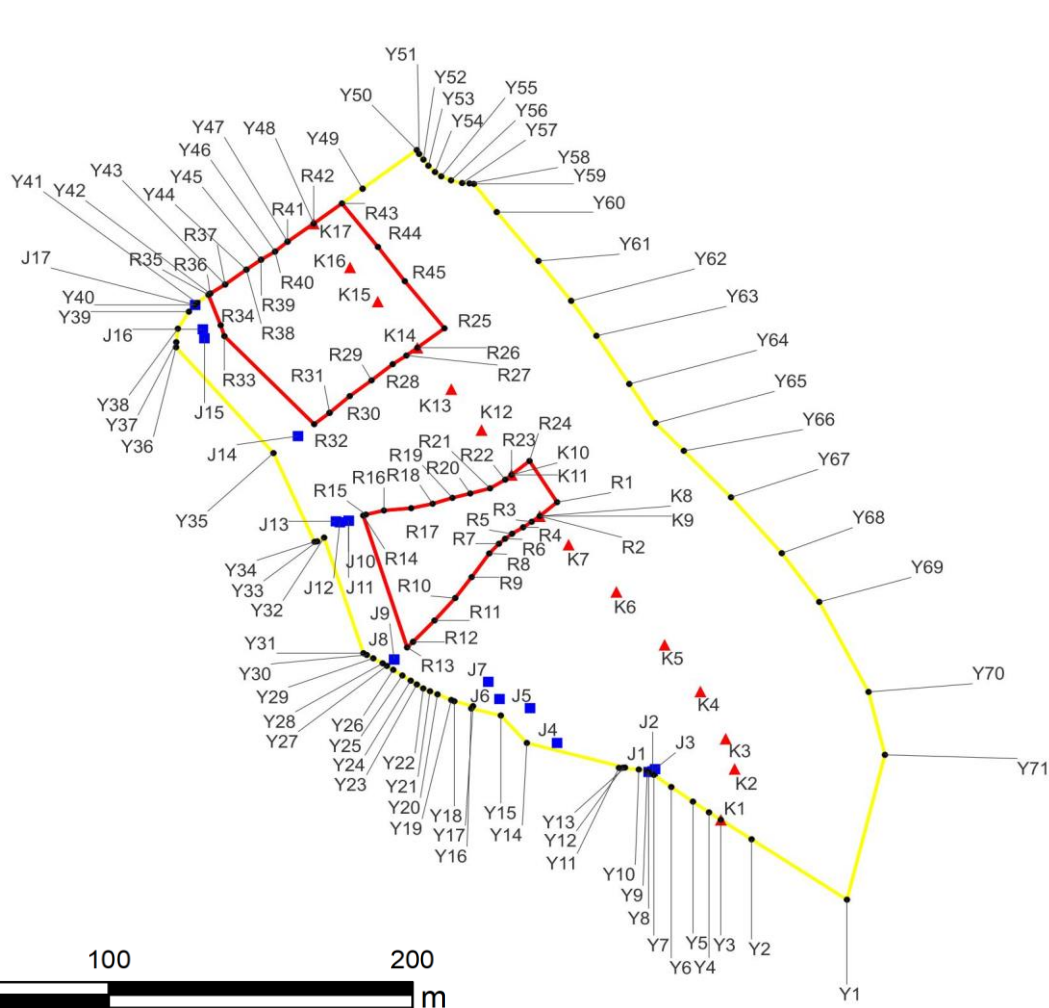

凡例

- 危害のおそれのある土地の区域
- 著しい危害のおそれのある土地の区域
- Y1 危害のおそれのある土地 地点記号
- R1 著しい危害のおそれのある土地 地点記号
- ▲ 急傾斜地下端点
- 急傾斜地上端点

急傾斜地の崩壊区域調書

様式5-5 危害のおそれのある土地等の座標一覧

調査年度

2024

急傾斜地の位置		箇所番号		I-132K2237-6		箇所名		太田学6		所在地		鴨川市太田学、打墨		
危害のおそれのある土地の座標						著しい危害のおそれのある土地の座標								
地点記号	X(m)	Y(m)	地点記号	X(m)	Y(m)	地点記号	X(m)	Y(m)	地点記号	X(m)	Y(m)	地点記号	X(m)	Y(m)
Y1	-94061.835	21804.984	Y31	-93977.000	21644.874	R1	-93925.030	21708.989	R31	-93894.275	-93894.275			
Y2	-94041.052	21773.394	Y32	-93937.223	21631.856	R2	-93929.827	21703.230	R32	-93898.186	-93898.186			
Y3	-94034.354	21763.214	Y33	-93938.533	21629.568	R3	-93931.761	21700.606	R33	-93867.873	-93867.873			
Y4	-94031.775	21759.294	Y34	-93938.656	21628.673	R4	-93933.672	21697.757	R34	-93864.127	-93864.127			
Y5	-94028.091	21753.982	Y35	-93908.130	21615.087	R5	-93935.908	21694.084	R35	-93853.648	-93853.648			
Y6	-94023.053	21746.809	Y36	-93871.695	21582.838	R6	-93937.625	21691.769	R36	-93853.215	-93853.215			
Y7	-94018.868	21741.058	Y37	-93869.955	21582.899	R7	-93939.341	21689.733	R37	-93850.101	-93850.101			
Y8	-94017.894	21739.318	Y38	-93865.322	21583.433	R8	-93942.675	21686.539	R38	-93844.991	-93844.991			
Y9	-94017.633	21738.851	Y39	-93859.458	21587.094	R9	-93950.819	21680.710	R39	-93841.558	-93841.558			
Y10	-94017.034	21736.057	Y40	-93857.158	21589.152	R10	-93958.005	21675.281	R40	-93838.763	-93838.763			
Y11	-94016.470	21729.474	Y41	-93856.424	21589.808	R11	-93965.750	21668.414	R41	-93835.370	-93835.370			
Y12	-94016.429	21730.719	Y42	-93853.215	21594.135	R12	-93973.095	21661.308	R42	-93829.138	-93829.138			
Y13	-94016.367	21731.488	Y43	-93850.101	21599.085	R13	-93975.006	21659.337	R43	-93822.200	-93822.200			
Y14	-94007.892	21698.987	Y44	-93844.991	21606.111	R14	-93929.617	21644.799	R44	-93837.172	-93837.172			
Y15	-93998.445	21690.369	Y45	-93841.558	21610.982	R15	-93929.281	21645.699	R45	-93848.970	-93848.970			
Y16	-93996.031	21680.571	Y46	-93838.763	21615.613	R16	-93927.889	21651.662	R46					
Y17	-93995.238	21681.158	Y47	-93835.370	21619.750	R17	-93927.090	21660.685	R47					
Y18	-93993.545	21674.969	Y48	-93829.138	21628.395	R18	-93925.573	21667.791	R48					
Y19	-93993.120	21673.970	Y49	-93817.126	21644.596	R19	-93923.537	21674.338	R49					
Y20	-93991.160	21669.400	Y50	-93803.820	21662.542	R20	-93922.020	21680.246	R50					
Y21	-93990.100	21666.920	Y51	-93805.173	21663.333	R21	-93920.264	21686.793	R51					
Y22	-93989.140	21664.670	Y52	-93807.104	21664.735	R22	-93917.279	21691.835	R52					
Y23	-93987.760	21662.550	Y53	-93809.221	21666.376	R23	-93915.619	21693.905	R53					
Y24	-93986.460	21660.530	Y54	-93811.390	21668.572	R24	-93910.837	21699.867	R54					
Y25	-93984.680	21657.780	Y55	-93812.872	21670.635	R25	-93865.180	-93865.180	R55					
Y26	-93982.720	21654.750	Y56	-93814.248	21673.890	R26	-93871.856	-93871.856	R56					
Y27	-93981.370	21652.650	Y57	-93815.174	21677.567	R27	-93874.561	-93874.561	R57					
Y28	-93980.480	21651.250	Y58	-93815.306	21679.975	R28	-93877.527	-93877.527	R58					
Y29	-93978.770	21648.130	Y59	-93815.474	21681.441	R29	-93883.096	-93883.096	R59					
Y30	-93977.600	21645.980	Y60	-93825.180	21689.011	R30	-93888.526	-93888.526	R60					

平面直角座標系:第Ⅸ系(測地成果2011)

平面直角座標系:第Ⅸ系(測地成果2011)


急傾斜地の崩壊区域調書

様式5-4 危害のおそれのある土地等の座標位置図

調査年度

2024

急傾斜地の位置 箇所番号 I-132K2237-10 箇所名 太田学6 所在地 鴨川市太田学、打墨

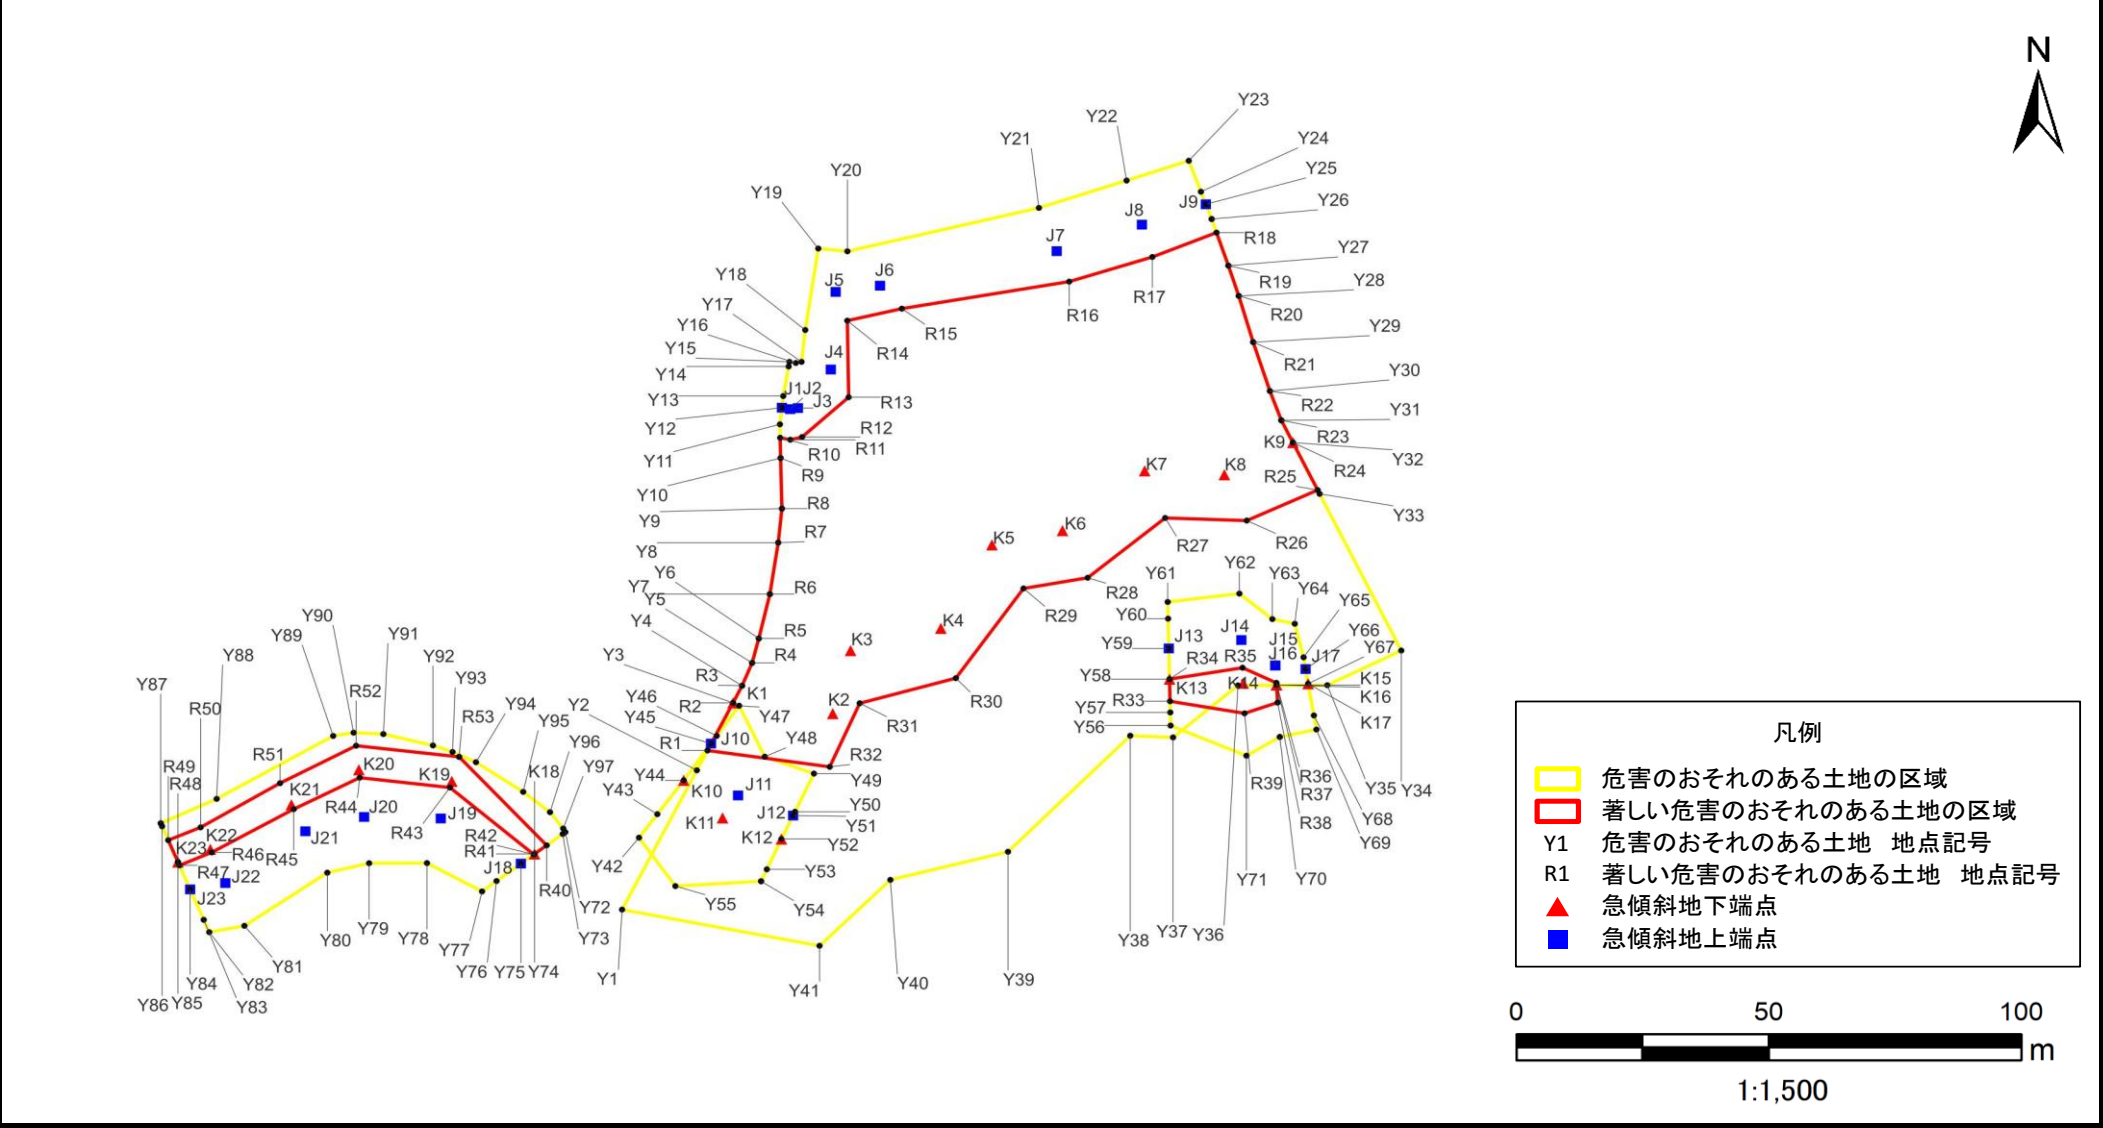

急傾斜地の崩壊区域調書

様式5-5 危害のおそれのある土地等の座標一覧

調査年度

2024

急傾斜地の位置		箇所番号		I-132K2237-10		箇所名		太田学6		所在地		鴨川市太田学、打墨		
危害のおそれのある土地の座標						著しい危害のおそれのある土地の座標								
地点記号	X(m)	Y(m)	地点記号	X(m)	Y(m)	地点記号	X(m)	Y(m)	地点記号	X(m)	Y(m)	地点記号	X(m)	Y(m)
Y1	-94127.237	21881.845	Y31	-94022.029	22017.935	R1	-94093.024	21899.474	R31	-94082.870	21930.898			
Y2	-94097.281	21897.280	Y32	-94026.811	22020.326	R2	-94082.790	21904.747	R32	-94096.536	21924.708			
Y3	-94082.790	21904.747	Y33	-94037.841	22025.841	R3	-94079.098	21906.614						
Y4	-94079.098	21906.614	Y34	-94071.532	22042.687	R4	-94074.189	21908.688	R33	-94082.437	21994.953			
Y5	-94074.189	21908.688	Y35	-94078.982	22027.417	R5	-94068.935	21910.071	R34	-94077.672	21994.848			
Y6	-94068.935	21910.071	Y36	-94079.026	22008.981	R6	-94059.394	21912.352	R35	-94075.230	22009.924			
Y7	-94059.394	21912.352	Y37	-94090.217	21995.585	R7	-94048.332	21914.081	R36	-94078.485	22016.909			
Y8	-94048.332	21914.081	Y38	-94089.851	21986.738	R8	-94041.003	21914.841	R37	-94078.934	22016.936			
Y9	-94041.003	21914.841	Y39	-94114.802	21961.505	R9	-94030.149	21914.565	R38	-94082.709	22017.165			
Y10	-94030.149	21914.565	Y40	-94120.847	21937.230	R10	-94025.778	21914.481	R39	-94085.036	22010.338			
Y11	-94022.889	21914.426	Y41	-94135.017	21922.608	R11	-94026.200	21916.566						
Y12	-94019.316	21914.832	Y42	-94111.772	21885.343	R12	-94025.611	21919.005	R40	-94113.422	21866.275			
Y13	-94016.805	21915.118	Y43	-94106.718	21889.122	R13	-94017.053	21928.621	R41	-94115.263	21863.773			
Y14	-94010.444	21916.224	Y44	-94099.439	21894.565	R14	-94000.592	21928.340	R42	-94115.381	21863.614			
Y15	-94009.443	21916.398	Y45	-94091.539	21900.200	R15	-93998.011	21939.595	R43	-94100.991	21846.319			
Y16	-94009.692	21917.711	Y46	-94089.875	21901.387	R16	-93992.199	21974.137	R44	-94098.865	21827.691			
Y17	-94009.446	21918.885	Y47	-94083.398	21906.007	R17	-93986.903	21991.305	R45	-94105.636	21814.068			
Y18	-94002.604	21919.661	Y48	-94094.353	21911.310	R18	-93981.657	22004.549	R46	-94114.930	21797.137			
Y19	-93985.079	21922.346	Y49	-94097.988	21921.458	R19	-93988.770	22007.001	R47	-94117.725	21790.478			
Y20	-93985.677	21928.363	Y50	-94106.200	21917.537	R20	-93995.269	22009.145	R48	-94117.002	21790.169			
Y21	-93976.344	21967.891	Y51	-94107.012	21917.150	R21	-94005.225	22012.118	R49	-94112.315	21788.167			
Y22	-93970.459	21985.987	Y52	-94112.065	21914.737	R22	-94015.733	22015.574	R50	-94109.552	21794.844			
Y23	-93966.206	21998.824	Y53	-94118.576	21911.730	R23	-94022.029	22017.935	R51	-94100.049	21811.243			
Y24	-93972.868	22001.332	Y54	-94121.143	21910.544	R24	-94026.811	22020.326	R52	-94091.993	21826.951			
Y25	-93975.565	22002.347	Y55	-94122.186	21892.854	R25	-94037.020	22025.431	R53	-94094.393	21848.206			
Y26	-93978.745	22003.545	Y56	-94087.670	21995.069	R26	-94043.588	22010.802	R54					
Y27	-93988.770	22007.001	Y57	-94084.836	21995.006	R27	-94043.020	21993.948	R55					
Y28	-93995.269	22009.145	Y58	-94077.672	21994.848	R28	-94055.881	21977.960	R56					
Y29	-94005.225	22012.118	Y59	-94071.078	21994.700	R29	-94058.184	21964.714	R57					
Y30	-94015.733	22015.574	Y60	-94064.683	21994.557	R30	-94077.475	21950.740	R58					

平面直角座標系:第Ⅸ系(測地成果2011)

平面直角座標系:第Ⅸ系(測地成果2011)


急傾斜地の崩壊区域調書

様式5-4 危害のおそれのある土地等の座標位置図

調査年度

2024

急傾斜地の位置	箇所番号	I-132K2237-12	箇所名	太田学6	所在地	鴨川市太田学、打墨
---------	------	---------------	-----	------	-----	-----------

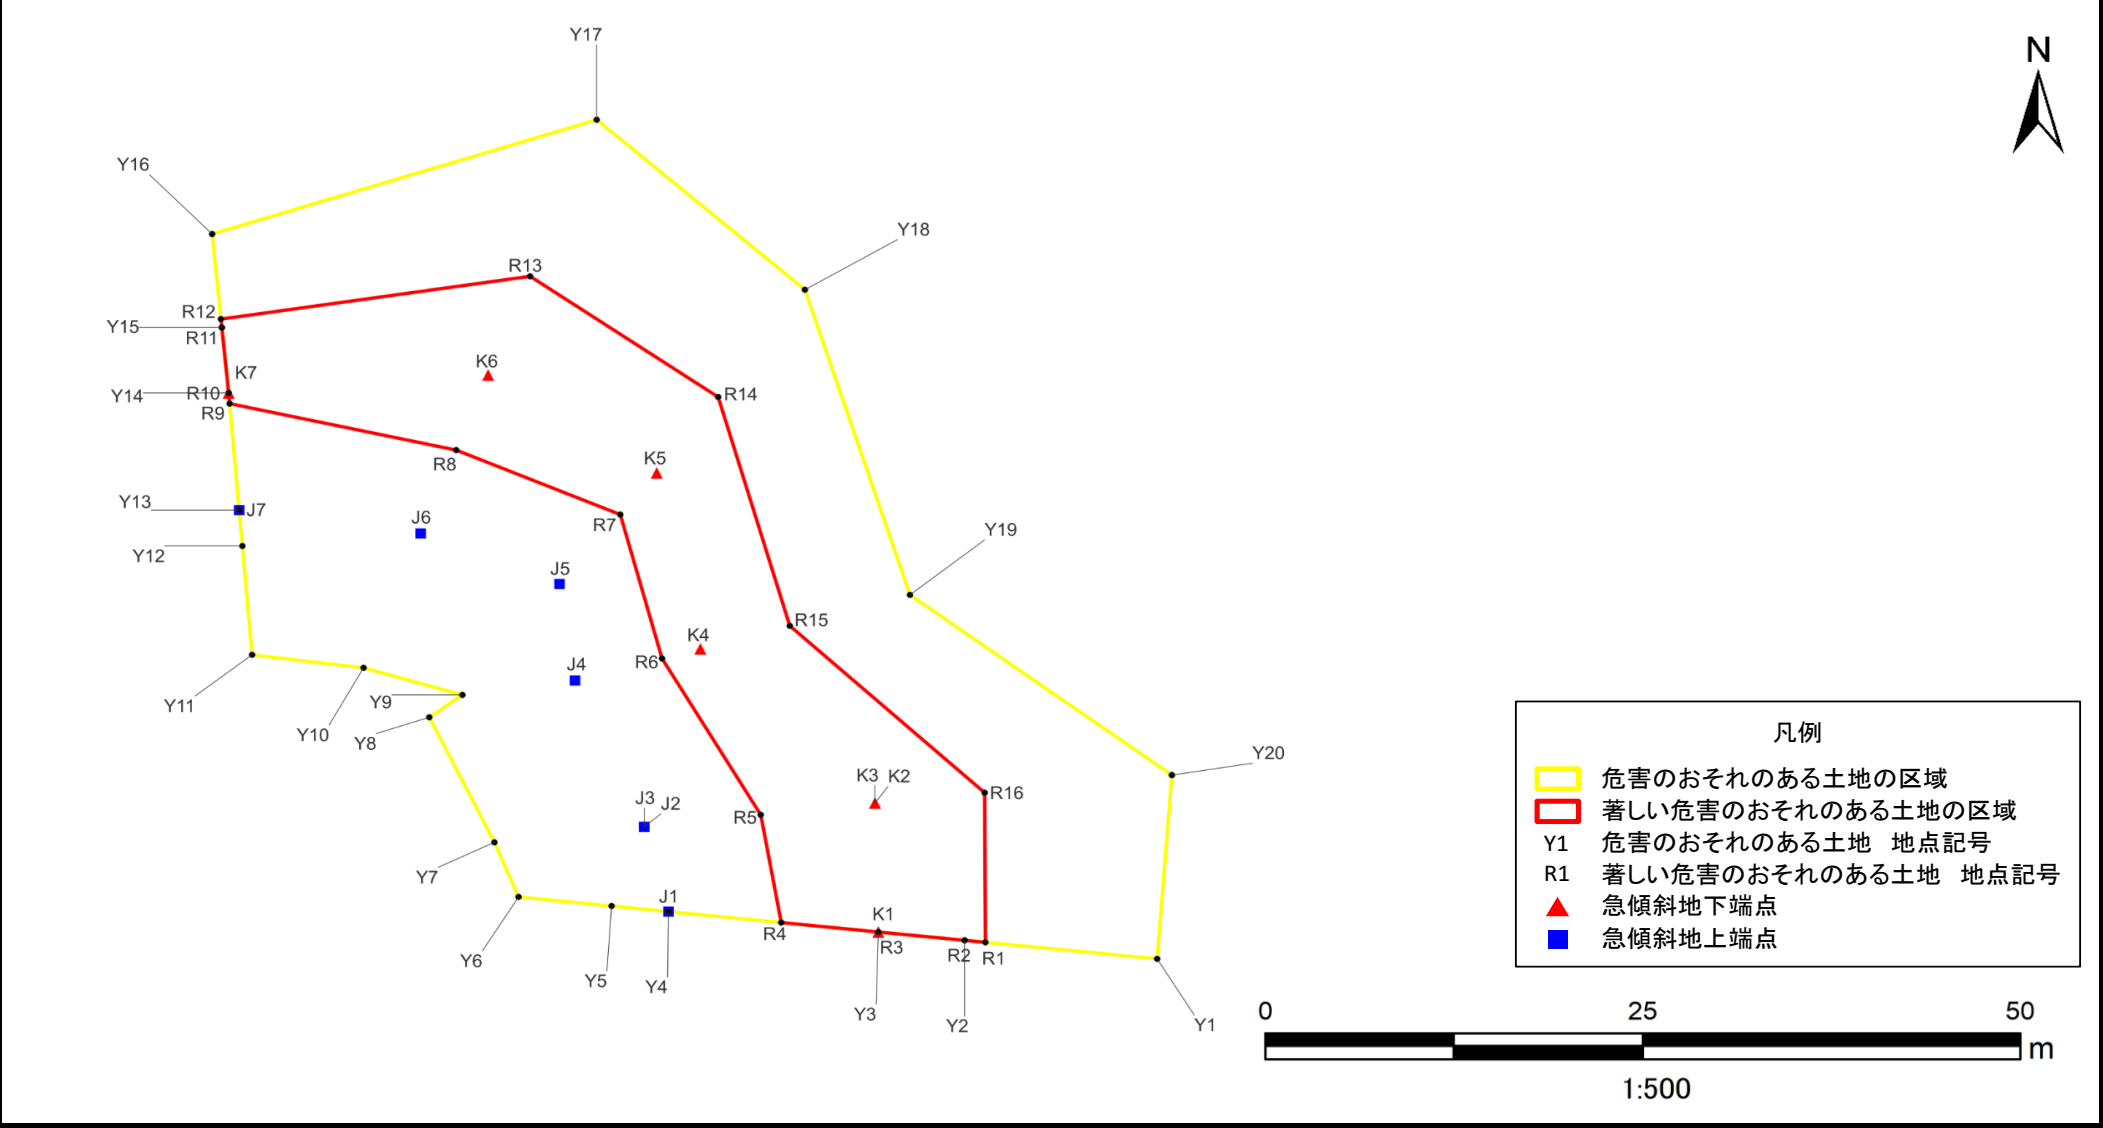

急傾斜地の崩壊区域調書

様式5-5 危害のおそれのある土地等の座標一覧

調査年度

2024

急傾斜地の位置		箇所番号		I-132K2237-12		箇所名		太田学6		所在地		鴨川市太田学、打墨		
危害のおそれのある土地の座標						著しい危害のおそれのある土地の座標								
地点記号	X(m)	Y(m)	地点記号	X(m)	Y(m)	地点記号	X(m)	Y(m)	地点記号	X(m)	Y(m)	地点記号	X(m)	Y(m)
Y1	-94256.440	21832.875	Y31			R1	-94255.301	21821.476	R31					
Y2	-94255.163	21820.096	Y32			R2	-94255.163	21820.096	R32					
Y3	-94254.591	21814.367	Y33			R3	-94254.591	21814.367	R33					
Y4	-94253.181	21800.441	Y34			R4	-94253.939	21807.925	R34					
Y5	-94252.799	21796.665	Y35			R5	-94246.519	21806.567	R35					
Y6	-94252.174	21790.492	Y36			R6	-94235.754	21800.014	R36					
Y7	-94248.414	21788.888	Y37			R7	-94225.841	21797.243	R37					
Y8	-94239.801	21784.566	Y38			R8	-94221.398	21786.351	R38					
Y9	-94238.261	21786.763	Y39			R9	-94218.198	21771.313	R39					
Y10	-94236.395	21780.203	Y40			R10	-94217.464	21771.250	R40					
Y11	-94235.497	21772.805	Y41			R11	-94212.959	21770.798	R41					
Y12	-94228.006	21772.159	Y42			R12	-94212.377	21770.739	R42					
Y13	-94225.534	21771.946	Y43			R13	-94209.430	21791.257	R43					
Y14	-94217.464	21771.250	Y44			R14	-94217.744	21803.738	R44					
Y15	-94212.959	21770.798	Y45			R15	-94233.504	21808.493	R45					
Y16	-94206.519	21770.151	Y46			R16	-94244.997	21821.425	R46					
Y17	-94198.647	21795.678	Y47			R17			R47					
Y18	-94210.353	21809.499	Y48			R18			R48					
Y19	-94231.375	21816.470	Y49			R19			R49					
Y20	-94243.784	21833.853	Y50			R20			R50					
Y21			Y51			R21			R51					
Y22			Y52			R22			R52					
Y23			Y53			R23			R53					
Y24			Y54			R24			R54					
Y25			Y55			R25			R55					
Y26			Y56			R26			R56					
Y27			Y57			R27			R57					
Y28			Y58			R28			R58					
Y29			Y59			R29			R59					
Y30			Y60			R30			R60					


平面直角座標系:第Ⅸ系(測地成果2011)

急傾斜地の崩壊区域調書

様式5-4 危害のおそれのある土地等の座標位置図

調査年度	2024
------	------

急傾斜地の位置	箇所番号	I-132K2237-13	箇所名	太田学6	所在地	鴨川市太田学、打墨
---------	------	---------------	-----	------	-----	-----------

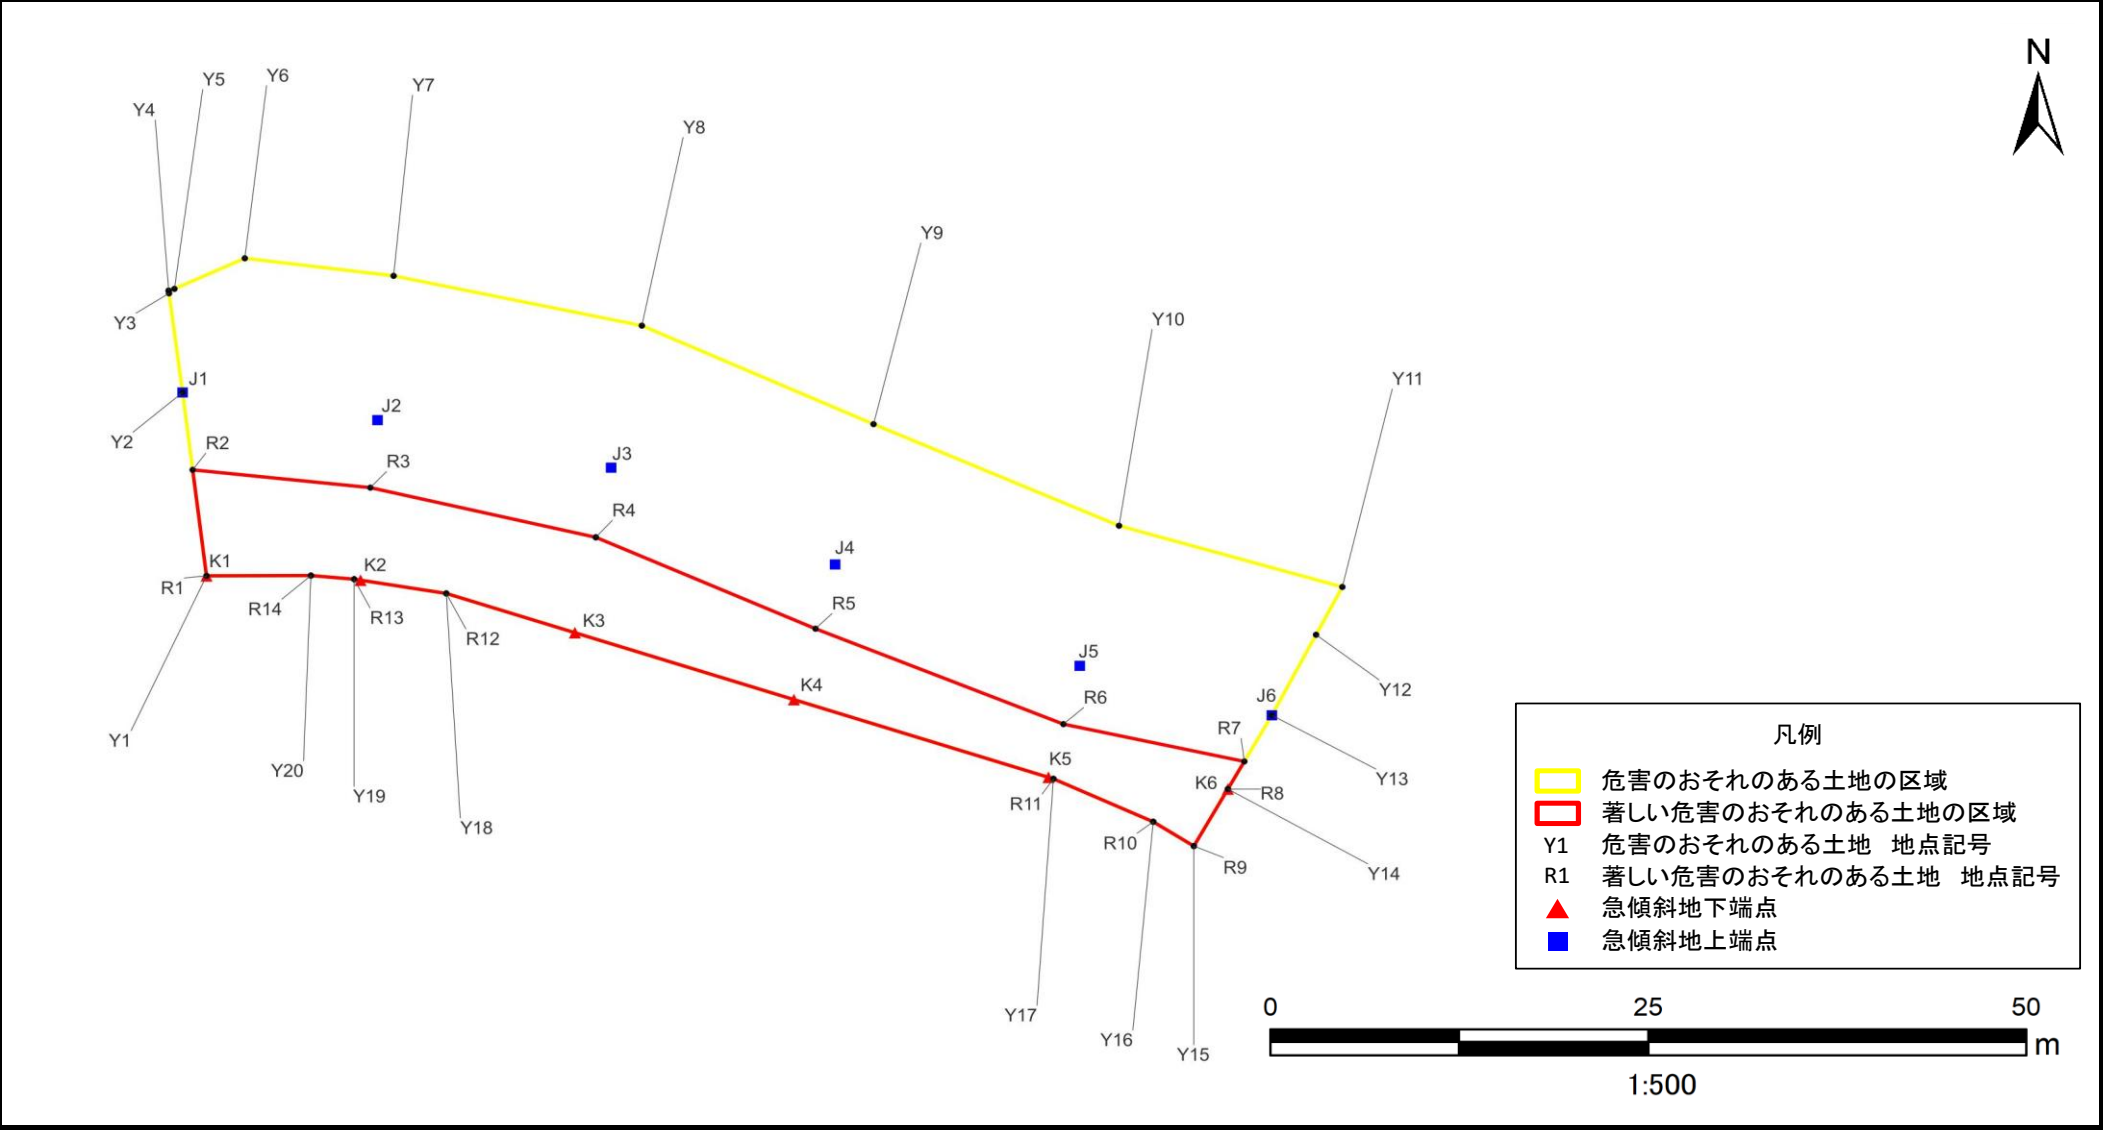

急傾斜地の崩壊区域調書

様式5-5 危害のおそれのある土地等の座標一覧

調査年度

2024

急傾斜地の位置		箇所番号		I-132K2237-13		箇所名		太田学6		所在地		鴨川市太田学、打墨		
危害のおそれのある土地の座標						著しい危害のおそれのある土地の座標								
地点記号	X(m)	Y(m)	地点記号	X(m)	Y(m)	地点記号	X(m)	Y(m)	地点記号	X(m)	Y(m)	地点記号	X(m)	Y(m)
Y1	-94140.130	21794.733	Y31			R1	-94140.130	21794.733	R31					
Y2	-94127.490	21793.150	Y32			R2	-94132.823	21793.818	R32					
Y3	-94120.658	21792.252	Y33			R3	-94134.049	21805.584	R33					
Y4	-94120.474	21792.228	Y34			R4	-94137.472	21820.516	R34					
Y5	-94120.350	21792.610	Y35			R5	-94143.775	21835.064	R35					
Y6	-94118.241	21797.270	Y36			R6	-94150.349	21851.481	R36					
Y7	-94119.451	21807.125	Y37			R7	-94152.921	21863.463	R37					
Y8	-94122.884	21823.565	Y38			R8	-94154.823	21862.373	R38					
Y9	-94129.673	21838.909	Y39			R9	-94158.754	21860.121	R39					
Y10	-94136.675	21855.164	Y40			R10	-94157.080	21857.430	R40					
Y11	-94140.895	21869.953	Y41			R11	-94154.120	21850.820	R41					
Y12	-94144.191	21868.214	Y42			R12	-94141.340	21810.610	R42					
Y13	-94149.739	21865.286	Y43			R13	-94140.360	21804.510	R43					
Y14	-94154.823	21862.373	Y44			R14	-94140.110	21801.650	R44					
Y15	-94158.754	21860.121	Y45			R15			R45					
Y16	-94157.080	21857.430	Y46			R16			R46					
Y17	-94154.120	21850.820	Y47			R17			R47					
Y18	-94141.340	21810.610	Y48			R18			R48					
Y19	-94140.360	21804.510	Y49			R19			R49					
Y20	-94140.110	21801.650	Y50			R20			R50					
Y21			Y51			R21			R51					
Y22			Y52			R22			R52					
Y23			Y53			R23			R53					
Y24			Y54			R24			R54					
Y25			Y55			R25			R55					
Y26			Y56			R26			R56					
Y27			Y57			R27			R57					
Y28			Y58			R28			R58					
Y29			Y59			R29			R59					
Y30			Y60			R30			R60					

平面直角座標系:第Ⅸ系(測地成果2011)

平面直角座標系:第IX系(測地成果2011)


急傾斜地の崩壊区域調書

様式5-4 危害のおそれのある土地等の座標位置図

調査年度


2024

急傾斜地の位置	箇所番号	I-132K2237-14	箇所名	太田学6	所在地	鴨川市太田学、打墨
---------	------	---------------	-----	------	-----	-----------

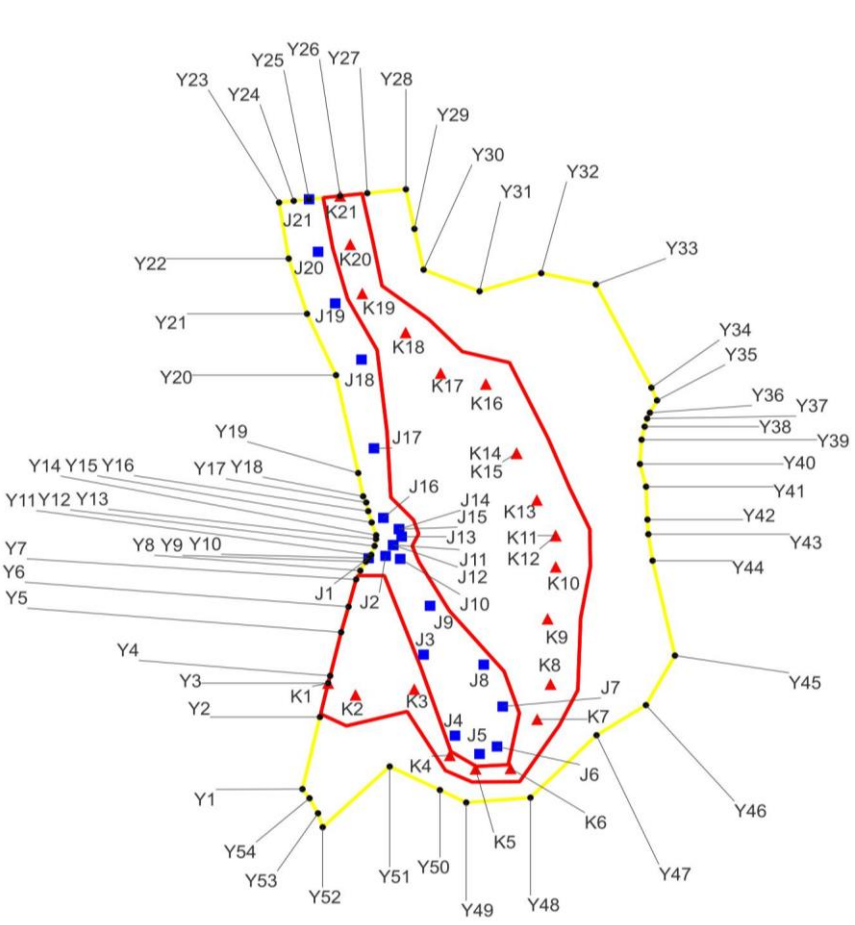

凡例

- 危害のおそれのある土地の区域
- 著しい危害のおそれのある土地の区域
- Y1 危害のおそれのある土地 地点記号
- R1 著しい危害のおそれのある土地 地点記号
- ▲ 急傾斜地下端点
- 急傾斜地上端点

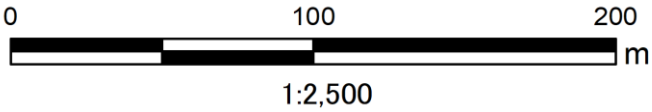

急傾斜地の崩壊区域調書

様式5-5 危害のおそれのある土地等の座標一覧

調査年度

2024


急傾斜地の位置			箇所番号			I-132K2237-14			箇所名			太田学6			所在地			鶴川市太田学、打墨		
危害のおそれのある土地の座標						著しい危害のおそれのある土地の座標														
地点記号	X(m)	Y(m)	地点記号	X(m)	Y(m)	地点記号	X(m)	Y(m)	地点記号	X(m)	Y(m)	地点記号	X(m)	Y(m)	地点記号	X(m)	Y(m)			
Y1	-94686.557	21463.633	Y31	-94515.086	21522.254	R1	-94660.669	21469.676	R31	-94535.872	21516.552	R2	-94650.056	21472.153	R32	-94539.668	21532.153			
Y2	-94661.726	21469.429	Y32	-94508.857	21542.662	R3	-94647.534	21472.829	R33	-94565.618	21544.855	R4	-94632.529	21476.451	R34	-94582.813	21552.044			
Y3	-94650.056	21472.153	Y33	-94512.754	21560.745	R5	-94623.733	21478.890	R35	-94597.075	21558.734	R6	-94614.346	21481.403	R36	-94609.906	21558.937			
Y4	-94647.534	21472.829	Y34	-94548.286	21579.120	R7	-94613.027	21482.005	R37	-94627.615	21555.700	R7	-94613.027	21482.005	R37	-94627.615	21555.700			
Y5	-94632.529	21476.451	Y35	-94552.684	21580.980	R8	-94613.035	21490.740	R38	-94652.455	21554.765	R8	-94613.035	21490.740	R38	-94652.455	21554.765			
Y6	-94623.733	21478.890	Y36	-94556.920	21578.610	R9	-94644.555	21502.778	R39	-94664.549	21548.655	R9	-94644.555	21502.778	R39	-94664.549	21548.655			
Y7	-94614.346	21481.403	Y37	-94558.910	21577.700	R10	-94673.614	21512.753	R40	-94684.012	21535.492	R10	-94673.614	21512.753	R40	-94684.012	21535.492			
Y8	-94611.315	21482.786	Y38	-94561.710	21576.880	R11	-94678.740	21521.154	R41	-94684.086	21519.736	R11	-94678.740	21521.154	R41	-94684.086	21519.736			
Y9	-94608.235	21484.642	Y39	-94566.220	21575.860	R12	-94678.177	21531.743	R42	-94680.176	21510.980	R12	-94678.177	21531.743	R42	-94680.176	21510.980			
Y10	-94607.029	21485.541	Y40	-94574.590	21575.330	R13	-94660.409	21535.434	R43	-94659.836	21498.295	R13	-94660.409	21535.434	R43	-94659.836	21498.295			
Y11	-94605.865	21486.409	Y41	-94582.400	21577.340	R14	-94646.016	21530.379	R44	-94664.789	21478.202	R14	-94646.016	21530.379	R44	-94664.789	21478.202			
Y12	-94602.820	21487.520	Y42	-94593.730	21577.820	R15	-94625.104	21512.242	R45			R15	-94625.104	21512.242	R45					
Y13	-94600.440	21487.990	Y43	-94598.770	21578.110	R16	-94608.261	21502.175	R46			R16	-94608.261	21502.175	R46					
Y14	-94599.120	21488.030	Y44	-94607.880	21579.500	R17	-94602.784	21499.972	R47			R17	-94602.784	21499.972	R47					
Y15	-94594.720	21486.550	Y45	-94640.569	21586.907	R18	-94598.624	21502.116	R48			R18	-94598.624	21502.116	R48					
Y16	-94590.820	21485.420	Y46	-94657.622	21577.306	R19	-94593.884	21500.420	R49			R19	-94593.884	21500.420	R49					
Y17	-94587.840	21484.760	Y47	-94667.997	21560.965	R20	-94586.054	21492.888	R50			R20	-94586.054	21492.888	R50					
Y18	-94585.722	21483.725	Y48	-94689.507	21539.077	R21	-94563.530	21491.638	R51			R21	-94563.530	21491.638	R51					
Y19	-94577.686	21482.092	Y49	-94691.190	21517.840	R22	-94535.310	21488.352	R52			R22	-94535.310	21488.352	R52					
Y20	-94543.983	21474.757	Y50	-94686.884	21509.132	R23	-94517.685	21478.583	R53			R23	-94517.685	21478.583	R53					
Y21	-94522.849	21465.160	Y51	-94678.769	21492.520	R24	-94500.306	21473.689	R54			R24	-94500.306	21473.689	R54					
Y22	-94503.833	21459.103	Y52	-94699.687	21470.356	R25	-94482.869	21470.538	R55			R25	-94482.869	21470.538	R55					
Y23	-94484.504	21455.902	Y53	-94694.890	21468.800	R26	-94482.246	21476.115	R56			R26	-94482.246	21476.115	R56					
Y24	-94483.959	21460.781	Y54	-94689.710	21465.980	R27	-94481.477	21483.405	R57			R27	-94481.477	21483.405	R57					
Y25	-94483.394	21465.840	Y55			R28	-94497.084	21486.777	R58			R28	-94497.084	21486.777	R58					
Y26	-94482.246	21476.115	Y56			R29	-94513.197	21489.961	R59			R29	-94513.197	21489.961	R59					
Y27	-94481.298	21485.099	Y57			R30	-94524.793	21505.534	R60			R30	-94524.793	21505.534	R60					
Y28	-94479.950	21497.874	Y58																	
Y29	-94493.608	21500.699	Y59																	
Y30	-94507.661	21503.745	Y60																	

急傾斜地の崩壊区域調書

様式5-4 危害のおそれのある土地等の座標位置図

調査年度	2024
------	------

急傾斜地の位置	箇所番号	I-132K2237-17	箇所名	太田学6	所在地	鴨川市太田学、打墨
---------	------	---------------	-----	------	-----	-----------

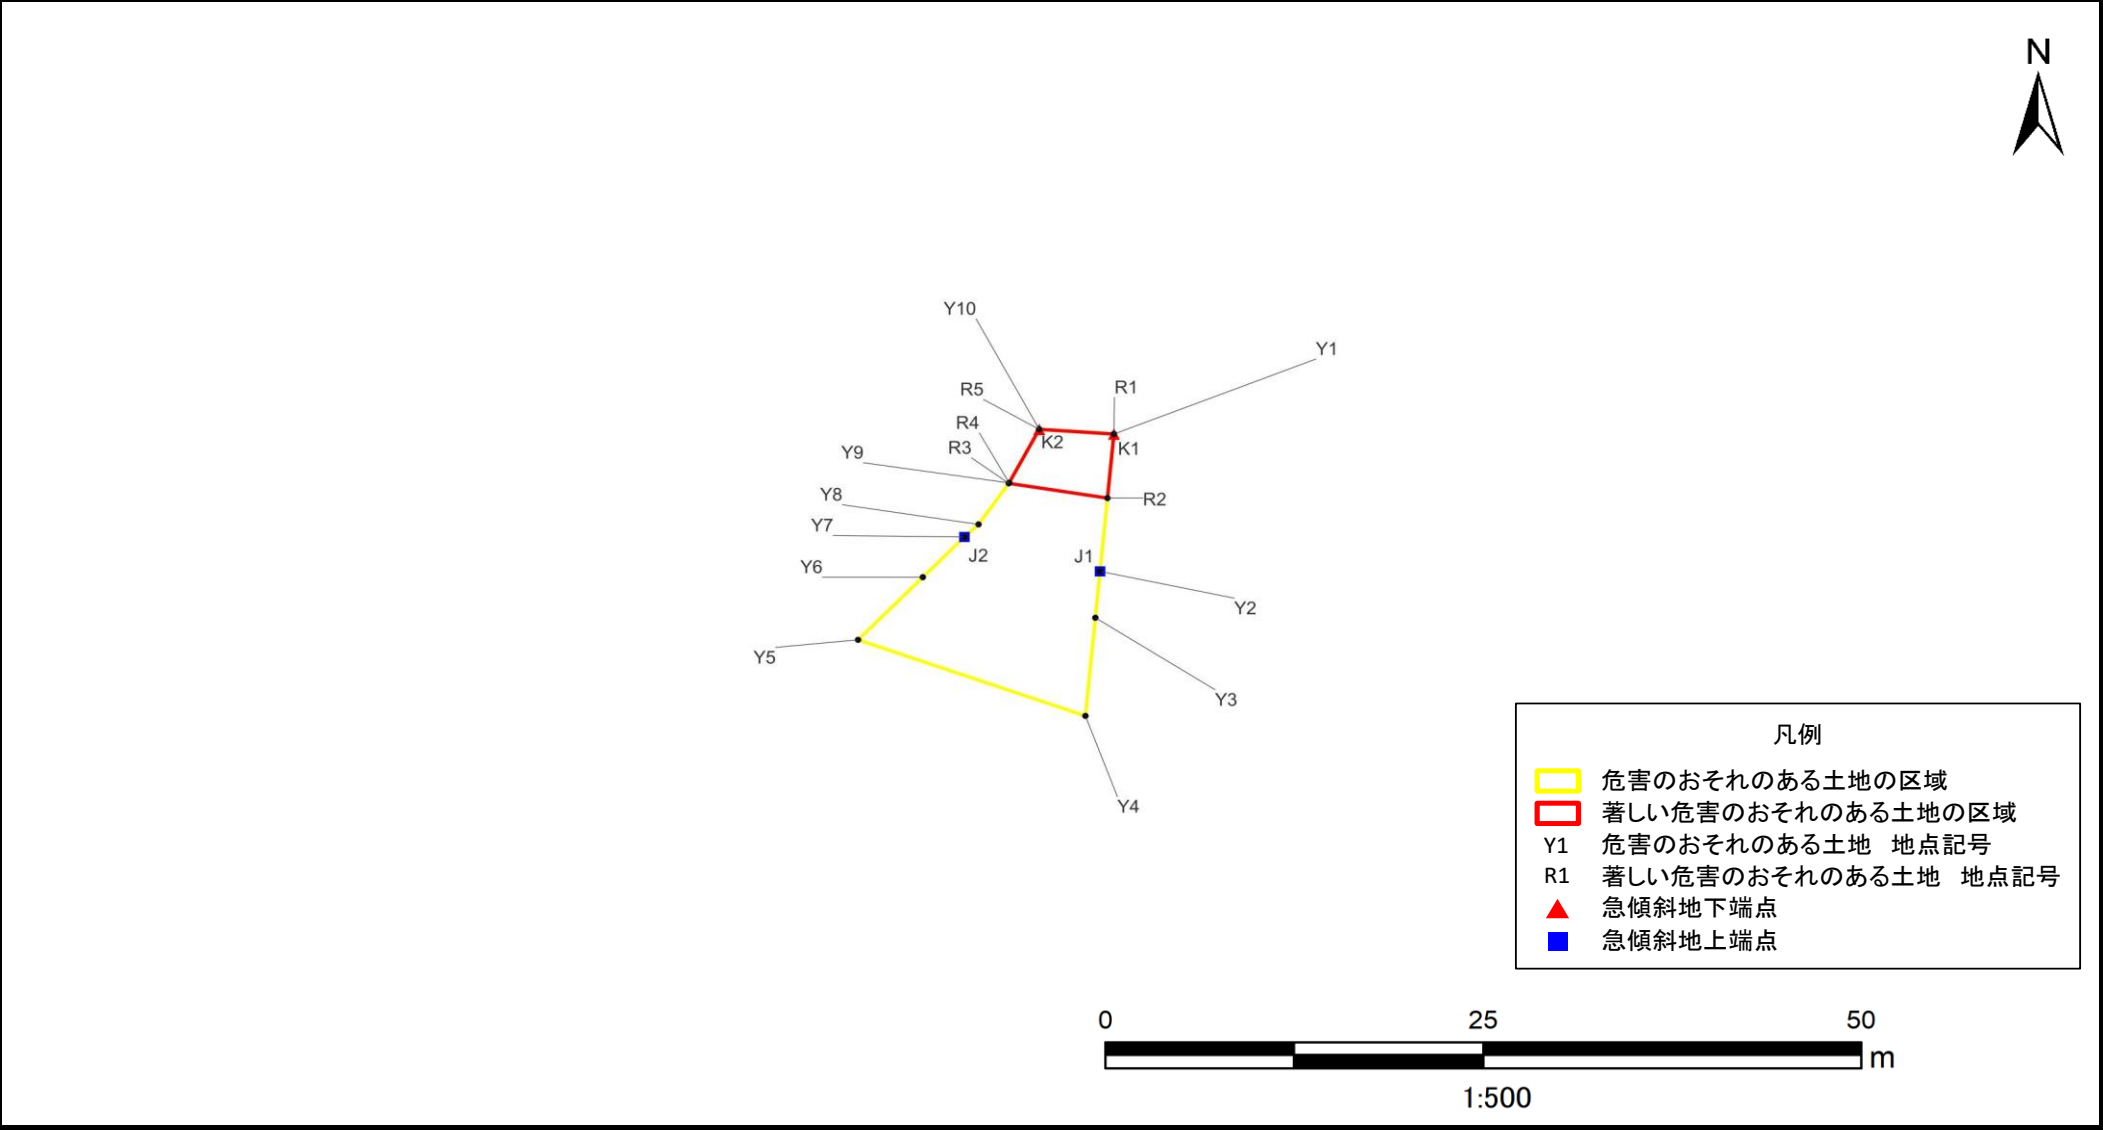

急傾斜地の崩壊区域調書

様式5-5 危害のおそれのある土地等の座標一覧

調査年度 2024

急傾斜地の位置		箇所番号	I-132K2237-17		箇所名	太田学6		所在地	鴨川市太田学、打墨		
危害のおそれのある土地の座標						著しい危害のおそれのある土地の座標					
地点記号	X(m)	Y(m)	地点記号	X(m)	Y(m)	地点記号	X(m)	Y(m)	地点記号	X(m)	Y(m)
Y1	-94409.167	21738.880	Y31			R1	-94409.167	21738.880	R31		
Y2	-94418.626	21737.958	Y32			R2	-94413.579	21738.450	R32		
Y3	-94421.820	21737.647	Y33			R3	-94412.565	21731.901	R33		
Y4	-94428.579	21736.988	Y34			R4	-94412.534	21731.923	R34		
Y5	-94423.340	21721.898	Y35			R5	-94408.842	21733.921	R35		
Y6	-94419.027	21726.196	Y36			R6			R36		
Y7	-94416.257	21728.957	Y37			R7			R37		
Y8	-94415.391	21729.893	Y38			R8			R38		
Y9	-94412.534	21731.923	Y39			R9			R39		
Y10	-94408.842	21733.921	Y40			R10			R40		
Y11			Y41			R11			R41		
Y12			Y42			R12			R42		
Y13			Y43			R13			R43		
Y14			Y44			R14			R44		
Y15			Y45			R15			R45		
Y16			Y46			R16			R46		
Y17			Y47			R17			R47		
Y18			Y48			R18			R48		
Y19			Y49			R19			R49		
Y20			Y50			R20			R50		
Y21			Y51			R21			R51		
Y22			Y52			R22			R52		
Y23			Y53			R23			R53		
Y24			Y54			R24			R54		
Y25			Y55			R25			R55		
Y26			Y56			R26			R56		
Y27			Y57			R27			R57		
Y28			Y58			R28			R58		
Y29			Y59			R29			R59		
Y30			Y60			R30			R60		

急傾斜地の崩壊区域調書

様式5-4 危害のおそれのある土地等の座標位置図

調査年度

2024

急傾斜地の位置

箇所番号


I-132K2237-18

箇所名

太田学6

所在地

鴨川市太田学、打墨

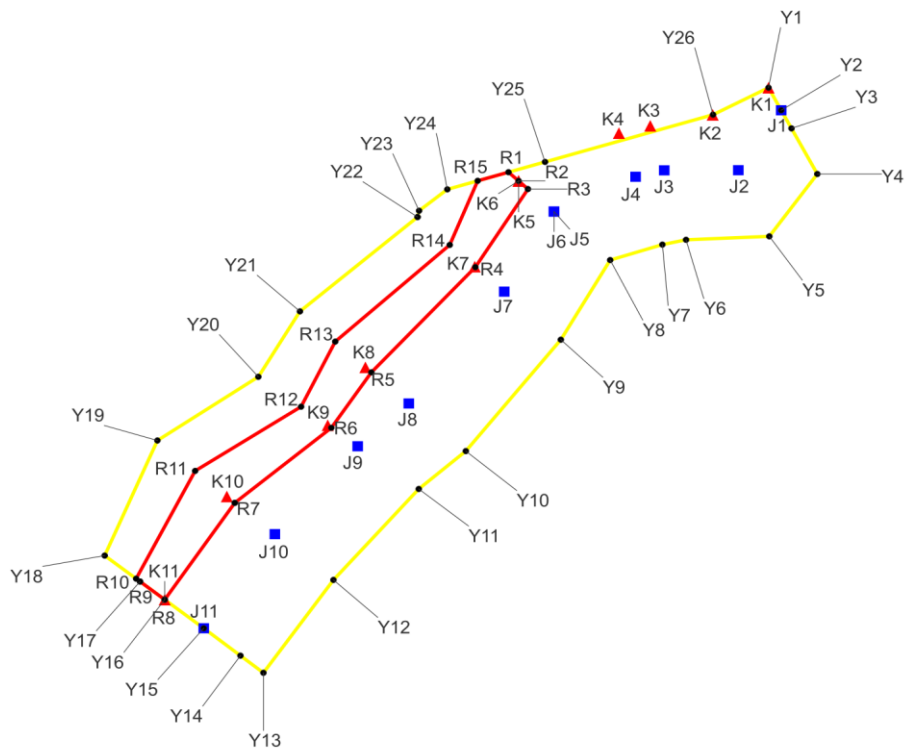

凡例

- 危害のおそれのある土地の区域
- 著しい危害のおそれのある土地の区域
- Y1 危害のおそれのある土地 地点記号
- R1 著しい危害のおそれのある土地 地点記号
- ▲ 急傾斜地下端点
- 急傾斜地上端点



1:1,000

急傾斜地の崩壊区域調書

様式5-5 危害のおそれのある土地等の座標一覧

調査年度

2024

急傾斜地の位置		箇所番号	I-132K2237-18	箇所名	太田学6	所在地	鴨川市太田学、打墨				
危害のおそれのある土地の座標						著しい危害のおそれのある土地の座標					
地点記号	X(m)	Y(m)	地点記号	X(m)	Y(m)	地点記号	X(m)	Y(m)	地点記号	X(m)	Y(m)
Y1	-94409.159	21718.039	Y31			R1	-94420.804	21683.624	R31		
Y2	-94412.269	21719.720	Y32			R2	-94422.010	21684.965	R32		
Y3	-94414.766	21721.079	Y33			R3	-94423.127	21686.206	R33		
Y4	-94421.052	21724.501	Y34			R4	-94433.889	21679.239	R34		
Y5	-94429.647	21718.147	Y35			R5	-94448.389	21665.477	R35		
Y6	-94430.121	21707.125	Y36			R6	-94456.037	21660.178	R36		
Y7	-94430.785	21703.992	Y37			R7	-94466.381	21647.397	R37		
Y8	-94432.916	21697.085	Y38			R8	-94479.718	21638.127	R38		
Y9	-94443.890	21690.554	Y39			R9	-94477.226	21634.864	R39		
Y10	-94459.243	21677.976	Y40			R10	-94476.829	21634.344	R40		
Y11	-94464.465	21671.749	Y41			R11	-94461.976	21642.153	R41		
Y12	-94477.002	21660.460	Y42			R12	-94453.123	21656.176	R42		
Y13	-94489.802	21651.187	Y43			R13	-94444.151	21660.698	R43		
Y14	-94487.439	21648.149	Y44			R14	-94430.827	21675.848	R44		
Y15	-94483.664	21643.293	Y45			R15	-94421.995	21679.548	R45		
Y16	-94479.718	21638.127	Y46			R16			R46		
Y17	-94477.226	21634.864	Y47			R17			R47		
Y18	-94473.648	21630.180	Y48			R18			R48		
Y19	-94457.783	21637.162	Y49			R19			R49		
Y20	-94449.004	21650.520	Y50			R20			R50		
Y21	-94439.988	21656.022	Y51			R21			R51		
Y22	-94426.984	21671.593	Y52			R22			R52		
Y23	-94426.118	21671.794	Y53			R23			R53		
Y24	-94423.170	21675.530	Y54			R24			R54		
Y25	-94419.390	21688.460	Y55			R25			R55		
Y26	-94412.880	21710.700	Y56			R26			R56		
Y27			Y57			R27			R57		
Y28			Y58			R28			R58		
Y29			Y59			R29			R59		
Y30			Y60			R30			R60		

平面直角座標系:第Ⅸ系(測地成果2011)


平面直角座標系:第Ⅸ系(測地成果2011)

急傾斜地の崩壊区域調書

様式5-4 危害のおそれのある土地等の座標位置図

調査年度 2024

急傾斜地の位置	箇所番号	I-132K2237-19	箇所名	太田学6	所在地	鴨川市太田学、打墨
---------	------	---------------	-----	------	-----	-----------

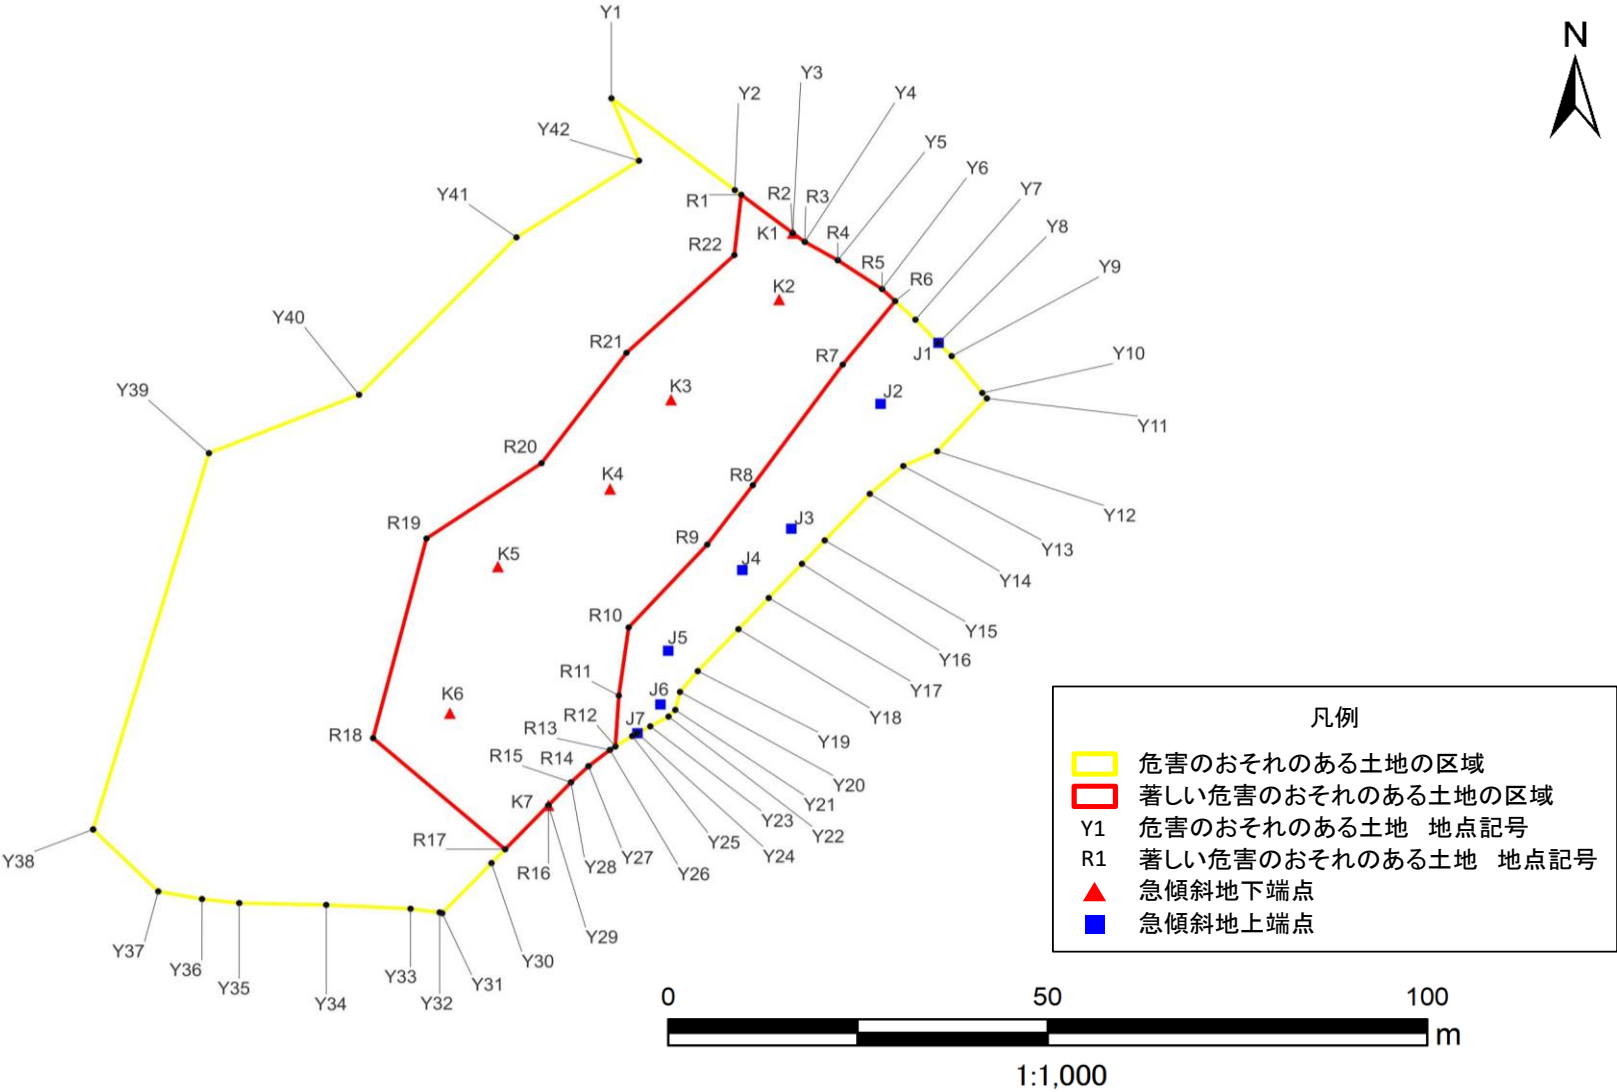

急傾斜地の崩壊区域調書

様式5-5 危害のおそれのある土地等の座標一覧

調査年度

2024


急傾斜地の位置			箇所番号		I-132K2237-19		箇所名		太田学6		所在地		鴨川市太田学、打墨	
危害のおそれのある土地の座標						著しい危害のおそれのある土地の座標								
地点記号	X(m)	Y(m)	地点記号	X(m)	Y(m)	地点記号	X(m)	Y(m)	地点記号	X(m)	Y(m)	地点記号	X(m)	Y(m)
Y1	-94489.758	21694.186	Y31	-94602.073	21671.729	R1	-94503.058	21711.419	R31					
Y2	-94502.403	21710.571	Y32	-94601.970	21671.380	R2	-94508.331	21718.252	R32					
Y3	-94508.331	21718.252	Y33	-94601.460	21667.520	R3	-94509.545	21719.855	R33					
Y4	-94509.545	21719.855	Y34	-94600.930	21656.330	R4	-94512.081	21724.241	R34					
Y5	-94512.081	21724.241	Y35	-94600.680	21644.780	R5	-94516.044	21730.106	R35					
Y6	-94516.044	21730.106	Y36	-94600.120	21639.840	R6	-94517.711	21731.857	R36					
Y7	-94520.271	21734.544	Y37	-94599.072	21634.032	R7	-94526.458	21724.896	R37					
Y8	-94523.466	21737.605	Y38	-94590.527	21625.385	R8	-94543.081	21712.968	R38					
Y9	-94525.290	21739.352	Y39	-94538.665	21640.762	R9	-94551.270	21706.905	R39					
Y10	-94530.362	21743.421	Y40	-94530.621	21660.687	R10	-94562.689	21696.476	R40					
Y11	-94531.120	21744.029	Y41	-94508.922	21681.578	R11	-94572.072	21695.171	R41					
Y12	-94538.409	21737.437	Y42	-94498.364	21697.846	R12	-94579.103	21694.712	R42					
Y13	-94540.440	21732.930	Y43			R13	-94579.575	21693.983	R43					
Y14	-94544.280	21728.490	Y44			R14	-94581.812	21691.150	R44					
Y15	-94550.690	21722.500	Y45			R15	-94584.037	21688.820	R45					
Y16	-94553.920	21719.480	Y46			R16	-94587.199	21685.824	R46					
Y17	-94558.630	21715.070	Y47			R17	-94593.264	21680.077	R47					
Y18	-94562.930	21711.050	Y48			R18	-94577.947	21662.549	R48					
Y19	-94568.710	21705.650	Y49			R19	-94550.427	21669.638	R49					
Y20	-94571.580	21703.290	Y50			R20	-94540.052	21684.906	R50					
Y21	-94574.050	21702.670	Y51			R21	-94524.842	21696.183	R51					
Y22	-94574.975	21701.772	Y52			R22	-94511.368	21710.501	R52					
Y23	-94576.321	21699.348	Y53			R23			R53					
Y24	-94577.267	21697.645	Y54			R24			R54					
Y25	-94577.658	21696.941	Y55			R25			R55					
Y26	-94579.575	21693.983	Y56			R26			R56					
Y27	-94581.812	21691.150	Y57			R27			R57					
Y28	-94584.037	21688.820	Y58			R28			R58					
Y29	-94587.199	21685.824	Y59			R29			R59					
Y30	-94595.173	21678.268	Y60			R30			R60					

急傾斜地の崩壊区域調書

様式5-4 危害のおそれのある土地等の座標位置図

調査年度	2024
------	------

急傾斜地の位置	箇所番号	I-132K2237-20	箇所名	太田学6	所在地	鴨川市太田学、打墨
---------	------	---------------	-----	------	-----	-----------

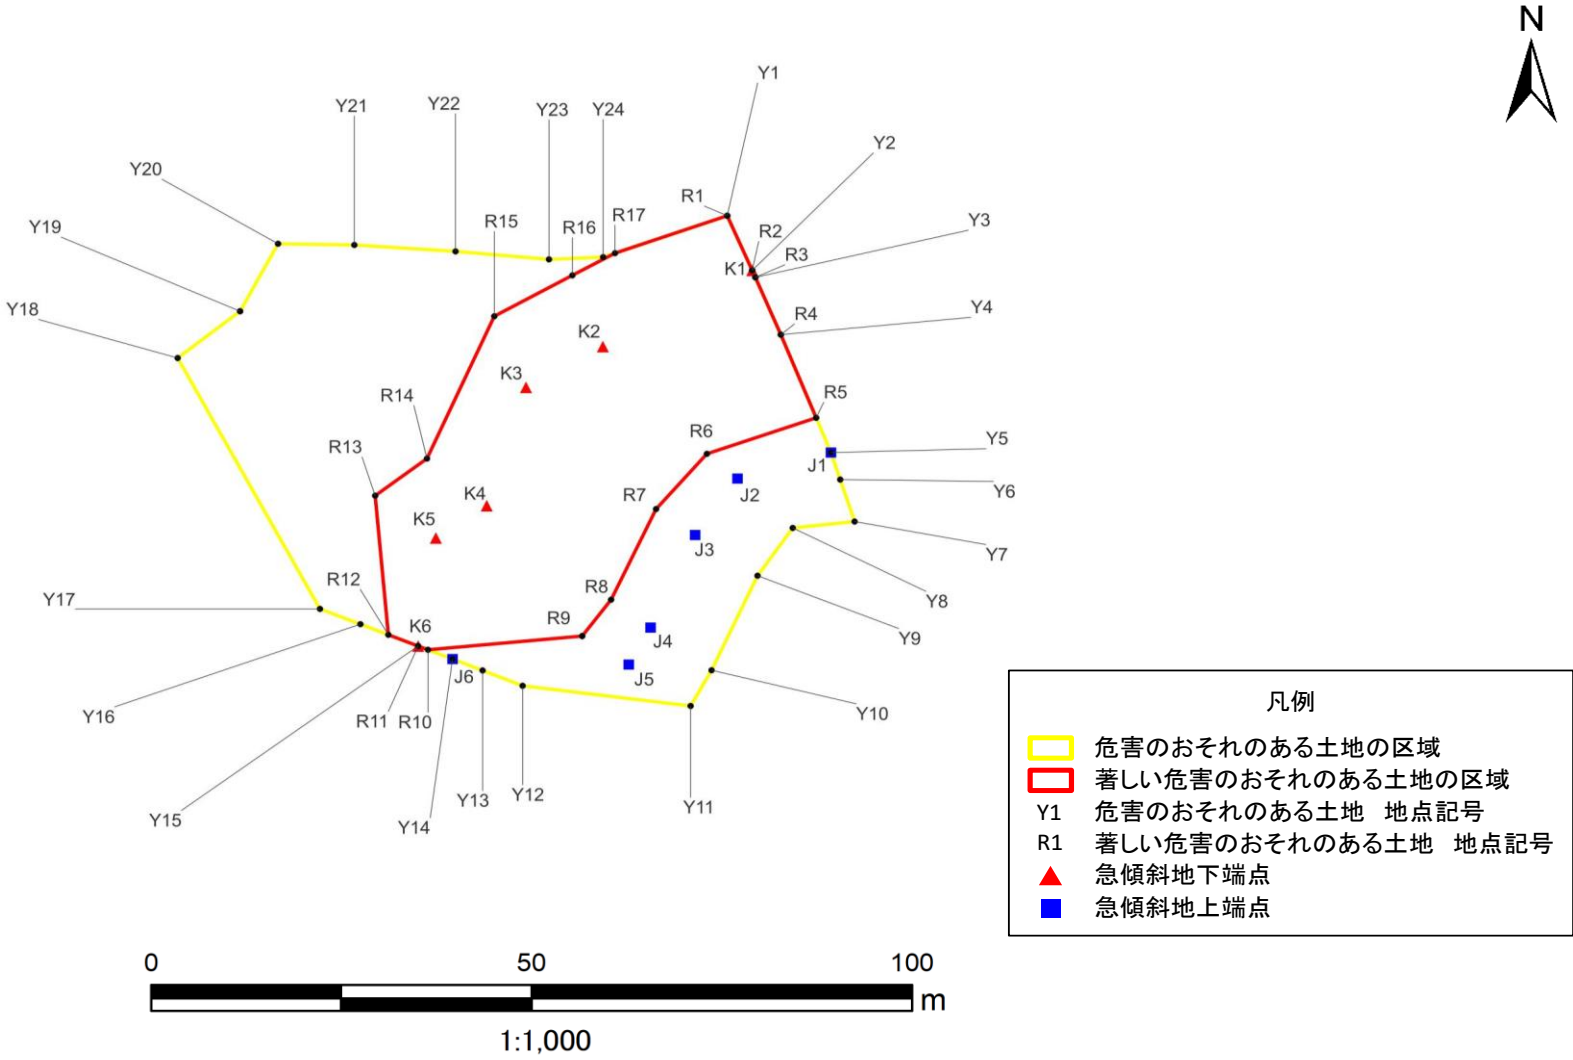

急傾斜地の崩壊区域調書

様式5-5 危害のおそれのある土地等の座標一覧

調査年度

2024


急傾斜地の位置			箇所番号			I-132K2237-20			箇所名			太田学6			所在地			鴨川市太田学、打墨		
危害のおそれのある土地の座標									著しい危害のおそれのある土地の座標											
地点記号			X(m)		Y(m)		地点記号			X(m)		Y(m)		地点記号			X(m)		Y(m)	
Y1			-94404.767		21782.629		Y31							R1			-94404.767		21782.629	
Y2			-94412.283		21785.942		Y32							R2			-94412.283		21785.942	
Y3			-94413.244		21786.366		Y33							R3			-94413.244		21786.366	
Y4			-94421.128		21789.745		Y34							R4			-94421.128		21789.745	
Y5			-94437.349		21796.397		Y35							R5			-94432.568		21794.436	
Y6			-94441.070		21797.629		Y36							R6			-94437.524		21779.926	
Y7			-94446.842		21799.541		Y37							R7			-94445.120		21773.183	
Y8			-94447.722		21791.327		Y38							R8			-94457.595		21767.212	
Y9			-94454.294		21786.650		Y39							R9			-94462.594		21763.375	
Y10			-94467.298		21780.551		Y40							R10			-94464.483		21742.908	
Y11			-94472.217		21777.769		Y41							R11			-94463.971		21741.603	
Y12			-94469.437		21755.469		Y42							R12			-94462.420		21737.647	
Y13			-94467.325		21750.158		Y43							R13			-94443.281		21735.894	
Y14			-94465.761		21746.169		Y44							R14			-94438.176		21742.771	
Y15			-94463.971		21741.603		Y45							R15			-94418.590		21751.707	
Y16			-94460.965		21733.935		Y46							R16			-94412.967		21762.064	
Y17			-94458.861		21728.569		Y47							R17			-94409.917		21767.730	
Y18			-94424.339		21709.681		Y48							R18						
Y19			-94417.905		21717.965		Y49							R19						
Y20			-94408.623		21723.005		Y50							R20						
Y21			-94408.790		21733.130		Y51							R21						
Y22			-94409.670		21746.560		Y52							R22						
Y23			-94410.770		21758.970		Y53							R23						
Y24			-94410.460		21766.160		Y54							R24						
Y25							Y55							R25						
Y26							Y56							R26						
Y27							Y57							R27						
Y28							Y58							R28						
Y29							Y59							R29						
Y30							Y60							R30						

急傾斜地の崩壊区域調査

様式5-4 危害のおそれのある土地等の座標位置図

調査年度	2024
------	------

急傾斜地の位置	箇所番号	I-132K2237-21	箇所名	太田学6	所在地	鴨川市太田学、打墨
---------	------	---------------	-----	------	-----	-----------

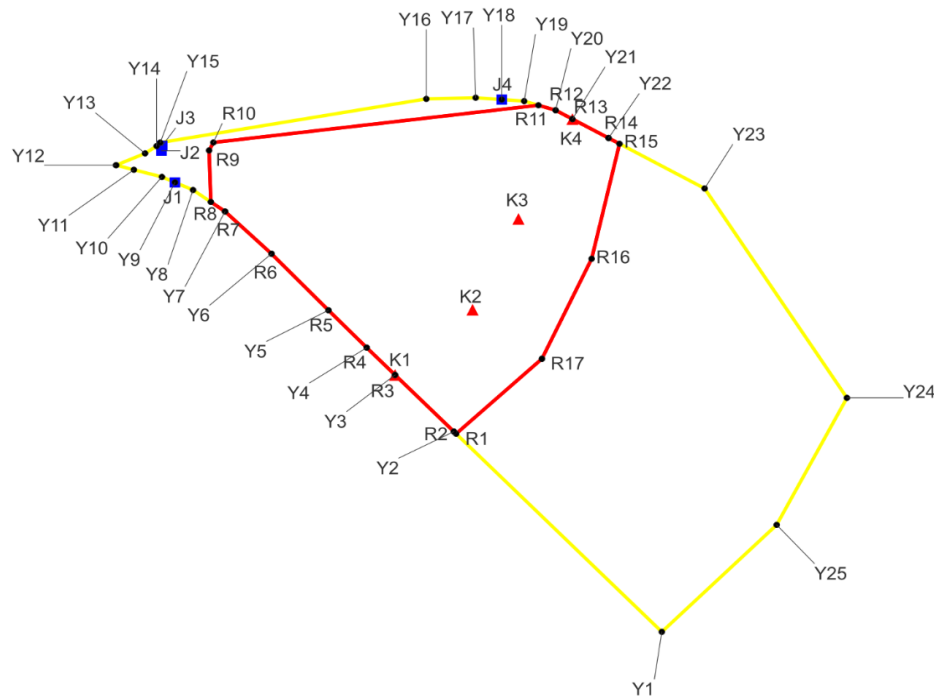

凡例	
	危害のおそれのある土地の区域
	著しい危害のおそれのある土地の区域
Y1	危害のおそれのある土地 地点記号
R1	著しい危害のおそれのある土地 地点記号
	急傾斜地下端点
	急傾斜地上端点



1:1,000

急傾斜地の崩壊区域調書

様式5-5 危害のおそれのある土地等の座標一覧

調査年度

2024

急傾斜地の位置	箇所番号	I-132K2237-21	箇所名	太田学6	所在地	鴨川市太田学、打墨
---------	------	---------------	-----	------	-----	-----------

危害のおそれのある土地の座標					
地点記号	X(m)	Y(m)	地点記号	X(m)	Y(m)
Y1	-94392.299	21779.253	Y31		
Y2	-94364.726	21751.708	Y32		
Y3	-94356.926	21743.916	Y33		
Y4	-94353.171	21740.165	Y34		
Y5	-94348.017	21735.095	Y35		
Y6	-94340.240	21727.553	Y36		
Y7	-94334.420	21721.402	Y37		
Y8	-94331.459	21717.163	Y38		
Y9	-94330.414	21714.771	Y39		
Y10	-94329.659	21713.041	Y40		
Y11	-94328.672	21709.326	Y41		
Y12	-94328.045	21706.967	Y42		
Y13	-94326.420	21710.810	Y43		
Y14	-94325.411	21712.341	Y44		
Y15	-94324.932	21712.821	Y45		
Y16	-94318.915	21748.060	Y46		
Y17	-94318.757	21754.600	Y47		
Y18	-94319.006	21758.049	Y48		
Y19	-94319.220	21761.016	Y49		
Y20	-94320.477	21765.183	Y50		
Y21	-94321.694	21767.413	Y51		
Y22	-94324.306	21772.198	Y52		
Y23	-94331.248	21784.915	Y53		
Y24	-94360.083	21803.769	Y54		
Y25	-94377.571	21794.458	Y55		
Y26			Y56		
Y27			Y57		
Y28			Y58		
Y29			Y59		
Y30			Y60		

著しい危害のおそれのある土地の座標					
地点記号	X(m)	Y(m)	地点記号	X(m)	Y(m)
R1	-94365.025	21752.007	R31		
R2	-94364.726	21751.708	R32		
R3	-94356.926	21743.916	R33		
R4	-94353.171	21740.165	R34		
R5	-94348.017	21735.095	R35		
R6	-94340.240	21727.553	R36		
R7	-94334.420	21721.402	R37		
R8	-94333.103	21719.518	R38		
R9	-94326.021	21719.281	R39		
R10	-94324.920	21719.861	R40		
R11	-94319.790	21762.905	R41		
R12	-94320.477	21765.183	R42		
R13	-94321.694	21767.413	R43		
R14	-94324.306	21772.198	R44		
R15	-94325.096	21773.646	R45		
R16	-94340.930	21769.955	R46		
R17	-94354.702	21763.370	R47		
R18			R48		
R19			R49		
R20			R50		
R21			R51		
R22			R52		
R23			R53		
R24			R54		
R25			R55		
R26			R56		
R27			R57		
R28			R58		
R29			R59		
R30			R60		

平面直角座標系:第Ⅸ系(測地成果2011)

急傾斜地の崩壊区域調書

様式5-4 危害のおそれのある土地等の座標位置図

調査年度

2024

急傾斜地の位置

箇所番号


I-132K2237-23

箇所名

太田学6

所在地

鴨川市太田学、打墨

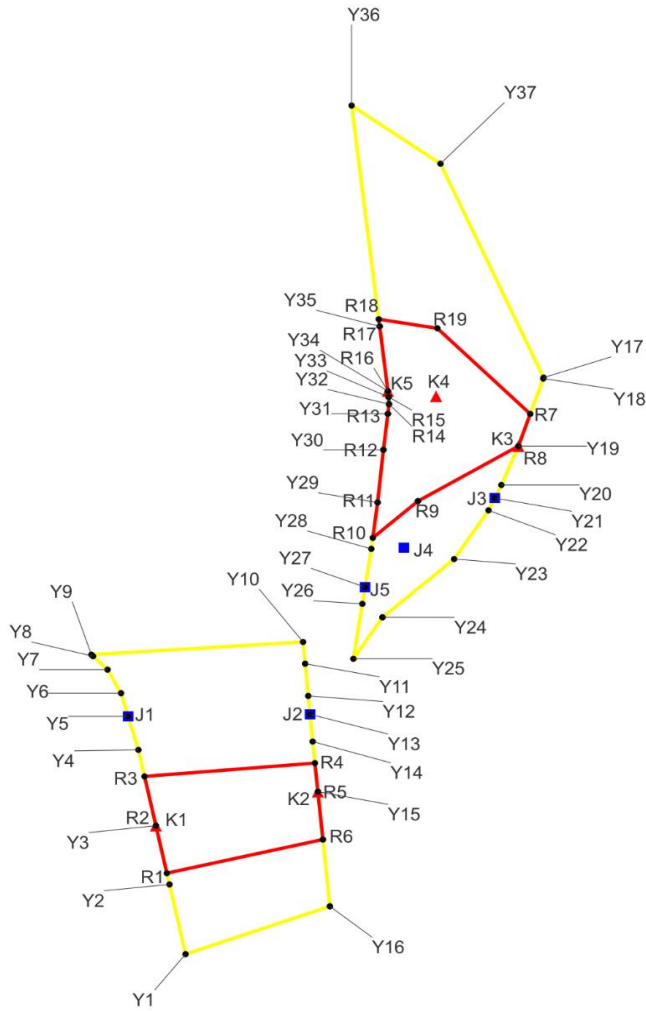

凡例

- 危害のおそれのある土地の区域
- 著しい危害のおそれのある土地の区域
- Y1 危害のおそれのある土地 地点記号
- R1 著しい危害のおそれのある土地 地点記号
- ▲ 急傾斜地下端点
- 急傾斜地上端点



1:1,000

急傾斜地の崩壊区域調書

様式5-5 危害のおそれのある土地等の座標一覧

調査年度

2024

急傾斜地の位置		箇所番号	I-132K2237-23	箇所名	太田学6		所在地	鴨川市太田学、打墨			
危害のおそれのある土地の座標						著しい危害のおそれのある土地の座標					
地点記号	X(m)	Y(m)	地点記号	X(m)	Y(m)	地点記号	X(m)	Y(m)	地点記号	X(m)	Y(m)
Y1	-94684.737	21265.556	Y30	-94615.300	21291.762	R1	-94673.586	21263.080			
Y2	-94675.135	21263.424	Y31	-94610.344	21292.355	R2	-94667.048	21261.628			
Y3	-94667.048	21261.628	Y32	-94609.012	21292.500	R3	-94660.268	21260.123			
Y4	-94656.617	21259.313	Y33	-94608.034	21292.452	R4	-94658.433	21282.685			
Y5	-94652.001	21257.950	Y34	-94607.207	21292.357	R5	-94662.371	21283.081			
Y6	-94648.810	21257.008	Y35	-94598.304	21291.267	R6	-94668.951	21283.743			
Y7	-94645.568	21255.222	Y36	-94567.900	21287.547						
Y8	-94643.711	21253.300	Y37	-94575.908	21299.315	R7	-94610.359	21311.209			
Y9	-94643.503	21253.085				R8	-94614.790	21309.642			
Y10	-94641.759	21281.117				R9	-94622.361	21296.338			
Y11	-94644.752	21281.395				R10	-94627.416	21290.356			
Y12	-94649.186	21281.805				R11	-94622.549	21290.992			
Y13	-94651.716	21282.039				R12	-94615.300	21291.762			
Y14	-94655.468	21282.387				R13	-94610.344	21292.355			
Y15	-94662.371	21283.081				R14	-94609.012	21292.500			
Y16	-94678.151	21284.668				R15	-94608.034	21292.452			
						R16	-94607.207	21292.357			
Y17	-94605.362	21312.977				R17	-94598.304	21291.267			
Y18	-94605.484	21312.934				R18	-94597.322	21291.147			
Y19	-94614.790	21309.642				R19	-94598.570	21298.902			
Y20	-94620.144	21307.384									
Y21	-94621.937	21306.512									
Y22	-94623.640	21305.684									
Y23	-94630.343	21301.125									
Y24	-94638.362	21291.635									
Y25	-94644.083	21287.783									
Y26	-94636.503	21288.971									
Y27	-94634.203	21289.332									
Y28	-94628.933	21290.158									
Y29	-94622.549	21290.992									

平面直角座標系:第Ⅸ系(測地成果2011)


平面直角座標系:第Ⅸ系(測地成果2011)

急傾斜地の崩壊区域調書


様式5-4 危害のおそれのある土地等の座標位置図

調査年度	2024
------	------

急傾斜地の位置	箇所番号	I-132K2237-25	箇所名	太田学6	所在地	鴨川市太田学、打墨
---------	------	---------------	-----	------	-----	-----------

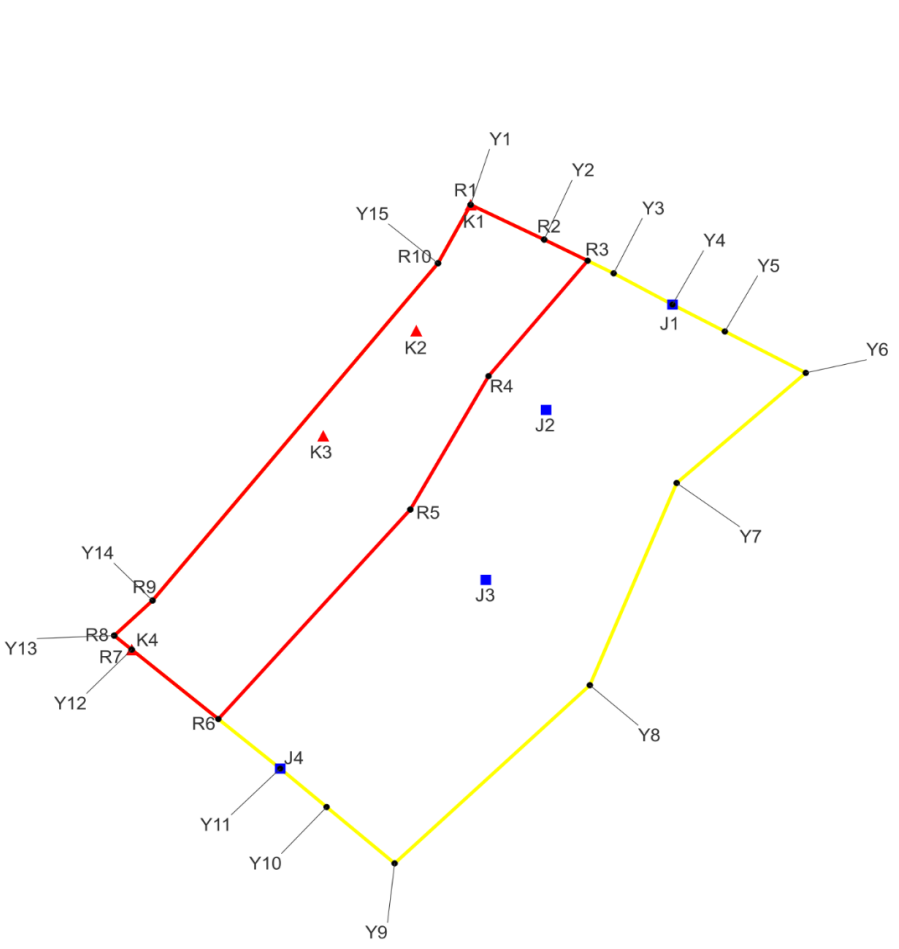

凡例	
	危害のおそれのある土地の区域
	著しい危害のおそれのある土地の区域
Y1	危害のおそれのある土地 地点記号
R1	著しい危害のおそれのある土地 地点記号
▲	急傾斜地下端点
■	急傾斜地上端点

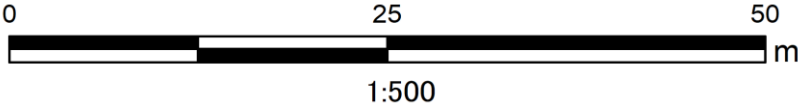

急傾斜地の崩壊区域調書

様式5-5 危害のおそれのある土地等の座標一覧

調査年度

2024

急傾斜地の位置	箇所番号	I-132K2237-25	箇所名	太田学6	所在地	鴨川市太田学、打墨
---------	------	---------------	-----	------	-----	-----------

危害のおそれのある土地の座標						著しい危害のおそれのある土地の座標					
地点記号	X(m)	Y(m)	地点記号	X(m)	Y(m)	地点記号	X(m)	Y(m)	地点記号	X(m)	Y(m)
Y1	-94173.637	21776.931	Y31			R1	-94173.637	21776.931	R31		
Y2	-94176.038	21781.795	Y32			R2	-94176.038	21781.795	R32		
Y3	-94178.365	21786.395	Y33			R3	-94177.494	21784.674	R33		
Y4	-94180.518	21790.286	Y34			R4	-94185.452	21778.117	R34		
Y5	-94182.369	21793.754	Y35			R5	-94194.646	21772.940	R35		
Y6	-94185.226	21799.108	Y36			R6	-94209.090	21760.237	R36		
Y7	-94192.819	21790.564	Y37			R7	-94204.304	21754.501	R37		
Y8	-94206.756	21784.820	Y38			R8	-94203.339	21753.344	R38		
Y9	-94219.041	21771.900	Y39			R9	-94200.920	21755.880	R39		
Y10	-94215.154	21767.399	Y40			R10	-94177.670	21774.770	R40		
Y11	-94212.506	21764.331	Y41			R11			R41		
Y12	-94204.304	21754.501	Y42			R12			R42		
Y13	-94203.339	21753.344	Y43			R13			R43		
Y14	-94200.920	21755.880	Y44			R14			R44		
Y15	-94177.670	21774.770	Y45			R15			R45		
Y16			Y46			R16			R46		
Y17			Y47			R17			R47		
Y18			Y48			R18			R48		
Y19			Y49			R19			R49		
Y20			Y50			R20			R50		
Y21			Y51			R21			R51		
Y22			Y52			R22			R52		
Y23			Y53			R23			R53		
Y24			Y54			R24			R54		
Y25			Y55			R25			R55		
Y26			Y56			R26			R56		
Y27			Y57			R27			R57		
Y28			Y58			R28			R58		
Y29			Y59			R29			R59		
Y30			Y60			R30			R60		


平面直角座標系:第Ⅸ系(測地成果2011)

急傾斜地の崩壊区域調書

様式5-4 危害のおそれのある土地等の座標位置図

急傾斜地の位置	箇所番号	I-132K2237-26	箇所名	太田学6	所在地	鴨川市太田学、打墨
---------	------	---------------	-----	------	-----	-----------

調査年度	2024
------	------

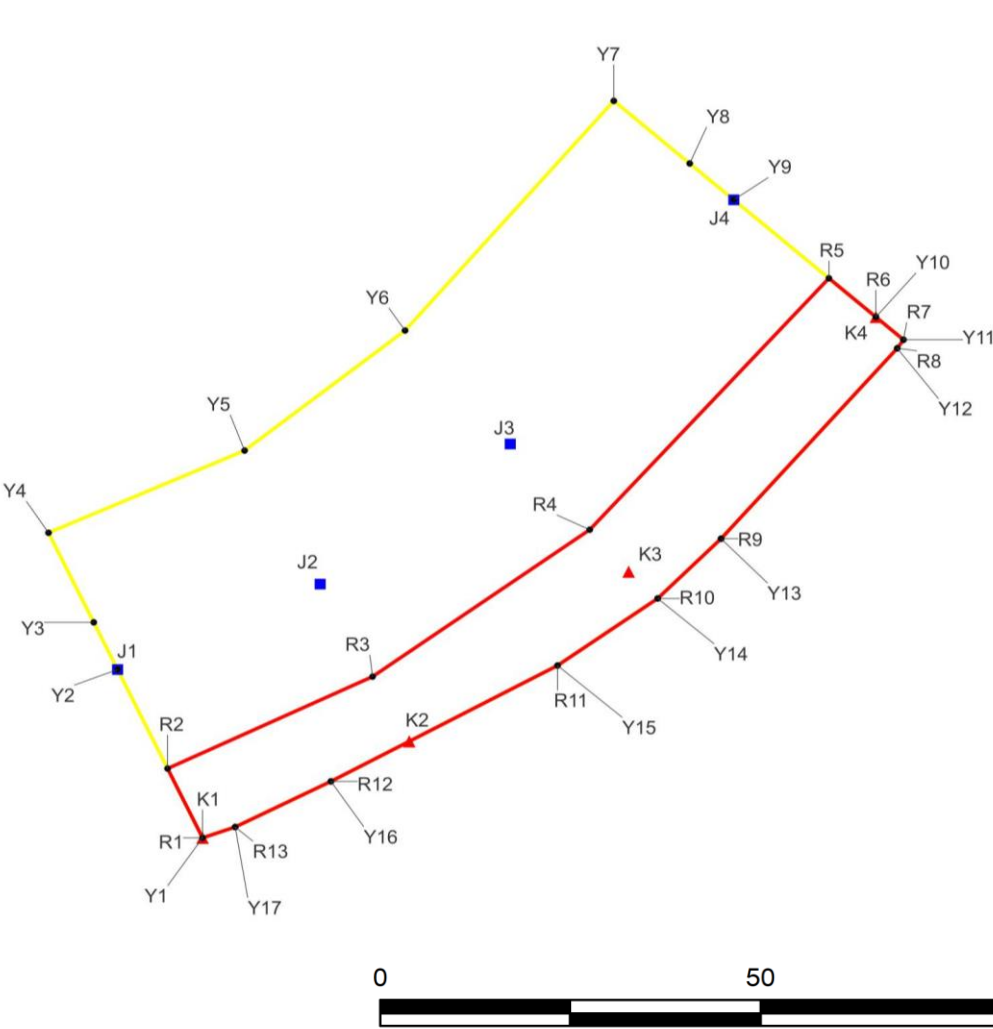

凡例	
	危害のおそれのある土地の区域
	著しい危害のおそれのある土地の区域
Y1	危害のおそれのある土地 地点記号
R1	著しい危害のおそれのある土地 地点記号
▲	急傾斜地下端点
■	急傾斜地上端点

急傾斜地の崩壊区域調書

様式5-5 危害のおそれのある土地等の座標一覧

調査年度

2024

急傾斜地の位置		箇所番号		I-132K2237-26		箇所名		太田学6		所在地		鴨川市太田学、打墨		
危害のおそれのある土地の座標						著しい危害のおそれのある土地の座標								
地点記号	X(m)	Y(m)	地点記号	X(m)	Y(m)	地点記号	X(m)	Y(m)	地点記号	X(m)	Y(m)	地点記号	X(m)	Y(m)
Y1	-94395.963	21779.026	Y31			R1	-94395.963	21779.026	R31					
Y2	-94384.894	21773.646	Y32			R2	-94391.405	21776.810	R32					
Y3	-94381.791	21772.138	Y33			R3	-94385.359	21789.784	R33					
Y4	-94375.900	21769.275	Y34			R4	-94375.699	21803.528	R34					
Y5	-94370.495	21781.682	Y35			R5	-94359.164	21818.667	R35					
Y6	-94362.600	21791.840	Y36			R6	-94361.711	21821.639	R36					
Y7	-94347.498	21805.052	Y37			R7	-94363.208	21823.387	R37					
Y8	-94351.614	21809.856	Y38			R8	-94363.770	21822.990	R38					
Y9	-94354.005	21812.646	Y39			R9	-94376.290	21811.840	R39					
Y10	-94361.711	21821.639	Y40			R10	-94380.220	21807.830	R40					
Y11	-94363.208	21823.387	Y41			R11	-94384.630	21801.490	R41					
Y12	-94363.770	21822.990	Y42			R12	-94392.250	21787.150	R42					
Y13	-94376.290	21811.840	Y43			R13	-94395.250	21781.090	R43					
Y14	-94380.220	21807.830	Y44			R14			R44					
Y15	-94384.630	21801.490	Y45			R15			R45					
Y16	-94392.250	21787.150	Y46			R16			R46					
Y17	-94395.250	21781.090	Y47			R17			R47					
Y18			Y48			R18			R48					
Y19			Y49			R19			R49					
Y20			Y50			R20			R50					
Y21			Y51			R21			R51					
Y22			Y52			R22			R52					
Y23			Y53			R23			R53					
Y24			Y54			R24			R54					
Y25			Y55			R25			R55					
Y26			Y56			R26			R56					
Y27			Y57			R27			R57					
Y28			Y58			R28			R58					
Y29			Y59			R29			R59					
Y30			Y60			R30			R60					

平面直角座標系:第Ⅸ系(測地成果2011)


平面直角座標系:第Ⅸ系(測地成果2011)

急傾斜地の崩壊区域調書

様式5-4 危害のおそれのある土地等の座標位置図

調査年度	2024
------	------

急傾斜地の位置	箇所番号	I-132K2237-27	箇所名	太田学6	所在地	鴨川市太田学、打墨
---------	------	---------------	-----	------	-----	-----------

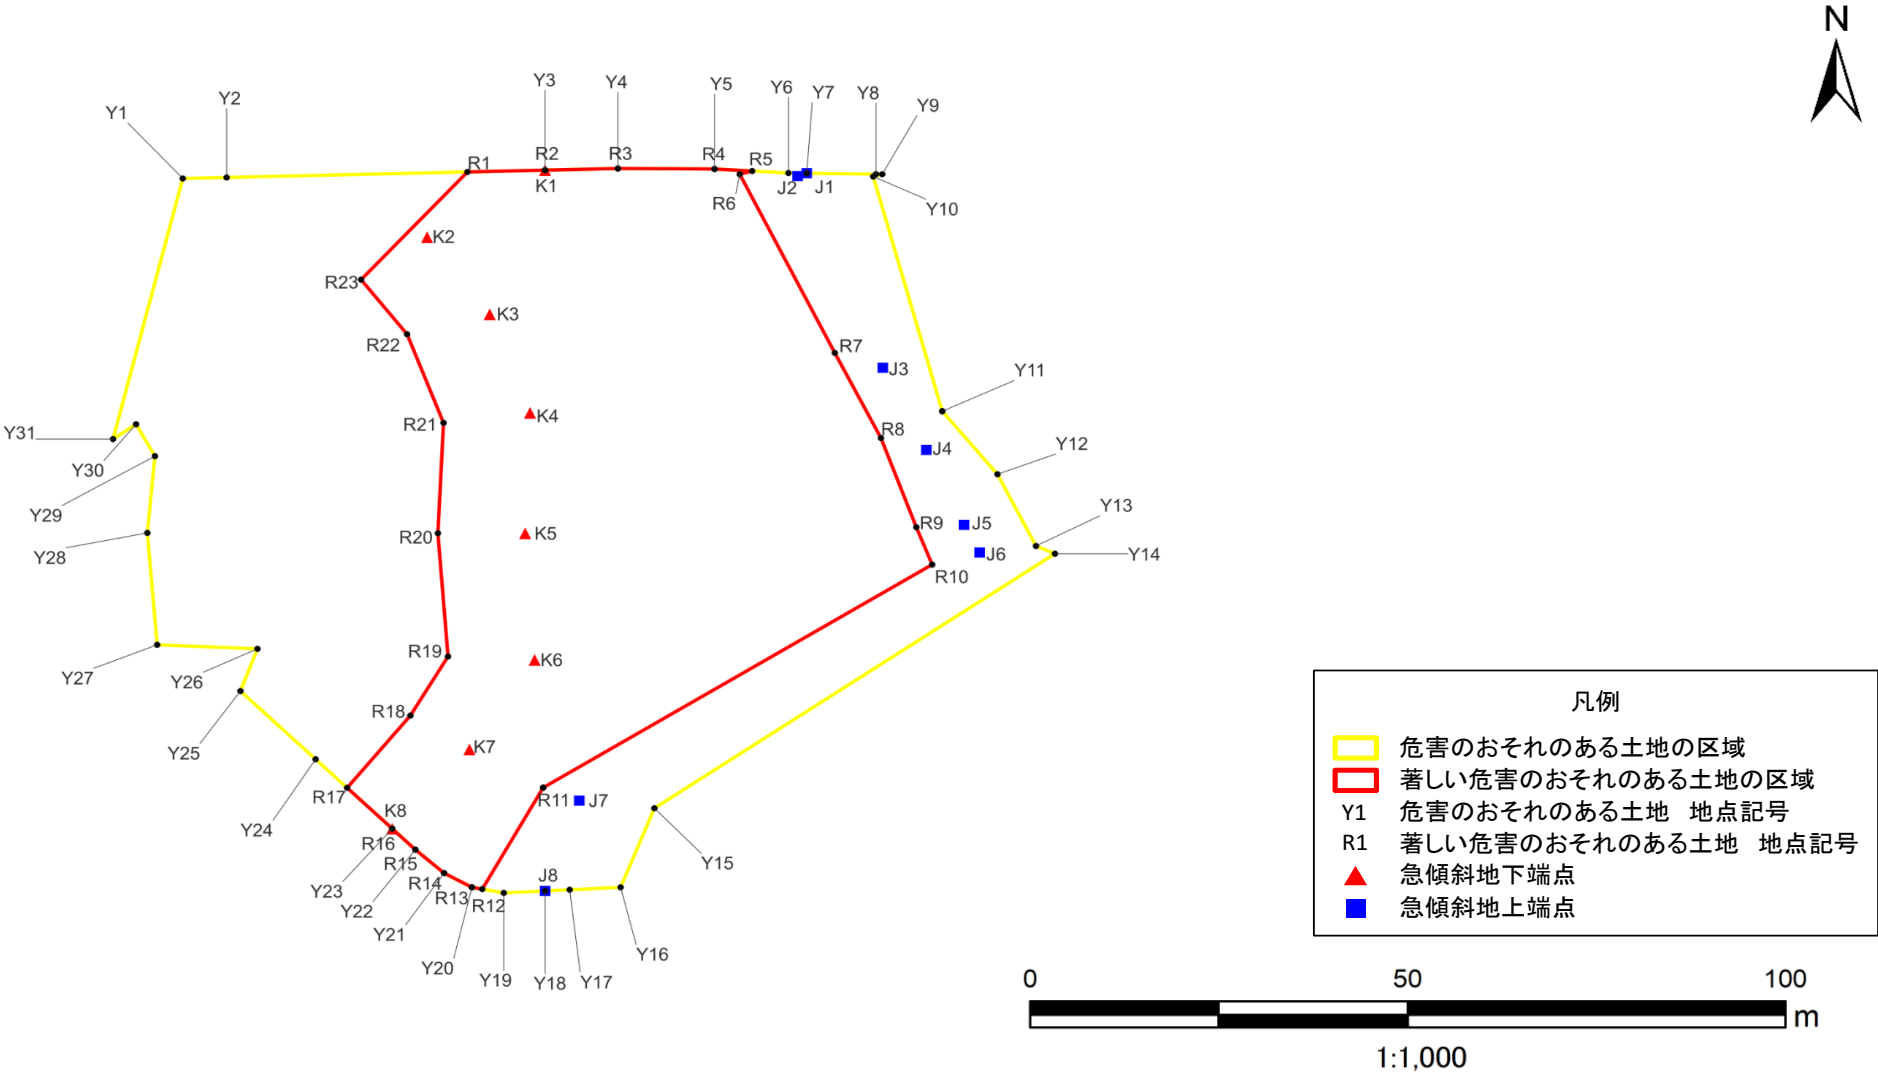

急傾斜地の崩壊区域調書

様式5-5 危害のおそれのある土地等の座標一覧

調査年度

2024

急傾斜地の位置		箇所番号		I-132K2237-27		箇所名		太田学6		所在地		鴨川市太田学、打墨		
危害のおそれのある土地の座標						著しい危害のおそれのある土地の座標								
地点記号	X(m)	Y(m)	地点記号	X(m)	Y(m)	地点記号	X(m)	Y(m)	地点記号	X(m)	Y(m)	地点記号	X(m)	Y(m)
Y1	-94436.671	21787.039	Y31	-94472.560	21777.806	R1	-94435.771	21824.716	R31					
Y2	-94436.532	21792.842	Y32			R2	-94435.526	21834.986	R32					
Y3	-94435.526	21834.986	Y33			R3	-94435.296	21844.625	R33					
Y4	-94435.296	21844.625	Y34			R4	-94435.365	21857.419	R34					
Y5	-94435.365	21857.419	Y35			R5	-94435.647	21862.395	R35					
Y6	-94435.919	21867.199	Y36			R6	-94436.085	21860.753	R36					
Y7	-94435.951	21869.615	Y37			R7	-94460.698	21873.338	R37					
Y8	-94436.075	21878.792	Y38			R8	-94472.421	21879.444	R38					
Y9	-94436.086	21879.614	Y39			R9	-94484.699	21884.123	R39					
Y10	-94436.406	21878.418	Y40			R10	-94489.843	21886.224	R40					
Y11	-94468.728	21887.560	Y41			R11	-94520.568	21834.734	R41					
Y12	-94477.406	21894.866	Y42			R12	-94534.540	21826.673	R42					
Y13	-94487.285	21899.962	Y43			R13	-94534.291	21825.309	R43					
Y14	-94488.344	21902.477	Y44			R14	-94532.333	21821.622	R44					
Y15	-94523.399	21849.457	Y45			R15	-94529.109	21817.826	R45					
Y16	-94534.291	21844.986	Y46			R16	-94526.218	21814.761	R46					
Y17	-94534.626	21838.248	Y47			R17	-94520.588	21808.792	R47					
Y18	-94534.788	21834.999	Y48			R18	-94510.632	21817.168	R48					
Y19	-94535.060	21829.527	Y49			R19	-94502.502	21822.146	R49					
Y20	-94534.291	21825.309	Y50			R20	-94485.530	21820.804	R50					
Y21	-94532.333	21821.622	Y51			R21	-94470.329	21821.550	R51					
Y22	-94529.109	21817.826	Y52			R22	-94458.126	21816.729	R52					
Y23	-94526.218	21814.761	Y53			R23	-94450.605	21810.640	R53					
Y24	-94516.656	21804.623	Y54			R24			R54					
Y25	-94507.267	21794.668	Y55			R25			R55					
Y26	-94501.449	21796.923	Y56			R26			R56					
Y27	-94500.895	21783.651	Y57			R27			R57					
Y28	-94485.485	21782.349	Y58			R28			R58					
Y29	-94474.914	21783.355	Y59			R29			R59					
Y30	-94470.522	21780.853	Y60			R30			R60					

平面直角座標系:第Ⅸ系(測地成果2011)


平面直角座標系:第Ⅸ系(測地成果2011)

急傾斜地の崩壊区域調書

様式5-4 危害のおそれのある土地等の座標位置図

調査年度	2024
------	------

急傾斜地の位置	箇所番号	I-132K2237-28	箇所名	太田学6	所在地	鴨川市太田学、打墨
---------	------	---------------	-----	------	-----	-----------

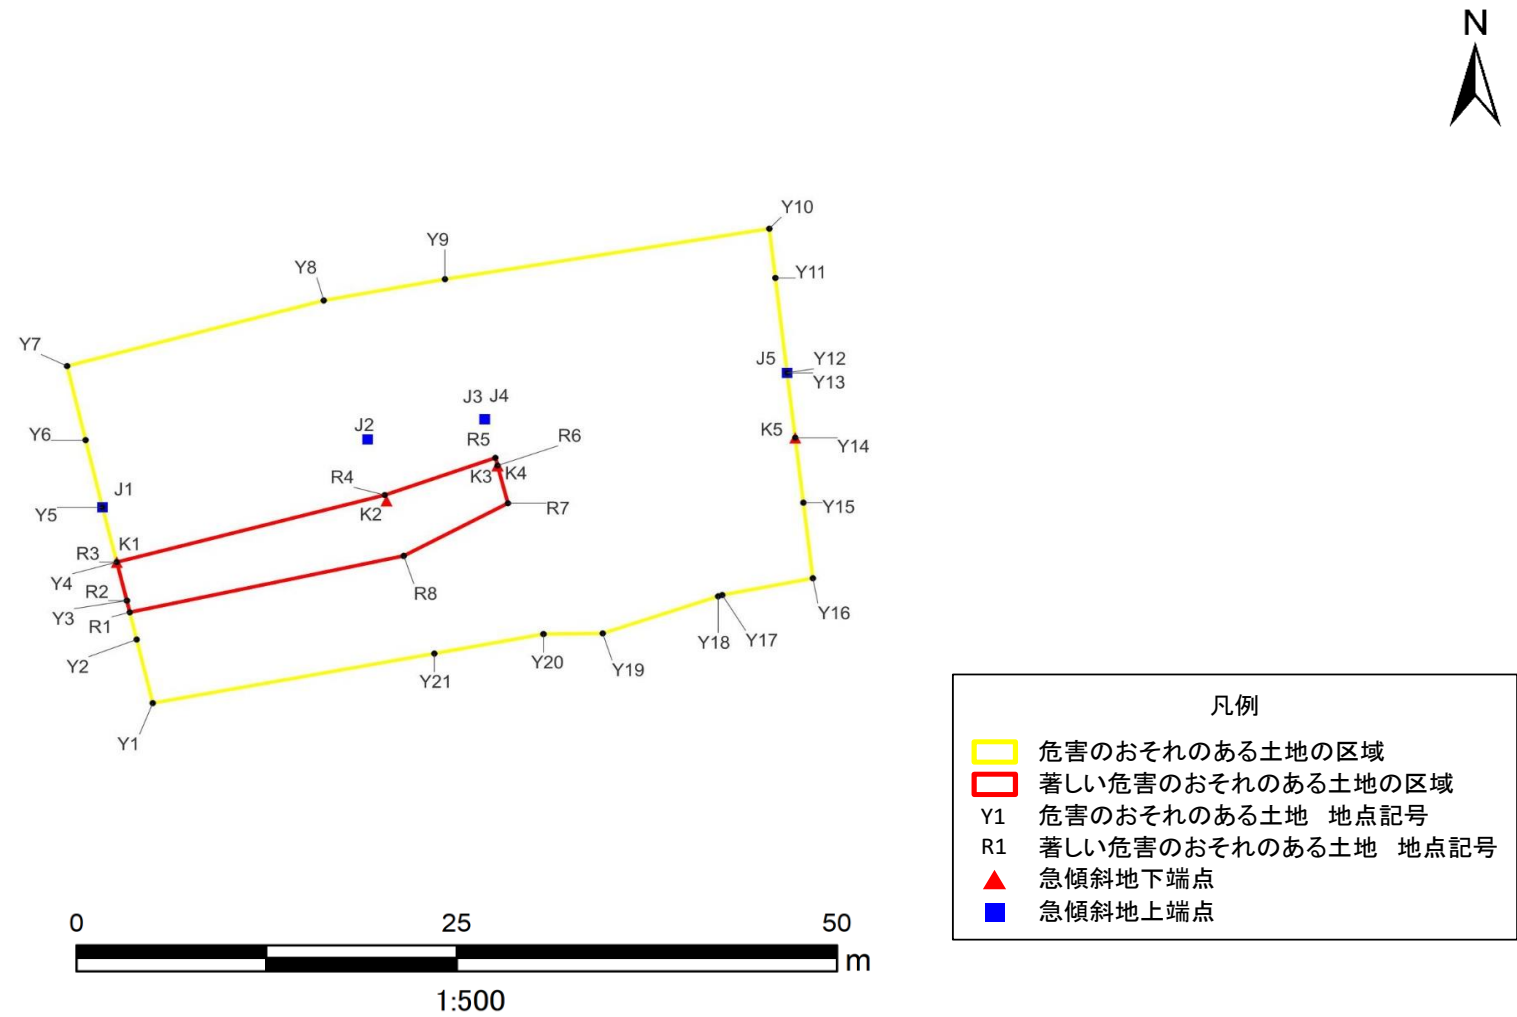

急傾斜地の崩壊区域調書

様式5-5 危害のおそれのある土地等の座標一覧

調査年度

2024

急傾斜地の位置			箇所番号			I-132K2237-28			箇所名			太田学6			所在地			鴨川市太田学、打墨		
危害のおそれのある土地の座標									著しい危害のおそれのある土地の座標											
地点記号	X(m)	Y(m)	地点記号	X(m)	Y(m)	地点記号	X(m)	Y(m)	地点記号	X(m)	Y(m)	地点記号	X(m)	Y(m)	地点記号	X(m)	Y(m)			
Y1	-94692.646	21400.704	Y31			R1	-94686.390	21399.180	R31											
Y2	-94688.267	21399.637	Y32			R2	-94685.586	21398.984	R32											
Y3	-94685.586	21398.984	Y33			R3	-94682.936	21398.317	R33											
Y4	-94682.936	21398.317	Y34			R4	-94678.316	21416.104	R34											
Y5	-94679.153	21397.365	Y35			R5	-94675.752	21423.445	R35											
Y6	-94674.528	21396.249	Y36			R6	-94676.283	21423.586	R36											
Y7	-94669.432	21395.020	Y37			R7	-94678.878	21424.274	R37											
Y8	-94664.914	21412.054	Y38			R8	-94682.502	21417.363	R38											
Y9	-94663.447	21420.099	Y39			R9			R39											
Y10	-94659.969	21441.624	Y40			R10			R40											
Y11	-94663.361	21442.027	Y41			R11			R41											
Y12	-94669.890	21442.803	Y42			R12			R42											
Y13	-94669.899	21442.804	Y43			R13			R43											
Y14	-94674.367	21443.345	Y44			R14			R44											
Y15	-94678.839	21443.886	Y45			R15			R45											
Y16	-94684.045	21444.516	Y46			R16			R46											
Y17	-94685.200	21438.500	Y47			R17			R47											
Y18	-94685.290	21438.230	Y48			R18			R48											
Y19	-94687.842	21430.569	Y49			R19			R49											
Y20	-94687.889	21426.635	Y50			R20			R50											
Y21	-94689.231	21419.393	Y51			R21			R51											
Y22			Y52			R22			R52											
Y23			Y53			R23			R53											
Y24			Y54			R24			R54											
Y25			Y55			R25			R55											
Y26			Y56			R26			R56											
Y27			Y57			R27			R57											
Y28			Y58			R28			R58											
Y29			Y59			R29			R59											
Y30			Y60			R30			R60											