

急傾斜地の崩壊区域調書

様式5-4 危害のおそれのある土地等の座標位置図

調査年度

2024

急傾斜地の位置

箇所番号


I-132K2293-1

箇所名

天津32

所在地

鴨川市天津

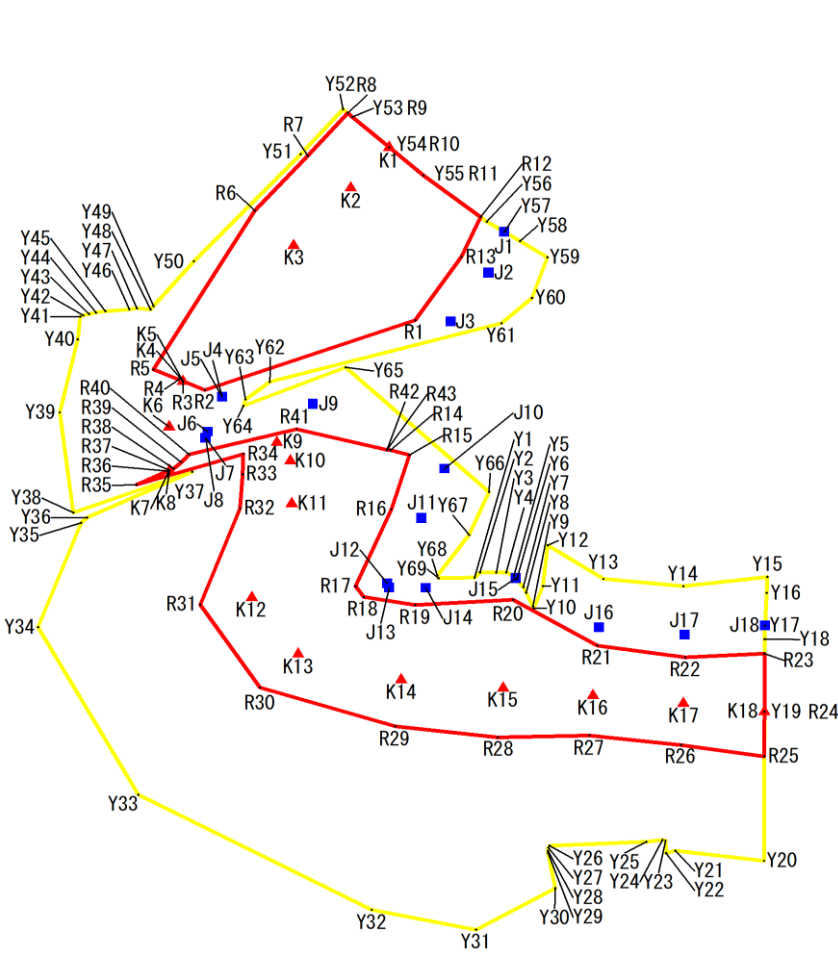

- 凡例
- 危害のおそれのある土地の区域
 - 著しい危害のおそれのある土地の区域
 - Y1 危害のおそれのある土地 地点記号
 - R1 著しい危害のおそれのある土地 地点記号
 - ▲ 急傾斜地下端点
 - 急傾斜地上端点

0 50 100 m
1:1,500

急傾斜地の崩壊区域調書

様式5-5 危害のおそれのある土地等の座標一覧

調査年度

2024

急傾斜地の位置		箇所番号		I-132K2293-1		箇所名		天津32		所在地		鶴川市天津		
危害のおそれのある土地の座標						著しい危害のおそれのある土地の座標								
地点記号	X(m)	Y(m)	地点記号	X(m)	Y(m)	地点記号	X(m)	Y(m)	地点記号	X(m)	Y(m)	地点記号	X(m)	Y(m)
Y1	-96671.23	29081.07	Y31	-96743.65	29081.38	R1	-96618.28	29069.35	R30	-96693.86	29038.69			
Y2	-96670.14	29082.12	Y32	-96739.53	29060.73	R2	-96632.61	29027.78	R31	-96676.78	29026.86			
Y3	-96670.18	29085.33	Y33	-96715.89	29014.67	R3	-96630.83	29023.47	R32	-96656.96	29034.75			
Y4	-96670.16	29087.31	Y34	-96681.43	28994.86	R4	-96630.48	29022.64	R33	-96649.94	29035.25			
Y5	-96670.85	29088.82	Y35	-96659.92	29003.36	R5	-96628.40	29017.62	R34	-96645.78	29035.36			
Y6	-96671.56	29089.39	Y36	-96658.87	29004.55	R6	-96595.74	29037.64	R35	-96652.11	29014.37			
Y7	-96673.19	29090.70	Y37	-96649.45	29025.29	R7	-96584.44	29048.11	R36	-96649.31	29020.46			
Y8	-96674.34	29091.24	Y38	-96657.87	29001.83	R8	-96575.65	29056.01	R37	-96649.14	29020.82			
Y9	-96677.14	29092.57	Y39	-96637.24	28999.12	R9	-96576.44	29056.93	R38	-96648.77	29021.62			
Y10	-96677.54	29092.76	Y40	-96622.19	29002.67	R10	-96582.69	29064.20	R39	-96647.50	29023.12			
Y11	-96672.99	29094.56	Y41	-96617.51	29003.21	R11	-96588.51	29070.96	R40	-96645.88	29024.70			
Y12	-96664.56	29095.47	Y42	-96617.28	29003.79	R12	-96597.05	29082.25	R41	-96640.71	29045.86			
Y13	-96671.50	29106.49	Y43	-96616.97	29004.94	R13	-96605.24	29078.44	R42	-96644.93	29063.73			
Y14	-96673.00	29122.31	Y44	-96616.71	29006.30				R43	-96644.93	29063.73			
Y15	-96671.10	29138.89	Y45	-96616.45	29008.17	R14	-96645.01	29064.43						
Y16	-96674.36	29138.75	Y46	-96616.02	29012.87	R15	-96645.99	29068.20						
Y17	-96681.09	29138.45	Y47	-96615.82	29014.33	R16	-96657.17	29064.61						
Y18	-96683.89	29138.33	Y48	-96616.03	29017.07	R17	-96673.01	29057.53						
Y19	-96698.81	29138.29	Y49	-96615.35	29017.66	R18	-96675.18	29059.21						
Y20	-96729.47	29138.21	Y50	-96606.17	29025.59	R19	-96676.87	29069.35						
Y21	-96727.39	29120.68	Y51	-96584.11	29046.71	R20	-96675.79	29088.63						
Y22	-96727.89	29118.89	Y52	-96574.87	29055.10	R21	-96685.19	29105.32						
Y23	-96725.33	29118.77	Y53	-96576.44	29056.93	R22	-96687.64	29122.64						
Y24	-96725.20	29118.18	Y54	-96582.69	29064.20	R23	-96686.87	29138.32						
Y25	-96725.58	29114.97	Y55	-96588.51	29070.96	R24	-96698.81	29138.29						
Y26	-96726.38	29095.88	Y56	-96597.98	29083.47	R25	-96708.02	29138.27						
Y27	-96726.79	29095.64	Y57	-96600.10	29086.92	R26	-96705.67	29121.83						
Y28	-96727.42	29095.55	Y58	-96602.01	29090.04	R27	-96703.68	29103.74						
Y29	-96727.87	29095.58	Y59	-96605.33	29095.45	R28	-96704.08	29085.62						
Y30	-96735.13	29097.01	Y60	-96613.69	29092.38	R29	-96701.83	29065.38						

平面直角座標系:第Ⅸ区系(測地成果2011)

平面直角座標系:第Ⅸ系(測地成果2011)

急傾斜地の崩壊区域調査

様式5-4 危害のおそれのある土地等の座標位置図

調査年度

2024

急傾斜地の位置

箇所番号


I-132K2293-2

箇所名

天津32

所在地

鴨川市天津

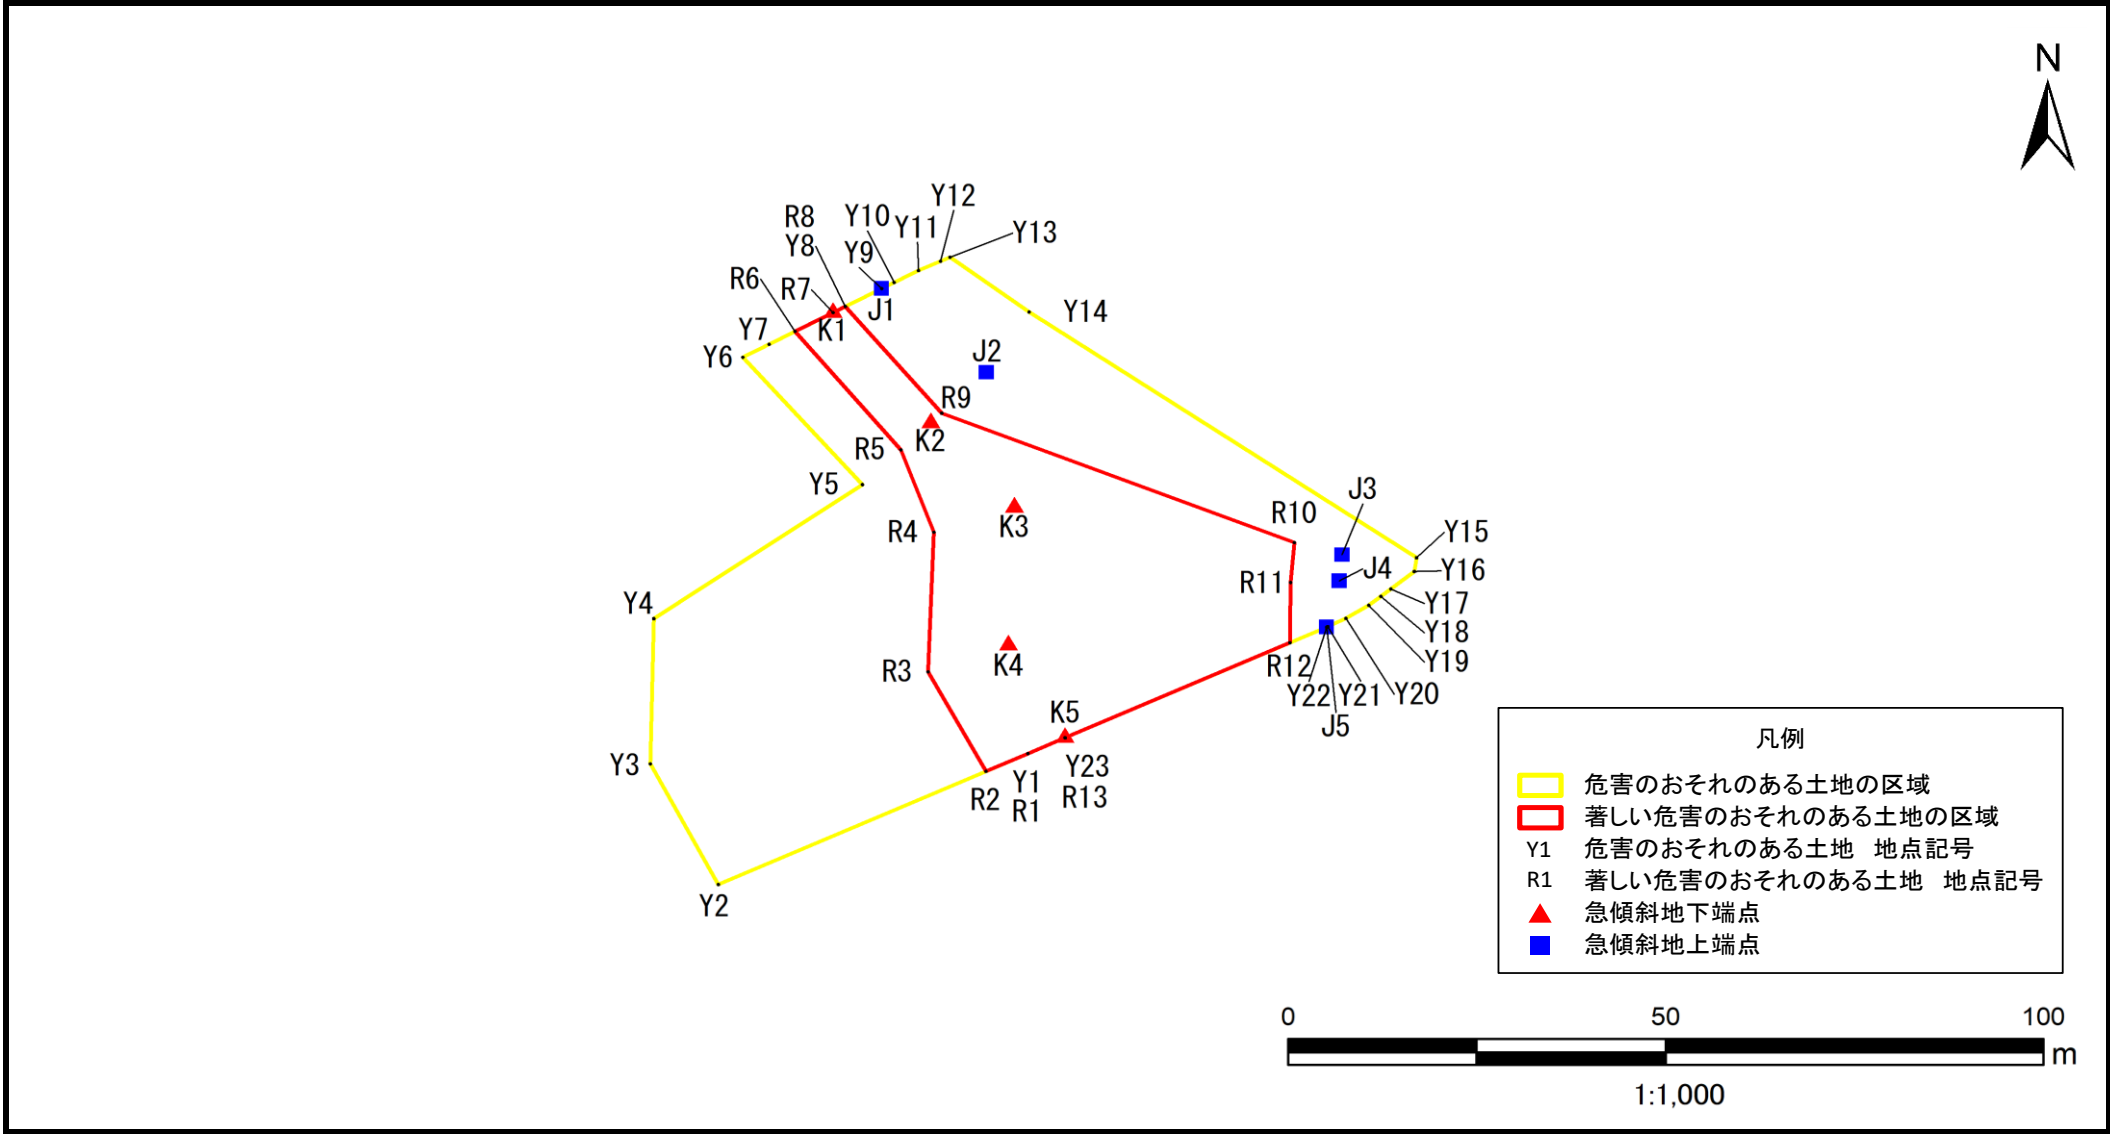

急傾斜地の崩壊区域調書

様式5-5 危害のおそれのある土地等の座標一覧

調査年度

2024

[illegible]

千葉県

急傾斜地の崩壊区域調査

様式5-4 危害のおそれのある土地等の座標位置図

調査年度

2024

急傾斜地の位置

箇所番号


I-132K2293-4

箇所名

天津32

所在地

鴨川市天津

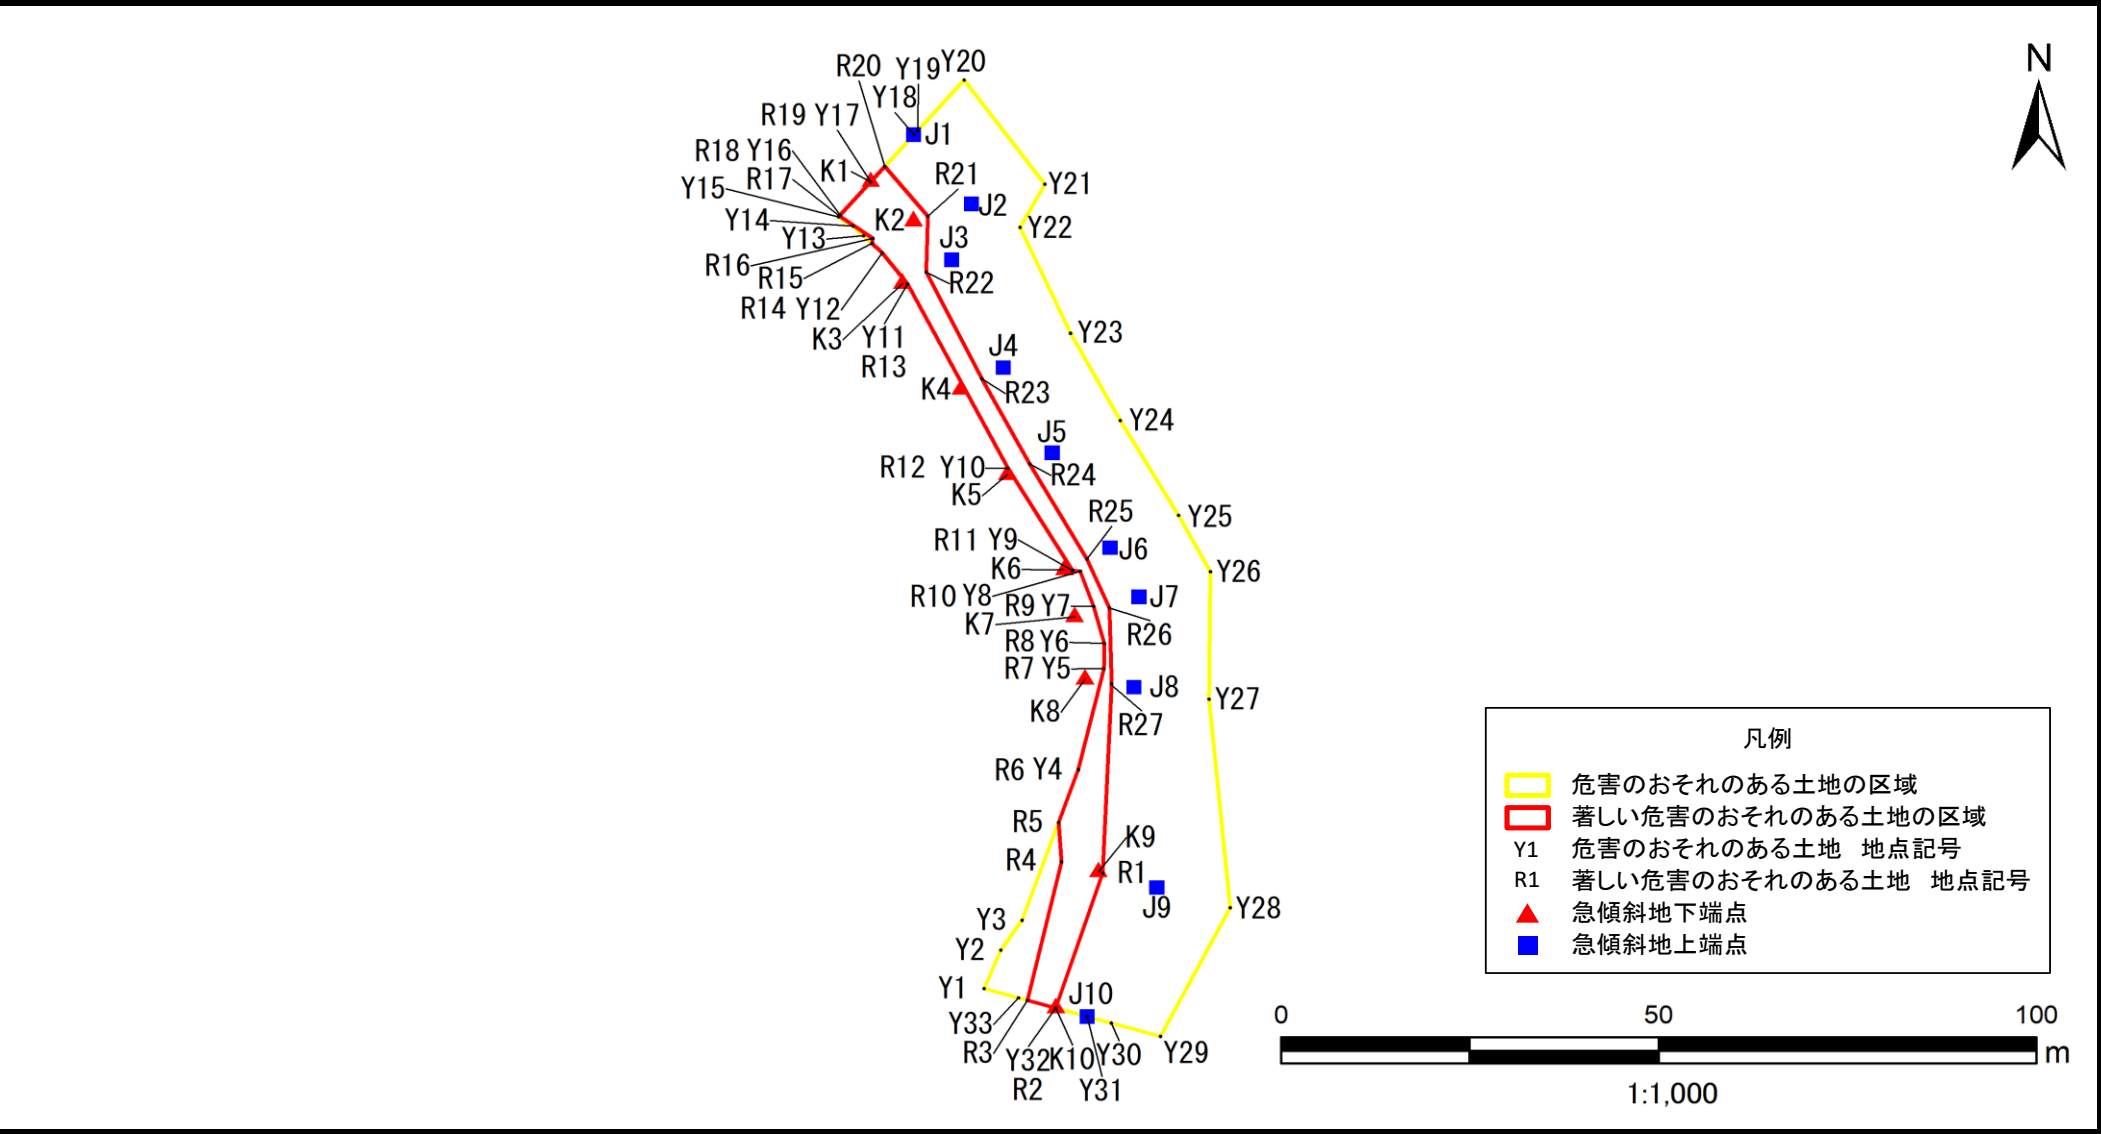

急傾斜地の崩壊区域調書

様式5-5 危害のおそれのある土地等の座標一覧

調査年度 2024

急傾斜地の位置		箇所番号	I-132K2293-4	箇所名	天津32		所在地	鴨川市天津			
危害のおそれのある土地の座標						著しい危害のおそれのある土地の座標					
地点記号	X(m)	Y(m)	地点記号	X(m)	Y(m)	地点記号	X(m)	Y(m)	地点記号	X(m)	Y(m)
Y1	-96853.32	29043.00	Y31	-96857.16	29056.57	R1	-96837.47	29058.59			
Y2	-96848.05	29045.18	Y32	-96855.99	29052.43	R2	-96855.99	29052.43			
Y3	-96843.93	29048.00	Y33	-96854.60	29047.52	R3	-96854.93	29048.68			
Y4	-96823.27	29055.39				R4	-96835.93	29053.18			
Y5	-96809.41	29058.77				R5	-96830.51	29052.80			
Y6	-96805.95	29058.80				R6	-96823.27	29055.39			
Y7	-96800.88	29057.39				R7	-96809.41	29058.77			
Y8	-96796.04	29055.64				R8	-96805.95	29058.80			
Y9	-96795.93	29054.63				R9	-96800.88	29057.39			
Y10	-96781.89	29046.13				R10	-96796.04	29055.64			
Y11	-96756.63	29032.96				R11	-96795.93	29054.63			
Y12	-96752.36	29029.62				R12	-96781.89	29046.13			
Y13	-96750.00	29027.16				R13	-96756.63	29032.96			
Y14	-96748.67	29025.77				R14	-96752.36	29029.62			
Y15	-96747.40	29023.87				R15	-96751.07	29028.27			
Y16	-96747.18	29024.07				R16	-96750.36	29028.37			
Y17	-96742.60	29028.10				R17	-96747.27	29023.99			
Y18	-96736.14	29033.78				R18	-96747.18	29024.07			
Y19	-96735.61	29034.25				R19	-96742.60	29028.10			
Y20	-96728.64	29040.39				R20	-96740.51	29029.94			
Y21	-96742.92	29050.98				R21	-96747.33	29035.63			
Y22	-96748.86	29047.71				R22	-96755.00	29035.40			
Y23	-96763.39	29054.35				R23	-96769.64	29042.69			
Y24	-96775.38	29060.91				R24	-96781.33	29048.98			
Y25	-96788.39	29068.56				R25	-96794.37	29056.51			
Y26	-96796.09	29072.74				R26	-96801.07	29059.48			
Y27	-96813.60	29072.56				R27	-96811.48	29059.74			
Y28	-96842.23	29075.34									
Y29	-96859.88	29066.19									
Y30	-96858.05	29059.71									

平面直角座標系:第Ⅸ系(測地成果2011)

平面直角座標系:第Ⅸ系(測地成果2011)


急傾斜地の崩壊区域調査

様式5-4 危害のおそれのある土地等の座標位置図

調査年度

2024

急傾斜地の位置 箇所番号 T-132K2293-5 箇所名 天津32 所在地 鴨川市天津

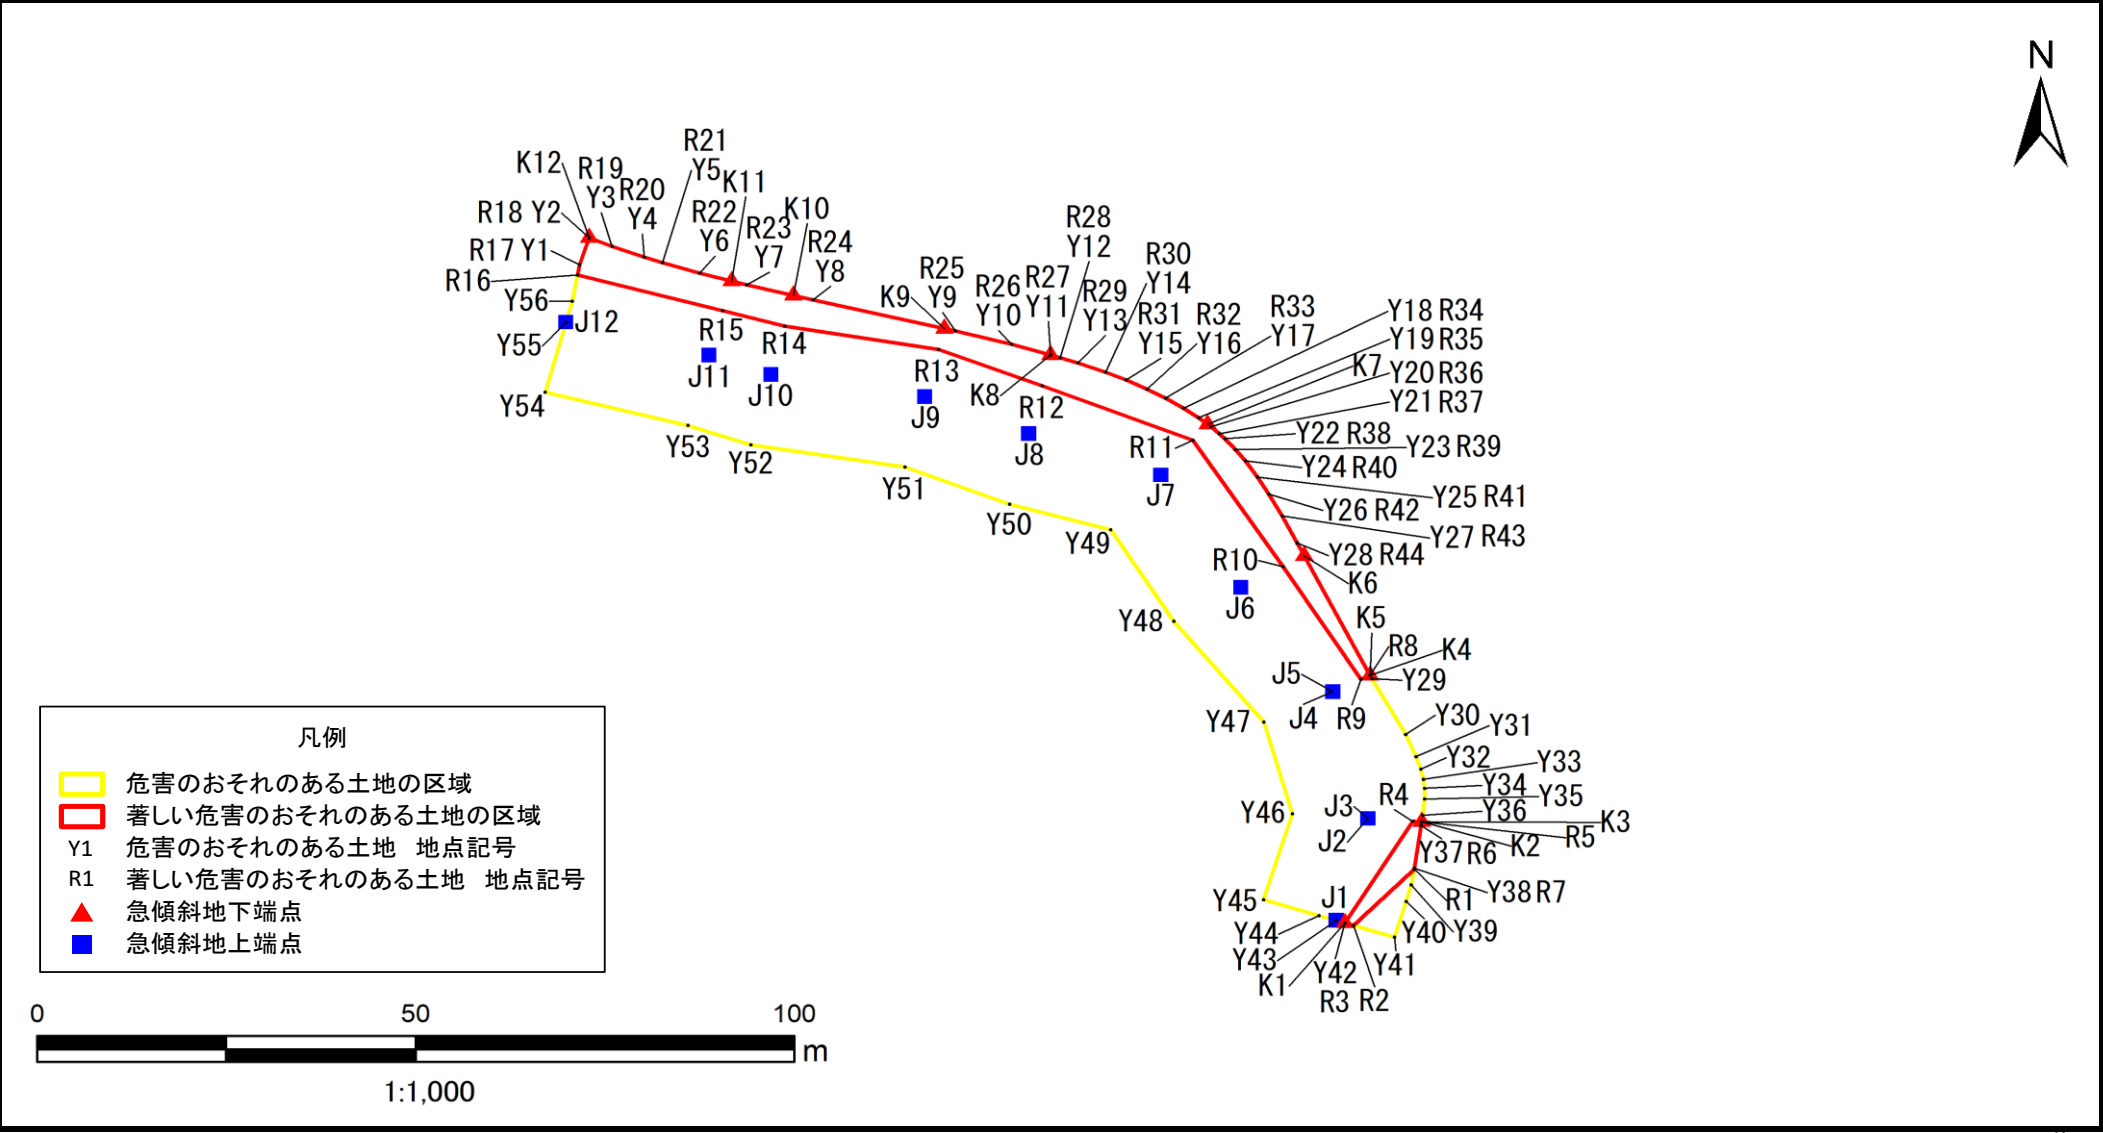

急傾斜地の崩壊区域調書

様式5-5 危害のおそれのある土地等の座標一覧

調査年度

2024

急傾斜地の位置		箇所番号		I-132K2293-5		箇所名		天津32		所在地		鶴川市天津		
危害のおそれのある土地の座標						著しい危害のおそれのある土地の座標								
地点記号	X(m)	Y(m)	地点記号	X(m)	Y(m)	地点記号	X(m)	Y(m)	地点記号	X(m)	Y(m)	地点記号	X(m)	Y(m)
Y1	-96733.26	28936.62	Y31	-96800.75	29046.94	R1	-96816.19	29046.70	R30	-96747.99	29005.99			
Y2	-96729.55	28937.89	Y32	-96802.47	29047.56	R2	-96823.91	29038.69	R31	-96749.06	29008.69			
Y3	-96730.70	28940.91	Y33	-96803.87	29047.91	R3	-96823.58	29037.56	R32	-96750.31	29011.46			
Y4	-96732.19	28945.14	Y34	-96805.10	29048.07	R4	-96809.62	29046.50	R33	-96751.55	29013.89			
Y5	-96732.97	28947.57	Y35	-96806.56	29048.07	R5	-96809.70	29047.67	R34	-96752.91	29016.25			
Y6	-96734.39	28952.48	Y36	-96808.79	29047.81	R6	-96810.19	29047.60	R35	-96754.23	29018.24			
Y7	-96735.99	28958.68	Y37	-96810.19	29047.60	R7	-96816.07	29046.72	R36	-96755.48	29019.89			
Y8	-96738.05	28967.41	Y38	-96816.07	29046.72				R37	-96756.44	29021.01			
Y9	-96742.32	28986.21	Y39	-96818.35	29046.30	R8	-96789.58	29040.85	R38	-96757.11	29021.72			
Y10	-96744.16	28993.59	Y40	-96820.61	29045.61	R9	-96790.12	29039.68	R39	-96758.59	29023.12			
Y11	-96745.61	28998.74	Y41	-96825.52	29044.10	R10	-96774.66	29029.41	R40	-96760.16	29024.42			
Y12	-96745.99	29000.00	Y42	-96823.58	29037.56	R11	-96757.33	29017.51	R41	-96762.37	29026.03			
Y13	-96746.71	29002.34	Y43	-96823.24	29036.41	R12	-96749.83	28997.62	R42	-96764.70	29027.52			
Y14	-96747.99	29005.99	Y44	-96822.56	29034.12	R13	-96744.87	28983.96	R43	-96767.71	29029.27			
Y15	-96749.06	29008.69	Y45	-96820.39	29026.82	R14	-96741.67	28963.66	R44	-96771.44	29031.24			
Y16	-96750.31	29011.46	Y46	-96808.58	29030.62	R15	-96739.54	28955.50						
Y17	-96751.55	29013.89	Y47	-96795.99	29026.87	R16	-96734.64	28936.35						
Y18	-96752.91	29016.25	Y48	-96782.17	29014.99	R17	-96733.26	28936.62						
Y19	-96754.23	29018.24	Y49	-96769.60	29006.66	R18	-96729.55	28937.89						
Y20	-96755.48	29019.89	Y50	-96766.10	28993.32	R19	-96730.70	28940.91						
Y21	-96756.44	29021.01	Y51	-96761.01	28979.53	R20	-96732.19	28945.14						
Y22	-96757.11	29021.72	Y52	-96757.97	28959.23	R21	-96732.97	28947.57						
Y23	-96758.59	29023.12	Y53	-96755.27	28950.92	R22	-96734.39	28952.48						
Y24	-96760.16	29024.42	Y54	-96750.74	28932.09	R23	-96735.99	28958.68						
Y25	-96762.37	29026.03	Y55	-96741.13	28934.84	R24	-96738.05	28967.41						
Y26	-96764.70	29027.52	Y56	-96738.23	28935.66	R25	-96742.32	28986.21						
Y27	-96767.71	29029.27				R26	-96744.16	28993.59						
Y28	-96771.44	29031.24				R27	-96745.61	28998.74						
Y29	-96790.05	29041.10				R28	-96745.99	29000.00						
Y30	-96797.71	29045.56				R29	-96746.71	29002.34						

平面直角座標系:第Ⅸ系(測地成果2011)

平面直角座標系:第Ⅸ系(測地成果2011)