

急傾斜地の崩壊区域調査

様式5-4 危害のおそれのある土地等の座標位置図

調査年度

2024

急傾斜地の位置

箇所番号


I-132K2297-1

箇所名

天津34


所在地

鴨川市天津

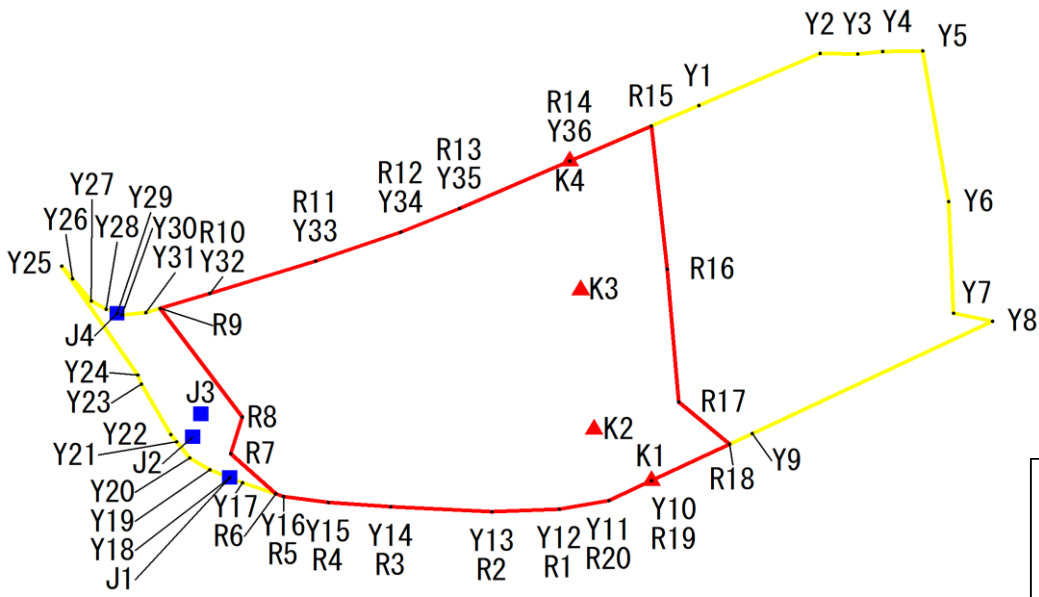

凡例

- 危害のおそれのある土地の区域
- 著しい危害のおそれのある土地の区域
- Y1 危害のおそれのある土地 地点記号
- R1 著しい危害のおそれのある土地 地点記号
- ▲ 急傾斜地下端点
- 急傾斜地上端点

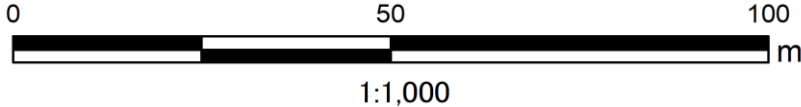

急傾斜地の崩壊区域調書

様式5-5 危害のおそれのある土地等の座標一覧

調査年度

2024

急傾斜地の位置		箇所番号		I-132K2297-1		箇所名		天津34		所在地		鴨川市天津		
危害のおそれのある土地の座標						著しい危害のおそれのある土地の座標								
地点記号	X(m)	Y(m)	地点記号	X(m)	Y(m)	地点記号	X(m)	Y(m)	地点記号	X(m)	Y(m)	地点記号	X(m)	Y(m)
Y1	-96720.01	29442.41	Y31	-96748.39	29369.49	R1	-96775.34	29424.00						
Y2	-96712.87	29458.40	Y32	-96745.74	29377.92	R2	-96775.66	29415.14						
Y3	-96712.93	29463.37	Y33	-96741.33	29391.87	R3	-96774.99	29401.78						
Y4	-96712.59	29466.65	Y34	-96737.34	29403.12	R4	-96774.38	29393.54						
Y5	-96712.54	29471.92	Y35	-96734.10	29410.86	R5	-96773.58	29387.63						
Y6	-96733.17	29475.35	Y36	-96727.62	29425.38	R6	-96773.22	29386.62						
Y7	-96748.45	29475.99				R7	-96767.73	29380.68						
Y8	-96749.55	29481.13				R8	-96762.70	29382.21						
Y9	-96764.95	29449.45				R9	-96747.80	29371.36						
Y10	-96771.41	29436.16				R10	-96745.74	29377.92						
Y11	-96774.14	29430.55				R11	-96741.33	29391.87						
Y12	-96775.34	29424.00				R12	-96737.34	29403.12						
Y13	-96775.66	29415.14				R13	-96734.10	29410.86						
Y14	-96774.99	29401.78				R14	-96727.62	29425.38						
Y15	-96774.38	29393.54				R15	-96722.81	29436.15						
Y16	-96773.58	29387.63				R16	-96742.43	29438.24						
Y17	-96771.69	29382.22				R17	-96760.62	29439.73						
Y18	-96771.00	29380.55				R18	-96766.40	29446.46						
Y19	-96769.91	29377.94				R19	-96771.41	29436.16						
Y20	-96768.30	29375.27				R20	-96774.14	29430.55						
Y21	-96766.09	29373.55												
Y22	-96765.10	29372.77												
Y23	-96758.19	29368.89												
Y24	-96756.93	29368.42												
Y25	-96742.00	29358.40												
Y26	-96743.76	29359.83												
Y27	-96746.78	29362.29												
Y28	-96747.91	29364.25												
Y29	-96748.48	29365.72												
Y30	-96748.71	29366.31												

平面直角座標系:第Ⅸ系(測地成果2011)

平面直角座標系:第Ⅸ系(測地成果2011)

急傾斜地の崩壊区域調書

様式5-4 危害のおそれのある土地等の座標位置図

調査年度

2024

急傾斜地の位置

箇所番号


I-132K2297-2

箇所名

天津34


所在地

鴨川市天津

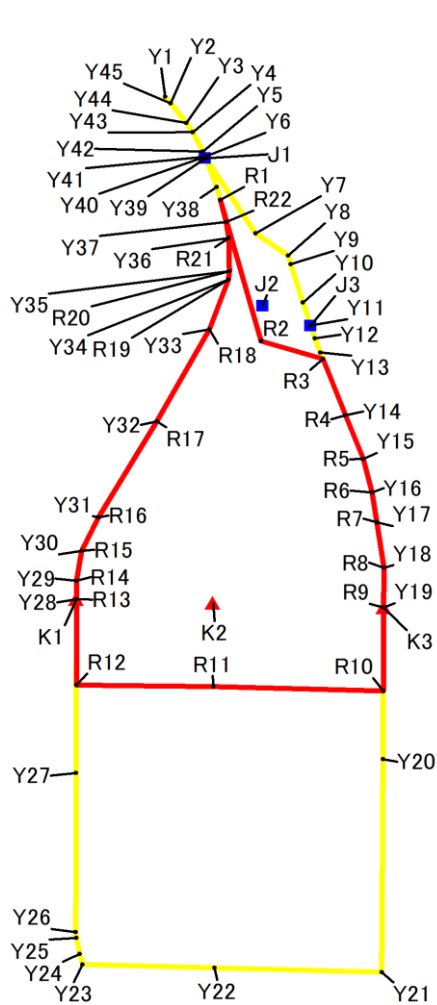

凡例

- 危害のおそれのある土地の区域
- 著しい危害のおそれのある土地の区域
- Y1 危害のおそれのある土地 地点記号
- R1 著しい危害のおそれのある土地 地点記号
- ▲ 急傾斜地下端点
- 急傾斜地上端点

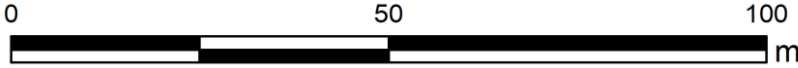

1:1,000

急傾斜地の崩壊区域調書

様式5-5 危害のおそれのある土地等の座標一覧

調査年度

2024

急傾斜地の位置		箇所番号		I-132K2297-2		箇所名		天津34		所在地		鴨川市天津		
危害のおそれのある土地の座標						著しい危害のおそれのある土地の座標								
地点記号	X(m)	Y(m)	地点記号	X(m)	Y(m)	地点記号	X(m)	Y(m)	地点記号	X(m)	Y(m)	地点記号	X(m)	Y(m)
Y1	-96645.96	29437.03	Y31	-96703.63	29428.24	R1	-96660.09	29444.21						
Y2	-96646.86	29437.72	Y32	-96690.47	29435.92	R2	-96679.45	29449.54						
Y3	-96649.57	29439.80	Y33	-96677.83	29442.80	R3	-96681.91	29457.66						
Y4	-96650.83	29440.61	Y34	-96671.00	29445.30	R4	-96689.61	29460.62						
Y5	-96653.46	29441.94	Y35	-96669.86	29445.42	R5	-96695.56	29462.93						
Y6	-96654.15	29442.20	Y36	-96665.28	29445.32	R6	-96700.19	29464.06						
Y7	-96664.68	29448.83	Y37	-96663.10	29444.98	R7	-96704.29	29464.72						
Y8	-96667.70	29453.11	Y38	-96658.30	29443.75	R8	-96710.51	29465.64						
Y9	-96668.90	29453.46	Y39	-96654.40	29442.29	R9	-96715.92	29465.62						
Y10	-96674.17	29455.01	Y40	-96654.15	29442.20	R10	-96727.38	29465.56						
Y11	-96677.27	29456.02	Y41	-96654.15	29442.20	R11	-96726.79	29443.32						
Y12	-96679.05	29456.59	Y42	-96653.46	29441.93	R12	-96726.57	29425.36						
Y13	-96681.01	29457.31	Y43	-96650.83	29440.59	R13	-96714.83	29425.39						
Y14	-96689.61	29460.62	Y44	-96649.57	29439.78	R14	-96712.29	29425.40						
Y15	-96695.56	29462.93	Y45	-96646.86	29437.72	R15	-96708.19	29426.06						
Y16	-96700.19	29464.06				R16	-96703.63	29428.24						
Y17	-96704.29	29464.72				R17	-96690.47	29435.92						
Y18	-96710.51	29465.64				R18	-96677.83	29442.80						
Y19	-96715.92	29465.62				R19	-96671.00	29445.30						
Y20	-96736.71	29465.51				R20	-96669.86	29445.42						
Y21	-96765.92	29465.36				R21	-96665.28	29445.32						
Y22	-96765.32	29443.46				R22	-96663.10	29444.98						
Y23	-96764.86	29426.17												
Y24	-96763.43	29425.81												
Y25	-96761.23	29425.40												
Y26	-96760.42	29425.28												
Y27	-96738.62	29425.33												
Y28	-96714.83	29425.39												
Y29	-96712.29	29425.40												
Y30	-96708.19	29426.06												

平面直角座標系:第Ⅸ系(測地成果2011)

平面直角座標系:第Ⅸ系(測地成果2011)

急傾斜地の崩壊区域調書

様式5-4 危害のおそれのある土地等の座標位置図

調査年度

2024

急傾斜地の位置

箇所番号


I-132K2297-3

箇所名

天津34


所在地

鴨川市天津

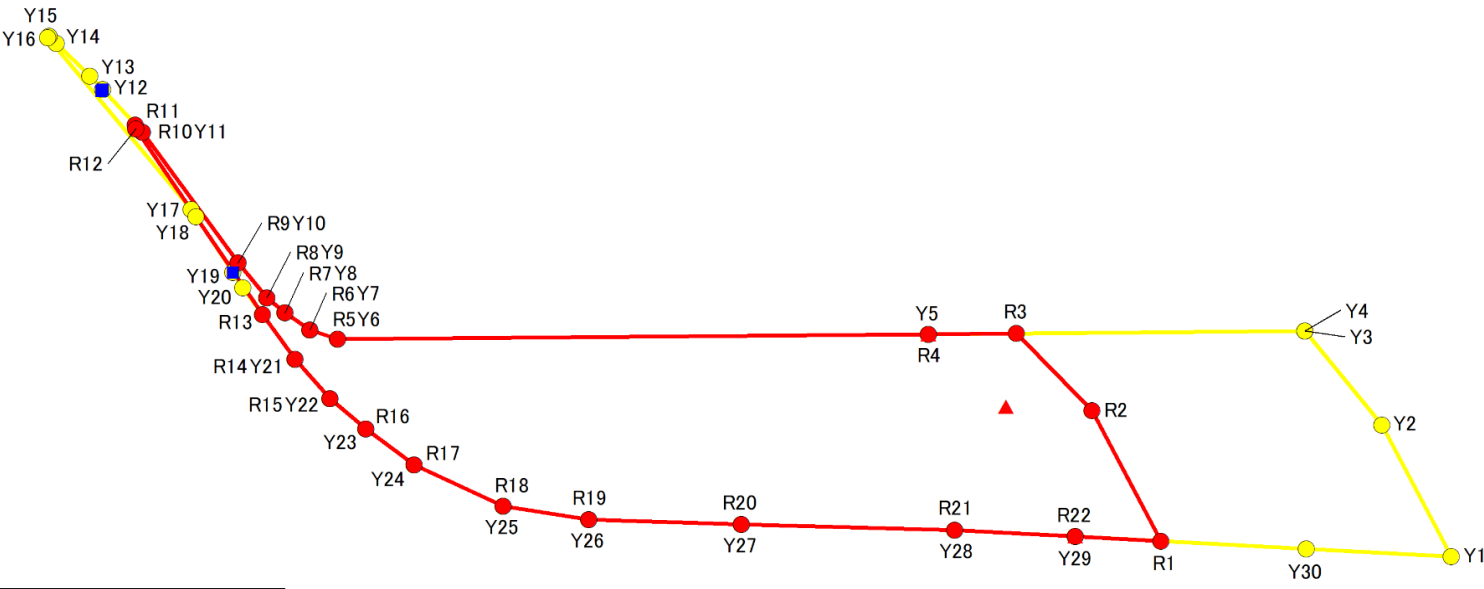

凡例

- 黄色の線 危害のおそれのある土地の区域
- 赤色の線 著しい危害のおそれのある土地の区域
- Y1 危害のおそれのある土地 地点記号
- R1 著しい危害のおそれのある土地 地点記号
- 赤い△ 急傾斜地下端点
- 青い□ 急傾斜地上端点

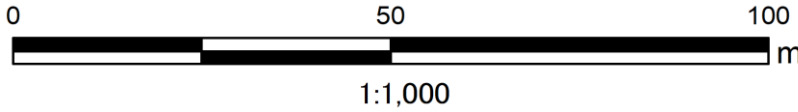

急傾斜地の崩壊区域調書

様式5-5 危害のおそれのある土地の座標一覧

調査年度	2024
------	------

急傾斜地の位置	箇所番号	I-132K2297-3		箇所名	天津34		所在地	鴨川市天津			
危害のおそれのある区域の座標						著しい危害のおそれのある区域の座標					
地点記号	X(m)	Y(m)	地点記号	X(m)	Y(m)	地点記号	X(m)	Y(m)	地点記号	X(m)	Y(m)
Y1	-96648.05	29572.08				R1	-96646.03	29533.53			
Y2	-96630.66	29562.90				R2	-96628.79	29524.37			
Y3	-96618.21	29552.69				R3	-96618.54	29514.36			
Y4	-96618.21	29552.68				R4	-96618.64	29502.69			
Y5	-96618.64	29502.69				R5	-96619.32	29424.22			
Y6	-96619.32	29424.22				R6	-96618.10	29420.57			
Y7	-96618.10	29420.57				R7	-96615.82	29417.22			
Y8	-96615.82	29417.22				R8	-96613.84	29414.86			
Y9	-96613.84	29414.86				R9	-96609.21	29411.02			
Y10	-96609.21	29411.02				R10	-96591.93	29398.31			
Y11	-96591.93	29398.31				R11	-96590.95	29397.39			
Y12	-96586.30	29393.04				R12	-96591.48	29397.44			
Y13	-96584.47	29391.33				R13	-96616.09	29414.28			
Y14	-96580.14	29386.88				R14	-96621.99	29418.56			
Y15	-96579.24	29385.95				R15	-96627.18	29423.21			
Y16	-96579.43	29385.76				R16	-96631.16	29427.96			
Y17	-96602.18	29404.79				R17	-96635.94	29434.39			
Y18	-96603.10	29405.45				R18	-96641.39	29446.18			
Y19	-96610.49	29410.35				R19	-96643.16	29457.56			
Y20	-96612.47	29411.66				R20	-96643.82	29477.84			
Y21	-96621.99	29418.56				R21	-96644.60	29506.16			
Y22	-96627.18	29423.21				R22	-96645.44	29522.15			
Y23	-96631.16	29427.96									
Y24	-96635.94	29434.39									
Y25	-96641.39	29446.18									
Y26	-96643.16	29457.56									
Y27	-96643.82	29477.84									
Y28	-96644.60	29506.16									
Y29	-96645.44	29522.15									
Y30	-96647.04	29552.85									

平面直角座標系：第Ⅸ区(測地成果2011)

平面直角座標系:第Ⅸ系(測地成果2011)


千葉県

急傾斜地の崩壊区域調書

様式5-4 危害のおそれのある土地等の座標位置図

調査年度 2024

急傾斜地の位置	箇所番号	I-132K2297-4	箇所名	天津34	所在地	鴨川市天津
---------	------	--------------	-----	------	-----	-------

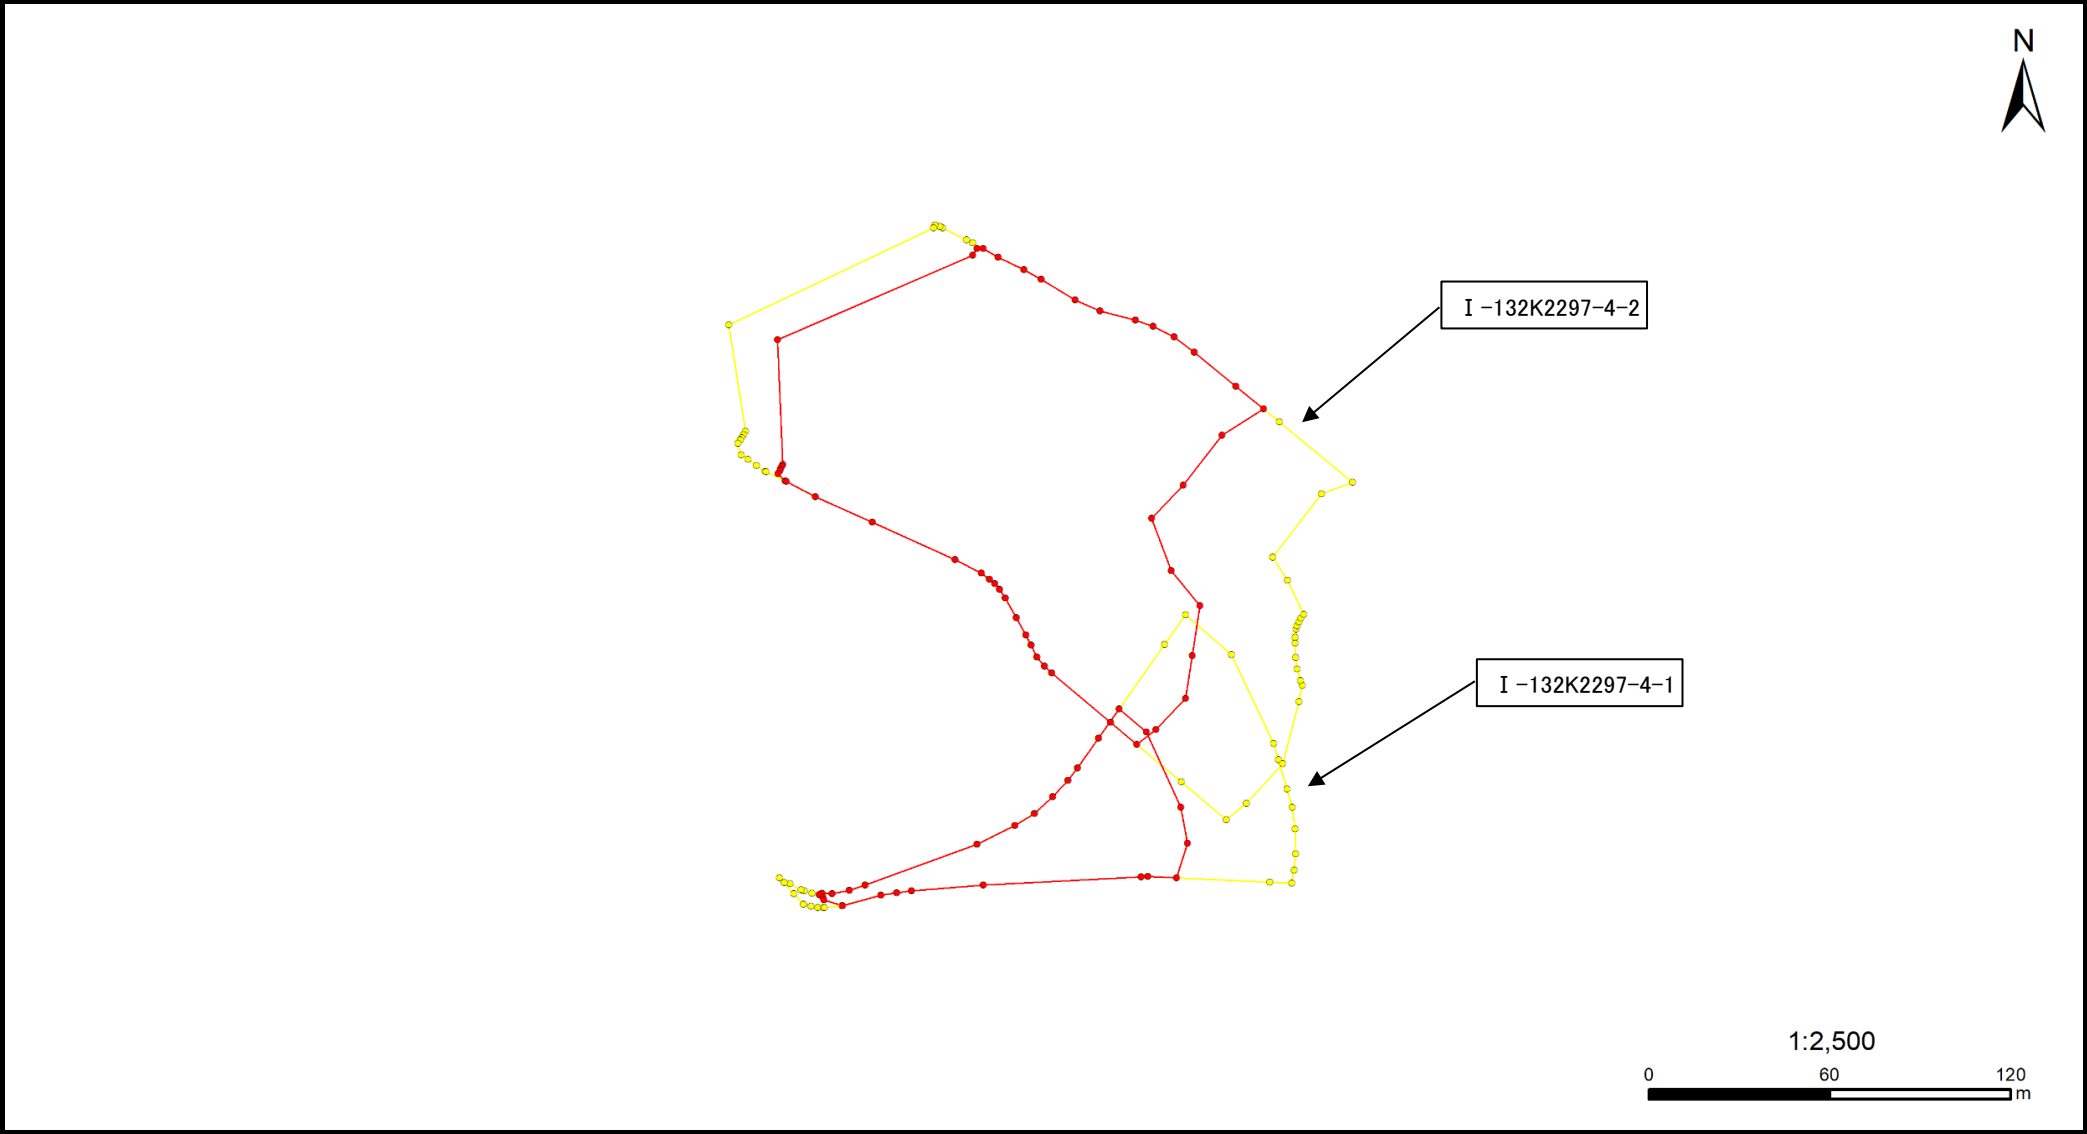

急傾斜地の崩壊区域調書

様式5-5 危害のおそれのある土地の座標一覧

調査年度

2024

急傾斜地の位置

箇所番号

I-132K2297-4

箇所名

天津34

所在地

鴨川市天津

危害のおそれのある区域の座標(土砂災害警戒区域)						著しい危害のおそれのある区域の座標(土砂災害特別警戒区域)					
地点記号	X(m)	Y(m)	地点記号	X(m)	Y(m)	地点記号	X(m)	Y(m)	地点記号	X(m)	Y(m)
Y1	-96574.82	29549.48	Y31	-96582.34	29389.97	R1	-96572.98	29511.34	R30	-96499.46	29516.49
Y2	-96570.45	29550.31	Y32	-96582.86	29392.25	R2	-96561.60	29514.94	R31	-96482.92	29519.07
Y3	-96565.06	29550.81	Y33	-96582.84	29394.12	R3	-96549.64	29512.67	R32	-96471.37	29509.53
Y4	-96556.91	29550.68	Y34	-96582.82	29394.39	R4	-96524.83	29501.21	R33	-96454.04	29503.06
Y5	-96549.64	29549.76	Y35	-96582.31	29400.07	R5	-96517.17	29492.21	R34	-96443.16	29513.47
Y6	-96543.73	29548.01	Y36	-96578.75	29413.11	R6	-96526.83	29485.39	R35	-96426.63	29526.43
Y7	-96534.01	29545.08	Y37	-96577.96	29418.35	R7	-96536.59	29478.49	R36	-96417.92	29540.14
Y8	-96528.61	29543.50	Y38	-96577.27	29423.37	R8	-96540.76	29475.19	R37	-96410.48	29531.04
Y9	-96499.25	29529.61	Y39	-96575.43	29447.17	R9	-96546.16	29470.12	R38	-96399.19	29517.22
Y10	-96485.99	29514.23	Y40	-96572.64	29499.54	R10	-96551.68	29464.10	R39	-96394.14	29510.48
Y11	-96495.81	29507.30	Y41	-96572.52	29501.80	R11	-96555.78	29457.55	R40	-96390.57	29503.46
Y12	-96526.83	29485.39	Y42	-96574.47	29542.28	R12	-96561.87	29445.05	R41	-96388.45	29497.63
Y13	-96536.59	29478.49				R13	-96575.45	29407.91	R42	-96385.49	29485.81
Y14	-96540.76	29475.19	Y43	-96553.80	29527.74	R14	-96577.13	29402.69	R43	-96381.86	29477.65
Y15	-96546.16	29470.12	Y44	-96548.42	29534.49	R15	-96578.26	29396.90	R44	-96374.97	29466.37
Y16	-96551.68	29464.10	Y45	-96535.24	29546.48	R16	-96578.19	29393.61	R45	-96371.82	29460.60
Y17	-96555.78	29457.55	Y46	-96514.77	29551.98	R17	-96578.64	29392.73	R46	-96367.73	29452.08
Y18	-96561.87	29445.05	Y47	-96509.28	29553.10	R18	-96579.57	29393.86	R47	-96364.92	29447.06
Y19	-96575.45	29407.91	Y48	-96507.78	29552.45	R19	-96580.33	29394.27	R48	-96364.84	29445.02
Y20	-96577.13	29402.69	Y49	-96503.97	29551.34	R20	-96582.22	29400.39	R49	-96367.11	29443.64
Y21	-96578.26	29396.90	Y50	-96500.07	29550.81	R21	-96578.75	29413.11	R50	-96395.02	29378.83
Y22	-96578.13	29390.25	Y51	-96495.44	29550.66	R22	-96577.96	29418.35	R51	-96436.37	29380.65
Y23	-96577.35	29387.73	Y52	-96493.54	29550.70	R23	-96577.27	29423.37	R52	-96436.96	29380.28
Y24	-96577.01	29386.66	Y53	-96490.71	29550.96	R24	-96575.43	29447.17	R53	-96437.81	29379.83
Y25	-96575.00	29382.99	Y54	-96489.59	29551.32	R25	-96572.64	29499.54	R54	-96438.41	29379.59
Y26	-96573.09	29379.52	Y55	-96488.32	29551.90	R26	-96572.52	29501.80	R55	-96439.26	29378.96
Y27	-96574.70	29381.02	Y56	-96487.15	29552.60				R56	-96441.77	29381.43
Y28	-96578.24	29384.31	Y57	-96485.85	29553.57	R27	-96528.90	29498.07	R57	-96441.92	29381.73
Y29	-96581.72	29387.35	Y58	-96474.63	29548.12	R28	-96523.98	29504.49	R58	-96446.92	29391.33
Y30	-96581.73	29387.36	Y59	-96467.02	29543.24	R29	-96513.71	29514.28	R59	-96455.42	29410.35

平面直角座標系:第Ⅸ系(測地成果2011)

急傾斜地の崩壊区域調書

様式5-5 危害のおそれのある土地の座標一覧

調査年度	2024
所在地	鶴川市天津

急傾斜地の位置	箇所番号	I-132K2297-4		箇所名	天津34			所在地	鶴川市天津		
危害のおそれのある区域の座標(土砂災害警戒区域)						著しい危害のおそれのある区域の座標(土砂災害特別警戒区域)					
地点記号	X(m)	Y(m)	地点記号	X(m)	Y(m)	地点記号	X(m)	Y(m)	地点記号	X(m)	Y(m)
Y60	-96445.95	29559.34	Y90	-96441.92	29381.73	R60	-96467.73	29437.73			
Y61	-96442.12	29569.76	Y91	-96446.92	29391.33	R61	-96472.18	29446.44			
Y62	-96422.20	29545.38	Y92	-96455.42	29410.35	R62	-96474.32	29449.18			
Y63	-96410.48	29531.04	Y93	-96467.73	29437.73	R63	-96475.75	29450.88			
Y64	-96399.19	29517.22	Y94	-96472.18	29446.44	R64	-96477.62	29452.55			
Y65	-96394.14	29510.48	Y95	-96474.32	29449.18	R65	-96480.47	29454.42			
Y66	-96390.57	29503.46	Y96	-96475.75	29450.88	R66	-96486.98	29458.07			
Y67	-96388.45	29497.63	Y97	-96477.62	29452.55	R67	-96492.62	29461.20			
Y68	-96385.49	29485.81	Y98	-96480.47	29454.42	R68	-96496.07	29462.99			
Y69	-96381.86	29477.65	Y99	-96486.98	29458.07	R69	-96500.00	29464.93			
Y70	-96374.97	29466.37	Y100	-96492.62	29461.20	R70	-96502.98	29467.39			
Y71	-96371.82	29460.60	Y101	-96496.07	29462.99	R71	-96505.16	29469.78			
Y72	-96367.73	29452.08	Y102	-96500.00	29464.93	R72	-96521.66	29489.43			
Y73	-96362.96	29443.57	Y103	-96502.98	29467.39						
Y74	-96361.98	29441.62	Y104	-96505.16	29469.78						
Y75	-96357.95	29433.66	Y105	-96521.66	29489.43						
Y76	-96357.47	29432.70	Y106	-96541.33	29512.87						
Y77	-96357.08	29431.11									
Y78	-96358.03	29430.55									
Y79	-96390.16	29362.62									
Y80	-96425.35	29368.28									
Y81	-96426.51	29367.62									
Y82	-96427.38	29367.01									
Y83	-96428.15	29366.49									
Y84	-96429.26	29365.68									
Y85	-96433.15	29366.77									
Y86	-96434.64	29368.95									
Y87	-96436.58	29371.80									
Y88	-96438.50	29374.66									
Y89	-96438.71	29375.08									

平面直角座標系: 第Ⅸ系(測地成果2011)


平面直角座標系：第Ⅸ区系(測地成果2011)

急傾斜地の崩壊区域調査

様式5-4 危害のおそれのある土地等の座標位置図

調査年度 2024

急傾斜地の位置	箇所番号	I-132K2297-5	箇所名	天津34	所在地	鴨川市天津
---------	------	--------------	-----	------	-----	-------

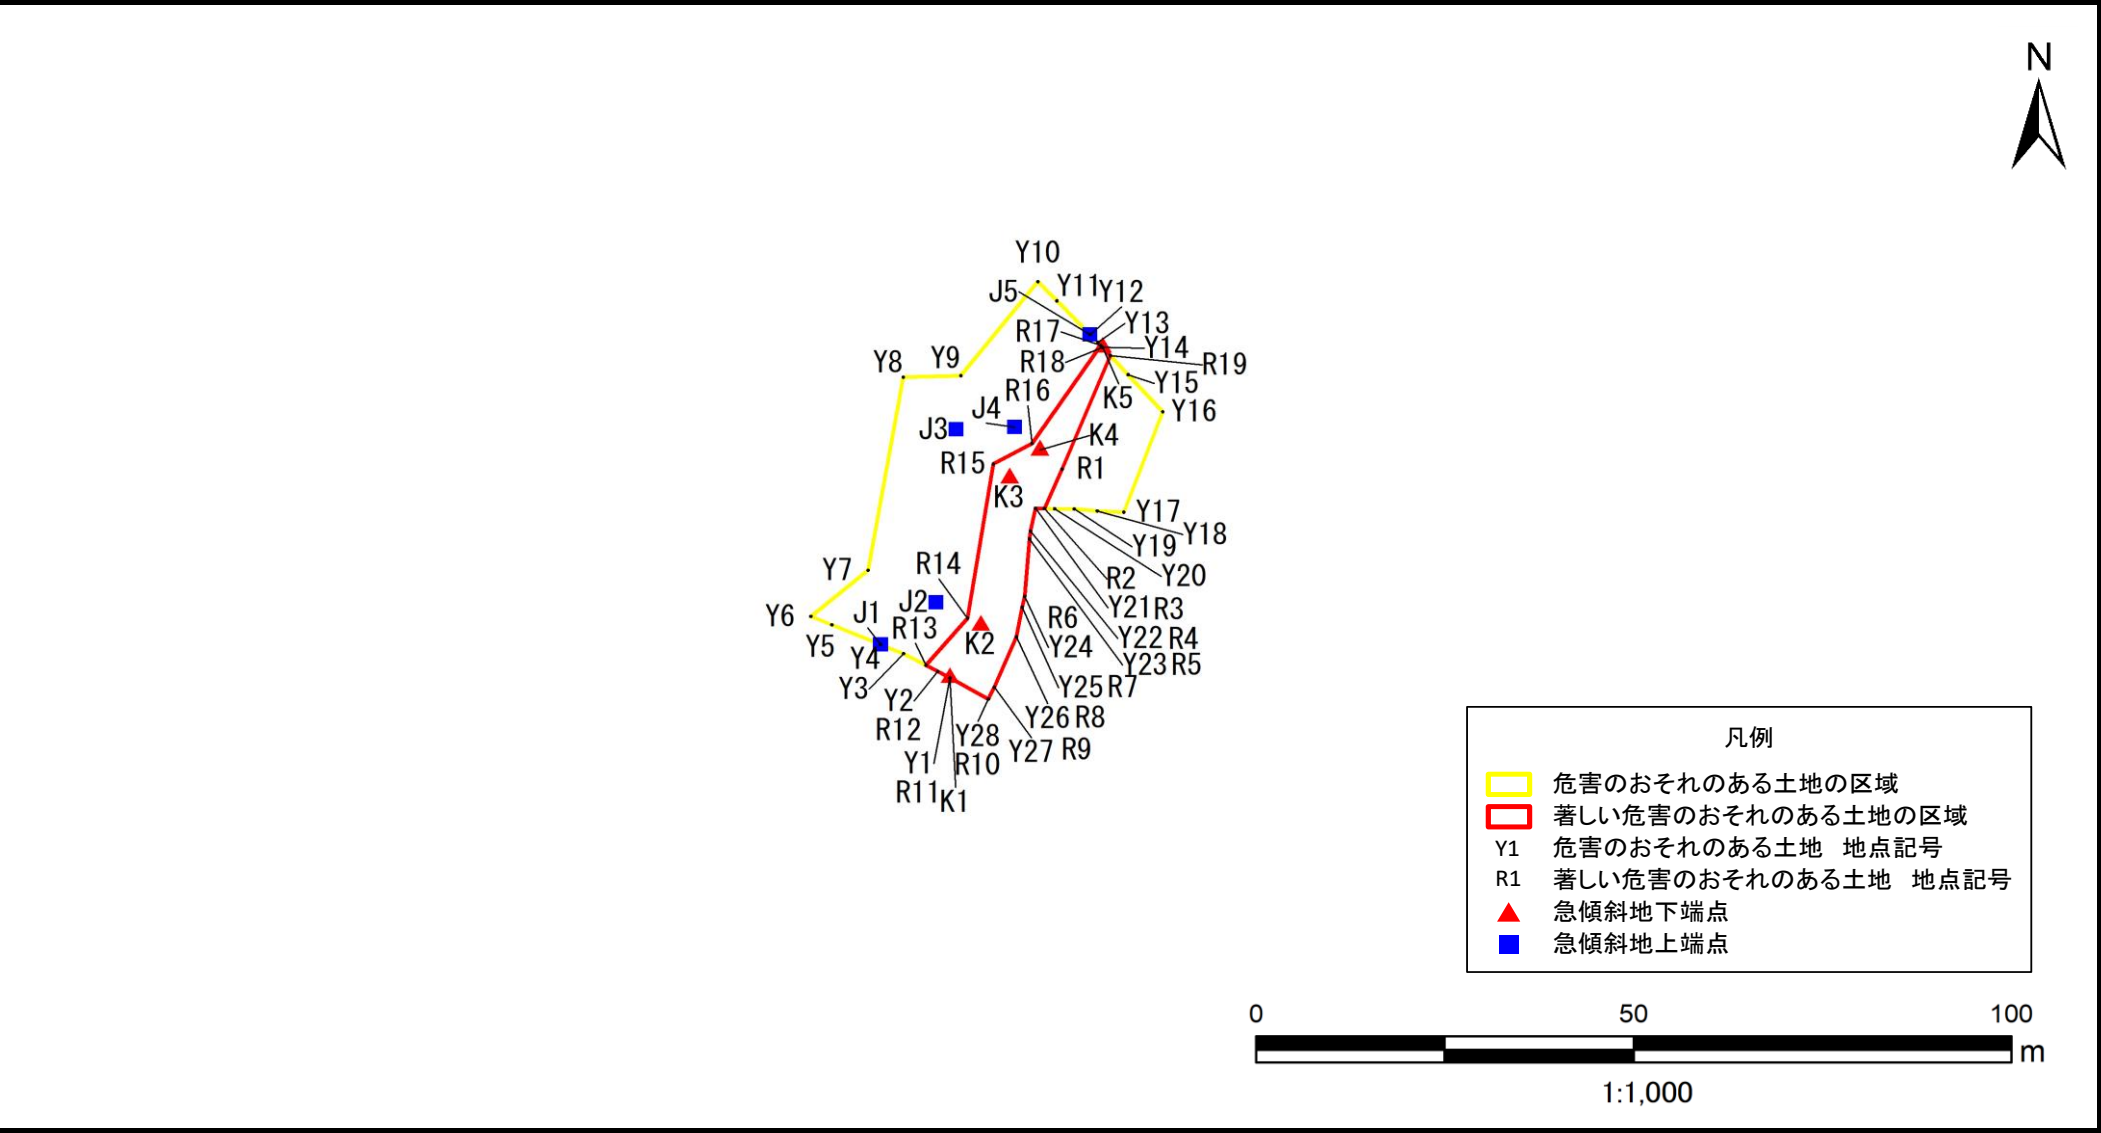

急傾斜地の崩壊区域調書

様式5-5 危害のおそれのある土地等の座標一覧

調査年度

2024

急傾斜地の位置		箇所番号		I-132K2297-5		箇所名		天津34		所在地		鴨川市天津		
危害のおそれのある土地の座標						著しい危害のおそれのある土地の座標								
地点記号	X(m)	Y(m)	地点記号	X(m)	Y(m)	地点記号	X(m)	Y(m)	地点記号	X(m)	Y(m)	地点記号	X(m)	Y(m)
Y1	-96775.46	29447.02				R1	-96746.85	29461.87						
Y2	-96774.55	29445.43				R2	-96752.24	29459.51						
Y3	-96772.12	29440.91				R3	-96752.20	29458.33						
Y4	-96770.86	29437.88				R4	-96755.35	29457.68						
Y5	-96768.18	29431.43				R5	-96756.42	29457.55						
Y6	-96767.02	29428.64				R6	-96764.30	29456.91						
Y7	-96760.70	29436.23				R7	-96765.75	29456.59						
Y8	-96734.25	29440.87				R8	-96769.84	29455.81						
Y9	-96734.05	29448.48				R9	-96776.72	29452.89						
Y10	-96721.19	29458.65				R10	-96778.34	29452.10						
Y11	-96723.81	29461.16				R11	-96775.46	29447.02						
Y12	-96728.42	29465.56				R12	-96774.55	29445.43						
Y13	-96729.51	29466.59				R13	-96773.72	29443.87						
Y14	-96730.19	29467.21				R14	-96767.28	29449.35						
Y15	-96733.91	29470.57				R15	-96746.14	29452.76						
Y16	-96738.99	29475.15				R16	-96743.34	29457.89						
Y17	-96752.75	29469.99				R17	-96729.91	29466.95						
Y18	-96752.58	29466.50				R18	-96730.19	29467.21						
Y19	-96752.31	29463.45				R19	-96731.30	29468.21						
Y20	-96752.28	29460.86												
Y21	-96752.20	29458.33												
Y22	-96755.35	29457.68												
Y23	-96756.42	29457.55												
Y24	-96764.30	29456.91												
Y25	-96765.75	29456.59												
Y26	-96769.84	29455.81												
Y27	-96776.72	29452.89												
Y28	-96778.34	29452.10												

平面直角座標系：第Ⅲ区系（測地成果2011）

平面直角座標系:第Ⅸ系(測地成果2011)

千葉県

急傾斜地の崩壊区域調書

様式5-4 危害のおそれのある土地等の座標位置図

調査年度

2024

急傾斜地の位置

箇所番号


I-132K2297-6

箇所名

天津34

所在地

鴨川市天津

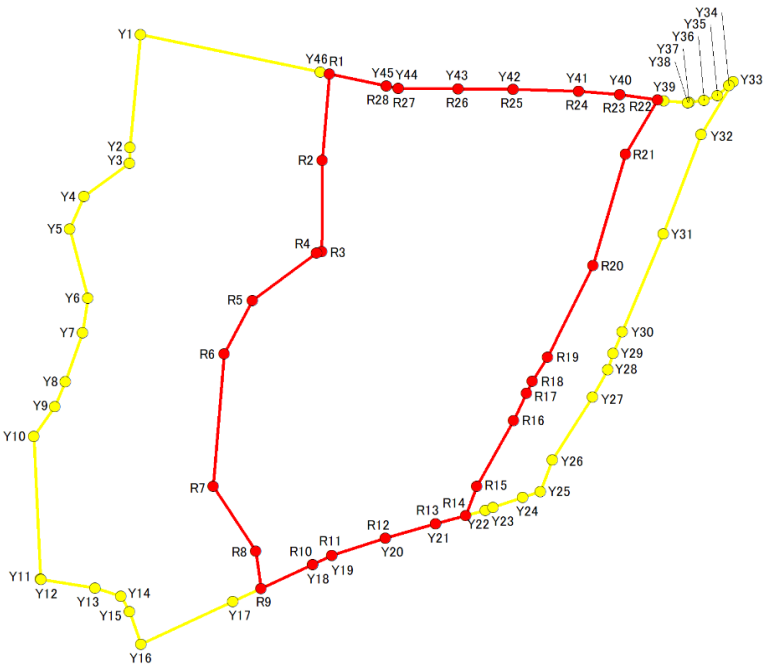

1:1,500

0 30 60 m

急傾斜地の崩壊区域調書

様式5-5 危害のおそれのある土地の座標一覧

調査年度	2024
------	------

急傾斜地の位置	箇所番号	I-132K2297-6	箇所名	天津34		所在地	鴨川市天津				
危害のおそれのある区域の座標(土砂災害警戒区域)						著しい危害のおそれのある区域の座標(土砂災害特別警戒区域)					
地点記号	X(m)	Y(m)	地点記号	X(m)	Y(m)	地点記号	X(m)	Y(m)	地点記号	X(m)	Y(m)
Y1	-96426.57	29514.40	Y31	-96466.10	29618.49	R1	-96434.41	29552.03			
Y2	-96448.99	29512.23	Y32	-96446.41	29626.01	R2	-96451.54	29550.52			
Y3	-96452.11	29512.21	Y33	-96435.90	29632.36	R3	-96469.63	29550.51			
Y4	-96458.70	29503.07	Y34	-96436.64	29631.53	R4	-96469.89	29549.44			
Y5	-96465.15	29500.29	Y35	-96438.61	29629.29	R5	-96479.36	29536.63			
Y6	-96478.84	29503.89	Y36	-96439.64	29626.59	R6	-96489.89	29531.05			
Y7	-96485.72	29502.85	Y37	-96440.00	29623.60	R7	-96516.25	29528.80			
Y8	-96495.46	29499.43	Y38	-96440.04	29623.33	R8	-96529.09	29537.32			
Y9	-96500.36	29497.33	Y39	-96439.71	29618.61	R9	-96536.47	29538.34			
Y10	-96506.32	29493.15	Y40	-96438.50	29609.80	R10	-96531.71	29548.63			
Y11	-96534.61	29494.46	Y41	-96437.81	29601.67	R11	-96529.92	29552.49			
Y12	-96534.68	29494.53	Y42	-96437.44	29588.53	R12	-96526.51	29563.19			
Y13	-96536.45	29505.32	Y43	-96437.33	29577.65	R13	-96523.67	29573.11			
Y14	-96538.06	29510.49	Y44	-96437.26	29565.72	R14	-96522.02	29579.14			
Y15	-96541.08	29512.19	Y45	-96436.76	29563.35	R15	-96516.19	29581.37			
Y16	-96547.54	29514.44	Y46	-96434.02	29550.16	R16	-96503.17	29588.66			
Y17	-96539.05	29532.78				R17	-96497.75	29591.22			
Y18	-96531.71	29548.63				R18	-96495.36	29592.36			
Y19	-96529.92	29552.49				R19	-96490.57	29595.47			
Y20	-96526.51	29563.19				R20	-96472.37	29604.54			
Y21	-96523.67	29573.11				R21	-96450.23	29610.93			
Y22	-96520.96	29583.03				R22	-96439.53	29617.31			
Y23	-96520.45	29584.54				R23	-96438.50	29609.80			
Y24	-96518.44	29590.44				R24	-96437.81	29601.67			
Y25	-96517.23	29594.01				R25	-96437.44	29588.53			
Y26	-96510.95	29596.43				R26	-96437.33	29577.65			
Y27	-96498.45	29604.41				R27	-96437.26	29565.72			
Y28	-96493.09	29607.46				R28	-96436.76	29563.35			
Y29	-96489.83	29608.45									
Y30	-96485.52	29610.32									

平面直角座標系：第Ⅸ系(測地成果2011)

平面直角座標系:第Ⅸ系(測地成果2011)

急傾斜地の崩壊区域調査

様式5-4 危害のおそれのある土地等の座標位置図

調査年度

2024

急傾斜地の位置

箇所番号


I-132K2297-10

箇所名


天津34

所在地

鴨川市天津

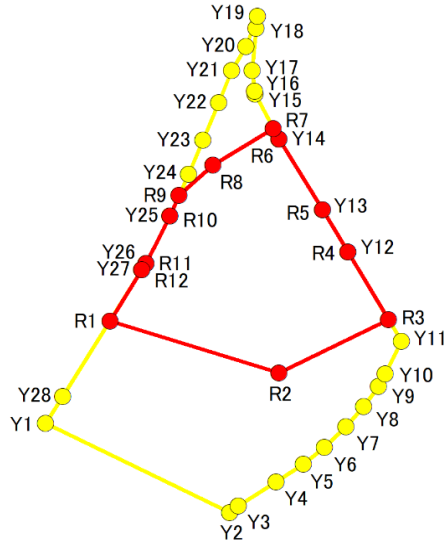

1:1,000

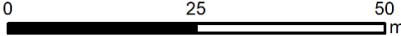

急傾斜地の崩壊区域調書

様式5-5 危害のおそれのある土地の座標一覧

調査年度	2024
所在地	鶴川市天津

急傾斜地の位置	箇所番号	I-132K2297-10		箇所名	天津34			所在地	鶴川市天津		
危害のおそれのある区域の座標(土砂災害警戒区域)						著しい危害のおそれのある区域の座標(土砂災害特別警戒区域)					
地点記号	X(m)	Y(m)	地点記号	X(m)	Y(m)	地点記号	X(m)	Y(m)	地点記号	X(m)	Y(m)
Y1	-96619.49	29549.92				R1	-96605.91	29558.45			
Y2	-96631.30	29574.37				R2	-96612.78	29580.90			
Y3	-96630.36	29575.51				R3	-96605.74	29595.40			
Y4	-96627.18	29580.49				R4	-96596.81	29590.04			
Y5	-96624.86	29584.11				R5	-96591.17	29586.67			
Y6	-96622.62	29586.95				R6	-96581.87	29580.88			
Y7	-96619.92	29589.78				R7	-96580.44	29580.11			
Y8	-96617.21	29592.15				R8	-96585.27	29572.13			
Y9	-96614.54	29594.07				R9	-96589.26	29567.64			
Y10	-96612.94	29595.01				R10	-96591.99	29566.40			
Y11	-96608.60	29597.12				R11	-96598.33	29563.21			
Y12	-96596.81	29590.04				R12	-96599.17	29562.68			
Y13	-96591.17	29586.67									
Y14	-96581.87	29580.88									
Y15	-96575.90	29577.68									
Y16	-96575.52	29577.63									
Y17	-96572.77	29577.31									
Y18	-96567.19	29577.85									
Y19	-96565.57	29578.01									
Y20	-96569.62	29576.51									
Y21	-96572.76	29574.61									
Y22	-96577.00	29572.85									
Y23	-96582.00	29570.77									
Y24	-96586.50	29568.90									
Y25	-96591.99	29566.40									
Y26	-96598.33	29563.21									
Y27	-96599.17	29562.68									
Y28	-96615.90	29552.18									

平面直角座標系: 第Ⅸ系(測地成果2011)

平面直角座標系：第Ⅸ区系(測地成果2011)