


急傾斜地の崩壊区域調書

様式5-4 危害のおそれのある土地等の座標位置図

調査年度


2024

急傾斜地の位置	箇所番号	I-132K2299-2	箇所名	天津35	所在地	鴨川市天津
---------	------	--------------	-----	------	-----	-------

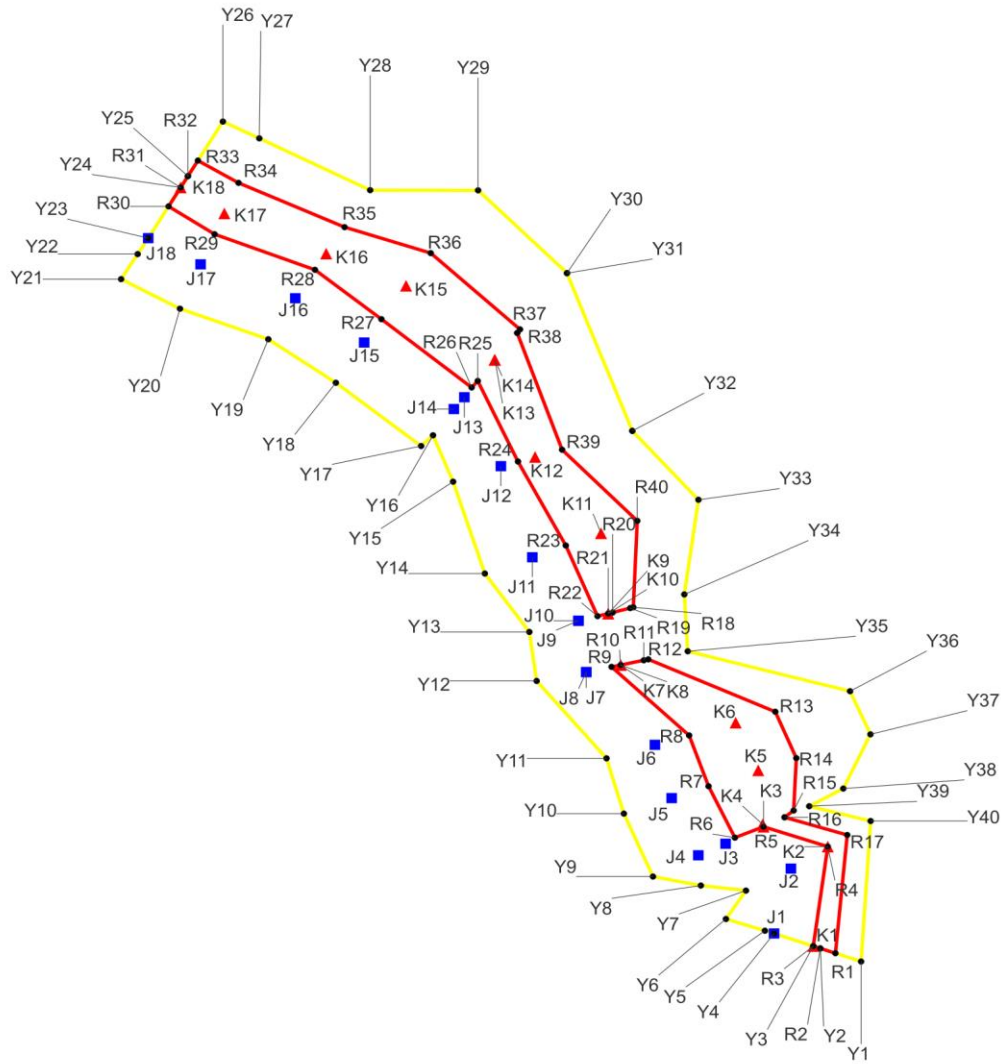

凡例

- 危害のおそれのある土地の区域
- 著しい危害のおそれのある土地の区域
- Y1 危害のおそれのある土地 地点記号
- R1 著しい危害のおそれのある土地 地点記号
- ▲ 急傾斜地下端点
- 急傾斜地上端点

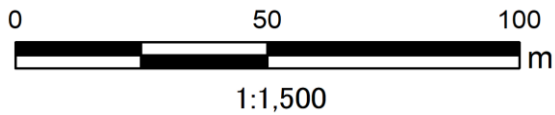

急傾斜地の崩壊区域調書

様式5-5 危害のおそれのある土地等の座標一覧

調査年度

2024

急傾斜地の位置		箇所番号	I-132K2299-2	箇所名	天津35	所在地	鴨川市天津				
危害のおそれのある土地の座標						著しい危害のおそれのある土地の座標					
地点記号	X(m)	Y(m)	地点記号	X(m)	Y(m)	地点記号	X(m)	Y(m)	地点記号	X(m)	Y(m)
Y1	-96865.869	28811.765	Y31	-96700.340	28765.131	R1	-96522.930	29023.302	R31	-96365.429	28893.412
Y2	-96858.692	28801.211	Y32	-96670.828	28765.770	R2	-96521.930	29020.308	R32	-96363.094	28894.855
Y3	-96851.474	28790.596	Y33	-96680.187	28794.089	R3	-96521.464	29018.912	R33	-96359.896	28896.831
Y4	-96849.414	28786.994	Y34	-96690.609	28808.915	R4	-96500.997	29021.788	R34	-96364.483	28904.894
Y5	-96847.570	28784.296	Y35	-96714.738	28834.949	R5	-96496.910	29009.041	R35	-96373.581	28925.921
Y6	-96845.410	28781.310	Y36	-96739.407	28845.688	R6	-96499.158	29003.361	R36	-96378.920	28943.021
Y7	-96842.951	28778.313	Y37	-96771.992	28859.151	R7	-96488.584	28998.139	R37	-96394.611	28960.728
Y8	-96839.066	28773.580	Y38	-96819.139	28865.415	R8	-96478.129	28994.284	R38	-96395.351	28960.181
Y9	-96831.110	28778.880	Y39	-96832.799	28855.790	R9	-96464.031	28978.891	R39	-96419.368	28969.082
Y10	-96807.218	28789.730	Y40	-96835.210	28828.590	R10	-96463.646	28980.702	R40	-96433.991	28983.990
Y11	-96776.327	28781.673	Y41	-96849.934	28817.972	R11	-96462.673	28985.283	R41		
Y12	-96777.239	28779.655	Y42			R12	-96462.481	28986.189	R42		
Y13	-96777.313	28776.585	Y43			R13	-96473.260	29011.374	R43		
Y14	-96776.808	28775.564	Y44			R14	-96482.796	29015.547	R44		
Y15	-96778.994	28772.820	Y45			R15	-96493.583	29015.016	R45		
Y16	-96781.382	28740.464	Y46			R16	-96494.968	29013.220	R46		
Y17	-96776.162	28742.557	Y47			R17	-96498.611	29025.647	R47		
Y18	-96772.100	28744.185	Y48			R18	-96451.771	28983.211	R48		
Y19	-96769.663	28745.162	Y49			R19	-96451.935	28982.583	R49		
Y20	-96763.920	28747.980	Y50			R20	-96452.840	28979.120	R50		
Y21	-96760.206	28750.021	Y51			R21	-96453.064	28978.230	R51		
Y22	-96753.414	28753.959	Y52			R22	-96453.596	28976.108	R52		
Y23	-96747.410	28757.208	Y53			R23	-96439.068	28969.814	R53		
Y24	-96744.120	28758.927	Y54			R24	-96421.802	28960.328	R54		
Y25	-96740.519	28760.306	Y55			R25	-96405.222	28952.346	R55		
Y26	-96736.600	28761.520	Y56			R26	-96406.567	28951.139	R56		
Y27	-96732.515	28762.703	Y57			R27	-96392.510	28933.236	R57		
Y28	-96728.320	28763.650	Y58			R28	-96382.360	28920.055	R58		
Y29	-96724.072	28764.323	Y59			R29	-96375.041	28900.148	R59		
Y30	-96720.816	28764.687	Y60			R30	-96369.311	28891.013	R60		

平面直角座標系:第Ⅸ系(測地成果2011)

平面直角座標系:第Ⅸ系(測地成果2011)


急傾斜地の崩壊区域調書

様式5-4 危害のおそれのある土地等の座標位置図


調査年度

2024

急傾斜地の位置	箇所番号	I-132K2299-3	箇所名	天津35	所在地	鴨川市天津
---------	------	--------------	-----	------	-----	-------

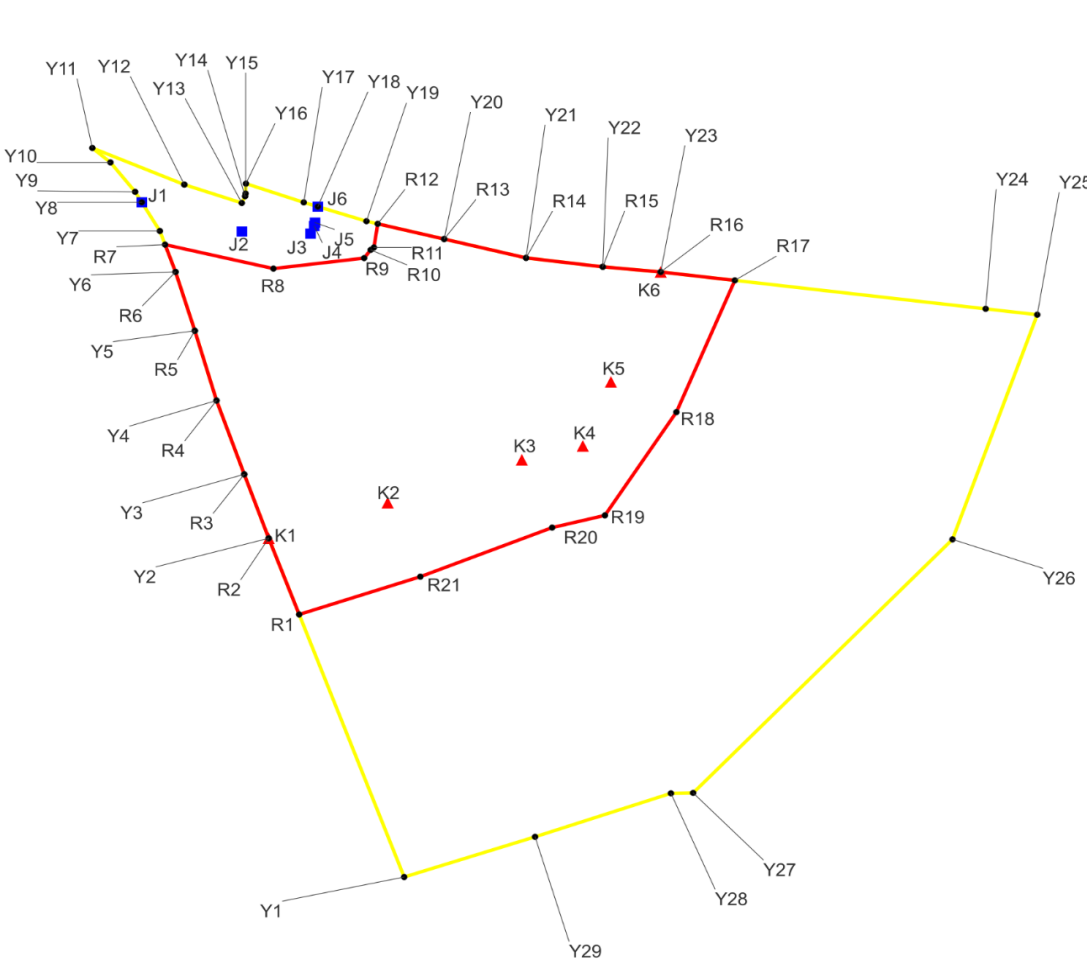

- 凡例
- 危害のおそれのある土地の区域
 - 著しい危害のおそれのある土地の区域
 - Y1 危害のおそれのある土地 地点記号
 - R1 著しい危害のおそれのある土地 地点記号
 - ▲ 急傾斜地下端点
 - 急傾斜地上端点

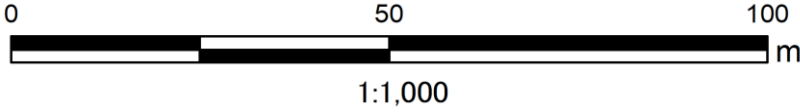

急傾斜地の崩壊区域調書

様式5-5 危害のおそれのある土地等の座標一覧

調査年度

2024

急傾斜地の位置		箇所番号		I-132K2299-3		箇所名		天津35		所在地		鴨川市天津		
危害のおそれのある土地の座標						著しい危害のおそれのある土地の座標								
地点記号	X(m)	Y(m)	地点記号	X(m)	Y(m)	地点記号	X(m)	Y(m)	地点記号	X(m)	Y(m)	地点記号	X(m)	Y(m)
Y1	-96458.453	28851.135	Y31			R1	-96422.255	28837.292	R31					
Y2	-96411.752	28833.275	Y32			R2	-96411.752	28833.275	R32					
Y3	-96402.933	28830.049	Y33			R3	-96402.933	28830.049	R33					
Y4	-96392.759	28826.393	Y34			R4	-96392.759	28826.393	R34					
Y5	-96383.142	28823.531	Y35			R5	-96383.142	28823.531	R35					
Y6	-96375.034	28820.988	Y36			R6	-96375.034	28820.988	R36					
Y7	-96369.391	28818.921	Y37			R7	-96371.268	28819.609	R37					
Y8	-96365.436	28816.537	Y38			R8	-96374.573	28833.897	R38					
Y9	-96363.986	28815.662	Y39			R9	-96373.126	28845.852	R39					
Y10	-96359.932	28812.404	Y40			R10	-96371.998	28846.714	R40					
Y11	-96357.948	28810.015	Y41			R11	-96371.663	28847.148	R41					
Y12	-96362.996	28822.148	Y42			R12	-96368.398	28847.650	R42					
Y13	-96365.526	28829.724	Y43			R13	-96370.501	28856.411	R43					
Y14	-96364.600	28830.160	Y44			R14	-96373.098	28867.207	R44					
Y15	-96364.224	28830.226	Y45			R15	-96374.328	28877.320	R45					
Y16	-96362.858	28830.271	Y46			R16	-96375.038	28884.965	R46					
Y17	-96365.445	28837.894	Y47			R17	-96376.198	28894.741	R47					
Y18	-96366.029	28839.754	Y48			R18	-96394.356	28887.037	R48					
Y19	-96368.041	28846.162	Y49			R19	-96408.596	28877.603	R49					
Y20	-96370.501	28856.411	Y50			R20	-96410.281	28870.647	R50					
Y21	-96373.098	28867.207	Y51			R21	-96417.047	28853.267	R51					
Y22	-96374.328	28877.320	Y52			R22			R52					
Y23	-96375.038	28884.965	Y53			R23			R53					
Y24	-96380.121	28927.814	Y54			R24			R54					
Y25	-96380.928	28934.617	Y55			R25			R55					
Y26	-96411.904	28923.437	Y56			R26			R56					
Y27	-96446.857	28889.240	Y57			R27			R57					
Y28	-96446.910	28886.313	Y58			R28			R58					
Y29	-96452.909	28868.398	Y59			R29			R59					
Y30			Y60			R30			R60					

平面直角座標系:第Ⅸ系(測地成果2011)

平面直角座標系:第Ⅸ系(測地成果2011)


急傾斜地の崩壊区域調書

様式5-4 危害のおそれのある土地等の座標位置図


調査年度

2024

急傾斜地の位置	箇所番号	I-132K2299-5	箇所名	天津35	所在地	鴨川市天津
---------	------	--------------	-----	------	-----	-------

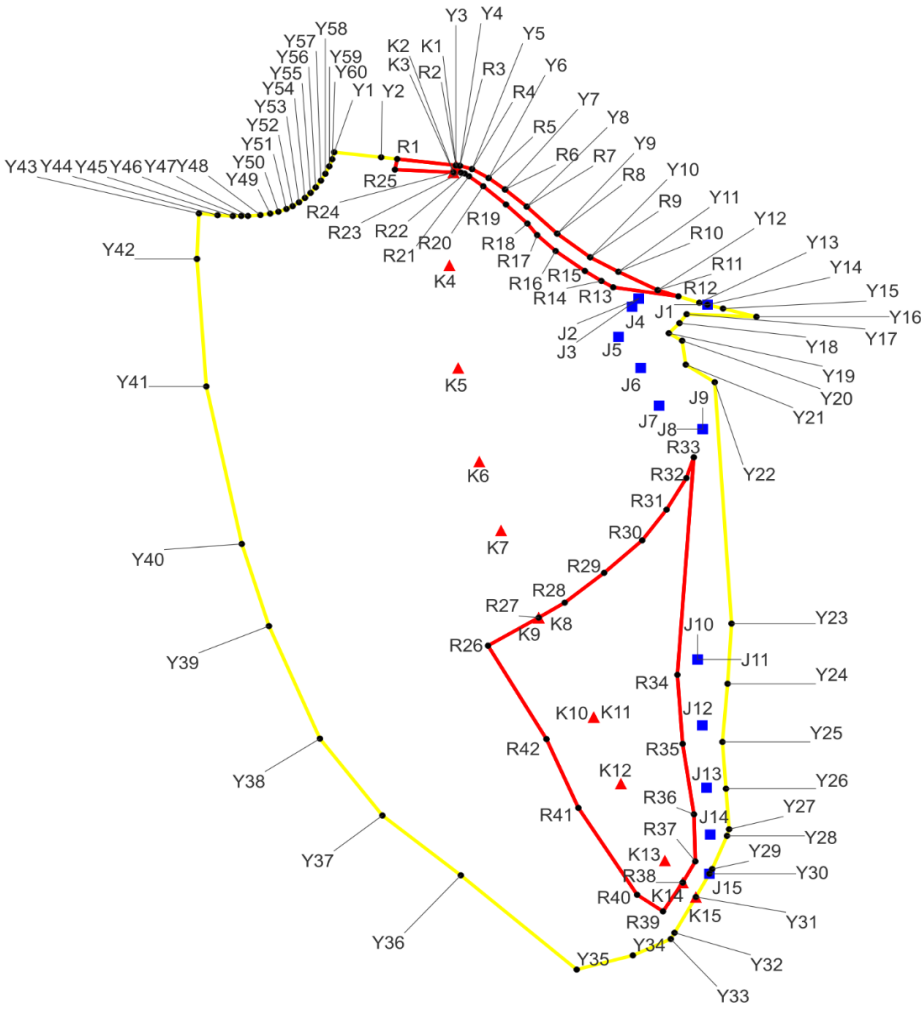

- 凡例
- 危害のおそれのある土地の区域
 - 著しい危害のおそれのある土地の区域
 - Y1 危害のおそれのある土地 地点記号
 - R1 著しい危害のおそれのある土地 地点記号
 - ▲ 急傾斜地下端点
 - 急傾斜地上端点

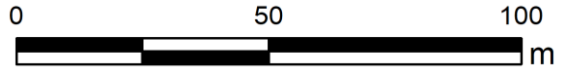

1:1,500

急傾斜地の崩壊区域調書

様式5-5 危害のおそれのある土地等の座標一覧

調査年度

2024

急傾斜地の位置		箇所番号		I-132K2299-5		箇所名		天津35		所在地		鴨川市天津		
危害のおそれのある土地の座標						著しい危害のおそれのある土地の座標								
地点記号	X(m)	Y(m)	地点記号	X(m)	Y(m)	地点記号	X(m)	Y(m)	地点記号	X(m)	Y(m)	地点記号	X(m)	Y(m)
Y1	-96223.011	28981.641	Y31	-96376.802	29053.228	R1	-96224.420	28994.113	R31	-96296.828	29047.415			
Y2	-96224.061	28990.931	Y32	-96384.198	29048.999	R2	-96225.732	29005.727	R32	-96290.302	29051.343			
Y3	-96225.732	29005.727	Y33	-96385.483	29048.265	R3	-96225.819	29006.509	R33	-96286.010	29052.820			
Y4	-96225.819	29006.509	Y34	-96388.863	29040.758	R4	-96226.493	29008.930	R34	-96330.925	29049.568			
Y5	-96226.493	29008.930	Y35	-96391.785	29029.637	R5	-96228.345	29012.211	R35	-96345.179	29050.602			
Y6	-96228.345	29012.211	Y36	-96372.325	29006.698	R6	-96230.713	29015.451	R36	-96359.731	29052.845			
Y7	-96230.713	29015.451	Y37	-96359.971	28991.181	R7	-96234.242	29019.746	R37	-96369.447	29053.120			
Y8	-96234.242	29019.746	Y38	-96344.112	28978.808	R8	-96239.837	29025.778	R38	-96373.813	29050.632			
Y9	-96239.837	29025.778	Y39	-96320.857	28968.723	R9	-96244.715	29032.304	R39	-96379.771	29046.723			
Y10	-96244.715	29032.304	Y40	-96303.911	28963.350	R10	-96247.693	29037.880	R40	-96376.345	29041.597			
Y11	-96247.693	29037.880	Y41	-96271.380	28956.323	R11	-96251.495	29045.673	R41	-96358.407	29029.972			
Y12	-96251.495	29045.673	Y42	-96245.046	28954.462	R12	-96252.789	29049.776	R42	-96344.199	29023.647			
Y13	-96254.092	29053.909	Y43	-96235.660	28954.850	R13	-96250.910	29036.858	R43					
Y14	-96254.507	29055.523	Y44	-96236.030	28958.550	R14	-96249.594	29034.522	R44					
Y15	-96255.296	29058.598	Y45	-96236.190	28961.570	R15	-96247.535	29031.259	R45					
Y16	-96256.994	29065.209	Y46	-96236.180	28963.240	R16	-96243.417	29025.462	R46					
Y17	-96256.462	29051.392	Y47	-96236.180	28964.560	R17	-96240.122	29021.818	R47					
Y18	-96258.307	29049.985	Y48	-96235.990	28967.020	R18	-96237.746	29019.886	R48					
Y19	-96260.400	29047.870	Y49	-96235.690	28968.960	R19	-96233.818	29015.641	R49					
Y20	-96261.944	29050.513	Y50	-96235.300	28970.600	R20	-96230.048	29011.143	R50					
Y21	-96266.881	29051.219	Y51	-96234.740	28972.170	R21	-96227.989	29008.323	R51					
Y22	-96270.517	29056.970	Y52	-96234.150	28973.410	R22	-96227.419	29007.468	R52					
Y23	-96320.348	29060.284	Y53	-96233.370	28974.670	R23	-96227.229	29006.739	R53					
Y24	-96332.772	29059.511	Y54	-96232.450	28975.850	R24	-96227.176	29005.242	R54					
Y25	-96344.789	29058.484	Y55	-96231.410	28976.960	R25	-96226.619	28993.654	R55					
Y26	-96354.449	29059.187	Y56	-96230.270	28977.980	R26	-96324.908	29012.080	R56					
Y27	-96362.807	29059.805	Y57	-96228.880	28979.010	R27	-96319.117	29022.112	R57					
Y28	-96364.177	29059.390	Y58	-96227.470	28979.890	R28	-96316.025	29027.267	R58					
Y29	-96371.028	29056.454	Y59	-96225.930	28980.660	R29	-96309.879	29035.060	R59					
Y30	-96372.001	29055.910	Y60	-96224.470	28981.240	R30	-96303.163	29042.600	R60					

平面直角座標系:第Ⅸ区系(測地成果2011)


平面直角座標系:第Ⅸ系(測地成果2011)

急傾斜地の崩壊区域調書

様式5-4 危害のおそれのある土地等の座標位置図

調査年度 2024

急傾斜地の位置	箇所番号	I-132K2299-6	箇所名	天津35	所在地	鴨川市天津
---------	------	--------------	-----	------	-----	-------

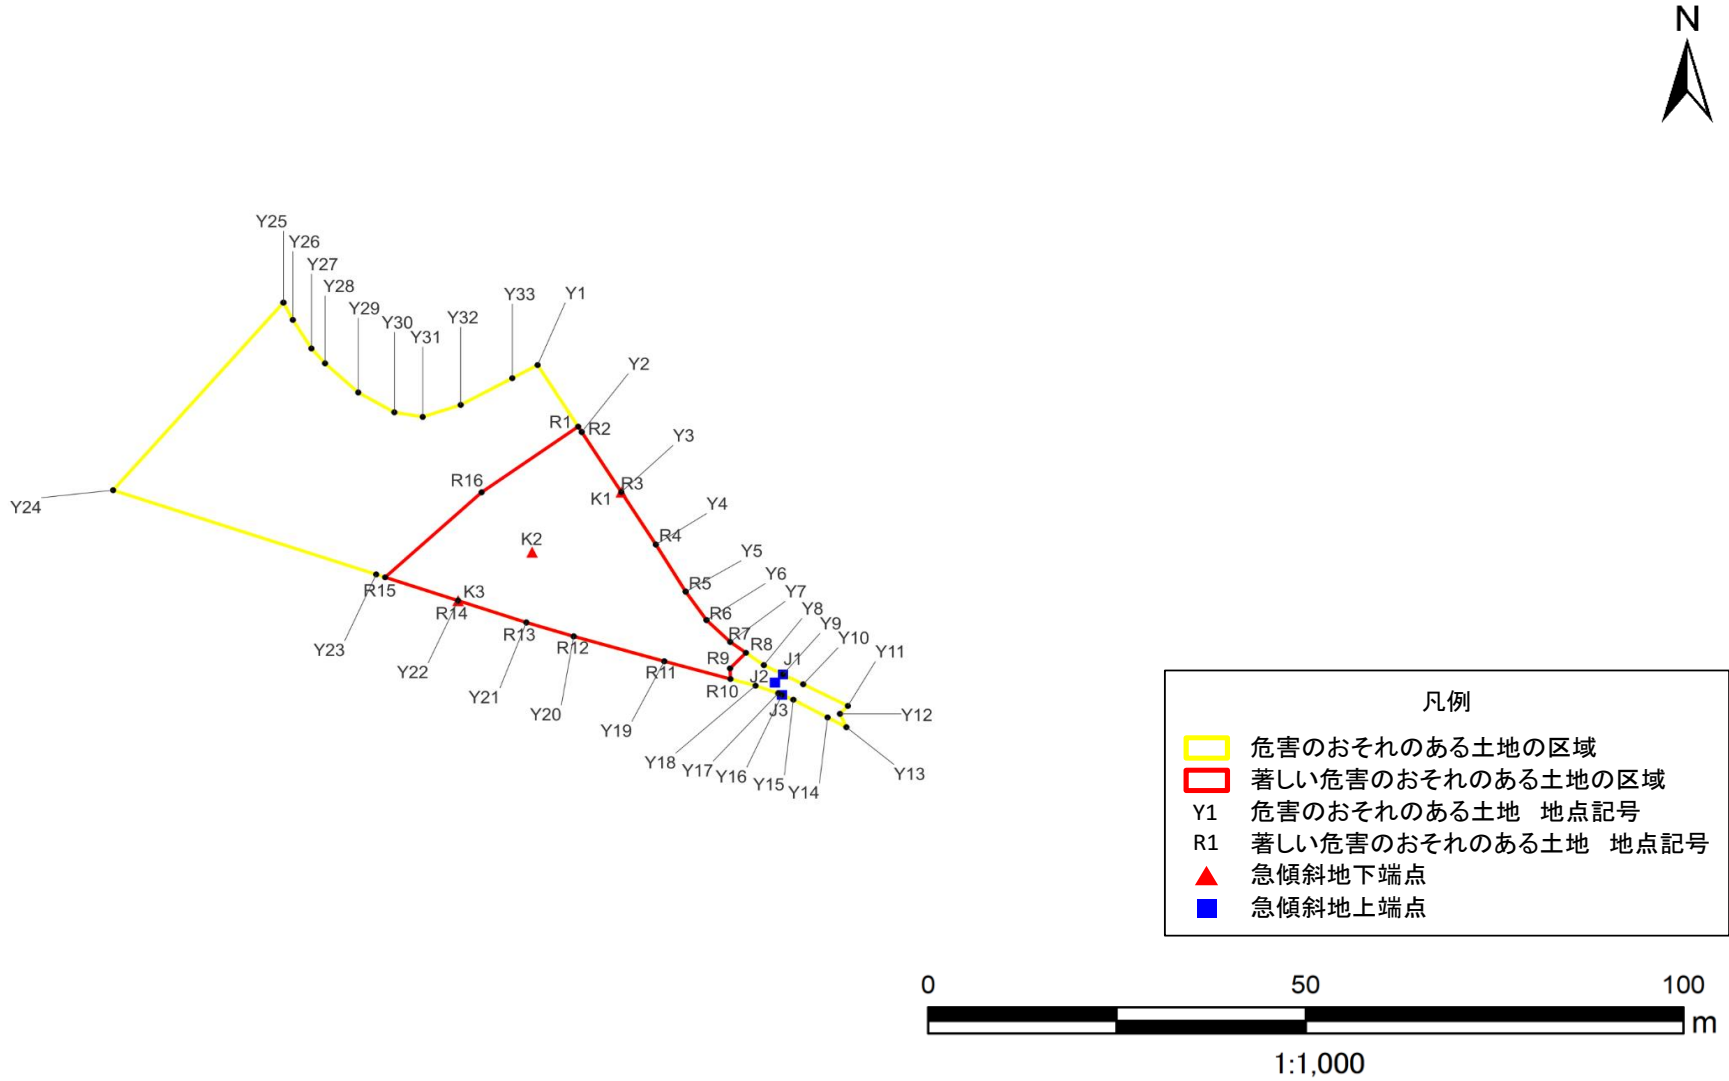

急傾斜地の崩壊区域調書

様式5-5 危害のおそれのある土地等の座標一覧

調査年度

2024

急傾斜地の位置		箇所番号	I-132K2299-6	箇所名	天津35	所在地	鴨川市天津				
危害のおそれのある土地の座標						著しい危害のおそれのある土地の座標					
地点記号	X(m)	Y(m)	地点記号	X(m)	Y(m)	地点記号	X(m)	Y(m)	地点記号	X(m)	Y(m)
Y1	-96368.502	29077.373	Y31	-96375.928	29061.572	R1	-96377.315	29082.948	R31		
Y2	-96378.089	29083.438	Y32	-96374.208	29066.797	R2	-96378.089	29083.438	R32		
Y3	-96386.681	29088.874	Y33	-96370.381	29073.890	R3	-96386.681	29088.874	R33		
Y4	-96394.199	29093.630	Y34			R4	-96394.199	29093.630	R34		
Y5	-96400.946	29097.732	Y35			R5	-96400.946	29097.732	R35		
Y6	-96405.016	29100.597	Y36			R6	-96405.016	29100.597	R36		
Y7	-96408.143	29103.855	Y37			R7	-96408.143	29103.855	R37		
Y8	-96411.466	29108.481	Y38			R8	-96409.697	29106.019	R38		
Y9	-96412.797	29111.111	Y39			R9	-96411.932	29103.833	R39		
Y10	-96414.202	29113.888	Y40			R10	-96413.450	29103.889	R40		
Y11	-96417.307	29120.036	Y41			R11	-96410.917	29094.794	R41		
Y12	-96418.442	29118.945	Y42			R12	-96407.345	29082.332	R42		
Y13	-96420.354	29119.830	Y43			R13	-96405.361	29075.823	R43		
Y14	-96418.958	29117.244	Y44			R14	-96402.231	29066.433	R44		
Y15	-96416.417	29112.536	Y45			R15	-96398.889	29056.408	R45		
Y16	-96415.731	29110.968	Y46			R16	-96386.721	29069.674	R46		
Y17	-96415.505	29110.452	Y47			R17			R47		
Y18	-96414.410	29107.335	Y48			R18			R48		
Y19	-96410.917	29094.794	Y49			R19			R49		
Y20	-96407.345	29082.332	Y50			R20			R50		
Y21	-96405.361	29075.823	Y51			R21			R51		
Y22	-96402.231	29066.433	Y52			R22			R52		
Y23	-96398.478	29055.173	Y53			R23			R53		
Y24	-96386.420	29018.999	Y54			R24			R54		
Y25	-96359.555	29042.419	Y55			R25			R55		
Y26	-96362.037	29043.712	Y56			R26			R56		
Y27	-96366.128	29046.270	Y57			R27			R57		
Y28	-96368.255	29048.144	Y58			R28			R58		
Y29	-96372.422	29052.708	Y59			R29			R59		
Y30	-96375.266	29057.669	Y60			R30			R60		

平面直角座標系:第Ⅸ系(測地成果2011)

平面直角座標系:第Ⅸ系(測地成果2011)

急傾斜地の崩壊区域調書

様式5-4 危害のおそれのある土地等の座標位置図

調査年度

2024

急傾斜地の位置

箇所番号


I-132K2299-8

箇所名

天津35

所在地

鴨川市天津

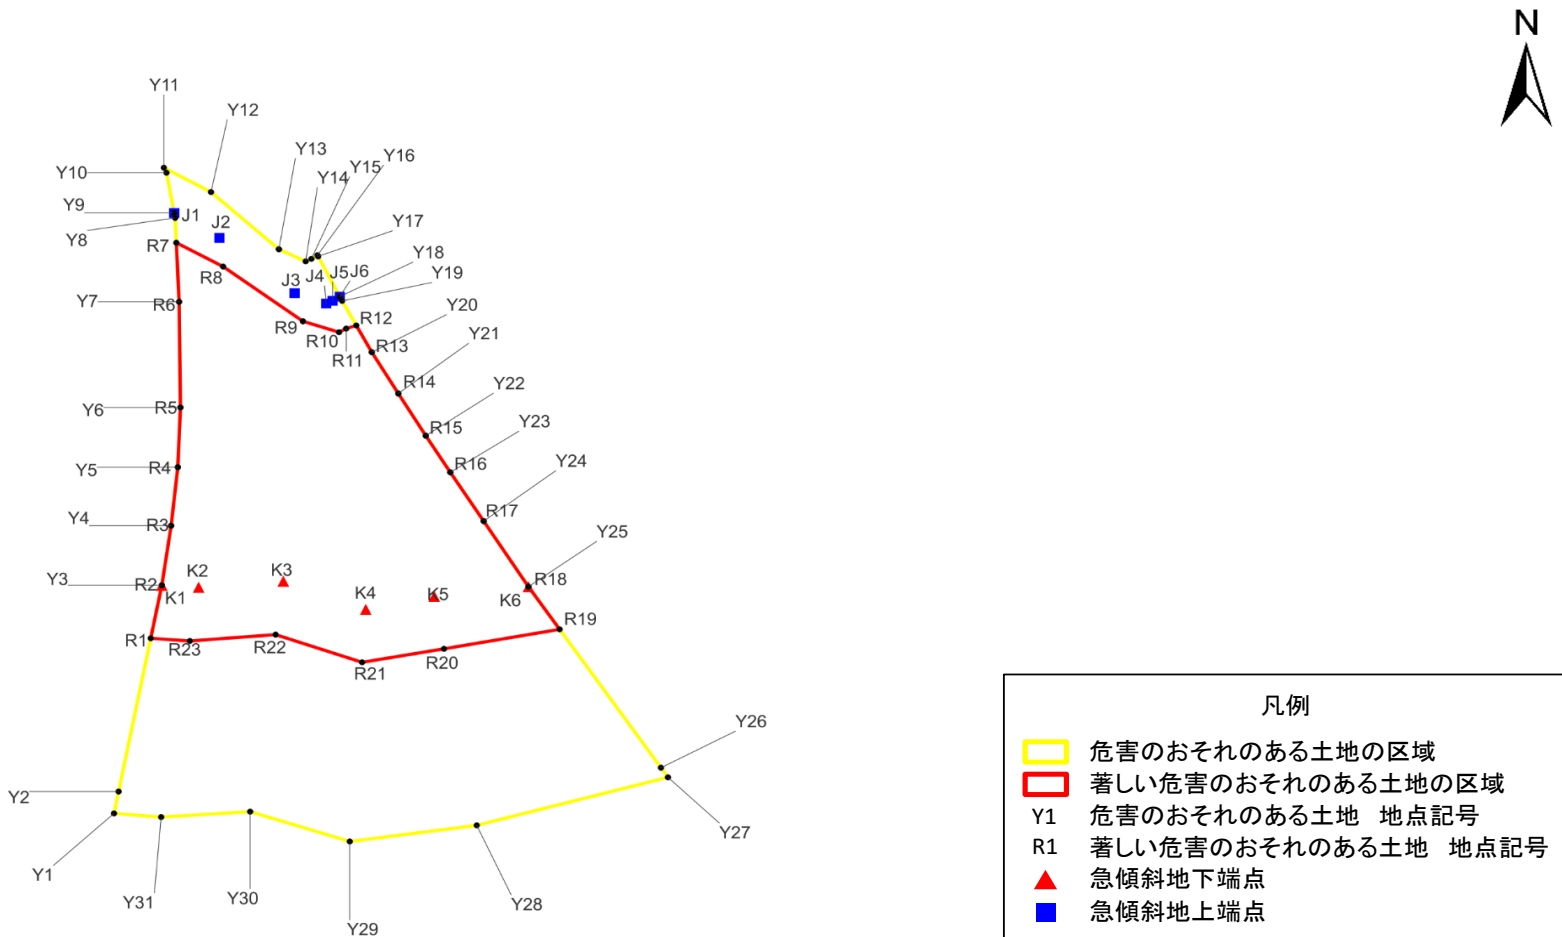

1:1,500

急傾斜地の崩壊区域調書

様式5-5 危害のおそれのある土地等の座標一覧

調査年度

2024

急傾斜地の位置		箇所番号	I-132K2299-8	箇所名	天津35	所在地	鴨川市天津				
危害のおそれのある土地の座標						著しい危害のおそれのある土地の座標					
地点記号	X(m)	Y(m)	地点記号	X(m)	Y(m)	地点記号	X(m)	Y(m)	地点記号	X(m)	Y(m)
Y1	-96536.815	28668.486	Y31	-96537.605	28678.176	R1	-96499.185	28676.028	R31		
Y2	-96532.118	28669.428	Y32			R2	-96487.790	28678.312	R32		
Y3	-96487.790	28678.312	Y33			R3	-96474.994	28680.224	R33		
Y4	-96474.994	28680.224	Y34			R4	-96462.421	28681.590	R34		
Y5	-96462.421	28681.590	Y35			R5	-96449.575	28682.137	R35		
Y6	-96449.575	28682.137	Y36			R6	-96426.890	28681.864	R36		
Y7	-96426.890	28681.864	Y37			R7	-96414.180	28681.286	R37		
Y8	-96408.851	28681.044	Y38			R8	-96419.306	28690.899	R38		
Y9	-96407.799	28680.851	Y39			R9	-96431.067	28707.305	R39		
Y10	-96399.148	28679.267	Y40			R10	-96433.408	28714.716	R40		
Y11	-96398.070	28678.728	Y41			R11	-96432.625	28716.197	R41		
Y12	-96403.298	28688.415	Y42			R12	-96431.968	28718.272	R42		
Y13	-96415.590	28702.360	Y43			R13	-96437.706	28721.451	R43		
Y14	-96418.186	28707.866	Y44			R14	-96446.579	28726.896	R44		
Y15	-96417.653	28709.041	Y45			R15	-96455.654	28732.543	R45		
Y16	-96416.871	28710.290	Y46			R16	-96463.519	28737.584	R46		
Y17	-96417.119	28710.425	Y47			R17	-96474.006	28744.441	R47		
Y18	-96425.761	28714.870	Y48			R18	-96488.098	28753.633	R48		
Y19	-96426.685	28715.345	Y49			R19	-96497.261	28760.049	R49		
Y20	-96437.706	28721.451	Y50			R20	-96501.446	28736.293	R50		
Y21	-96446.579	28726.896	Y51			R21	-96504.345	28719.461	R51		
Y22	-96455.654	28732.543	Y52			R22	-96498.397	28701.687	R52		
Y23	-96463.519	28737.584	Y53			R23	-96499.760	28684.074	R53		
Y24	-96474.006	28744.441	Y54			R24			R54		
Y25	-96488.098	28753.633	Y55			R25			R55		
Y26	-96526.994	28780.867	Y56			R26			R56		
Y27	-96529.056	28782.311	Y57			R27			R57		
Y28	-96539.382	28743.014	Y58			R28			R58		
Y29	-96542.852	28716.920	Y59			R29			R59		
Y30	-96536.439	28696.461	Y60			R30			R60		

平面直角座標系:第Ⅸ系(測地成果2011)

平面直角座標系:第Ⅸ系(測地成果2011)