

急傾斜地の崩壊区域調書

様式5-4 危害のおそれのある土地等の座標位置図

調査年度

2024

急傾斜地の位置

箇所番号


I-132K2301-1

箇所名

天津36

所在地

鴨川市天津

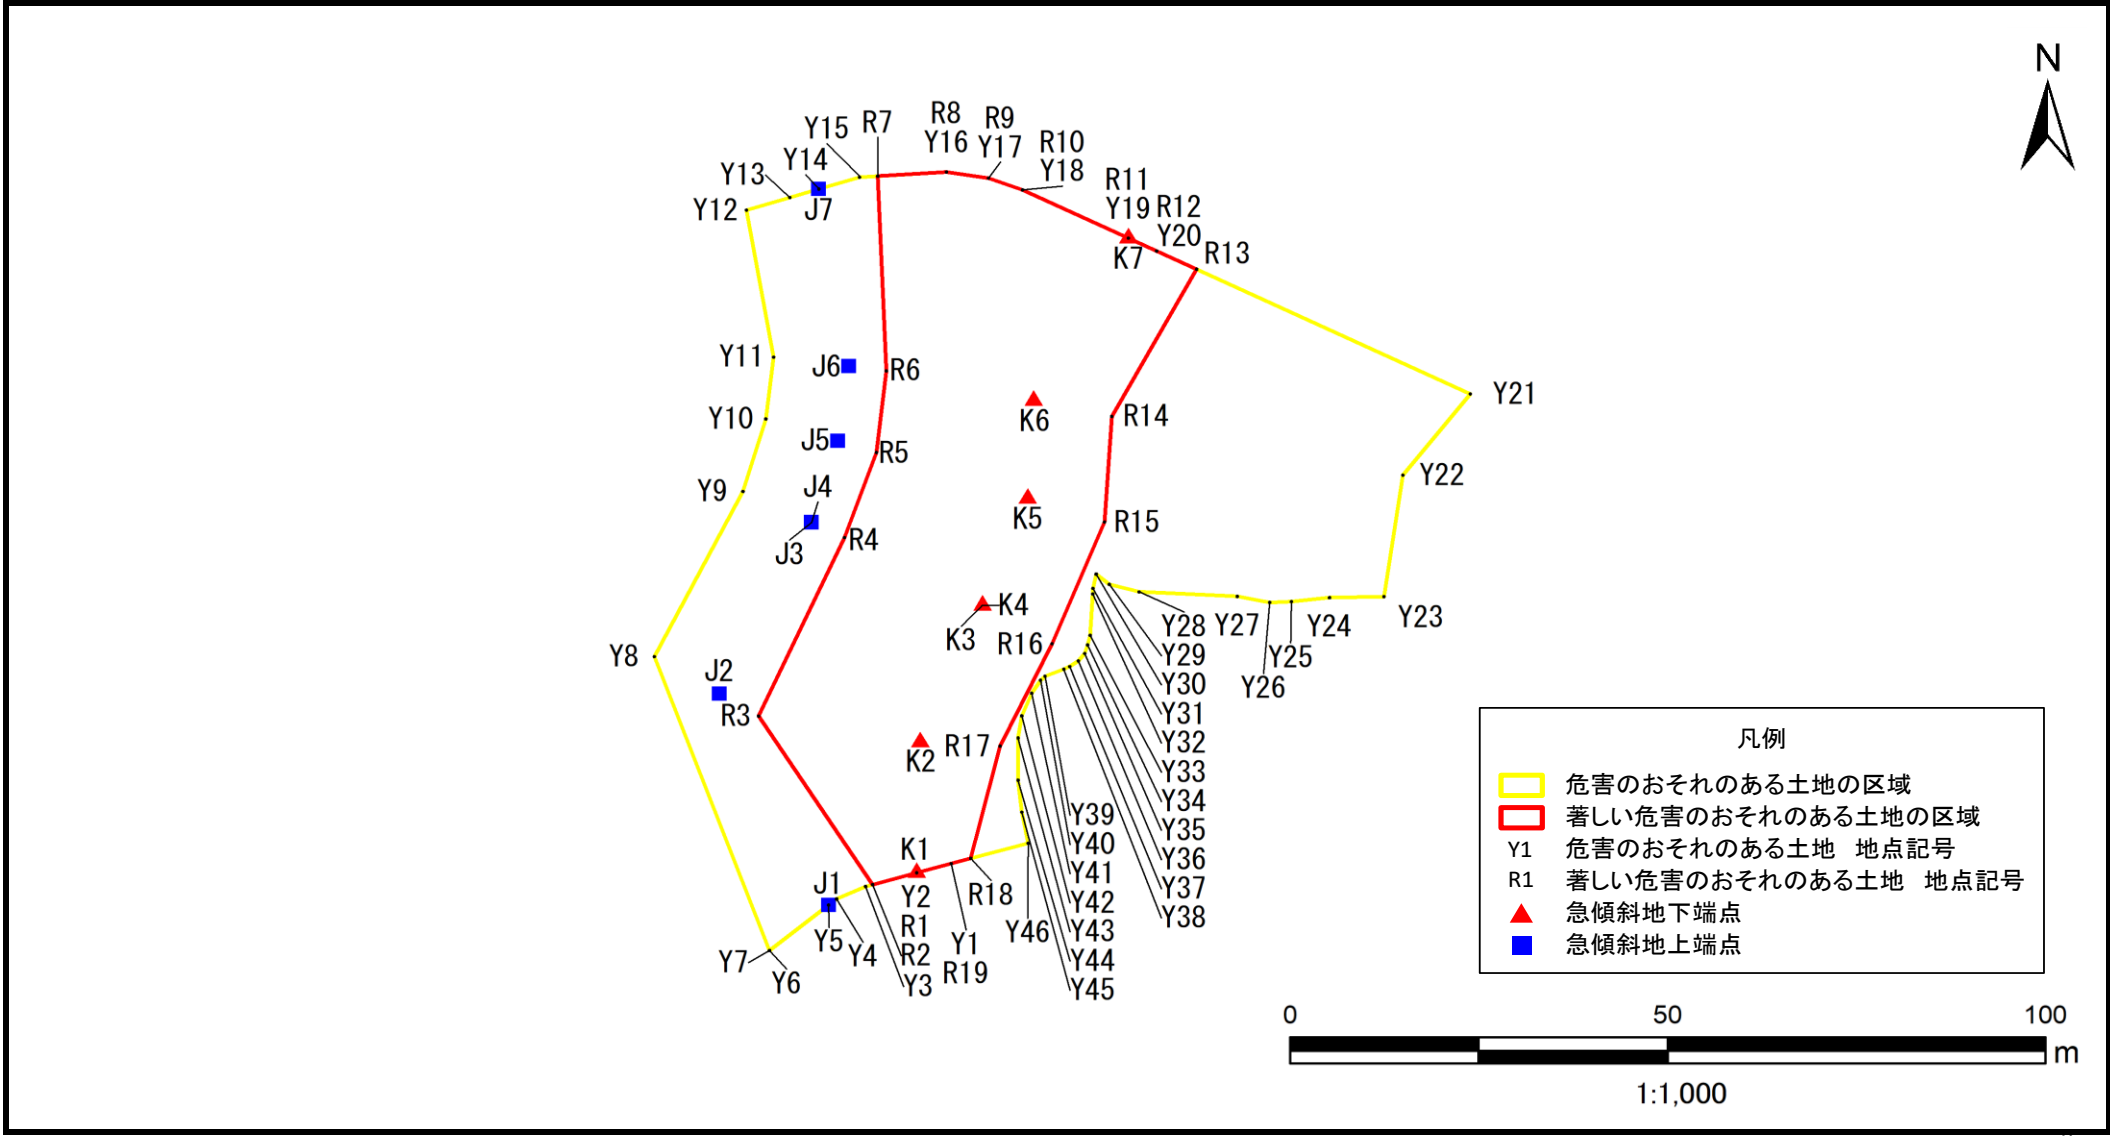

急傾斜地の崩壊区域調書

様式5-5 危害のおそれのある土地等の座標一覧

調査年度

2024

急傾斜地の位置		箇所番号		I-132K2301-I		箇所名		天津36		所在地		鶴川市天津		
危害のおそれのある土地の座標						著しい危害のおそれのある土地の座標								
地点記号	X(m)	Y(m)	地点記号	X(m)	Y(m)	地点記号	X(m)	Y(m)	地点記号	X(m)	Y(m)	地点記号	X(m)	Y(m)
Y1	-95627.01	28996.99	Y31	-95589.20	29015.74	R1	-95628.27	28992.43						
Y2	-95628.27	28992.43	Y32	-95589.97	29015.69	R2	-95629.88	28986.61						
Y3	-95630.14	28985.68	Y33	-95595.67	29015.37	R3	-95606.74	28971.51						
Y4	-95631.86	28981.84	Y34	-95596.98	29015.01	R4	-95582.22	28982.87						
Y5	-95632.70	28980.79	Y35	-95598.14	29014.63	R5	-95570.55	28987.11						
Y6	-95638.93	28972.97	Y36	-95599.16	29013.80	R6	-95559.32	28988.40						
Y7	-95638.94	28972.97	Y37	-95599.94	29012.64	R7	-95532.58	28987.26						
Y8	-95598.56	28957.75	Y38	-95600.29	29011.87	R8	-95532.01	28996.37						
Y9	-95575.90	28969.47	Y39	-95601.28	29009.38	R9	-95532.87	29001.92						
Y10	-95565.92	28972.48	Y40	-95601.83	29008.79	R10	-95534.46	29006.42						
Y11	-95557.45	28973.52	Y41	-95603.59	29007.61	R11	-95541.09	29020.42						
Y12	-95537.25	28969.91	Y42	-95606.70	29006.30	R12	-95542.86	29024.15						
Y13	-95535.51	28975.66	Y43	-95609.74	29005.83	R13	-95545.36	29029.43						
Y14	-95534.36	28979.48	Y44	-95615.54	29005.83	R14	-95565.58	29018.21						
Y15	-95532.74	28984.86	Y45	-95619.95	29006.33	R15	-95580.08	29017.25						
Y16	-95532.01	28996.37	Y46	-95624.19	29007.15	R16	-95596.80	29010.31						
Y17	-95532.87	29001.92				R17	-95610.87	29003.45						
Y18	-95534.46	29006.42				R18	-95626.29	28999.58						
Y19	-95541.09	29020.42				R19	-95627.01	28996.99						
Y20	-95542.86	29024.15												
Y21	-95562.50	29065.61												
Y22	-95573.66	29056.69												
Y23	-95590.33	29054.18												
Y24	-95590.48	29047.00												
Y25	-95591.02	29041.96												
Y26	-95591.12	29039.09												
Y27	-95590.31	29034.80												
Y28	-95589.68	29021.82												
Y29	-95588.65	29017.87												
Y30	-95587.24	29016.14												

平面直角座標系:第Ⅸ系(測地成果2011)


平面直角座標系:第Ⅸ系(測地成果2011)

急傾斜地の崩壊区域調書

様式5-4 危害のおそれのある土地等の座標位置図

調査年度 2024

急傾斜地の位置	箇所番号	I-132K2301-4	箇所名	天津36	所在地	鴨川市天津
---------	------	--------------	-----	------	-----	-------

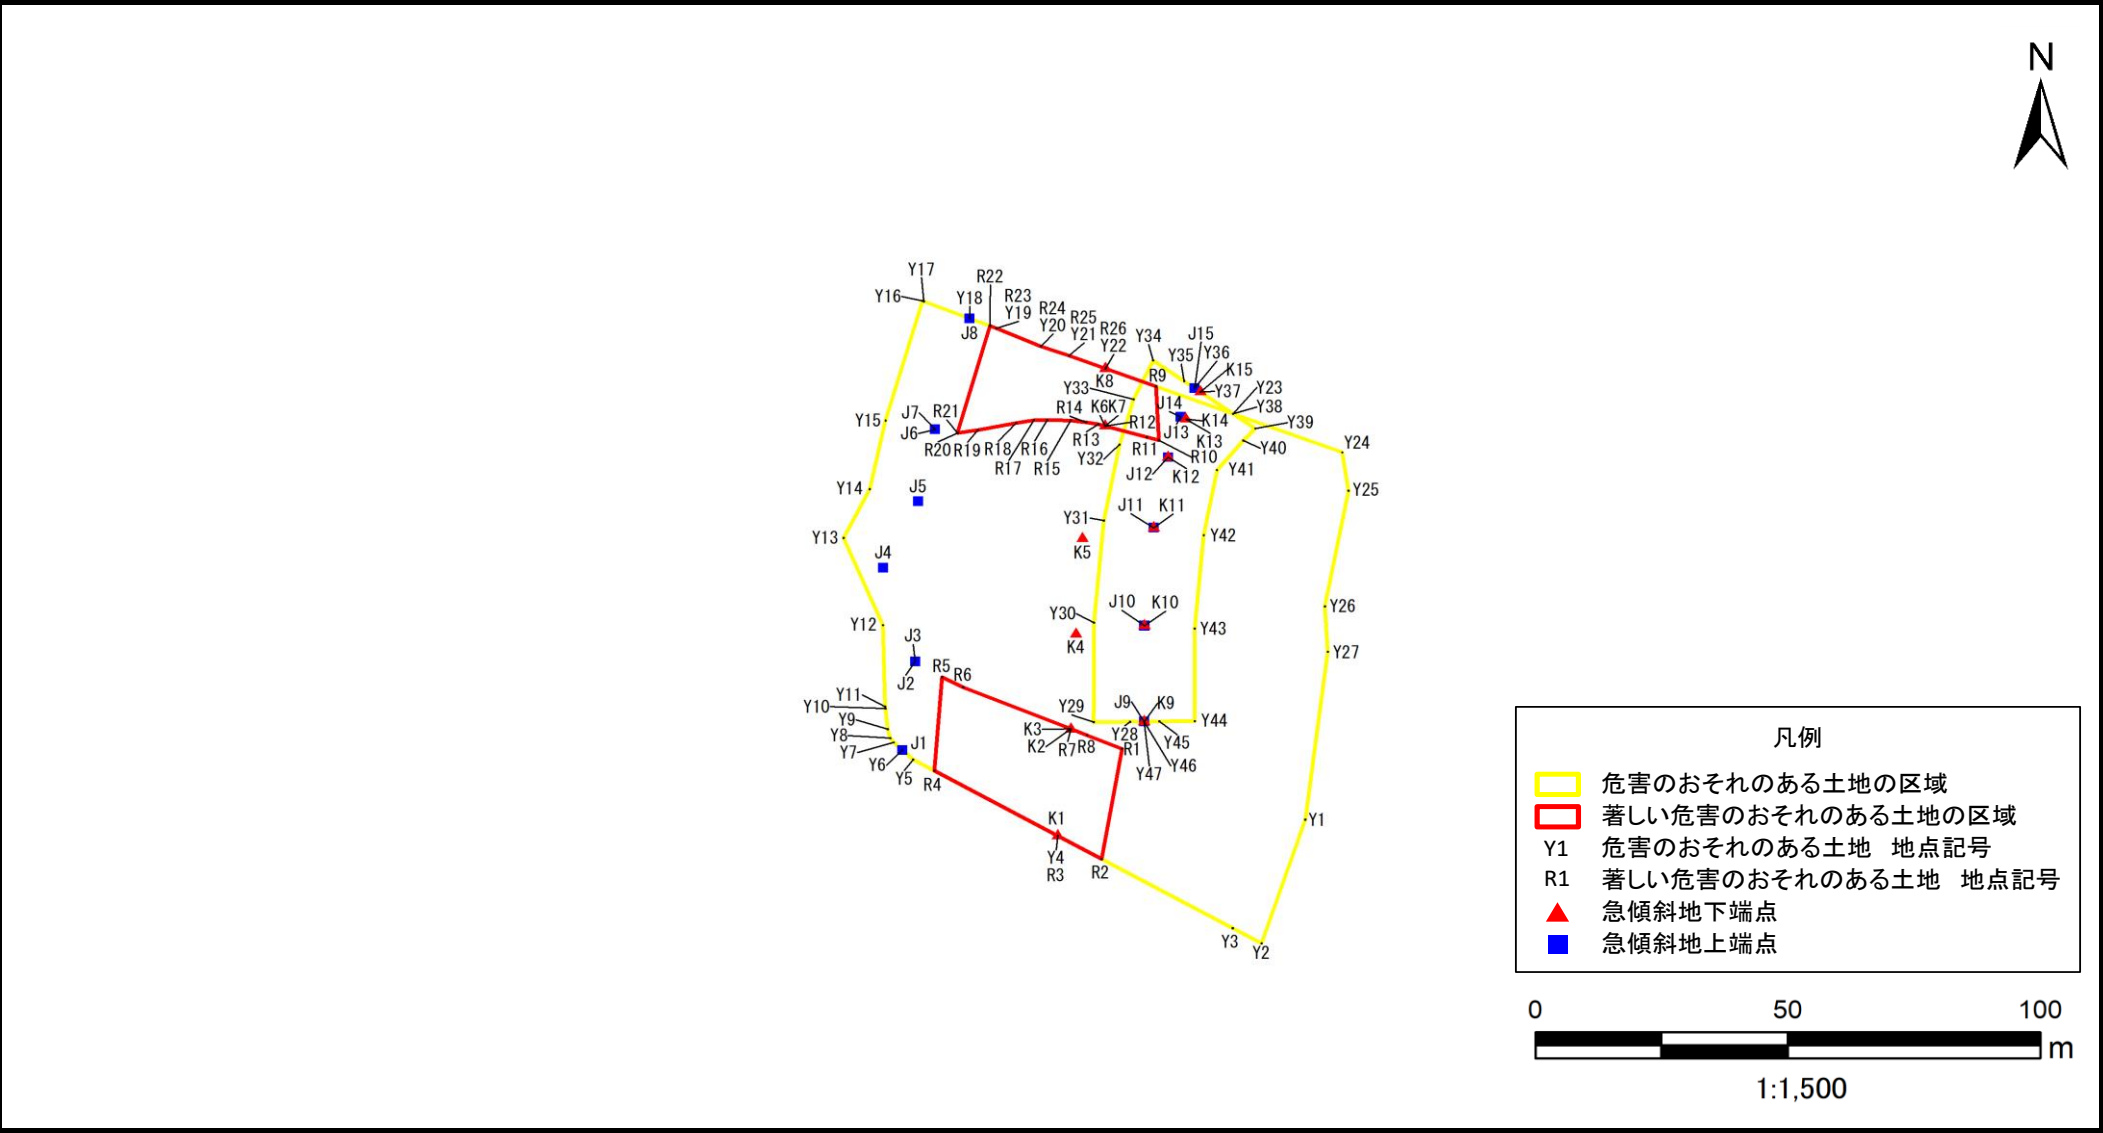

急傾斜地の崩壊区域調書

様式5-5 危害のおそれのある土地等の座標一覧

調査年度 2024

急傾斜地の位置		箇所番号	I-132K2301-4	箇所名	天津36		所在地	鴨川市天津			
危害のおそれのある土地の座標						著しい危害のおそれのある土地の座標					
地点記号	X(m)	Y(m)	地点記号	X(m)	Y(m)	地点記号	X(m)	Y(m)	地点記号	X(m)	Y(m)
Y1	-95706.24	28982.82	Y30	-95665.71	28940.98	R1	-95691.65	28946.55			
Y2	-95731.73	28974.15	Y31	-95644.66	28942.95	R2	-95714.35	28942.47			
Y3	-95728.60	28968.45	Y32	-95629.05	28946.01	R3	-95709.58	28933.79			
Y4	-95709.58	28933.79	Y33	-95619.71	28948.82	R4	-95696.19	28909.37			
Y5	-95693.88	28905.16	Y34	-95611.70	28952.69	R5	-95676.92	28910.88			
Y6	-95691.91	28903.02	Y35	-95615.97	28958.85	R6	-95678.97	28915.06			
Y7	-95690.37	28901.34	Y36	-95617.39	28960.91	R7	-95687.58	28936.44			
Y8	-95689.47	28900.65	Y37	-95618.19	28962.06	R8	-95688.85	28939.60			
Y9	-95687.60	28900.12	Y38	-95622.68	28968.54						
Y10	-95683.40	28899.66	Y39	-95625.70	28972.91	R9	-95617.05	28953.26			
Y11	-95682.98	28899.61	Y40	-95628.18	28970.53	R10	-95628.15	28953.82			
Y12	-95666.22	28899.18	Y41	-95634.26	28965.32	R11	-95627.50	28951.45			
Y13	-95648.26	28891.38	Y42	-95647.69	28962.72	R12	-95625.21	28943.17			
Y14	-95638.21	28896.53	Y43	-95666.93	28960.95	R13	-95624.85	28941.84			
Y15	-95624.07	28899.70	Y44	-95685.98	28960.92	R14	-95624.47	28939.47			
Y16	-95599.46	28907.02	Y45	-95686.04	28953.95	R15	-95624.09	28936.36			
Y17	-95599.57	28907.30	Y46	-95686.07	28950.92	R16	-95623.94	28931.73			
Y18	-95603.05	28916.35	Y47	-95686.07	28950.92	R17	-95624.00	28929.08			
Y19	-95605.07	28921.63				R18	-95624.57	28925.55			
Y20	-95608.80	28930.43				R19	-95626.03	28917.97			
Y21	-95610.70	28936.04				R20	-95626.63	28914.07			
Y22	-95613.35	28943.23				R21	-95626.62	28913.89			
Y23	-95622.68	28968.54				R22	-95604.60	28920.38			
Y24	-95630.64	28990.15				R23	-95605.07	28921.63			
Y25	-95638.52	28991.37				R24	-95608.80	28930.43			
Y26	-95662.33	28986.72				R25	-95610.70	28936.04			
Y27	-95671.67	28987.29				R26	-95613.35	28943.23			
Y28	-95686.09	28948.11									
Y29	-95686.15	28940.92									

平面直角座標系:第Ⅸ系(測地成果2011)


平面直角座標系: 第IX系(測地成果2011)

急傾斜地の崩壊区域調査

様式5-4 危害のおそれのある土地等の座標位置図

調査年度 2024

急傾斜地の位置	箇所番号	I-132K2301-6	箇所名	天津36	所在地	鴨川市天津
---------	------	--------------	-----	------	-----	-------

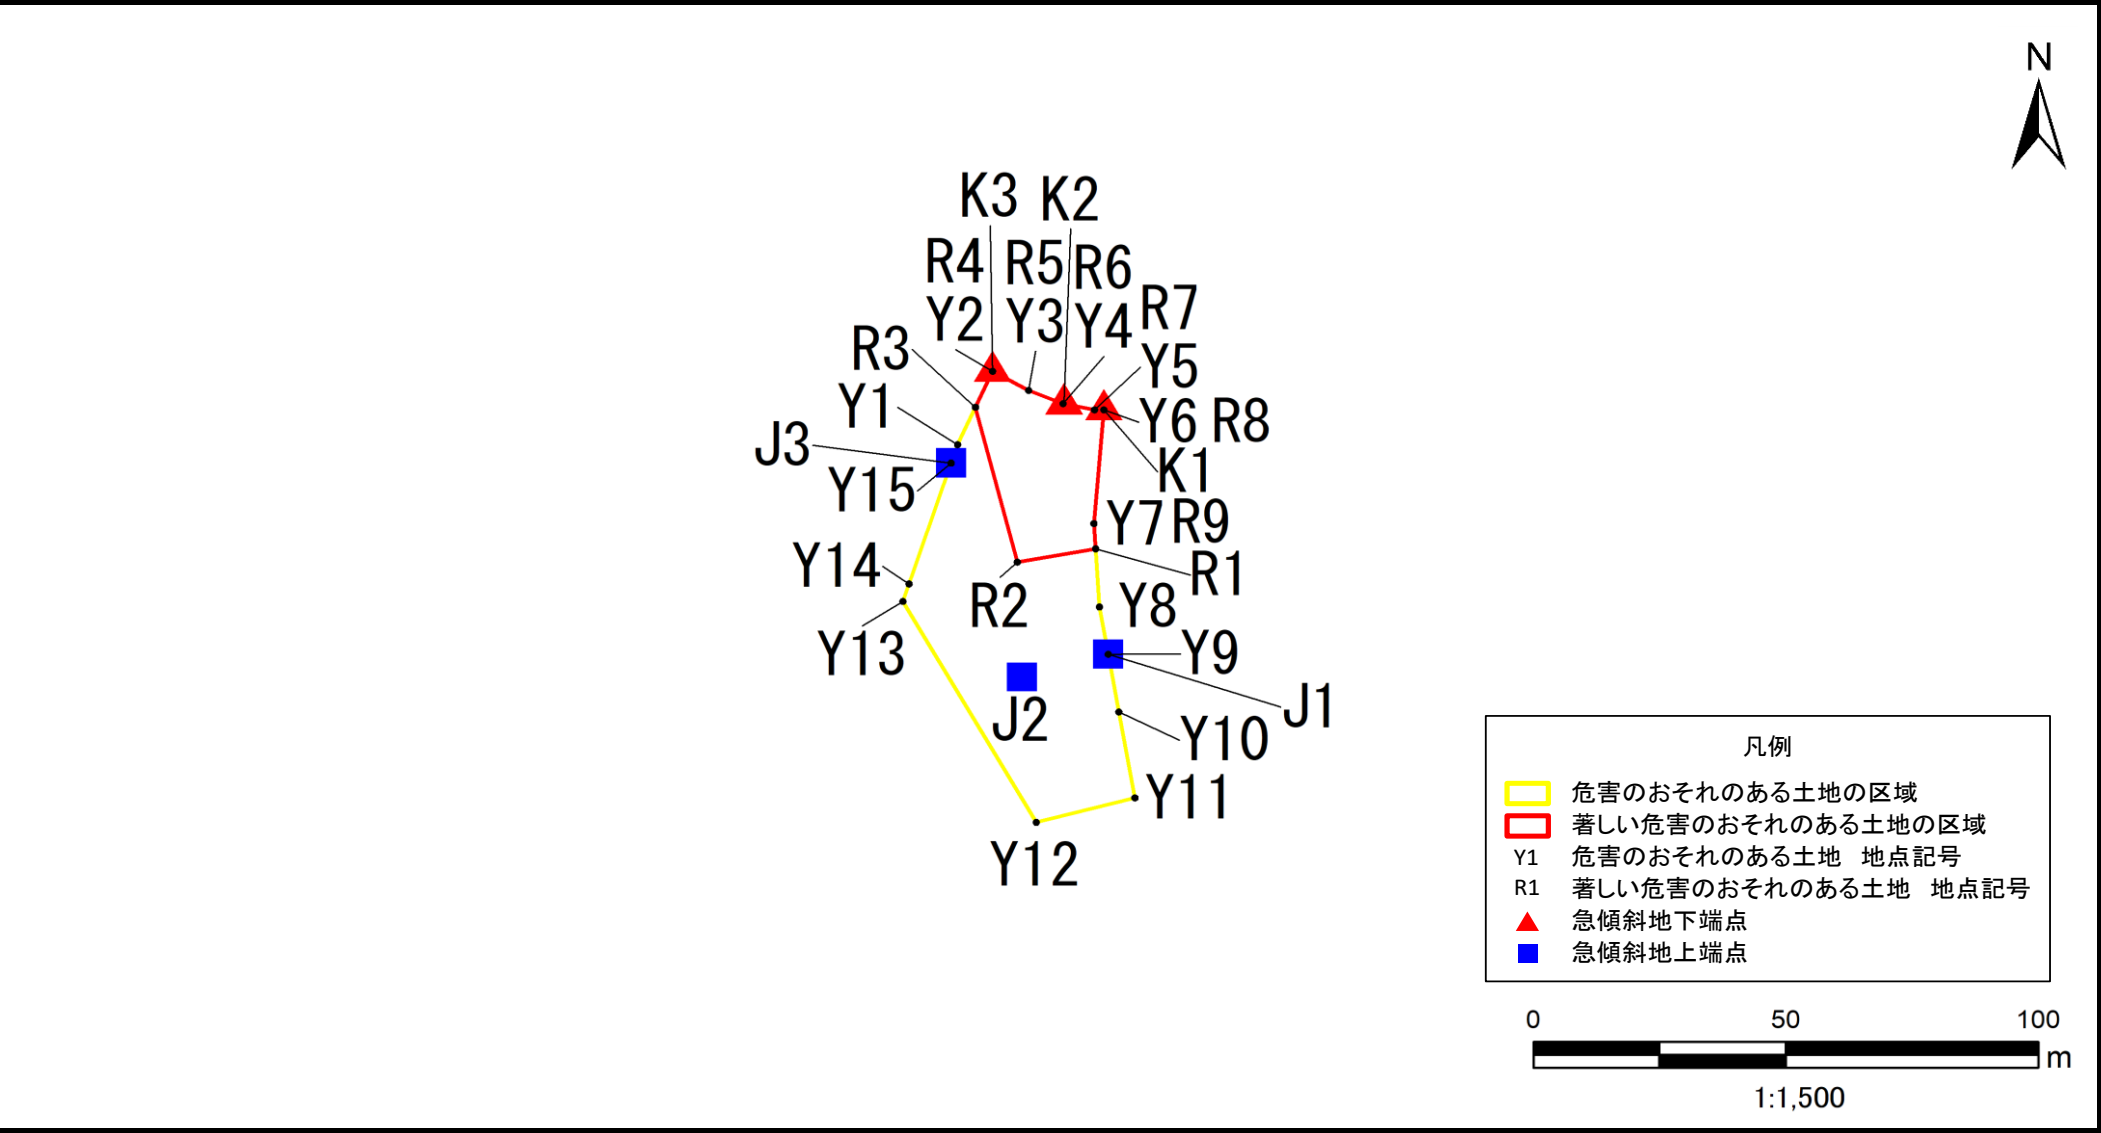

急傾斜地の崩壊区域調書

様式5-5 危害のおそれのある土地等の座標一覧

調査年度

2024

[illegible]

平面直角座標系：第Ⅸ系（測地成果2011）

急傾斜地の崩壊区域調査

様式5-4 危害のおそれのある土地等の座標位置図

調査年度

2024

急傾斜地の位置

箇所番号


I-132K2301-8

箇所名

天津36

所在地

鴨川市天津

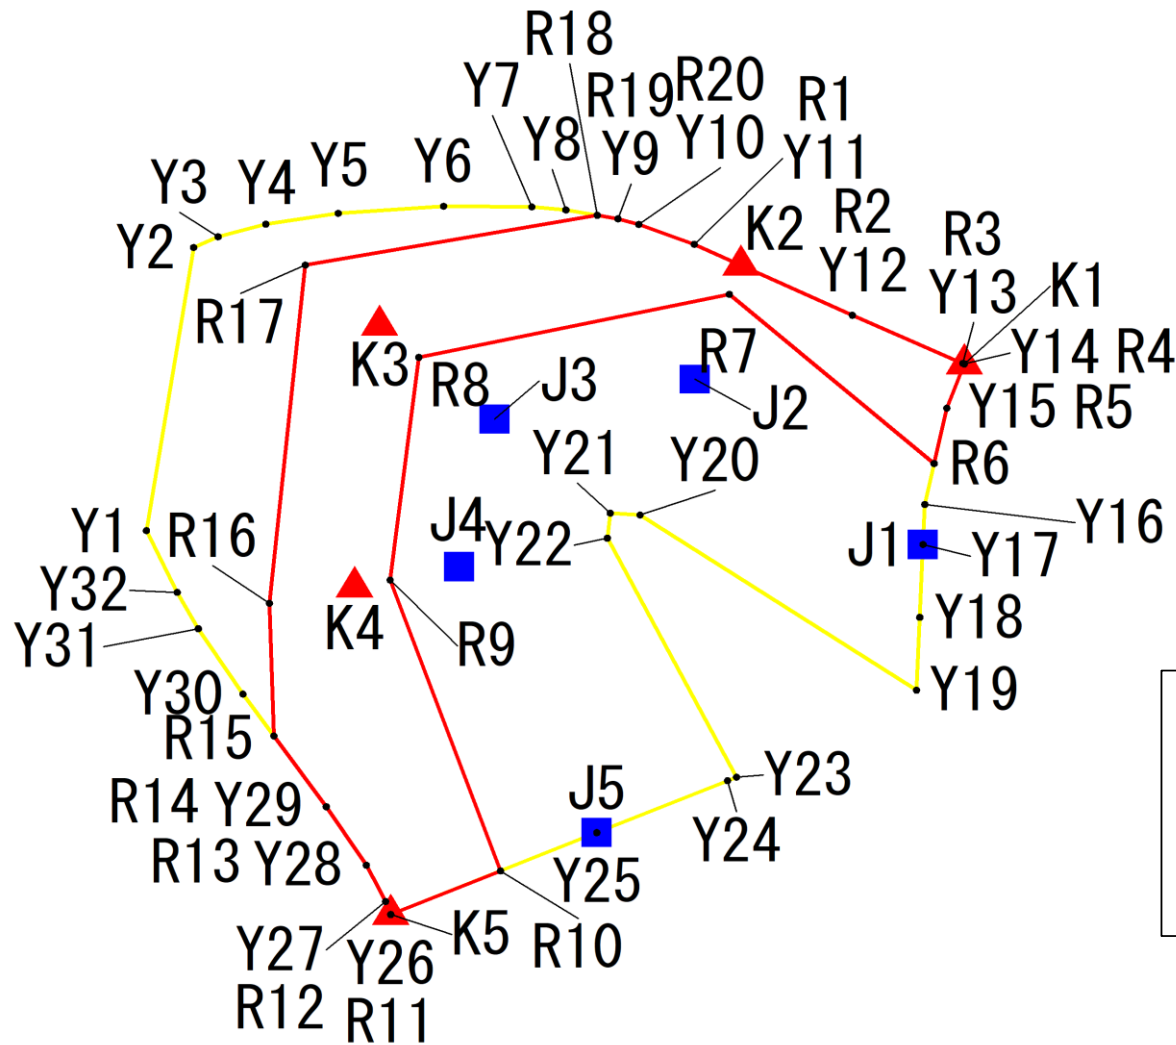

凡例

- 危険のおそれのある土地の区域
- 著しい危害のおそれのある土地の区域
- Y1 危険のおそれのある土地 地点記号
- R1 著しい危害のおそれのある土地 地点記号
- ▲ 急傾斜地下端点
- 急傾斜地上端点



1:1,500

急傾斜地の崩壊区域調書

様式5-5 危害のおそれのある土地等の座標一覧

調査年度

2024

急傾斜地の位置		箇所番号		I-132K2301-8		箇所名		天津36		所在地		鴨川市天津		
危害のおそれのある土地の座標						著しい危害のおそれのある土地の座標								
地点記号	X(m)	Y(m)	地点記号	X(m)	Y(m)	地点記号	X(m)	Y(m)	地点記号	X(m)	Y(m)	地点記号	X(m)	Y(m)
Y1	-95629.09	29028.38	Y31	-95635.81	29031.82	R1	-95609.44	29064.62						
Y2	-95609.66	29031.51	Y32	-95633.32	29030.42	R2	-95614.31	29075.07						
Y3	-95608.92	29033.13				R3	-95617.61	29082.39						
Y4	-95608.06	29036.28				R4	-95617.65	29082.49						
Y5	-95607.32	29041.07				R5	-95620.68	29081.32						
Y6	-95606.83	29048.04				R6	-95624.48	29080.49						
Y7	-95606.87	29053.88				R7	-95612.87	29066.94						
Y8	-95607.08	29056.13				R8	-95617.19	29046.40						
Y9	-95607.69	29059.57				R9	-95632.47	29044.51						
Y10	-95608.08	29060.95				R10	-95652.43	29051.80						
Y11	-95609.44	29064.62				R11	-95655.42	29044.55						
Y12	-95614.31	29075.07				R12	-95654.53	29044.21						
Y13	-95617.61	29082.39				R13	-95652.04	29042.93						
Y14	-95617.65	29082.49				R14	-95648.03	29040.28						
Y15	-95620.68	29081.32				R15	-95643.17	29036.82						
Y16	-95627.29	29079.87				R16	-95634.07	29036.52						
Y17	-95630.04	29079.75				R17	-95610.86	29038.89						
Y18	-95635.03	29079.54				R18	-95607.45	29058.21						
Y19	-95640.03	29079.32				R19	-95607.69	29059.57						
Y20	-95628.01	29061.03				R20	-95608.08	29060.95						
Y21	-95627.88	29059.06												
Y22	-95629.60	29058.87												
Y23	-95645.99	29067.42												
Y24	-95646.24	29066.82												
Y25	-95649.80	29058.17												
Y26	-95655.42	29044.55												
Y27	-95654.53	29044.21												
Y28	-95652.04	29042.93												
Y29	-95648.03	29040.28												
Y30	-95640.30	29034.77												

平面直角座標系:第Ⅸ系(測地成果2011)

平面直角座標系:第Ⅸ系(測地成果2011)

急傾斜地の崩壊区域調査書

様式5-4 危害のおそれのある土地等の座標位置図

調査年度

2024

急傾斜地の位置

箇所番号


I-132K2301-9

箇所名

天津36

所在地

鴨川市天津

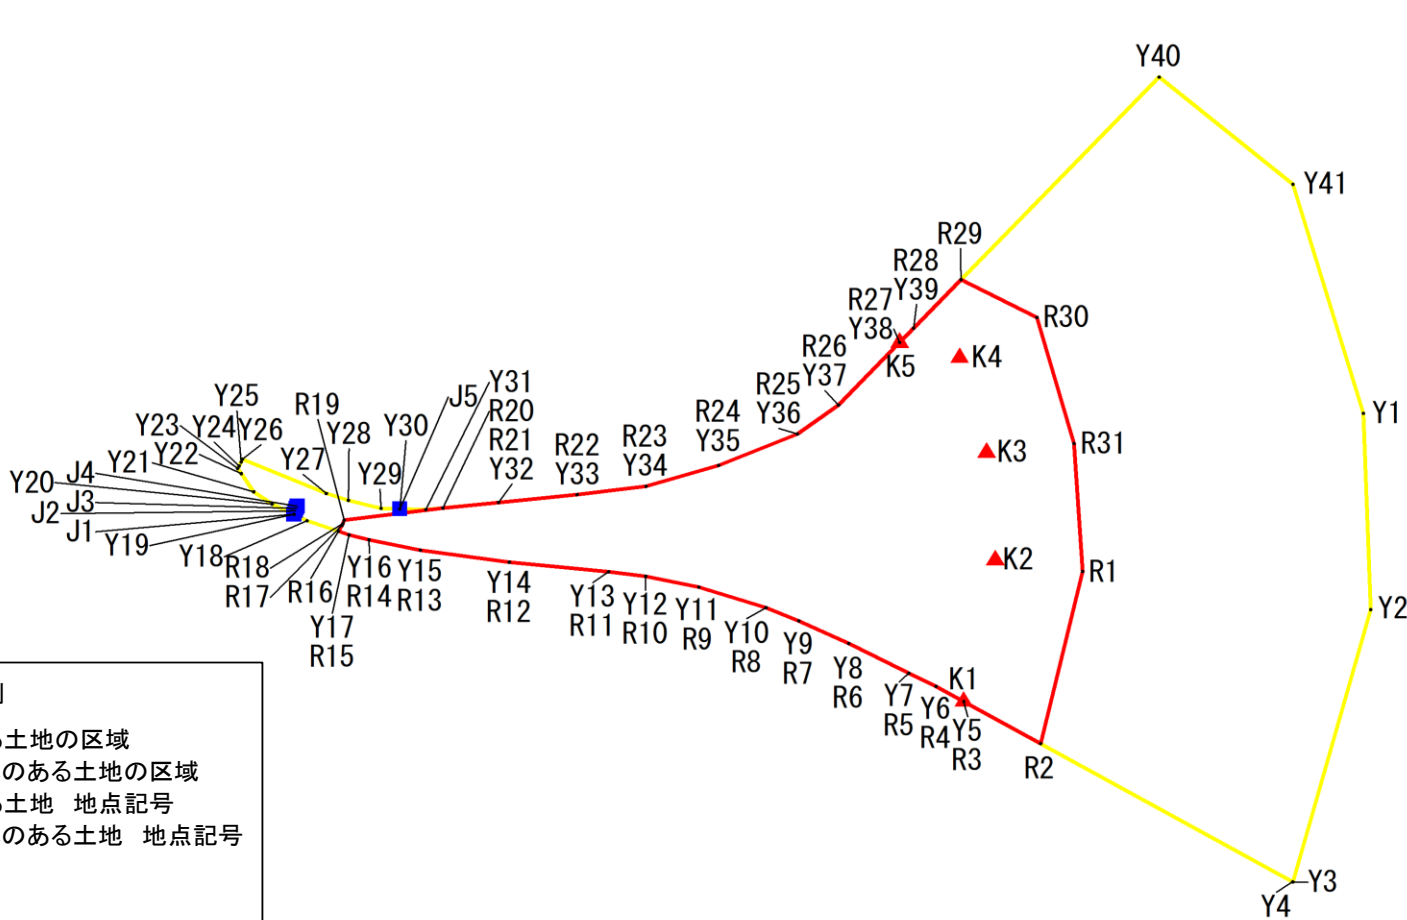

凡例

- 黄色の線 危害のおそれのある土地の区域
- 赤色の線 著しい危害のおそれのある土地の区域
- Y1 危害のおそれのある土地 地点記号
- R1 著しい危害のおそれのある土地 地点記号
- ▲ 急傾斜地下端点
- 急傾斜地上端点



1:1,000

急傾斜地の崩壊区域調書

様式5-5 危害のおそれのある土地等の座標一覧

調査年度

2024

急傾斜地の位置		箇所番号		I-132K2301-9		箇所名		天津36		所在地		鶴川市天津		
危害のおそれのある土地の座標						著しい危害のおそれのある土地の座標								
地点記号	X(m)	Y(m)	地点記号	X(m)	Y(m)	地点記号	X(m)	Y(m)	地点記号	X(m)	Y(m)	地点記号	X(m)	Y(m)
Y1	-96005.32	28960.25	Y31	-96018.53	28836.56	R1	-96027.04	28923.20	R31	-96009.45	28922.08			
Y2	-96032.25	28961.22	Y32	-96017.57	28846.14	R2	-96050.68	28917.67						
Y3	-96069.67	28950.95	Y33	-96016.46	28856.52	R3	-96044.90	28907.53						
Y4	-96069.65	28950.91	Y34	-96015.34	28865.62	R4	-96042.82	28903.88						
Y5	-96044.90	28907.53	Y35	-96012.46	28875.20	R5	-96040.99	28900.27						
Y6	-96042.82	28903.88	Y36	-96008.15	28885.58	R6	-96036.91	28892.33						
Y7	-96040.99	28900.27	Y37	-96004.16	28891.01	R7	-96033.82	28885.77						
Y8	-96036.91	28892.33	Y38	-95995.58	28899.07	R8	-96031.99	28881.46						
Y9	-96033.82	28885.77	Y39	-95993.62	28900.91	R9	-96029.19	28872.57						
Y10	-96031.99	28881.46	Y40	-95959.14	28933.30	R10	-96027.68	28865.58						
Y11	-96029.19	28872.57	Y41	-95973.85	28950.95	R11	-96027.07	28860.69						
Y12	-96027.68	28865.58				R12	-96025.76	28847.57						
Y13	-96027.07	28860.69				R13	-96024.12	28835.83						
Y14	-96025.76	28847.57				R14	-96022.68	28829.06						
Y15	-96024.12	28835.83				R15	-96022.00	28826.43						
Y16	-96022.68	28829.06				R16	-96021.50	28825.03						
Y17	-96022.00	28826.43				R17	-96020.71	28825.50						
Y18	-96020.04	28820.90				R18	-96020.43	28825.63						
Y19	-96019.18	28819.16				R19	-96019.99	28825.78						
Y20	-96017.76	28816.28				R20	-96018.31	28838.81						
Y21	-96016.07	28813.86				R21	-96017.57	28846.14						
Y22	-96013.59	28812.22				R22	-96016.46	28856.52						
Y23	-96012.87	28811.74				R23	-96015.34	28865.62						
Y24	-96012.52	28811.94				R24	-96012.46	28875.20						
Y25	-96012.01	28812.20				R25	-96008.15	28885.58						
Y26	-96011.60	28812.37				R26	-96004.16	28891.01						
Y27	-96016.32	28823.41				R27	-95995.58	28899.07						
Y28	-96017.25	28826.34				R28	-95993.62	28900.91						
Y29	-96018.37	28830.65				R29	-95986.95	28907.18						
Y30	-96018.44	28833.12				R30	-95992.15	28917.19						

平面直角座標系:第Ⅸ系(測地成果2011)

平面直角座標系:第Ⅸ系(測地成果2011)

急傾斜地の崩壊区域調書

様式5-4 危害のおそれのある土地等の座標位置図

調査年度

2024

急傾斜地の位置

箇所番号


I-132K2301-10

箇所名

天津36

所在地

鴨川市天津

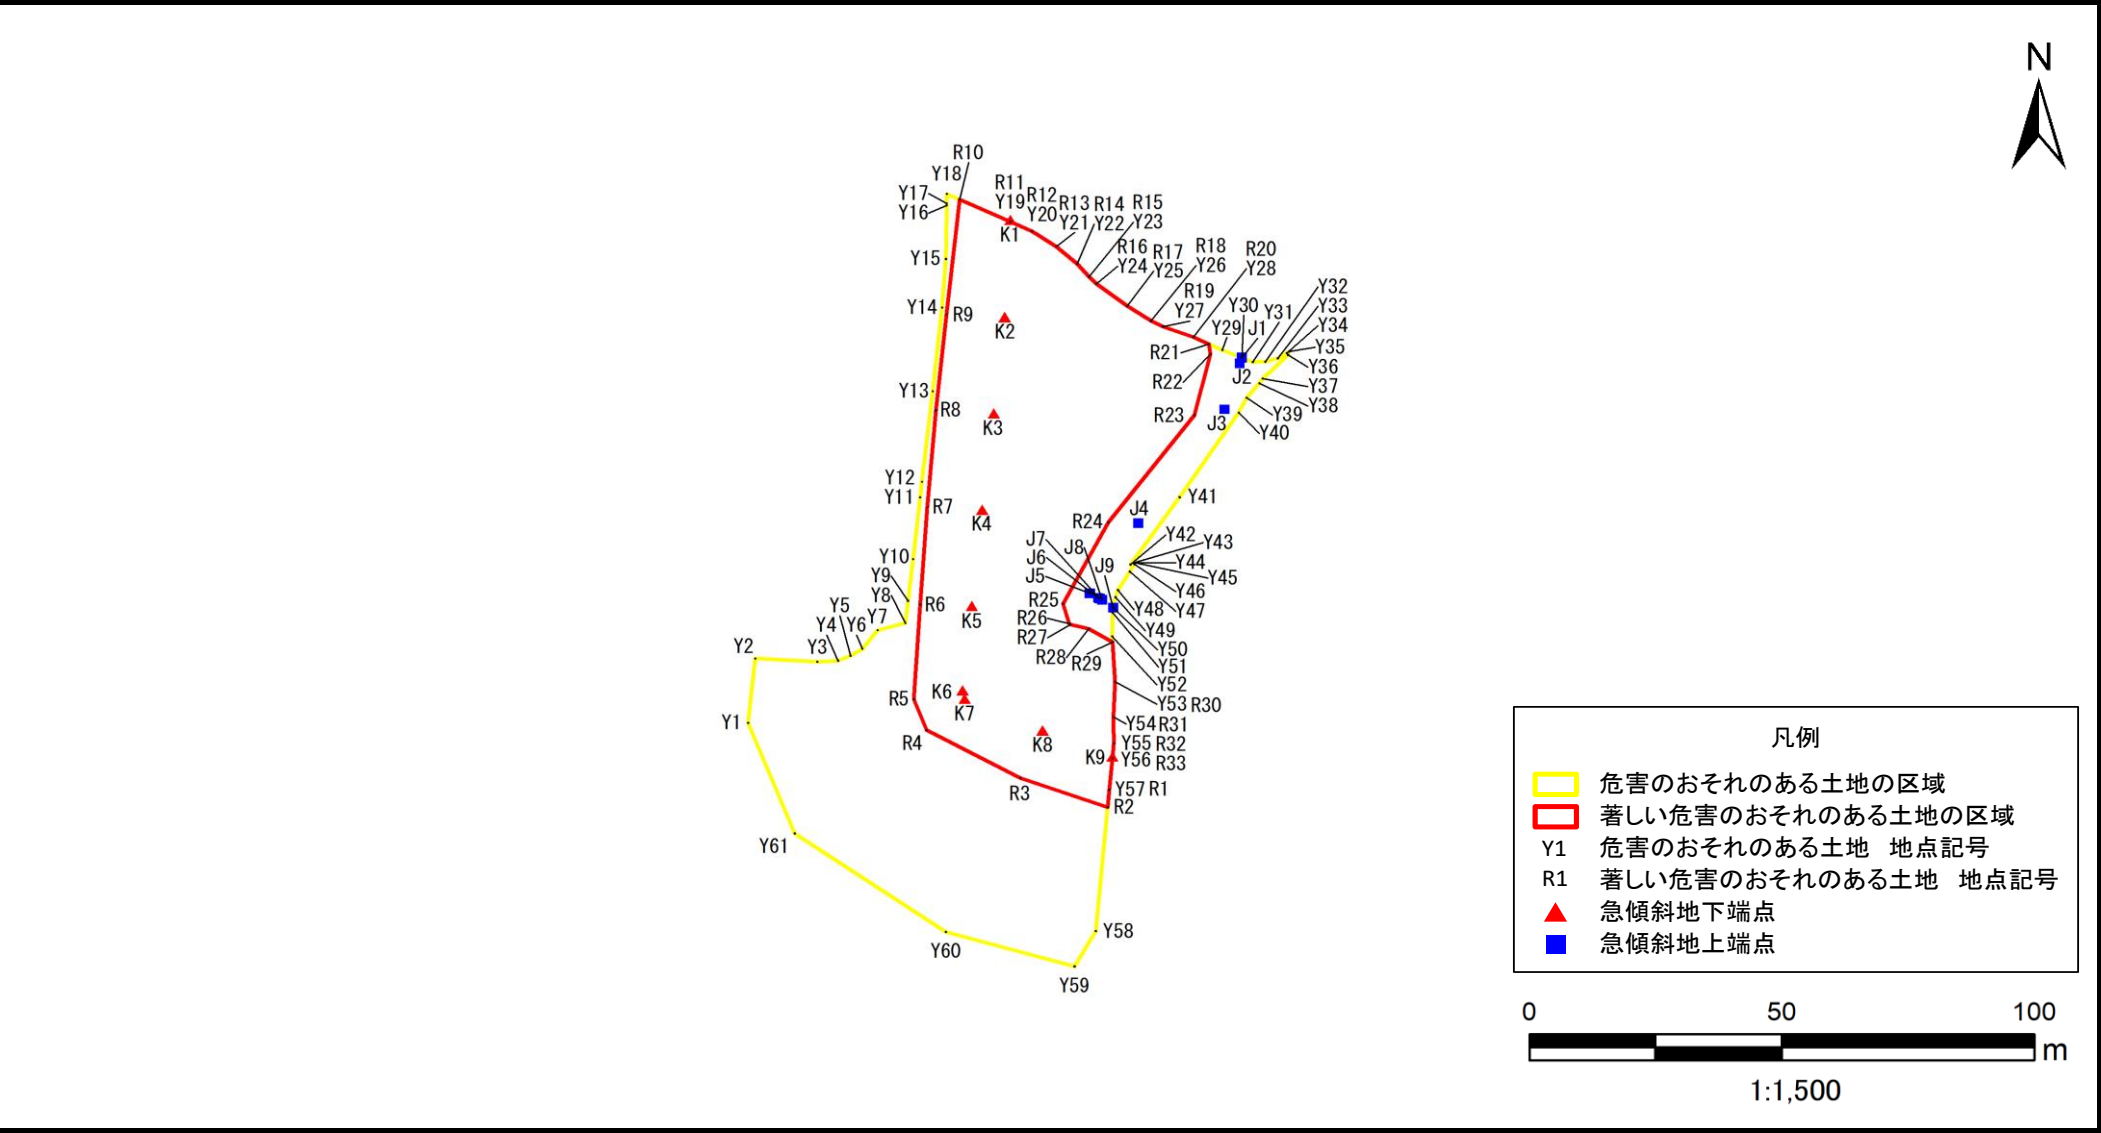

急傾斜地の崩壊区域調書

様式5-5 危害のおそれのある土地等の座標一覧

調査年度

2024

急傾斜地の位置		箇所番号		I-132K2301-10		箇所名		天津36		所在地		鴨川市天津		
危害のおそれのある土地の座標						著しい危害のおそれのある土地の座標								
地点記号	X(m)	Y(m)	地点記号	X(m)	Y(m)	地点記号	X(m)	Y(m)	地点記号	X(m)	Y(m)	地点記号	X(m)	Y(m)
Y1	-96106.51	28976.37	Y31	-96032.24	29075.95	R1	-96120.29	29047.62	R31	-96105.27	29048.42			
Y2	-96093.26	28977.78	Y32	-96032.16	29078.39	R2	-96123.90	29047.29	R32	-96110.74	29048.50			
Y3	-96093.94	28990.02	Y33	-96031.47	29080.87	R3	-96117.85	29030.08	R33	-96113.78	29048.22			
Y4	-96093.74	28994.12	Y34	-96030.38	29082.65	R4	-96108.02	29011.57						
Y5	-96092.69	28996.56	Y35	-96030.09	29083.11	R5	-96101.65	29009.07						
Y6	-96091.25	28998.91	Y36	-96030.78	29082.91	R6	-96082.13	29010.28						
Y7	-96087.44	29001.92	Y37	-96035.63	29077.88	R7	-96062.10	29011.74						
Y8	-96085.97	29007.37	Y38	-96036.59	29077.23	R8	-96042.20	29013.42						
Y9	-96081.39	29007.90	Y39	-96039.60	29074.71	R9	-96022.45	29015.54						
Y10	-96072.81	29008.90	Y40	-96042.65	29073.17	R10	-95998.79	29018.11						
Y11	-96060.08	29010.31	Y41	-96060.06	29061.51	R11	-96003.36	29028.12						
Y12	-96056.91	29010.66	Y42	-96073.92	29051.81	R12	-96005.31	29032.38						
Y13	-96038.25	29012.81	Y43	-96073.57	29052.35	R13	-96008.45	29037.17						
Y14	-96021.01	29014.65	Y44	-96073.60	29052.52	R14	-96012.04	29041.27						
Y15	-96011.00	29015.38	Y45	-96073.54	29052.65	R15	-96014.68	29043.61						
Y16	-96000.00	29015.54	Y46	-96073.87	29052.58	R16	-96016.13	29045.07						
Y17	-95999.63	29015.54	Y47	-96075.38	29051.66	R17	-96020.70	29051.14						
Y18	-95997.62	29015.56	Y48	-96079.15	29049.34	R18	-96023.77	29055.85						
Y19	-96003.36	29028.12	Y49	-96080.64	29048.82	R19	-96024.94	29058.17						
Y20	-96005.31	29032.38	Y50	-96082.83	29048.40	R20	-96027.13	29064.23						
Y21	-96008.45	29037.17	Y51	-96083.79	29048.22	R21	-96028.53	29067.25						
Y22	-96012.04	29041.27	Y52	-96088.71	29048.21	R22	-96030.58	29067.59						
Y23	-96014.68	29043.61	Y53	-96098.02	29048.74	R23	-96043.19	29064.42						
Y24	-96016.13	29045.07	Y54	-96105.27	29048.42	R24	-96065.26	29047.44						
Y25	-96020.70	29051.14	Y55	-96110.74	29048.50	R25	-96082.01	29038.50						
Y26	-96023.77	29055.85	Y56	-96113.78	29048.22	R26	-96086.06	29039.71						
Y27	-96024.94	29058.17	Y57	-96120.29	29047.62	R27	-96086.24	29039.95						
Y28	-96027.13	29064.23	Y58	-96149.38	29044.95	R28	-96087.17	29043.60						
Y29	-96029.78	29069.95	Y59	-96156.63	29040.77	R29	-96089.85	29048.27						
Y30	-96031.35	29073.77	Y60	-96149.56	29015.40	R30	-96098.02	29048.74						

平面直角座標系:第Ⅸ系(測地成果2011)

平面直角座標系:第Ⅸ系(測地成果2011)

急傾斜地の崩壊区域調書

様式5-4 危害のおそれのある土地等の座標位置図

調査年度

2024

急傾斜地の位置

箇所番号


I-132K2301-11

箇所名

天津36

所在地

鴨川市天津

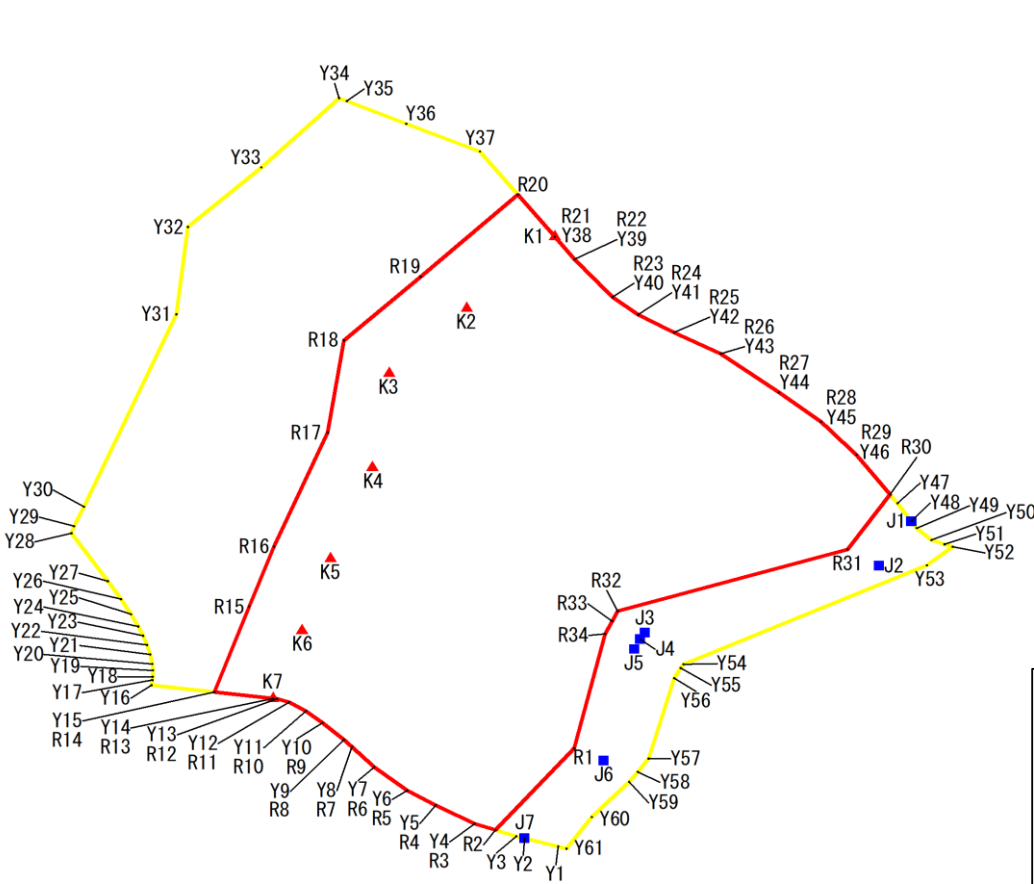

凡例

- 危害のおそれのある土地の区域
- 著しい危害のおそれのある土地の区域
- Y1 危害のおそれのある土地 地点記号
- R1 著しい危害のおそれのある土地 地点記号
- ▲ 急傾斜地下端点
- 急傾斜地上端点

0 50 100 m
1:1,500

急傾斜地の崩壊区域調書

様式5-5 危害のおそれのある土地等の座標一覧

調査年度

2024

急傾斜地の位置		箇所番号		I-132K2301-11		箇所名		天津36		所在地		鶴川市天津		
危害のおそれのある土地の座標						著しい危害のおそれのある土地の座標								
地点記号	X(m)	Y(m)	地点記号	X(m)	Y(m)	地点記号	X(m)	Y(m)	地点記号	X(m)	Y(m)	地点記号	X(m)	Y(m)
Y1	-96256.22	29062.18	Y31	-96146.69	28986.58	R1	-96236.00	29065.37	R31	-96195.10	29119.55			
Y2	-96254.51	29055.52	Y32	-96128.70	28988.83	R2	-96252.80	29049.78	R32	-96207.74	29073.98			
Y3	-96254.09	29053.91	Y33	-96116.45	29003.40	R3	-96251.50	29045.66	R33	-96209.81	29072.89			
Y4	-96251.50	29045.66	Y34	-96102.20	29018.82	R4	-96247.73	29037.95	R34	-96212.45	29071.54			
Y5	-96247.73	29037.95	Y35	-96102.82	29020.33	R5	-96244.71	29032.31						
Y6	-96244.71	29032.31	Y36	-96107.48	29032.11	R6	-96239.85	29025.79						
Y7	-96239.85	29025.79	Y37	-96113.16	29046.71	R7	-96235.72	29021.35						
Y8	-96235.72	29021.35	Y38	-96130.74	29061.53	R8	-96234.24	29019.75						
Y9	-96234.24	29019.75	Y39	-96135.38	29065.45	R9	-96230.75	29015.52						
Y10	-96230.75	29015.52	Y40	-96143.14	29072.97	R10	-96228.34	29012.21						
Y11	-96228.34	29012.21	Y41	-96146.75	29078.02	R11	-96226.48	29008.90						
Y12	-96226.48	29008.90	Y42	-96150.40	29085.15	R12	-96225.83	29006.54						
Y13	-96225.83	29006.54	Y43	-96154.81	29094.38	R13	-96225.74	29005.74						
Y14	-96225.74	29005.74	Y44	-96162.74	29105.88	R14	-96224.43	28994.12						
Y15	-96224.43	28994.11	Y45	-96168.79	29114.25	R15	-96206.78	29000.99						
Y16	-96223.02	28981.64	Y46	-96175.62	29121.32	R16	-96194.49	29005.92						
Y17	-96221.96	28981.83	Y47	-96185.58	29129.44	R17	-96171.03	29016.54						
Y18	-96221.29	28981.90	Y48	-96189.28	29132.18	R18	-96152.08	29019.78						
Y19	-96219.95	28981.92	Y49	-96190.69	29133.22	R19	-96138.96	29034.95						
Y20	-96218.63	28981.80	Y50	-96193.15	29136.15	R20	-96122.08	29054.24						
Y21	-96216.67	28981.40	Y51	-96194.00	29138.72	R21	-96130.74	29061.53						
Y22	-96214.74	28980.77	Y52	-96194.54	29140.36	R22	-96135.38	29065.45						
Y23	-96212.82	28979.97	Y53	-96198.35	29135.26	R23	-96143.14	29072.97						
Y24	-96210.93	28979.03	Y54	-96218.69	29087.01	R24	-96146.75	29078.02						
Y25	-96208.42	28977.60	Y55	-96219.48	29086.45	R25	-96150.40	29085.15						
Y26	-96205.31	28975.61	Y56	-96221.58	29085.20	R26	-96154.81	29094.38						
Y27	-96201.60	28973.03	Y57	-96238.09	29080.14	R27	-96162.74	29105.88						
Y28	-96191.72	28965.81	Y58	-96240.85	29077.96	R28	-96168.79	29114.25						
Y29	-96190.26	28966.31	Y59	-96242.89	29076.24	R29	-96175.62	29121.32						
Y30	-96186.26	28968.28	Y60	-96250.16	29068.84	R30	-96183.77	29127.97						

平面直角座標系:第Ⅸ区系(測地成果2011)

平面直角座標系:第Ⅸ系(測地成果2011)

急傾斜地の崩壊区域調書

様式5-4 危害のおそれのある土地等の座標位置図

調査年度

2024

急傾斜地の位置

箇所番号


I-132K2301-12

箇所名

天津36

所在地

鴨川市天津

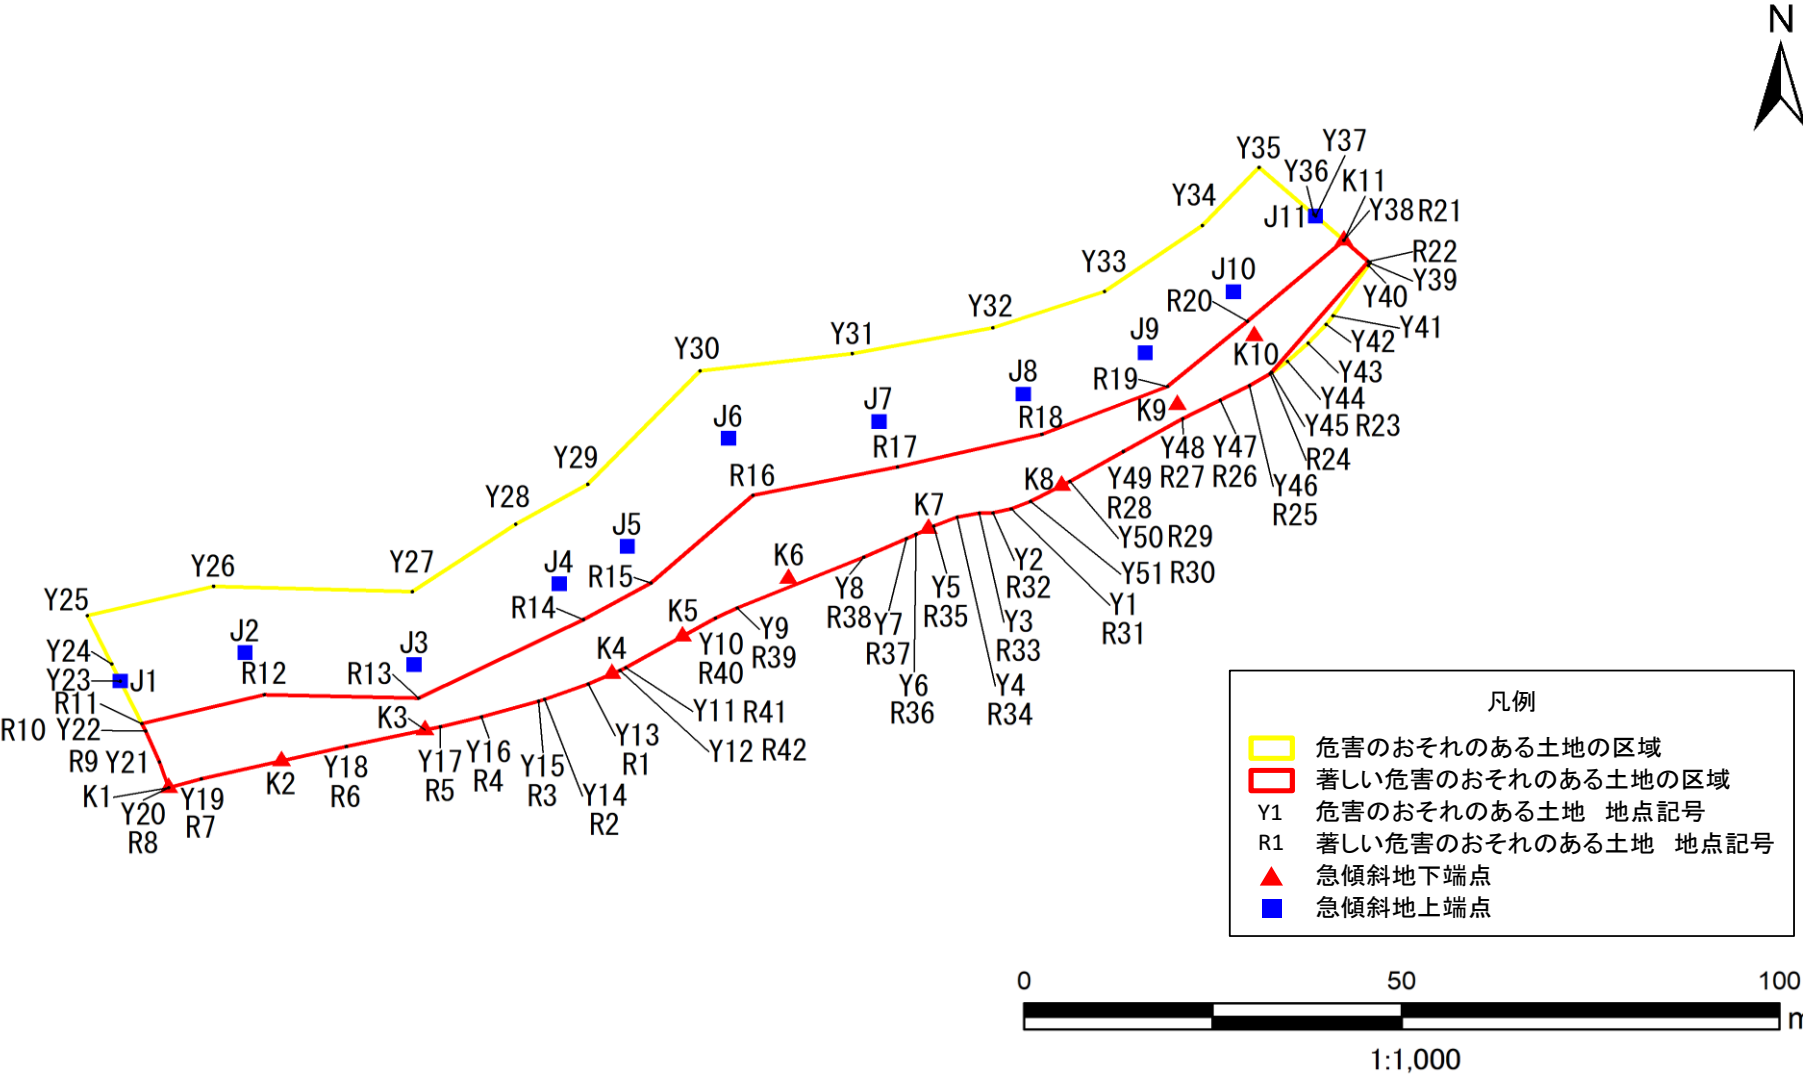

急傾斜地の崩壊区域調書

様式5-5 危害のおそれのある土地等の座標一覧

調査年度

2024

急傾斜地の位置		箇所番号		I-132K2301-12		箇所名		天津36		所在地		鶴川市天津		
危害のおそれのある土地の座標						著しい危害のおそれのある土地の座標								
地点記号	X(m)	Y(m)	地点記号	X(m)	Y(m)	地点記号	X(m)	Y(m)	地点記号	X(m)	Y(m)	地点記号	X(m)	Y(m)
Y1	-95793.56	28997.48	Y31	-95772.24	28976.51	R1	-95817.57	28941.72	R31	-95793.56	28997.48			
Y2	-95794.11	28995.05	Y32	-95768.70	28995.04	R2	-95819.66	28935.99	R32	-95794.11	28995.05			
Y3	-95794.14	28993.25	Y33	-95763.72	29009.75	R3	-95819.92	28935.19	R33	-95794.14	28993.25			
Y4	-95794.68	28990.32	Y34	-95754.69	29022.65	R4	-95822.07	28927.67	R34	-95794.68	28990.32			
Y5	-95795.91	28987.24	Y35	-95746.70	29030.13	R5	-95823.42	28922.27	R35	-95795.91	28987.24			
Y6	-95797.04	28984.93	Y36	-95753.15	29037.32	R6	-95826.16	28909.86	R36	-95797.04	28984.93			
Y7	-95797.62	28983.65	Y37	-95753.38	29037.57	R7	-95830.59	28890.76	R37	-95797.62	28983.65			
Y8	-95800.18	28978.06	Y38	-95756.71	29041.29	R8	-95831.81	28886.46	R38	-95800.18	28978.06			
Y9	-95807.14	28961.36	Y39	-95759.83	29044.76	R9	-95828.26	28885.22	R39	-95807.14	28961.36			
Y10	-95808.54	28958.50	Y40	-95760.16	29044.53	R10	-95824.03	28883.41	R40	-95808.54	28958.50			
Y11	-95815.33	28946.68	Y41	-95767.07	29039.88	R11	-95823.00	28882.91	R41	-95815.33	28946.68			
Y12	-95815.72	28945.92	Y42	-95768.25	29038.96	R12	-95819.05	28899.04	R42	-95815.72	28945.92			
Y13	-95817.57	28941.72	Y43	-95770.83	29036.59	R13	-95819.51	28919.38						
Y14	-95819.66	28935.99	Y44	-95773.31	29033.86	R14	-95808.73	28941.11						
Y15	-95819.92	28935.19	Y45	-95774.89	29031.78	R15	-95803.71	28949.98						
Y16	-95822.07	28927.67	Y46	-95776.64	29028.86	R16	-95791.68	28963.42						
Y17	-95823.42	28922.27	Y47	-95778.64	29025.00	R17	-95787.81	28982.46						
Y18	-95826.16	28909.86	Y48	-95781.18	29020.07	R18	-95783.34	29001.51						
Y19	-95830.59	28890.76	Y49	-95785.67	29012.23	R19	-95776.76	29018.05						
Y20	-95831.81	28886.46	Y50	-95789.77	29005.20	R20	-95767.81	29028.59						
Y21	-95828.26	28885.22	Y51	-95792.51	29000.00	R21	-95756.71	29041.29						
Y22	-95824.03	28883.41				R22	-95759.61	29044.52						
Y23	-95817.18	28880.09				R23	-95774.82	29031.76						
Y24	-95814.84	28878.95				R24	-95775.02	29031.57						
Y25	-95808.18	28875.72				R25	-95776.64	29028.86						
Y26	-95804.17	28892.37				R26	-95778.64	29025.00						
Y27	-95804.92	28918.54				R27	-95781.18	29020.07						
Y28	-95795.67	28932.19				R28	-95785.67	29012.23						
Y29	-95790.18	28941.67				R29	-95789.77	29005.20						
Y30	-95774.63	28956.45				R30	-95792.51	29000.00						

平面直角座標系:第Ⅸ系(測地成果2011)

平面直角座標系:第Ⅸ系(測地成果2011)

急傾斜地の崩壊区域調査

様式5-4 危害のおそれのある土地等の座標位置図

調査年度

2024

急傾斜地の位置

箇所番号


I-132K2301-13

箇所名

天津36

所在地

鴨川市天津

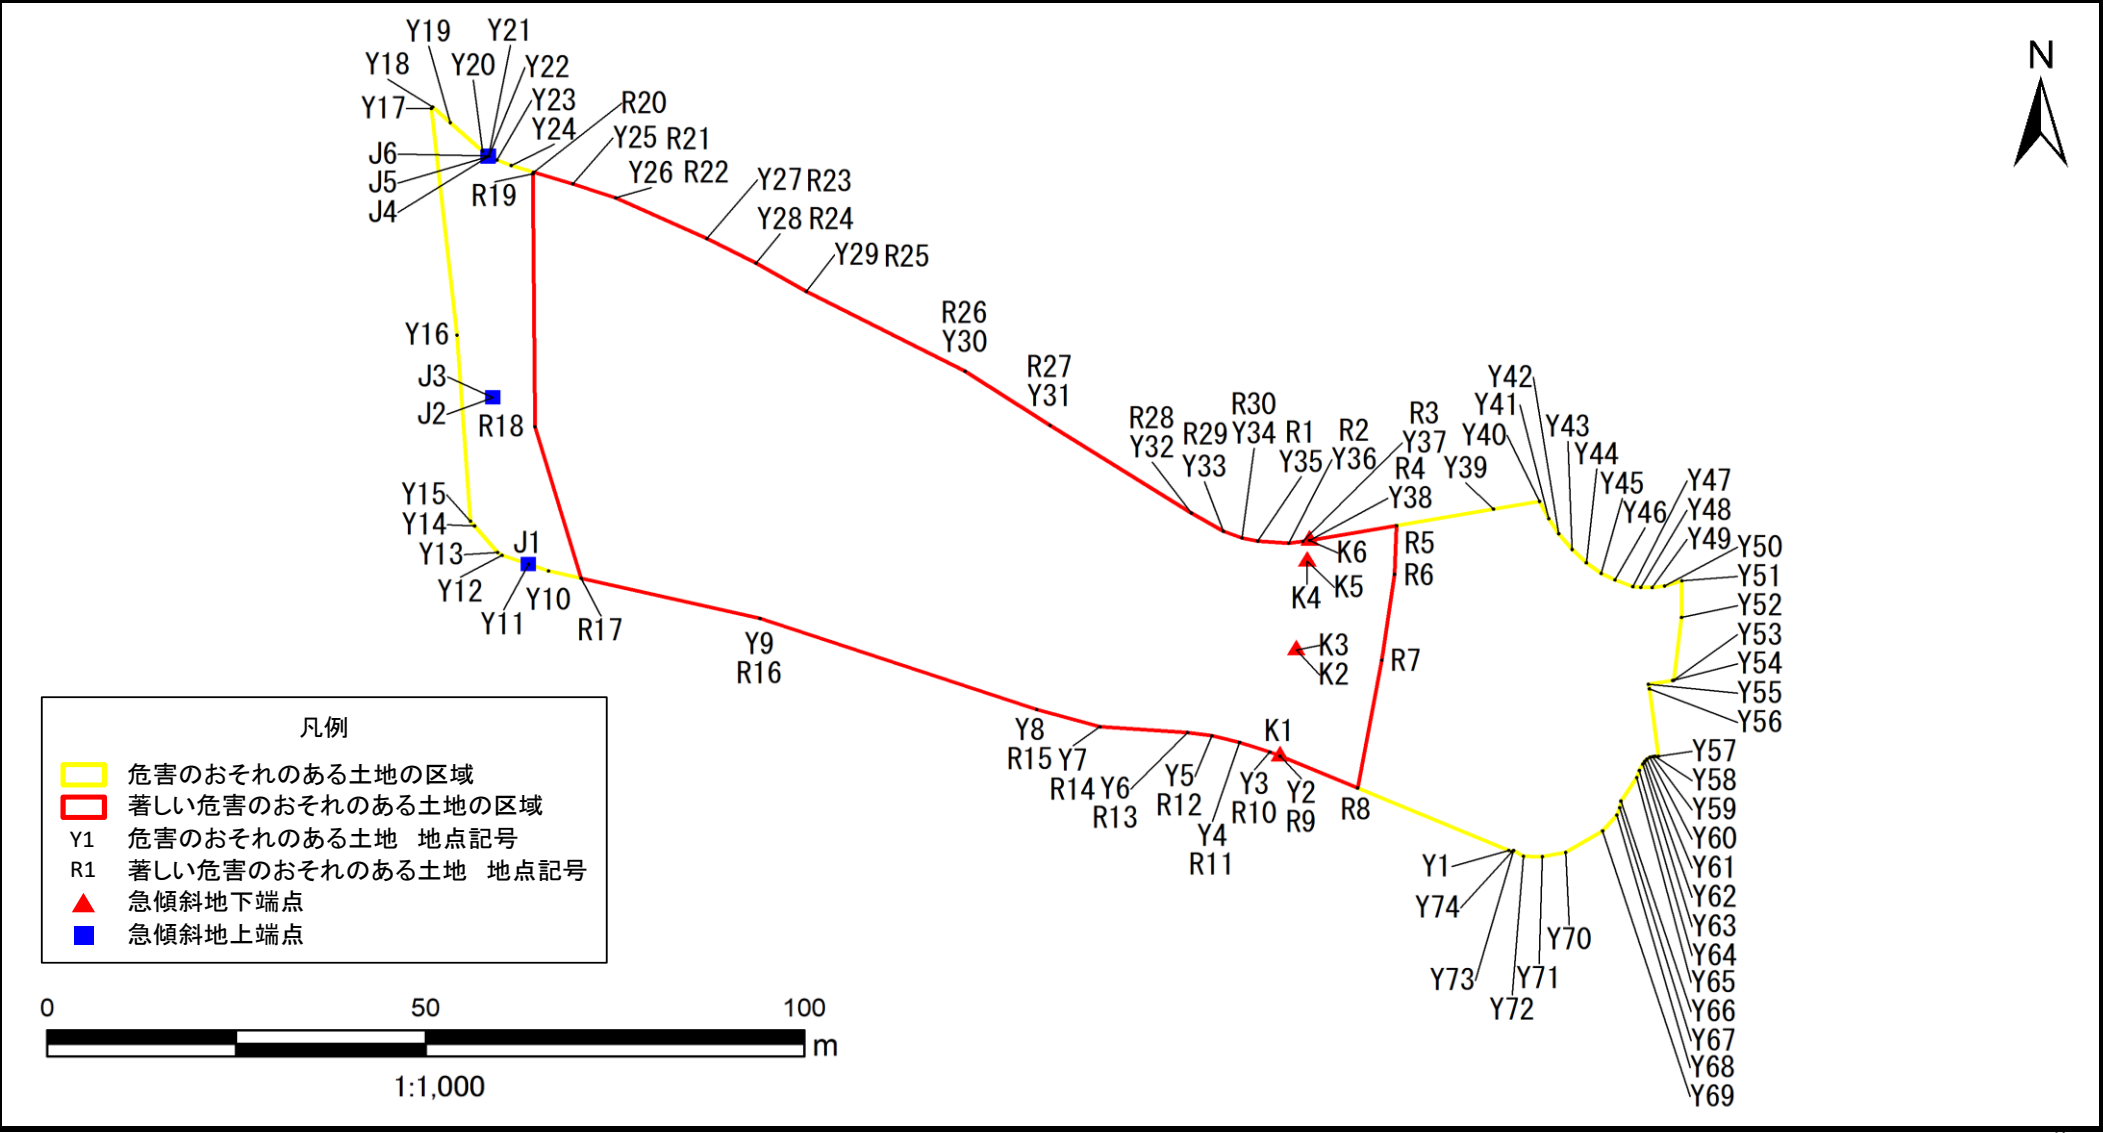

急傾斜地の崩壊区域調書

様式5-5 危害のおそれのある土地等の座標一覧

調査年度

2024

急傾斜地の位置		箇所番号		I-132K2301-13		箇所名		天津36		所在地		鶴川市天津		
危害のおそれのある土地の座標						著しい危害のおそれのある土地の座標								
地点記号	X(m)	Y(m)	地点記号	X(m)	Y(m)	地点記号	X(m)	Y(m)	地点記号	X(m)	Y(m)	地点記号	X(m)	Y(m)
Y1	-95815.39	28882.49	Y31	-95757.09	28821.92	R1	-95772.97	28849.35						
Y2	-95802.45	28852.27	Y32	-95769.12	28840.57	R2	-95773.25	28853.42						
Y3	-95801.89	28850.95	Y33	-95771.63	28844.81	R3	-95773.01	28855.28						
Y4	-95800.56	28846.94	Y34	-95772.55	28847.25	R4	-95772.86	28856.17						
Y5	-95799.67	28843.30	Y35	-95772.97	28849.35	R5	-95770.83	28867.66						
Y6	-95799.21	28840.10	Y36	-95773.25	28853.42	R6	-95777.53	28867.39						
Y7	-95798.44	28828.50	Y37	-95773.01	28855.28	R7	-95789.30	28865.73						
Y8	-95796.05	28820.14	Y38	-95772.86	28856.17	R8	-95806.84	28862.53						
Y9	-95783.58	28783.61	Y39	-95768.57	28880.47	R9	-95802.45	28852.27						
Y10	-95777.06	28755.70	Y40	-95767.50	28886.55	R10	-95801.89	28850.95						
Y11	-95776.14	28753.10	Y41	-95769.89	28887.76	R11	-95800.56	28846.94						
Y12	-95774.90	28749.60	Y42	-95771.94	28889.08	R12	-95799.67	28843.30						
Y13	-95774.52	28749.01	Y43	-95774.12	28890.83	R13	-95799.21	28840.10						
Y14	-95770.88	28745.96	Y44	-95775.94	28892.72	R14	-95798.44	28828.50						
Y15	-95770.24	28745.42	Y45	-95777.39	28894.67	R15	-95796.05	28820.14						
Y16	-95744.71	28743.63	Y46	-95778.29	28896.49	R16	-95783.58	28783.61						
Y17	-95713.61	28740.26	Y47	-95779.21	28898.87	R17	-95778.06	28760.00						
Y18	-95713.41	28740.41	Y48	-95779.31	28899.93	R18	-95757.30	28753.92						
Y19	-95715.57	28742.75	Y49	-95779.34	28901.42	R19	-95722.59	28753.66						
Y20	-95719.50	28747.01	Y50	-95779.11	28903.04	R20	-95722.36	28753.77						
Y21	-95720.12	28747.82	Y51	-95778.41	28905.31	R21	-95723.95	28758.93						
Y22	-95720.15	28747.86	Y52	-95783.43	28905.28	R22	-95725.87	28764.59						
Y23	-95720.69	28748.93	Y53	-95792.05	28904.28	R23	-95731.45	28776.60						
Y24	-95721.44	28750.79	Y54	-95792.08	28904.10	R24	-95734.83	28783.11						
Y25	-95723.95	28758.93	Y55	-95792.60	28900.91	R25	-95738.71	28789.76						
Y26	-95725.87	28764.59	Y56	-95793.24	28901.04	R26	-95749.66	28810.69						
Y27	-95731.45	28776.60	Y57	-95802.47	28902.23	R27	-95757.09	28821.92						
Y28	-95734.83	28783.11	Y58	-95802.46	28901.77	R28	-95769.12	28840.57						
Y29	-95738.71	28789.76	Y59	-95802.52	28901.43	R29	-95771.63	28844.81						
Y30	-95749.66	28810.69	Y60	-95802.62	28901.11	R30	-95772.55	28847.25						

平面直角座標系:第Ⅸ系(測地成果2011)

平面直角座標系:第Ⅸ系(測地成果2011)

急傾斜地の崩壊区域調査

様式5-4 危害のおそれのある土地等の座標位置図

調査年度

2024

急傾斜地の位置

箇所番号


I-132K2301-14

箇所名

天津36

所在地

鴨川市天津

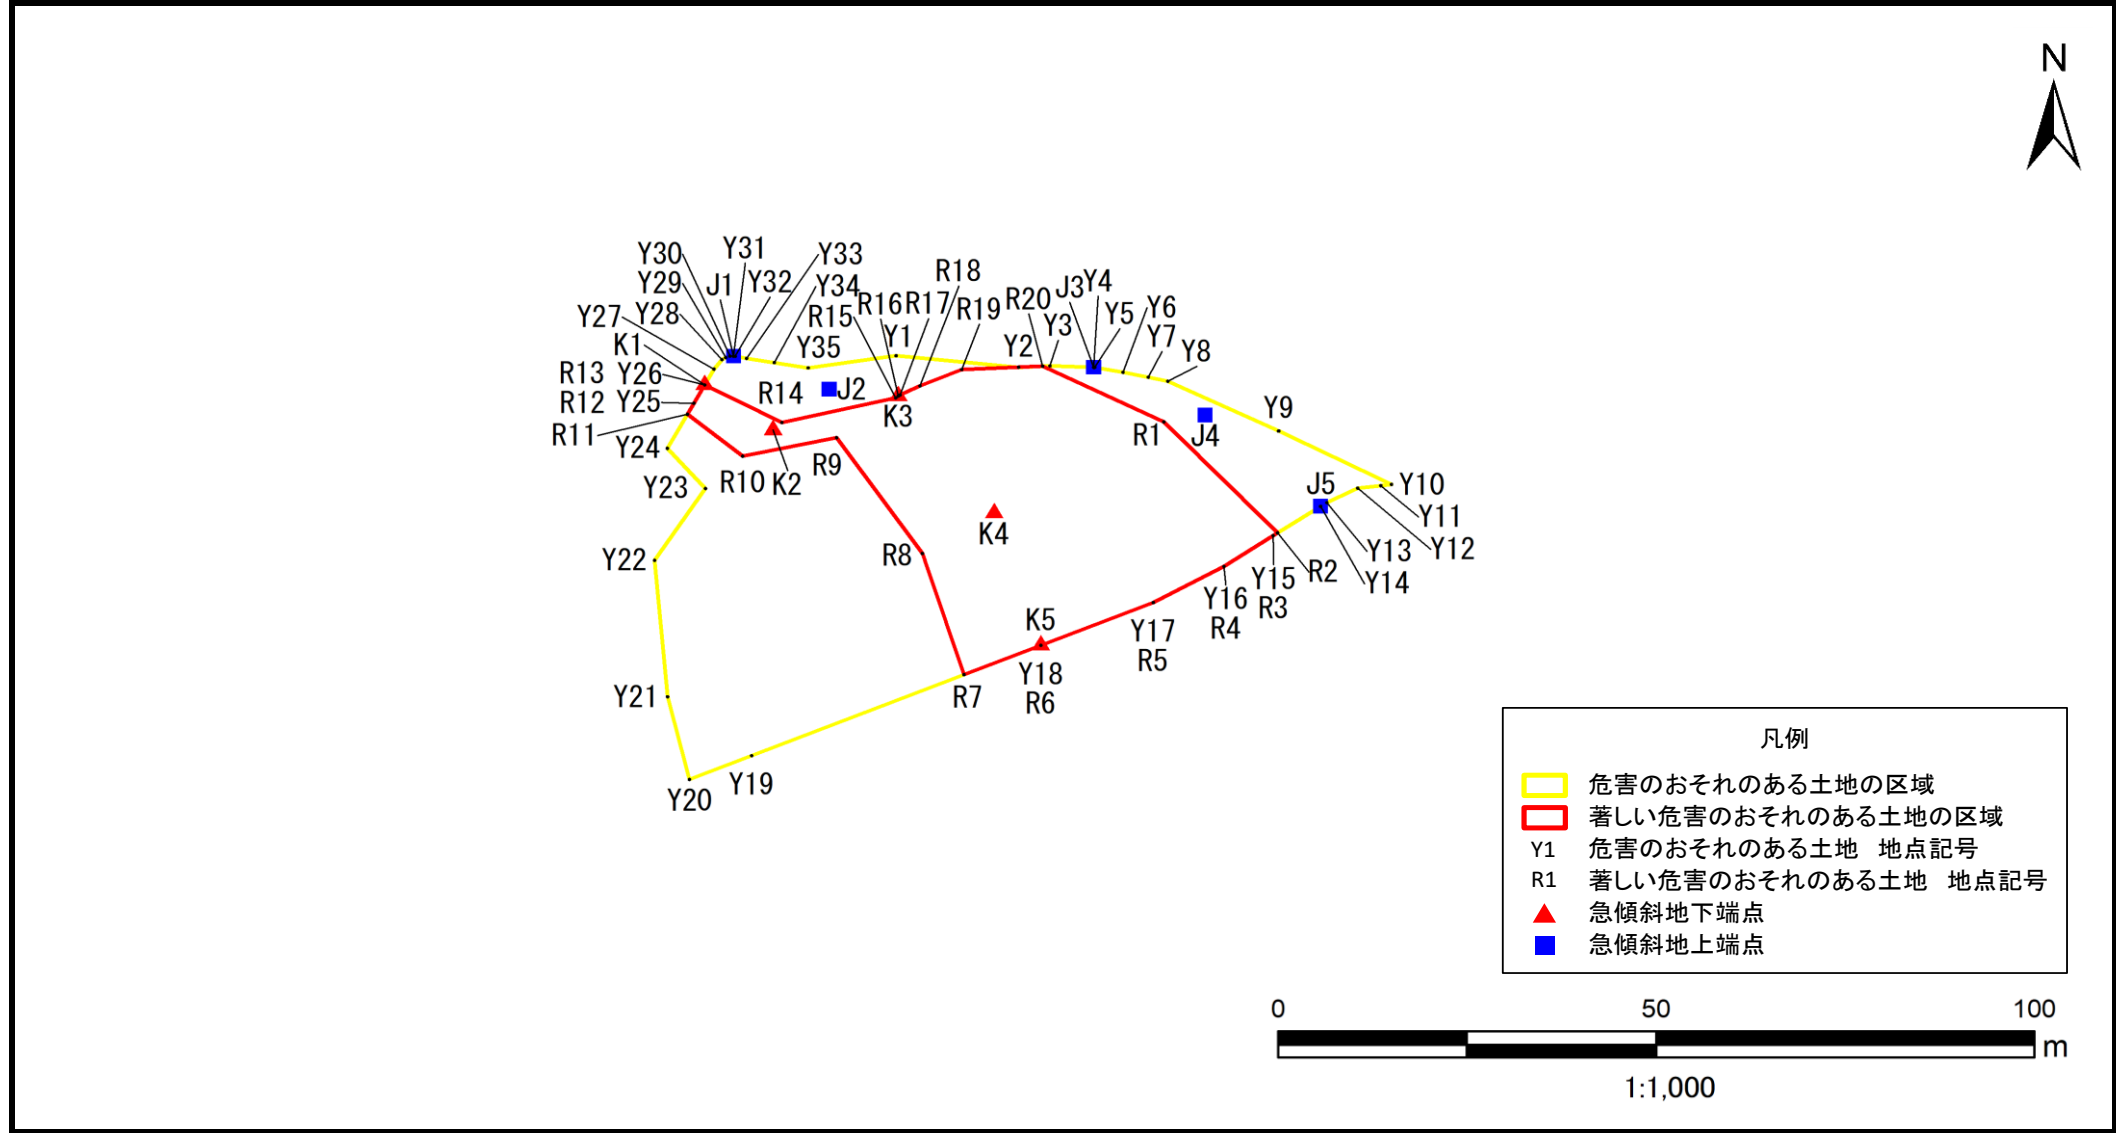

急傾斜地の崩壊区域調書

様式5-5 危害のおそれのある土地等の座標一覧

調査年度

2024

急傾斜地の位置		箇所番号		I-132K2301-14		箇所名		天津36		所在地		鴨川市天津		
危害のおそれのある土地の座標						著しい危害のおそれのある土地の座標								
地点記号	X(m)	Y(m)	地点記号	X(m)	Y(m)	地点記号	X(m)	Y(m)	地点記号	X(m)	Y(m)	地点記号	X(m)	Y(m)
Y1	-95651.42	29115.90	Y31	-95651.47	29094.40	R1	-95660.49	29151.29						
Y2	-95652.99	29132.09	Y32	-95651.47	29094.62	R2	-95675.68	29166.34						
Y3	-95652.81	29136.24	Y33	-95651.76	29096.12	R3	-95676.05	29165.75						
Y4	-95653.01	29142.02	Y34	-95652.35	29099.78	R4	-95680.29	29159.24						
Y5	-95653.01	29142.16	Y35	-95653.07	29104.27	R5	-95685.22	29149.90						
Y6	-95653.67	29145.90				R6	-95691.09	29135.05						
Y7	-95654.37	29149.24				R7	-95695.12	29124.86						
Y8	-95654.91	29151.83				R8	-95678.52	29119.37						
Y9	-95661.72	29166.48				R9	-95662.65	29108.02						
Y10	-95669.06	29181.40				R10	-95665.18	29095.62						
Y11	-95669.22	29180.00				R11	-95659.44	29088.29						
Y12	-95669.56	29176.93				R12	-95657.92	29089.15						
Y13	-95671.53	29172.84				R13	-95655.40	29090.58						
Y14	-95672.05	29172.03				R14	-95660.55	29100.79						
Y15	-95676.05	29165.75				R15	-95657.19	29115.83						
Y16	-95680.29	29159.24				R16	-95656.94	29116.19						
Y17	-95685.22	29149.90				R17	-95656.78	29116.43						
Y18	-95691.09	29135.05				R18	-95655.56	29119.04						
Y19	-95706.22	29096.79				R19	-95653.31	29124.57						
Y20	-95709.48	29088.55				R20	-95652.85	29135.26						
Y21	-95698.16	29085.67												
Y22	-95679.43	29083.96												
Y23	-95669.59	29090.69												
Y24	-95664.09	29085.65												
Y25	-95657.92	29089.15												
Y26	-95655.40	29090.58												
Y27	-95653.24	29091.81												
Y28	-95651.95	29092.86												
Y29	-95651.67	29093.36												
Y30	-95651.46	29093.93												

平面直角座標系:第Ⅸ系(測地成果2011)

平面直角座標系:第Ⅸ系(測地成果2011)

急傾斜地の崩壊区域調書

様式5-4 危害のおそれのある土地等の座標位置図

調査年度

2024

急傾斜地の位置

箇所番号


I-132K2301-16

箇所名

天津36

所在地

鴨川市天津

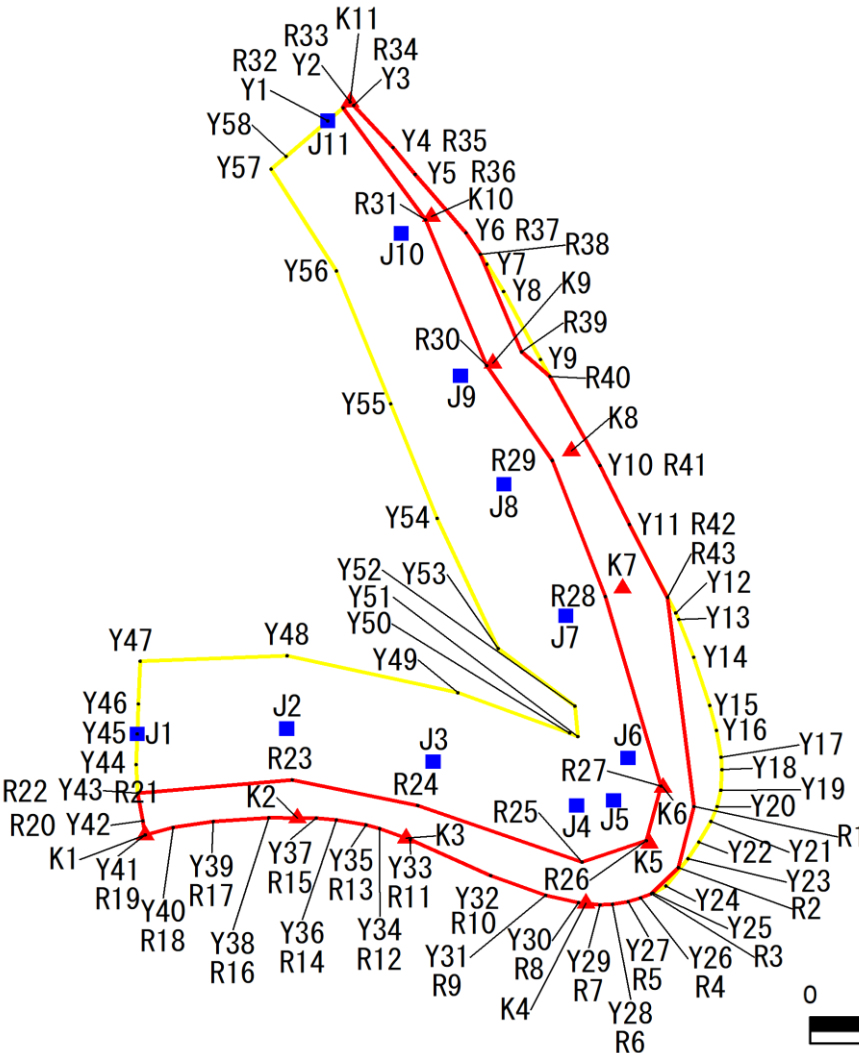

- 凡例
- 危害のおそれのある土地の区域
 - 著しい危害のおそれのある土地の区域
 - Y1 危害のおそれのある土地 地点記号
 - R1 著しい危害のおそれのある土地 地点記号
 - ▲ 急傾斜地下端点
 - 急傾斜地上端点

急傾斜地の崩壊区域調書

様式5-5 危害のおそれのある土地等の座標一覧

調査年度

2024

急傾斜地の位置		箇所番号		I-132K2301-16		箇所名		天津36		所在地		鴨川市天津		
危害のおそれのある土地の座標						著しい危害のおそれのある土地の座標								
地点記号	X(m)	Y(m)	地点記号	X(m)	Y(m)	地点記号	X(m)	Y(m)	地点記号	X(m)	Y(m)	地点記号	X(m)	Y(m)
Y1	-95506.16	29055.65	Y31	-95612.49	29084.39	R1	-95600.29	29103.98	R31	-95519.73	29068.55			
Y2	-95503.56	29058.59	Y32	-95609.76	29077.15	R2	-95608.67	29101.93	R32	-95504.38	29057.66			
Y3	-95504.04	29059.05	Y33	-95604.83	29066.55	R3	-95612.27	29098.37	R33	-95503.56	29058.59			
Y4	-95509.82	29064.25	Y34	-95603.32	29062.50	R4	-95612.83	29096.95	R34	-95504.04	29059.05			
Y5	-95513.51	29067.16	Y35	-95602.81	29060.69	R5	-95613.37	29095.30	R35	-95509.82	29064.25			
Y6	-95521.51	29073.88	Y36	-95602.12	29056.79	R6	-95613.69	29093.21	R36	-95513.51	29067.16			
Y7	-95525.81	29076.65	Y37	-95601.88	29054.12	R7	-95613.80	29091.57	R37	-95521.51	29073.88			
Y8	-95529.57	29078.85	Y38	-95601.83	29047.88	R8	-95613.47	29088.75	R38	-95524.47	29075.79			
Y9	-95538.92	29083.72	Y39	-95602.35	29040.51	R9	-95612.49	29084.39	R39	-95537.85	29081.21			
Y10	-95553.46	29091.57	Y40	-95603.16	29035.23	R10	-95609.76	29077.15	R40	-95541.23	29084.97			
Y11	-95561.56	29095.47	Y41	-95604.17	29031.55	R11	-95604.83	29066.55	R41	-95553.46	29091.57			
Y12	-95573.71	29101.57	Y42	-95602.25	29031.23	R12	-95603.32	29062.50	R42	-95561.56	29095.47			
Y13	-95574.60	29101.96	Y43	-95598.44	29030.55	R13	-95602.81	29060.69	R43	-95571.58	29100.50			
Y14	-95579.80	29103.95	Y44	-95594.52	29030.33	R14	-95602.12	29056.79						
Y15	-95586.40	29106.06	Y45	-95590.32	29030.49	R15	-95601.88	29054.12						
Y16	-95589.84	29106.95	Y46	-95586.22	29030.65	R16	-95601.83	29047.88						
Y17	-95593.50	29107.56	Y47	-95580.33	29030.88	R17	-95602.35	29040.51						
Y18	-95595.22	29107.68	Y48	-95579.59	29050.27	R18	-95603.16	29035.23						
Y19	-95598.05	29107.52	Y49	-95584.66	29072.81	R19	-95604.17	29031.55						
Y20	-95600.29	29107.03	Y50	-95590.20	29087.57	R20	-95602.25	29031.23						
Y21	-95602.32	29106.21	Y51	-95590.67	29088.65	R21	-95598.44	29030.55						
Y22	-95605.18	29104.63	Y52	-95586.51	29088.26	R22	-95598.43	29030.54						
Y23	-95607.43	29103.20	Y53	-95578.61	29078.13	R23	-95596.63	29050.95						
Y24	-95611.19	29100.28	Y54	-95560.72	29070.08	R24	-95600.15	29067.52						
Y25	-95612.18	29098.59	Y55	-95545.00	29063.96	R25	-95607.93	29089.21						
Y26	-95612.83	29096.95	Y56	-95526.76	29056.78	R26	-95604.97	29097.69						
Y27	-95613.37	29095.30	Y57	-95512.79	29048.16	R27	-95597.48	29099.65						
Y28	-95613.69	29093.21	Y58	-95511.02	29050.16	R28	-95571.48	29092.30						
Y29	-95613.80	29091.57				R29	-95552.78	29085.27						
Y30	-95613.47	29088.75				R30	-95539.75	29076.62						

平面直角座標系:第Ⅸ区系(測地成果2011)

平面直角座標系:第Ⅸ系(測地成果2011)

急傾斜地の崩壊区域調査

様式5-4 危害のおそれのある土地等の座標位置図

調査年度

2024

急傾斜地の位置

箇所番号


I-132K2301-17

箇所名

天津36

所在地

鴨川市天津

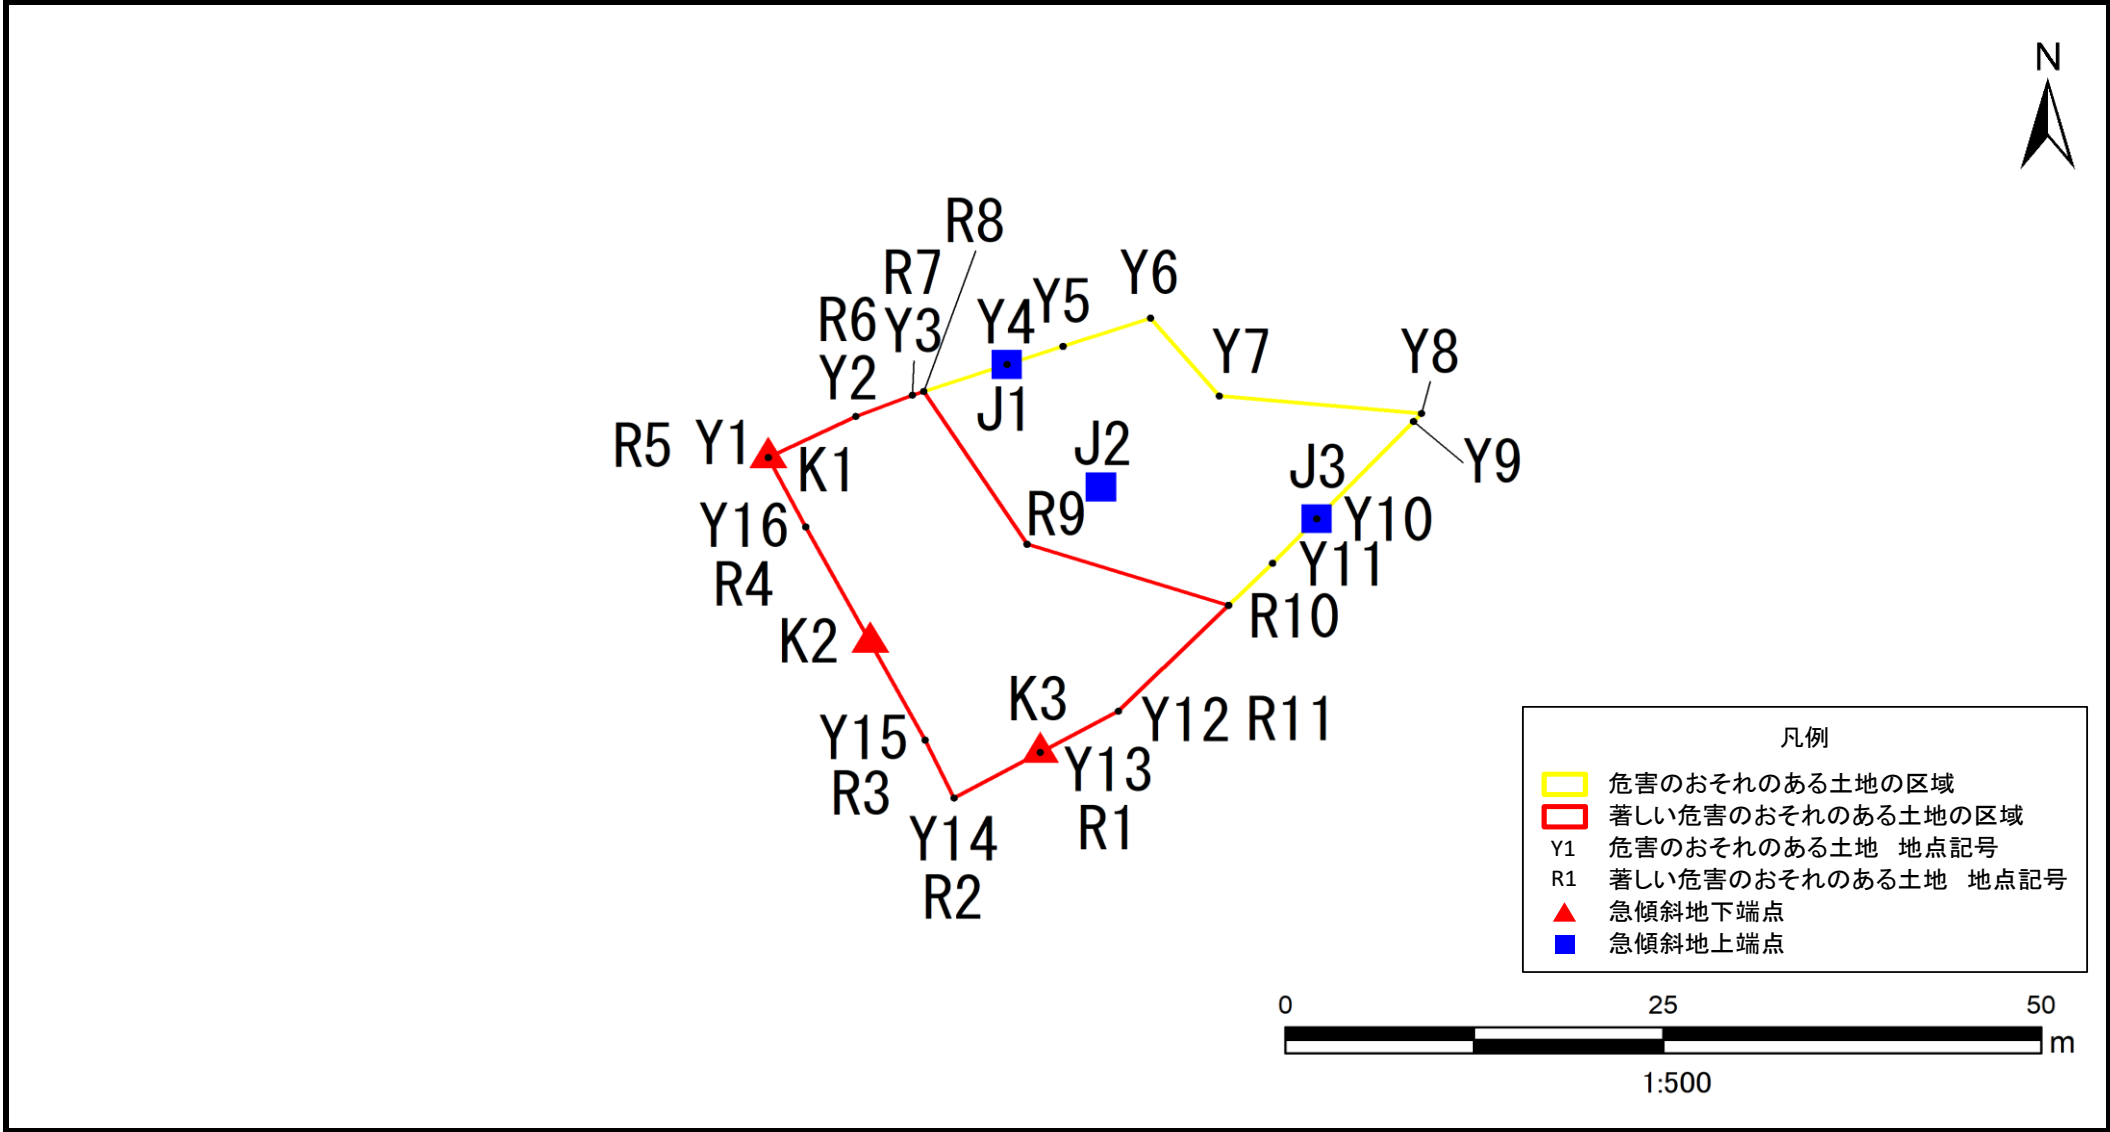

急傾斜地の崩壊区域調書

様式5-5 危害のおそれのある土地等の座標一覧

調査年度

2024

[illegible]


平面直角座標系：第Ⅸ系（測地成果2011）

急傾斜地の崩壊区域調書

様式5-4 危害のおそれのある土地等の座標位置図

調査年度 2024

急傾斜地の位置	箇所番号	I-132K2301-18	箇所名	天津36	所在地	鴨川市天津
---------	------	---------------	-----	------	-----	-------

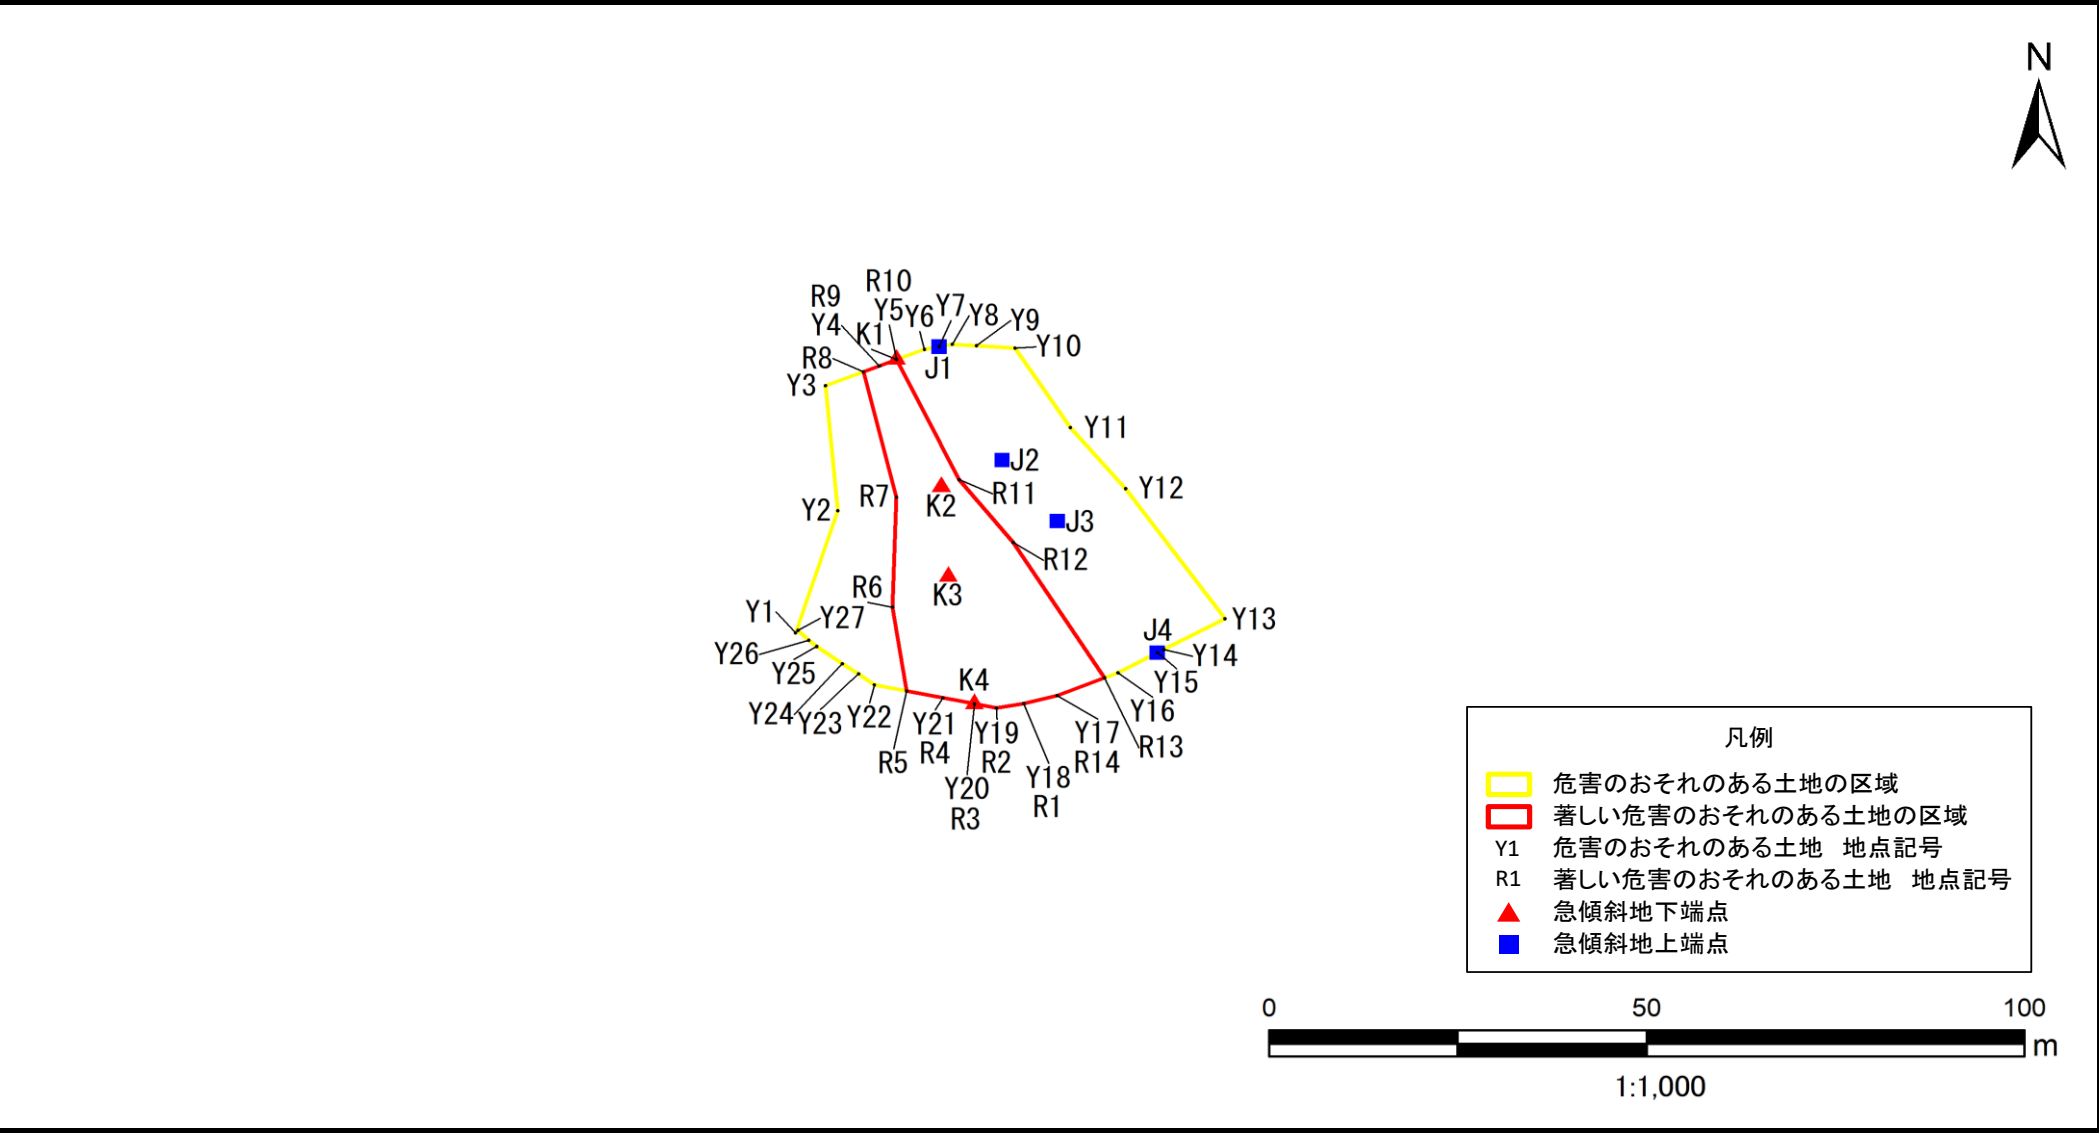

急傾斜地の崩壊区域調書

様式5-5 危害のおそれのある土地等の座標一覧

調査年度

2024

[illegible]

平面直角座標系：第Ⅸ系（測地成果2011）

千葉県

急傾斜地の崩壊区域調査

様式5-4 危害のおそれのある土地等の座標位置図

調査年度

2024

急傾斜地の位置

箇所番号


I-132K2301-19

箇所名

天津36


所在地

鴨川市天津

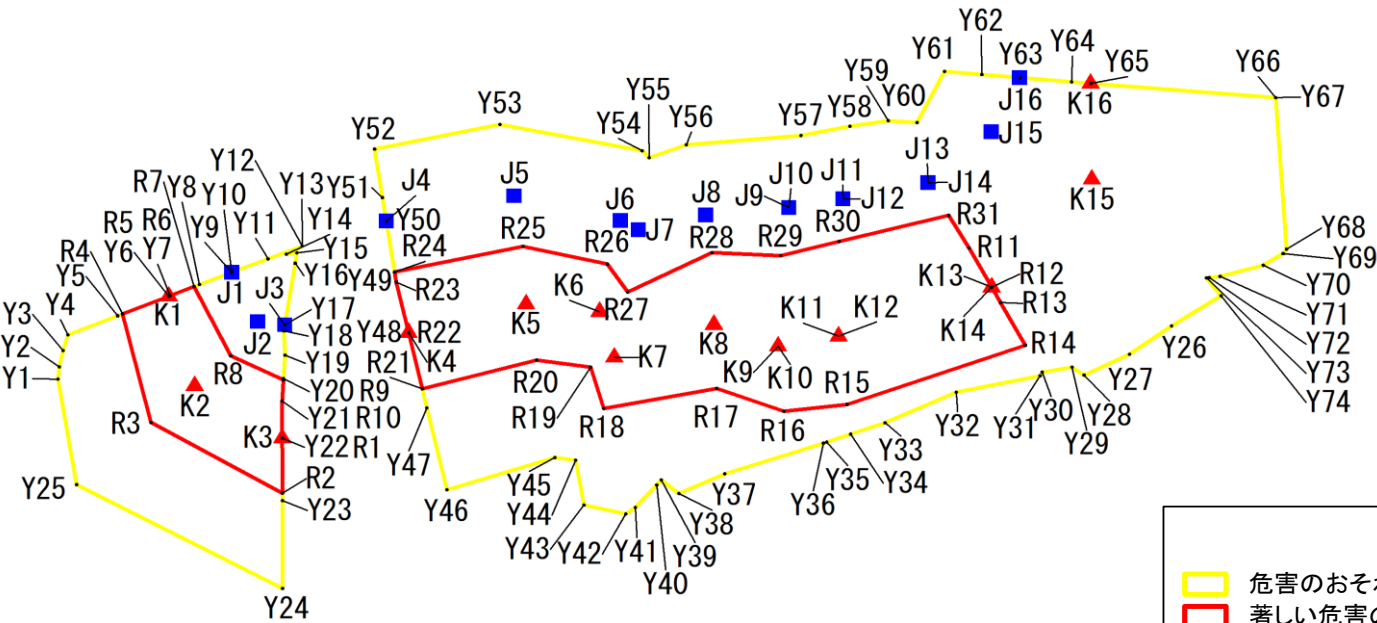

凡例

- 危害のおそれのある土地の区域
- 著しい危害のおそれのある土地の区域
- Y1 危害のおそれのある土地 地点記号
- R1 著しい危害のおそれのある土地 地点記号
- ▲ 急傾斜地下端点
- 急傾斜地上端点

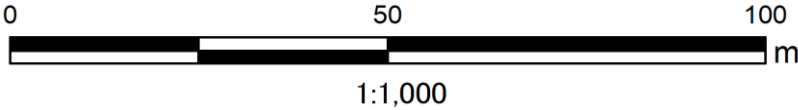

急傾斜地の崩壊区域調書

様式5-5 危害のおそれのある土地等の座標一覧

調査年度

2024

急傾斜地の位置		箇所番号		I-132K2301-19		箇所名		天津36		所在地		鴨川市天津		
危害のおそれのある土地の座標						著しい危害のおそれのある土地の座標								
地点記号	X(m)	Y(m)	地点記号	X(m)	Y(m)	地点記号	X(m)	Y(m)	地点記号	X(m)	Y(m)	地点記号	X(m)	Y(m)
Y1	-95778.42	28868.74	Y30	-95777.45	28998.87	R1	-95786.49	28898.40	R30	-95759.54	28972.04			
Y2	-95776.72	28868.92	Y31	-95777.95	28998.61	R2	-95794.03	28898.42	R31	-95755.95	28986.51			
Y3	-95774.50	28869.41	Y32	-95780.19	28987.53	R3	-95784.34	28881.03						
Y4	-95772.35	28870.06	Y33	-95784.39	28978.10	R4	-95769.47	28877.29						
Y5	-95769.73	28876.63	Y34	-95785.95	28973.55	R5	-95767.05	28883.39						
Y6	-95767.05	28883.39	Y35	-95787.03	28970.38	R6	-95766.98	28883.55						
Y7	-95766.98	28883.55	Y36	-95787.18	28969.95	R7	-95765.72	28886.74						
Y8	-95765.44	28887.44	Y37	-95791.38	28956.91	R8	-95775.19	28891.59						
Y9	-95763.78	28891.71	Y38	-95794.08	28950.83	R9	-95778.49	28898.54						
Y10	-95763.78	28891.73	Y39	-95792.21	28948.51	R10	-95781.40	28898.39						
Y11	-95761.93	28896.51	Y40	-95792.92	28947.91									
Y12	-95760.17	28901.04	Y41	-95795.99	28945.08	R11	-95760.42	28989.21						
Y13	-95760.17	28901.06	Y42	-95796.88	28943.82	R12	-95765.78	28992.20						
Y14	-95761.27	28898.93	Y43	-95795.66	28938.30	R13	-95767.89	28993.38						
Y15	-95761.09	28900.33	Y44	-95789.53	28937.18	R14	-95773.78	28996.67						
Y16	-95762.51	28900.10	Y45	-95789.16	28934.46	R15	-95781.86	28973.08						
Y17	-95770.97	28898.75	Y46	-95793.56	28920.16	R16	-95782.81	28964.71						
Y18	-95771.77	28898.62	Y47	-95782.34	28917.53	R17	-95779.70	28955.85						
Y19	-95775.11	28898.78	Y48	-95772.02	28915.10	R18	-95782.42	28940.92						
Y20	-95778.32	28898.55	Y49	-95765.12	28913.48	R19	-95776.75	28939.17						
Y21	-95781.40	28898.39	Y50	-95756.76	28912.16	R20	-95775.80	28932.03						
Y22	-95786.49	28898.40	Y51	-95753.53	28911.66	R21	-95779.74	28916.92						
Y23	-95795.06	28898.42	Y52	-95746.88	28910.61	R22	-95772.02	28915.10						
Y24	-95807.09	28898.45	Y53	-95743.50	28927.19	R23	-95765.12	28913.48						
Y25	-95792.87	28871.21	Y54	-95747.10	28945.98	R24	-95763.70	28913.26						
			Y55	-95748.06	28946.90	R25	-95760.20	28930.23						
Y26	-95771.10	29015.98	Y56	-95746.28	28951.83	R26	-95762.64	28941.37						
Y27	-95774.99	29010.42	Y57	-95745.02	28966.99	R27	-95766.46	28944.08						
Y28	-95777.85	29004.41	Y58	-95743.75	28973.47	R28	-95761.08	28955.24						
Y29	-95776.76	29002.82	Y59	-95742.98	28978.54	R29	-95761.50	28964.31						

平面直角座標系:第Ⅸ系(測地成果2011)

平面直角座標系:第Ⅸ系(測地成果2011)

急傾斜地の崩壊区域調査

様式5-4 危害のおそれのある土地等の座標位置図

調査年度

2024

急傾斜地の位置

箇所番号


I-132K2301-21

箇所名

天津36

所在地

鴨川市天津

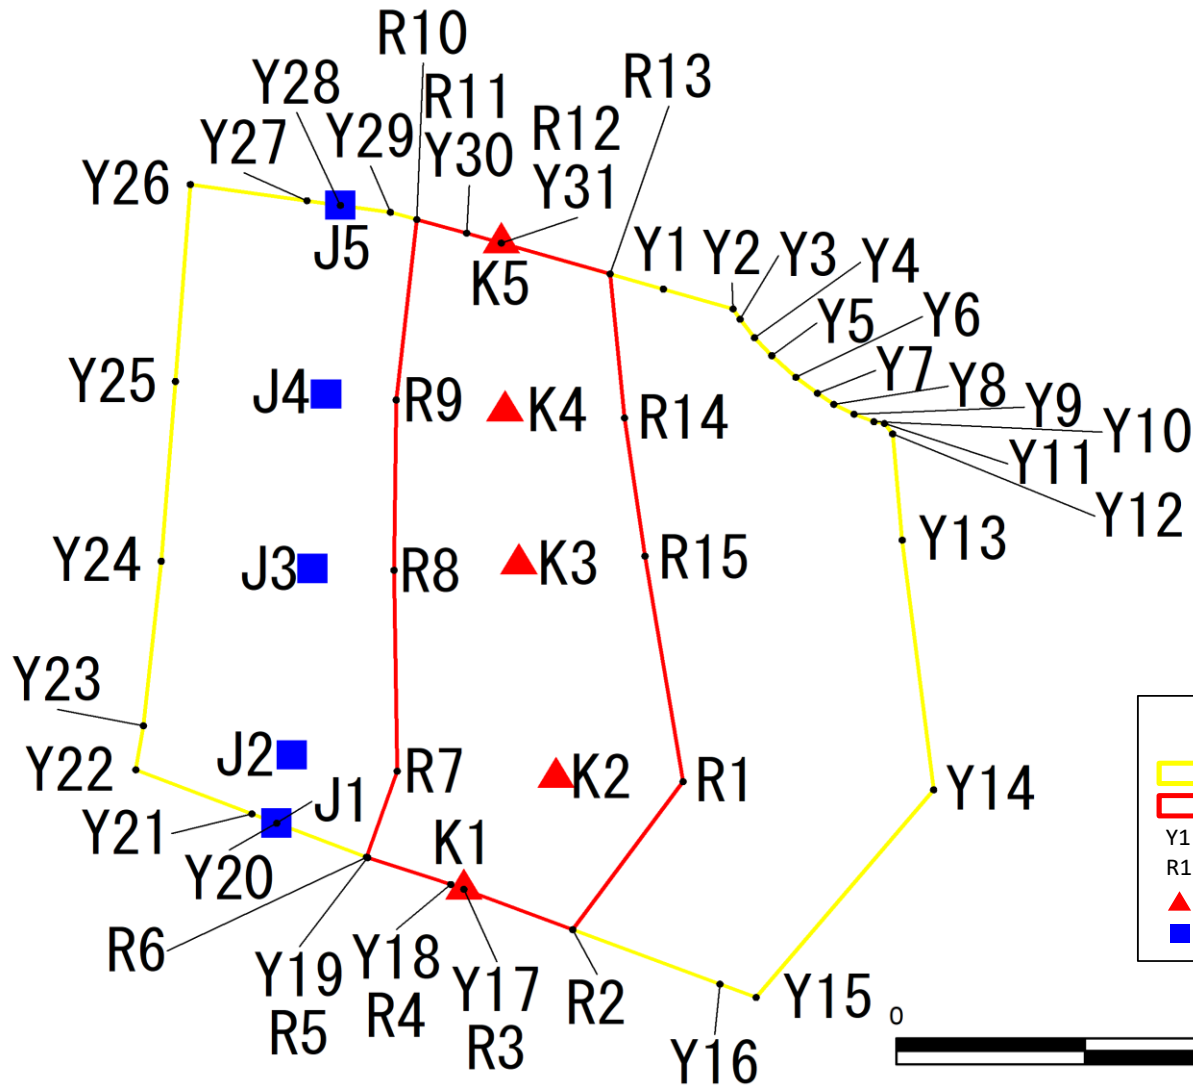

凡例

- 危害のおそれのある土地の区域
- 著しい危害のおそれのある土地の区域
- Y1 危害のおそれのある土地 地点記号
- R1 著しい危害のおそれのある土地 地点記号
- ▲ 急傾斜地下端点
- 急傾斜地上端点

急傾斜地の崩壊区域調書

様式5-5 危害のおそれのある土地等の座標一覧

調査年度 2024

急傾斜地の位置		箇所番号		I-132K2301-21		箇所名		天津36		所在地		鴨川市天津		
危害のおそれのある土地の座標						著しい危害のおそれのある土地の座標								
地点記号	X(m)	Y(m)	地点記号	X(m)	Y(m)	地点記号	X(m)	Y(m)	地点記号	X(m)	Y(m)	地点記号	X(m)	Y(m)
Y1	-95769.84	28883.97	Y31	-95766.68	28873.27	R1	-95803.62	28885.27						
Y2	-95771.20	28888.56				R2	-95813.77	28877.99						
Y3	-95771.91	28889.03				R3	-95811.00	28870.80						
Y4	-95773.18	28889.98				R4	-95810.67	28869.95						
Y5	-95774.40	28891.12				R5	-95808.83	28864.46						
Y6	-95775.89	28892.71				R6	-95808.80	28864.39						
Y7	-95776.99	28894.13				R7	-95802.90	28866.41						
Y8	-95777.75	28895.21				R8	-95789.12	28866.20						
Y9	-95778.43	28896.54				R9	-95777.44	28866.34						
Y10	-95778.93	28897.85				R10	-95765.07	28867.70						
Y11	-95779.06	28898.55				R11	-95766.00	28870.99						
Y12	-95779.77	28899.09				R12	-95766.68	28873.27						
Y13	-95787.06	28899.72				R13	-95768.80	28880.46						
Y14	-95804.18	28901.79				R14	-95778.68	28881.41						
Y15	-95818.42	28890.08				R15	-95788.15	28882.75						
Y16	-95817.50	28887.70												
Y17	-95811.00	28870.80												
Y18	-95810.67	28869.95												
Y19	-95808.83	28864.46												
Y20	-95806.47	28858.47												
Y21	-95805.83	28856.83												
Y22	-95802.81	28849.16												
Y23	-95799.79	28849.68												
Y24	-95788.50	28850.85												
Y25	-95776.18	28851.78												
Y26	-95762.67	28852.77												
Y27	-95763.78	28860.46												
Y28	-95764.10	28862.67												
Y29	-95764.57	28865.96												
Y30	-95766.00	28870.99												

平面直角座標系:第Ⅸ系(測地成果2011)

平面直角座標系:第IX系(測地成果2011)

急傾斜地の崩壊区域調査

様式5-4 危害のおそれのある土地等の座標位置図

調査年度

2024

急傾斜地の位置

箇所番号


I-132K2301-24

箇所名

天津36

所在地

鴨川市天津

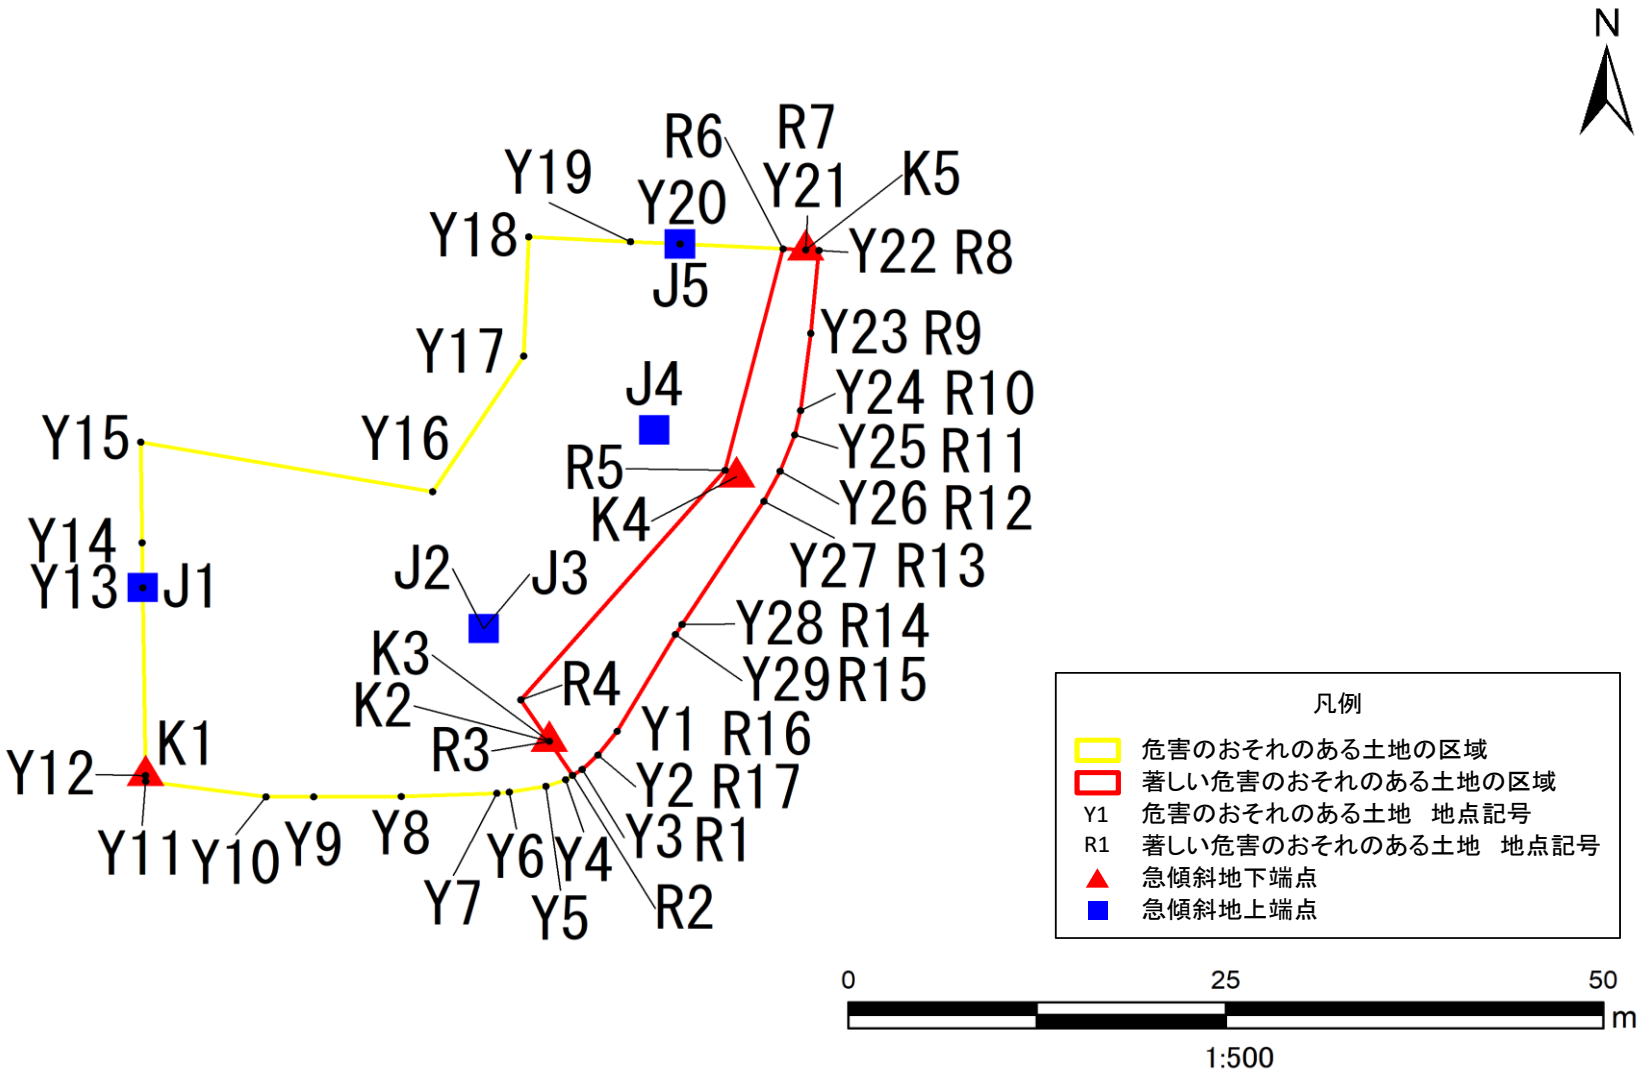

急傾斜地の崩壊区域調書

様式5-5 危害のおそれのある土地等の座標一覧

調査年度

2024

[illegible]

平面直角座標系:第Ⅸ系(測地成果2011)

千葉県

急傾斜地の崩壊区域調査

様式5-4 危害のおそれのある土地等の座標位置図

調査年度

2024

急傾斜地の位置

箇所番号


I-132K2301-25

箇所名

天津36


所在地

鴨川市天津

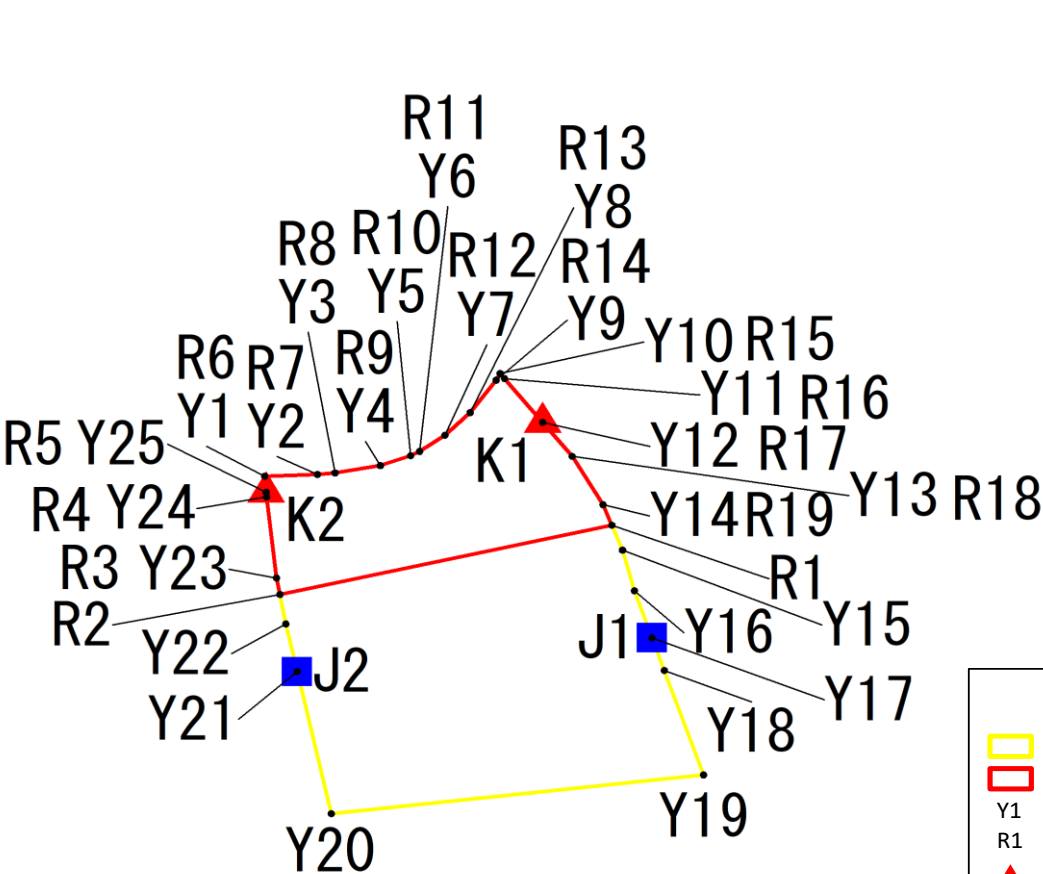

凡例

- 危害のおそれのある土地の区域
- 著しい危害のおそれのある土地の区域
- Y1 危害のおそれのある土地 地点記号
- R1 著しい危害のおそれのある土地 地点記号
- ▲ 急傾斜地下端点
- 急傾斜地上端点

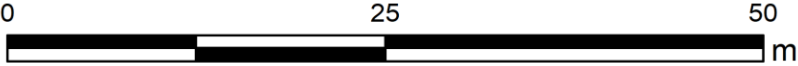

1:500

急傾斜地の崩壊区域調書

様式5-5 危害のおそれのある土地等の座標一覧

調査年度

2024

[illegible]

千葉県

急傾斜地の崩壊区域調査

様式5-4 危害のおそれのある土地等の座標位置図

調査年度

2024

急傾斜地の位置

箇所番号


I-132K2301-26

箇所名

天津36

所在地

鴨川市天津

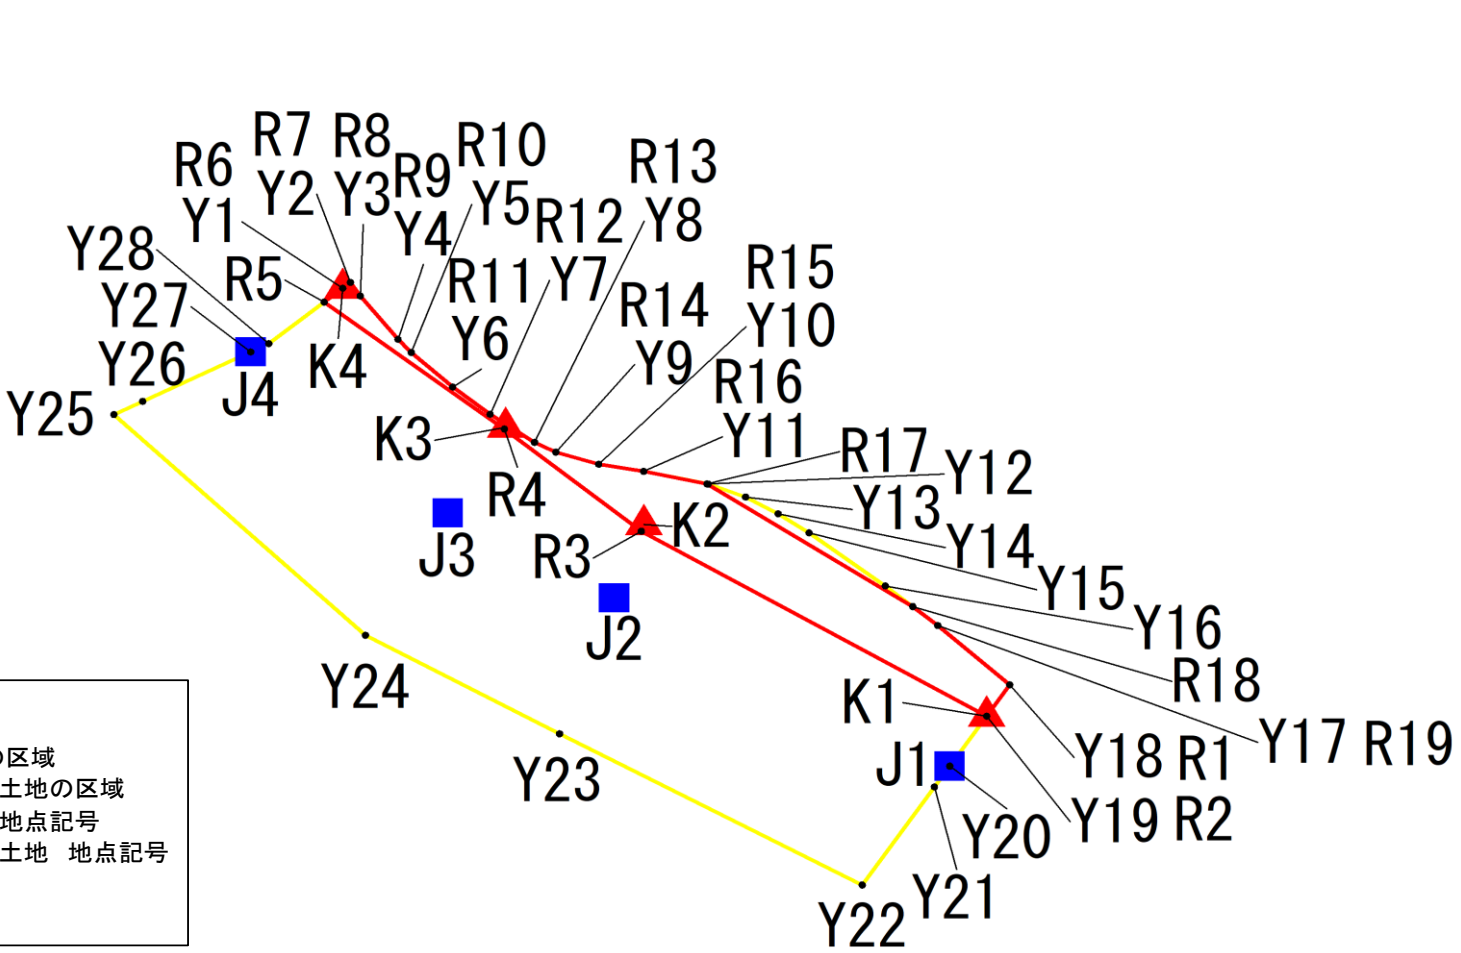

凡例

- 危害のおそれのある土地の区域
- 著しい危害のおそれのある土地の区域
- Y1 危害のおそれのある土地 地点記号
- R1 著しい危害のおそれのある土地 地点記号
- ▲ 急傾斜地下端点
- 急傾斜地上端点



1:500

急傾斜地の崩壊区域調書

様式5-5 危害のおそれのある土地等の座標一覧

調査年度

2024

[illegible]

平面直角座標系:第Ⅸ系(測地成果2011)

千葉県

急傾斜地の崩壊区域調査

様式5-4 危害のおそれのある土地等の座標位置図

調査年度

2024

急傾斜地の位置

箇所番号


I-132K2301-27

箇所名

天津36

所在地

鴨川市天津

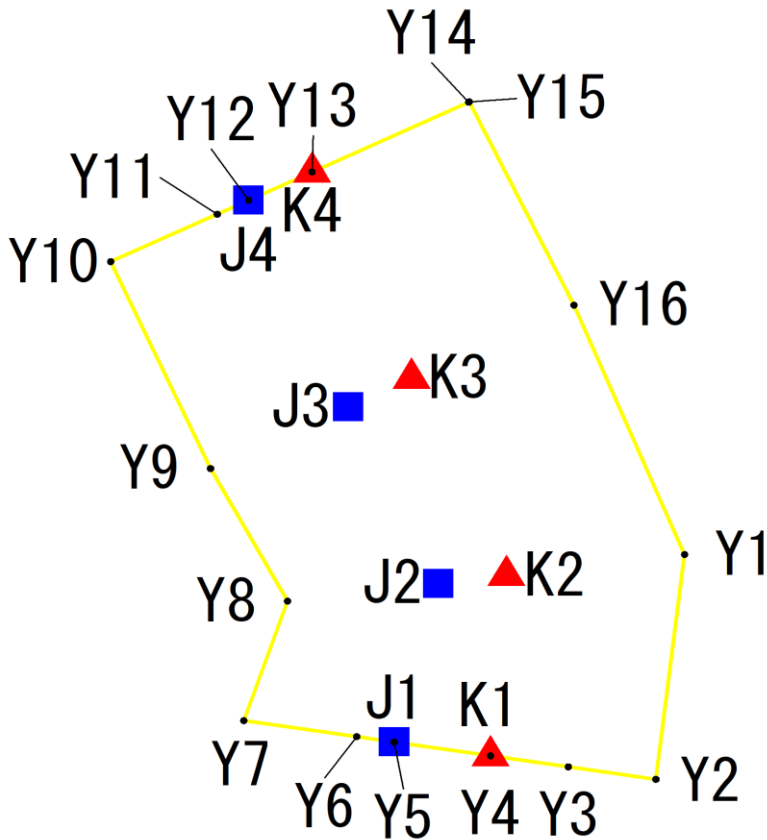

凡例

- 危害のおそれのある土地の区域
- 著しい危害のおそれのある土地の区域
- Y1 危害のおそれのある土地 地点記号
- R1 著しい危害のおそれのある土地 地点記号
- ▲ 急傾斜地下端点
- 急傾斜地上端点



1:500

急傾斜地の崩壊区域調書

様式5-5 危害のおそれのある土地等の座標一覧

調査年度

2024

[illegible]

平面直角座標系:第Ⅸ系(測地成果2011)

千葉県