

急傾斜地の崩壊区域調査

様式5-4 危害のおそれのある土地等の座標位置図

調査年度

2024

急傾斜地の位置

箇所番号


I-132K2349-1

箇所名

内浦27


所在地

鴨川市内浦

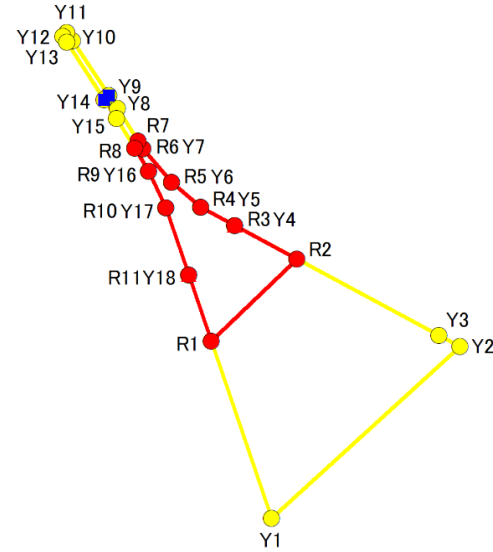

凡例

- 黄色の枠 危害のおそれのある土地の区域
- 赤色の枠 著しい危害のおそれのある土地の区域
- Y1 危害のおそれのある土地 地点記号
- R1 著しい危害のおそれのある土地 地点記号
- ▲ 急傾斜地下端点
- 急傾斜地上端点

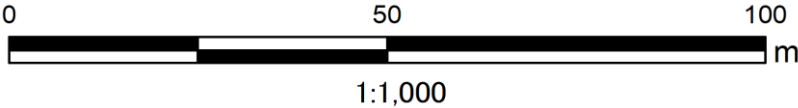

急傾斜地の崩壊区域調書

様式5-5 危害のおそれのある土地の座標一覧

調査年度	2024
------	------

急傾斜地の位置	箇所番号	I-132K2349-1	箇所名	内浦27	所在地	鴨川市内浦
---------	------	--------------	-----	------	-----	-------

[illegible]

平面直角座標系:第Ⅸ系(測地成果2011)

急傾斜地の崩壊区域調書

様式5-4 危害のおそれのある土地等の座標位置図

調査年度

2024

急傾斜地の位置

箇所番号


I-132K2349-2

箇所名

内浦27

所在地

鴨川市内浦

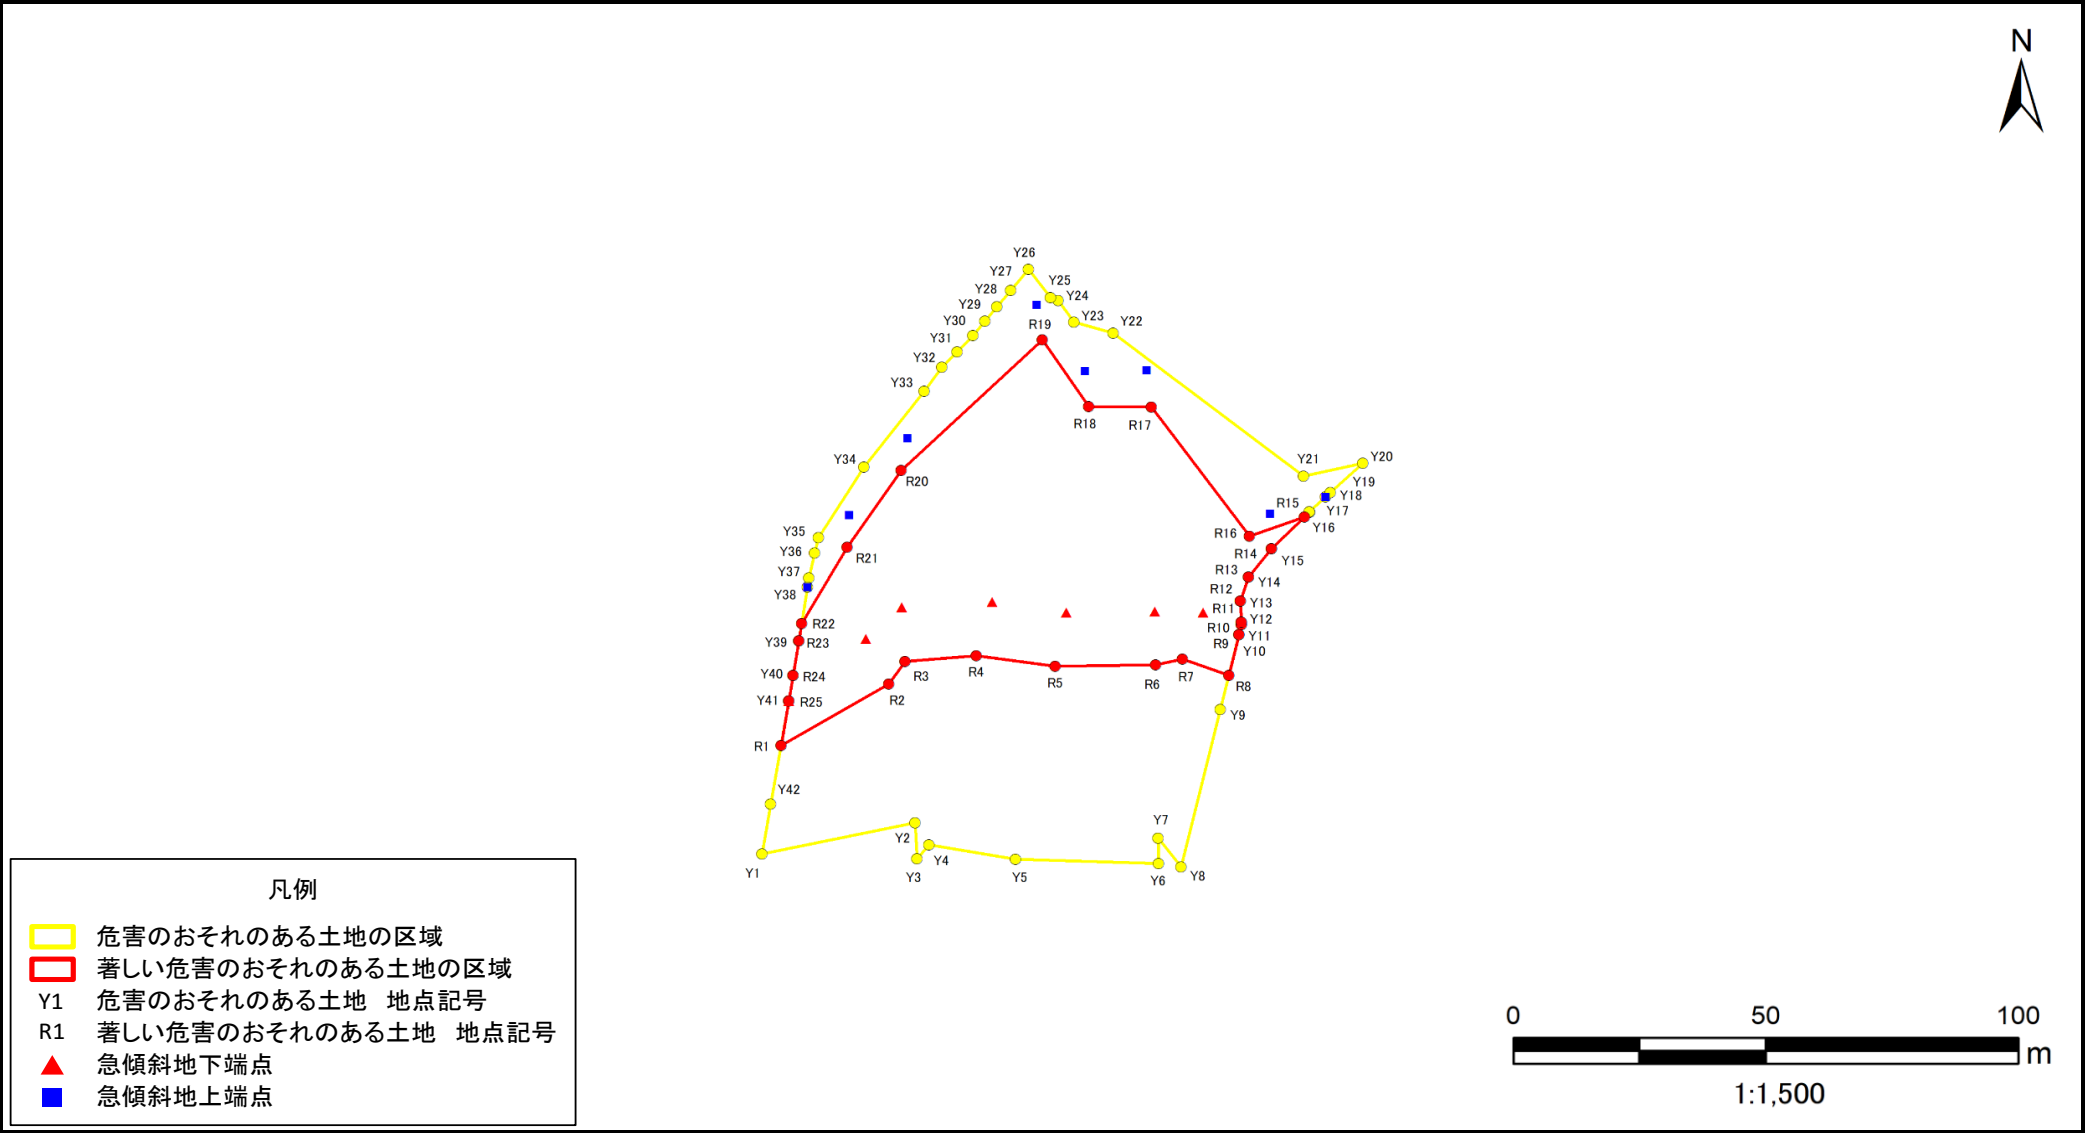

急傾斜地の崩壊区域調書

様式5-5 危害のおそれのある土地の座標一覧

調査年度	2024
------	------

急傾斜地の位置	箇所番号	I-132K2349-2	箇所名	内浦27		所在地	鴨川市内浦				
危害のおそれのある区域の座標						著しい危害のおそれのある区域の座標					
地点記号	X(m)	Y(m)	地点記号	X(m)	Y(m)	地点記号	X(m)	Y(m)	地点記号	X(m)	Y(m)
Y1	-96659.21	32171.23	Y31	-96559.53	32210.16	R1	-96637.68	32175.04			
Y2	-96653.03	32201.72	Y32	-96562.65	32207.13	R2	-96625.49	32196.50			
Y3	-96660.20	32202.16	Y33	-96567.35	32203.60	R3	-96621.04	32199.78			
Y4	-96657.44	32204.51	Y34	-96582.43	32191.60	R4	-96619.88	32213.94			
Y5	-96660.28	32221.78	Y35	-96596.46	32182.46	R5	-96621.97	32229.68			
Y6	-96661.16	32250.23	Y36	-96599.48	32181.76	R6	-96621.71	32249.65			
Y7	-96656.13	32250.16	Y37	-96604.49	32180.61	R7	-96620.56	32254.97			
Y8	-96661.77	32254.77	Y38	-96606.23	32180.33	R8	-96623.83	32264.21			
Y9	-96630.53	32262.54	Y39	-96616.96	32178.56	R9	-96615.73	32266.23			
Y10	-96615.73	32266.23	Y40	-96623.81	32177.50	R10	-96613.72	32266.73			
Y11	-96613.72	32266.73	Y41	-96628.80	32176.62	R11	-96613.24	32266.71			
Y12	-96613.24	32266.71	Y42	-96649.32	32172.98	R12	-96609.02	32266.53			
Y13	-96609.02	32266.53				R13	-96604.26	32268.12			
Y14	-96604.26	32268.12				R14	-96598.60	32272.75			
Y15	-96598.60	32272.75				R15	-96592.40	32279.32			
Y16	-96591.41	32280.37				R16	-96596.18	32268.39			
Y17	-96591.30	32280.27				R17	-96570.53	32248.86			
Y18	-96588.40	32283.49				R18	-96570.43	32236.30			
Y19	-96587.48	32284.50				R19	-96557.17	32227.06			
Y20	-96581.69	32290.90				R20	-96583.07	32198.97			
Y21	-96584.21	32279.09				R21	-96598.39	32188.26			
Y22	-96555.86	32241.21				R22	-96613.54	32179.12			
Y23	-96553.66	32233.38				R23	-96616.96	32178.56			
Y24	-96549.38	32230.28				R24	-96623.81	32177.50			
Y25	-96548.85	32228.74				R25	-96628.80	32176.62			
Y26	-96543.17	32224.32									
Y27	-96547.41	32220.76									
Y28	-96550.58	32218.09									
Y29	-96553.51	32215.63									
Y30	-96556.31	32213.28									

平面直角座標系：第Ⅸ系(測地成果2011)

平面直角座標系:第Ⅸ系(測地成果2011)

千葉県

急傾斜地の崩壊区域調査

様式5-4 危害のおそれのある土地等の座標位置図

調査年度

2024

急傾斜地の位置

箇所番号


I-132K2349-3

箇所名

内浦27


所在地

鴨川市内浦

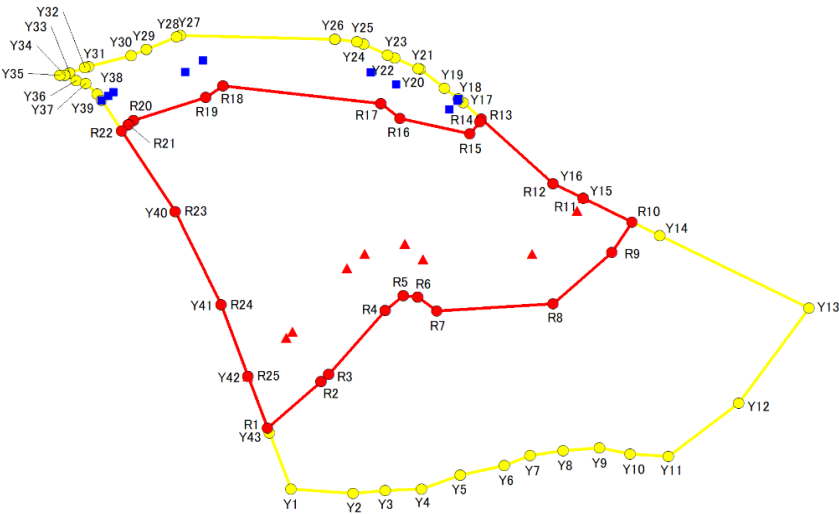

凡例

- 黄色の線 危害のおそれのある土地の区域
- 赤色の線 著しい危害のおそれのある土地の区域
- Y1 危害のおそれのある土地 地点記号
- R1 著しい危害のおそれのある土地 地点記号
- ▲ 急傾斜地下端点
- 急傾斜地上端点

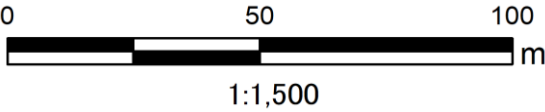

急傾斜地の崩壊区域調書

様式5-5 危害のおそれのある土地の座標一覧

調査年度	2024
------	------

急傾斜地の位置	箇所番号	I-132K2349-3	箇所名	内浦27		所在地	鴨川市内浦				
危害のおそれのある区域の座標						著しい危害のおそれのある区域の座標					
地点記号	X(m)	Y(m)	地点記号	X(m)	Y(m)	地点記号	X(m)	Y(m)	地点記号	X(m)	Y(m)
Y1	-96701.03	32044.93	Y31	-96617.18	32004.60	R1	-96688.85	32040.29			
Y2	-96701.81	32057.31	Y32	-96617.34	32003.90	R2	-96679.69	32050.95			
Y3	-96701.28	32063.71	Y33	-96618.41	32000.82	R3	-96678.23	32052.47			
Y4	-96701.02	32070.91	Y34	-96618.81	31999.88	R4	-96665.57	32063.73			
Y5	-96698.18	32078.63	Y35	-96618.90	31998.94	R5	-96662.59	32067.30			
Y6	-96696.36	32087.47	Y36	-96619.88	32002.16	R6	-96662.83	32070.14			
Y7	-96694.35	32092.60	Y37	-96620.44	32004.01	R7	-96665.59	32073.96			
Y8	-96693.40	32099.16	Y38	-96622.59	32006.36	R8	-96664.20	32097.11			
Y9	-96692.81	32106.41	Y39	-96623.85	32007.20	R9	-96653.97	32108.87			
Y10	-96694.03	32112.45	Y40	-96645.93	32021.85	R10	-96647.98	32112.85			
Y11	-96694.49	32120.14	Y41	-96664.43	32030.98	R11	-96643.25	32103.12			
Y12	-96683.92	32134.15	Y42	-96678.60	32036.38	R12	-96640.36	32097.15			
Y13	-96665.09	32148.10	Y43	-96689.83	32040.66	R13	-96627.55	32082.88			
Y14	-96650.66	32118.37				R14	-96628.12	32082.61			
Y15	-96643.25	32103.12				R15	-96630.50	32080.55			
Y16	-96640.36	32097.15				R16	-96627.41	32066.65			
Y17	-96624.26	32079.21				R17	-96624.47	32062.86			
Y18	-96623.52	32078.25				R18	-96620.98	32031.41			
Y19	-96621.40	32075.50				R19	-96623.24	32028.01			
Y20	-96617.66	32070.64				R20	-96627.85	32013.61			
Y21	-96617.50	32070.28				R21	-96628.67	32012.55			
Y22	-96615.42	32065.57				R22	-96629.92	32011.23			
Y23	-96614.83	32064.22				R23	-96645.93	32021.85			
Y24	-96612.62	32059.43				R24	-96664.43	32030.98			
Y25	-96612.17	32058.07				R25	-96678.60	32036.38			
Y26	-96611.71	32053.70									
Y27	-96610.98	32022.96									
Y28	-96611.26	32022.15									
Y29	-96613.69	32016.14									
Y30	-96614.93	32013.09									

平面直角座標系：第Ⅸ区(測地成果2011)

平面直角座標系:第Ⅸ系(測地成果2011)

千葉県

急傾斜地の崩壊区域調査

様式5-4 危害のおそれのある土地等の座標位置図

調査年度

2024

急傾斜地の位置

箇所番号


I-132K2349-5

箇所名

内浦27

所在地

鴨川市内浦

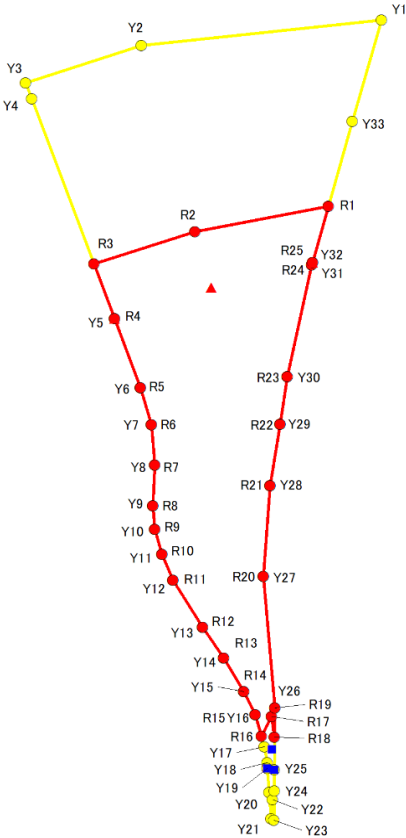

凡例

- 危害のおそれのある土地の区域
- 著しい危害のおそれのある土地の区域
- Y1 危害のおそれのある土地 地点記号
- R1 著しい危害のおそれのある土地 地点記号
- ▲ 急傾斜地下端点
- 急傾斜地上端点



1:1,500

急傾斜地の崩壊区域調書

様式5-5 危害のおそれのある土地の座標一覧

調査年度	2024
所在地	鶴川市内浦

急傾斜地の位置	箇所番号	I-132K2349-5	箇所名	内浦27	所在地	鶴川市内浦
---------	------	--------------	-----	------	-----	-------

危害のおそれのある区域の座標						著しい危害のおそれのある区域の座標					
地点記号	X(m)	Y(m)	地点記号	X(m)	Y(m)	地点記号	X(m)	Y(m)	地点記号	X(m)	Y(m)
Y1	-96636.47	32234.25	Y31	-96685.04	32220.43	R1	-96673.38	32223.75			
Y2	-96641.51	32186.49	Y32	-96684.56	32220.57	R2	-96678.43	32197.14			
Y3	-96648.90	32163.45	Y33	-96656.58	32228.53	R3	-96684.84	32177.03			
Y4	-96652.05	32164.65				R4	-96695.67	32181.13			
Y5	-96695.67	32181.13				R5	-96709.40	32186.32			
Y6	-96709.40	32186.32				R6	-96716.81	32188.43			
Y7	-96716.81	32188.43				R7	-96724.74	32189.17			
Y8	-96724.74	32189.17				R8	-96732.89	32188.75			
Y9	-96732.89	32188.75				R9	-96737.55	32189.17			
Y10	-96737.55	32189.17				R10	-96742.52	32190.55			
Y11	-96742.52	32190.55				R11	-96747.60	32192.77			
Y12	-96747.60	32192.77				R12	-96757.02	32198.70			
Y13	-96757.02	32198.70				R13	-96763.05	32202.83			
Y14	-96763.05	32202.83				R14	-96769.72	32206.85			
Y15	-96769.72	32206.85				R15	-96774.27	32209.18			
Y16	-96774.27	32209.18				R16	-96778.61	32210.39			
Y17	-96780.73	32210.97				R17	-96774.65	32212.40			
Y18	-96783.86	32211.48				R18	-96778.83	32212.98			
Y19	-96785.00	32211.57				R19	-96772.94	32213.02			
Y20	-96789.72	32211.93				R20	-96746.85	32210.80			
Y21	-96794.97	32212.32				R21	-96728.91	32212.07			
Y22	-96791.20	32212.58				R22	-96716.69	32214.08			
Y23	-96795.27	32212.88				R23	-96707.27	32215.51			
Y24	-96789.46	32212.91				R24	-96685.04	32220.43			
Y25	-96785.27	32212.94				R25	-96684.56	32220.57			
Y26	-96772.94	32213.02									
Y27	-96746.85	32210.80									
Y28	-96728.91	32212.07									
Y29	-96716.69	32214.08									
Y30	-96707.27	32215.51									

平面直角座標系：第Ⅸ区系(測地成果2011)

急傾斜地の崩壊区域調査

様式5-4 危害のおそれのある土地等の座標位置図

調査年度

2024

急傾斜地の位置

箇所番号


I-132K2349-6

箇所名


内浦27

所在地

鴨川市内浦

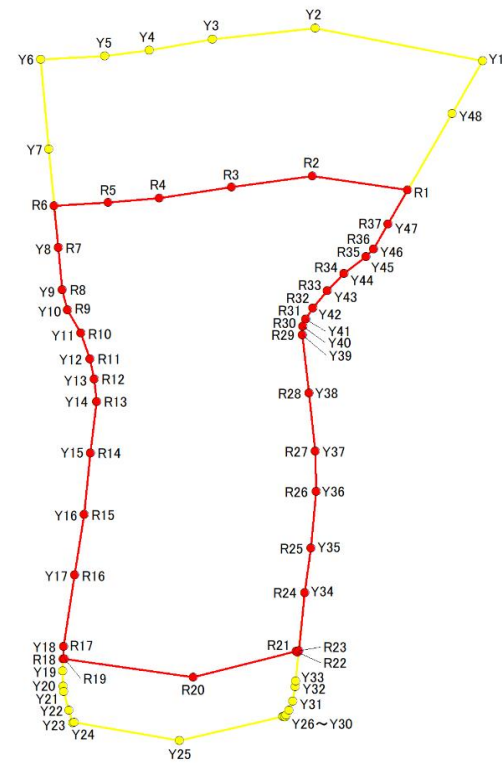

1:2,000

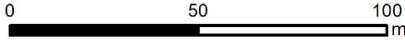

急傾斜地の崩壊区域調書

様式5-5 危害のおそれのある土地の座標一覧

調査年度	2024
所在地	鶴川市内浦

急傾斜地の位置	箇所番号	I-132K2349-6	箇所名	内浦27			所在地	鴨川市内浦			
危害のおそれのある区域の座標(土砂災害警戒区域)						著しい危害のおそれのある区域の座標(土砂災害特別警戒区域)					
地点記号	X(m)	Y(m)	地点記号	X(m)	Y(m)	地点記号	X(m)	Y(m)	地点記号	X(m)	Y(m)
Y1	-96649.28	32150.53	Y31	-96818.83	32100.02	R1	-96683.52	32130.56	R31	-96717.67	32103.47
Y2	-96640.65	32106.08	Y32	-96815.04	32100.72	R2	-96679.85	32105.33	R32	-96714.81	32105.37
Y3	-96643.66	32078.69	Y33	-96813.54	32100.88	R3	-96682.73	32083.82	R33	-96710.21	32109.18
Y4	-96646.50	32061.99	Y34	-96790.11	32103.26	R4	-96685.70	32064.57	R34	-96705.68	32113.63
Y5	-96648.07	32050.11	Y35	-96778.26	32104.90	R5	-96686.88	32051.06	R35	-96701.24	32119.47
Y6	-96649.01	32033.10	Y36	-96763.35	32106.26	R6	-96687.72	32036.74	R36	-96699.10	32121.48
Y7	-96672.71	32035.33	Y37	-96752.66	32106.05	R7	-96698.79	32037.78	R37	-96692.48	32125.34
Y8	-96698.79	32037.78	Y38	-96737.31	32104.37	R8	-96709.95	32038.83			
Y9	-96709.95	32038.83	Y39	-96721.87	32102.62	R9	-96715.31	32040.22			
Y10	-96715.31	32040.22	Y40	-96719.65	32102.75	R10	-96721.39	32043.79			
Y11	-96721.39	32043.79	Y41	-96717.67	32103.47	R11	-96728.21	32046.24			
Y12	-96728.21	32046.24	Y42	-96714.81	32105.37	R12	-96733.63	32047.37			
Y13	-96733.63	32047.37	Y43	-96710.21	32109.18	R13	-96739.50	32047.96			
Y14	-96739.50	32047.96	Y44	-96705.68	32113.63	R14	-96753.15	32046.37			
Y15	-96753.15	32046.37	Y45	-96701.24	32119.47	R15	-96769.45	32044.68			
Y16	-96769.45	32044.68	Y46	-96699.10	32121.48	R16	-96785.43	32042.14			
Y17	-96785.43	32042.14	Y47	-96692.48	32125.34	R17	-96804.37	32039.18			
Y18	-96804.37	32039.18	Y48	-96663.30	32142.36	R18	-96807.59	32039.08			
Y19	-96810.85	32038.99				R19	-96807.65	32039.46			
Y20	-96814.84	32039.13				R20	-96812.47	32073.70			
Y21	-96816.21	32039.18				R21	-96805.61	32100.97			
Y22	-96821.17	32040.64				R22	-96805.90	32101.35			
Y23	-96824.49	32041.61				R23	-96805.45	32101.70			
Y24	-96824.44	32042.01				R24	-96790.11	32103.26			
Y25	-96829.29	32069.93				R25	-96778.26	32104.90			
Y26	-96822.90	32097.35				R26	-96763.35	32106.26			
Y27	-96822.91	32097.65				R27	-96752.66	32106.05			
Y28	-96822.99	32097.99				R28	-96737.31	32104.37			
Y29	-96822.56	32098.24				R29	-96721.87	32102.62			
Y30	-96821.25	32099.03				R30	-96719.65	32102.75			

平面直角座標系：第Ⅸ区系(測地成果2011)