


急傾斜地の崩壊区域調書

様式5-4 危害のおそれのある土地等の座標位置図

調査年度 令和5年度

急傾斜地の位置 箇所番号 I-133K2521-1.-2 箇所名 滝口17 所在地 南房総市白浜町滝口、館山市大神宮

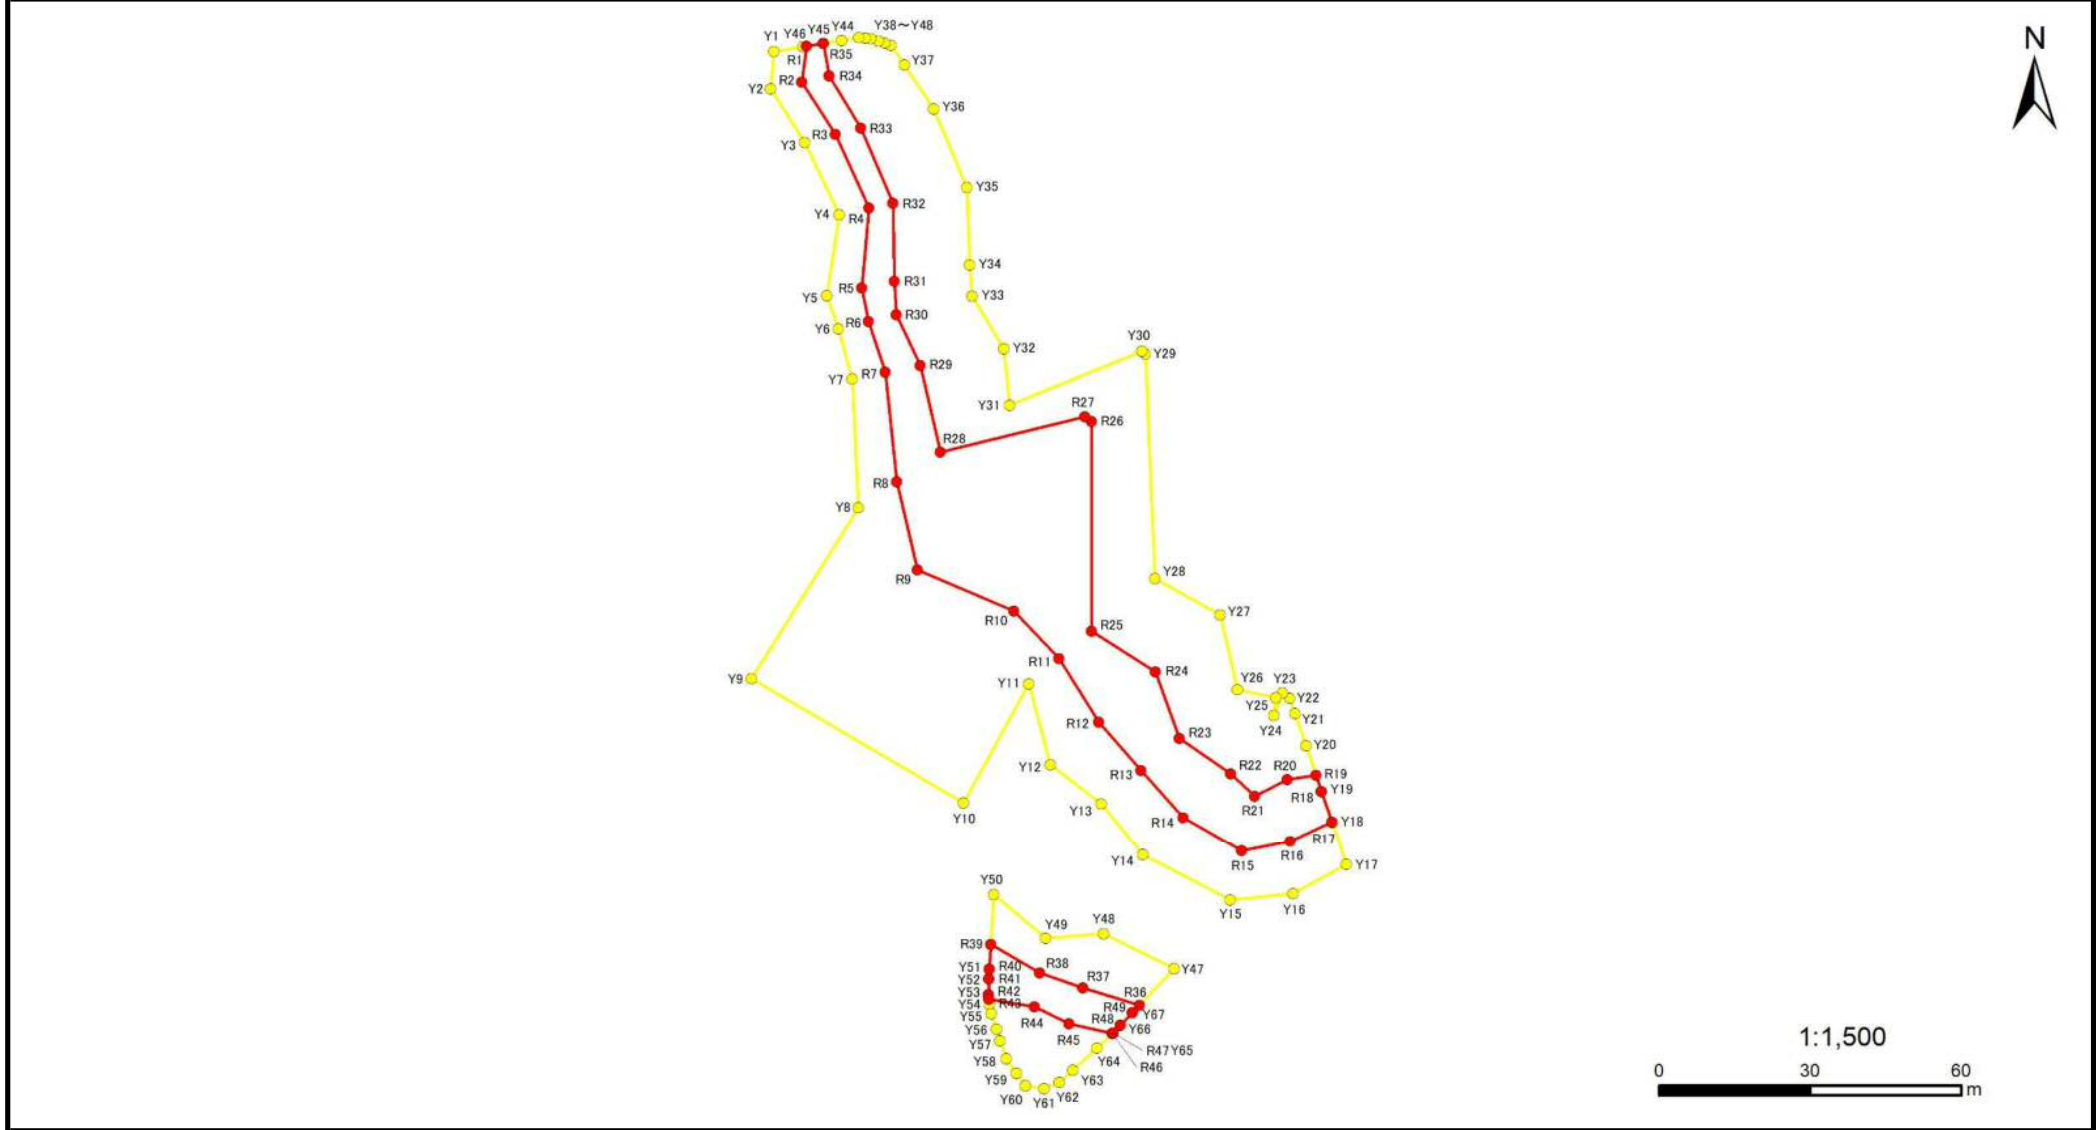

急傾斜地の崩壊区域調書

様式5-4 危害のおそれのある土地等の座標位置図

調査年度

令和5年度

急傾斜地の位置

箇所番号



I-133K2521-3.-4

箇所名

滝口17

所在地

南房総市白浜町滝口、館山市大神宮

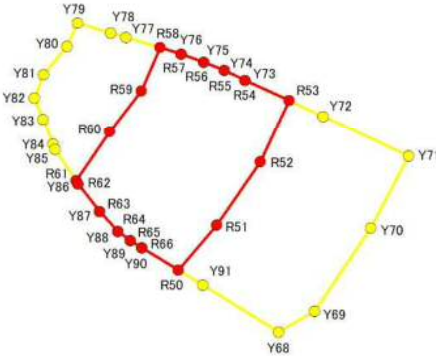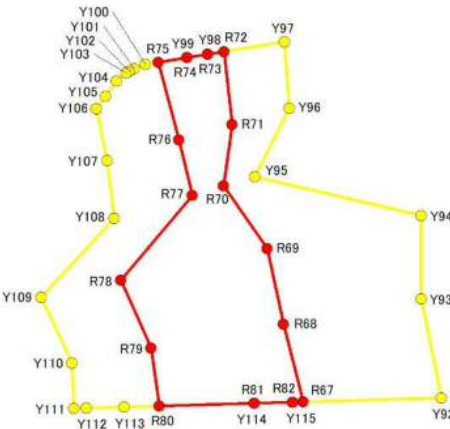

急傾斜地の崩壊区域調書

様式5-4 危害のおそれのある土地等の座標位置図

調査年度

令和5年度

急傾斜地の位置

箇所番号


I-133K2521-5

箇所名


滝口17

所在地

南房総市白浜町滝口、館山市大神宮

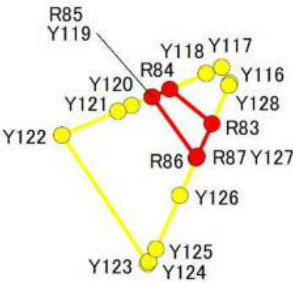

1:1,000

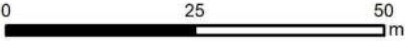

急傾斜地の崩壊区域調書

様式5-4 危害のおそれのある土地等の座標位置図

調査年度

令和5年度

急傾斜地の位置

箇所番号


I-133K2521-6

箇所名

滝口17

所在地

南房総市白浜町滝口、館山市大神宮

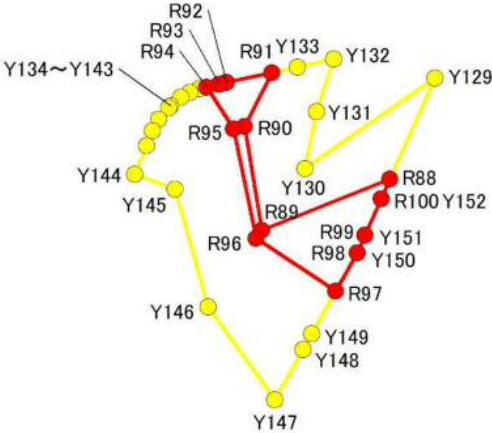

1:1,000

0 25 50 m

急傾斜地の崩壊区域調書

様式5-5 危害のおそれのある土地の座標一覧

調査年度	令和5年度
所在地	南房総市白浜町瀧口、館山市大神宮

急傾斜地の位置	箇所番号	I-133K252I	箇所名	瀧口17	所在地	南房総市白浜町瀧口、館山市大神宮
---------	------	------------	-----	------	-----	------------------

危害のおそれのある区域の座標(土砂災害警戒区域)						著しい危害のおそれのある区域の座標(土砂災害特別警戒区域)					
地点記号	X(m)	Y(m)	地点記号	X(m)	Y(m)	地点記号	X(m)	Y(m)	地点記号	X(m)	Y(m)
Y1	-119448.27	2449.59	Y31	-119518.69	2496.37	R1	-119447.20	2456.14	R31	-119493.97	2473.52
Y2	-119455.66	2449.00	Y32	-119507.46	2495.30	R2	-119454.31	2455.16	R32	-119478.43	2473.23
Y3	-119466.36	2455.70	Y33	-119496.90	2489.01	R3	-119464.77	2461.80	R33	-119463.46	2466.83
Y4	-119480.70	2462.57	Y34	-119490.77	2488.50	R4	-119479.44	2468.48	R34	-119453.12	2460.55
Y5	-119496.82	2460.14	Y35	-119475.30	2487.91	R5	-119495.34	2467.06	R35	-119446.66	2459.46
Y6	-119503.45	2462.41	Y36	-119459.68	2481.34	R6	-119501.97	2468.42			
Y7	-119513.41	2465.19	Y37	-119450.95	2475.57	R7	-119512.12	2471.72	R36	-119637.95	2522.19
Y8	-119539.06	2466.44	Y38	-119447.00	2472.85	R8	-119533.88	2474.05	R37	-119634.56	2510.97
Y9	-119573.04	2445.12	Y39	-119446.57	2471.62	R9	-119551.41	2478.09	R38	-119631.54	2502.45
Y10	-119597.87	2487.22	Y40	-119446.15	2470.41	R10	-119559.66	2497.24	R39	-119625.91	2492.71
Y11	-119574.07	2500.26	Y41	-119445.73	2468.87	R11	-119569.10	2506.23	R40	-119630.84	2492.45
Y12	-119590.20	2504.49	Y42	-119445.57	2467.76	R12	-119581.72	2514.09	R41	-119632.67	2492.36
Y13	-119598.01	2514.57	Y43	-119445.52	2466.49	R13	-119591.38	2522.48	R42	-119635.86	2492.19
Y14	-119608.23	2522.87	Y44	-119446.07	2463.11	R14	-119600.84	2530.86	R43	-119636.71	2492.28
Y15	-119617.19	2540.20	Y45	-119446.66	2459.46	R15	-119607.51	2542.48	R44	-119638.25	2501.35
Y16	-119615.97	2552.68	Y46	-119447.32	2455.43	R16	-119605.51	2552.15	R45	-119641.57	2508.25
Y17	-119610.11	2563.34				R17	-119601.65	2560.47	R46	-119643.51	2516.84
Y18	-119601.79	2560.51	Y47	-119630.75	2529.08	R18	-119595.53	2558.39	R47	-119643.39	2516.98
Y19	-119595.53	2558.39	Y48	-119623.83	2515.13	R19	-119592.35	2557.31	R48	-119641.88	2518.43
Y20	-119586.44	2555.30	Y49	-119624.68	2503.57	R20	-119593.20	2551.54	R49	-119639.38	2520.81
Y21	-119580.00	2553.12	Y50	-119616.09	2493.23	R21	-119596.51	2545.08			
Y22	-119576.97	2552.09	Y51	-119630.84	2492.45	R22	-119592.03	2540.37	R50	-119779.03	2398.00
Y23	-119575.92	2550.67	Y52	-119632.67	2492.36	R23	-119584.98	2530.11	R51	-119770.11	2405.61
Y24	-119580.41	2548.88	Y53	-119635.86	2492.19	R24	-119571.77	2525.35	R52	-119757.62	2414.33
Y25	-119576.85	2549.32	Y54	-119637.77	2492.39	R25	-119563.68	2512.72	R53	-119745.40	2419.99
Y26	-119575.27	2541.69	Y55	-119639.55	2492.78	R26	-119521.91	2512.69	R54	-119741.34	2411.28
Y27	-119560.41	2538.21	Y56	-119642.65	2493.80	R27	-119520.97	2511.37	R55	-119739.38	2407.10
Y28	-119553.19	2525.29	Y57	-119644.87	2494.53	R28	-119528.02	2482.66	R56	-119737.77	2403.02
Y29	-119508.44	2523.33	Y58	-119648.44	2495.70	R29	-119510.74	2478.66	R57	-119736.08	2398.57
Y30	-119507.89	2522.70	Y59	-119651.25	2497.70	R30	-119500.62	2473.93	R58	-119734.82	2394.35

平面直角座標系: 第Ⅸ系(測地成果2011)

急傾斜地の崩壊区域調書

様式5-5 危害のおそれのある土地の座標一覧

調査年度 令和5年度

急傾斜地の位置 箇所番号 I-133K252I 箇所名 滝口17 所在地 南房総市白浜町滝口、館山市大神宮

危害のおそれのある区域の座標(土砂災害警戒区域)						著しい危害のおそれのある区域の座標(土砂災害特別警戒区域)					
地点記号	X(m)	Y(m)	地点記号	X(m)	Y(m)	地点記号	X(m)	Y(m)	地点記号	X(m)	Y(m)
Y60	-119653.79	2499.53	Y89	-119773.22	2388.44	R59	-119743.47	2390.69	R87	-119514.50	2313.79
Y61	-119654.32	2503.30	Y90	-119774.64	2390.77	R60	-119751.63	2384.37			
Y62	-119653.12	2506.35	Y91	-119781.95	2402.81	R61	-119761.41	2377.71	R88	-119517.03	2312.66
Y63	-119650.73	2508.96				R62	-119762.03	2378.12	R89	-119523.78	2295.67
Y64	-119646.37	2513.73	Y92	-119669.99	2454.60	R63	-119767.51	2382.33	R90	-119510.03	2293.45
Y65	-119643.39	2516.98	Y93	-119650.26	2450.61	R64	-119771.41	2385.97	R91	-119502.88	2297.01
Y66	-119641.88	2518.43	Y94	-119633.67	2450.62	R65	-119773.22	2388.44	R92	-119504.20	2290.98
Y67	-119639.38	2520.81	Y95	-119626.01	2417.53	R66	-119774.64	2390.77	R93	-119504.41	2290.02
			Y96	-119612.33	2424.38				R94	-119504.78	2288.37
Y68	-119791.15	2417.94	Y97	-119599.14	2423.45	R67	-119670.77	2427.17	R95	-119510.33	2291.97
Y69	-119787.04	2425.07	Y98	-119601.61	2408.17	R68	-119655.29	2423.24	R96	-119524.87	2294.91
Y70	-119770.73	2436.23	Y99	-119602.27	2404.10	R69	-119640.29	2419.97	R97	-119531.85	2305.50
Y71	-119756.49	2443.72	Y100	-119603.62	2395.76	R70	-119627.83	2411.36	R98	-119526.80	2308.32
Y72	-119748.56	2426.75	Y101	-119604.46	2393.66	R71	-119615.60	2413.01	R99	-119524.44	2309.37
Y73	-119741.34	2411.28	Y102	-119605.02	2392.61	R72	-119601.08	2411.47	R100	-119519.63	2311.51
Y74	-119739.38	2407.10	Y103	-119605.33	2392.03	R73	-119601.61	2408.17			
Y75	-119737.77	2403.02	Y104	-119606.91	2390.05	R74	-119602.27	2404.10			
Y76	-119736.08	2398.57	Y105	-119609.92	2387.91	R75	-119603.20	2398.35			
Y77	-119732.80	2387.61	Y106	-119612.46	2386.11	R76	-119618.64	2402.46			
Y78	-119731.91	2384.61	Y107	-119622.76	2388.15	R77	-119629.66	2405.15			
Y79	-119729.94	2378.02	Y108	-119634.22	2389.62	R78	-119646.56	2390.94			
Y80	-119734.63	2375.90	Y109	-119649.97	2375.15	R79	-119660.13	2396.95			
Y81	-119740.18	2371.21	Y110	-119663.03	2381.18	R80	-119671.58	2398.56			
Y82	-119744.85	2369.41	Y111	-119672.06	2381.63	R81	-119671.05	2417.41			
Y83	-119749.17	2371.14	Y112	-119671.99	2384.09	R82	-119670.83	2425.03			
Y84	-119754.13	2373.12	Y113	-119671.78	2391.62						
Y85	-119755.13	2373.52	Y114	-119671.05	2417.41	R83	-119510.18	2315.71			
Y86	-119762.03	2378.12	Y115	-119670.83	2425.03	R84	-119505.63	2310.16			
Y87	-119767.51	2382.33				R85	-119506.63	2307.80			
Y88	-119771.41	2385.97	Y116	-119504.81	2318.10	R86	-119514.79	2313.66			

平面直角座標系: 第Ⅸ系(測地成果2011)

急傾斜地の崩壊区域調書

様式5-5 危害のおそれのある土地の座標一覧

調査年度 令和5年度

急傾斜地の位置 箇所番号 I-133K2521 箇所名 滝口17 所在地 南房総市白浜町滝口、館山市大神宮

危害のおそれのある区域の座標(土砂災害警戒区域)						著しい危害のおそれのある区域の座標(土砂災害特別警戒区域)					
地点記号	X(m)	Y(m)	地点記号	X(m)	Y(m)	地点記号	X(m)	Y(m)	地点記号	X(m)	Y(m)
Y117	-119502.71	2317.00	Y146	-119533.95	2288.58						
Y118	-119503.56	2315.00	Y147	-119546.27	2297.42						
Y119	-119506.63	2307.80	Y148	-119539.63	2301.14						
Y120	-119507.81	2305.04	Y149	-119537.55	2302.30						
Y121	-119508.56	2303.29	Y150	-119526.80	2308.32						
Y122	-119511.74	2295.84	Y151	-119524.44	2309.37						
Y123	-119528.75	2307.23	Y152	-119519.63	2311.51						
Y124	-119528.48	2307.38									
Y125	-119526.86	2308.30									
Y126	-119519.70	2311.48									
Y127	-119514.50	2313.79									
Y128	-119505.10	2317.97									
Y129	-119503.60	2318.63									
Y130	-119515.59	2301.40									
Y131	-119508.06	2302.94									
Y132	-119501.08	2305.25									
Y133	-119502.13	2300.43									
Y134	-119504.20	2290.98									
Y135	-119504.41	2290.02									
Y136	-119504.98	2287.47									
Y137	-119505.51	2286.20									
Y138	-119506.14	2284.99									
Y139	-119507.31	2283.61									
Y140	-119507.57	2283.37									
Y141	-119509.05	2282.02									
Y142	-119510.59	2281.23									
Y143	-119512.55	2280.43									
Y144	-119516.39	2278.88									
Y145	-119518.37	2284.19									

平面直角座標系: 第Ⅸ系(測地成果2011)