


急傾斜地の崩壊区域調書

様式5-4 危害のある土地等の座標位置図

調査年度

2024

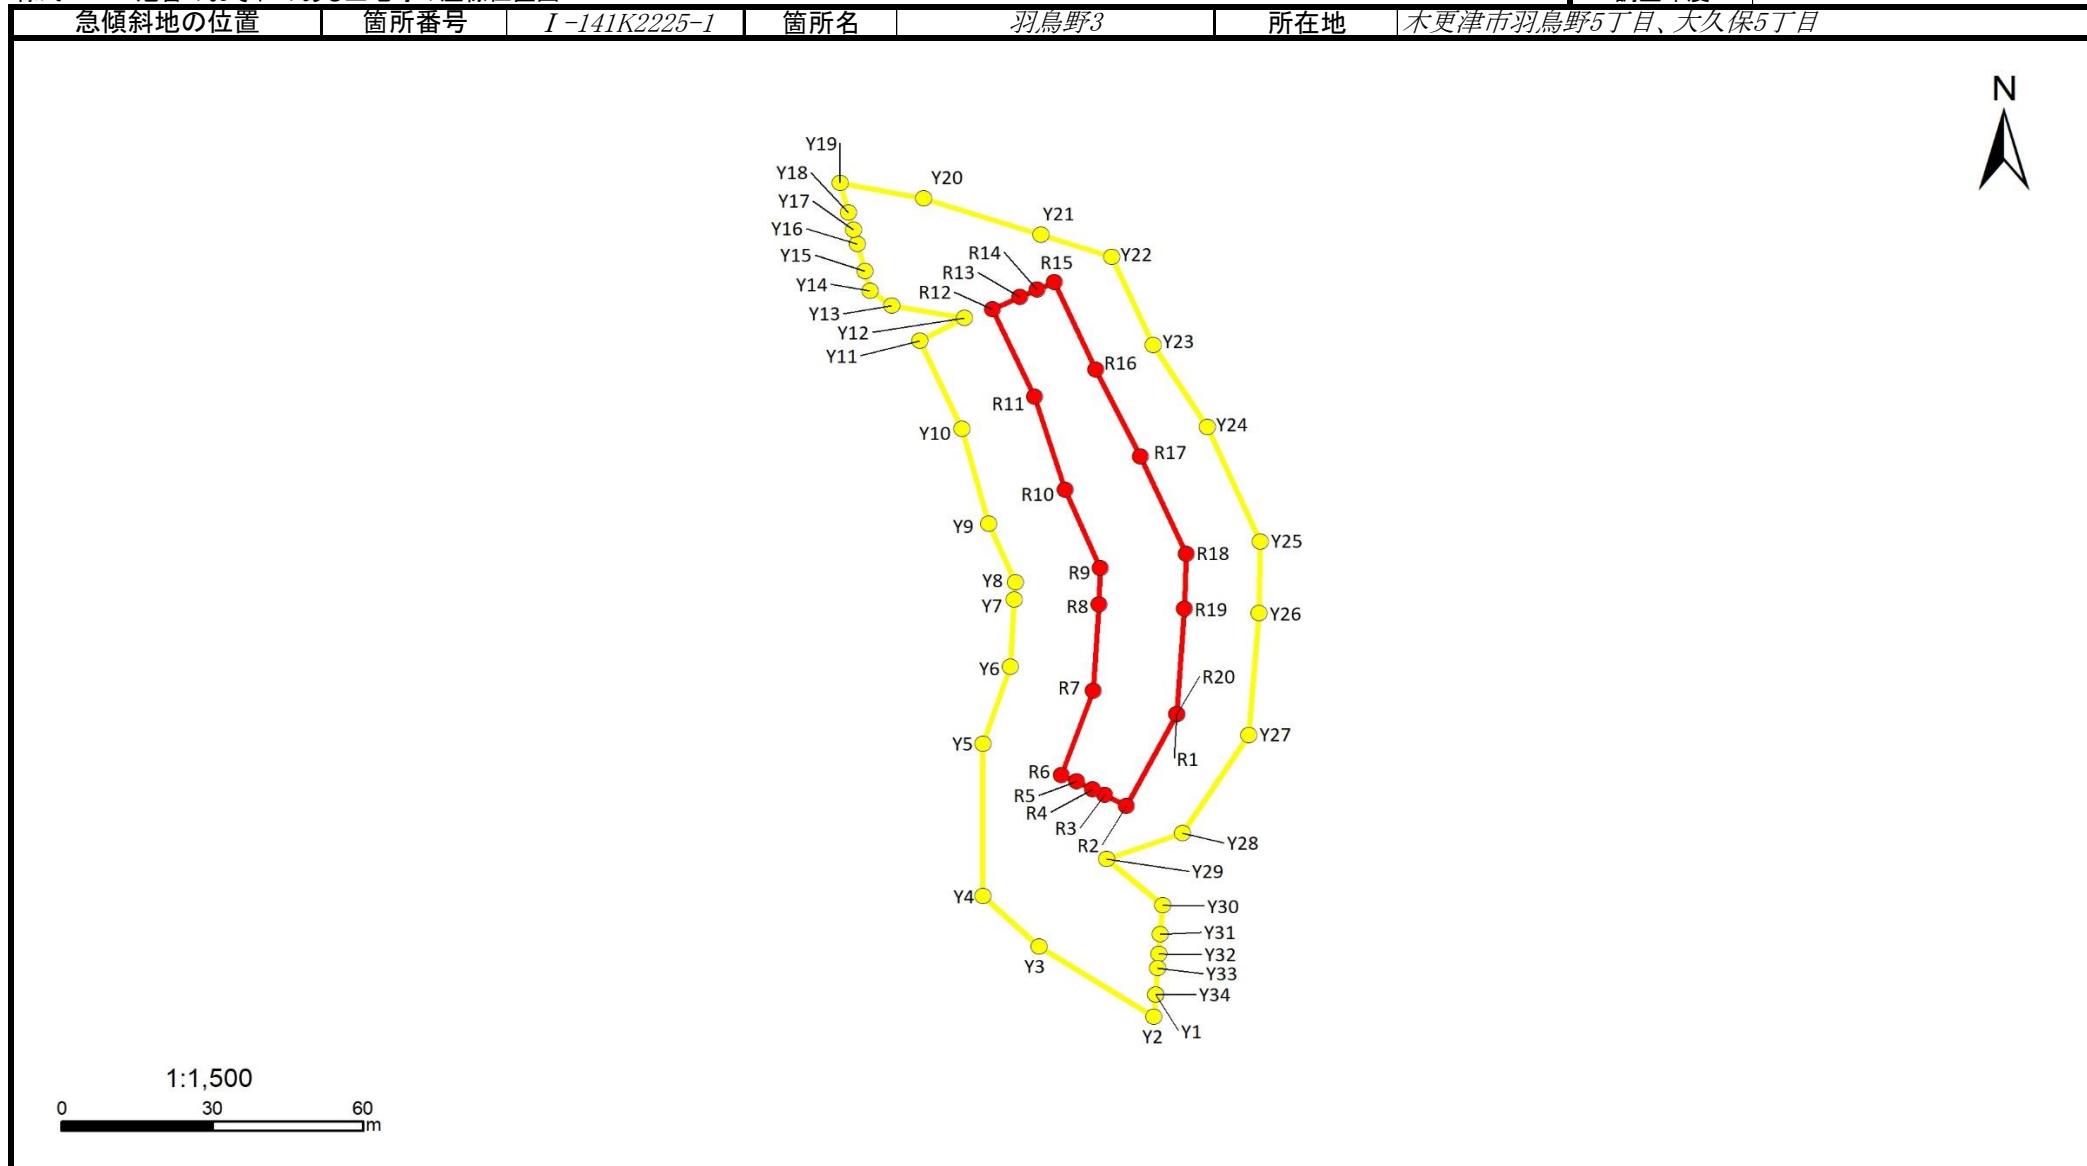

急傾斜地の崩壊区域調書

様式5-5 危害のおそれのある土地の座標一覧

調査年度	2024
------	------

急傾斜地の位置	箇所番号	I-141K2225-1	箇所名	羽鳥野3		所在地	木更津市羽鳥野5丁目、大久保5丁目		
危害のおそれのある区域の座標(土砂災害警戒区域)						著しい危害のおそれのある区域の座標(土砂災害特別警戒区域)			
地点記号	X(m)	Y(m)	地点記号	X(m)	Y(m)	地点記号	X(m)		
Y1	-72788.18	9596.59	Y31	-72775.80	9597.54	R1	-72730.50		
Y2	-72792.81	9596.23	Y32	-72779.85	9597.23	R2	-72749.34		
Y3	-72778.32	9573.36	Y33	-72782.84	9597.00	R3	-72747.12		
Y4	-72767.87	9562.26	Y34	-72788.18	9596.59	R4	-72745.95		
Y5	-72736.50	9562.26				R5	-72744.31		
Y6	-72720.71	9567.63				R6	-72743.05		
Y7	-72706.79	9568.42				R7	-72725.57		
Y8	-72703.31	9568.63				R8	-72707.79		
Y9	-72691.25	9563.32				R9	-72700.40		
Y10	-72671.60	9557.99				R10	-72684.26		
Y11	-72653.53	9549.63				R11	-72665.03		
Y12	-72648.81	9558.50				R12	-72646.96		
Y13	-72646.24	9544.06				R13	-72644.50		
Y14	-72643.19	9539.79				R14	-72642.98		
Y15	-72639.14	9538.70				R15	-72641.40		
Y16	-72633.53	9537.19				R16	-72659.49		
Y17	-72630.64	9536.41				R17	-72677.35		
Y18	-72627.11	9535.46				R18	-72697.47		
Y19	-72620.98	9533.81				R19	-72708.80		
Y20	-72624.11	9550.37				R20	-72730.50		
Y21	-72631.65	9573.81							
Y22	-72636.26	9587.81							
Y23	-72654.33	9596.06							
Y24	-72671.29	9606.87							
Y25	-72694.94	9617.41							
Y26	-72709.68	9617.23							
Y27	-72734.73	9615.20							
Y28	-72754.93	9601.97							
Y29	-72760.36	9586.88							
Y30	-72769.88	9598.00							

平面直角座標系:第IX系(測地成果2011)

千葉県


急傾斜地の崩壊区域調書

様式5-4 危害のある土地等の座標位置図

調査年度

2024

急傾斜地の位置	箇所番号	I-141K2225-2	箇所名	羽鳥野3	所在地	木更津市羽鳥野5丁目、大久保5丁目
---------	------	--------------	-----	------	-----	-------------------

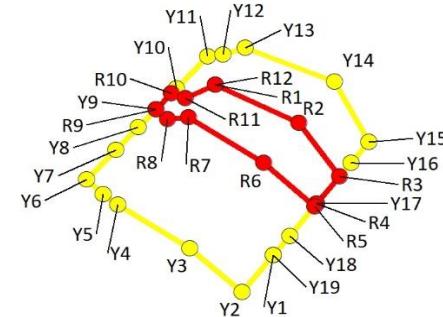

1:1,000

0 25 50 m

千葉県

急傾斜地の崩壊区域調書

様式5-5 危害のおそれのある土地の座標一覧

調查年度 | 2024

急傾斜地の位置	箇所番号	I-141K2225-2	箇所名	羽鳥野3	所在地
---------	------	--------------	-----	------	-----

平面直角座標系:第Ⅸ系(測地成果2011)

千葉県