


急傾斜地の崩壊区域調書

様式5-4 気概のおそれのある土地等の座標位置図

調査年度

令和4年度

急傾斜地の位置 箇所番号 I-151K2017 箇所名 磯ヶ谷2 所在地 市原市磯ヶ谷、川在

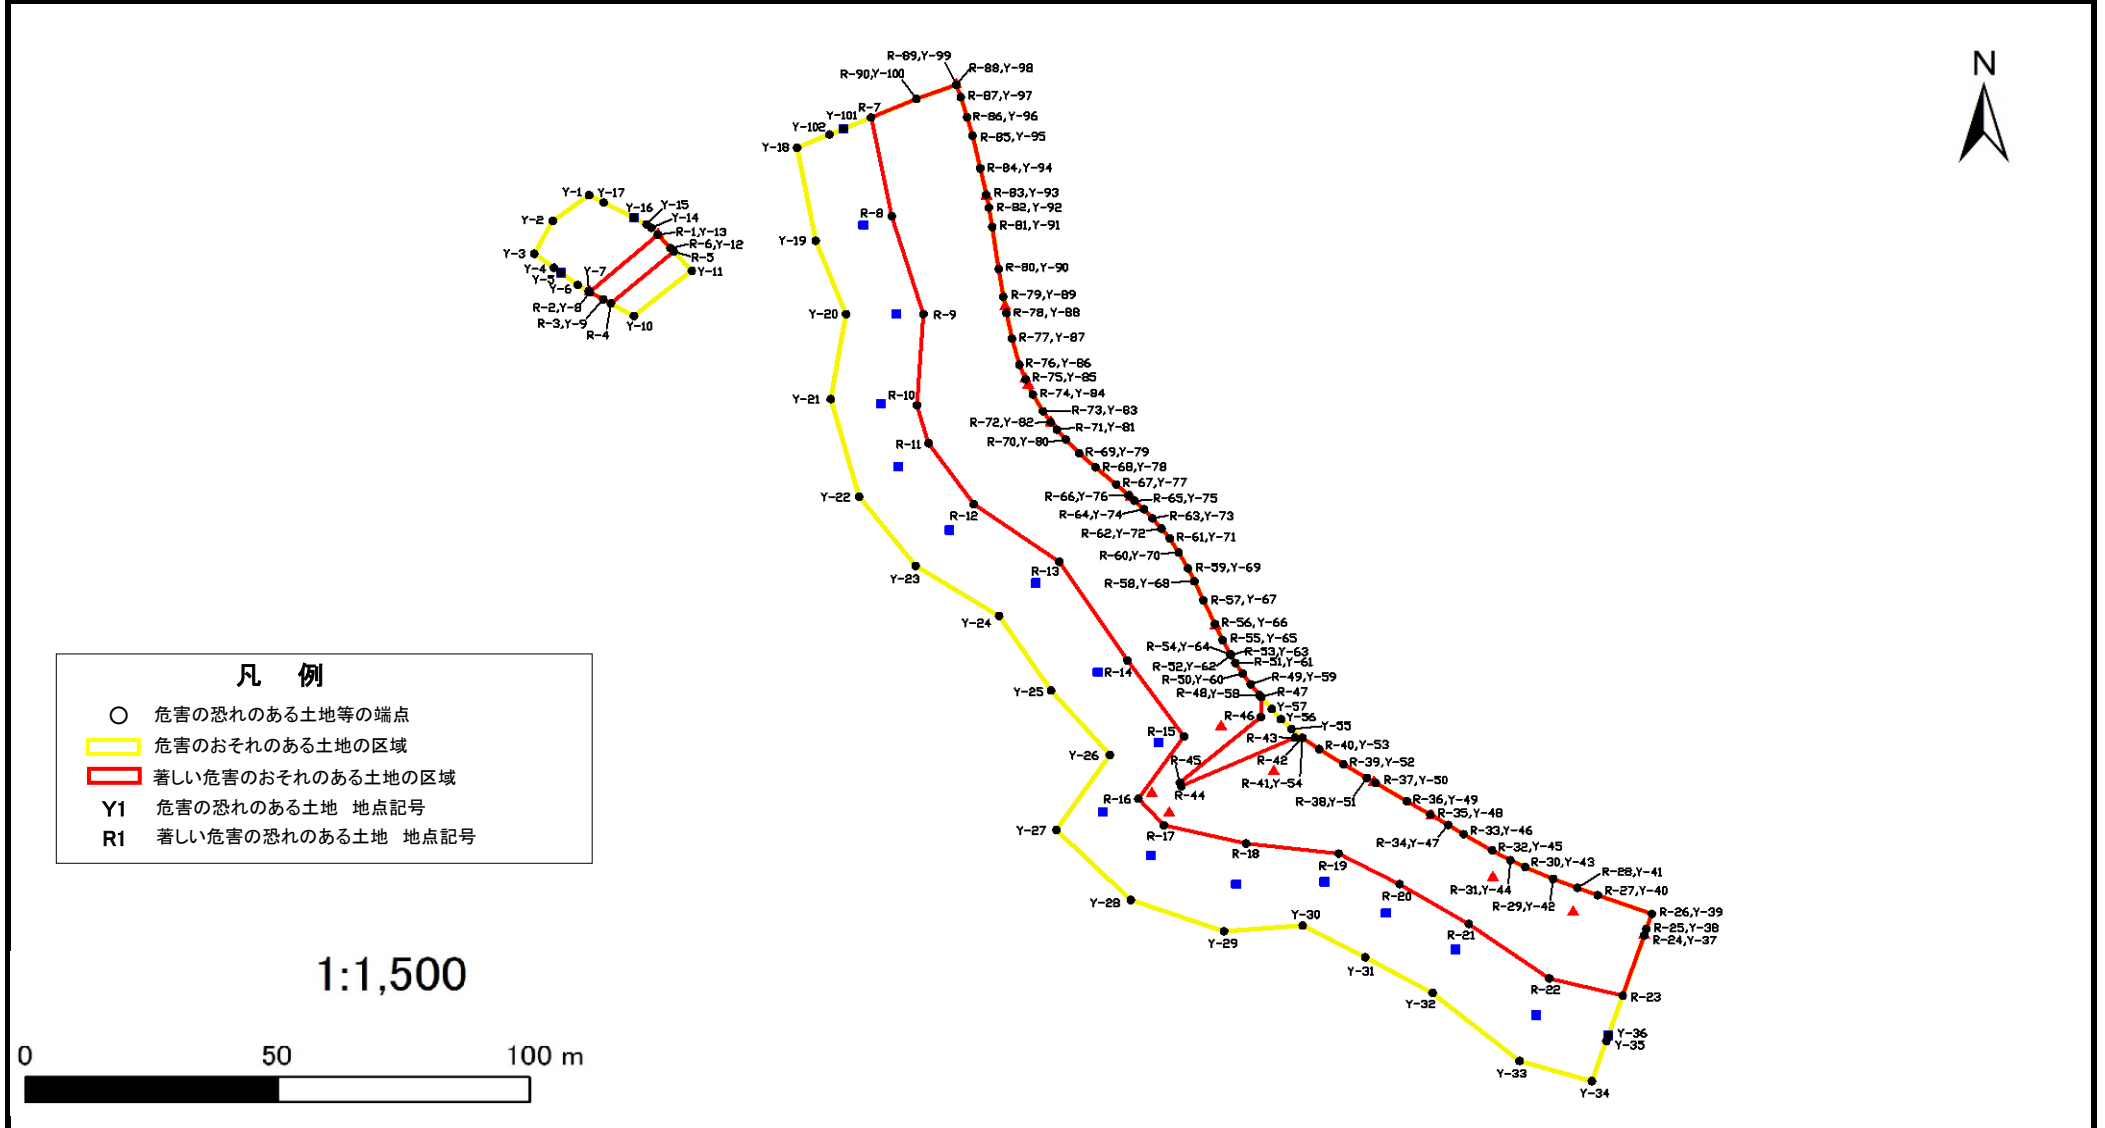


急傾斜地の崩壊区域調書

様式5-4 気概のおそれのある土地等の座標位置図

調査年度

令和4年度

急傾斜地の位置 箇所番号 I-151K2017 箇所名 磯ヶ谷2 所在地 市原市磯ヶ谷、川在

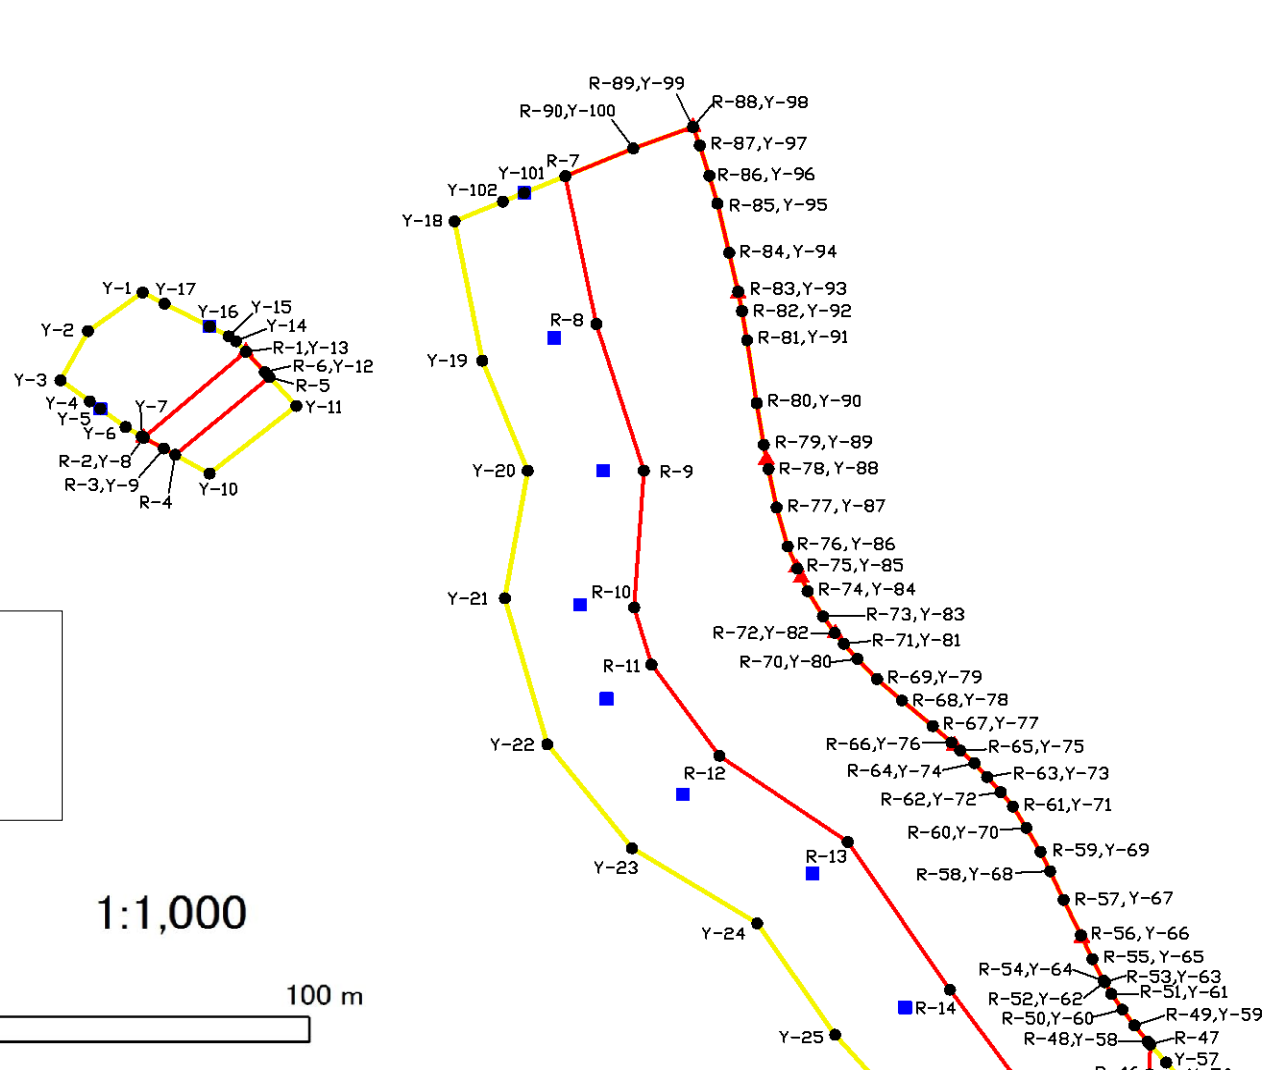

急傾斜地の崩壊区域調書

様式5-4 気概のおそれのある土地等の座標位置図

調査年度

令和4年度

急傾斜地の位置 箇所番号 I-151K2017 箇所名 磯ヶ谷2 所在地 市原市磯ヶ谷、川在

- 凡 例**
- 危害の恐れのある土地等の端点
 - 黄色い線 危害のおそれのある土地の区域
 - 赤い線 著しい危害のおそれのある土地の区域
 - Y1 危害の恐れのある土地 地点記号
 - R1 著しい危害の恐れのある土地 地点記号

1:1,000

0 50 100 m



急傾斜地の崩壊区域調書

様式5-5 危害のおそれのある土地等の座標一覧

様式5-5 危害のおそれのある土地等の座標一覧				調査年度	令和4年度			
急傾斜地の位置		箇所番号	I-151K2017	箇所名	磯ヶ谷2	所在地	市原市磯ヶ谷、川在	
危害のおそれのある土地の座標						著しい危害のおそれのある土地の座標		
地点記号	X(m)	Y(m)	地点記号	X(m)	Y(m)	地点記号	X(m)	Y(m)
Y-1	-60650.69	28736.02	Y-29	-60802.24	28861.98	R-1	-60658.82	28749.67
Y-2	-60655.99	28728.79	Y-30	-60801.08	28877.56	R-2	-60670.62	28736.17
Y-3	-60662.75	28725.15	Y-31	-60807.59	28889.99	R-3	-60672.13	28738.83
Y-4	-60665.63	28729.03	Y-32	-60814.93	28903.33	R-4	-60672.97	28740.33
Y-5	-60666.66	28730.41	Y-33	-60828.95	28920.58	R-5	-60662.31	28752.81
Y-6	-60669.16	28733.79	Y-34	-60833.11	28934.95	R-6	-60661.61	28752.18
Y-7	-60670.47	28735.91	Y-35	-60824.80	28937.82	R-7	-60634.70	28791.95
Y-8	-60670.62	28736.17	Y-36	-60823.65	28938.21	R-8	-60655.02	28796.06
Y-9	-60672.13	28738.83	Y-37	-60803.06	28945.31	R-9	-60675.17	28802.34
Y-10	-60675.55	28744.88	Y-38	-60801.78	28945.75	R-10	-60693.97	28801.05
Y-11	-60666.26	28756.35	Y-39	-60798.65	28946.83	R-11	-60701.78	28803.35
Y-12	-60661.61	28752.18	Y-40	-60794.82	28936.13	R-12	-60714.32	28812.35
Y-13	-60658.82	28749.67	Y-41	-60793.27	28932.05	R-13	-60726.16	28829.31
Y-14	-60657.38	28748.38	Y-42	-60791.45	28927.24	R-14	-60746.47	28842.83
Y-15	-60656.69	28747.42	Y-43	-60789.03	28921.73	R-15	-60762.10	28854.04
Y-16	-60655.35	28744.87	Y-44	-60787.60	28918.79	R-16	-60774.92	28844.97
Y-17	-60652.22	28738.94	Y-45	-60785.61	28915.14	R-17	-60780.41	28850.07
Y-18	-60640.90	28777.29	Y-46	-60782.23	28909.48	R-18	-60784.17	28866.34
Y-19	-60660.05	28780.96	Y-47	-60780.34	28906.44	R-19	-60786.23	28884.70
Y-20	-60675.17	28786.97	Y-48	-60778.19	28902.86	R-20	-60792.51	28896.78
Y-21	-60692.68	28783.96	Y-49	-60775.48	28898.23	R-21	-60800.71	28910.49
Y-22	-60712.75	28789.57	Y-50	-60771.71	28892.05	R-22	-60811.96	28926.48
Y-23	-60727.02	28800.77	Y-51	-60770.68	28890.30	R-23	-60815.47	28941.03
Y-24	-60737.34	28817.35	Y-52	-60767.84	28885.63	R-24	-60803.06	28945.31
Y-25	-60752.65	28827.64	Y-53	-60764.73	28880.84	R-25	-60801.78	28945.75
Y-26	-60765.96	28839.32	Y-54	-60762.42	28877.53	R-26	-60798.65	28946.83
Y-27	-60781.37	28828.68	Y-55	-60760.63	28875.35	R-27	-60794.82	28936.13
Y-28	-60795.78	28843.46	Y-56	-60758.58	28873.26	R-28	-60793.27	28932.05
						R-29	-60791.45	28927.24
						R-30	-60789.03	28921.73
						R-31	-60787.60	28918.79
						R-32	-60785.61	28915.14
						R-33	-60782.23	28909.48
						R-34	-60780.34	28906.44
						R-35	-60778.19	28902.86
						R-36	-60775.48	28898.23
						R-37	-60771.71	28892.05
						R-38	-60770.68	28890.30
						R-39	-60767.84	28885.63
						R-40	-60764.73	28880.84
						R-41	-60762.42	28877.53
						R-42	-60762.39	28877.50
						R-43	-60762.36	28876.04
						R-44	-60772.35	28853.47
						R-45	-60771.67	28853.20
						R-46	-60758.10	28869.27
						R-47	-60753.98	28869.33
						R-48	-60753.58	28869.00
						R-49	-60751.37	28867.24
						R-50	-60749.19	28865.66
						R-51	-60747.04	28864.20
						R-52	-60745.42	28863.31
						R-53	-60745.40	28863.34
						R-54	-60745.23	28863.19
						R-55	-60742.25	28861.69
						R-56	-60738.99	28860.18

急傾斜地の崩壊区域調書

様式5-5 危害のおそれのある土地等の座標一覧

				調査年度	令和4年度	
急傾斜地の位置	箇所番号	I-151K2017	箇所名	磯ヶ谷2	所在地 市原市磯ヶ谷、川在	
<table border="1"> <thead> <tr> <th colspan="6">危害のおそれのある土地の座標</th></tr> <tr> <th>地点記号</th><th>X(m)</th><th>Y(m)</th><th>地点記号</th><th>X(m)</th><th>Y(m)</th></tr> </thead> <tbody> <tr><td>Y-57</td><td>-60756.46</td><td>28871.44</td><td>Y-85</td><td>-60688.63</td><td>28822.63</td></tr> <tr><td>Y-58</td><td>-60753.58</td><td>28869.00</td><td>Y-86</td><td>-60685.58</td><td>28821.36</td></tr> <tr><td>Y-59</td><td>-60751.37</td><td>28867.24</td><td>Y-87</td><td>-60680.22</td><td>28819.90</td></tr> <tr><td>Y-60</td><td>-60749.19</td><td>28865.66</td><td>Y-88</td><td>-60674.94</td><td>28818.82</td></tr> <tr><td>Y-61</td><td>-60747.04</td><td>28864.20</td><td>Y-89</td><td>-60671.61</td><td>28818.19</td></tr> <tr><td>Y-62</td><td>-60745.42</td><td>28863.31</td><td>Y-90</td><td>-60665.89</td><td>28817.28</td></tr> <tr><td>Y-63</td><td>-60745.40</td><td>28863.34</td><td>Y-91</td><td>-60657.24</td><td>28816.01</td></tr> <tr><td>Y-64</td><td>-60745.23</td><td>28863.19</td><td>Y-92</td><td>-60653.23</td><td>28815.33</td></tr> <tr><td>Y-65</td><td>-60742.25</td><td>28861.69</td><td>Y-93</td><td>-60650.57</td><td>28814.82</td></tr> <tr><td>Y-66</td><td>-60738.99</td><td>28860.18</td><td>Y-94</td><td>-60645.21</td><td>28813.63</td></tr> <tr><td>Y-67</td><td>-60734.11</td><td>28857.88</td><td>Y-95</td><td>-60638.47</td><td>28812.08</td></tr> <tr><td>Y-68</td><td>-60730.18</td><td>28856.09</td><td>Y-96</td><td>-60634.66</td><td>28811.01</td></tr> <tr><td>Y-69</td><td>-60727.52</td><td>28854.82</td><td>Y-97</td><td>-60630.49</td><td>28809.74</td></tr> <tr><td>Y-70</td><td>-60724.23</td><td>28852.96</td><td>Y-98</td><td>-60627.95</td><td>28808.86</td></tr> <tr><td>Y-71</td><td>-60721.29</td><td>28851.17</td><td>Y-99</td><td>-60627.95</td><td>28808.84</td></tr> <tr><td>Y-72</td><td>-60719.31</td><td>28849.54</td><td>Y-100</td><td>-60630.89</td><td>28800.94</td></tr> <tr><td>Y-73</td><td>-60717.25</td><td>28847.76</td><td>Y-101</td><td>-60637.00</td><td>28786.50</td></tr> <tr><td>Y-74</td><td>-60715.34</td><td>28846.09</td><td>Y-102</td><td>-60638.20</td><td>28783.69</td></tr> <tr><td>Y-75</td><td>-60713.59</td><td>28844.18</td><td></td><td></td><td></td></tr> <tr><td>Y-76</td><td>-60712.48</td><td>28843.03</td><td></td><td></td><td></td></tr> <tr><td>Y-77</td><td>-60710.26</td><td>28840.57</td><td></td><td></td><td></td></tr> <tr><td>Y-78</td><td>-60706.73</td><td>28836.49</td><td></td><td></td><td></td></tr> <tr><td>Y-79</td><td>-60703.79</td><td>28833.19</td><td></td><td></td><td></td></tr> <tr><td>Y-80</td><td>-60701.01</td><td>28830.57</td><td></td><td></td><td></td></tr> <tr><td>Y-81</td><td>-60698.95</td><td>28828.79</td><td></td><td></td><td></td></tr> <tr><td>Y-82</td><td>-60697.44</td><td>28827.60</td><td></td><td></td><td></td></tr> <tr><td>Y-83</td><td>-60695.18</td><td>28826.05</td><td></td><td></td><td></td></tr> <tr><td>Y-84</td><td>-60691.73</td><td>28824.02</td><td></td><td></td><td></td></tr> </tbody> </table> <table border="1"> <thead> <tr> <th colspan="6">著しい危害のおそれのある土地の座標</th></tr> <tr> <th>地点記号</th><th>X(m)</th><th>Y(m)</th><th>地点記号</th><th>X(m)</th><th>Y(m)</th></tr> </thead> <tbody> <tr><td>R-57</td><td>-60734.11</td><td>28857.88</td><td>R-85</td><td>-60638.47</td><td>28812.08</td></tr> <tr><td>R-58</td><td>-60730.18</td><td>28856.09</td><td>R-86</td><td>-60634.66</td><td>28811.01</td></tr> <tr><td>R-59</td><td>-60727.52</td><td>28854.82</td><td>R-87</td><td>-60630.49</td><td>28809.74</td></tr> <tr><td>R-60</td><td>-60724.23</td><td>28852.96</td><td>R-88</td><td>-60627.95</td><td>28808.86</td></tr> <tr><td>R-61</td><td>-60721.29</td><td>28851.17</td><td>R-89</td><td>-60627.95</td><td>28808.84</td></tr> <tr><td>R-62</td><td>-60719.31</td><td>28849.54</td><td>R-90</td><td>-60630.89</td><td>28800.94</td></tr> <tr><td>R-63</td><td>-60717.25</td><td>28847.76</td><td></td><td></td><td></td></tr> <tr><td>R-64</td><td>-60715.34</td><td>28846.09</td><td></td><td></td><td></td></tr> <tr><td>R-65</td><td>-60713.59</td><td>28844.18</td><td></td><td></td><td></td></tr> <tr><td>R-66</td><td>-60712.48</td><td>28843.03</td><td></td><td></td><td></td></tr> <tr><td>R-67</td><td>-60710.26</td><td>28840.57</td><td></td><td></td><td></td></tr> <tr><td>R-68</td><td>-60706.73</td><td>28836.49</td><td></td><td></td><td></td></tr> <tr><td>R-69</td><td>-60703.79</td><td>28833.19</td><td></td><td></td><td></td></tr> <tr><td>R-70</td><td>-60701.01</td><td>28830.57</td><td></td><td></td><td></td></tr> <tr><td>R-71</td><td>-60698.95</td><td>28828.79</td><td></td><td></td><td></td></tr> <tr><td>R-72</td><td>-60697.44</td><td>28827.60</td><td></td><td></td><td></td></tr> <tr><td>R-73</td><td>-60695.18</td><td>28826.05</td><td></td><td></td><td></td></tr> <tr><td>R-74</td><td>-60691.73</td><td>28824.02</td><td></td><td></td><td></td></tr> <tr><td>R-75</td><td>-60688.63</td><td>28822.63</td><td></td><td></td><td></td></tr> <tr><td>R-76</td><td>-60685.58</td><td>28821.36</td><td></td><td></td><td></td></tr> <tr><td>R-77</td><td>-60680.22</td><td>28819.90</td><td></td><td></td><td></td></tr> <tr><td>R-78</td><td>-60674.94</td><td>28818.82</td><td></td><td></td><td></td></tr> <tr><td>R-79</td><td>-60671.61</td><td>28818.19</td><td></td><td></td><td></td></tr> <tr><td>R-80</td><td>-60665.89</td><td>28817.28</td><td></td><td></td><td></td></tr> <tr><td>R-81</td><td>-60657.24</td><td>28816.01</td><td></td><td></td><td></td></tr> <tr><td>R-82</td><td>-60653.23</td><td>28815.33</td><td></td><td></td><td></td></tr> <tr><td>R-83</td><td>-60650.57</td><td>28814.82</td><td></td><td></td><td></td></tr> <tr><td>R-84</td><td>-60645.21</td><td>28813.63</td><td></td><td></td><td></td></tr> </tbody> </table>						危害のおそれのある土地の座標						地点記号	X(m)	Y(m)	地点記号	X(m)	Y(m)	Y-57	-60756.46	28871.44	Y-85	-60688.63	28822.63	Y-58	-60753.58	28869.00	Y-86	-60685.58	28821.36	Y-59	-60751.37	28867.24	Y-87	-60680.22	28819.90	Y-60	-60749.19	28865.66	Y-88	-60674.94	28818.82	Y-61	-60747.04	28864.20	Y-89	-60671.61	28818.19	Y-62	-60745.42	28863.31	Y-90	-60665.89	28817.28	Y-63	-60745.40	28863.34	Y-91	-60657.24	28816.01	Y-64	-60745.23	28863.19	Y-92	-60653.23	28815.33	Y-65	-60742.25	28861.69	Y-93	-60650.57	28814.82	Y-66	-60738.99	28860.18	Y-94	-60645.21	28813.63	Y-67	-60734.11	28857.88	Y-95	-60638.47	28812.08	Y-68	-60730.18	28856.09	Y-96	-60634.66	28811.01	Y-69	-60727.52	28854.82	Y-97	-60630.49	28809.74	Y-70	-60724.23	28852.96	Y-98	-60627.95	28808.86	Y-71	-60721.29	28851.17	Y-99	-60627.95	28808.84	Y-72	-60719.31	28849.54	Y-100	-60630.89	28800.94	Y-73	-60717.25	28847.76	Y-101	-60637.00	28786.50	Y-74	-60715.34	28846.09	Y-102	-60638.20	28783.69	Y-75	-60713.59	28844.18				Y-76	-60712.48	28843.03				Y-77	-60710.26	28840.57				Y-78	-60706.73	28836.49				Y-79	-60703.79	28833.19				Y-80	-60701.01	28830.57				Y-81	-60698.95	28828.79				Y-82	-60697.44	28827.60				Y-83	-60695.18	28826.05				Y-84	-60691.73	28824.02				著しい危害のおそれのある土地の座標						地点記号	X(m)	Y(m)	地点記号	X(m)	Y(m)	R-57	-60734.11	28857.88	R-85	-60638.47	28812.08	R-58	-60730.18	28856.09	R-86	-60634.66	28811.01	R-59	-60727.52	28854.82	R-87	-60630.49	28809.74	R-60	-60724.23	28852.96	R-88	-60627.95	28808.86	R-61	-60721.29	28851.17	R-89	-60627.95	28808.84	R-62	-60719.31	28849.54	R-90	-60630.89	28800.94	R-63	-60717.25	28847.76				R-64	-60715.34	28846.09				R-65	-60713.59	28844.18				R-66	-60712.48	28843.03				R-67	-60710.26	28840.57				R-68	-60706.73	28836.49				R-69	-60703.79	28833.19				R-70	-60701.01	28830.57				R-71	-60698.95	28828.79				R-72	-60697.44	28827.60				R-73	-60695.18	28826.05				R-74	-60691.73	28824.02				R-75	-60688.63	28822.63				R-76	-60685.58	28821.36				R-77	-60680.22	28819.90				R-78	-60674.94	28818.82				R-79	-60671.61	28818.19				R-80	-60665.89	28817.28				R-81	-60657.24	28816.01				R-82	-60653.23	28815.33				R-83	-60650.57	28814.82				R-84	-60645.21	28813.63			
危害のおそれのある土地の座標	
地点記号	X(m)	Y(m)	地点記号	X(m)	Y(m)	
Y-57	-60756.46	28871.44	Y-85	-60688.63	28822.63	
Y-58	-60753.58	28869.00	Y-86	-60685.58	28821.36	
Y-59	-60751.37	28867.24	Y-87	-60680.22	28819.90	
Y-60	-60749.19	28865.66	Y-88	-60674.94	28818.82	
Y-61	-60747.04	28864.20	Y-89	-60671.61	28818.19	
Y-62	-60745.42	28863.31	Y-90	-60665.89	28817.28	
Y-63	-60745.40	28863.34	Y-91	-60657.24	28816.01	
Y-64	-60745.23	28863.19	Y-92	-60653.23	28815.33	
Y-65	-60742.25	28861.69	Y-93	-60650.57	28814.82	
Y-66	-60738.99	28860.18	Y-94	-60645.21	28813.63	
Y-67	-60734.11	28857.88	Y-95	-60638.47	28812.08	
Y-68	-60730.18	28856.09	Y-96	-60634.66	28811.01	
Y-69	-60727.52	28854.82	Y-97	-60630.49	28809.74	
Y-70	-60724.23	28852.96	Y-98	-60627.95	28808.86	
Y-71	-60721.29	28851.17	Y-99	-60627.95	28808.84	
Y-72	-60719.31	28849.54	Y-100	-60630.89	28800.94	
Y-73	-60717.25	28847.76	Y-101	-60637.00	28786.50	
Y-74	-60715.34	28846.09	Y-102	-60638.20	28783.69	
Y-75	-60713.59	28844.18	
Y-76	-60712.48	28843.03	
Y-77	-60710.26	28840.57	
Y-78	-60706.73	28836.49	
Y-79	-60703.79	28833.19	
Y-80	-60701.01	28830.57	
Y-81	-60698.95	28828.79	
Y-82	-60697.44	28827.60	
Y-83	-60695.18	28826.05	
Y-84	-60691.73	28824.02	
著しい危害のおそれのある土地の座標	
地点記号	X(m)	Y(m)	地点記号	X(m)	Y(m)	
R-57	-60734.11	28857.88	R-85	-60638.47	28812.08	
R-58	-60730.18	28856.09	R-86	-60634.66	28811.01	
R-59	-60727.52	28854.82	R-87	-60630.49	28809.74	
R-60	-60724.23	28852.96	R-88	-60627.95	28808.86	
R-61	-60721.29	28851.17	R-89	-60627.95	28808.84	
R-62	-60719.31	28849.54	R-90	-60630.89	28800.94	
R-63	-60717.25	28847.76	
R-64	-60715.34	28846.09	
R-65	-60713.59	28844.18	
R-66	-60712.48	28843.03	
R-67	-60710.26	28840.57	
R-68	-60706.73	28836.49	
R-69	-60703.79	28833.19	
R-70	-60701.01	28830.57	
R-71	-60698.95	28828.79	
R-72	-60697.44	28827.60	
R-73	-60695.18	28826.05	
R-74	-60691.73	28824.02	
R-75	-60688.63	28822.63	
R-76	-60685.58	28821.36	
R-77	-60680.22	28819.90	
R-78	-60674.94	28818.82	
R-79	-60671.61	28818.19	
R-80	-60665.89	28817.28	
R-81	-60657.24	28816.01	
R-82	-60653.23	28815.33	
R-83	-60650.57	28814.82	
R-84	-60645.21	28813.63	