


急傾斜地の崩壊区域調書

様式5-4 気概のおそれのある土地等の座標位置図

調査年度

令和4年度

急傾斜地の位置 箇所番号 I-151K2497 箇所名 椎の木台1 所在地 市原市椎の木台2丁目、椎津、椎の木台1丁目、桜台2丁目

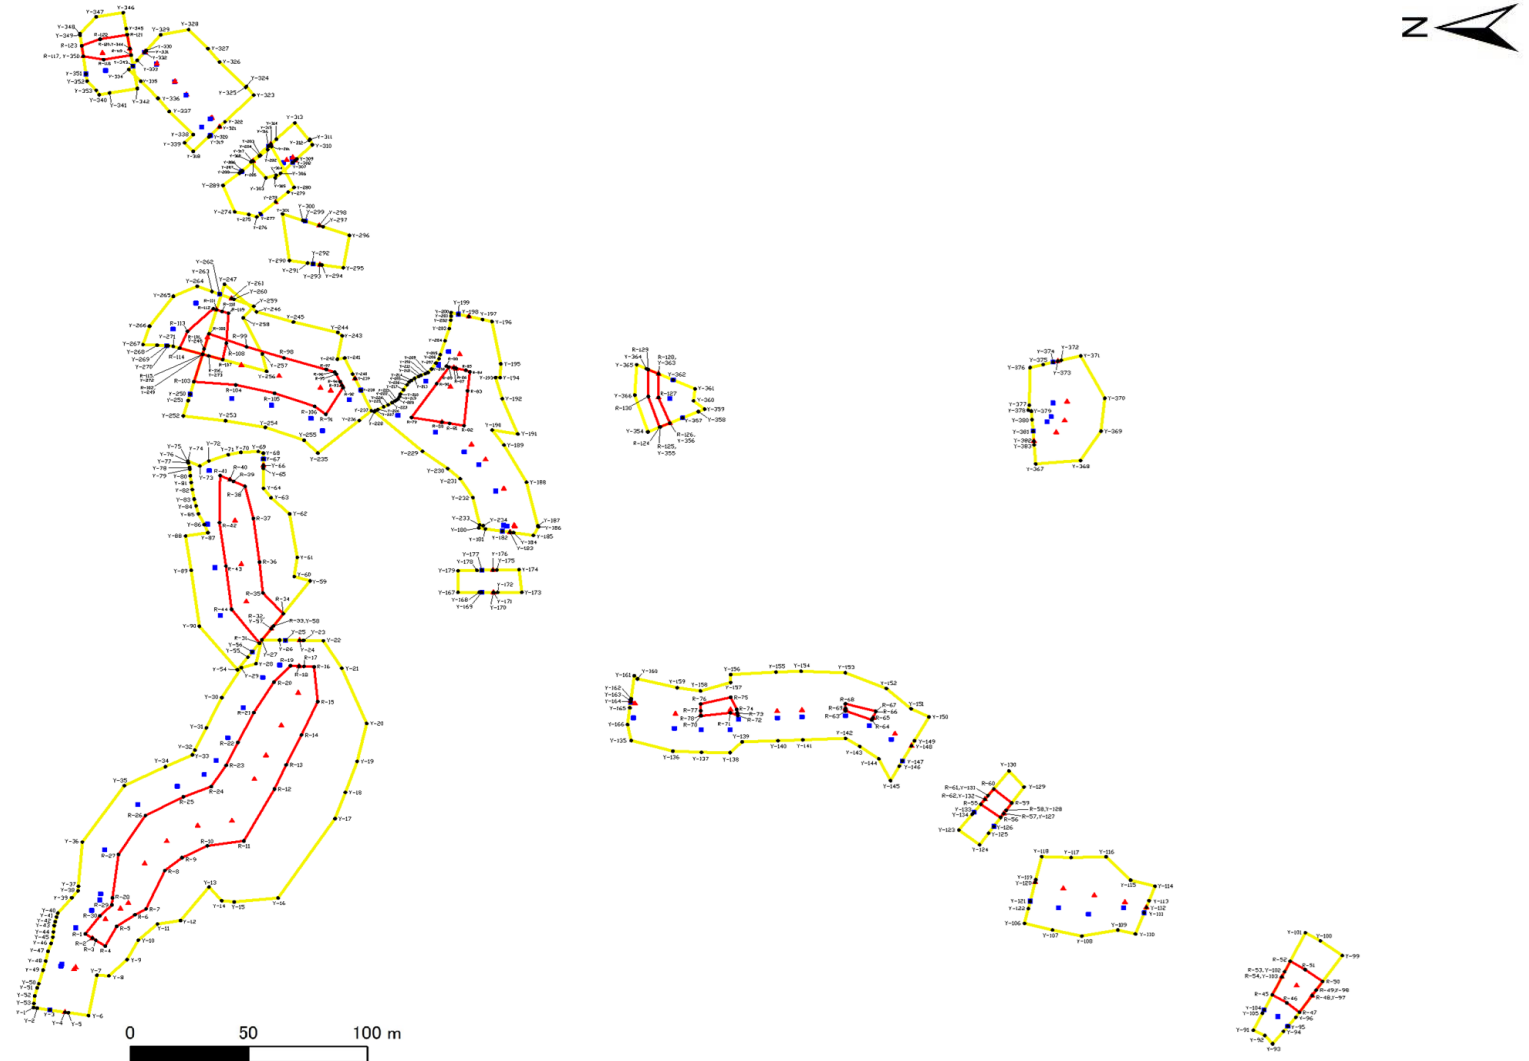


急傾斜地の崩壊区域調書

様式5-4 気概のおそれのある土地等の座標位置図

調査年度

令和4年度

急傾斜地の位置 箇所番号 I-151K2497 箇所名 椎の木台1 所在地 市原市椎の木台2丁目、椎津、椎の木台1丁目、桜台2丁目

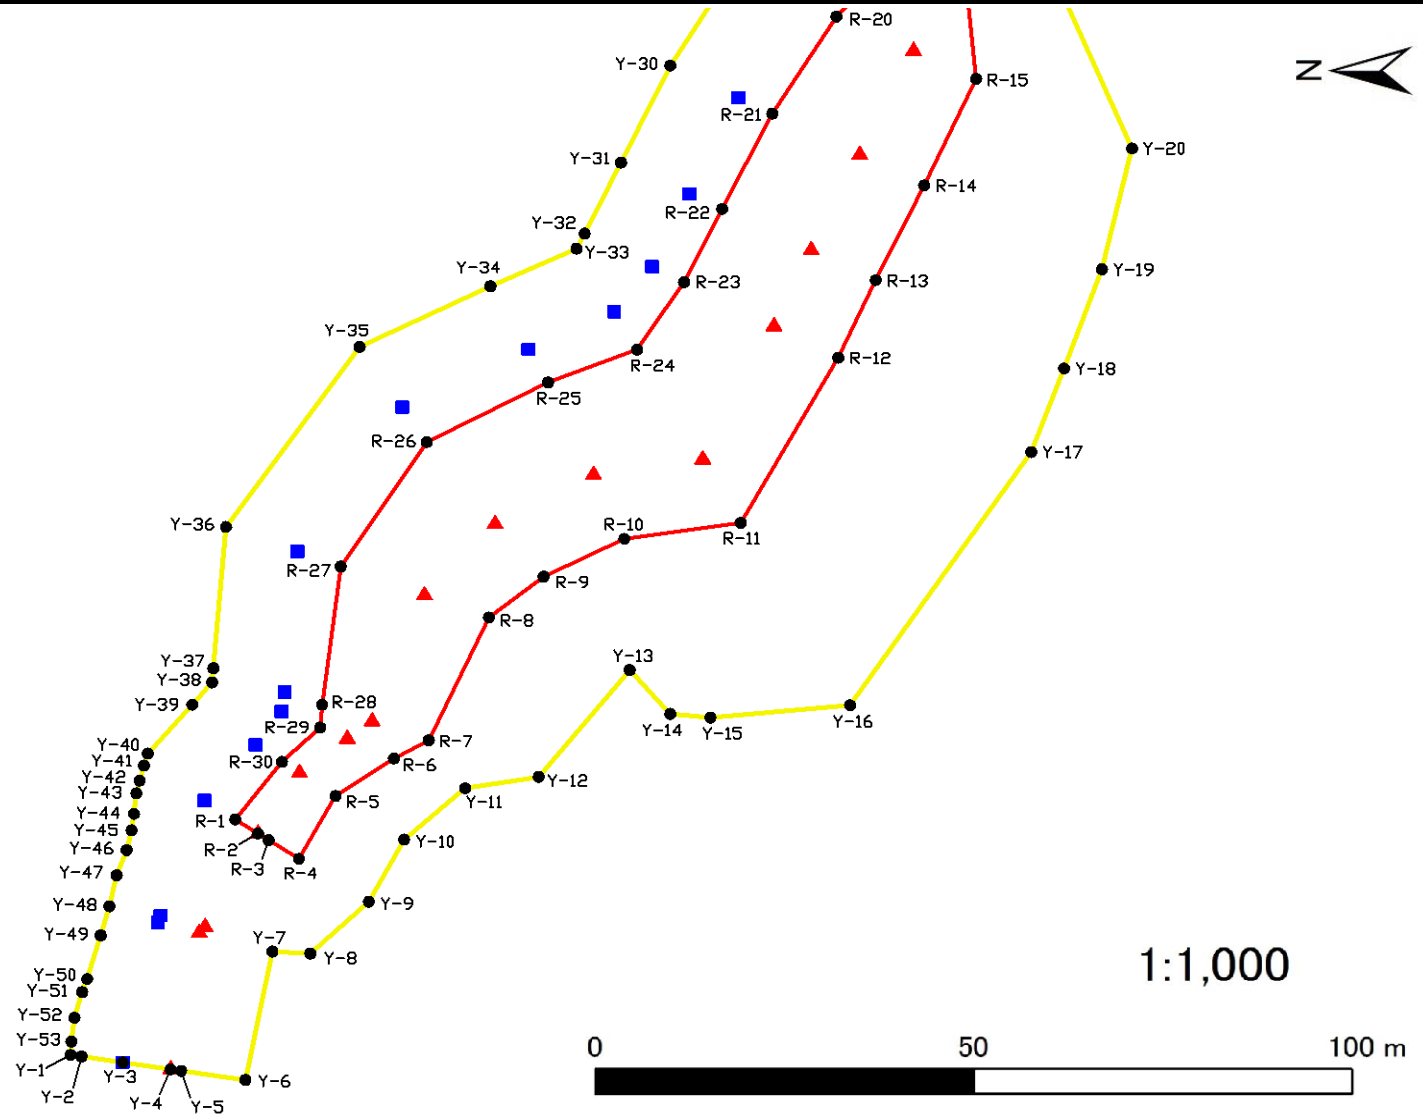


凡 例

- 危害の恐れのある土地等の端点
- 黄色い線 危害のおそれのある土地の区域
- 赤い線 著しい危害のおそれのある土地の区域
- Y1 危害の恐れのある土地 地点記号
- R1 著しい危害の恐れのある土地 地点記号

急傾斜地の崩壊区域調書

様式5-4 気概のおそれのある土地等の座標位置図

様式5-4 気概のおそれのある土地等の座標位置図						調査年度	令和4年度
急傾斜地の位置	箇所番号	I-151K2497	箇所名	椎の木台1	所在地	市原市椎の木台2丁目、椎津、椎の木台1丁目、桜台2丁目	

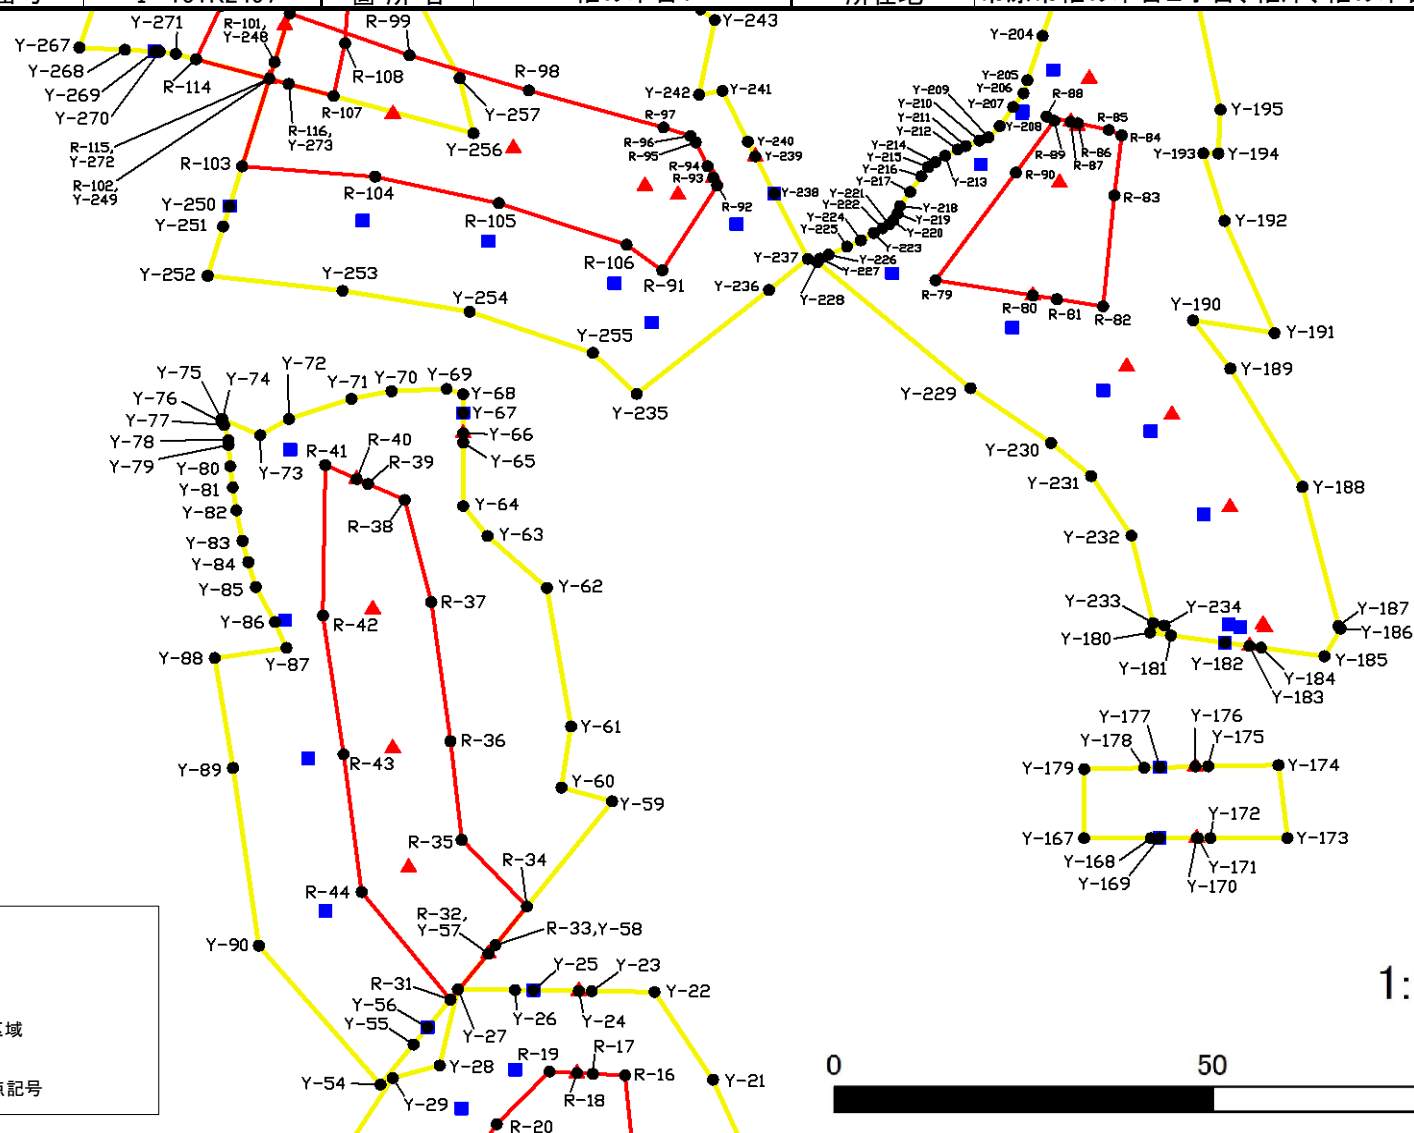

1:1,000


急傾斜地の崩壊区域調書

様式5-4 気概のおそれのある土地等の座標位置図

調査年度

令和4年度

急傾斜地の位置 箇所番号 I-151K2497 箇所名 椎の木台1 所在地 市原市椎の木台2丁目、椎津、椎の木台1丁目、桜台2丁目

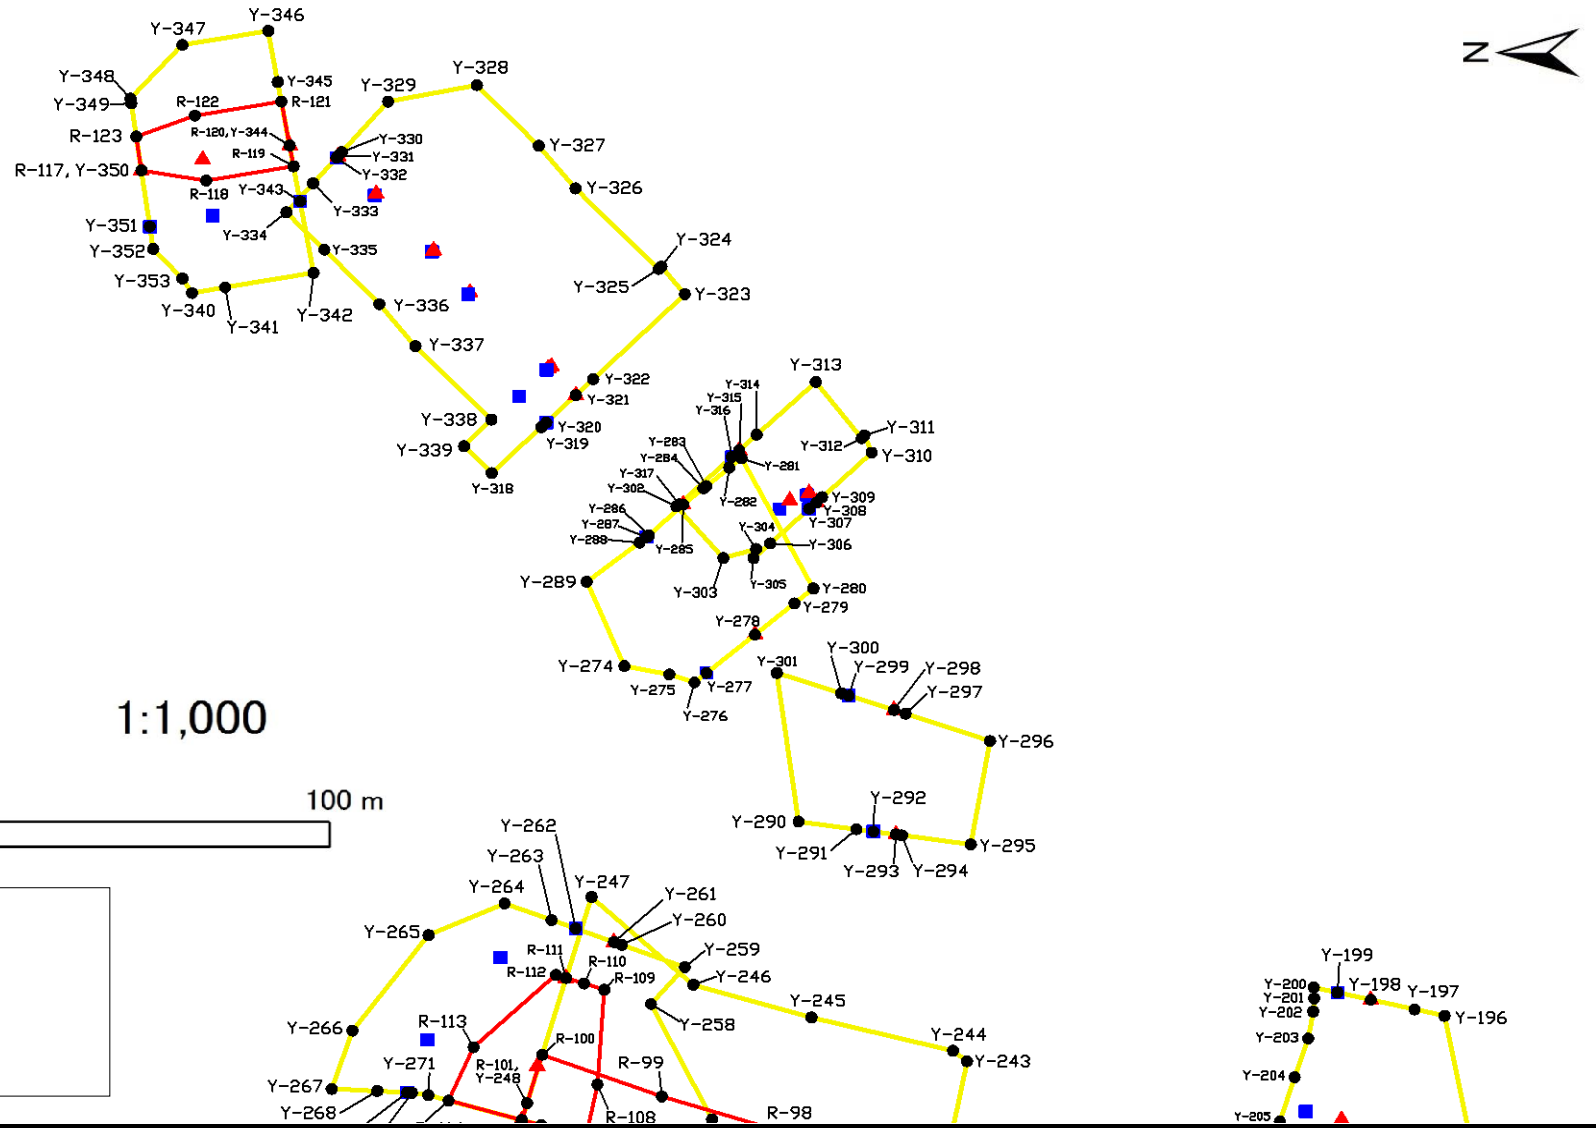

1:1,000

凡 例

- 危害の恐れのある土地等の端点
- 危害のおそれのある土地の区域
- 著しい危害のおそれのある土地の区域
- Y1 危害の恐れのある土地 地点記号
- R1 著しい危害の恐れのある土地 地点記号


急傾斜地の崩壊区域調書

様式5-4 気概のおそれのある土地等の座標位置図

調査年度

令和4年度

急傾斜地の位置 箇所番号 I-151K2497 箇所名 椎の木台1 所在地 市原市椎の木台2丁目、椎津、椎の木台1丁目、桜台2丁目

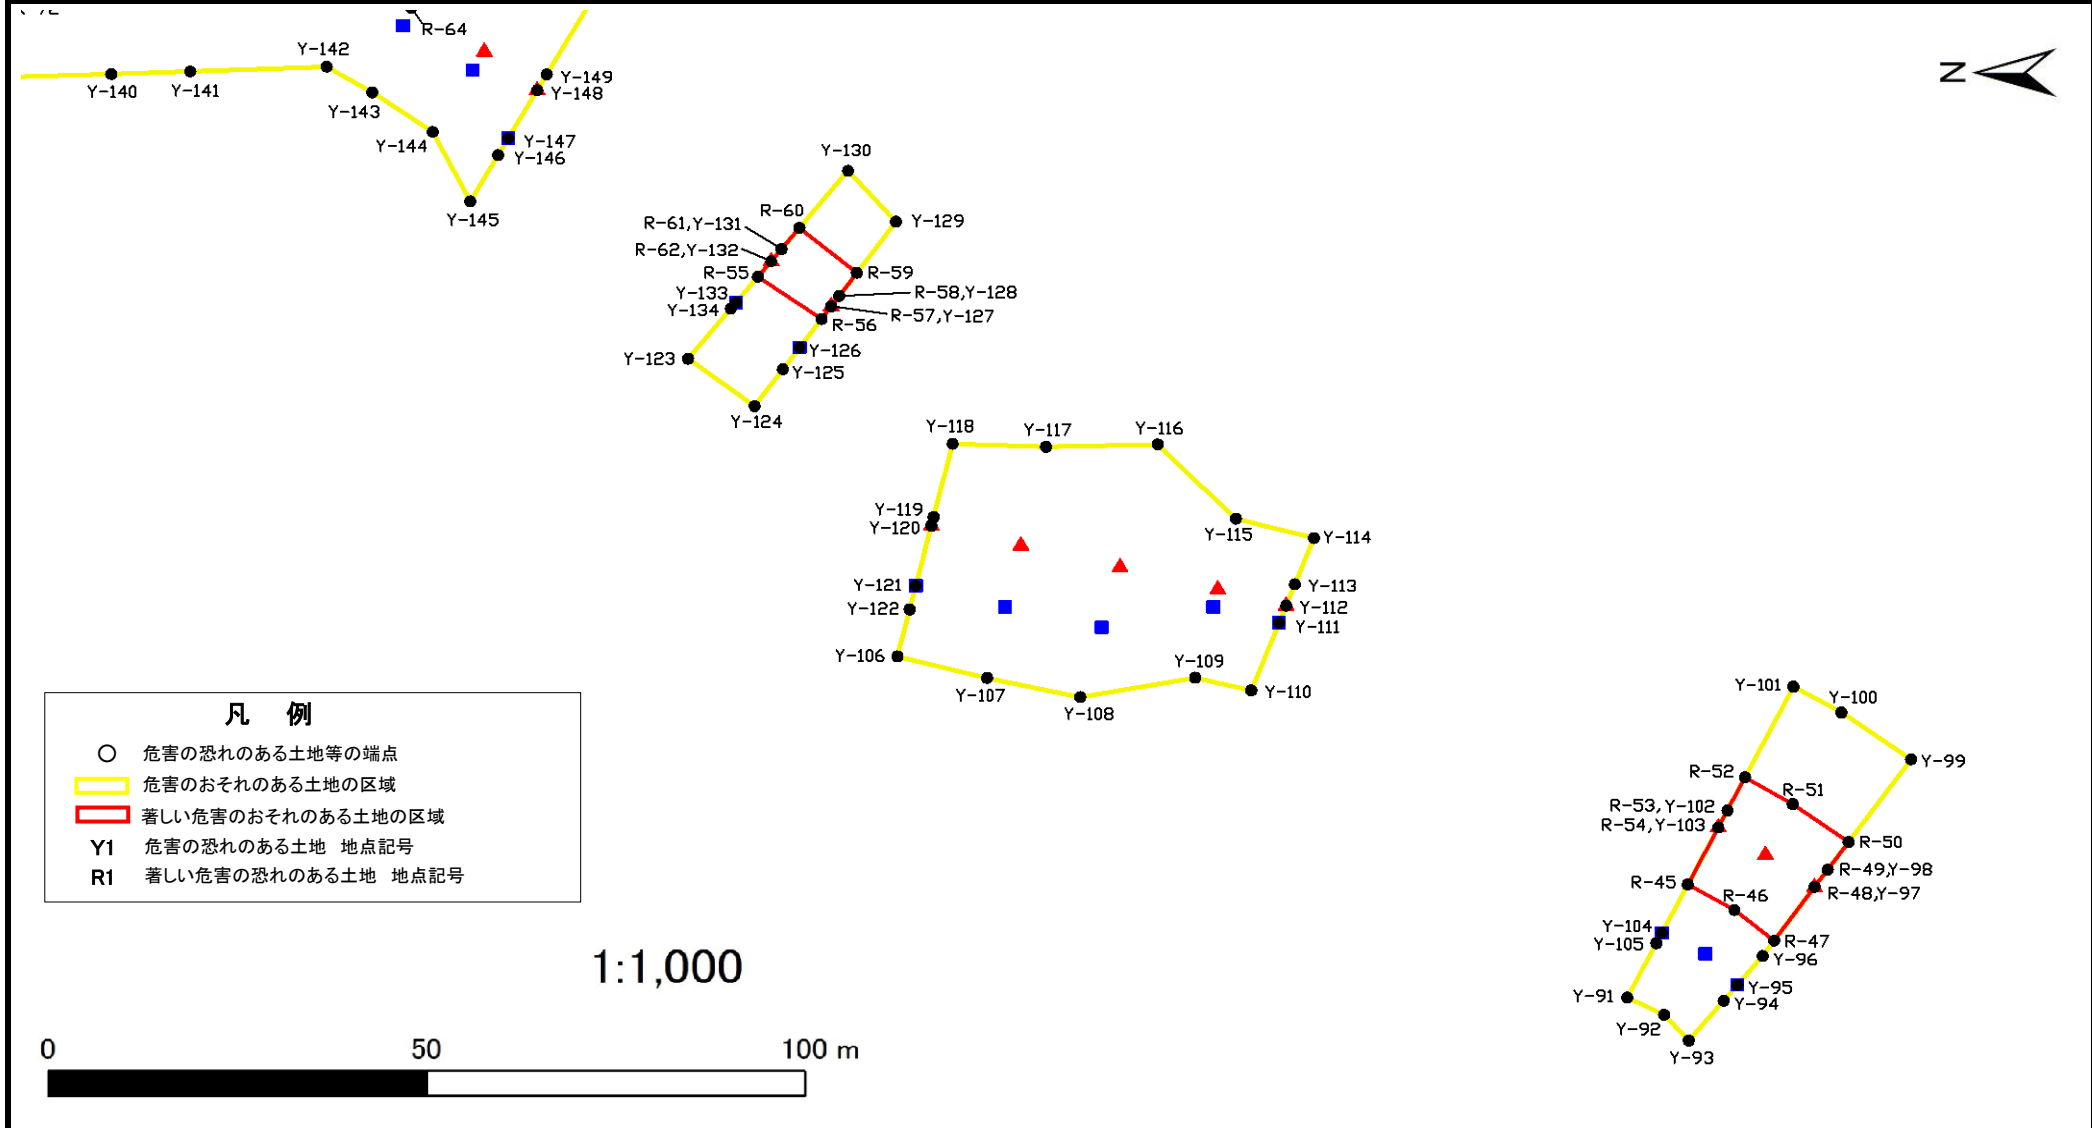


急傾斜地の崩壊区域調書

様式5-4 気概のおそれのある土地等の座標位置図

調査年度

令和4年度



急傾斜地の位置 箇所番号 I-151K2497 箇所名 椎の木台1 所在地 市原市椎の木台2丁目、椎津、椎の木台1丁目、桜台2丁目

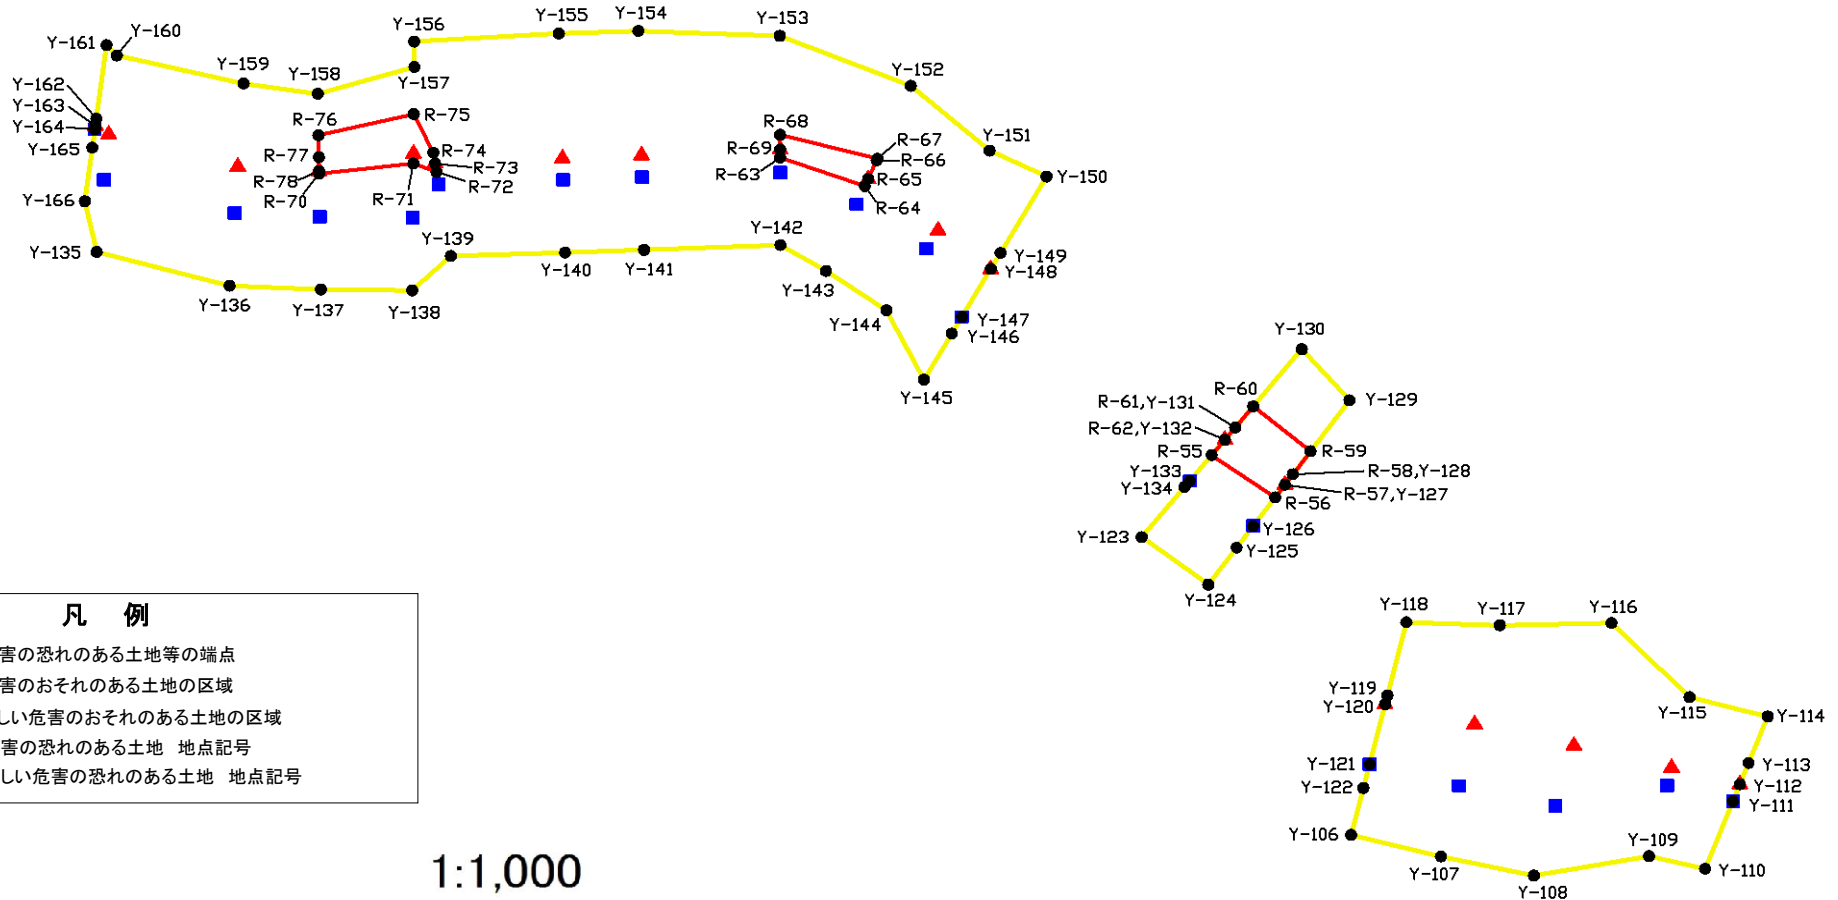

急傾斜地の崩壊区域調書

様式5-4 気概のおそれのある土地等の座標位置図


		調査年度	令和4年度
急傾斜地の位置	箇所番号	I-151K2497	箇所名
		椎の木台1	所在地
			市原市椎の木台2丁目、椎津、椎の木台1丁目、桜台2丁目

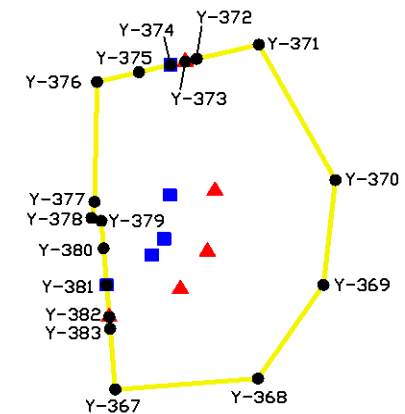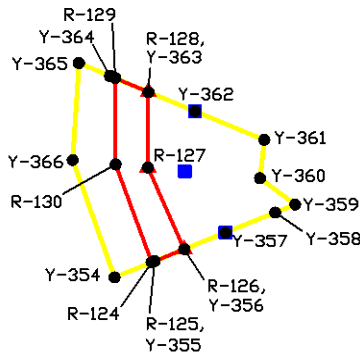

凡 例

- 危害の恐れのある土地等の端点
- 黄色い線 危害のおそれのある土地の区域
- 赤い線 著しい危害のおそれのある土地の区域
- Y1 危害の恐れのある土地 地点記号
- R1 著しい危害の恐れのある土地 地点記号

1:1,000

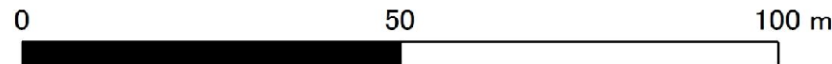

急傾斜地の崩壊区域調書

様式5-5 危害のおそれのある土地等の座標一覧

様式5-5 危害のおそれのある土地等の座標一覧				調査年度		令和4年度					
急傾斜地の位置		箇所番号	I-151K2497	箇所名	椎の木台1		所在地		市原市椎の木台2丁目、椎津、椎の木台1丁目、桜台2丁目		
危害のおそれのある土地の座標						著しい危害のおそれのある土地の座標					
地点記号		X(m)	Y(m)	地点記号		X(m)	Y(m)	地点記号		X(m)	Y(m)
Y-1		-61299.00	19077.08	Y-29		-61386.58	19226.00	R-1		-61320.79	19109.40
Y-2		-61300.45	19076.86	Y-30		-61378.36	19212.94	R-29		-61332.02	19122.02
Y-3		-61305.91	19076.04	Y-31		-61371.83	19199.61	R-30		-61326.97	19117.33
Y-4		-61312.24	19075.08	Y-32		-61367.02	19189.87	R-31		-61394.21	19236.77
Y-5		-61313.63	19074.88	Y-33		-61365.94	19187.81	R-32		-61399.23	19243.10
Y-6		-61322.13	19073.62	Y-34		-61354.55	19182.64	R-33		-61400.16	19244.28
Y-7		-61325.69	19091.27	Y-35		-61337.25	19174.32	R-34		-61404.31	19249.60
Y-8		-61330.72	19090.98	Y-36		-61319.57	19149.57	R-35		-61395.70	19258.77
Y-9		-61338.45	19098.09	Y-37		-61317.88	19130.19	R-36		-61394.21	19272.31
Y-10		-61343.14	19106.64	Y-38		-61317.72	19128.22	R-37		-61391.67	19291.42
Y-11		-61351.21	19113.70	Y-39		-61315.11	19125.17	R-38		-61388.17	19305.46
Y-12		-61360.93	19115.24	Y-40		-61309.23	19118.46	R-39		-61383.31	19307.66
Y-13		-61372.98	19129.93	Y-41		-61308.71	19116.80	R-40		-61381.81	19308.34
Y-14		-61378.34	19123.91	Y-42		-61308.14	19114.75	R-41		-61377.65	19310.25
Y-15		-61383.66	19123.38	Y-43		-61307.71	19112.99	R-42		-61377.35	19289.58
Y-16		-61402.13	19125.10	Y-44		-61307.38	19110.18	R-43		-61380.08	19270.51
Y-17		-61426.10	19159.87	Y-45		-61307.08	19107.94	R-44		-61382.47	19251.58
Y-18		-61430.45	19171.36	Y-46		-61306.42	19105.19	R-45		-61821.34	19082.69
Y-19		-61435.46	19184.96	Y-47		-61305.10	19101.75	R-46		-61827.50	19079.18
Y-20		-61439.44	19201.58	Y-48		-61304.14	19097.48	R-47		-61832.76	19074.97
Y-21		-61428.92	19225.77	Y-49		-61302.98	19093.48	R-48		-61838.10	19082.33
Y-22		-61421.19	19237.83	Y-50		-61301.19	19087.50	R-49		-61839.83	19084.70
Y-23		-61412.90	19237.95	Y-51		-61300.53	19085.71	R-50		-61842.61	19088.52
Y-24		-61411.19	19237.98	Y-52		-61299.51	19082.17	R-51		-61835.21	19093.74
Y-25		-61405.20	19238.07	Y-53		-61299.11	19078.90	R-52		-61828.91	19097.41
Y-26		-61402.74	19238.11	Y-54		-61384.96	19225.12	R-53		-61826.58	19092.86
Y-27		-61395.20	19238.23	Y-55		-61389.33	19230.62	R-54		-61825.37	19090.51
Y-28		-61392.79	19227.74	Y-56		-61391.18	19232.95	R-27		-61334.75	19144.15
								R-28		-61332.29	19125.18
								R-56		-61706.81	19160.38

急傾斜地の崩壊区域調書

様式5-5 危害のおそれのある土地等の座標一覧

様式5-5 危害のおそれのある土地等の座標一覧				調査年度		令和4年度					
急傾斜地の位置		箇所番号	I-151K2497	箇所名	椎の木台1		所在地		市原市椎の木台2丁目、椎津、椎の木台1丁目、桜台2丁目		
危害のおそれのある土地の座標						著しい危害のおそれのある土地の座標					
地点記号		X(m)	Y(m)	地点記号		X(m)	Y(m)	地点記号		X(m)	Y(m)
Y-57		-61399.23	19243.10	Y-85		-61368.48	19293.46	R-57		-61708.09	19162.12
Y-58		-61400.16	19244.28	Y-86		-61370.99	19288.70	R-58		-61709.14	19163.55
Y-59		-61415.59	19264.05	Y-87		-61372.51	19285.13	R-59		-61711.47	19166.71
Y-60		-61408.89	19265.93	Y-88		-61363.06	19283.74	R-60		-61703.89	19172.89
Y-61		-61410.16	19274.34	Y-89		-61365.46	19268.63	R-61		-61701.52	19169.99
Y-62		-61406.97	19293.36	Y-90		-61368.88	19244.20	R-62		-61700.15	19168.31
Y-63		-61399.12	19300.49	Y-91		-61813.35	19067.15	R-63		-61641.36	19207.06
Y-64		-61395.91	19304.63	Y-92		-61818.21	19064.79	R-64		-61652.54	19203.14
Y-65		-61395.90	19313.36	Y-93		-61821.48	19061.23	R-65		-61652.98	19204.13
Y-66		-61395.89	19314.63	Y-94		-61826.07	19066.71	R-66		-61654.11	19206.69
Y-67		-61395.89	19317.43	Y-95		-61827.90	19068.90	R-67		-61654.21	19206.91
Y-68		-61395.89	19320.00	Y-96		-61831.23	19072.86	R-68		-61641.35	19210.19
Y-69		-61393.71	19320.72	Y-97		-61838.10	19082.33	R-69		-61641.36	19208.19
Y-70		-61386.41	19320.40	Y-98		-61839.83	19084.70	R-70		-61580.39	19204.87
Y-71		-61381.12	19319.35	Y-99		-61850.86	19099.88	R-71		-61592.86	19206.26
Y-72		-61372.87	19316.59	Y-100		-61841.67	19106.32	R-72		-61595.92	19205.10
Y-73		-61369.06	19314.37	Y-101		-61835.31	19109.87	R-73		-61595.73	19206.27
Y-74		-61364.08	19316.58	Y-102		-61826.58	19092.86	R-74		-61595.48	19207.73
Y-75		-61363.94	19316.53	Y-103		-61825.37	19090.51	R-75		-61592.92	19213.04
Y-76		-61363.92	19316.19	Y-104		-61817.92	19076.04	R-76		-61580.31	19210.13
Y-77		-61364.28	19315.78	Y-105		-61817.19	19074.61	R-77		-61580.36	19207.11
Y-78		-61364.84	19313.73	Y-106		-61716.84	19114.01	R-78		-61580.39	19205.23
Y-79		-61364.87	19313.03	Y-107		-61728.71	19111.05	R-79		-61458.36	19335.65
Y-80		-61365.10	19310.09	Y-108		-61741.01	19108.43	R-80		-61471.22	19333.57
Y-81		-61365.43	19307.18	Y-109		-61756.22	19111.09	R-81		-61474.40	19333.06
Y-82		-61365.90	19304.04	Y-110		-61763.64	19109.35	R-82		-61480.51	19332.07
Y-83		-61366.72	19299.84	Y-111		-61767.32	19118.65	R-83		-61482.00	19347.32
Y-84		-61367.49	19296.90	Y-112		-61768.24	19120.98	R-84		-61482.96	19355.57
								R-85		-61481.27	19356.32
								R-86		-61477.17	19357.24
								R-87		-61476.23	19357.45
								R-88		-61473.04	19358.16
								R-89		-61474.06	19357.59
								R-90		-61468.97	19350.45
								R-91		-61422.23	19337.02
								R-92		-61429.49	19348.69
								R-93		-61428.98	19349.76
								R-94		-61428.22	19351.34
								R-95		-61426.66	19354.61
								R-96		-61425.94	19355.50
								R-97		-61422.38	19356.66
								R-98		-61404.57	19361.76
								R-99		-61388.79	19366.58
								R-100		-61372.96	19372.31
								R-101		-61370.96	19365.66
								R-102		-61370.27	19363.36
								R-103		-61366.65	19351.32
								R-104		-61384.25	19349.90
								R-105		-61400.59	19346.26
								R-106		-61417.51	19340.54
								R-107		-61378.76	19361.00
								R-108		-61380.27	19368.22
								R-109		-61381.19	19381.25
								R-110		-61378.50	19382.11
								R-111		-61376.10	19382.88
								R-112		-61374.78	19383.30

急傾斜地の崩壊区域調書

様式5-5 危害のおそれのある土地等の座標一覧

様式5-5 危害のおそれのある土地等の座標一覧						調査年度	令和4年度
急傾斜地の位置	箇所番号	I-151K2497	箇所名	椎の木台1	所在地	市原市椎の木台2丁目、椎津、椎の木台1丁目、桜台2丁目	

地点記号	X(m)	Y(m)	地点記号	X(m)	Y(m)
Y-113	-61769.39	19123.91	Y-141	-61623.34	19194.39
Y-114	-61771.91	19130.28	Y-142	-61641.38	19195.04
Y-115	-61761.60	19132.94	Y-143	-61647.41	19191.51
Y-116	-61751.27	19143.14	Y-144	-61655.40	19186.09
Y-117	-61736.50	19142.81	Y-145	-61660.37	19176.54
Y-118	-61724.14	19143.22	Y-146	-61664.04	19182.88
Y-119	-61721.63	19133.16	Y-147	-61665.38	19185.19
Y-120	-61721.33	19131.96	Y-148	-61669.20	19191.77
Y-121	-61719.27	19123.72	Y-149	-61670.48	19193.97
Y-122	-61718.45	19120.46	Y-150	-61676.58	19204.46
Y-123	-61689.16	19154.92	Y-151	-61669.04	19208.02
Y-124	-61697.96	19148.41	Y-152	-61658.62	19216.92
Y-125	-61701.69	19153.46	Y-153	-61641.31	19223.79
Y-126	-61703.90	19156.45	Y-154	-61622.59	19224.45
Y-127	-61708.09	19162.12	Y-155	-61612.10	19224.11
Y-128	-61709.14	19163.55	Y-156	-61592.96	19223.00
Y-129	-61716.63	19173.73	Y-157	-61592.98	19219.51
Y-130	-61710.31	19180.75	Y-158	-61580.23	19215.83
Y-131	-61701.52	19169.99	Y-159	-61570.42	19217.23
Y-132	-61700.15	19168.31	Y-160	-61553.65	19221.10
Y-133	-61695.50	19162.65	Y-161	-61552.28	19222.51
Y-134	-61694.81	19161.81	Y-162	-61550.94	19212.42
Y-135	-61551.00	19194.10	Y-163	-61550.81	19211.43
Y-136	-61568.54	19189.46	Y-164	-61550.74	19210.97
Y-137	-61580.64	19188.93	Y-165	-61550.41	19208.45
Y-138	-61592.70	19188.80	Y-166	-61549.42	19201.05
Y-139	-61597.82	19193.55	Y-167	-61477.98	19258.99
Y-140	-61612.91	19194.02	Y-168	-61486.85	19258.99

[illegible]

急傾斜地の崩壊区域調書

様式5-5 危害のおそれのある土地等の座標一覧

様式5-5 危害のおそれのある土地等の座標一覧							調査年度	令和4年度
急傾斜地の位置	箇所番号	I-151K2497	箇所名	椎の木台1	所在地	市原市椎の木台2丁目、椎津、椎の木台1丁目、桜台2丁目		

地点記号	X(m)	Y(m)	地点記号	X(m)	Y(m)
Y-169	-61487.98	19258.99	Y-197	-61488.33	19378.56
Y-170	-61492.88	19258.99	Y-198	-61482.54	19379.88
Y-171	-61493.05	19258.99	Y-199	-61478.15	19380.87
Y-172	-61494.69	19258.99	Y-200	-61475.00	19381.58
Y-173	-61504.88	19258.99	Y-201	-61475.07	19380.05
Y-174	-61503.71	19269.01	Y-202	-61474.93	19378.26
Y-175	-61494.42	19268.85	Y-203	-61474.27	19374.56
Y-176	-61492.71	19268.82	Y-204	-61472.49	19369.23
Y-177	-61488.01	19268.71	Y-205	-61470.51	19363.15
Y-178	-61485.95	19268.66	Y-206	-61469.97	19361.35
Y-179	-61478.02	19268.46	Y-207	-61468.62	19359.46
Y-180	-61486.71	19287.23	Y-208	-61466.84	19356.85
Y-181	-61489.48	19286.84	Y-209	-61465.35	19355.31
Y-182	-61496.62	19285.84	Y-210	-61464.16	19354.85
Y-183	-61499.88	19285.39	Y-211	-61462.35	19354.11
Y-184	-61501.39	19285.17	Y-212	-61461.30	19353.62
Y-185	-61509.78	19283.97	Y-213	-61459.63	19352.77
Y-186	-61511.91	19287.75	Y-214	-61458.33	19351.89
Y-187	-61511.63	19288.15	Y-215	-61457.38	19351.21
Y-188	-61506.87	19307.27	Y-216	-61456.47	19349.94
Y-189	-61497.34	19323.53	Y-217	-61455.00	19347.81
Y-190	-61492.40	19330.15	Y-218	-61453.63	19345.84
Y-191	-61503.16	19328.41	Y-219	-61453.33	19344.83
Y-192	-61496.58	19343.83	Y-220	-61452.76	19343.89
Y-193	-61493.77	19353.12	Y-221	-61452.19	19343.34
Y-194	-61495.75	19353.08	Y-222	-61451.35	19342.81
Y-195	-61496.03	19359.12	Y-223	-61450.17	19342.15
Y-196	-61492.29	19377.67	Y-224	-61448.49	19341.13

[illegible]

急傾斜地の崩壊区域調書

様式5-5 危害のおそれのある土地等の座標一覧

調査年度

令和4年度

急傾斜地の位置

簡所番号

I -151K2497

簡所名

椎の木台1

所在地

市原市椎の木台2丁目、椎津、椎の木台1丁目、桜台2丁目

地点記号	X(m)	Y(m)	地点記号	X(m)	Y(m)
Y-225	-61446.65	19340.29	Y-253	-61379.95	19334.22
Y-226	-61444.20	19339.18	Y-254	-61396.74	19331.33
Y-227	-61443.10	19338.66	Y-255	-61413.04	19325.68
Y-228	-61442.74	19338.18	Y-256	-61397.25	19355.87
Y-229	-61462.98	19320.81	Y-257	-61395.43	19363.45
Y-230	-61473.62	19313.29	Y-258	-61387.34	19379.29
Y-231	-61478.93	19308.77	Y-259	-61391.84	19384.35
Y-232	-61484.25	19300.57	Y-260	-61383.50	19387.42
Y-233	-61487.13	19288.53	Y-261	-61382.45	19387.80
Y-234	-61488.61	19288.18	Y-262	-61377.39	19389.66
Y-235	-61418.84	19320.04	Y-263	-61374.21	19390.83
Y-236	-61436.34	19334.33	Y-264	-61368.00	19393.11
Y-237	-61441.47	19338.60	Y-265	-61357.94	19388.76
Y-238	-61437.04	19347.57	Y-266	-61347.87	19375.62
Y-239	-61434.52	19352.68	Y-267	-61345.13	19367.64
Y-240	-61433.54	19354.70	Y-268	-61351.16	19367.33
Y-241	-61430.17	19361.69	Y-269	-61355.12	19367.12
Y-242	-61427.08	19361.15	Y-270	-61355.76	19367.09
Y-243	-61429.16	19371.43	Y-271	-61357.90	19366.77
Y-244	-61427.29	19372.87	Y-272	-61370.27	19363.36
Y-245	-61408.59	19377.45	Y-273	-61372.83	19362.65
Y-246	-61392.95	19381.94	Y-274	-61383.84	19425.75
Y-247	-61379.49	19394.00	Y-275	-61389.77	19424.59
Y-248	-61370.96	19365.66	Y-276	-61393.11	19423.50
Y-249	-61370.27	19363.36	Y-277	-61394.69	19424.80
Y-250	-61365.00	19345.85	Y-278	-61401.10	19430.07
Y-251	-61364.15	19343.04	Y-279	-61406.33	19434.36
Y-252	-61362.11	19336.28	Y-280	-61408.83	19436.41

[illegible]

急傾斜地の崩壊区域調書

様式5-5 危害のおそれのある土地等の座標一覧

調査年度

令和4年度

急傾斜地の位置

簡所番号

I -151K2497

簡所名	所在地	種別	面積	備註
...	...	...	...	...

椎の木台1

所在地

市原市椎の木台2丁目、椎津、椎の木台1丁目、桜台2丁目

地点記号	X(m)	Y(m)	地点記号	X(m)	Y(m)
Y-281	-61399.31	19454.32	Y-309	-61409.99	19448.95
Y-282	-61397.70	19452.99	Y-310	-61416.54	19455.07
Y-283	-61394.65	19450.47	Y-311	-61415.58	19457.45
Y-284	-61394.28	19450.16	Y-312	-61415.22	19457.06
Y-285	-61391.61	19447.94	Y-313	-61409.13	19464.77
Y-286	-61387.09	19443.72	Y-314	-61401.34	19457.53
Y-287	-61386.76	19443.46	Y-315	-61399.02	19455.38
Y-288	-61385.82	19442.70	Y-316	-61398.05	19454.48
Y-289	-61378.86	19437.33	Y-317	-61391.07	19448.00
Y-290	-61406.87	19404.36	Y-318	-61366.30	19452.27
Y-291	-61414.53	19403.31	Y-319	-61372.84	19458.58
Y-292	-61416.78	19403.00	Y-320	-61373.50	19459.20
Y-293	-61419.75	19402.59	Y-321	-61377.42	19462.98
Y-294	-61420.56	19402.48	Y-322	-61379.69	19465.16
Y-295	-61429.65	19401.22	Y-323	-61391.83	19476.84
Y-296	-61432.19	19415.44	Y-324	-61388.73	19480.64
Y-297	-61421.02	19419.19	Y-325	-61388.38	19480.32
Y-298	-61419.49	19419.71	Y-326	-61377.37	19491.39
Y-299	-61413.51	19421.67	Y-327	-61372.51	19497.25
Y-300	-61412.53	19421.99	Y-328	-61364.32	19505.58
Y-301	-61404.00	19424.78	Y-329	-61352.59	19503.31
Y-302	-61390.72	19447.67	Y-330	-61346.47	19496.39
Y-303	-61396.92	19440.61	Y-331	-61345.97	19495.82
Y-304	-61401.24	19441.83	Y-332	-61345.77	19495.60
Y-305	-61400.93	19440.57	Y-333	-61342.66	19492.09
Y-306	-61403.12	19442.60	Y-334	-61339.14	19488.11
Y-307	-61408.27	19447.36	Y-335	-61344.16	19482.97
Y-308	-61409.23	19448.24	Y-336	-61351.44	19475.47

[illegible]

急傾斜地の崩壊区域調書

様式5-5 危害のおそれのある土地等の座標一覧

調査年度

令和4年度

急傾斜地の位置

簡所番号

I -151K2497

簡所名

椎の木台1

所在地

市原市椎の木台2丁目、椎津、椎の木台1丁目、桜台2丁目

地点記号	X(m)	Y(m)	地点記号	X(m)	Y(m)
Y-337	-61356.20	19469.69	Y-365	-61553.35	19358.73
Y-338	-61366.24	19459.63	Y-366	-61552.52	19345.41
Y-339	-61362.64	19455.96	Y-367	-61721.60	19315.29
Y-340	-61326.66	19477.00	Y-368	-61740.48	19316.80
Y-341	-61331.03	19477.80	Y-369	-61749.13	19329.66
Y-342	-61342.73	19479.78	Y-370	-61750.72	19344.05
Y-343	-61340.95	19489.62	Y-371	-61740.59	19362.62
Y-344	-61339.57	19497.30	Y-372	-61732.36	19360.67
Y-345	-61337.99	19506.01	Y-373	-61730.86	19360.31
Y-346	-61336.72	19513.04	Y-374	-61728.92	19359.85
Y-347	-61325.38	19511.12	Y-375	-61724.74	19358.84
Y-348	-61318.51	19503.76	Y-376	-61719.20	19357.51
Y-349	-61318.61	19503.08	Y-377	-61718.86	19341.06
Y-350	-61319.95	19493.86	Y-378	-61718.47	19338.84
Y-351	-61321.07	19486.14	Y-379	-61719.76	19338.45
Y-352	-61321.52	19483.06	Y-380	-61720.06	19334.67
Y-353	-61325.40	19479.01	Y-381	-61720.46	19329.64
Y-354	-61558.05	19329.31	Y-382	-61720.81	19325.25
Y-355	-61563.36	19331.54	Y-383	-61720.94	19323.64
Y-356	-61567.27	19333.19			
Y-357	-61572.71	19335.46			
Y-358	-61579.31	19338.21			
Y-359	-61581.94	19339.31			
Y-360	-61577.30	19342.92			
Y-361	-61577.88	19348.19			
Y-362	-61568.69	19352.12			
Y-363	-61562.53	19354.76			
Y-364	-61557.45	19356.95			

[illegible]