


急傾斜地の崩壊区域調書

様式5-4 危害のおそれのある土地の区域の座標位置図

調査年度	2024
------	------

急傾斜地の位置	箇所番号	II-041K2039-1	箇所名	手賀7	所在地	柏市手賀
---------	------	---------------	-----	-----	-----	------

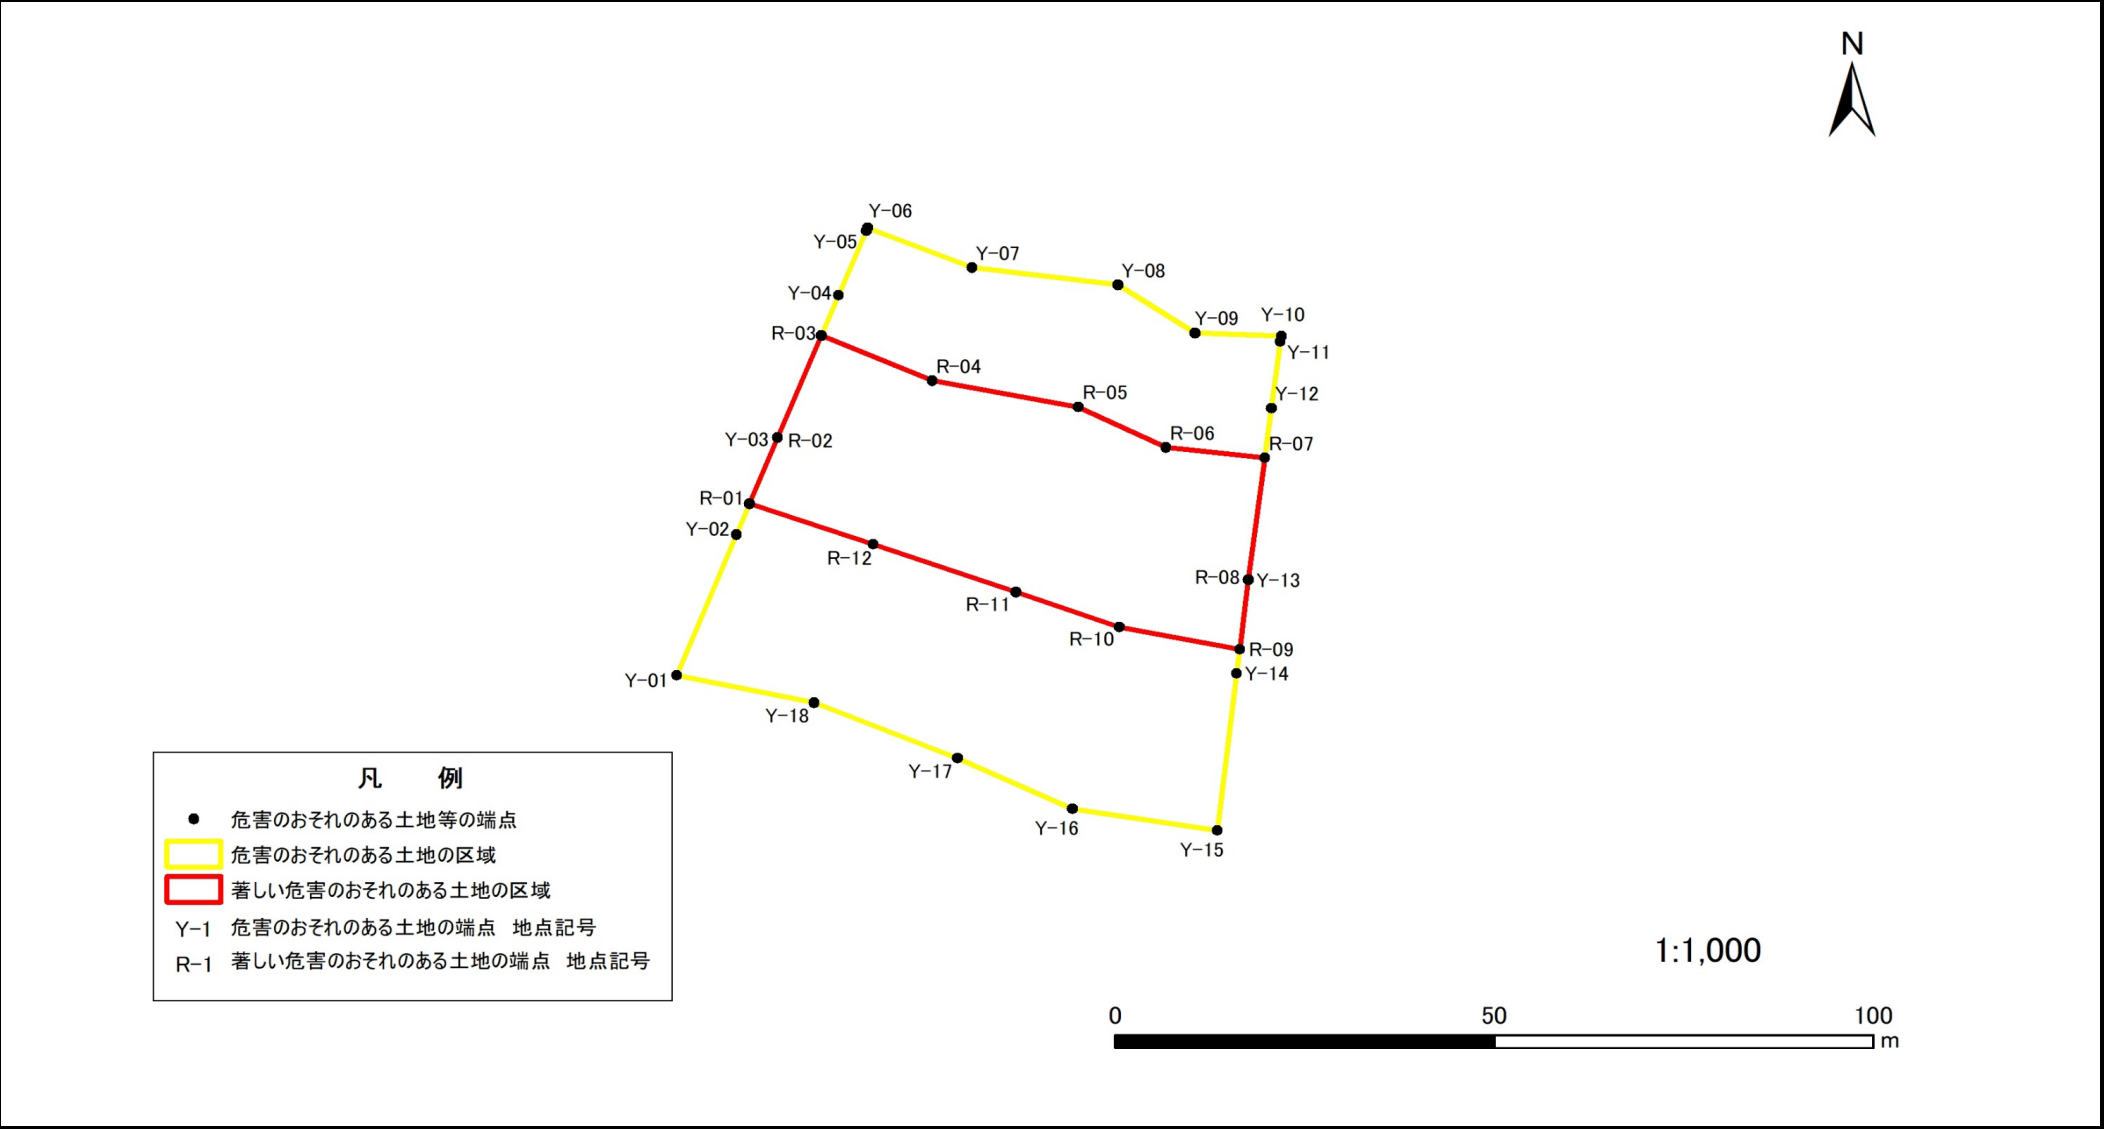

急傾斜地の崩壊区域調書

様式5-5 危害のおそれのある土地の区域の座標一覧

調査年度

2024

[illegible]


※測量座標系 JGD2011 平面直角座標第9系

急傾斜地の崩壊区域調査

様式5-4 危害のおそれのある土地の区域の座標位置図

調査年度	2024
------	------

急傾斜地の位置	箇所番号	II-041K2039-2	箇所名	手賀7	所在地	柏市手賀
---------	------	---------------	-----	-----	-----	------

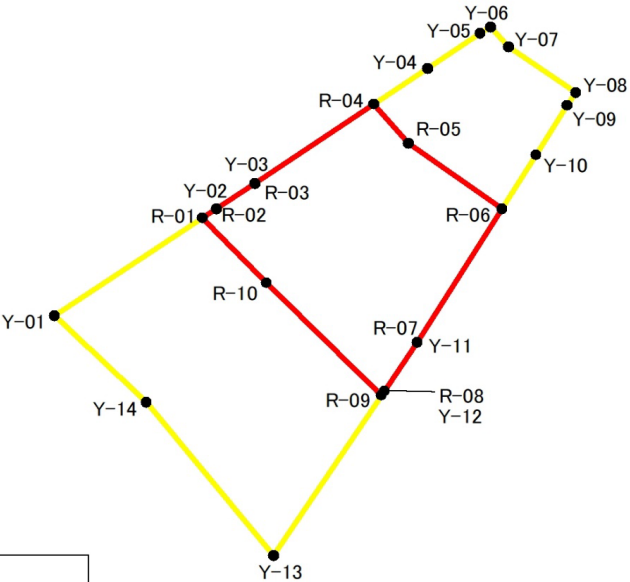

凡 例

●

 危害のおそれのある土地等の端点


危害のおそれのある土地の区域

著しい危害のおそれのある土地の区域

Y-1 危害のおそれのある土地の端点 地点記号

R-1 著しい危害のおそれのある土地の端点 地点記号

1:1,000

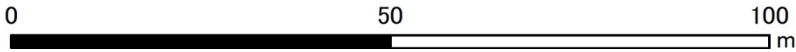

急傾斜地の崩壊区域調書

様式5-5 危害のおそれのある土地の区域の座標一覧

調査年度

2024

[illegible]

※測量座標系 JGD2011 平面直角座標第9系