

急傾斜地の崩壊区域調書

様式5-4 危害のおそれのある土地の区域の座標位置図

調査年度	2024
------	------

急傾斜地の位置	箇所番号	II-041K2117-1	箇所名	布瀬9	所在地	柏市布瀬
---------	------	---------------	-----	-----	-----	------

凡 例

●


 危害のおそれのある土地等の端点

危害のおそれのある土地の区域

著しい危害のおそれのある土地の区域

Y-1 危害のおそれのある土地の端点 地点記号

R-1 著しい危害のおそれのある土地の端点 地点記号

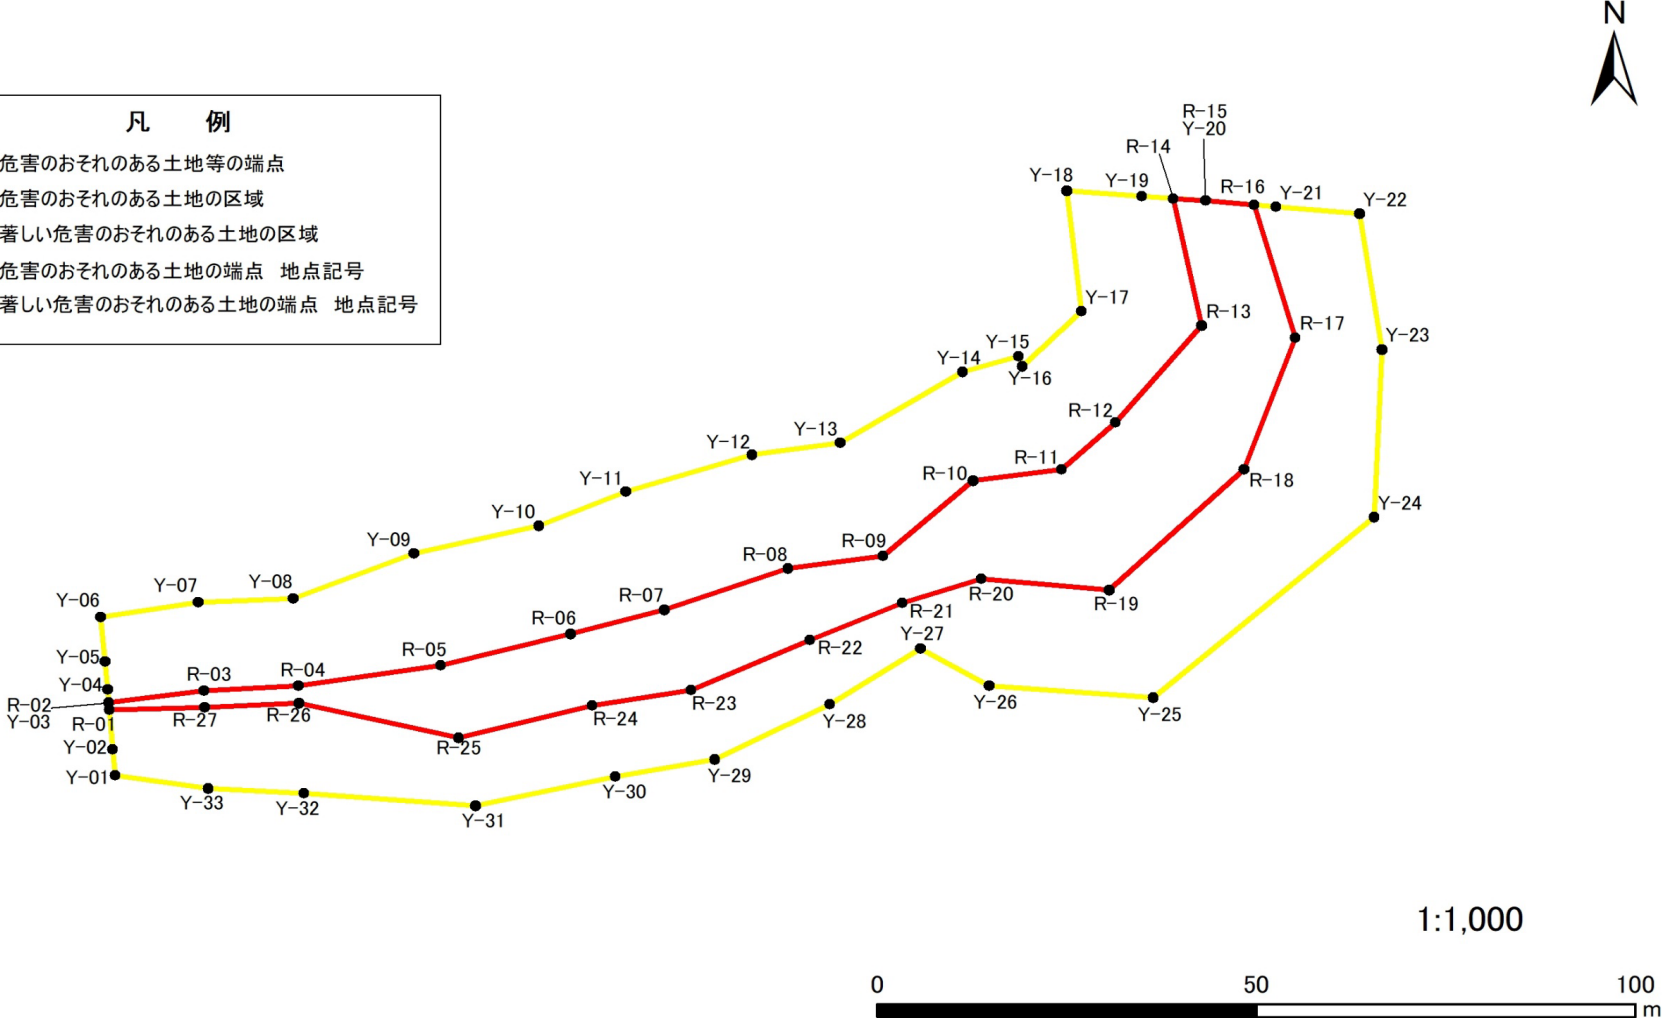

急傾斜地の崩壊区域調書

様式5-5 危害のおそれのある土地の区域の座標一覧

調査年度 2024

急傾斜地の位置	箇所番号	II-041K2117-1	箇所名	布瀬9	所在地	柏市布瀬					
危害のおそれのある土地の区域の座標						著しい危害のおそれのある土地の区域の座標					
地点記号	X(m)	Y(m)	地点記号	X(m)	Y(m)	地点記号	X(m)	Y(m)	地点記号	X(m)	Y(m)
Y-01	-18207.12	23405.10				R-01	-18198.14	23404.39			
Y-02	-18203.54	23404.81				R-02	-18197.15	23404.31			
Y-03	-18197.15	23404.31				R-03	-18195.48	23416.80			
Y-04	-18195.35	23404.13				R-04	-18194.82	23429.21			
Y-05	-18191.58	23403.75				R-05	-18192.04	23448.08			
Y-06	-18185.40	23403.14				R-06	-18187.71	23465.12			
Y-07	-18183.40	23416.02				R-07	-18184.41	23477.54			
Y-08	-18182.91	23428.58				R-08	-18178.77	23493.84			
Y-09	-18176.71	23444.50				R-09	-18177.04	23506.38			
Y-10	-18172.92	23460.97				R-10	-18166.70	23518.23			
Y-11	-18168.23	23472.42				R-11	-18165.21	23529.92			
Y-12	-18163.20	23489.14				R-12	-18158.79	23537.04			
Y-13	-18161.57	23500.69				R-13	-18145.51	23548.36			
Y-14	-18151.85	23516.90				R-14	-18128.09	23544.62			
Y-15	-18149.68	23524.26				R-15	-18128.42	23548.89			
Y-16	-18151.08	23524.77				R-16	-18128.98	23555.32			
Y-17	-18143.57	23532.52				R-17	-18147.15	23560.76			
Y-18	-18127.01	23530.55				R-18	-18165.22	23553.97			
Y-19	-18127.78	23540.52				R-19	-18181.68	23536.16			
Y-20	-18128.42	23548.89				R-20	-18180.17	23519.29			
Y-21	-18129.23	23558.21				R-21	-18183.53	23508.88			
Y-22	-18130.19	23569.21				R-22	-18188.56	23496.76			
Y-23	-18148.75	23572.18				R-23	-18195.41	23481.10			
Y-24	-18171.72	23571.12				R-24	-18197.52	23468.06			
Y-25	-18196.44	23541.98				R-25	-18201.92	23450.39			
Y-26	-18194.81	23520.31				R-26	-18197.19	23429.33			
Y-27	-18189.75	23511.29				R-27	-18197.82	23416.92			
Y-28	-18197.40	23499.37									
Y-29	-18204.88	23484.21									
Y-30	-18207.26	23471.09									
Y-31	-18211.28	23452.58									
Y-32	-18209.57	23429.98									
Y-33	-18208.85	23417.42									

※測量座標系 JGD2011 平面直角座標第9系


※測量座標系 JGD2011 平面直角座標第9系

急傾斜地の崩壊区域調書

様式5-4 危害のおそれのある土地の区域の座標位置図

調査年度	2024
------	------

急傾斜地の位置	箇所番号	II-041K2117-2	箇所名	布瀬9	所在地	柏市布瀬
---------	------	---------------	-----	-----	-----	------

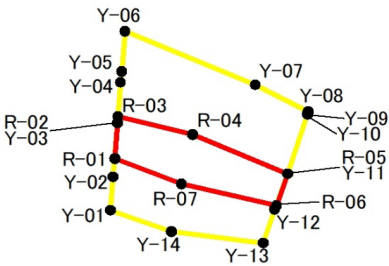

凡 例

●

 危害のおそれのある土地等の端点


危害のおそれのある土地の区域

著しい危害のおそれのある土地の区域

Y-1 危害のおそれのある土地の端点 地点記号

R-1 著しい危害のおそれのある土地の端点 地点記号

1:1,000

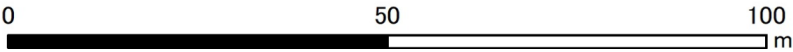

急傾斜地の崩壊区域調書

様式5-5 危害のおそれのある土地の区域の座標一覧

調査年度

2024

[illegible]

※測量座標系 JGD2011 平面直角座標第9系