


急傾斜地の崩壊区域調査

様式5-4 危害のおそれのある土地の座標点位置図

調査年度

平成23年度

急傾斜地の位置 箇所番号 II-0582-a 箇所名 上高根6 所在地 千葉県市原市上高根

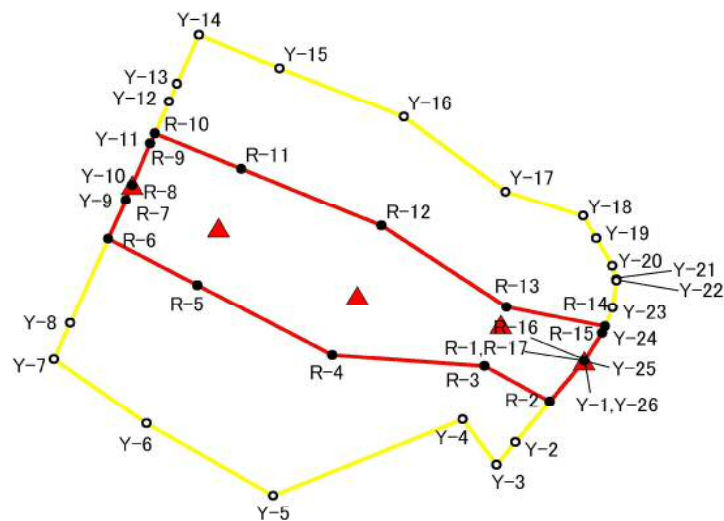

1:1,000

0 25 50 100 m

基準点2

基準点1

急傾斜地の崩壊区域調書

様式5-5 危害のおそれのある土地等の座標一覧

調査年度

平成23年度

急傾斜地の位置

箇所番号

II-0582-a

箇所名

上高根6

所在地

千葉県市原市上高根

危害のおそれのある区域の座標(土砂災害警戒区域)

地点記号	X (m)	Y (m)	地点記号	X (m)	Y (m)
Y-1	24463.59	-63831.91			
Y-2	24454.53	-63843.11			
Y-3	24452.02	-63846.21			
Y-4	24448.97	-63842.67			
Y-5	24423.43	-63852.42			
Y-6	24405.70	-63842.98			
Y-7	24393.44	-63837.26			
Y-8	24395.61	-63832.30			
Y-9	24402.96	-63815.46			
Y-10	24403.84	-63813.37			
Y-11	24406.22	-63807.75			
Y-12	24408.70	-63802.04			
Y-13	24409.77	-63799.58			
Y-14	24412.69	-63792.87			
Y-15	24423.30	-63794.32			
Y-16	24440.71	-63800.51			
Y-17	24454.65	-63811.37			
Y-18	24463.46	-63811.99			
Y-19	24465.20	-63815.11			
Y-20	24467.31	-63818.87			
Y-21	24467.89	-63820.73			
Y-22	24467.86	-63820.90			
Y-23	24467.37	-63824.62			
Y-24	24465.97	-63828.13			
Y-25	24463.61	-63831.90			
Y-26	24463.59	-63831.91			


著しい危害のおそれのある区域の座標(土砂災害特別警戒区域)

[illegible]

急傾斜地の崩壊区域調査

様式5-4 危害のおそれのある土地の座標点位置図

様式5ー4 危害のおそれのある土地の座標点位置図						調査年度	平成23年度
急 傾 斜 地 の 位 置	箇所番号	II-0582-b		箇所名	上高根6	所在地	千葉県市原市上高根

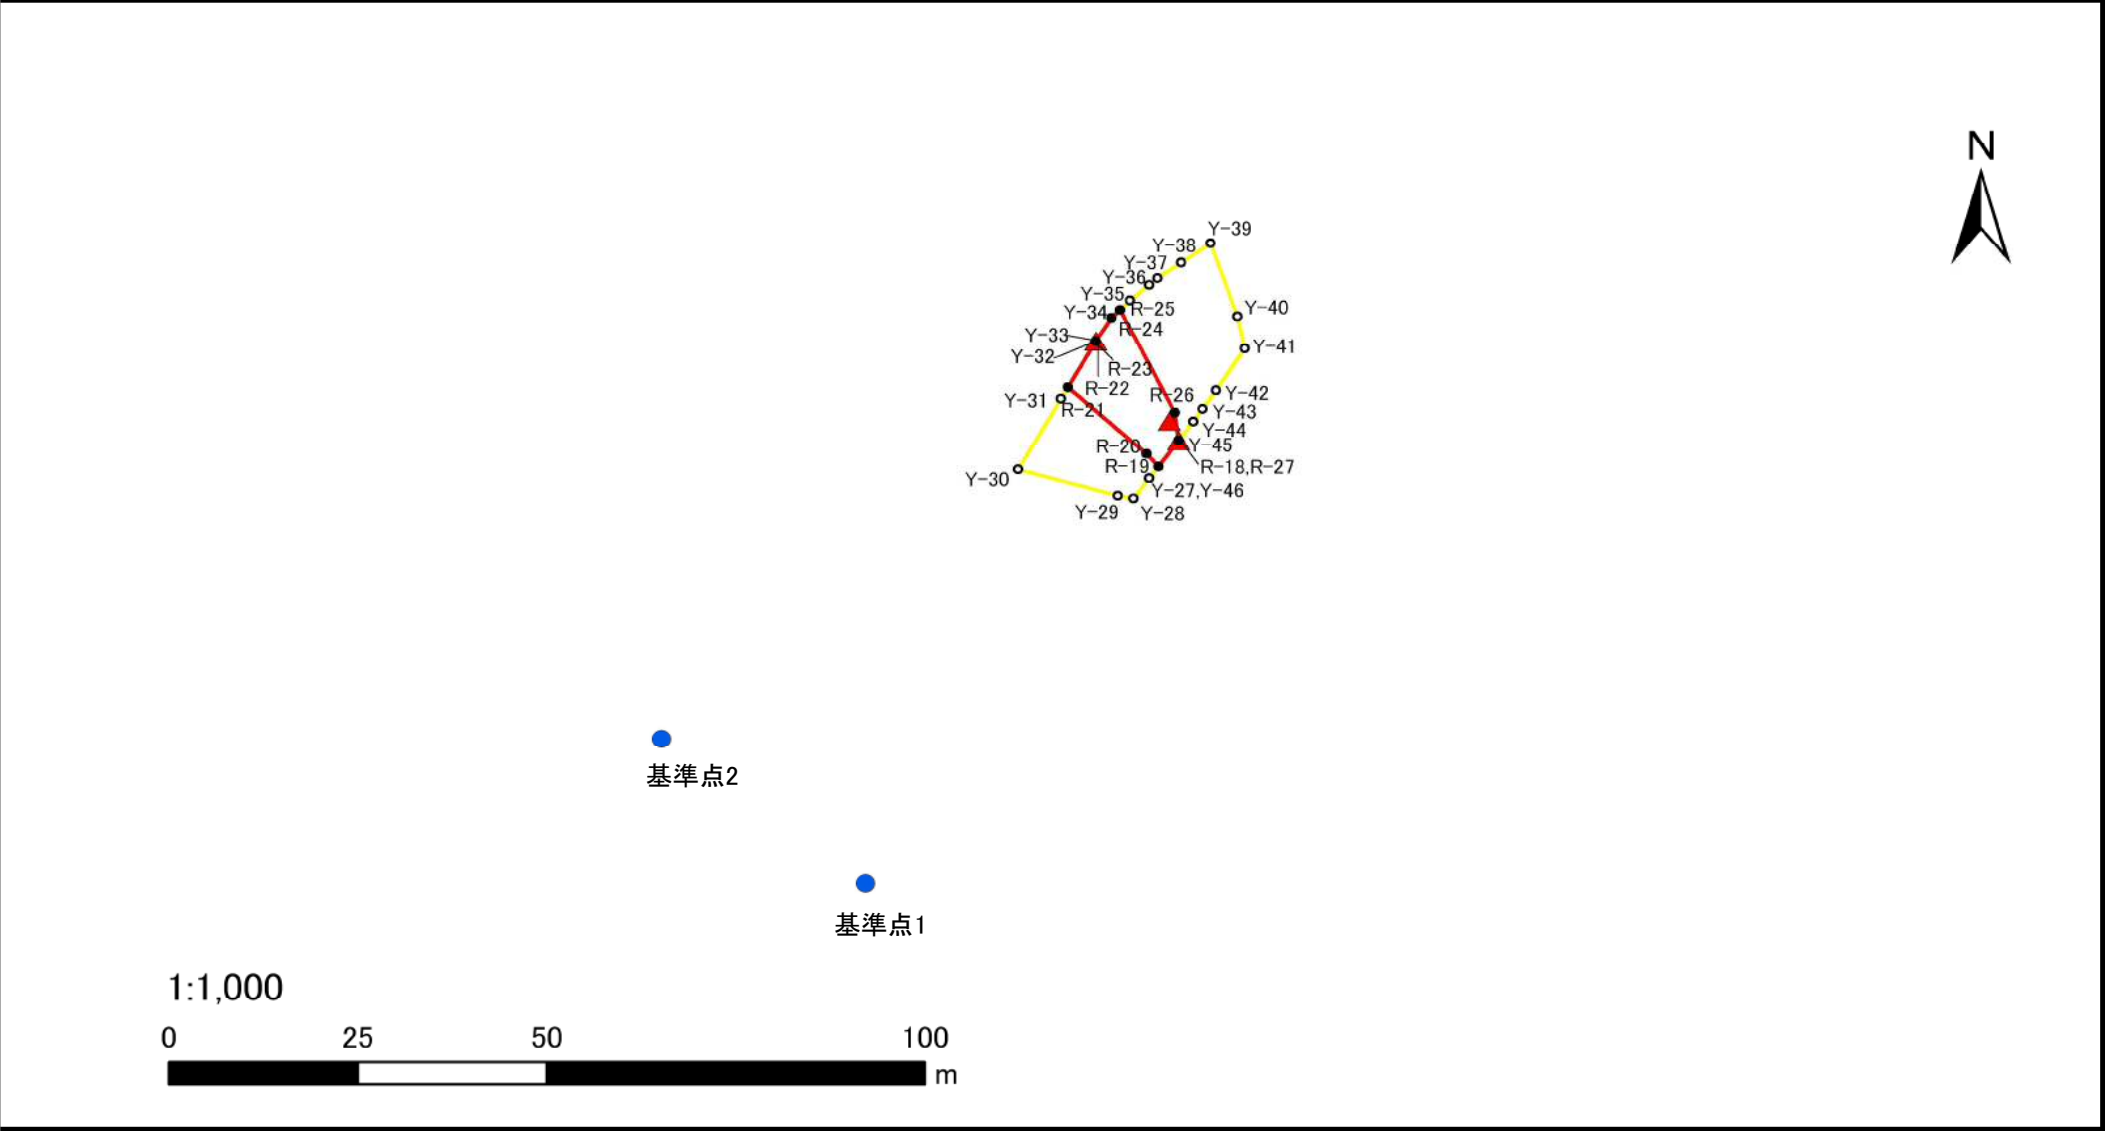

急傾斜地の崩壊区域調書

様式5-5 危害のおそれのある土地等の座標一覧

調査年度

平成23年度

急傾斜地の位置	箇所番号	II-0582-b	箇所名	上高根6	所在地	千葉県市原市上高根
---------	------	-----------	-----	------	-----	-----------

危害のおそれのある区域の座標(土砂災害警戒区域)

[illegible]

著しい危害のおそれのある区域の座標(土砂災害特別警戒区域)

[illegible]